
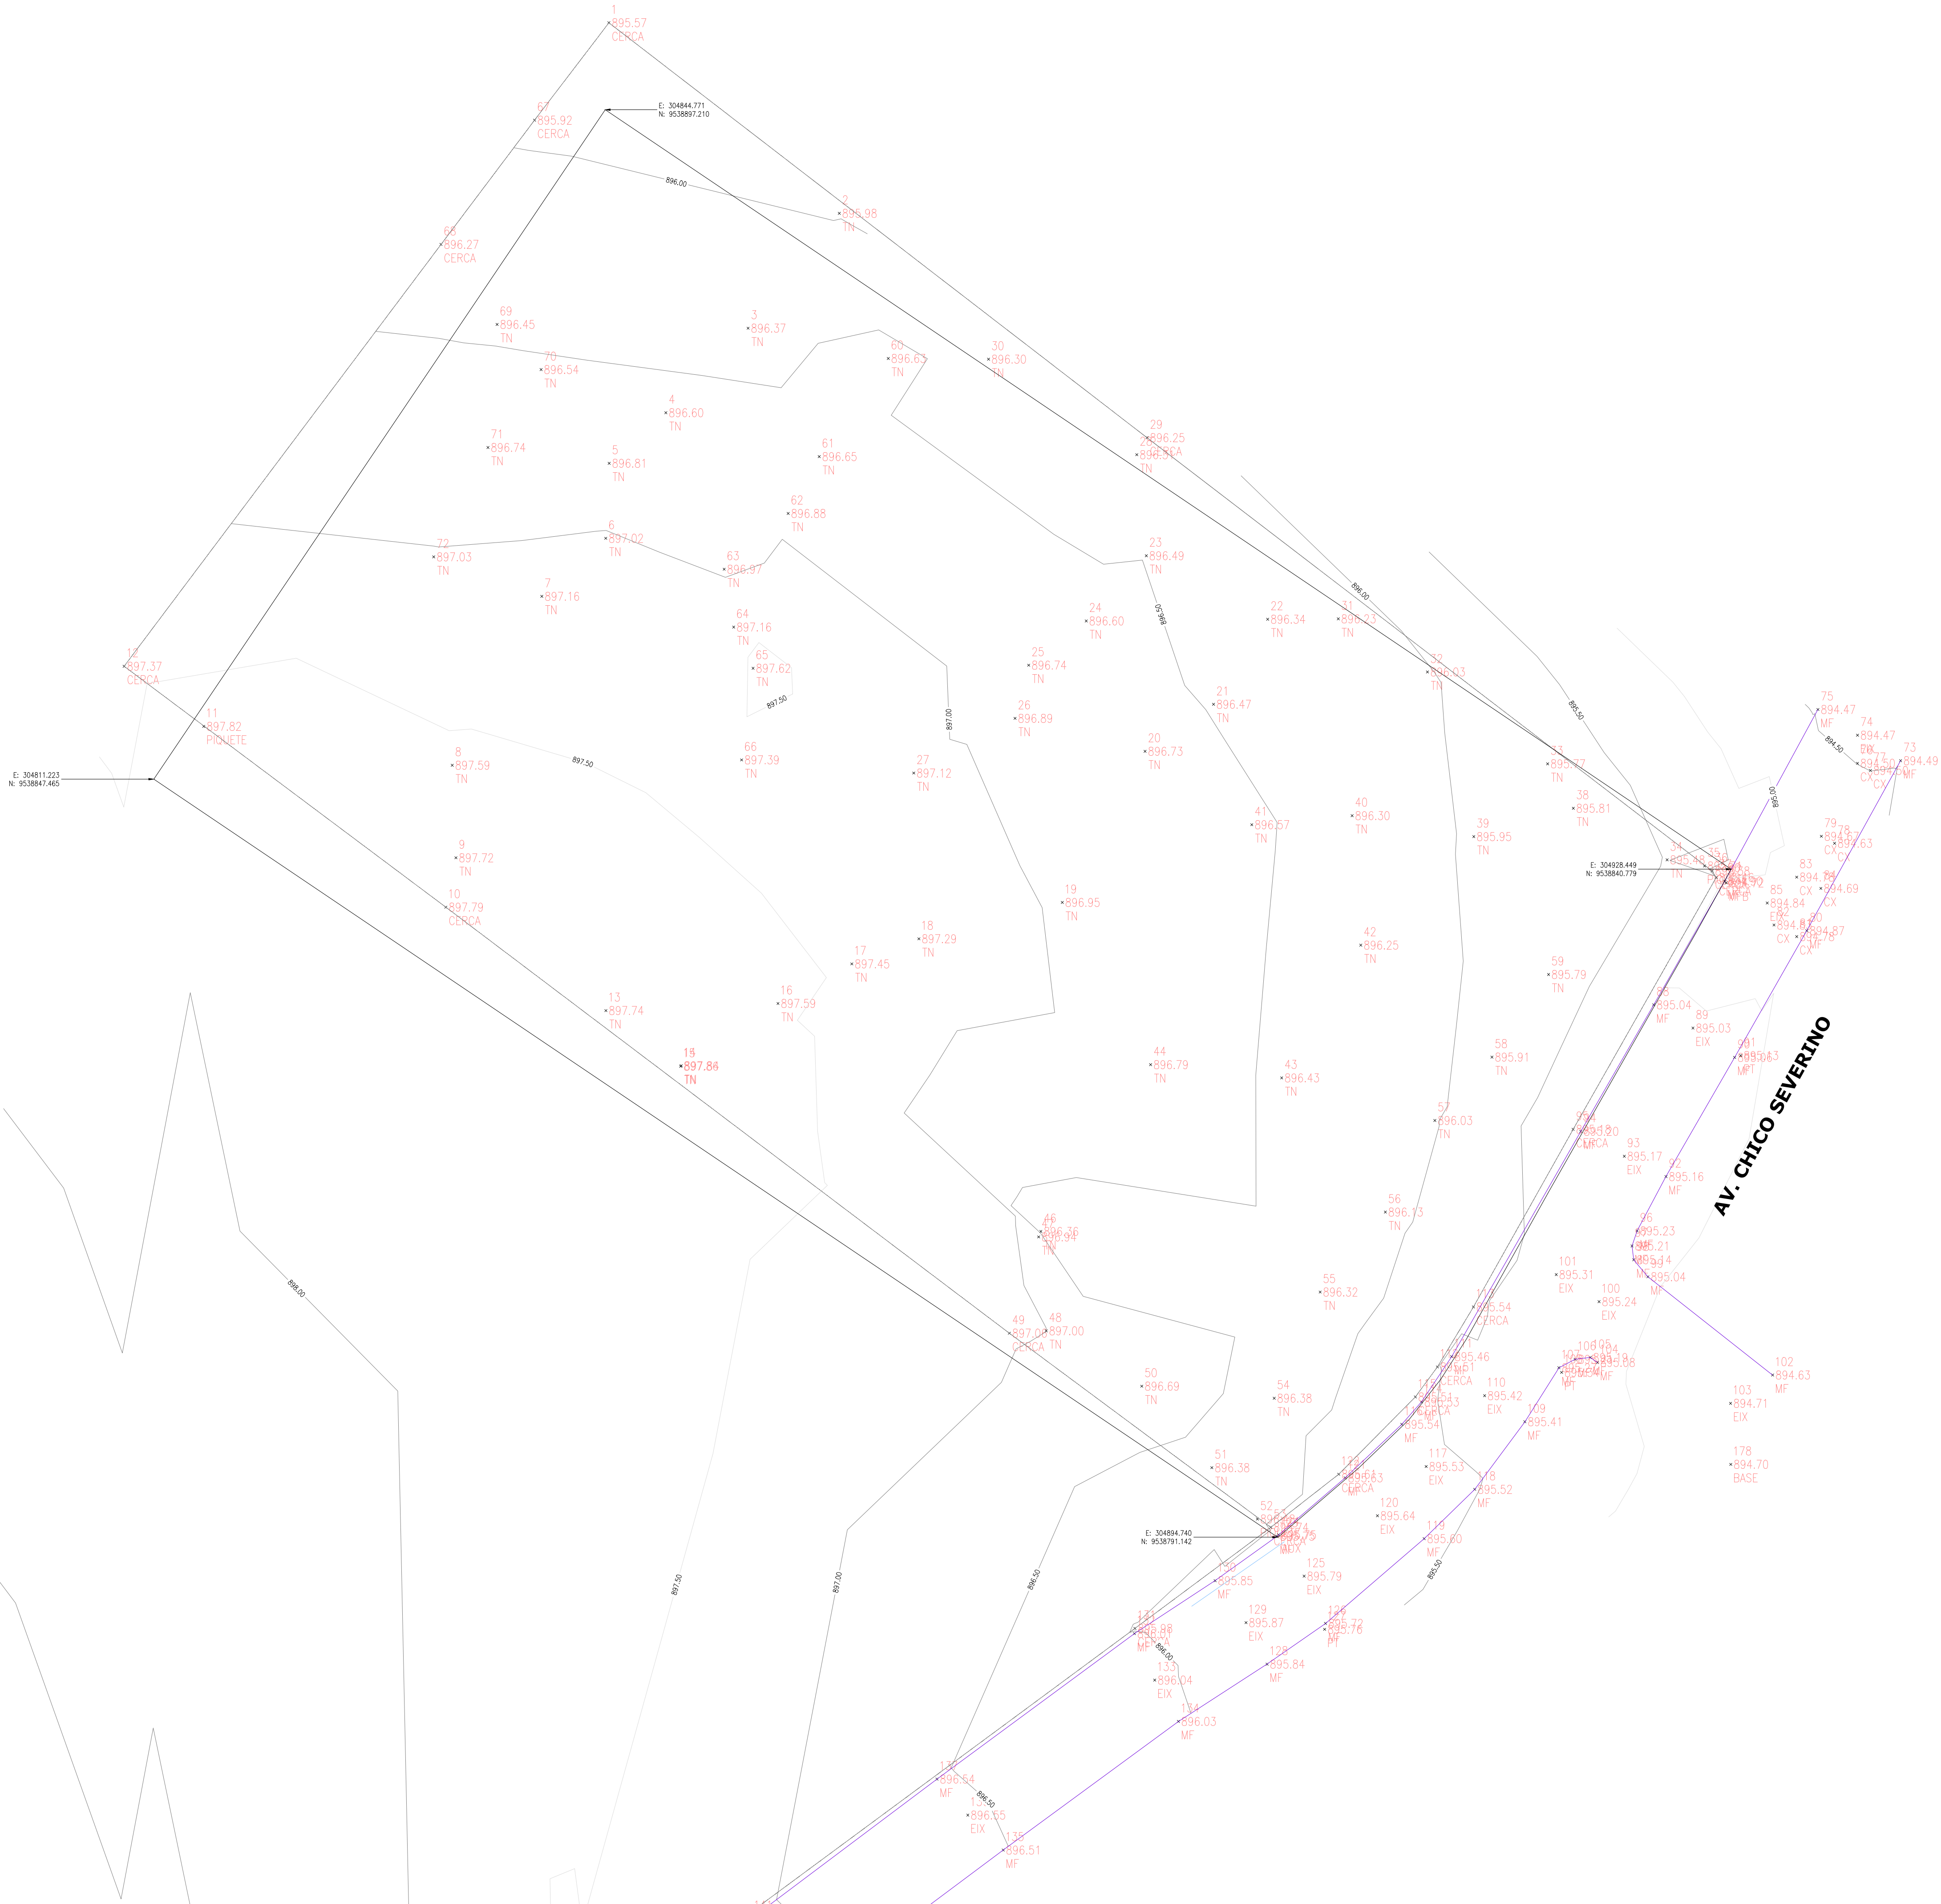


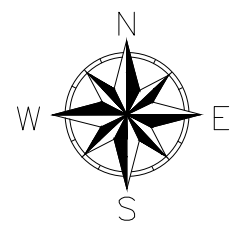

LEGENDA DE DESENHOS:

CURVAS DE NÍVEL

ESCOLA PROJETADA

CERCA

MEIO FIO

APROVAÇÃO:

PROPRIETÁRIO

FISCALIZAÇÃO

Roberto Brígido Coelho Nunes
Arquiteto e Urbanista
Rég. 259925-1
PROJETISTA

JOTA BARROS

PROJETOS

RAI TABARELLI JUNIOR CREA/CE 002.41.709
RUBEN DE OLIVEIRA
E-MAIL: carab@jotaprojetos.com.br
www.jotaprojetos.com.br

PREFEITURA MUNICIPAL DE GUARACIABA DO NORTE

CONSTRUÇÃO DE ESCOLA NO MUNICÍPIO DE GUARACIABA DO NORTE/CE

LEVANTAMENTO TOPOGRÁFICO
PLANTA BAIXA

DESENHO: 01/01

PRANCHA N° 01/01

LOCAL: LOCALIDADE DE JARDINS - GUARACIABA DO NORTE / CE

PROJETISTA: ROBERTO BRIGIDO COELHO NUNES - ARQUITETO E URBANISTA - CAU: 245822-1

PROPRIETÁRIO: PREFEITURA MUNICIPAL DE GUARACIABA DO NORTE/CE

DESENHISTA: JOSÉ CELMO

ARQUIVO: LEVANTAMENTO TOPOGRÁFICO_R0.DWG

ESCALA: 1/250

DATA: JAN/2023