




E 306452.0815
N 9540168.6904

1 PLANTA BAIXA
Escala 1:17.000

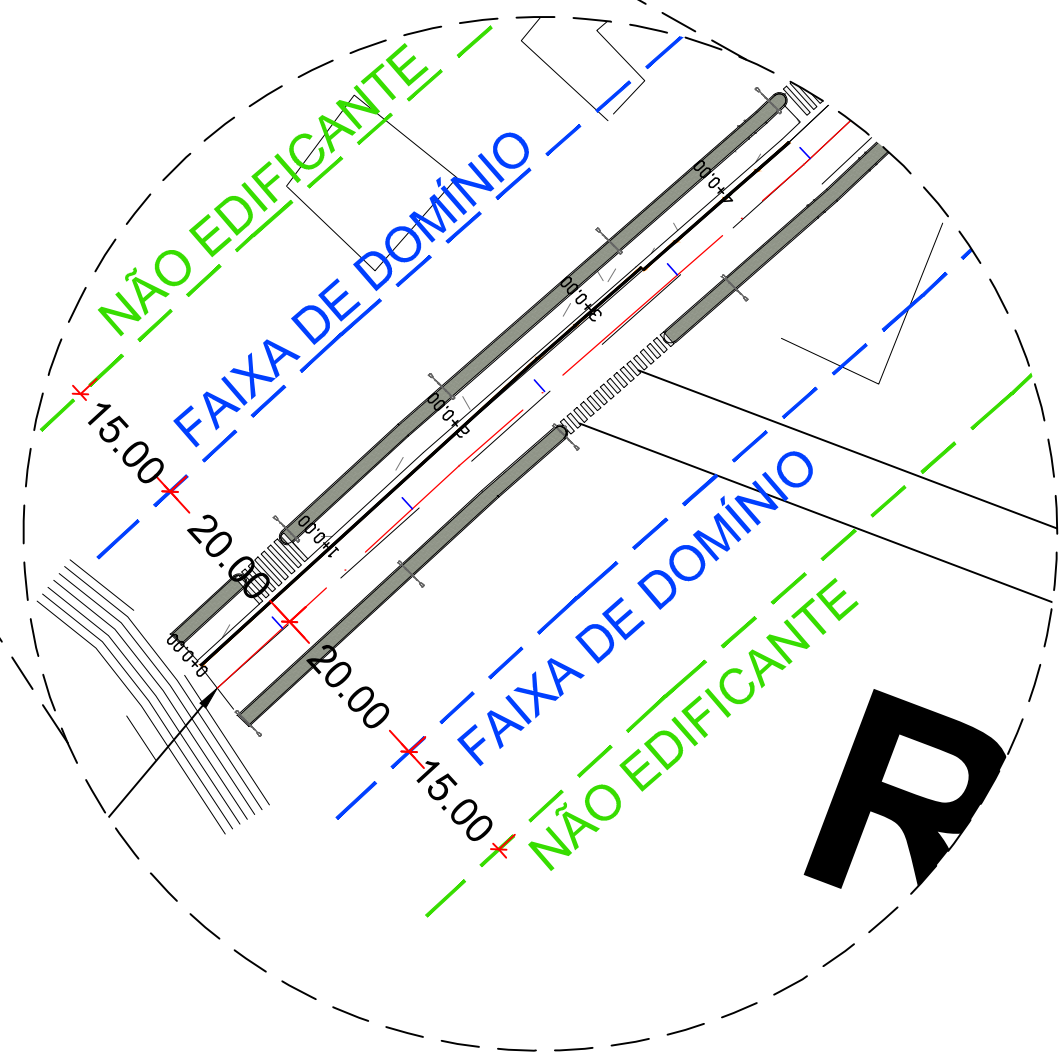

E 306870.7047
N 9540547.1587

E 307319.0506
N 9541128.2736

E 308374.8682
N 9542251.8183

LEGENDA:

NÃO EDIFICANTE
FAIXA DE DOMÍNIO

QUADRO DE ÁREAS E EXTENSÕES:

	EXTENSÃO (m)	LARGURA (m)	ÁREA (m²)
CICLOFAIXA	2.823,60	2,5	7.059,06
CALÇADA	3.522,53	1,5	5.283,795
MEIO FIO	5.180,74	-	-

QUADRO DE COORDENADAS:

	Coord. Leste	Coord. Norte
INÍCIO DO TRECHO COM CALÇADA NOS DOIS LADOS E CICLOFAIXA	306452.0815	9540168.6904
FIM DO TRECHO COM CALÇADA NOS DOIS LADOS E CICLOFAIXA	306870.7047	9540547.1587
INÍCIO DO TRECHO COM CALÇADA APENAS NO LADO ESQUERDO E CICLOFAIXA	306870.7047	9540547.1587
FIM DO TRECHO COM CALÇADA APENAS NO LADO ESQUERDO E CICLOFAIXA	307319.0506	9541128.2736
INÍCIO DO TRECHO SOMENTE CICLOFAIXA	307319.0506	9541128.2736
FIM DO TRECHO SOMENTE CICLOFAIXA	308374.8682	9542251.8183

APROVAÇÃO:

PROPRIETÁRIO: _____ FISCALIZAÇÃO: _____
Roberto Sérgio Coelho Nunes
Arquiteto e Urbanista
RST 249627-1
PROJETISTA



PREFEITURA MUNICIPAL DE GUARACIABA DO NORTE - CEARÁ

PROJETO DE URBANIZAÇÃO DO CENTRO DA CIDADE - SAÍDA RERUTABA

PROJETO ARQUITETÔNICO
PLANTA DE SITUAÇÃO

LOCAL:	GUARACIABA DO NORTE - CEARÁ	DESENHO:	01/01	PRIMICIA:	01 /01
PROJETISTA:	ROBERTO BRIGIDO COELHO NUNES - ARQUITETO E URBANISTA - CAU Nº A 248366-1	ESCALA:			
PROPRIETÁRIO:	PREFEITURA MUNICIPAL DE GUARACIABA DO NORTE	INDICADA:			
DESENHISTA:	LUANA NUNES	DATA:			
ARQUIVO:	URBANIZAÇÃO DA ENTRADA DA CIDADE	DEZEMBRO/2021			



Governo Municipal