




PRANCHA

NÃO EDIFICANTE


FAIXA DE DOMÍNIO

FAIXA DE DOMÍNIO

NÃO EDIFICANTE

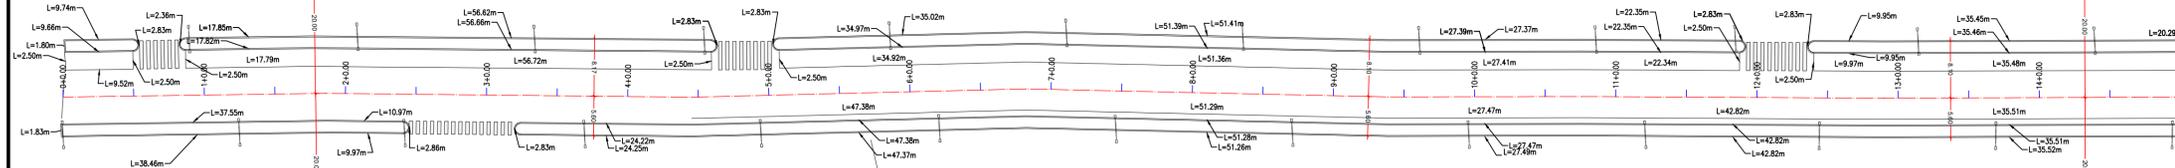


0 1000 2000

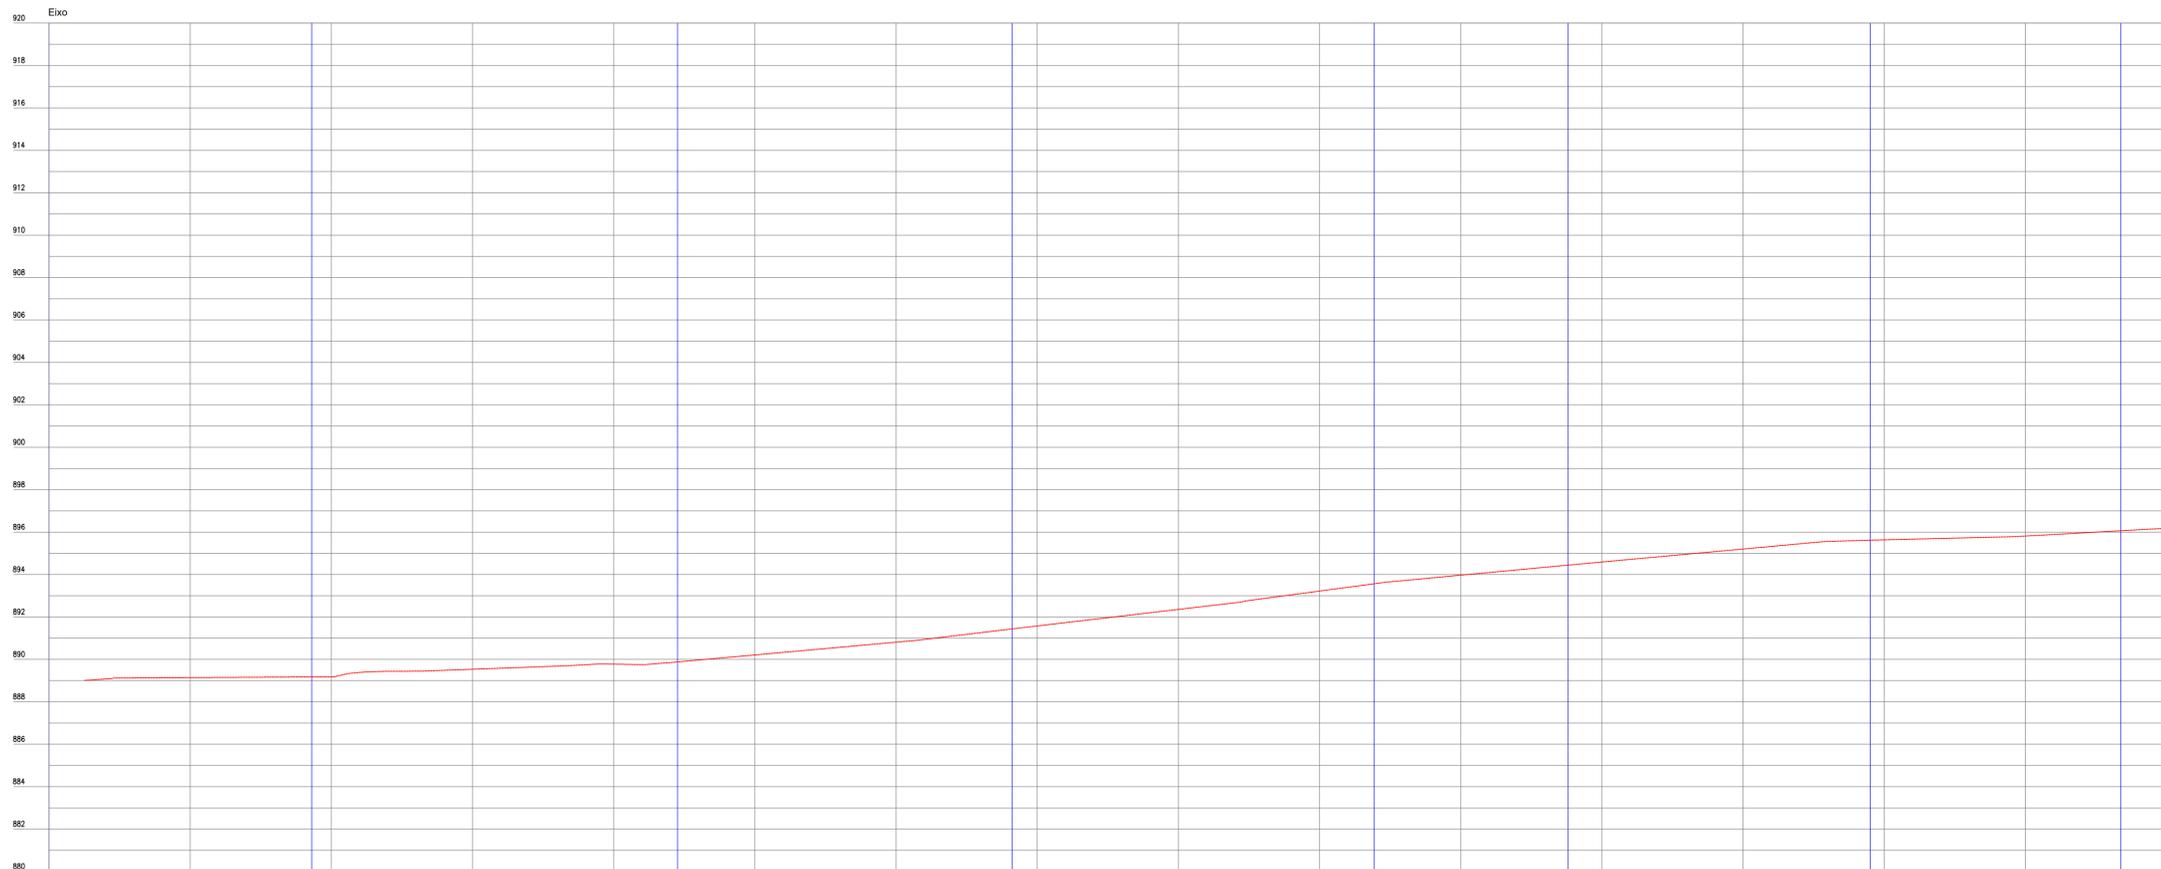

Estação	0	1	2	3	4	5	6	7	8	9	10	11	12	13	14	15
Marcação	MBR000	MBR010	MBR020	MBR030	MBR040	MBR050	MBR060	MBR070	MBR080	MBR090	MBR100	MBR110	MBR120	MBR130	MBR140	MBR150

ARTICULAÇÃO:

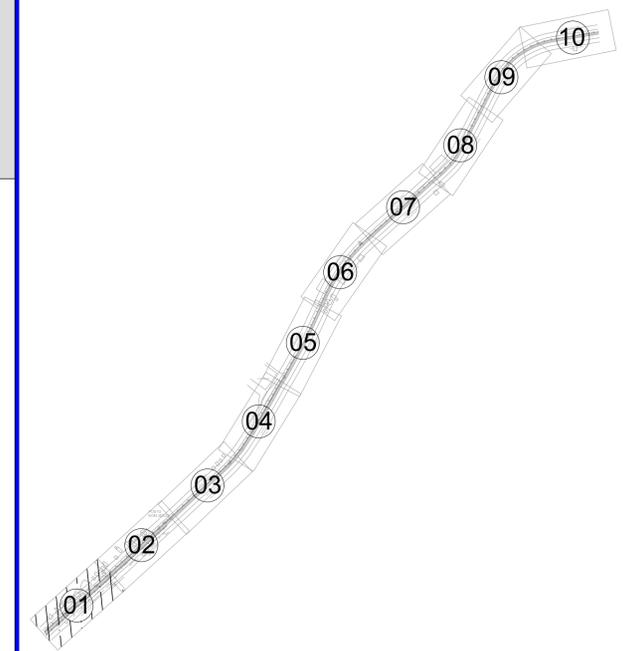

APROVAÇÃO:

PROPRIETÁRIO: _____ FISCALIZAÇÃO: _____

PROJETISTA: 
Roberto Brigido Coelho Nunes
Arquiteto e Urbanista
RIV. 24922-1

	PREFEITURA MUNICIPAL DE GUARACIABA DO NORTE		DESENHO	PRANCHA N°
	PROJETO DE URBANIZAÇÃO DO CENTRO DA CIDADE - SAÍDA RERIUTABA		01/01	01 / 10
PROJETO GEOMÉTRICO				
PLANTA BAIXA E PERFIL LONGITUDINAL				
LOCAL:	GUARACIABA DO NORTE - CEARÁ			
PROJETISTA:	ROBERTO BRIGIDO COELHO NUNES - ARQUITETO E URBANISTA - CAU N° A 248366-1	ESCALA	1/500	
PROPRIETÁRIO:	PREFEITURA MUNICIPAL DE GUARACIABA DO NORTE	DATA:		
DESENHISTA:	JOSE CELMO	DEZ/2021		
ARQUIVO:	SAÍDA RERIUTABA.v1			






NÃO EDIFICANTE


FAIXA DE DOMÍNIO

FAIXA DE DOMÍNIO

NÃO EDIFICANTE

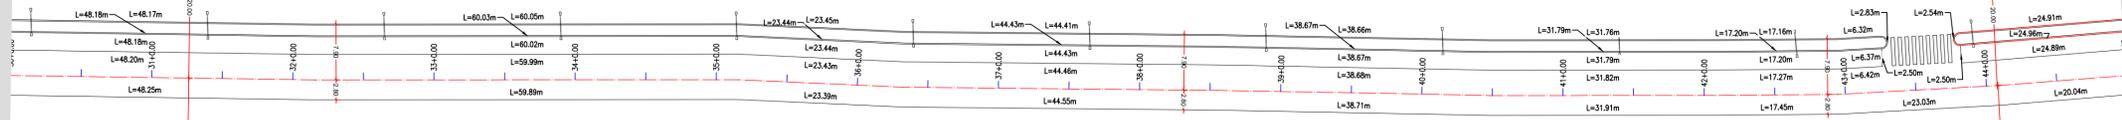


0 1000 2000

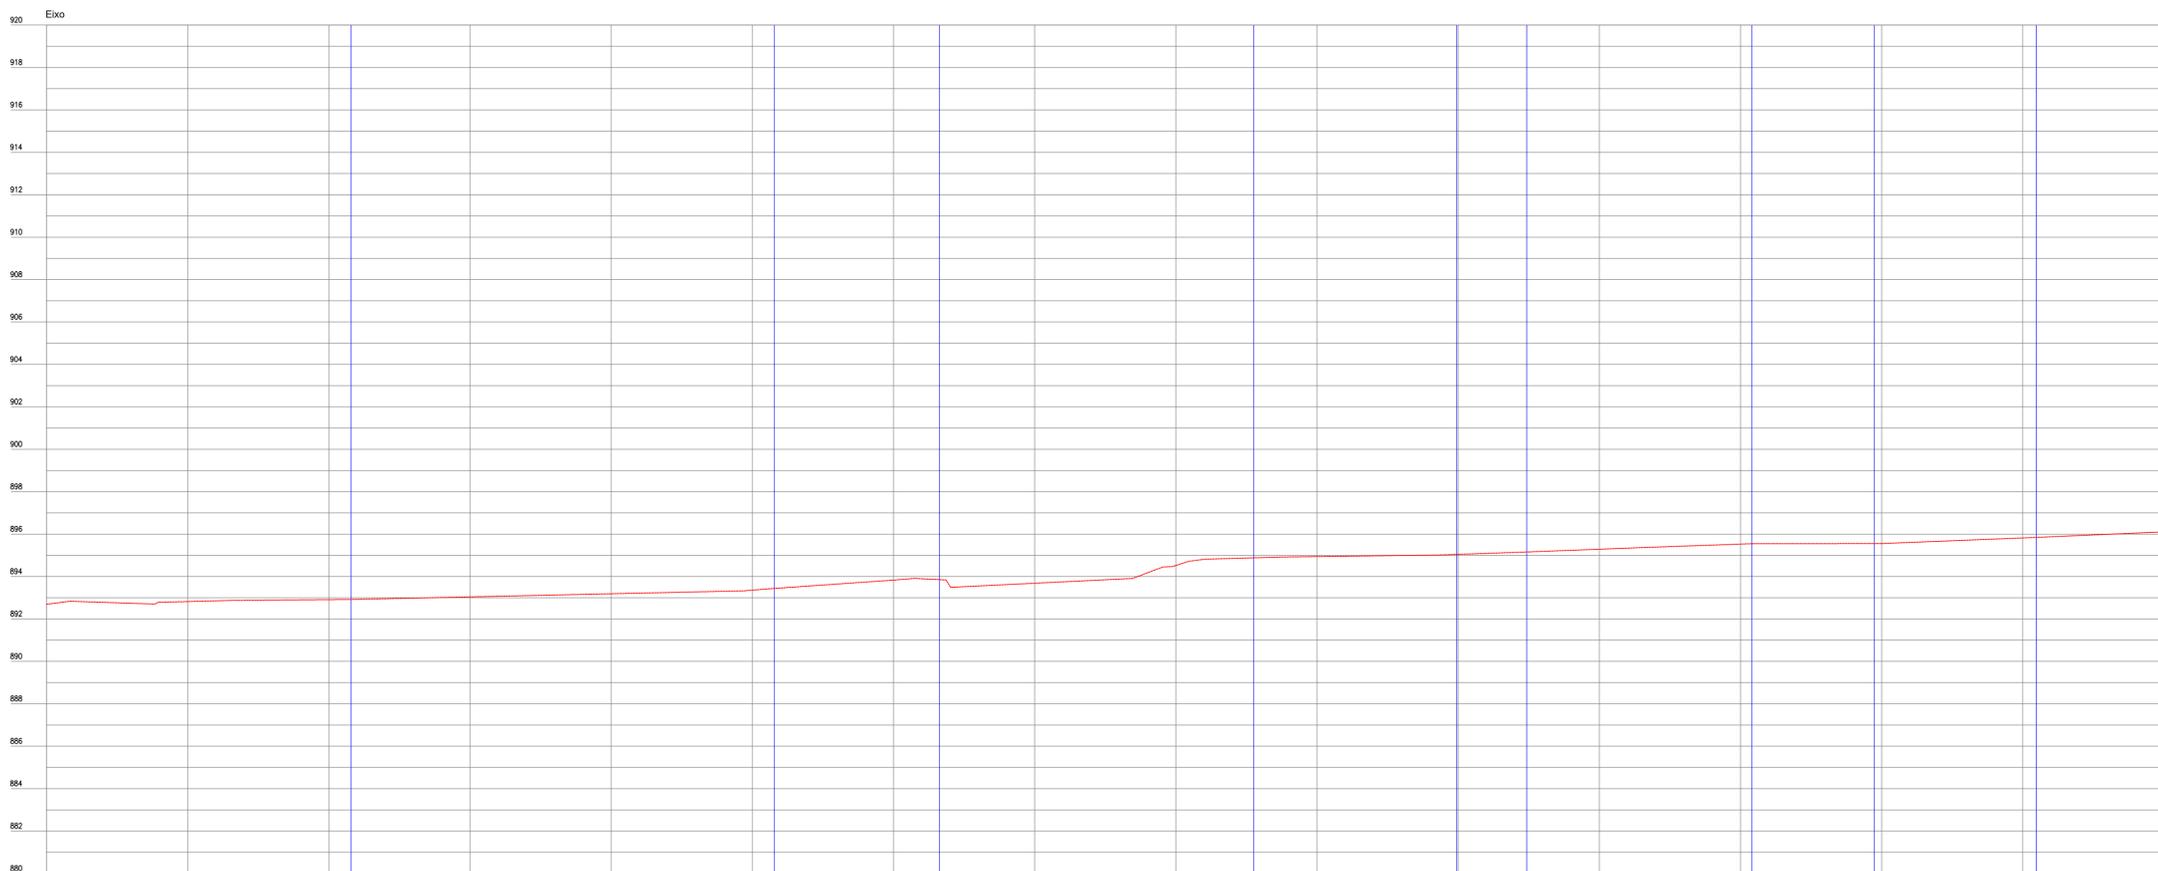

Estação	880	882	884	886	888	890	892	894	896	898	900	902	904	906	908	910	912	914	916	918	920
km+000	00+00	00+02	00+04	00+06	00+08	00+10	00+12	00+14	00+16	00+18	00+20	00+22	00+24	00+26	00+28	00+30	00+32	00+34	00+36	00+38	00+40

ARTICULAÇÃO:

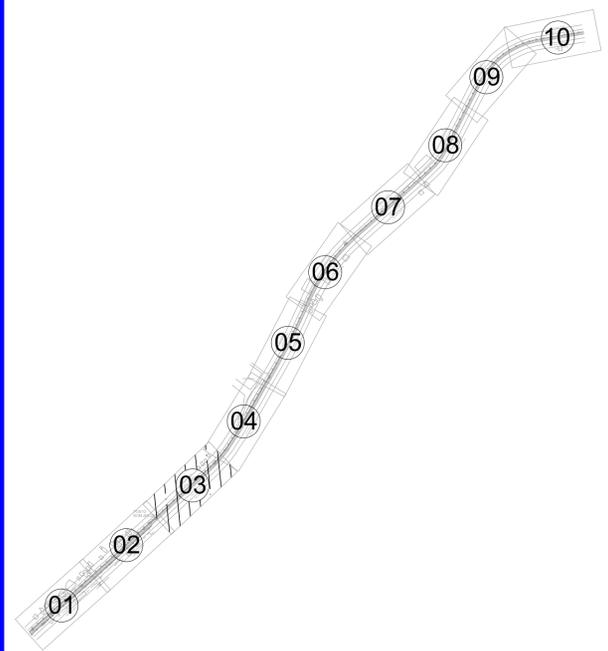

APROVAÇÃO:

PROPRIETÁRIO: _____ FISCALIZAÇÃO: _____

PROJETISTA: 
Roberto Brigido Coelho Nunes
Arquiteto e Urbanista
RUB 249922-1

	PREFEITURA MUNICIPAL DE GUARACIABA DO NORTE		DESENHO	PRANCHA N°
	PROJETO DE URBANIZAÇÃO DO CENTRO DA CIDADE - SAÍDA RERIUTABA		01/01	03 / 10
PROJETO GEOMÉTRICO				
PLANTA BAIXA E PERFIL LONGITUDINAL				
LOCAL:	GUARACIABA DO NORTE - CEARÁ			
PROJETISTA:	ROBERTO BRIGIDO COELHO NUNES - ARQUITETO E URBANISTA - CAU N° A 248366-1	ESCALA	1:500	
PROPRIETÁRIO:	PREFEITURA MUNICIPAL DE GUARACIABA DO NORTE	DATA:		
DESENHISTA:	JOSE CELMO	ARQUIVO:	SAÍDA RERIUTABA.vr	
			DEZ/2021	



Governo Municipal





NÃO EDIFICANTE


FAIXA DE DOMÍNIO

FAIXA DE DOMÍNIO

NÃO EDIFICANTE

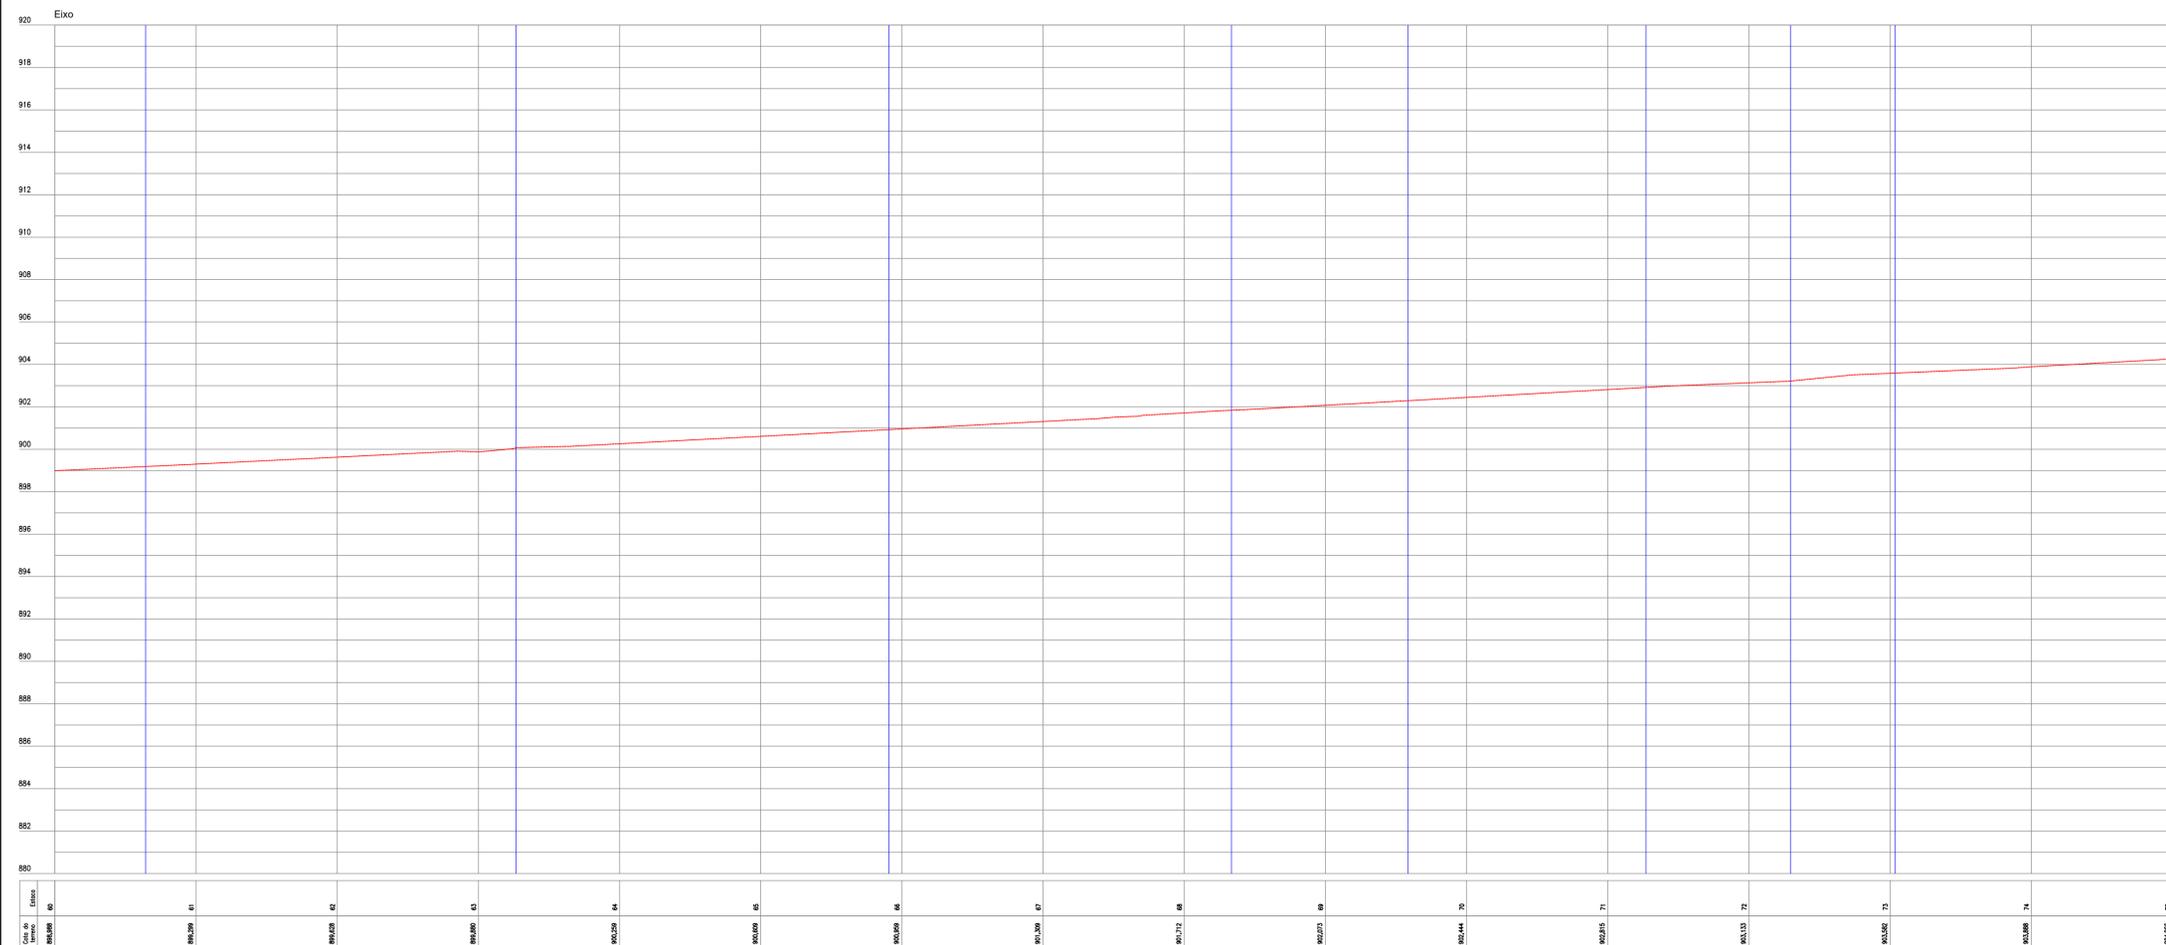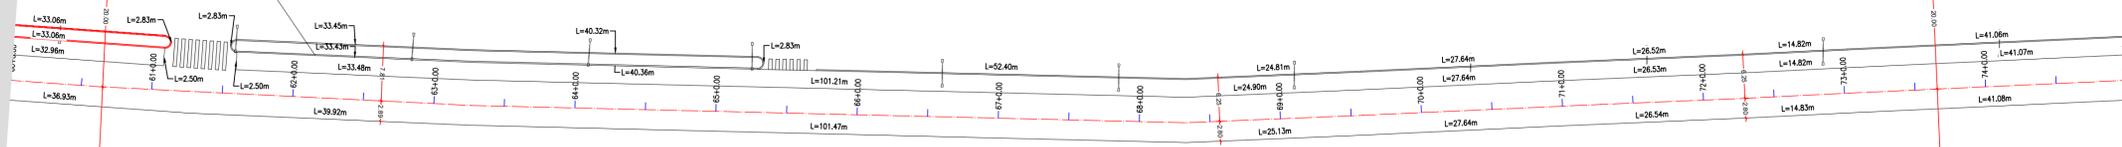

ARTICULAÇÃO:

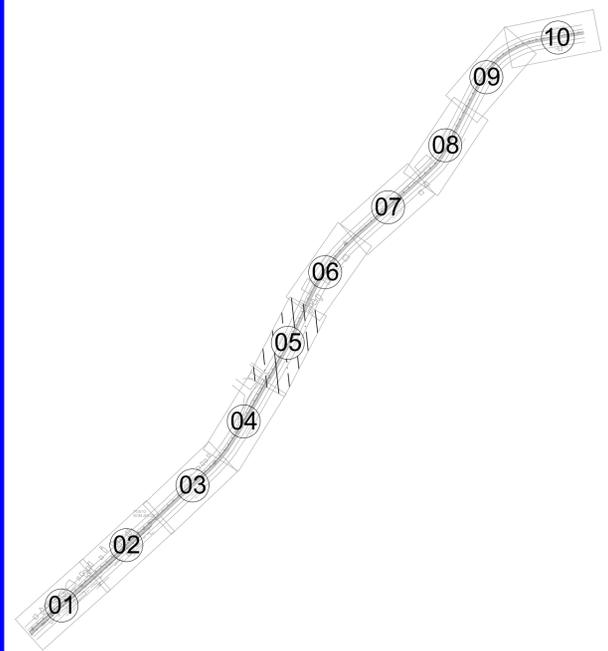

APROVAÇÃO:

PROPRIETÁRIO: _____ FISCALIZAÇÃO: _____


 Roberto Brigido Coelho Nunes
 Arquiteto e Urbanista
 INE 249922-1
 PROJETA

 JOTA BARROS PROJETOS <small>PAVIMENTO: OSBPM/CE/URB/CEL/CEL/470/</small> <small>1888-0001</small> <small>www.jotabarrosprojetos.com.br</small> <small>www.jotabarros.com.br</small>	PREFEITURA MUNICIPAL DE GUARACIABA DO NORTE DESENHO: 01/01 PRANCHA Nº: 05/10	
	PROJETO DE URBANIZAÇÃO DO CENTRO DA CIDADE - SAÍDA RERIUTABA PROJETO GEOMÉTRICO PLANTA BAIXA E PERFIL LONGITUDINAL	
LOCAL: GUARACIABA DO NORTE - CEARÁ	PROJETISTA: ROBERTO BRIGIDO COELHO NUNES - ARQUITETO E URBANISTA - CAU Nº A 248366-1	ESCALA: 1/500
PROPRIETÁRIO: PREFEITURA MUNICIPAL DE GUARACIABA DO NORTE	DESENHISTA: JOSÉ CELMO	DATA: DEZ/2021
ARQUIVO: SAÍDA RERIUTABA.vr		



Governo Municipal




NÃO EDIFICANTE


FAIXA DE DOMÍNIO

FAIXA DE DOMÍNIO

NÃO EDIFICANTE

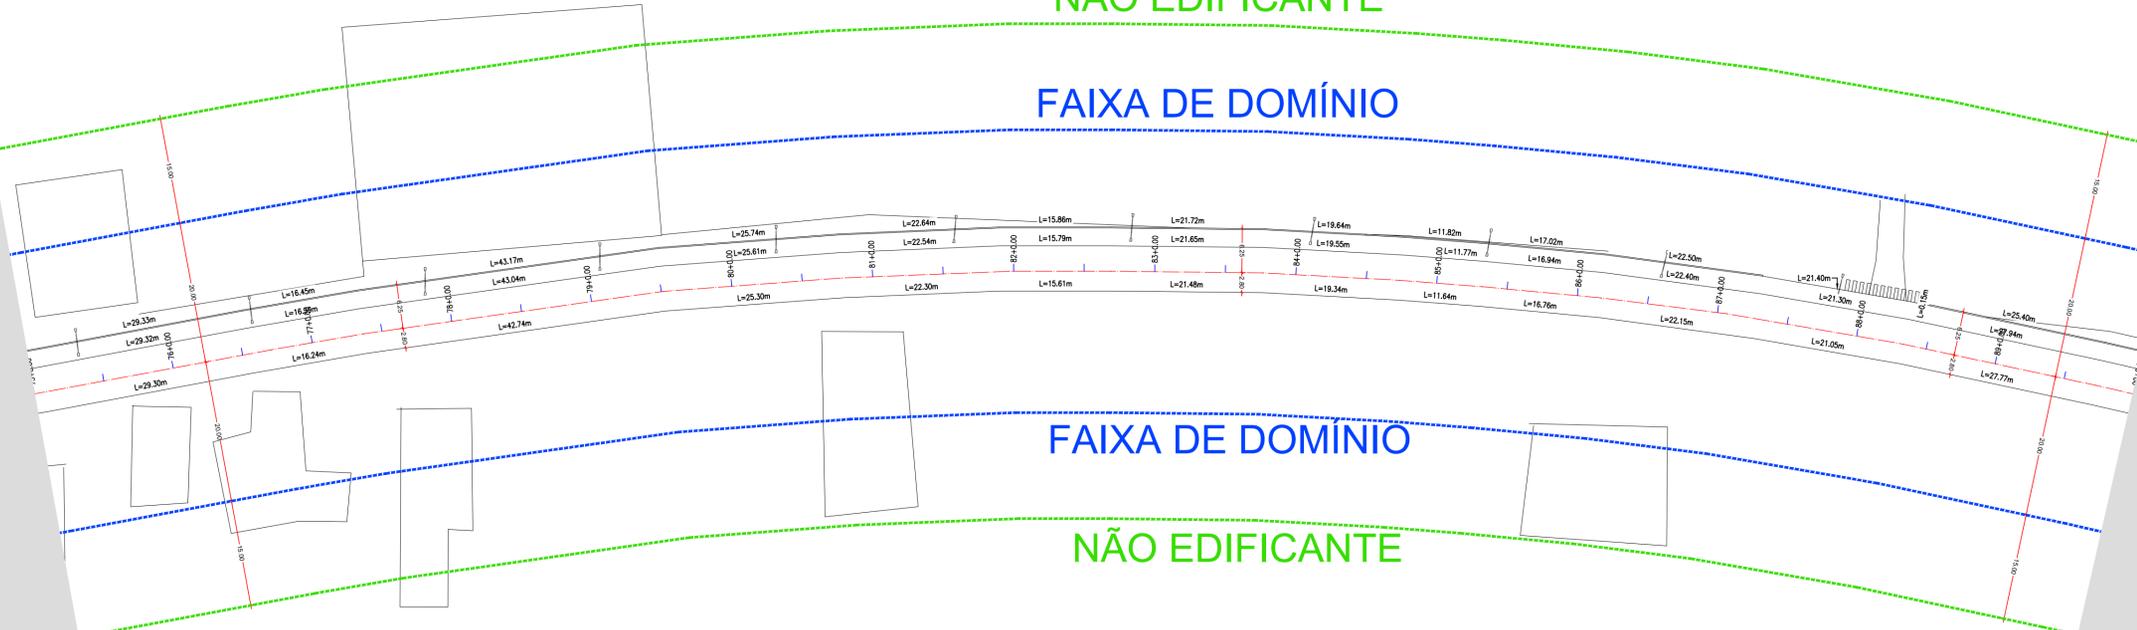


0 1000 2000

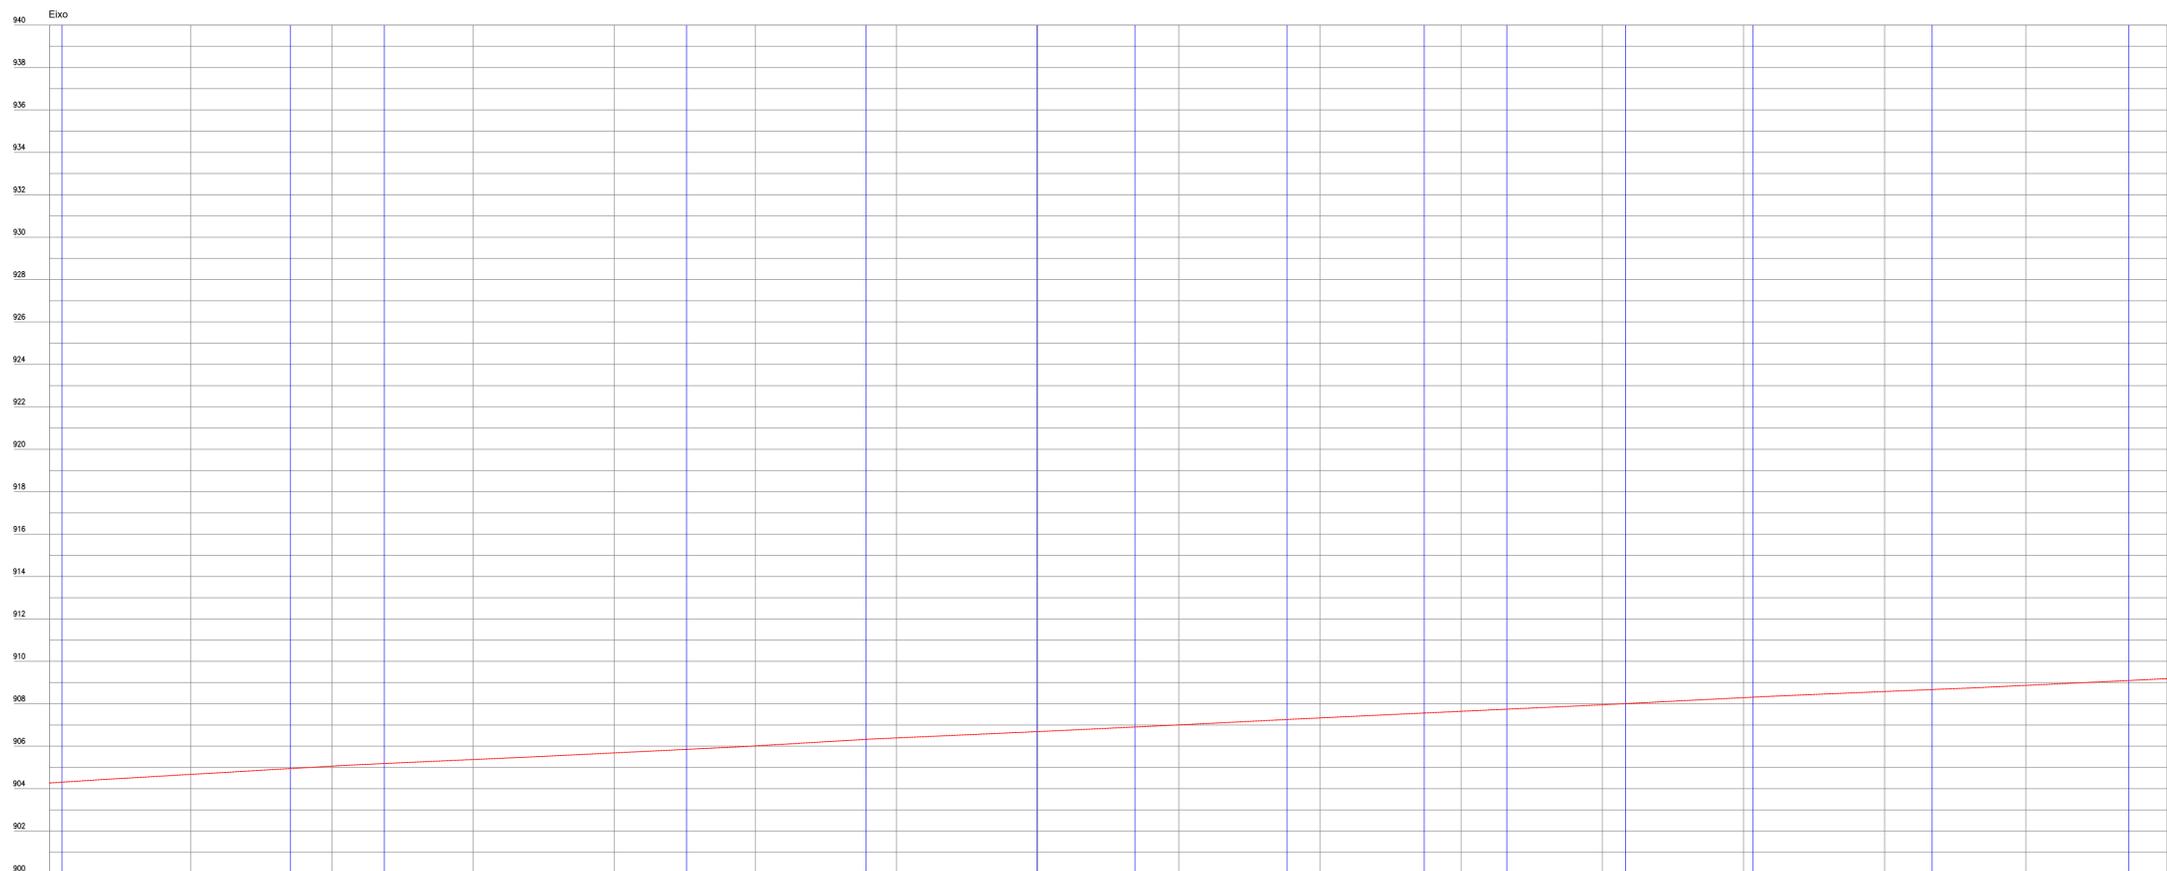

0+00	0+10	0+20	0+500
------	------	------	------	------	------	------	------	------	------	-------	-------	

ARTICULAÇÃO:

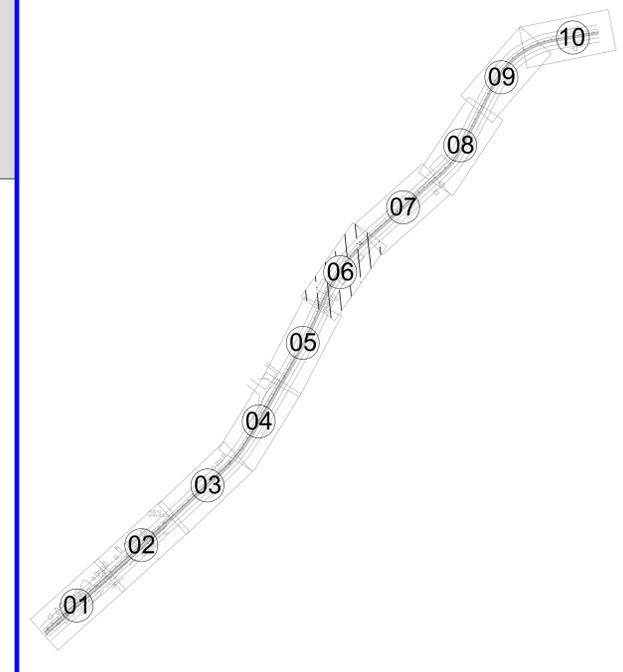

APROVAÇÃO:

PROPRIETÁRIO: _____ FISCALIZAÇÃO: _____
 PROJETA: *Roberto Brigido Coelho Nunes*
 Arquiteto e Urbanista
 INSC. 249922-1

	PREFEITURA MUNICIPAL DE GUARACIABA DO NORTE		DESENHO	PRANCHA Nº
			01/01	06 / 10
PROJETO DE URBANIZAÇÃO DO CENTRO DA CIDADE - SAÍDA RERIUTABA				
PROJETO GEOMÉTRICO				
PLANTA BAIXA E PERFIL LONGITUDINAL				
LOCAL:	GUARACIABA DO NORTE - CEARÁ			
PROJETISTA:	ROBERTO BRIGIDO COELHO NUNES - ARQUITETO E URBANISTA - CAU Nº A 248366-1		ESCALA	1:500
PROPRIETÁRIO:	PREFEITURA MUNICIPAL DE GUARACIABA DO NORTE		DATA:	
DESENHISTA:	JOSE CELMO		ARQUIVO:	SAÍDA RERIUTABA.vrt
			DEZ/2021	






PRANCHA - 7

NÃO EDIFICANTE

FAIXA DE DOMÍNIO


FAIXA DE DOMÍNIO

NÃO EDIFICANTE

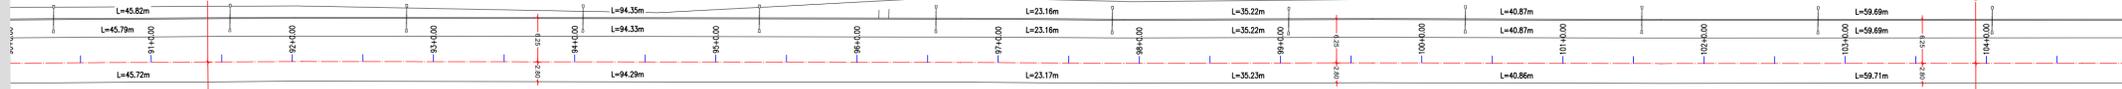


PRANCHA 6

1000 2000

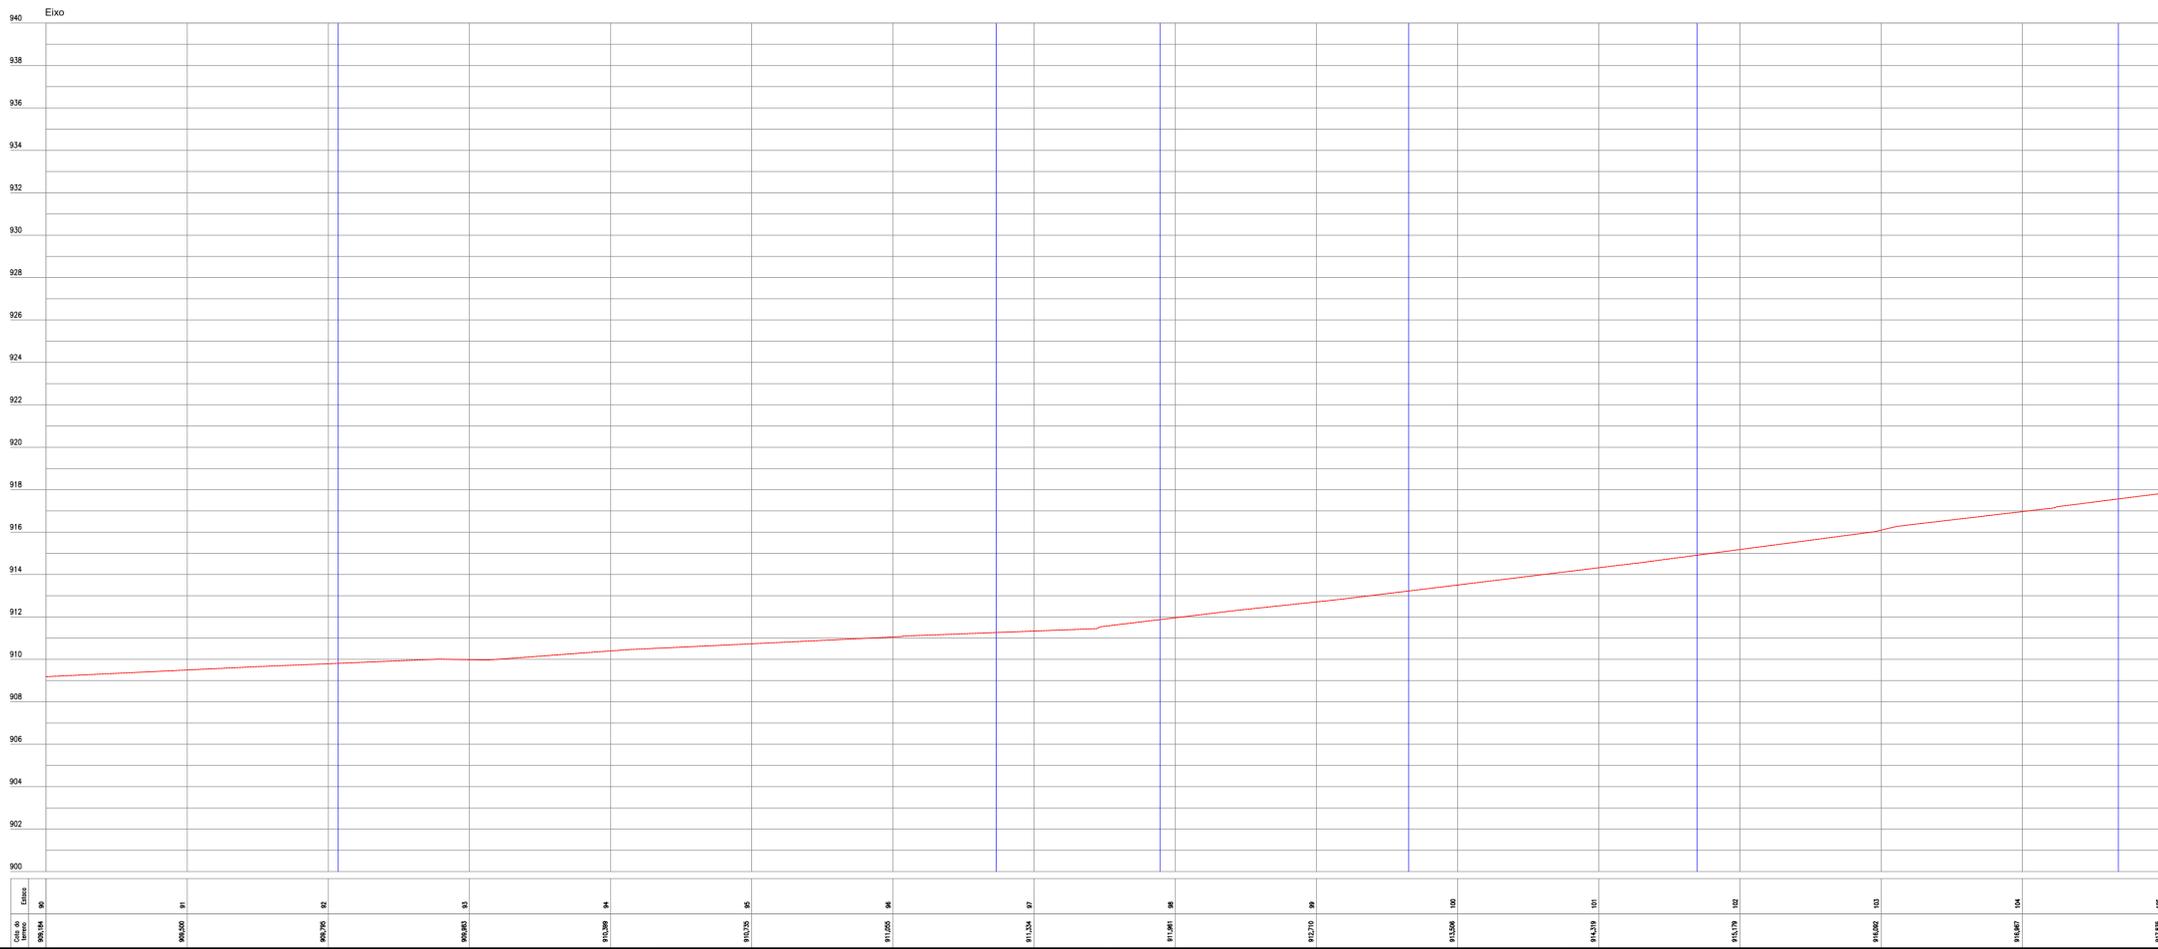

ARTICULAÇÃO:

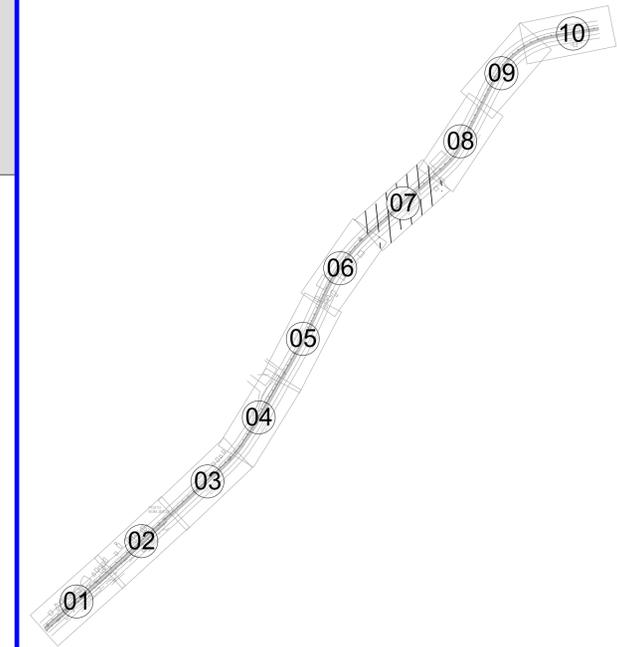

APROVAÇÃO:

PROPRIETÁRIO: _____ FISCALIZAÇÃO: _____

PROJETISTA: 
Roberto Brigido Coelho Nunes
Arquiteto e Urbanista
R.N. 24922-1



PREFEITURA MUNICIPAL DE GUARACIABA DO NORTE

PROJETO DE URBANIZAÇÃO DO CENTRO DA CIDADE - SAÍDA RERIUTABA

PROJETO GEOMÉTRICO


PLANTA BAIXA E PERFIL LONGITUDINAL

LOCAL:	GUARACIABA DO NORTE - CEARÁ	DESENHO:	01/01	PRANCHA Nº:	07 / 10
PROJETISTA:	ROBERTO BRIGIDO COELHO NUNES - ARQUITETO E URBANISTA - CAU Nº A 248366-1	ESCALA:	1:500		
PROPRIETÁRIO:	PREFEITURA MUNICIPAL DE GUARACIABA DO NORTE	DATA:	DEZ/2021		
DESENHISTA:	JOSE CELMO				
ARQUIVO:	SAÍDA RERIUTABA.vrt				




NÃO EDIFICANTE
FAIXA DE DOMÍNIO


FAIXA DE DOMÍNIO
NÃO EDIFICANTE

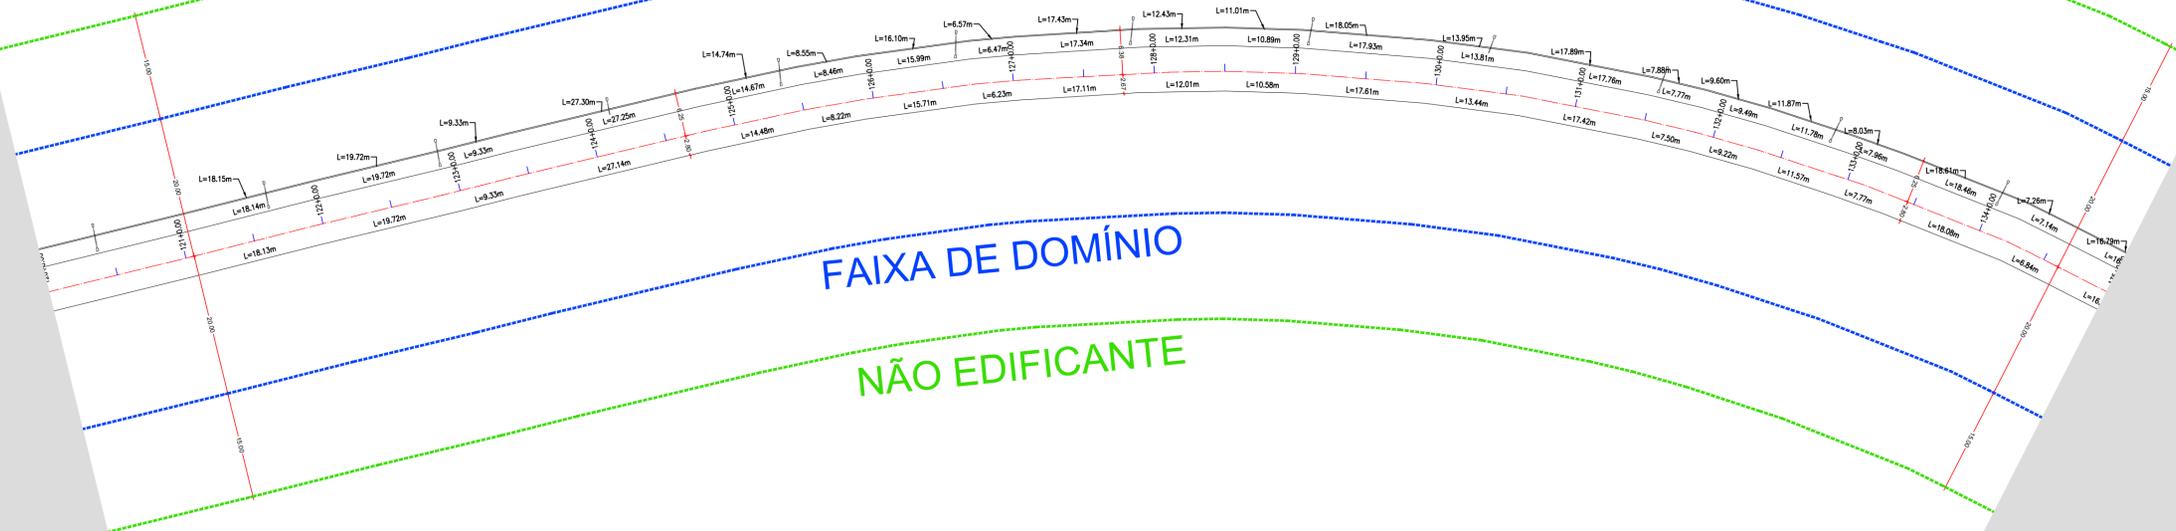

0 1000 2000

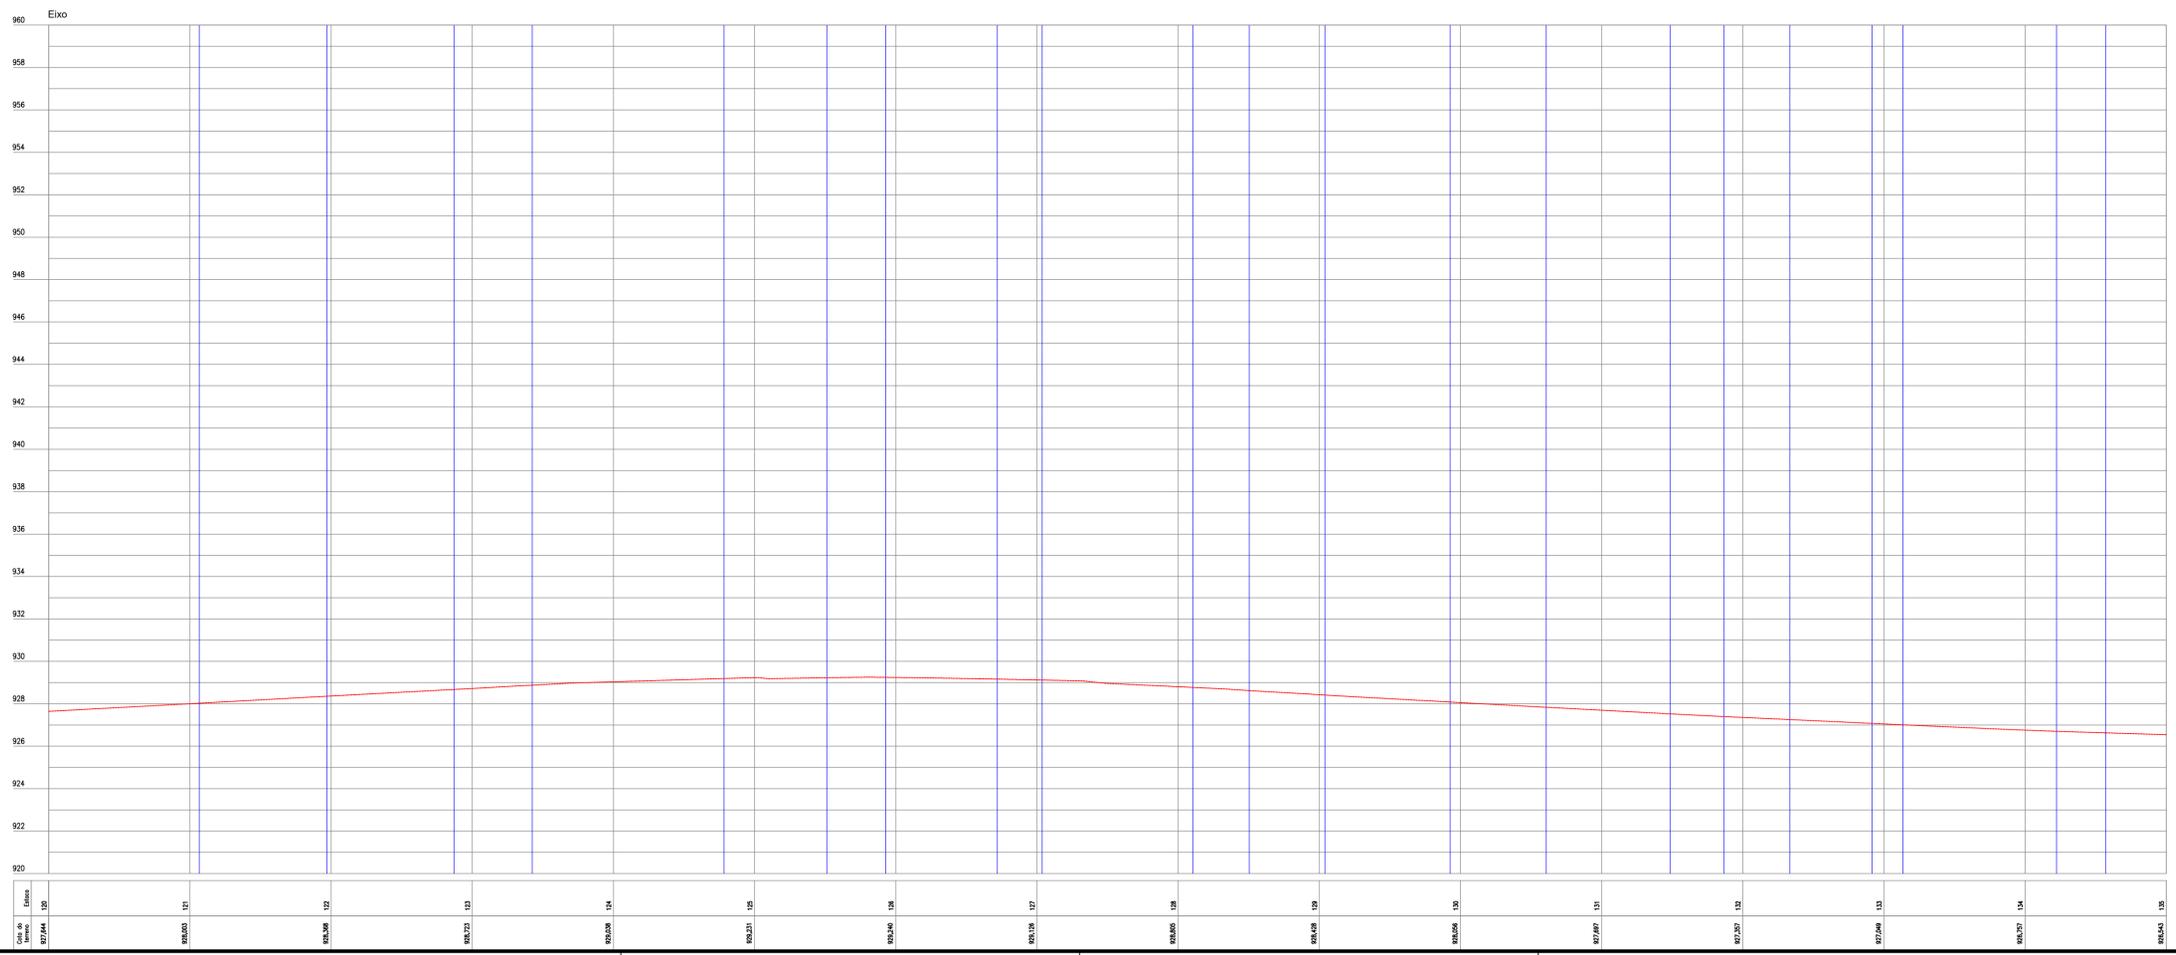

ARTICULAÇÃO:

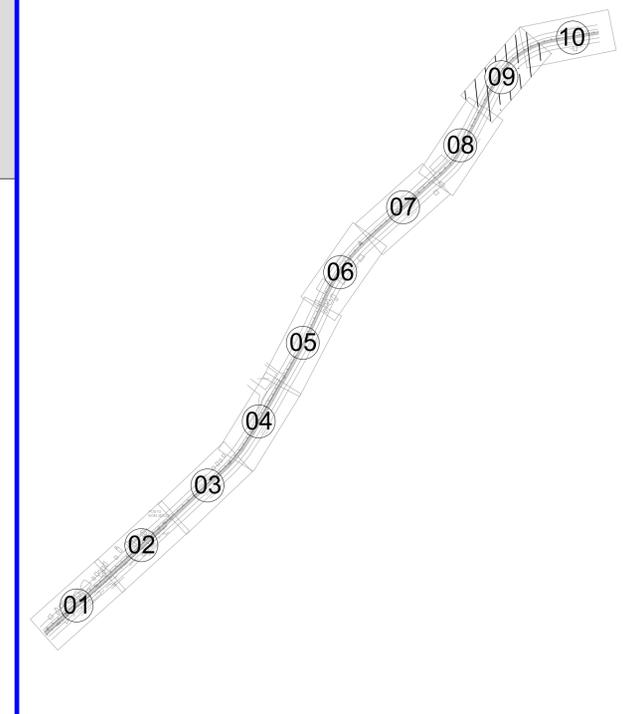

APROVAÇÃO:

PROPRIETÁRIO: _____ FISCALIZAÇÃO: _____
 PROJETA: *Roberto Brigido Coelho Nunes*
 Arquiteto e Urbanista
 INSC. 249922-1

 JOTA BARROS PROJETOS <small>PROJETO DE URBANIZAÇÃO DO CENTRO DA CIDADE - SAÍDA RERIUTABA</small>	DESENHO: 01/01 PRANCHA Nº: 09/10
	PROJETO DE URBANIZAÇÃO DO CENTRO DA CIDADE - SAÍDA RERIUTABA PROJETO GEOMÉTRICO PLANTA BAIXA E PERFIL LONGITUDINAL
LOCAL: GUARACIABA DO NORTE - CEARÁ PROJETA: ROBERTO BRIGIDO COELHO NUNES - ARQUITETO E URBANISTA - CAU Nº A 248366-1 PROPRIETÁRIO: PREFEITURA MUNICIPAL DE GUARACIABA DO NORTE DESENHISTA: JOSÉ CELMO ARQUIVO: SAÍDA RERIUTABA.vrt	ESCALA: 1/500 DATA: DEZ/2021




NÃO EDIFICANTE


FAIXA DE DOMÍNIO

FAIXA DE DOMÍNIO


NÃO EDIFICANTE

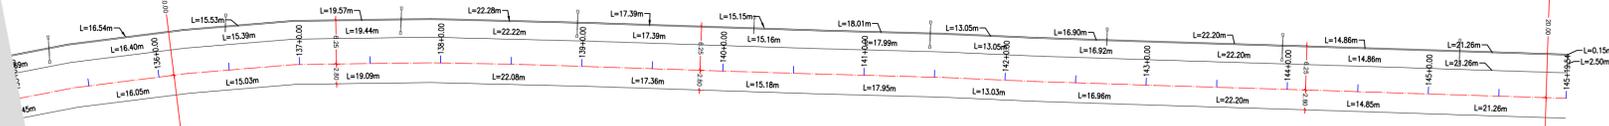

0 1000 2000

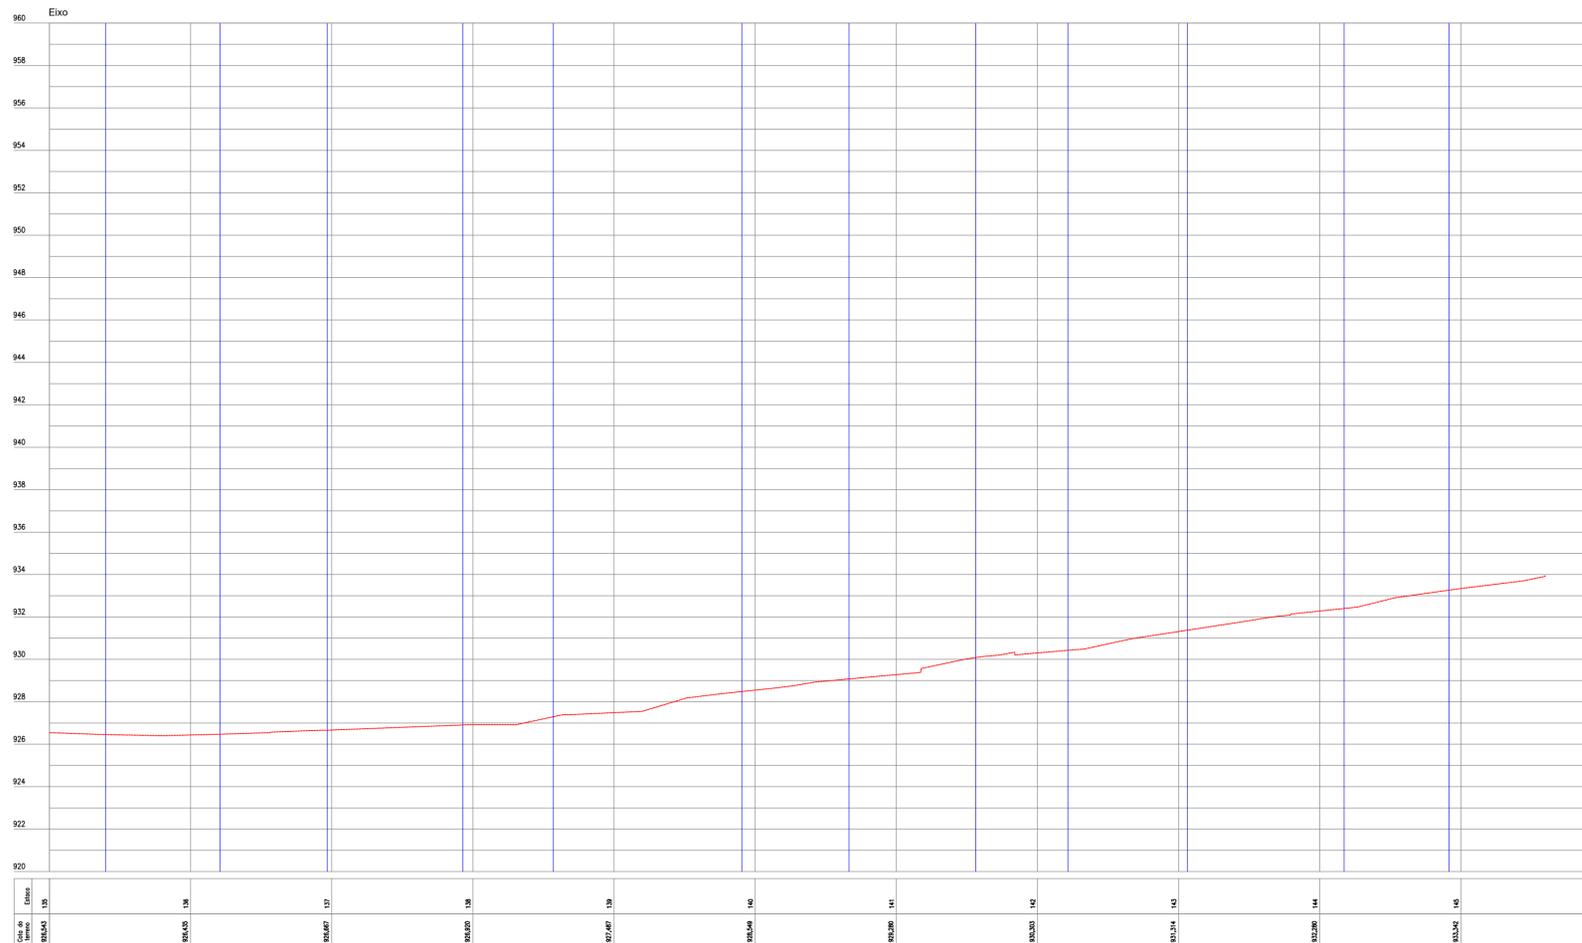

ARTICULAÇÃO:

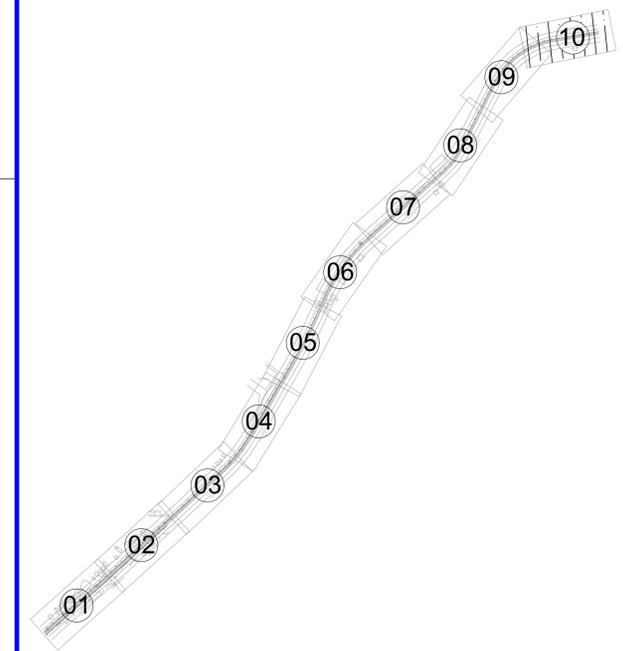

APROVAÇÃO:

PROPRIETÁRIO: _____ FISCALIZAÇÃO: _____
 PROJETA: *Roberto Brigido Coelho Nunes*
 Arquiteto e Urbanista
 INSC. 249922-1

 JOTA BARROS PROJETOS <small>PROFESSOR REGISTRO Nº 1470</small> <small>www.jotabarrosprojetos.com.br</small> <small>www.jotabarrosprojetos.com.br</small>	PREFEITURA MUNICIPAL DE GUARACIABA DO NORTE PROJETO DE URBANIZAÇÃO DO CENTRO DA CIDADE - SAÍDA RERIUTABA PROJETO GEOMÉTRICO PLANTA BAIXA E PERFIL LONGITUDINAL		DESENHO 01/01	PRANCHA Nº 10 / 10
	LOCAL: GUARACIABA DO NORTE - CEARÁ	PROJETA: ROBERTO BRIGIDO COELHO NUNES - ARQUITETO E URBANISTA - CAU Nº A 248366-1	ESCALA 1:500	
PROPRIETÁRIO: PREFEITURA MUNICIPAL DE GUARACIABA DO NORTE	DESENHISTA: JOSE CELMO	DATA: DEZ/2021	ARQUIVO: SAÍDA RERIUTABA.vr	