


PLACAS REGULAMENTARES

PLACAS	CÓDIGO	DIMENSÕES (m)	QUANTIDADE (un)
	R - 6a	Ø = 0,50	59
	R - 19	Ø = 0,50	05


NOTA 1:

As Placas Regulamentares tem as seguintes características:

- Diâmetro - 0,50m
- Tarja Circular e Diagonal - 0,07m
- Fundo - Branco
- Tarja - Vermelha
- Símbolo - Preto
- Letra - Preta
- Verso - Preto

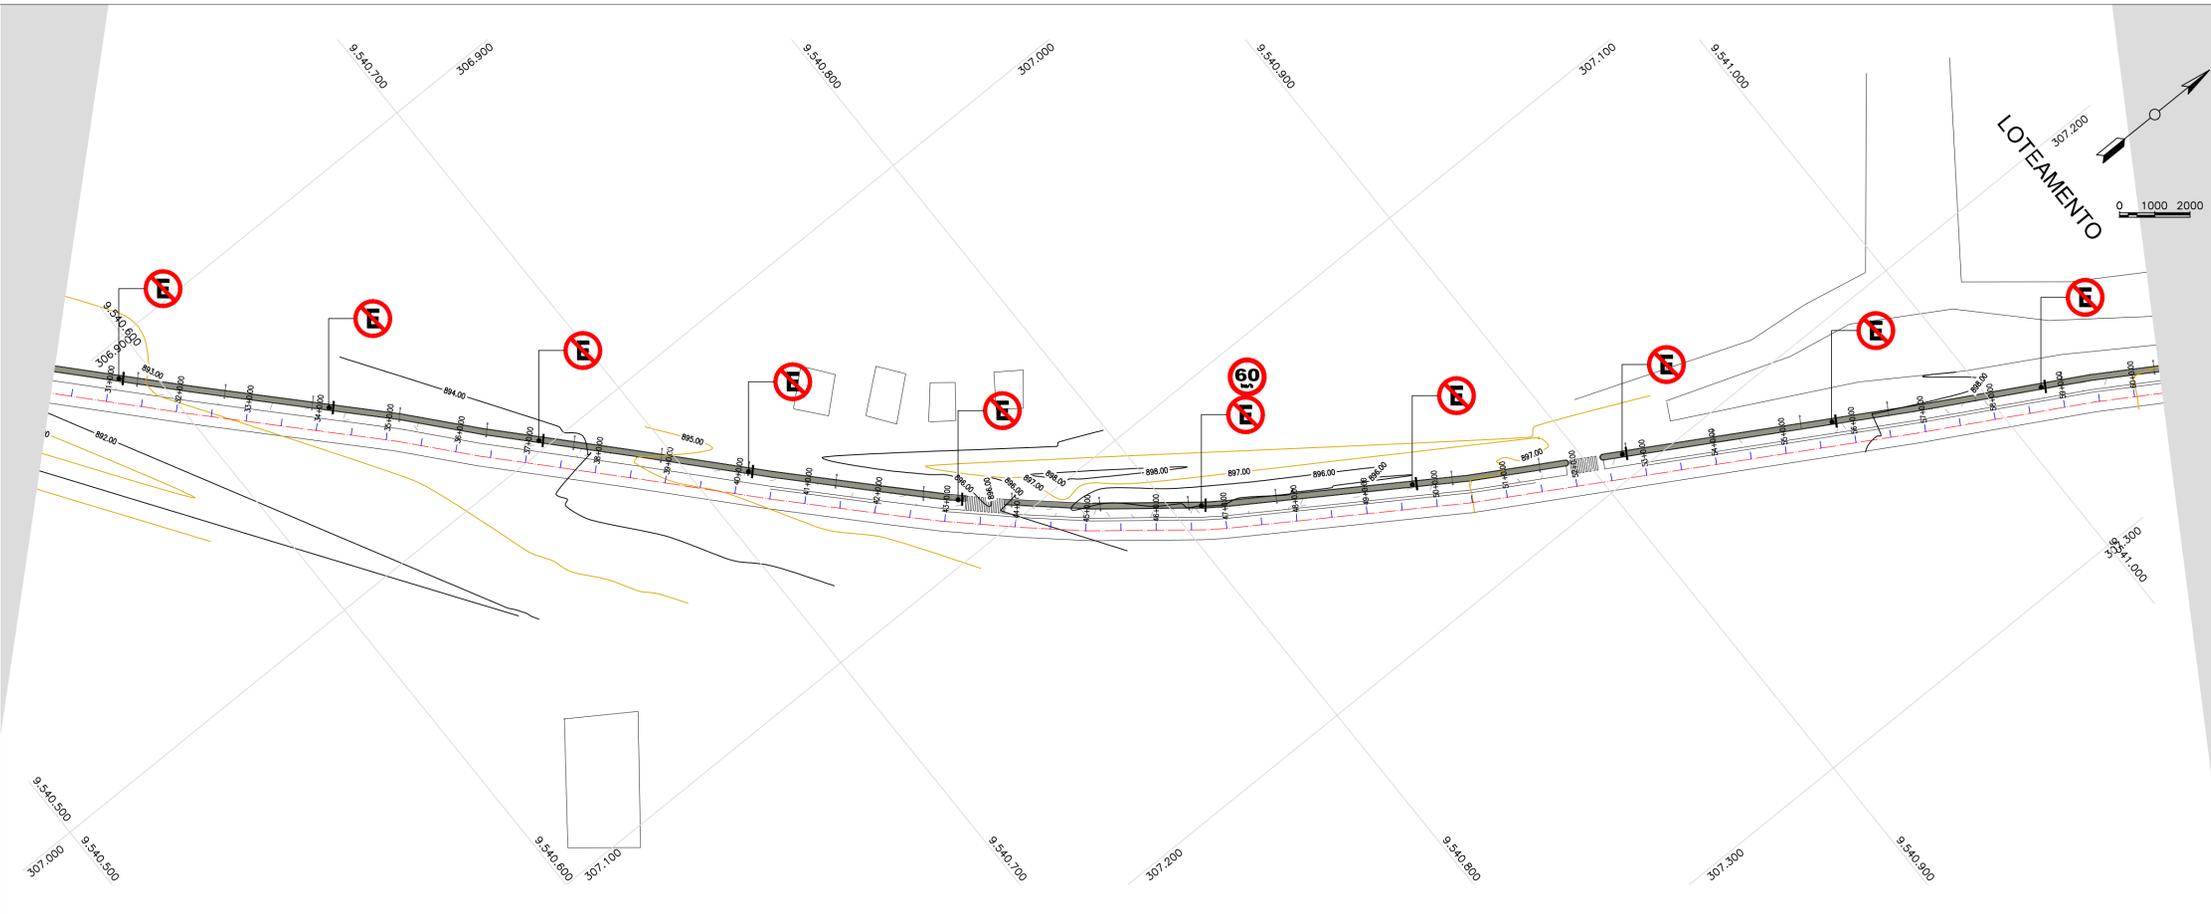

ARTICULAÇÃO:


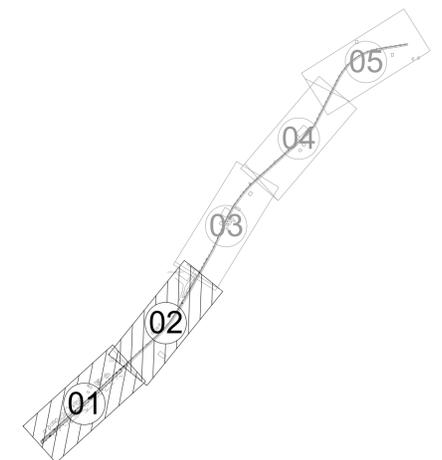


APROVAÇÃO:

PROPRIETÁRIO: _____ FISCALIZAÇÃO: _____

 Roberto Brigido Coelho Nunes
 Arquiteta e Urbanista
 RNI: 249922-1
 PROJETA: _____

 JOTA BARROS PROJETOS <small>Av. Brasil, 1000 - Jd. São José - Guaraciaba do Norte - CE - 63600-000 Fone: (85) 3333-1111 E-mail: contato@jotaprojetos.com.br www.jotaprojetos.com.br</small>	PREFEITURA MUNICIPAL DE GUARACIABA DO NORTE 01/01	PRANCHA N° 01 / 03
	PROJETO DE URBANIZAÇÃO DO CENTRO DA CIDADE - SAÍDA RERIUTABA PROJETO DE SINALIZAÇÃO PLANTA BAIXA	
LOCAL: GUARACIABA DO NORTE - CEARÁ PROJETA: ROBERTO BRIGIDO COELHO NUNES - ARQUITETO E URBANISTA - CAU N° A 248366-1 PROPRIETÁRIO: PREFEITURA MUNICIPAL DE GUARACIABA DO NORTE DESENHISTA: JOSE CELMO ARQUIVO: SAÍDA RERIUTABA-01	ESCALA 1/1000 DATA: DEZ/2021	 Governo Municipal

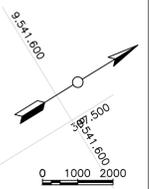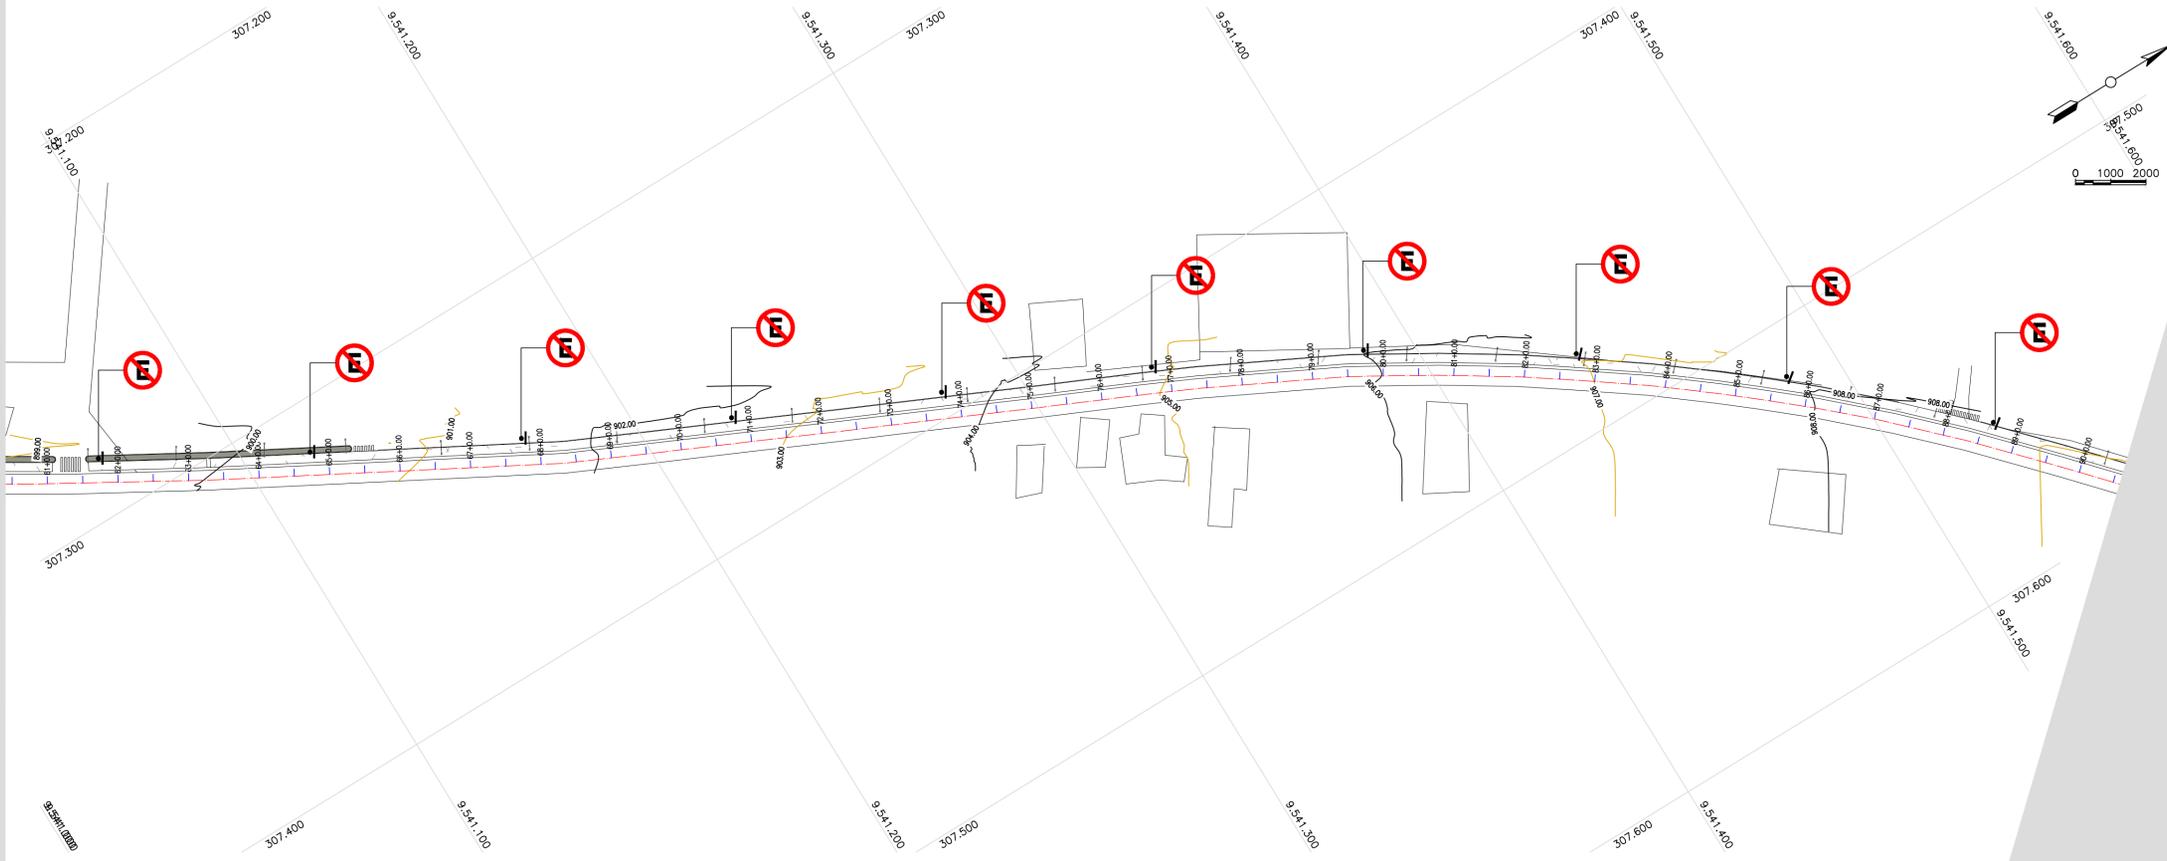

PLACAS REGULAMENTARES




PLACAS	CÓDIGO	DIMENSÕES (m)	QUANTIDADE (un)
	R - 6a	Ø = 0,50	59
	R - 19	Ø = 0,50	05

NOTA 1:

As Placas Regulamentares tem as seguintes características:

Diâmetro	- 0,50m	Fundo	- Branco
Tarja Circular e Diagonal	- 0,07m	Tarja	- Vermelha
		Símbolo	- Preto
		Letra	- Preto
		Verso	- Preto

ARTICULAÇÃO:

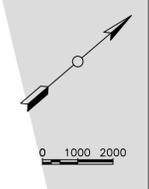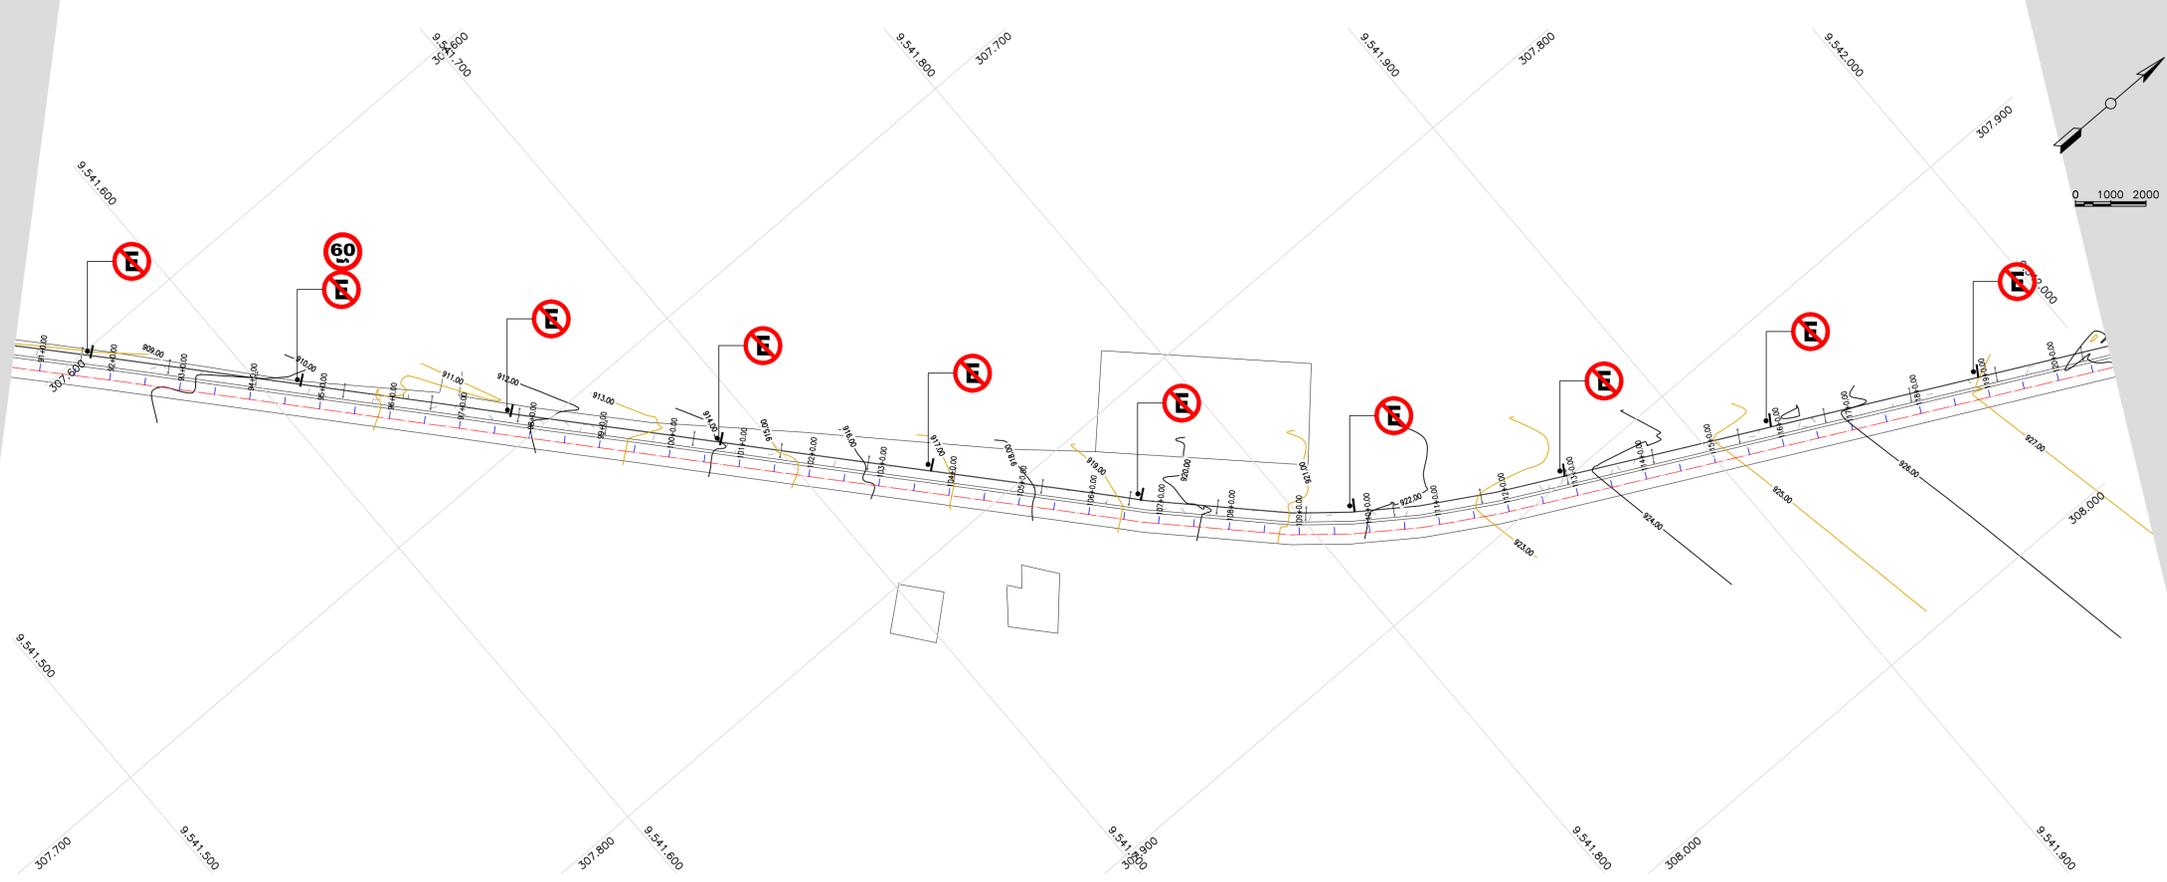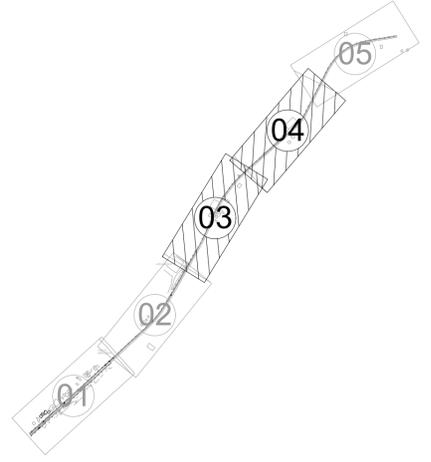


APROVAÇÃO:

PROPRIETÁRIO: _____ FISCALIZAÇÃO: _____

PROJETISTA: Roberto Brigido Coelho Nunes
Arquiteto e Urbanista
R.N. 24992/2-1

 JOTA BARROS PROJETOS <small>AV. BRASIL, 2040 - JARDIM BELLEVILLE - RECIFE - PE FONE: (51) 3224-1111 E-MAIL: contato@jotabarros.com.br www.jotabarros.com.br</small>	PREFEITURA MUNICIPAL DE GUARACIABA DO NORTE	DESENHO: 01/01	FRANCHA Nº: 02 / 03
	PROJETO DE URBANIZAÇÃO DO CENTRO DA CIDADE - SAÍDA RERITUBA PROJETO DE SINALIZAÇÃO PLANTA BAIXA		
LOCAL: GUARACIABA DO NORTE - CEARÁ	PROJETISTA: ROBERTO BRIGIDO COELHO NUNES - ARQUITETO E URBANISTA - CAU Nº A 248366-1	ESCALA: 1/1000	
PROPRIETÁRIO: PREFEITURA MUNICIPAL DE GUARACIABA DO NORTE	DESENHISTA: JOSE CELMO	DATA: DEZ/2021	
ARQUIVO: SAÍDA RERITUBA.v1			

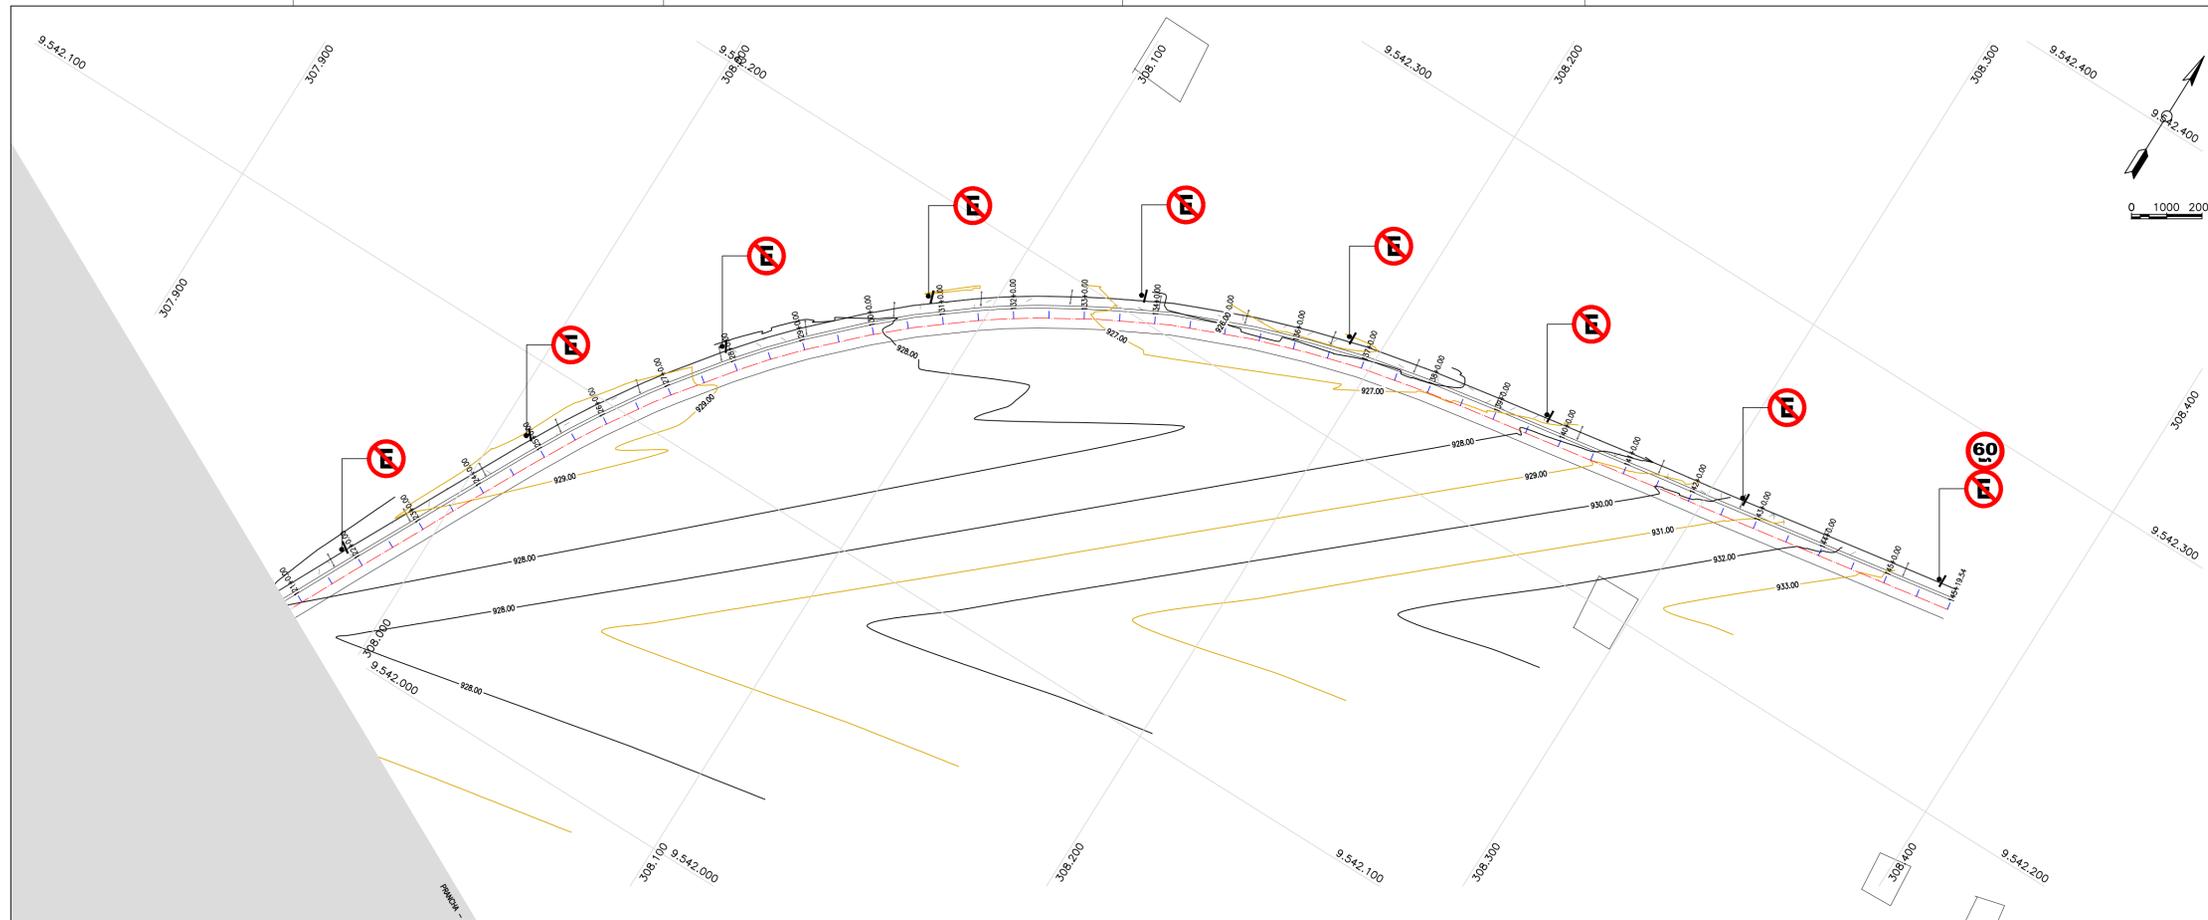

1 PLANTA BAIXA
1: 1000


PLACAS REGULAMENTARES

PLACAS	CÓDIGO	DIMENSÕES (m)	QUANTIDADE (un)
	R - 6a	Ø = 0,50	59
	R - 19	Ø = 0,50	05

NOTA 1:


As Placas Regulamentares tem as seguintes características:

Diâmetro	- 0,50m	Fundo	- Branco
Tarja Circular e Diagonal	- 0,07m	Tarja	- Vermelha
		Símbolo	- Preto
		Letra	- Preto
		Verso	- Preto

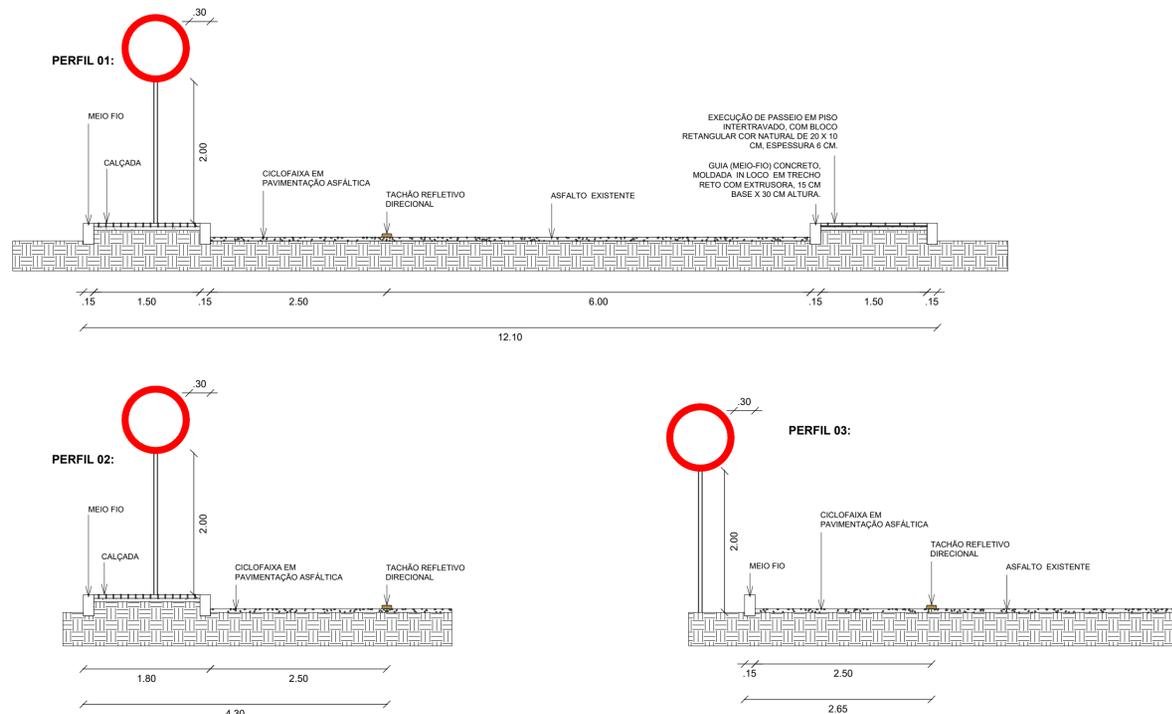

2 DETALHES CONSTRUTIVOS
1: 50

ARTICULAÇÃO:

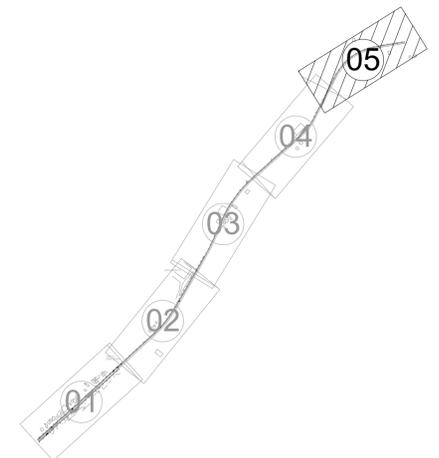

APROVAÇÃO:

PROPRIETÁRIO		FISCALIZAÇÃO	
 Roberto Brigido Coelho Nunes Arquiteto e Urbanista R.N. 249922-1			
PROJETISTA			
 JOTA BARROS PROJETOS <small>Rua Manoel de Araújo, 100 - Fátima - Fortaleza - CE - 60200-000 Tel: (85) 3033-1111 E-mail: contato@jotabarros.com.br www.jotabarros.com.br</small>	PREFEITURA MUNICIPAL DE GUARACIABA DO NORTE	DESENHO: 01/01	
	PRANCHA N° 03 / 03		
PROJETO DE URBANIZAÇÃO DO CENTRO DA CIDADE - SAÍDA RERIUTABA PROJETO DE SINALIZAÇÃO PLANTA BAIXA E DETALHES CONSTRUTIVOS			
LOCAL:	GUARACIABA DO NORTE - CEARÁ		
PROJETISTA:	ROBERTO BRIGIDO COELHO NUNES - ARQUITETO E URBANISTA - CAU N° A 248366-1	ESCALA	
PROPRIETÁRIO:	PREFEITURA MUNICIPAL DE GUARACIABA DO NORTE	INDICADA	
DESENHISTA:	JOSE CELMO	DATA:	
ARQUIVO:	SAÍDA RERIUTABA.v1	DEZ/2021	



Governo Municipal