

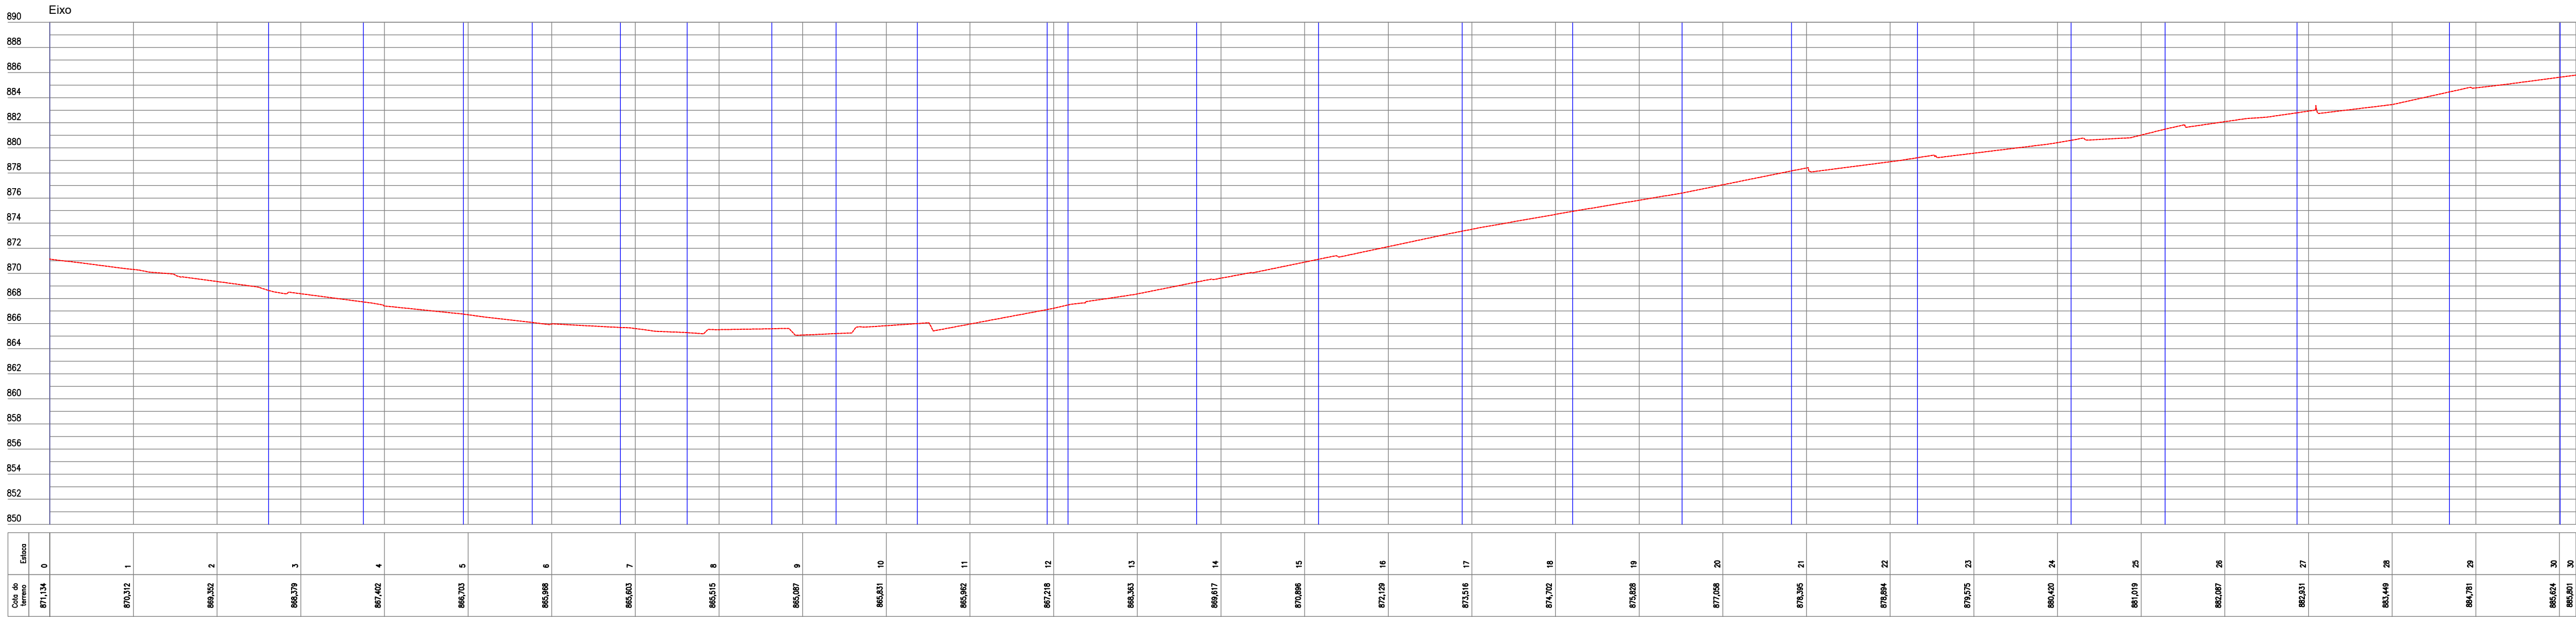


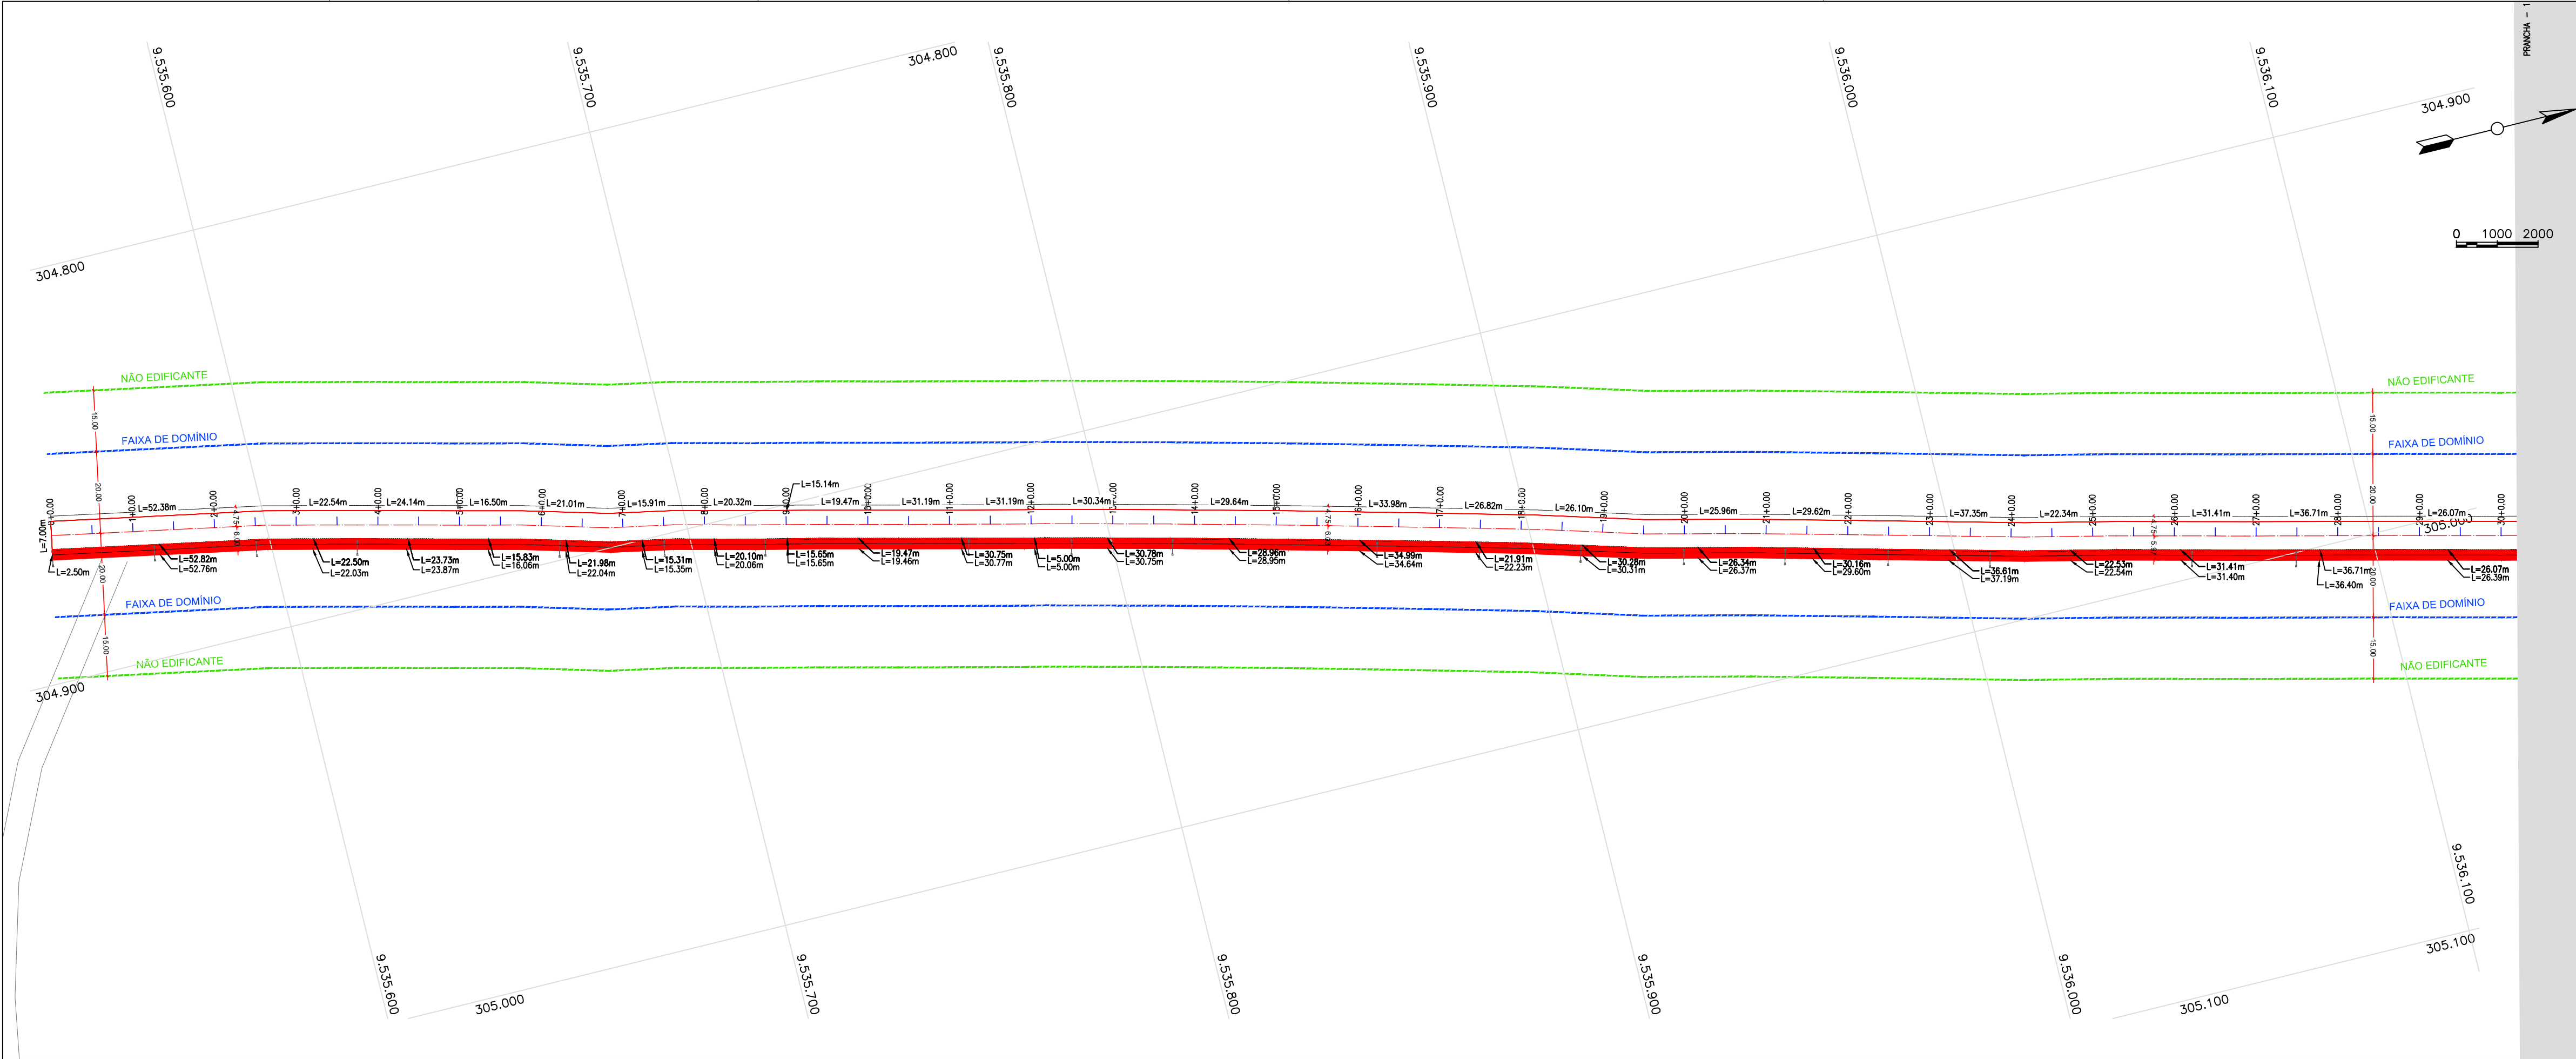

APROVAÇÃO:

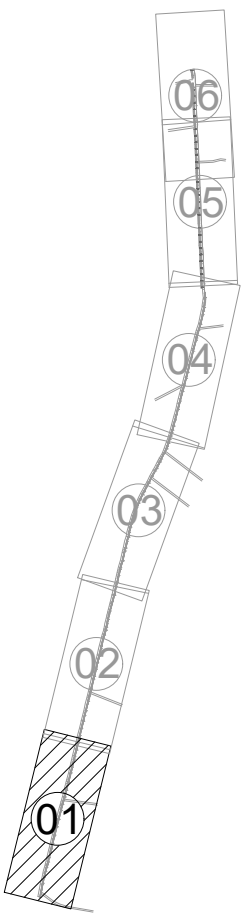

APROVAÇÃO:

PROPRIETÁRIO: _____ FISCALIZAÇÃO: _____
Roberto Brígido Coelho Nunes
Arquiteto e Urbanista
R.N. 249922-1
PROJETISTA: _____



JOTA BARROS
PROJETOS



PREFEITURA MUNICIPAL DE GUARACIABA DO NORTE

PROJETO DE URBANIZAÇÃO DA ENTRADA DA CIDADE - SAÍDA IPÚ

PROJETO GEOMÉTRICO
PLANTA BAIXA E PERFIL LONGITUDINAL

LOCAL:	GUARACIABA DO NORTE - CEARÁ	
PROJETISTA:	ROBERTO BRÍGIDO COELHO NUNES - ARQUITETO E URBANISTA - CAU Nº 249386-1	ESCALA
PROPRIETÁRIO:	PREFEITURA MUNICIPAL DE GUARACIABA DO NORTE	1/1000
DESENHISTA:	LUANA NUNES	DATA:
ARQUIVO:	URBANIZAÇÃO DA ENTRADA DA CIDADE	DEZEMBRO/2021



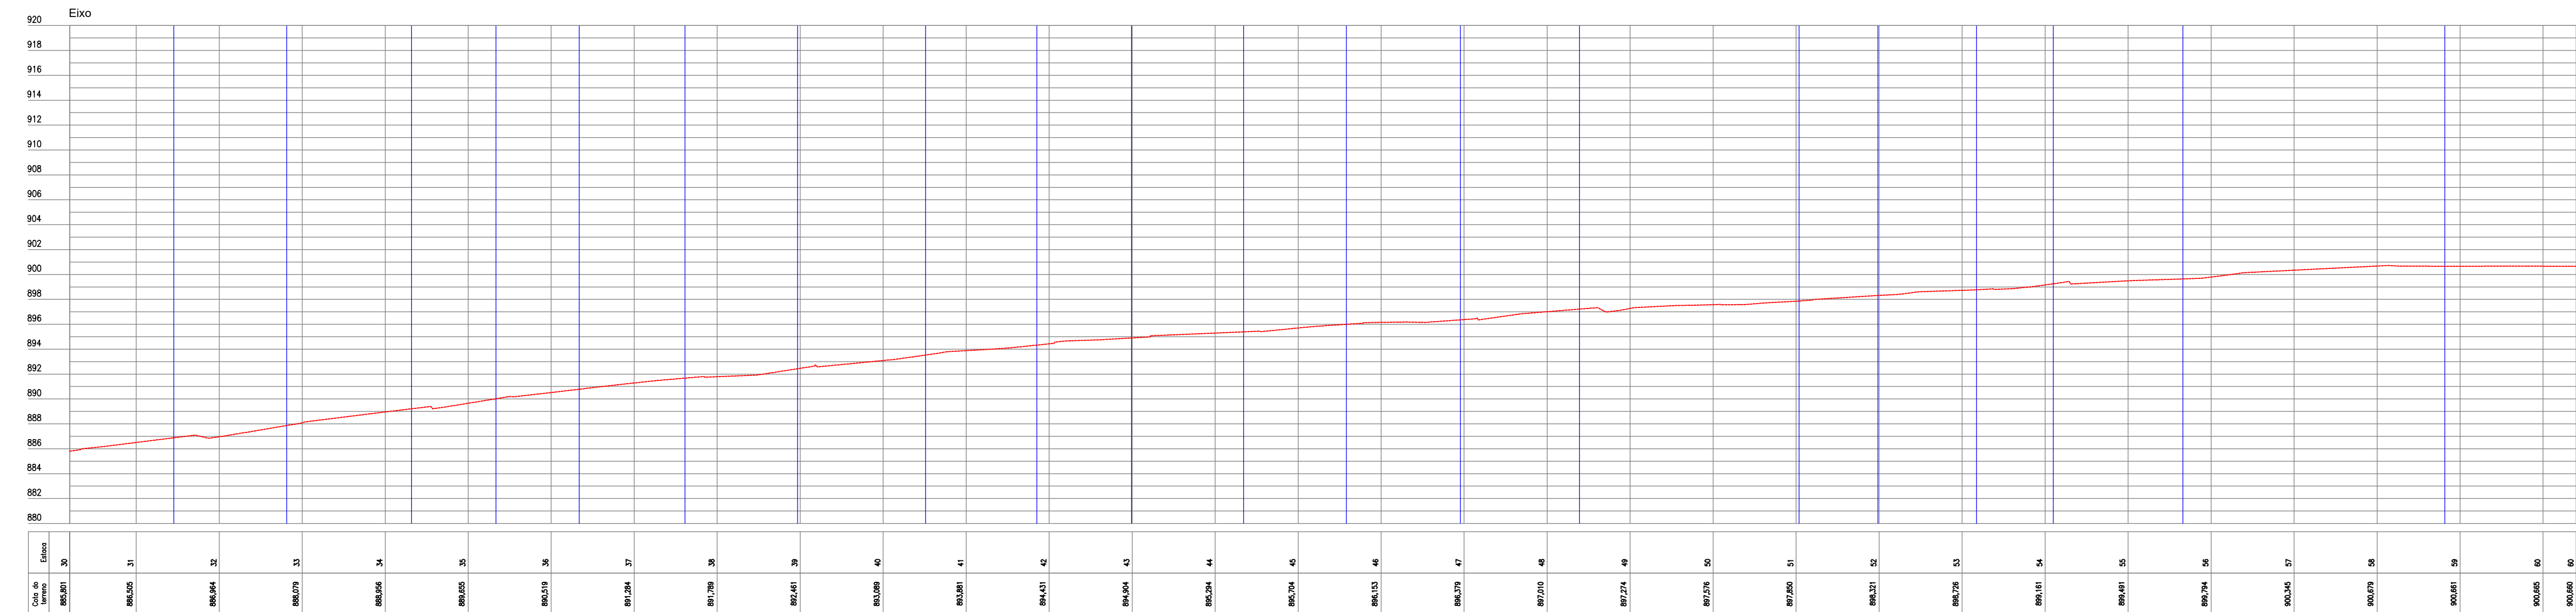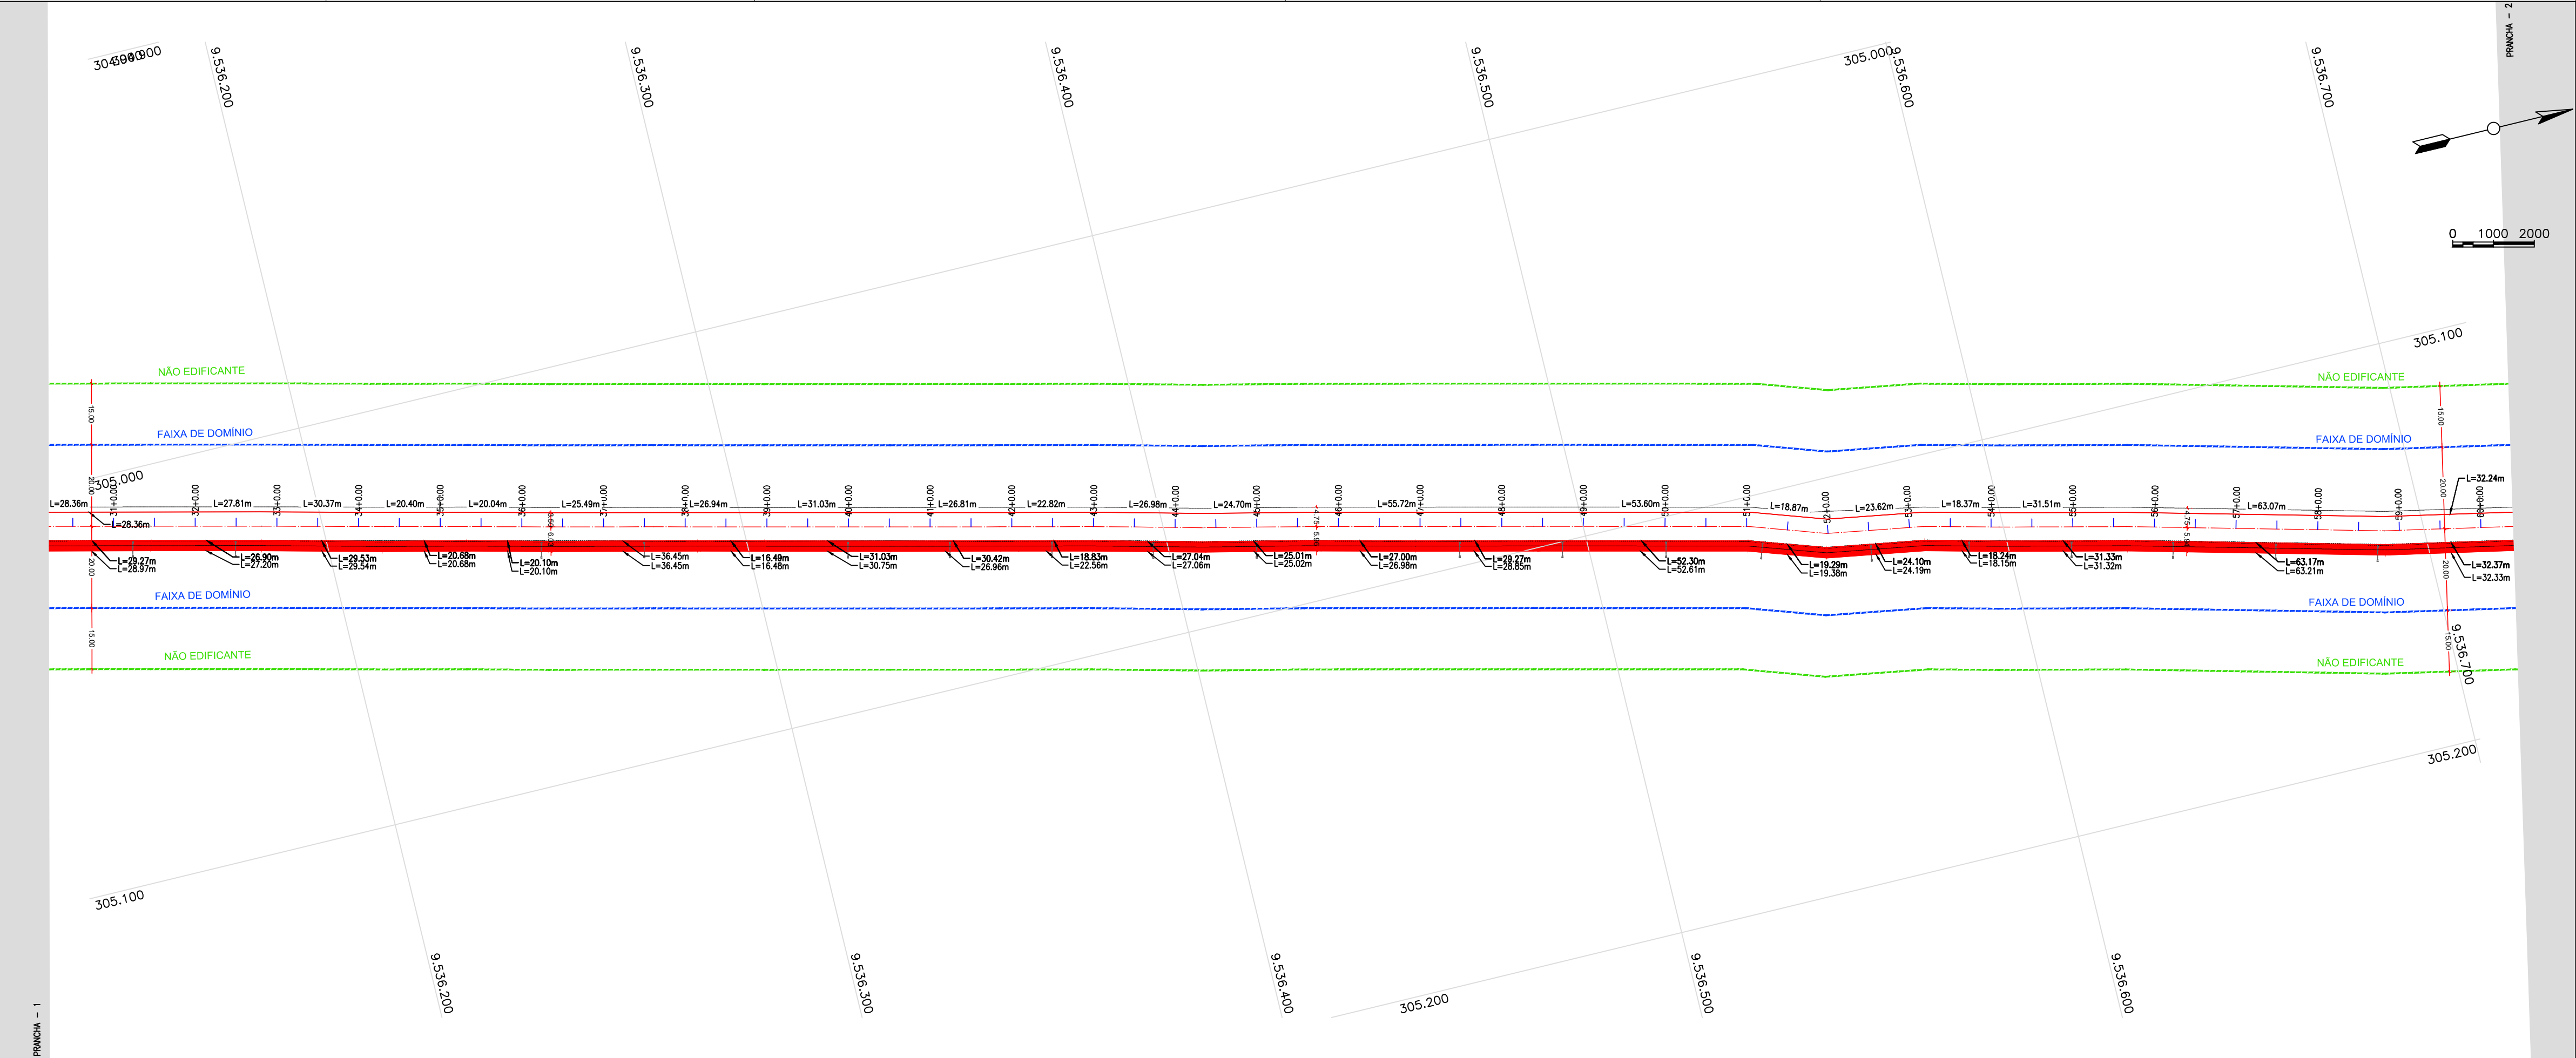

APROVAÇÃO:

APROVAÇÃO:

PROPRIETÁRIO

FISCALIZAÇÃO

PREFEITURA MUNICIPAL DE GUARACIABA DO NORTE

01/01

02 /06

PROJETO DE URBANIZAÇÃO DA ENTRADA DA CIDADE - SAÍDA IPÚ

PROJETO GEOMÉTRICO

PLANTA BAIXA E PERFIL LONGITUDINAL

LOCAL: GUARACIABA DO NORTE - CEARÁ

PROJETISTA: ROBERTO BRIGIDO COELHO NUNES - ARQUITETO E URBANISTA - CAU Nº A 249366-1



PROPRIETÁRIO: PREFEITURA MUNICIPAL DE GUARACIABA DO NORTE

DESENHISTA: LUANA NUNES

ARQUIVO: URBANIZAÇÃO DA ENTRADA DA CIDADE

ESCALA: 1/1000

DATA: DEZEMBRO/2021

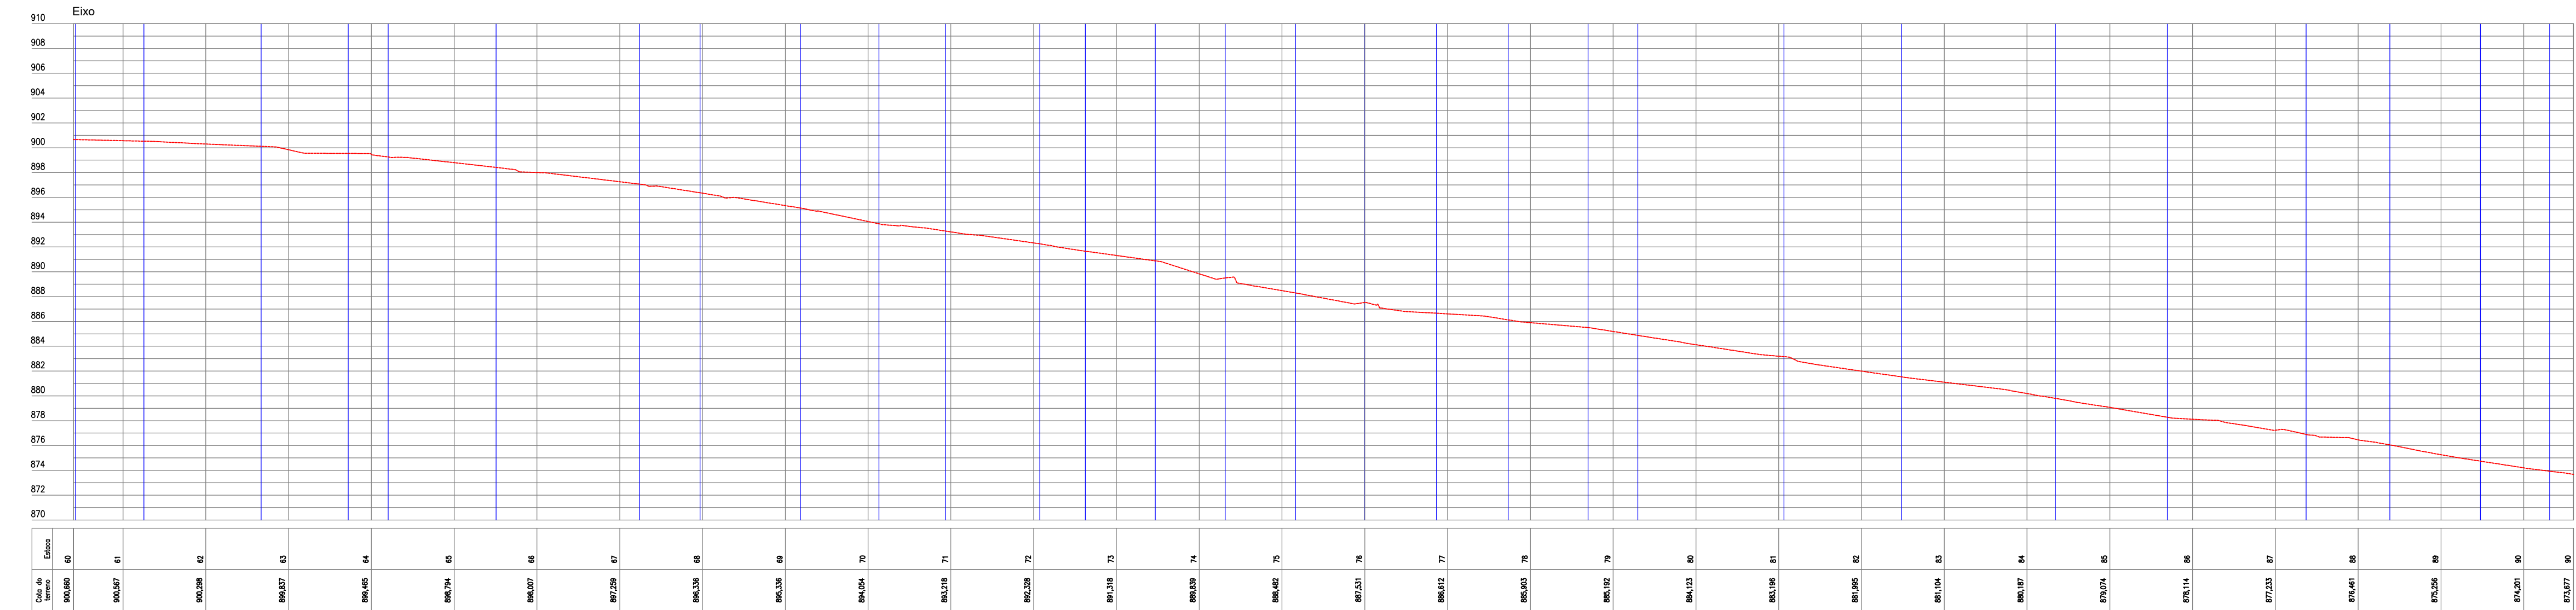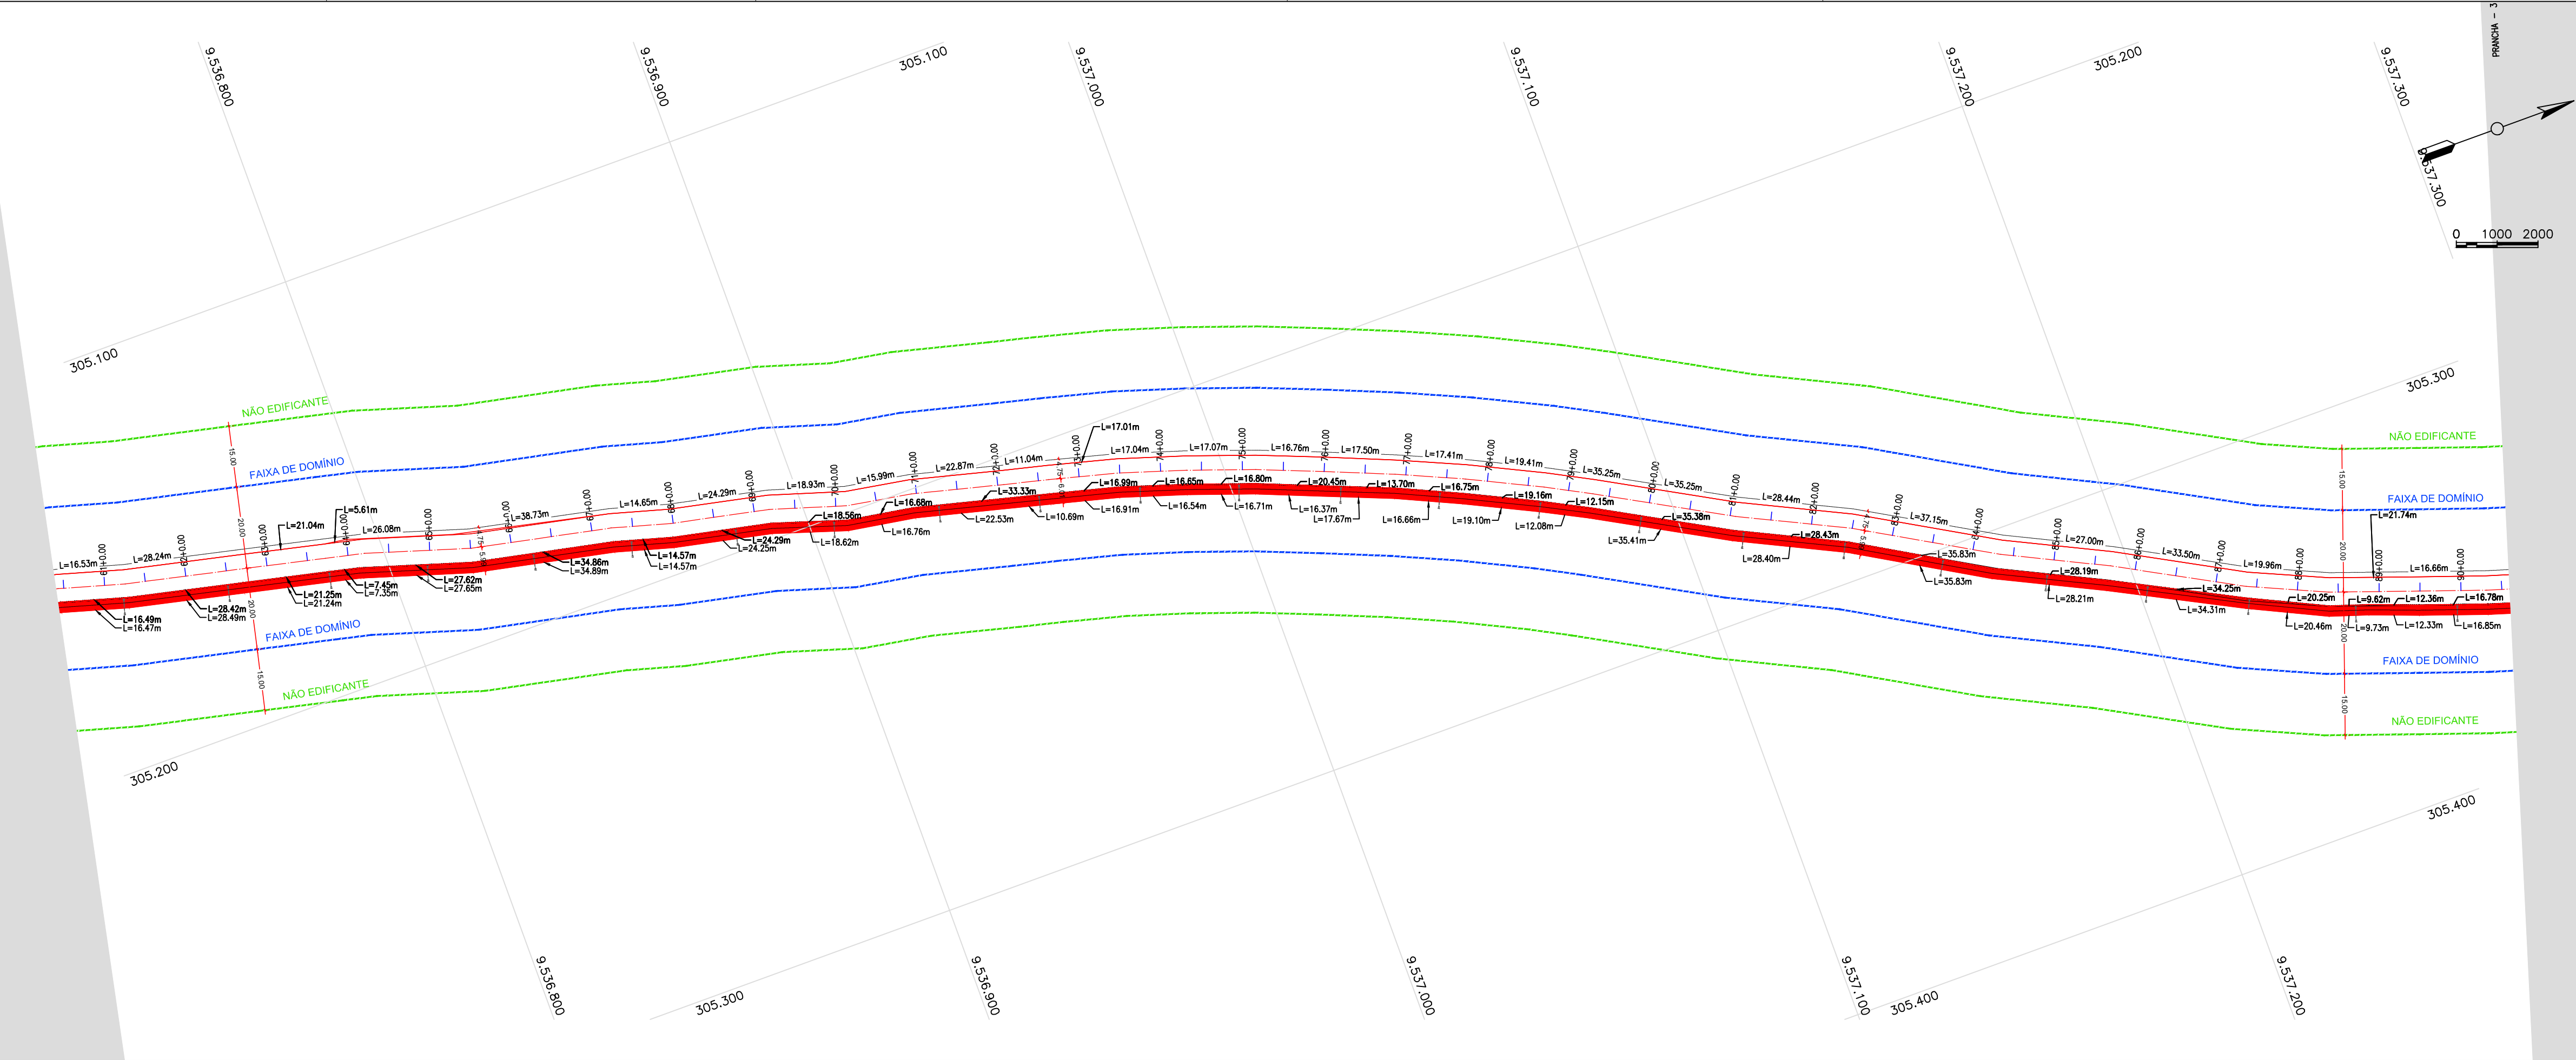

Cota de Referência	80	81	82	83	84	85	86	87	88	89	90	91	92	93	94	95	96	97	98	99	00	01	02	03	04	05	06
Elevação	900.000	900.000	900.000	900.000	900.000	900.000	900.000	900.000	900.000	900.000	900.000	900.000	900.000	900.000	900.000	900.000	900.000	900.000	900.000	900.000	900.000	900.000	900.000	900.000	900.000	900.000	900.000

APROVAÇÃO:

APROVAÇÃO:

PROPRIETÁRIO

FISCALIZAÇÃO

PREFEITURA MUNICIPAL DE GUARACIABA DO NORTE



DESENHO: 01/01

PRANCHAS: 03 /06

PROJETO DE URBANIZAÇÃO DA ENTRADA DA CIDADE - SAÍDA IPÚ


PROJETO GEOMÉTRICO
PLANTA BAIXA E PERFIL LONGITUDINAL

LOCAL:	GUARACIABA DO NORTE - CEARÁ	ESCALA:	
PROJETISTA:	ROBERTO BRIGIDO COELHO NUNES - ARQUITETO E URBANISTA - CAU Nº 249386-1	ESCALA:	1/1000
PROPRIETÁRIO:	PREFEITURA MUNICIPAL DE GUARACIABA DO NORTE	DATA:	
DESENHISTA:	LUANA NUNES	DATA:	
ARQUIVO:	URBANIZAÇÃO DA ENTRADA DA CIDADE	DEZEMBRO/2021	

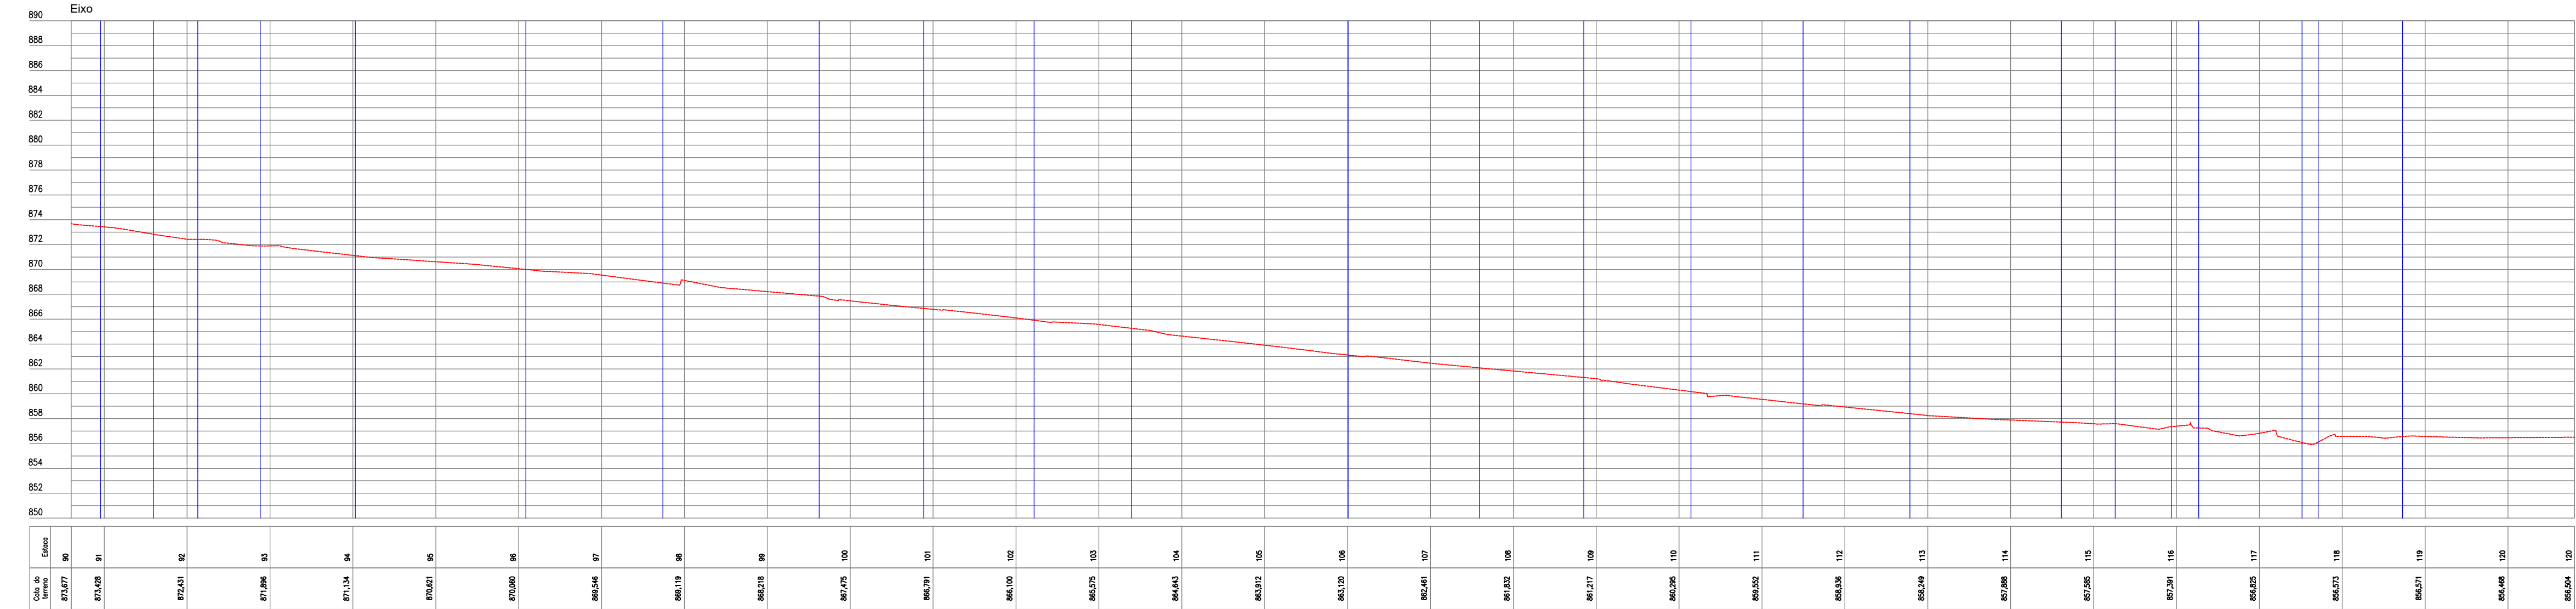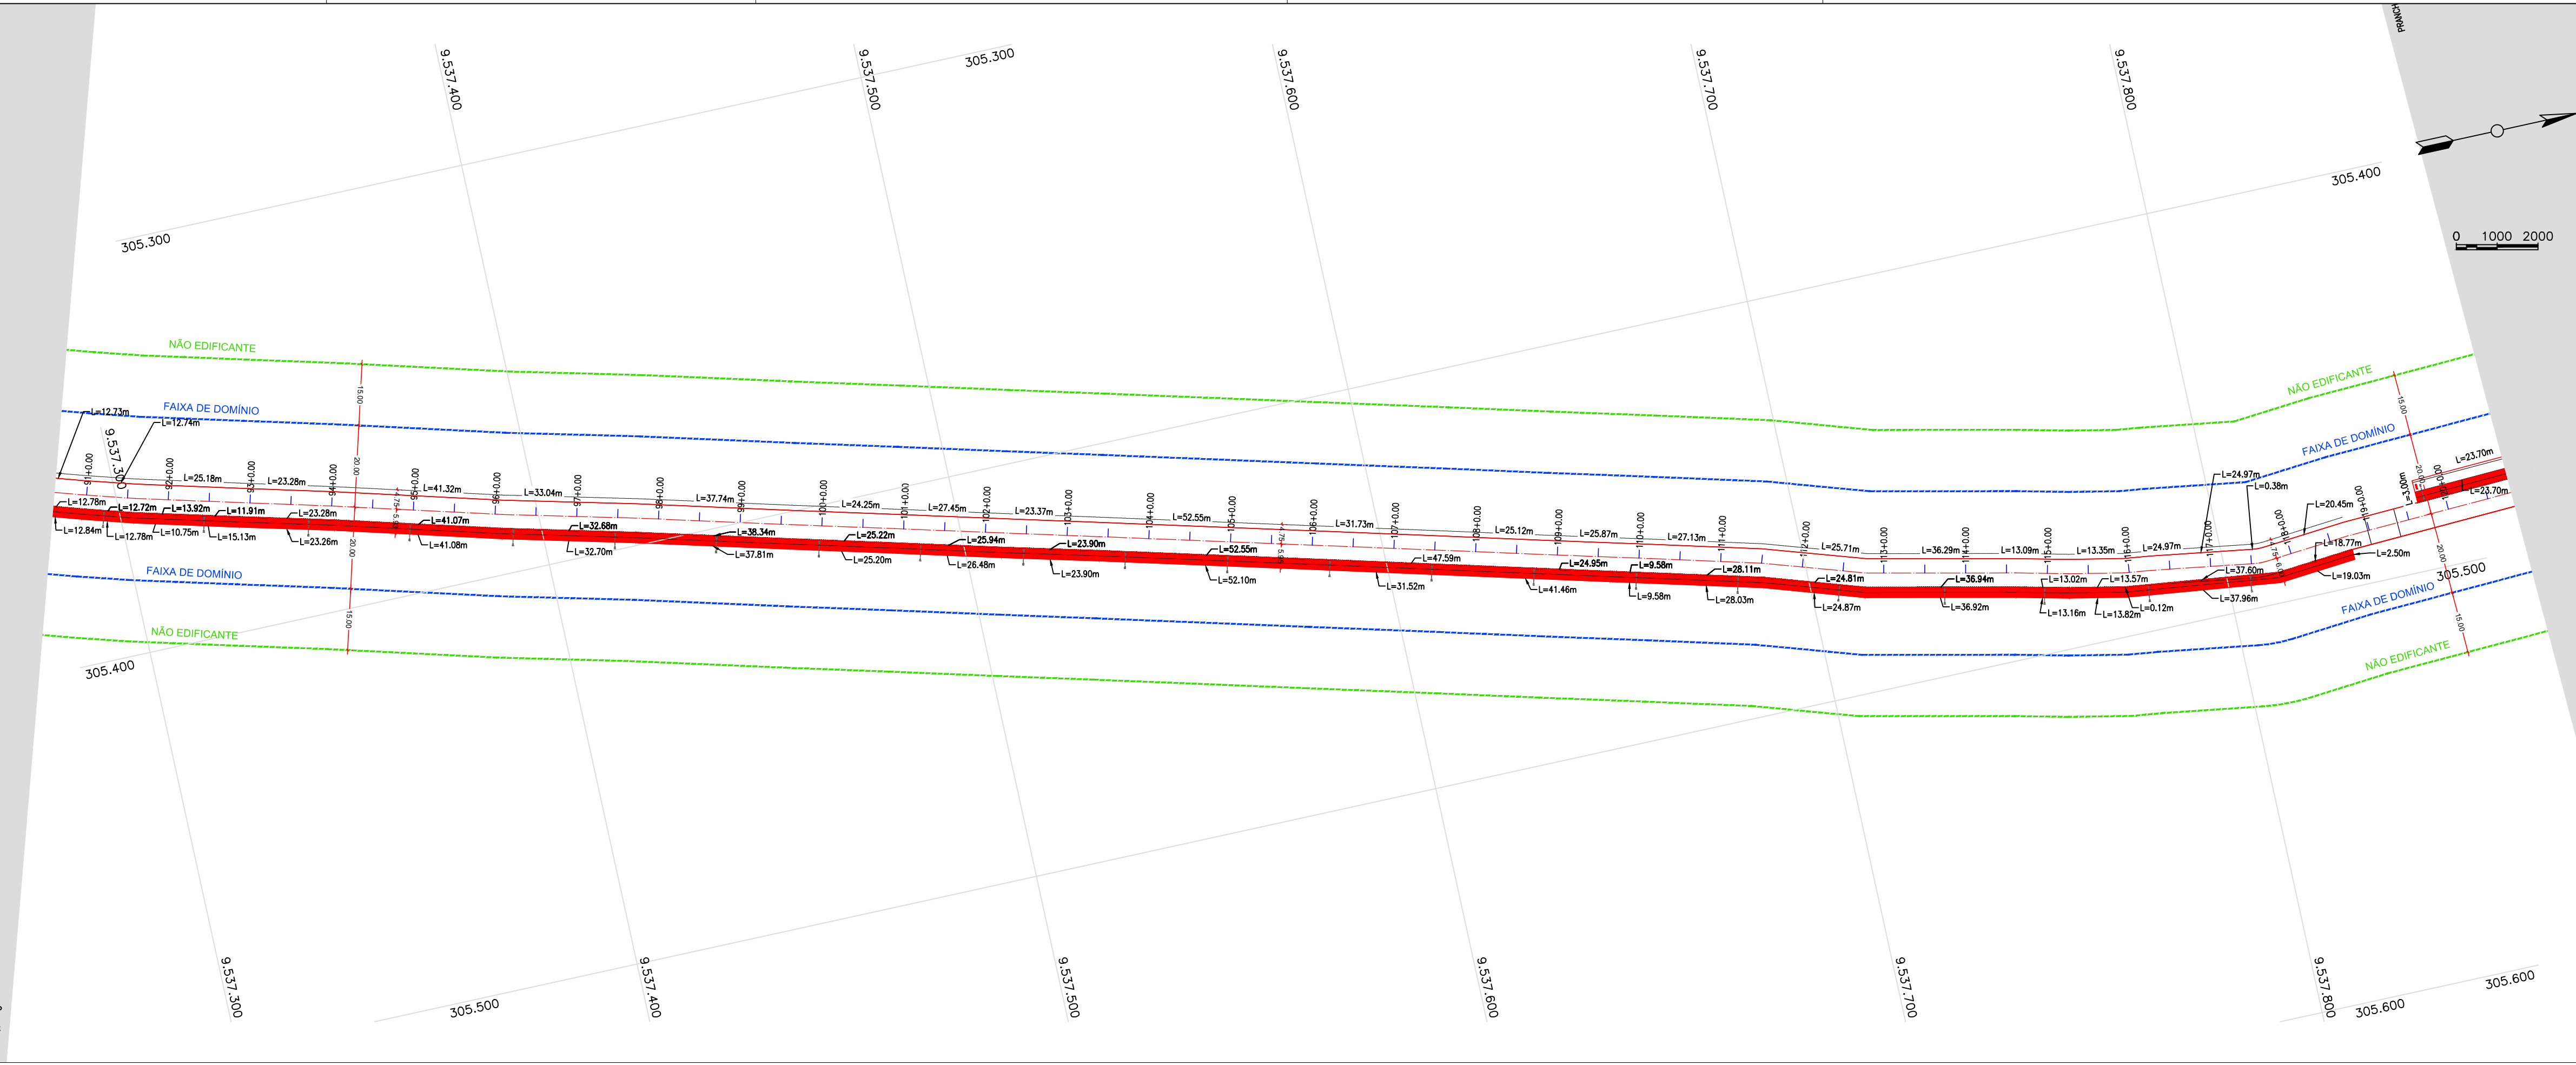

Curva de terreno	Estado
873,977	80
873,428	91
872,521	92
871,896	93
870,990	94
869,546	97
868,318	99
867,475	100
866,391	101
866,100	102
865,575	103
864,643	104
863,972	105
863,120	106
862,441	107
860,395	110
859,502	111
858,349	113
857,808	114
857,217	109
856,825	117
856,468	120
856,554	120

APROVAÇÃO:

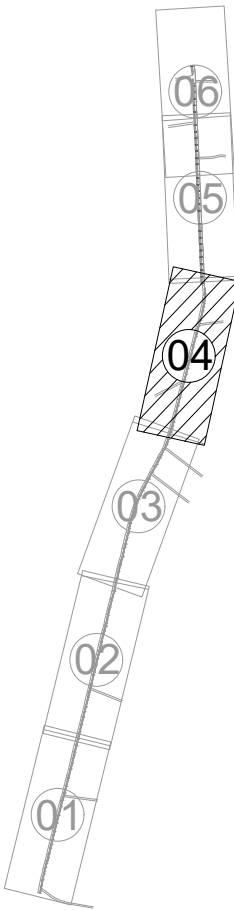

APROVAÇÃO:

PROPRIETÁRIO: _____ FISCALIZAÇÃO: _____
Roberto Brigido Coelho Nunes
Arquiteto e Urbanista
R.N. 249922-1
PROJETISTA: _____



PREFEITURA MUNICIPAL DE GUARACIABA DO NORTE



DESENHO: 01/01
PRANCHAS: 04 /06

PROJETO DE URBANIZAÇÃO DA ENTRADA DA CIDADE - SAÍDA IPÚ

PROJETO GEOMÉTRICO
PLANTA BAIXA E PERFIL LONGITUDINAL

LOCAL:	GUARACIABA DO NORTE - CEARÁ	ESCALA:	
PROJETISTA:	ROBERTO BRIGIDO COELHO NUNES - ARQUITETO E URBANISTA - CAU Nº A 249386-1	1/1000	
PROPRIETÁRIO:	PREFEITURA MUNICIPAL DE GUARACIABA DO NORTE	DATA:	
DESENHISTA:	LUANA NUNES	DEZEMBRO/2021	
ARQUIVO:	URBANIZAÇÃO DA ENTRADA DA CIDADE		



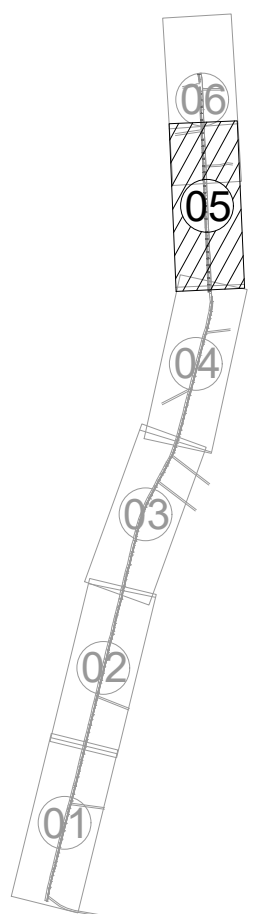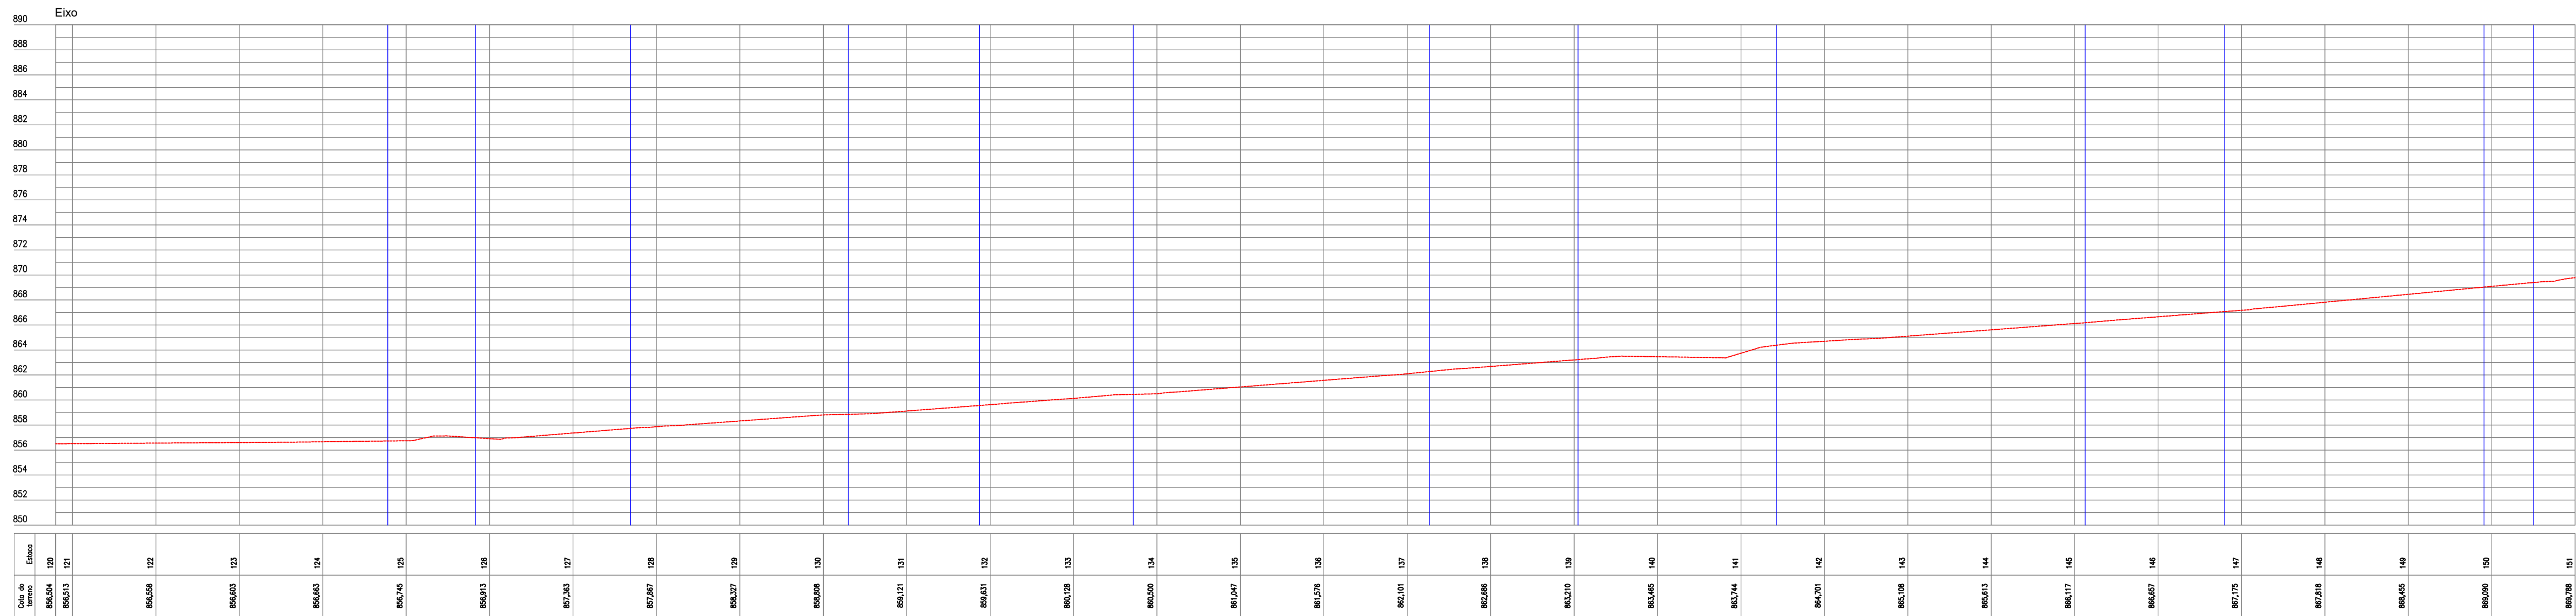

APROVAÇÃO:

PROPRIETÁRIO

SCALIZAÇÃO

PROJETISTA



PREFEITURA MUNICIPAL DE GUARACIABA DO NORTE

DESENHO

05 / 06

PROJETO DE URBANIZAÇÃO DA ENTRADA DA CIDADE - SAÍDA IPÚ

PROJETO GEOMÉTRICO
PLANTA BAIXA E PERFIL LONGITUDINAL

LOCAL: GUARACIABA DO NORTE - CEARÁ

ROBERTO BRÍGIDO COELHO NUNES - ARQUITETO E URBANISTA - CAU Nº A 248386-1

ESCAL

PROPRIETÁRIO: PREFEITURA MUNICIPAL DE GUARACIABA DO NORTE

1/1000



SENHISTA: LUANA NUNE

DATA:

ARQUIVO: URBANIZAÇÃO DA ENTRADA DA CIDADE

DEZEMBRO/2021



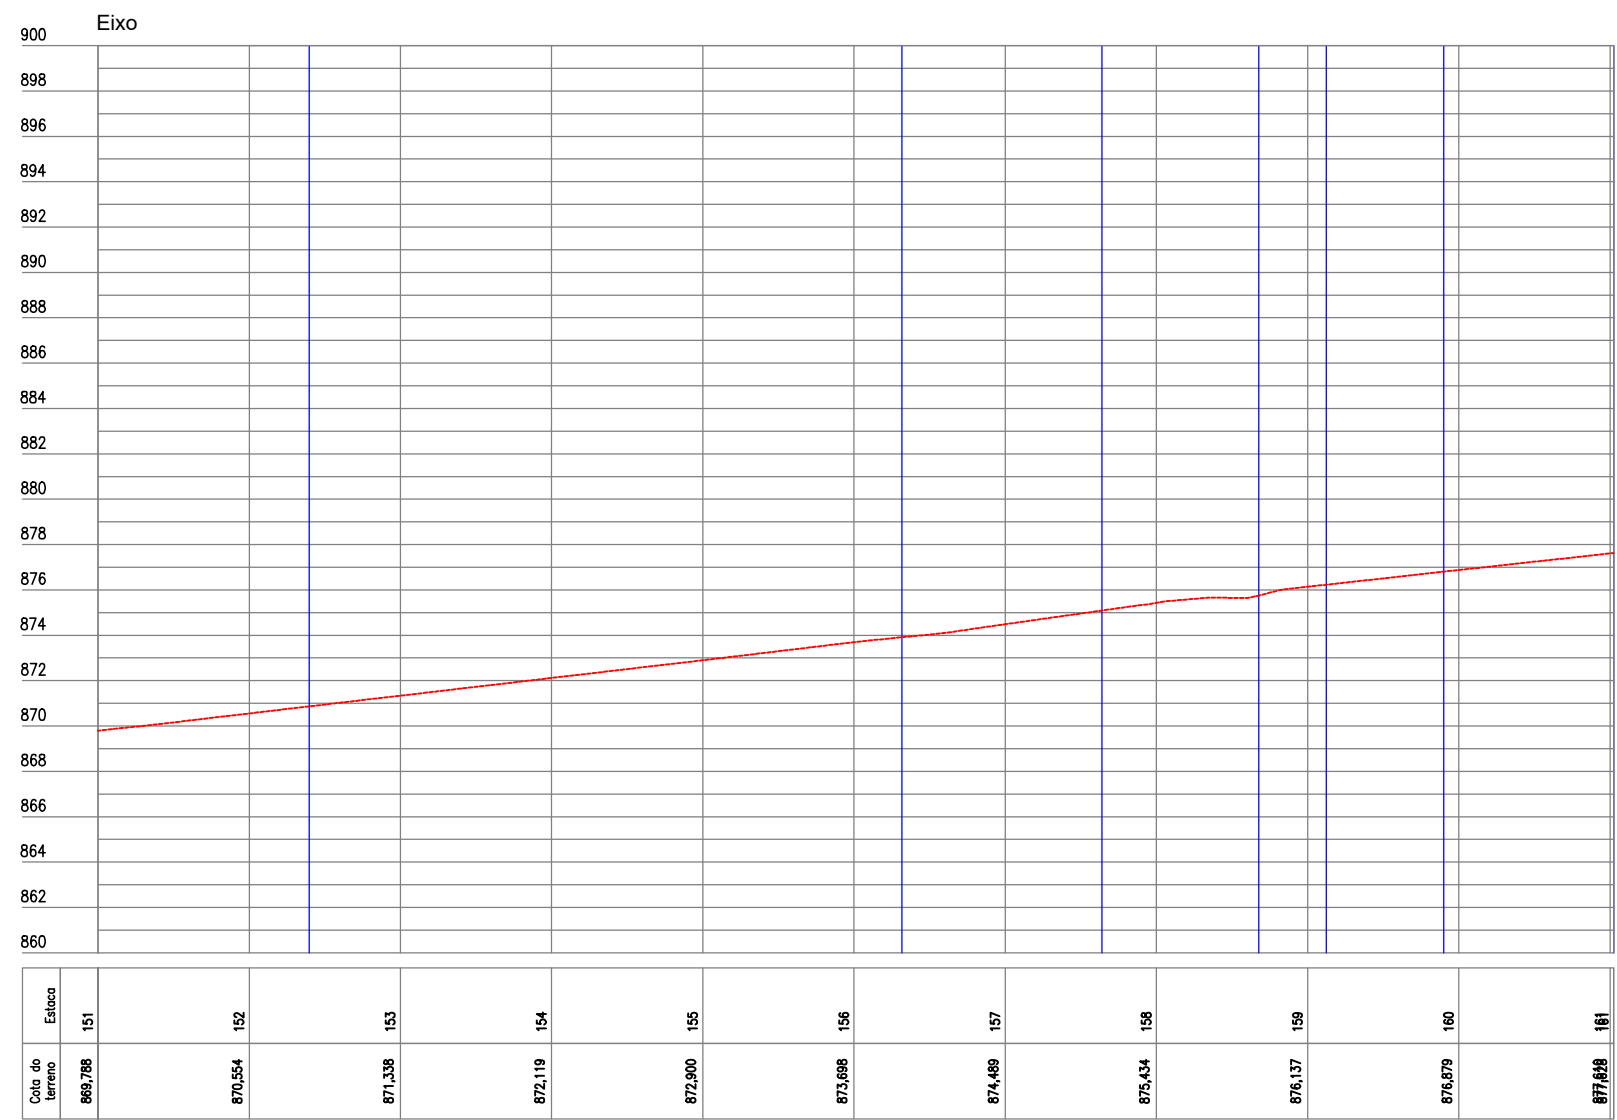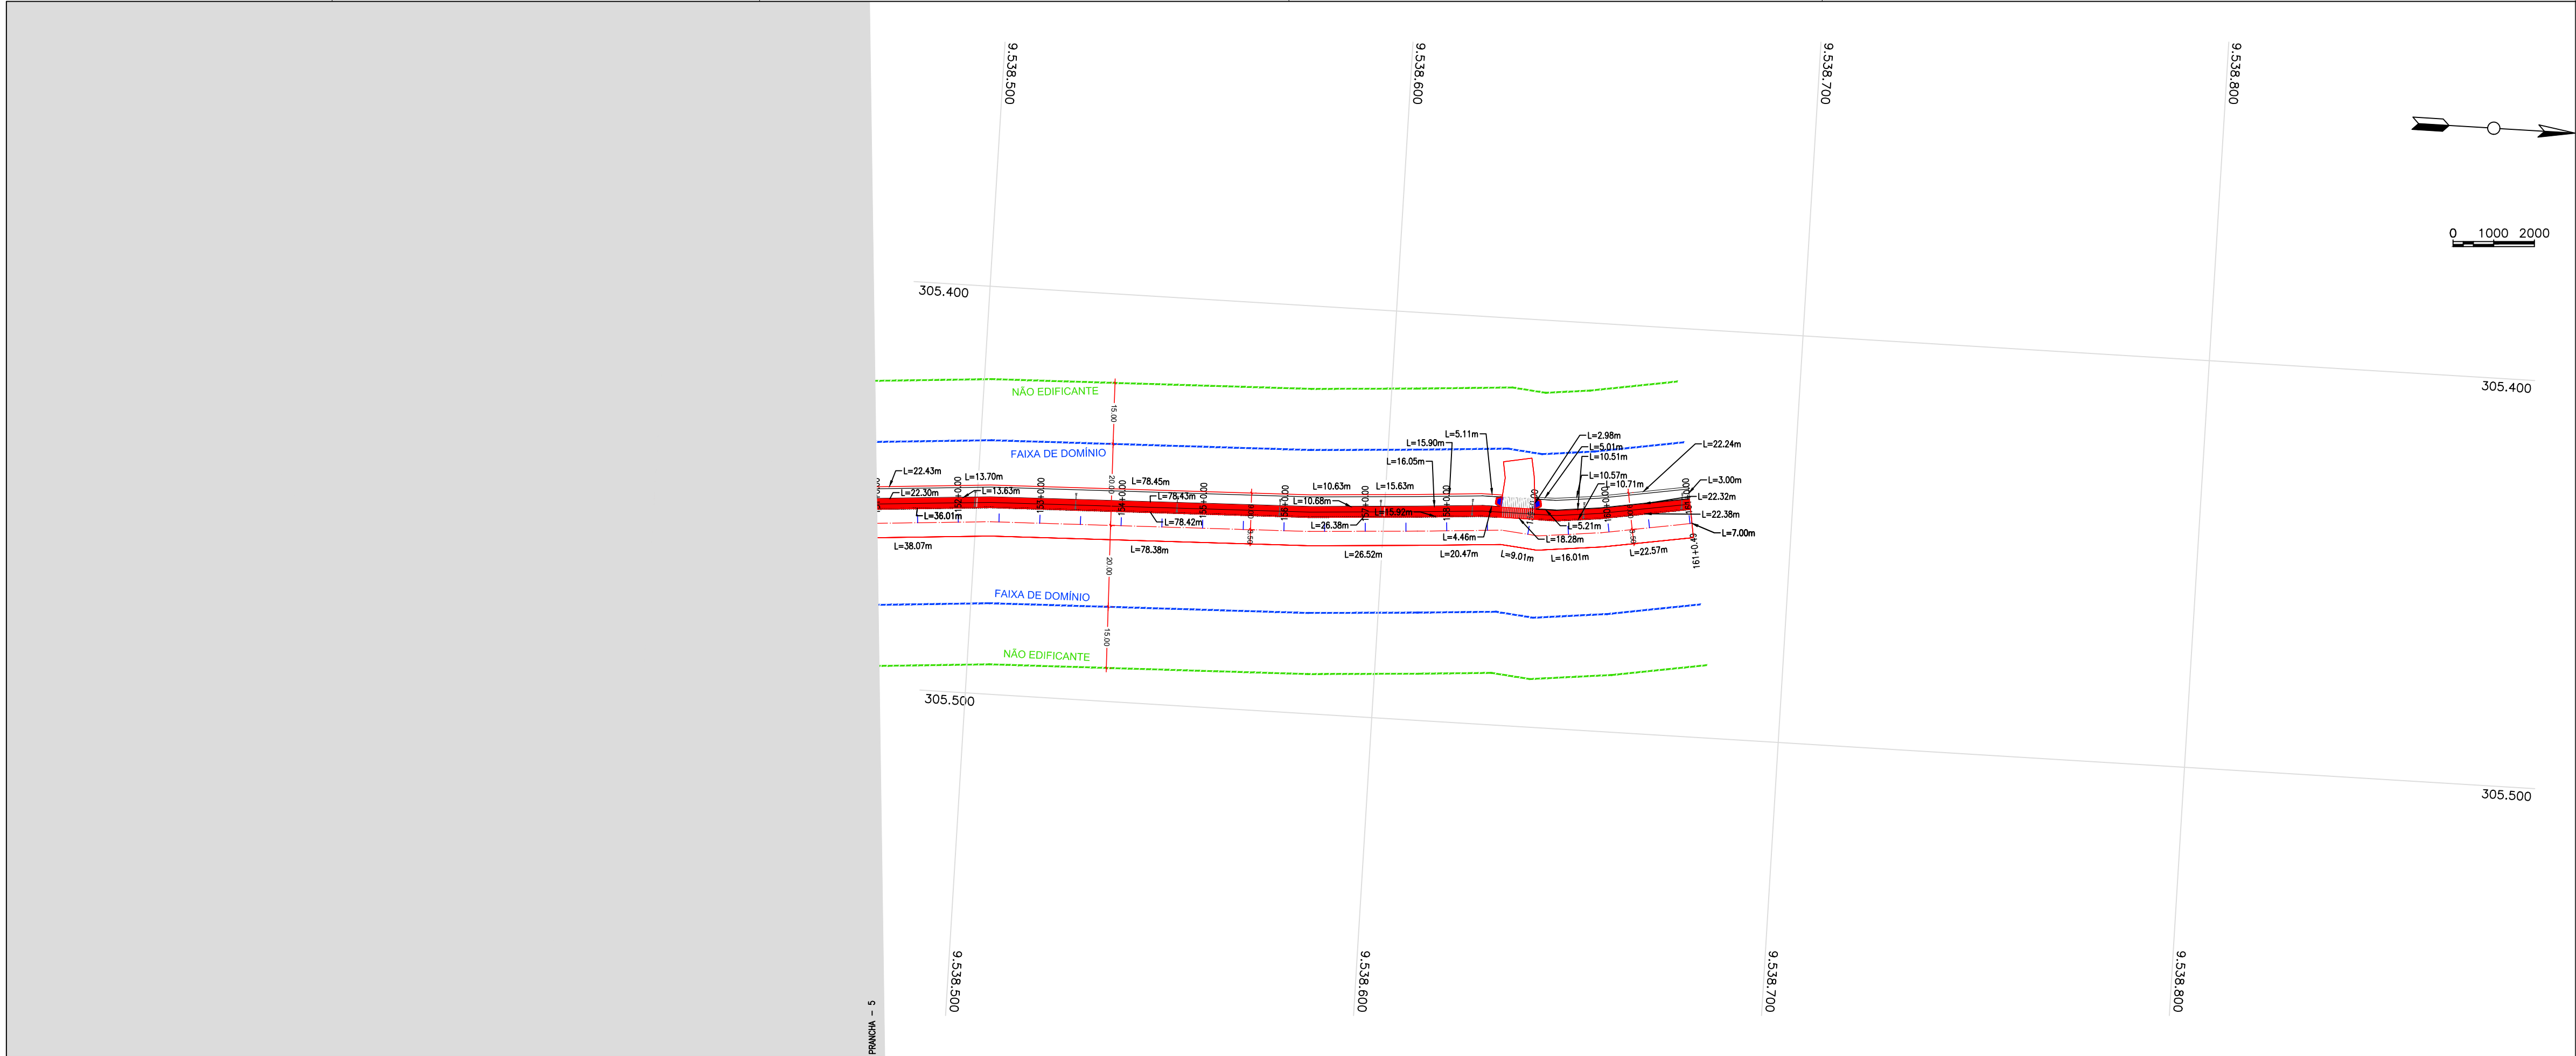

APROVAÇÃO:

APROVAÇÃO:

PROPRIETÁRIO

Roberto Brigido Coelho Nunes
Arquiteto e Urbanista
RUI 245922-1

FISCALIZAÇÃO

PROJETISTA

JOTA BARROS
PROJETOS
RUA MARCELO DINIZ DE CARVALHO, 1475
JARDIM LUIZ
Cidade: Curitiba/PR
Fone: (41) 3333-1111
www.jotabarros.com.br

PREFEITURA MUNICIPAL DE GUARACIABA DO NORTE

DESENHO: 01/01 PRANCHA N° 01 /06

PROJETO DE URBANIZAÇÃO DA ENTRADA DA CIDADE - SAÍDA IPÚ

PROJETO GEOMÉTRICO
PLANTA BAIXA E PERFIL LONGITUDINAL

LOCAL: GUARACIABA DO NORTE - CEARÁ

PROJETISTA: ROBERTO BRIGIDO COELHO NUNES - ARQUITETO E URBANISTA - CAU N° A 245366-1

PROPRIETÁRIO: PREFEITURA MUNICIPAL DE GUARACIABA DO NORTE

DESENHISTA: LUANA NUNES

ARQUIVO: URBANIZAÇÃO DA ENTRADA DA CIDADE

ESCALA: 1/1000

DATA: DEZEMBRO/2021

Governo Municipal