


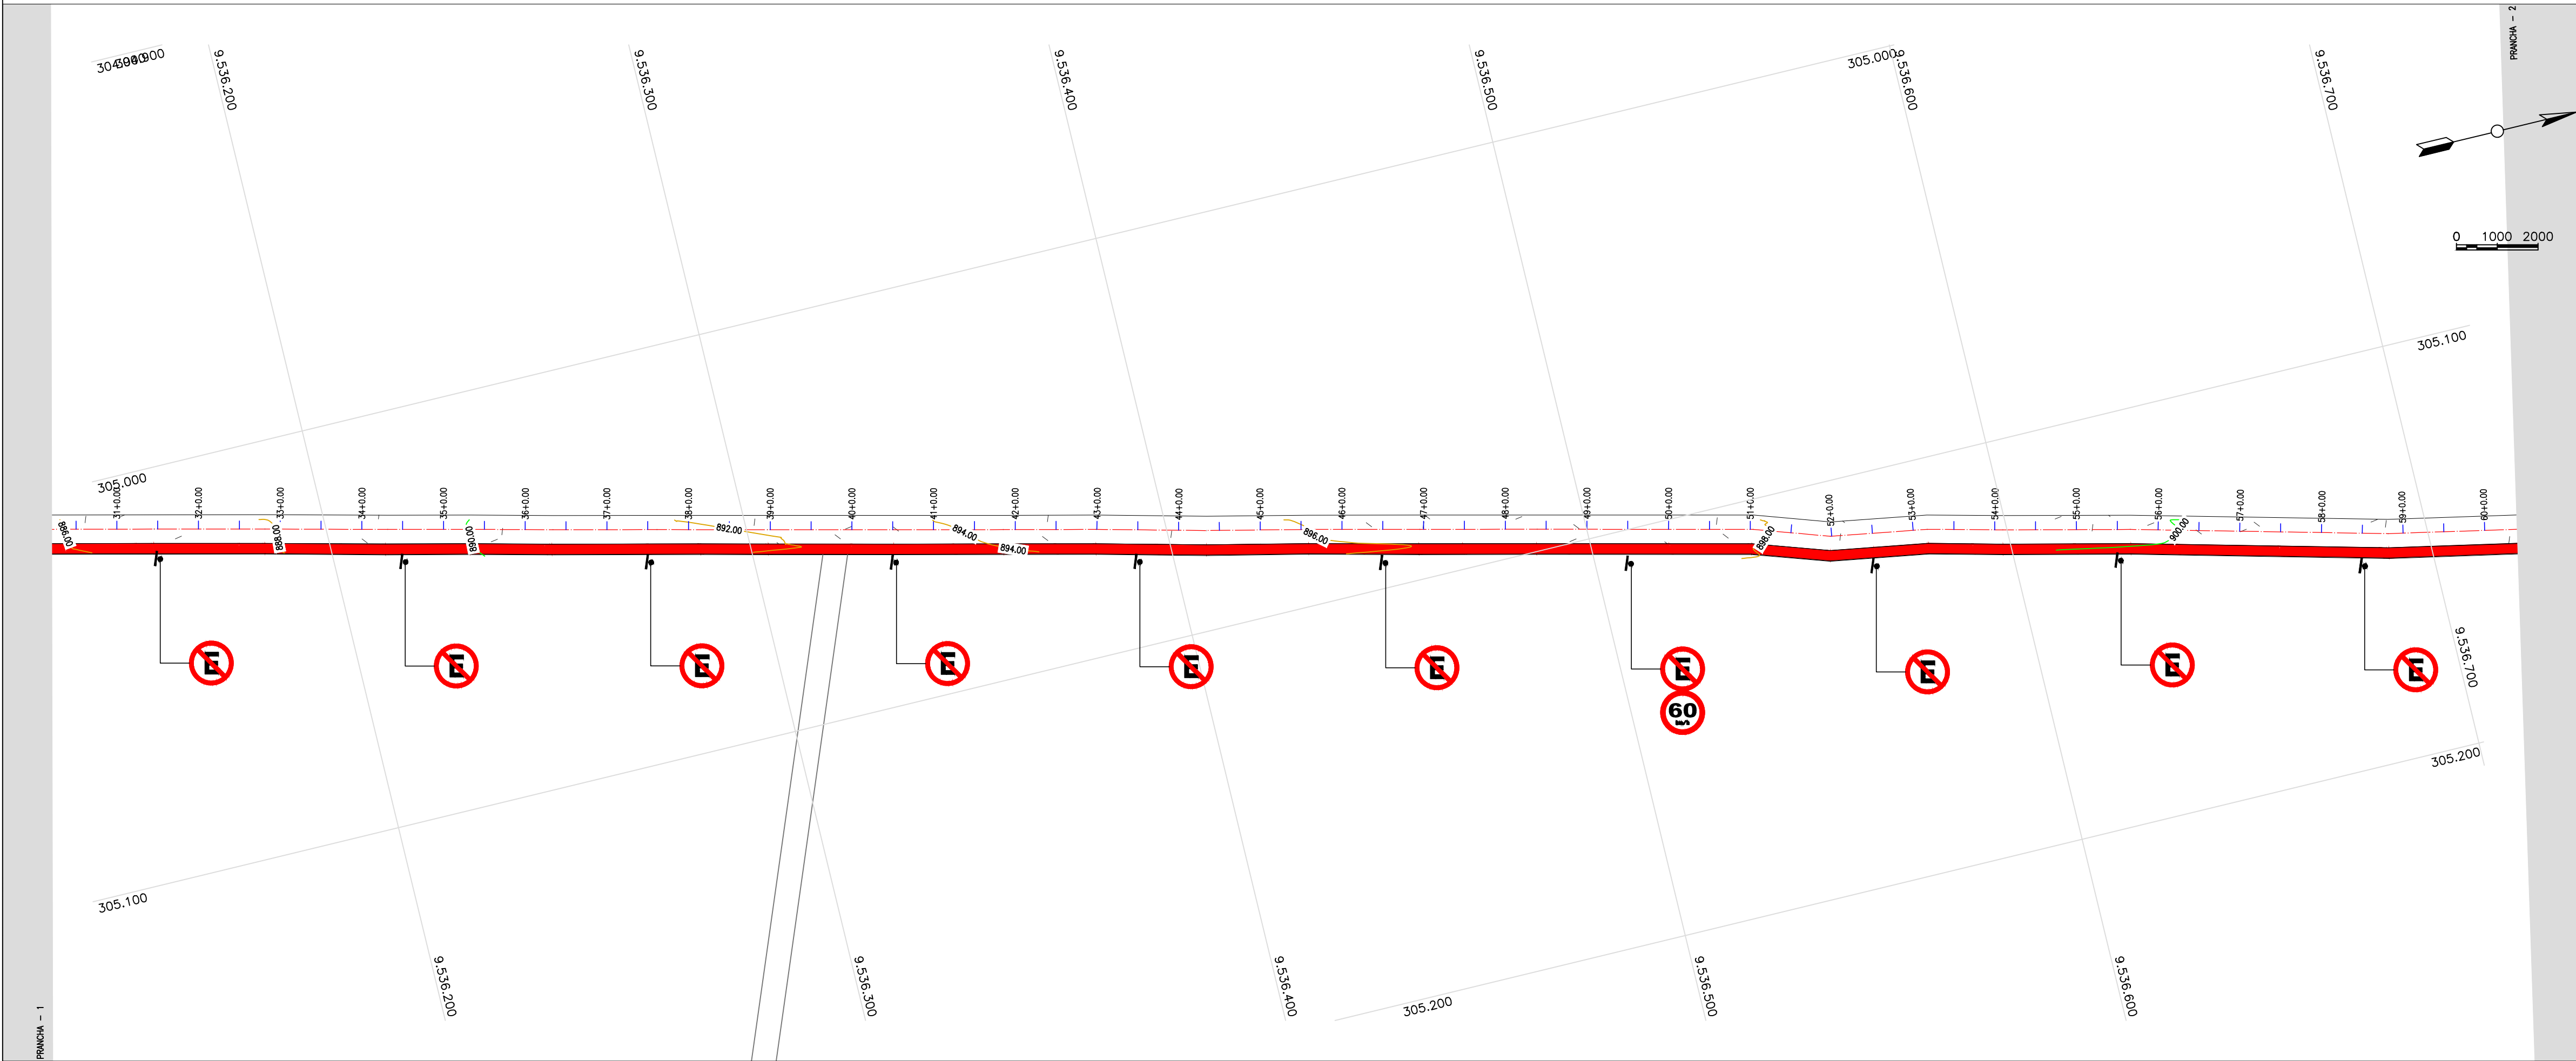


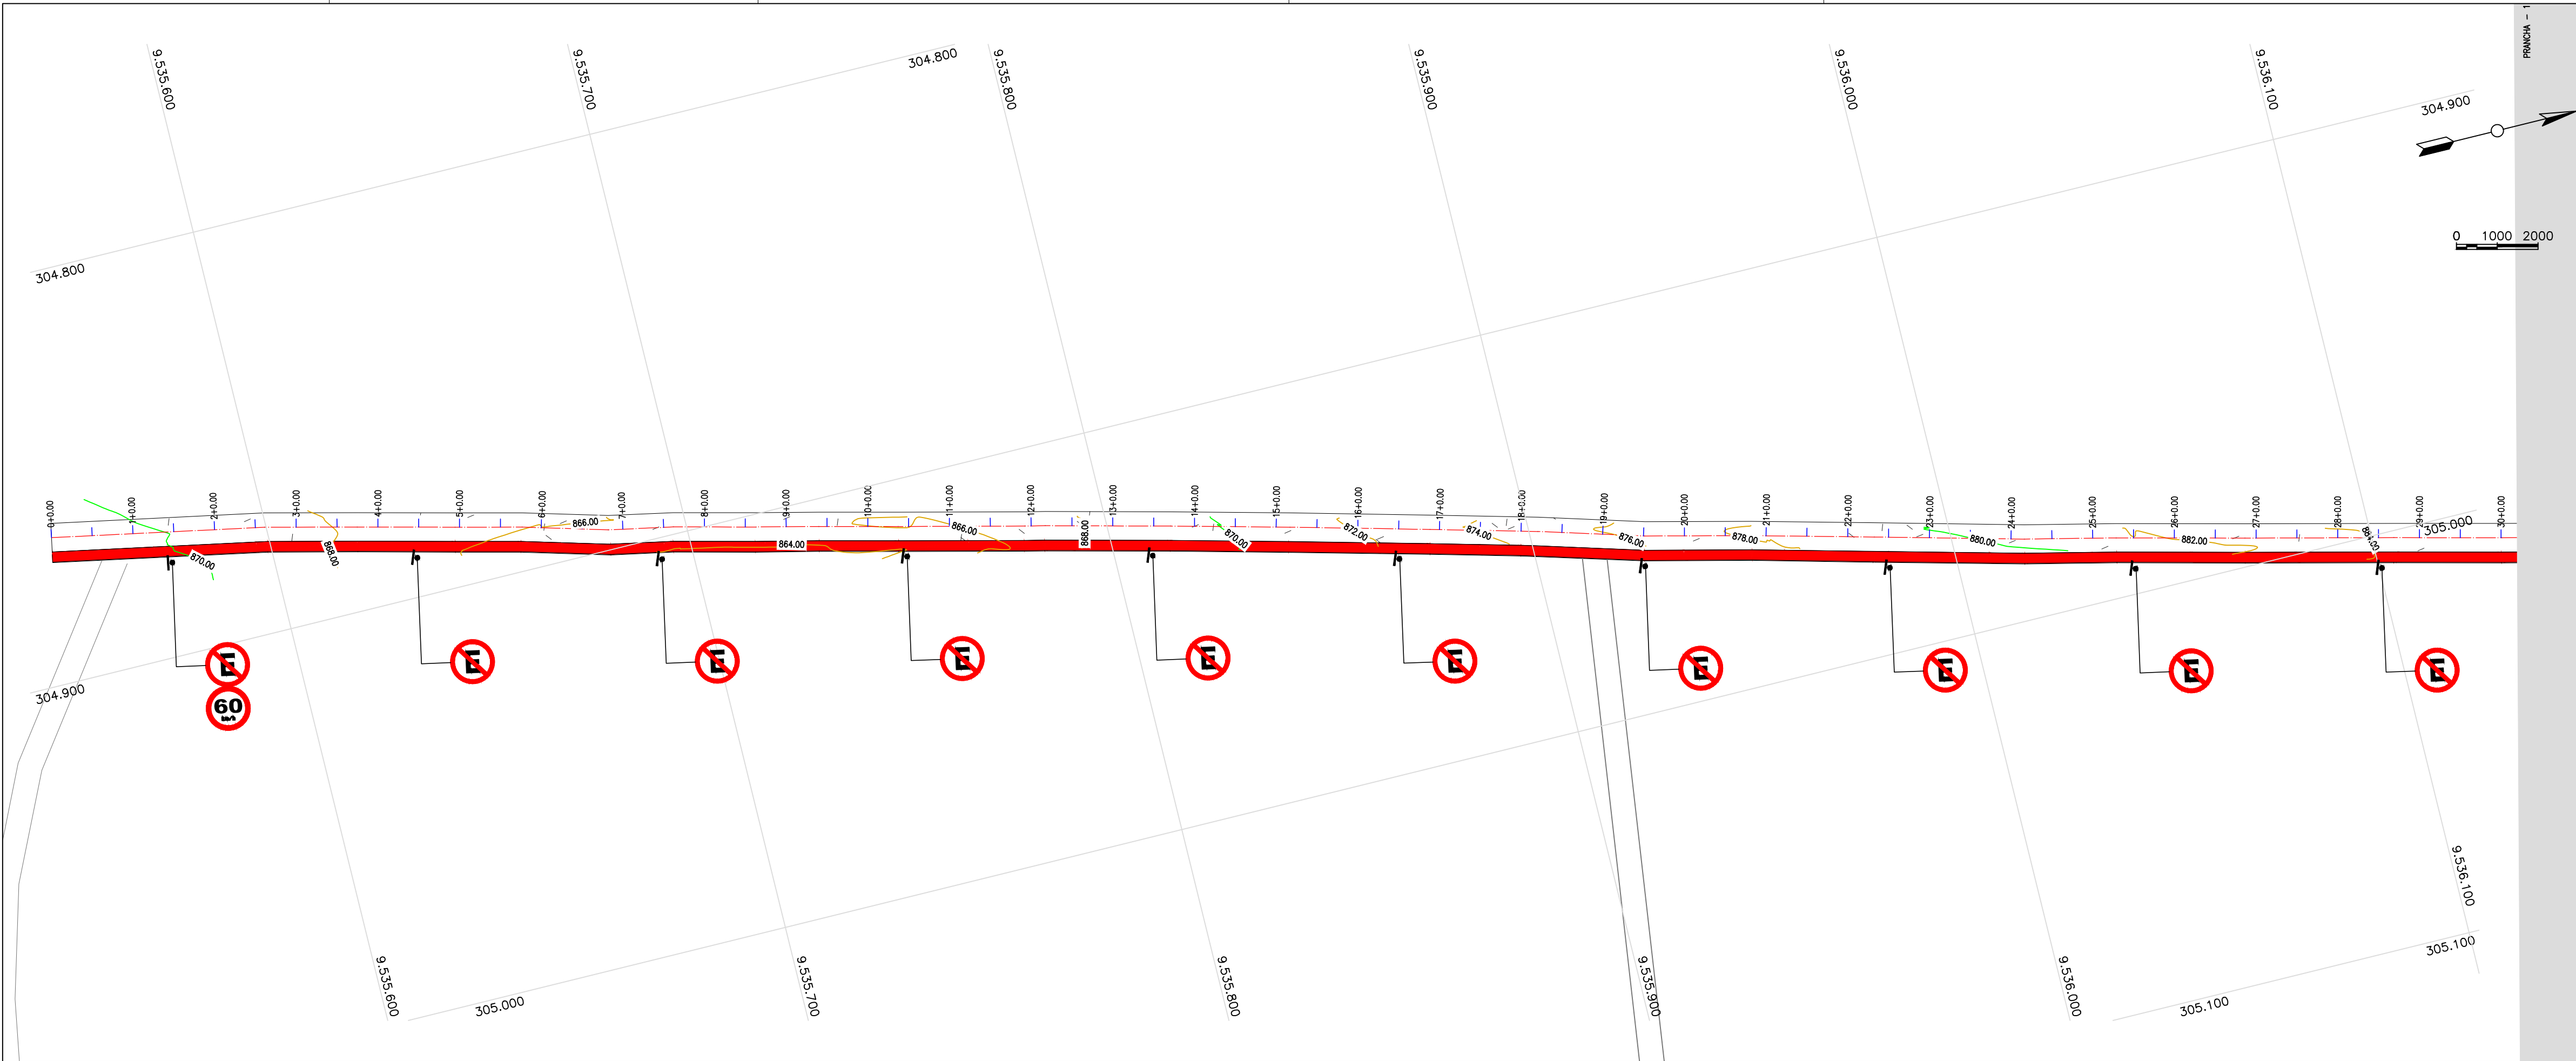

PERFIL 01:

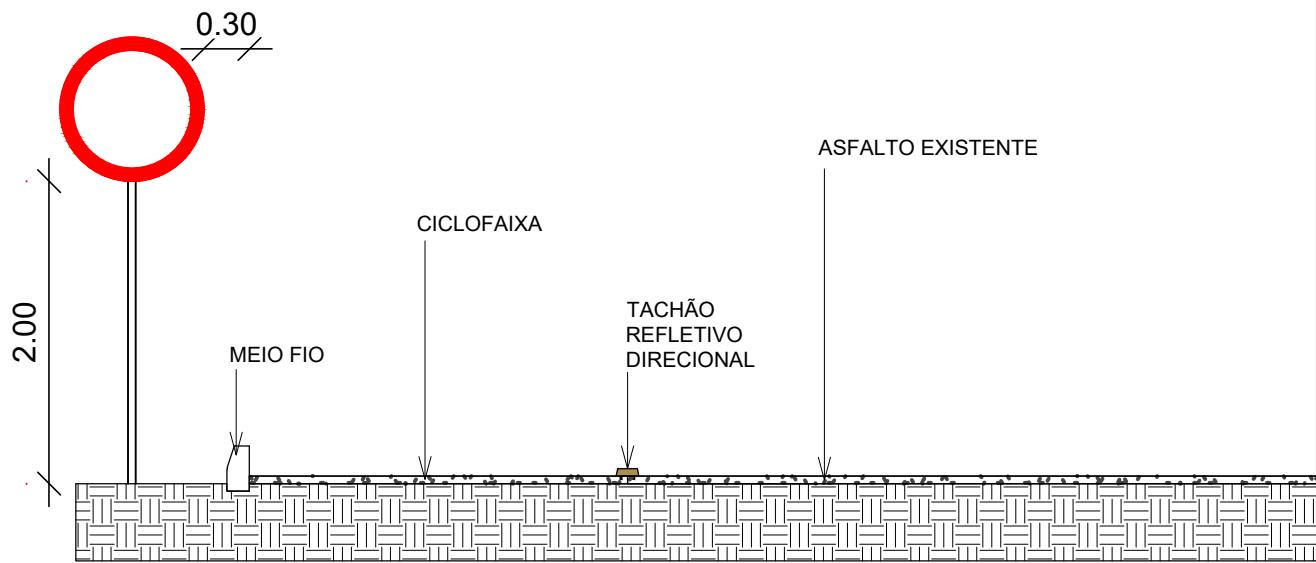

PERFIL 02:

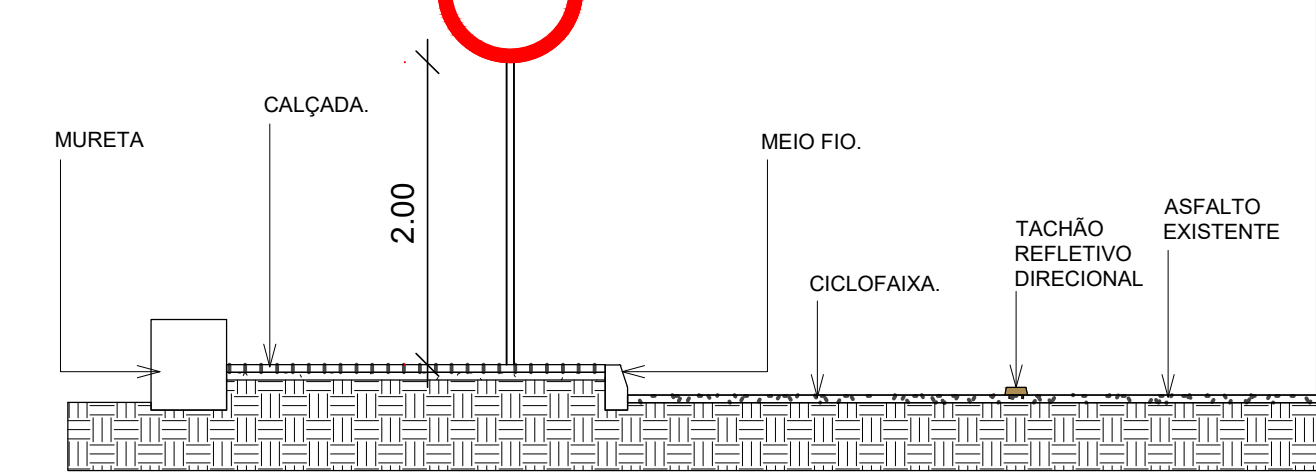

PLACAS REGULAMENTARES


PLACAS	CÓDIGO	DIMENSÕES (m)	QUANTIDADE (un)
	R - 6a	0,50	54
	R - 19	0,50	05

NOTA 1:

As Placas Regulamentares tem as seguintes características:

Diâmetro	- 0,50m	Fundo	- Branco
Tarja Circular e Diagonal	- 0,07m	Tarja	- Vermelha
		Símbolo	- Preto
		Letra	- Preta
		Verso	- Preto

ARTICULAÇÃO:

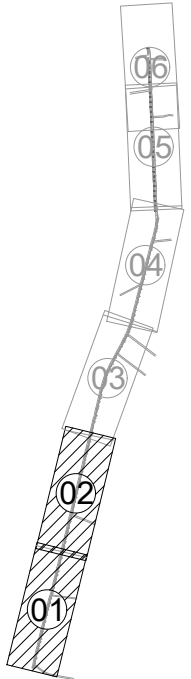

APROVAÇÃO:

PROPRIETÁRIO

FISCALIZAÇÃO

PROJETISTA

PREFEITURA MUNICIPAL DE GUARACIABA DO NORTE

01/01

01 /03

PROJETO DE URBANIZAÇÃO DA ENTRADA DA CIDADE - SAÍDA IPÚ

PROJETO DE SINALIZAÇÃO

PLANTA BAIXA

LOCAL: GUARACIABA DO NORTE - CEARÁ

PROJETISTA: ROBERTO BRIGIDO COELHO NUNES - ARQUITETO E URBANISTA - CAU Nº A 248366-1



PROPRIETÁRIO: PREFEITURA MUNICIPAL DE GUARACIABA DO NORTE

DESENHISTA: LUANA NUNES


ARQUIVO: URBANIZAÇÃO DA ENTRADA DA CIDADE

ESCALA: 1/1000


DATA: DEZEMBRO/2021

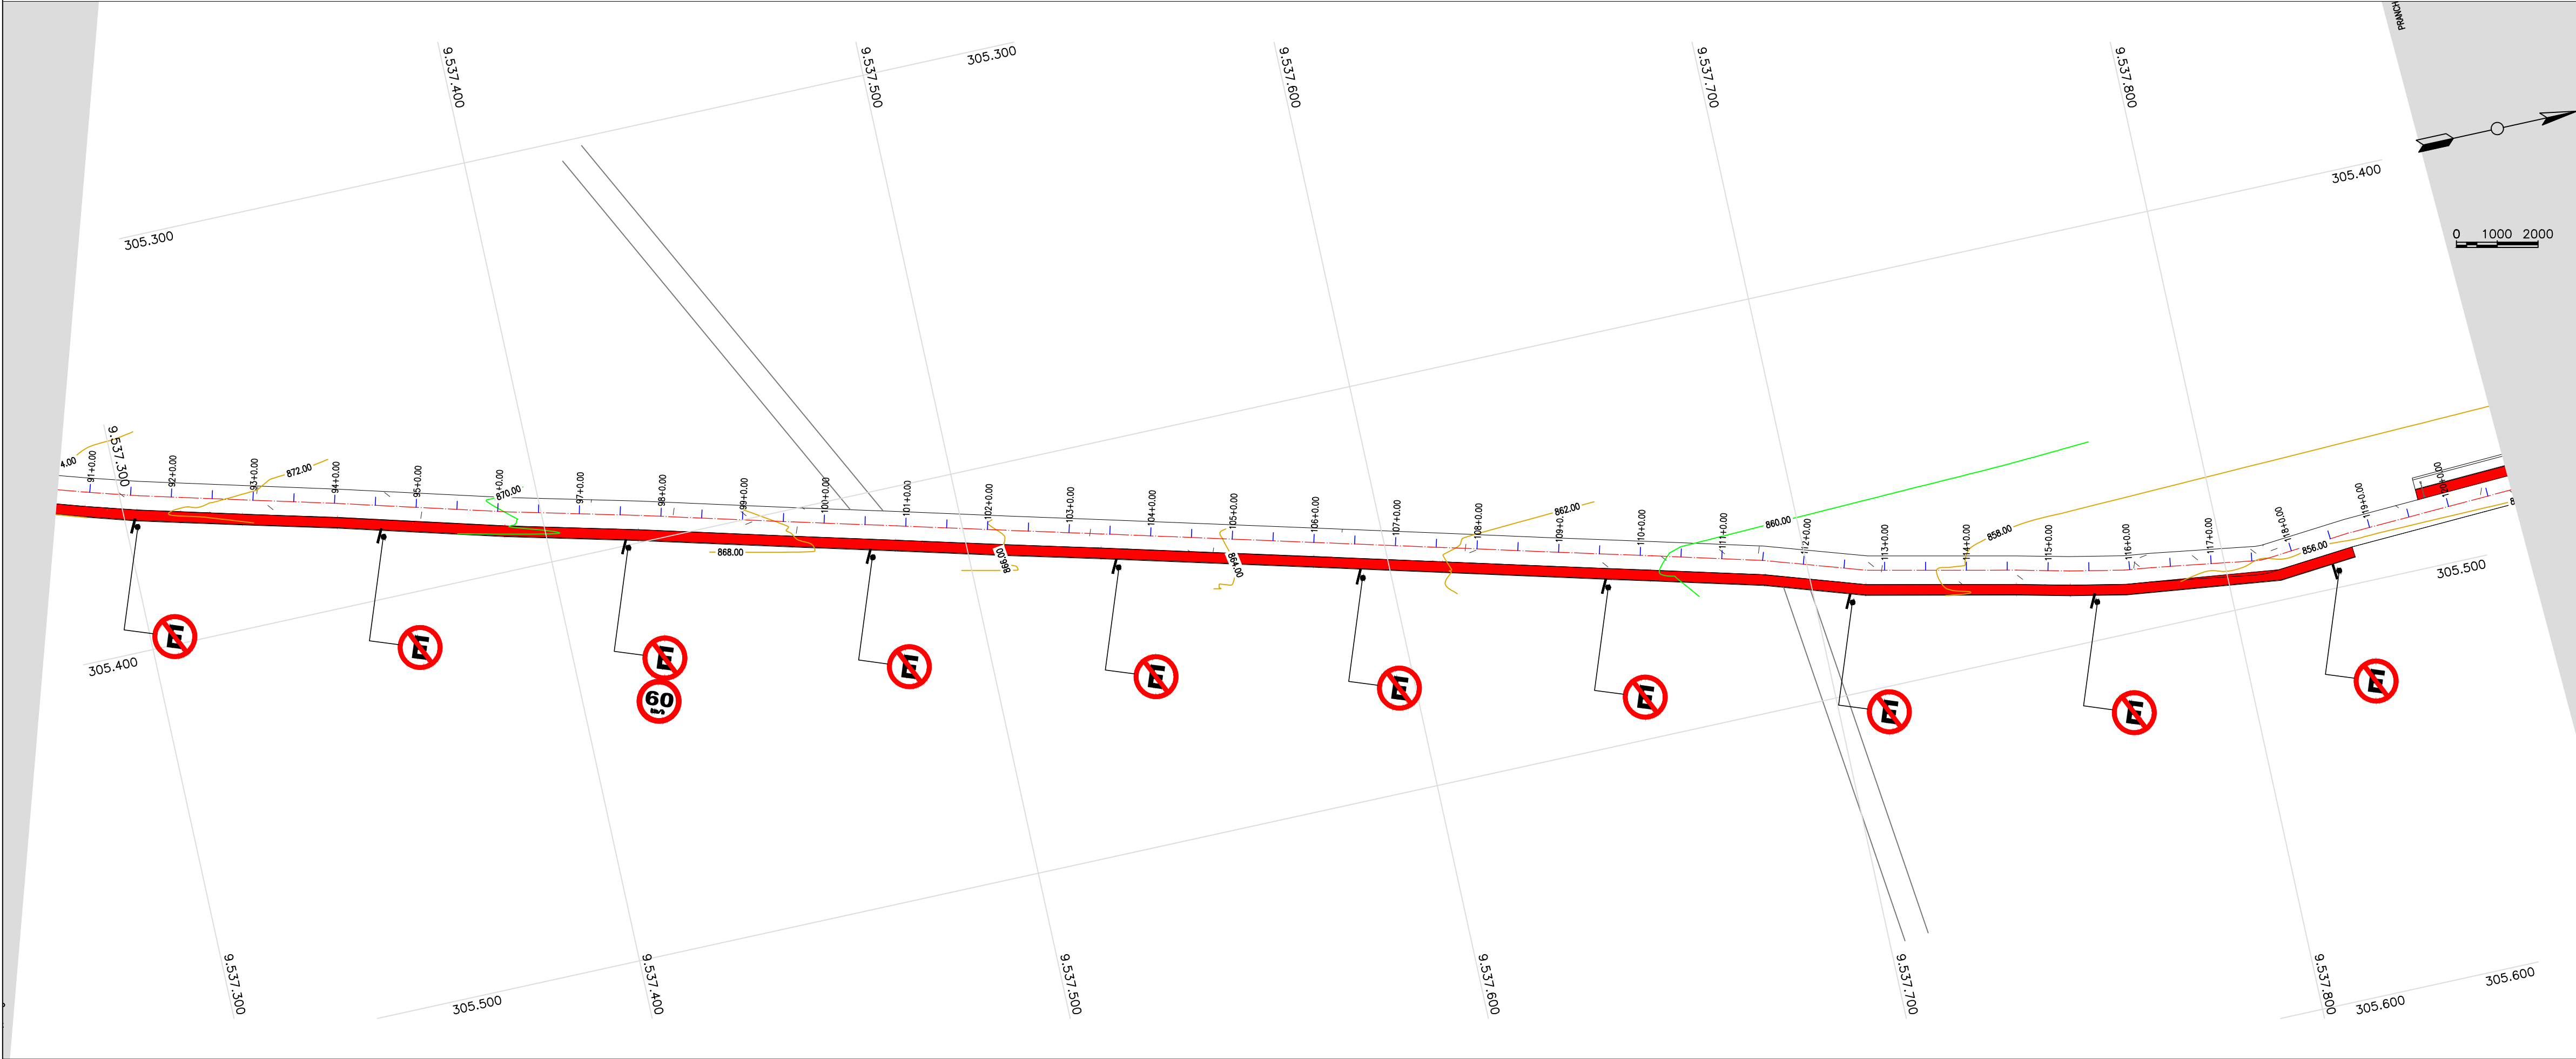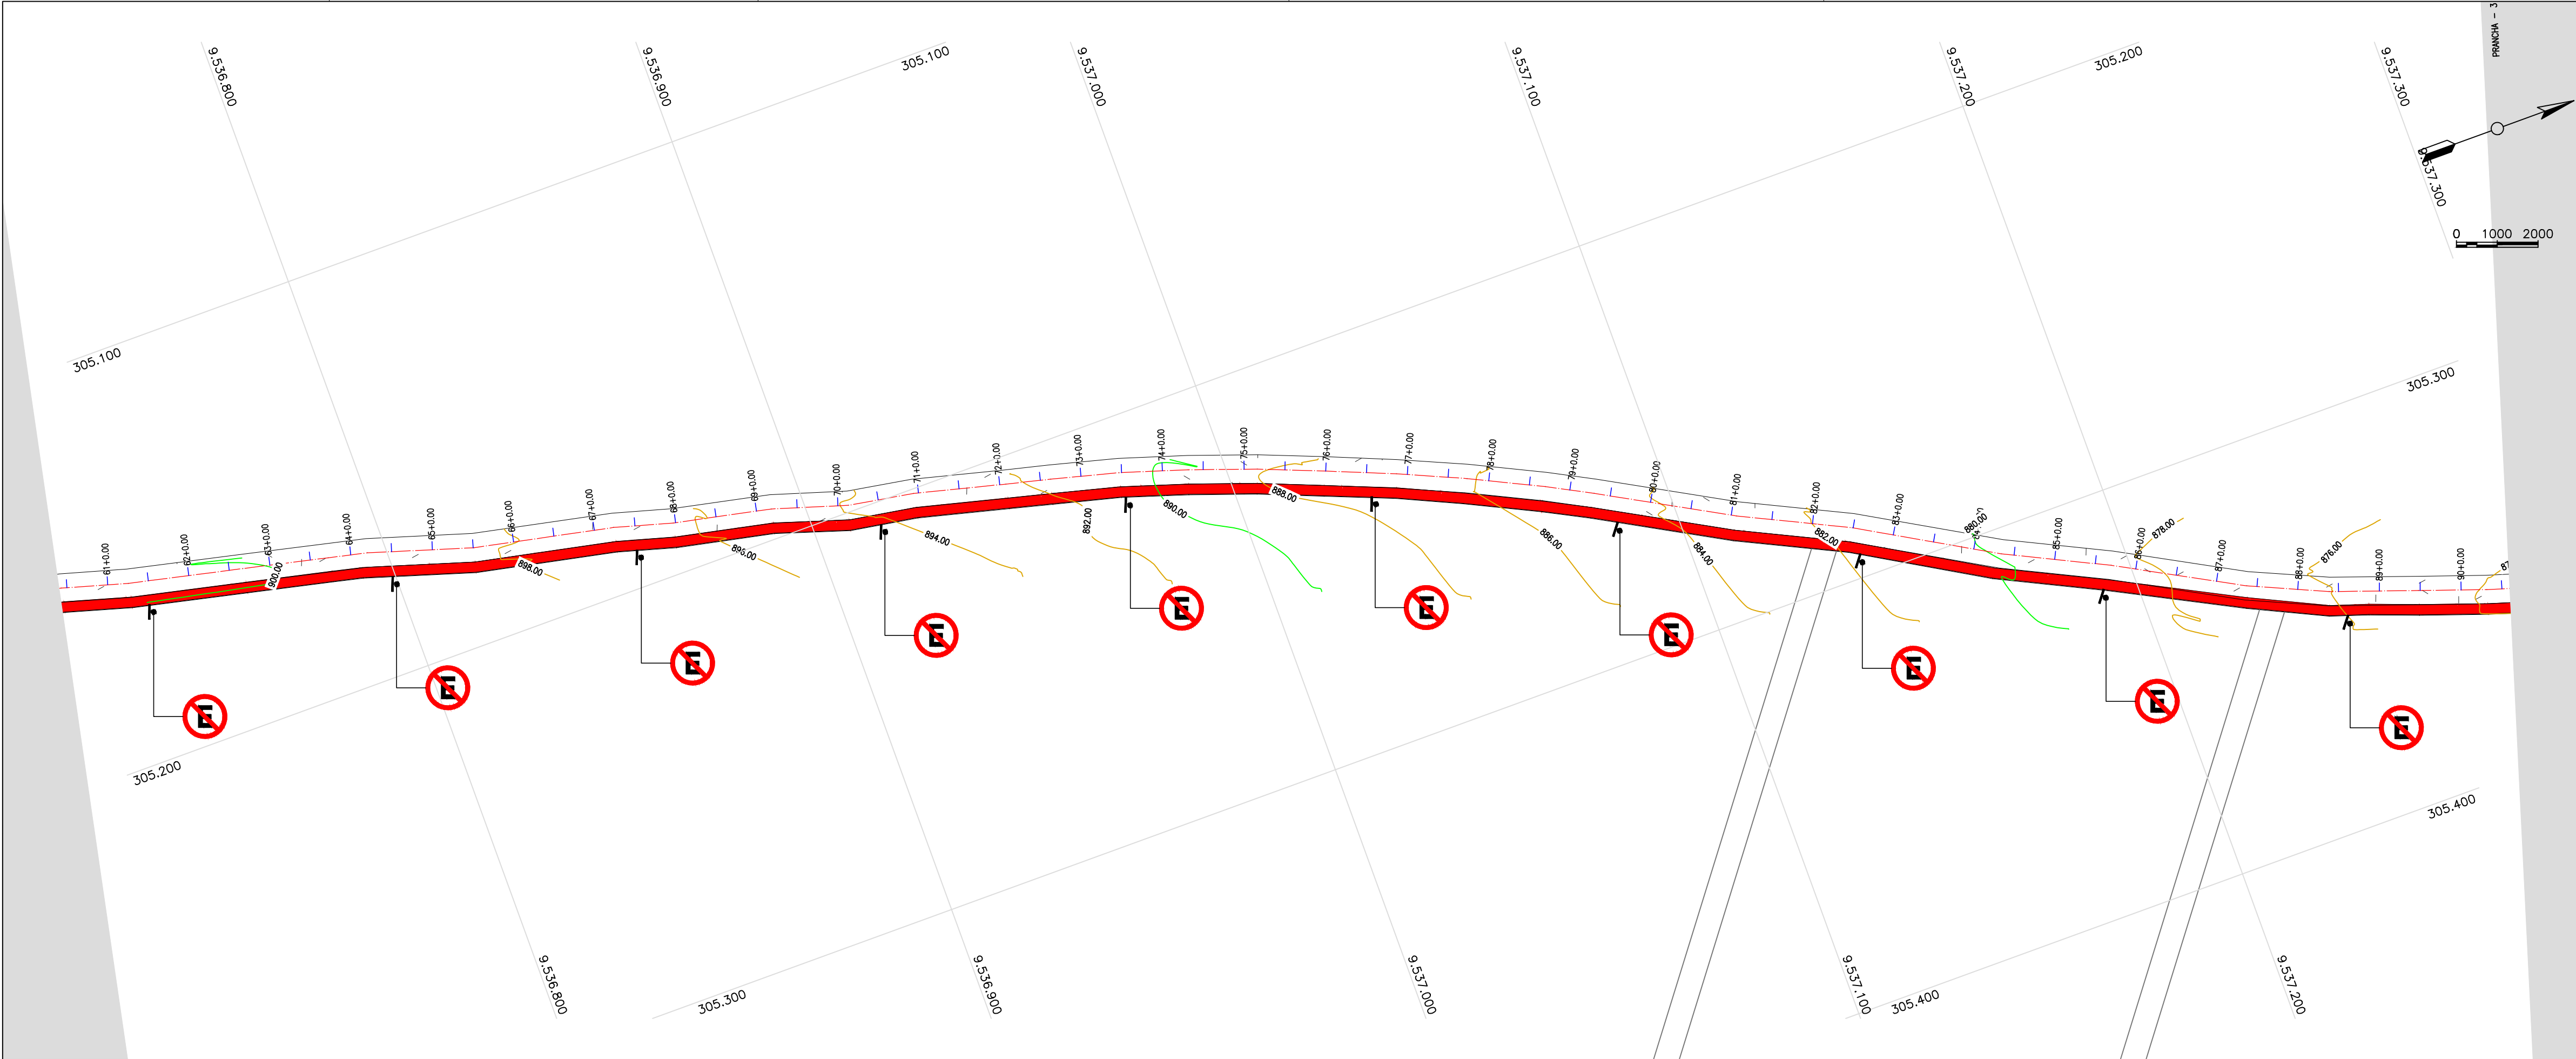

PERFIL 01:

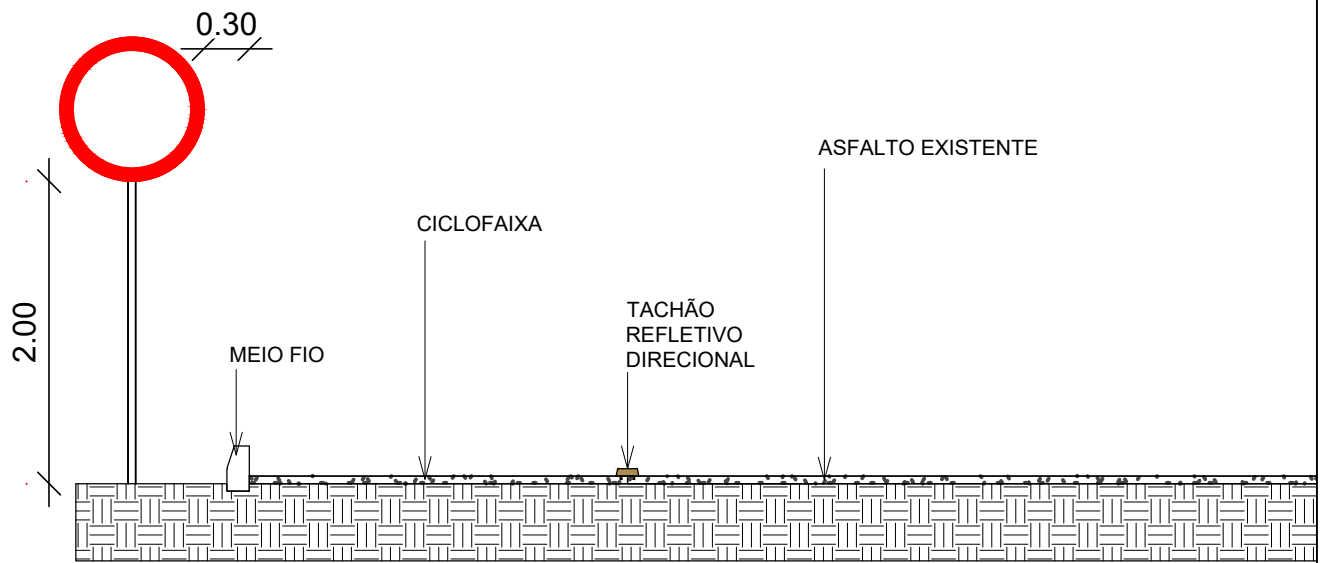

PERFIL 02:

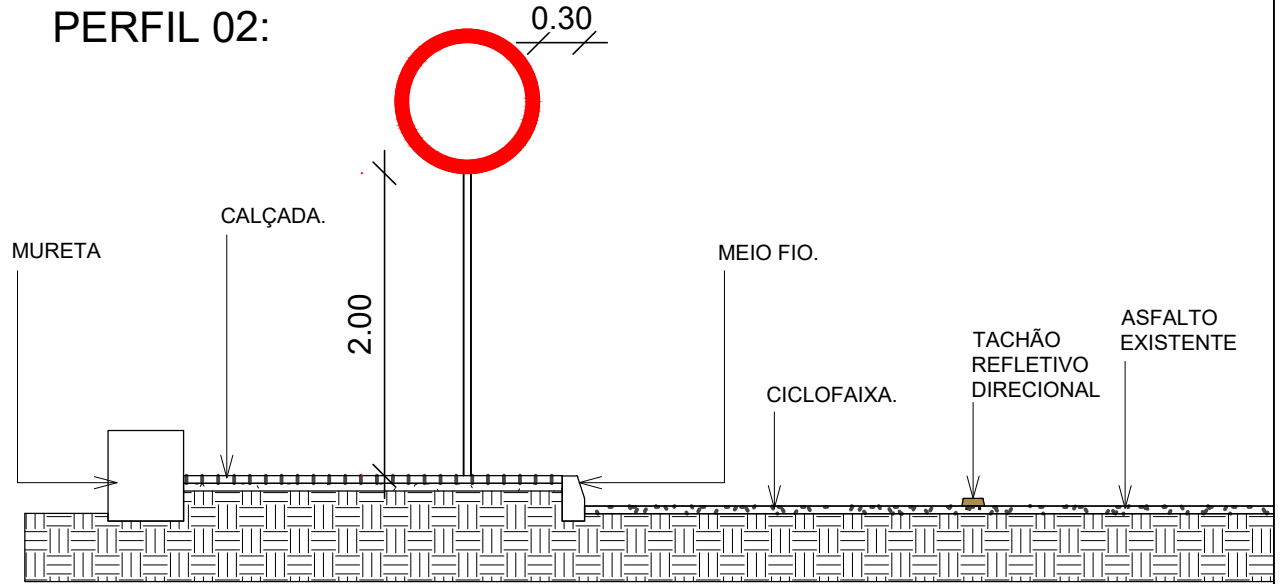


PLACAS REGULAMENTARES

PLACAS	CÓDIGO	DIMENSÕES (m)	QUANTIDADE (un)
	R - 6a	Ø = 0,50	54
	R - 19	Ø = 0,50	05

NOTA 1:
As Placas Regulamentares tem as seguintes características:
Diâmetro – 0,50m
Tarja Circular e Diagonal – 0,07m
Fundo – Branco
Tarja – Vermelha
Símbolo – Preto
Letra – Preta
Verso – Preto

ARTICULAÇÃO:

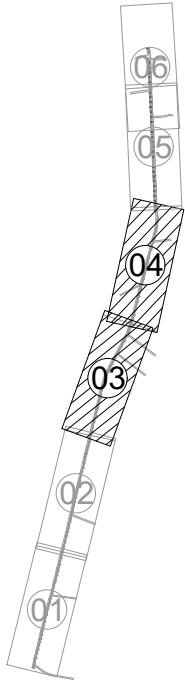

APROVAÇÃO:

PROPRIETÁRIO

FISCALIZAÇÃO

PROJETISTA


Roberto Brigido Coelho Nunes
Arquiteto e Urbanista
RUB 249922-1

PREFEITURA MUNICIPAL DE GUARACIABA DO NORTE

PROJETO DE URBANIZAÇÃO DA ENTRADA DA CIDADE - SAÍDA IPÚ

PROJETO DE SINALIZAÇÃO PLANTA BAIXA

LOCAL:	GUARACIABA DO NORTE - CEARÁ	DESENHO:	01/01	PRANCHAS:	02 /03
PROJETISTA:	ROBERTO BRIGIDO COELHO NUNES - ARQUITETO E URBANISTA - CAU Nº A 249386-1	ESCALA:	1/1000		
PROPRIETÁRIO:	PREFEITURA MUNICIPAL DE GUARACIABA DO NORTE	DATA:			
DESENHISTA:	LUANA NUNES	ARQUIVO:	DEZEMBRO/2021		

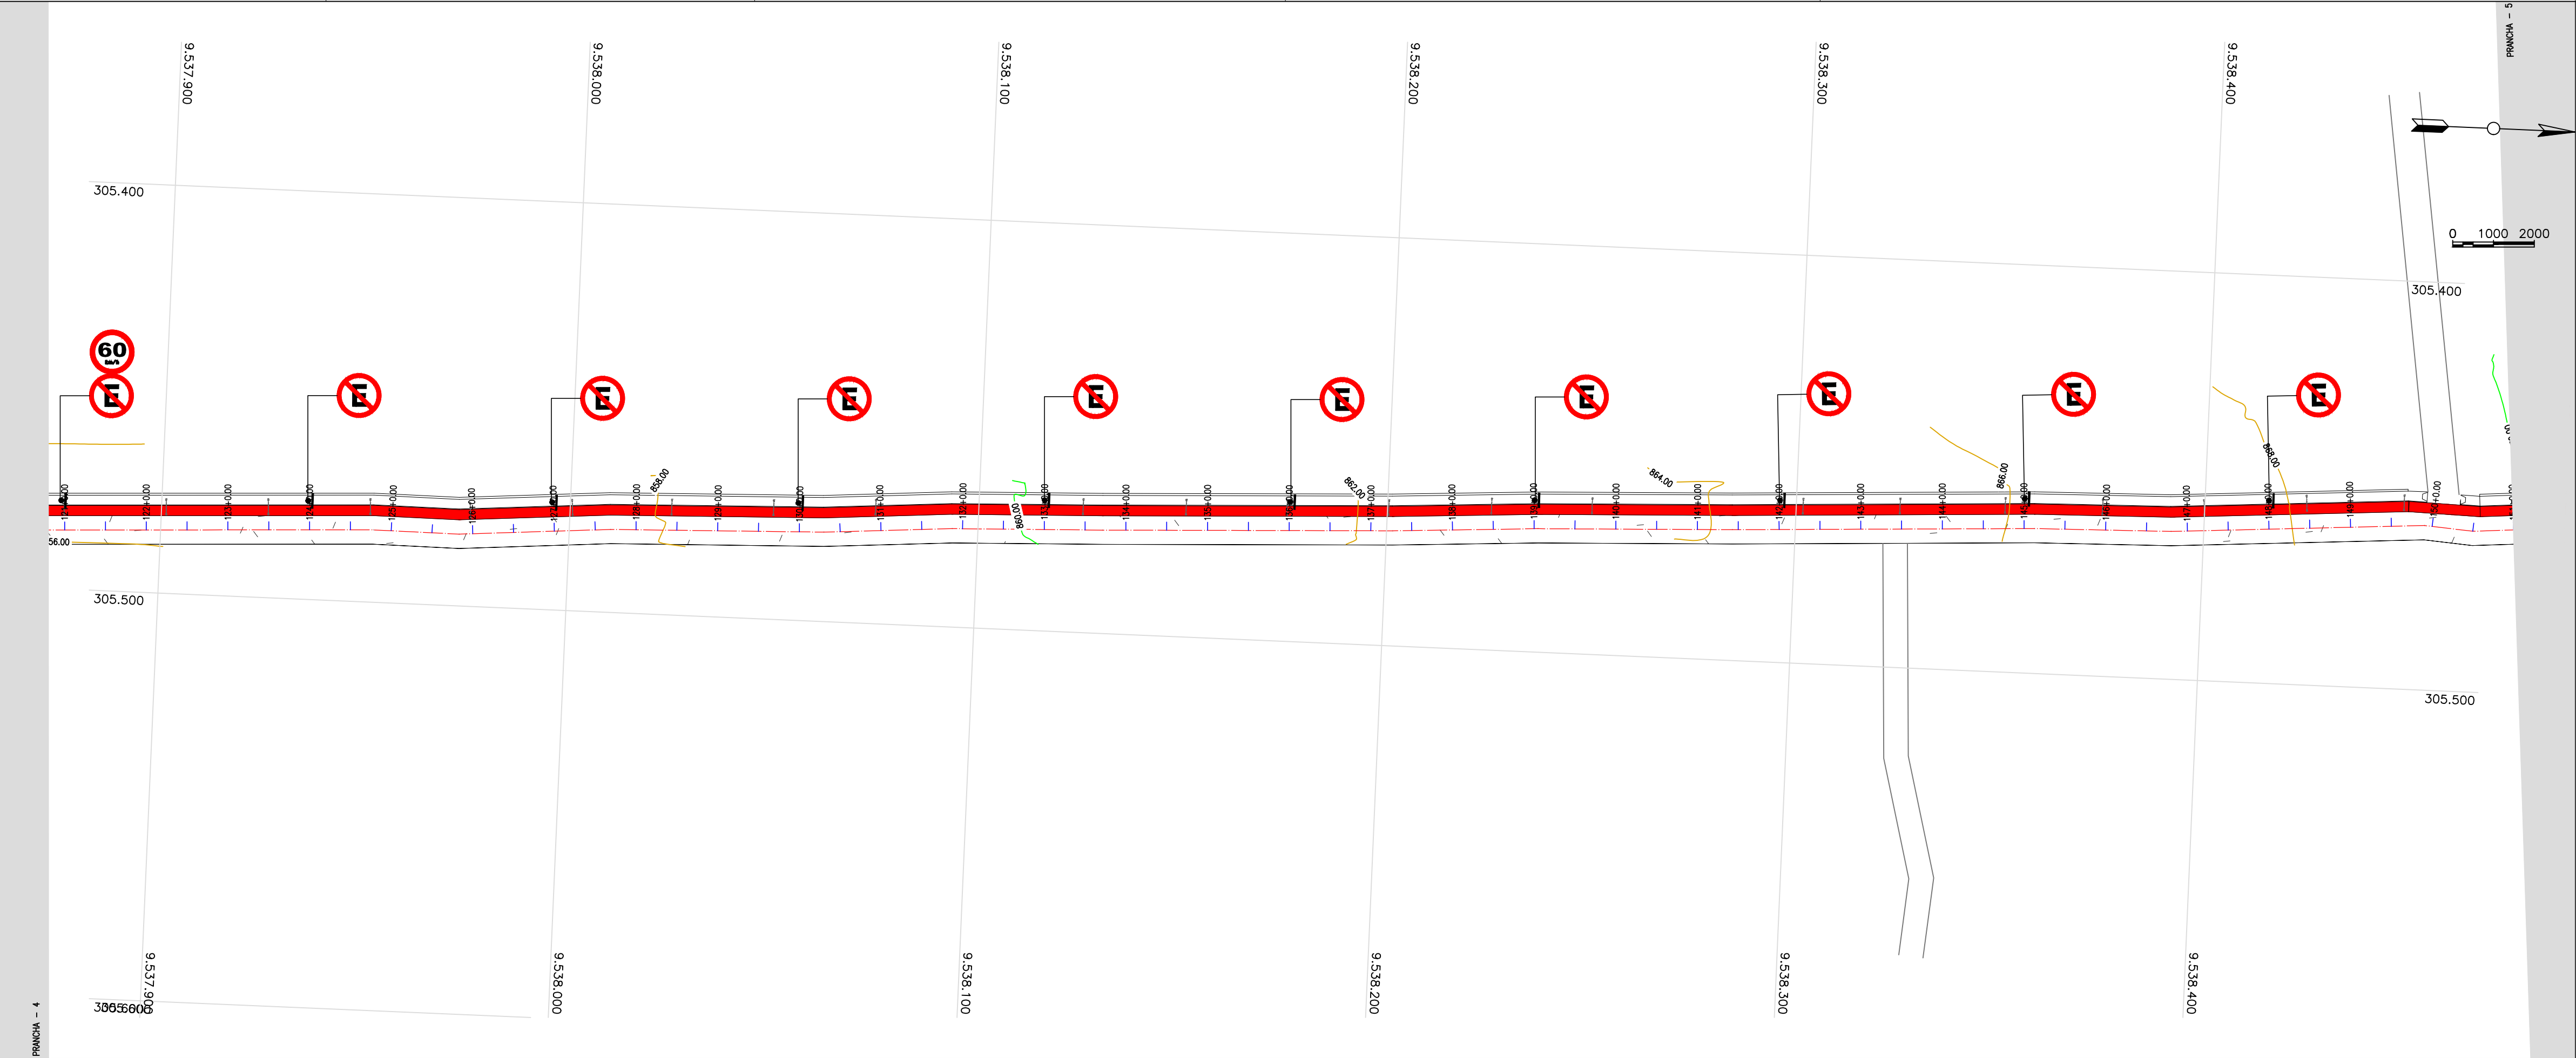

PERFIL 01:

PERFIL 02:

PLACAS REGULAMENTARES

PLACAS	CÓDIGO	DIMENSÕES (m)	QUANTIDADE (un)
	R - 6a	Ø = 0,50	54
	R - 19	Ø = 0,50	05

NOTA 1:

As Placas Regulamentares tem as seguintes características:

Diâmetro	— 0,50m	Fundo	— Branco
Tarja Circular e Diagonal	— 0,07m	Tarja	— Vermelha
		Símbolo	— Preto
		Letra	— Preta
		Verso	— Preto

ARTICULAÇÃO:

APROVAÇÃO:

PROPRIETÁRIO

FISCALIZAÇÃO

PROJETISTA

ROBERTO BRIGIDO COELHO NUNES

Arquiteto e Urbanista

RN: 249922-1

PREFEITURA MUNICIPAL DE GUARACIABA DO NORTE

PROJETO DE URBANIZAÇÃO DA ENTRADA DA CIDADE - SAÍDA IPÚ

PROJETO DE SINALIZAÇÃO

PLANTA BAIXA

DESENHO: 01/01

PRANCHA N°: 03 /03

LOCAL:	GUARACIABA DO NORTE - CEARÁ	ESCALA:	
PROJETISTA:	ROBERTO BRIGIDO COELHO NUNES - ARQUITETO E URBANISTA - CAU N° A 248366-1	1/1000	
PROPRIETÁRIO:	PREFEITURA MUNICIPAL DE GUARACIABA DO NORTE	DATA:	
DESENHISTA:	LUANA NUNES	DEZEMBRO/2021	
ARQUIVO:	URBANIZAÇÃO DA ENTRADA DA CIDADE		