



01 PLANTA BAIXA DE INSTALAÇÕES ELÉTRICAS

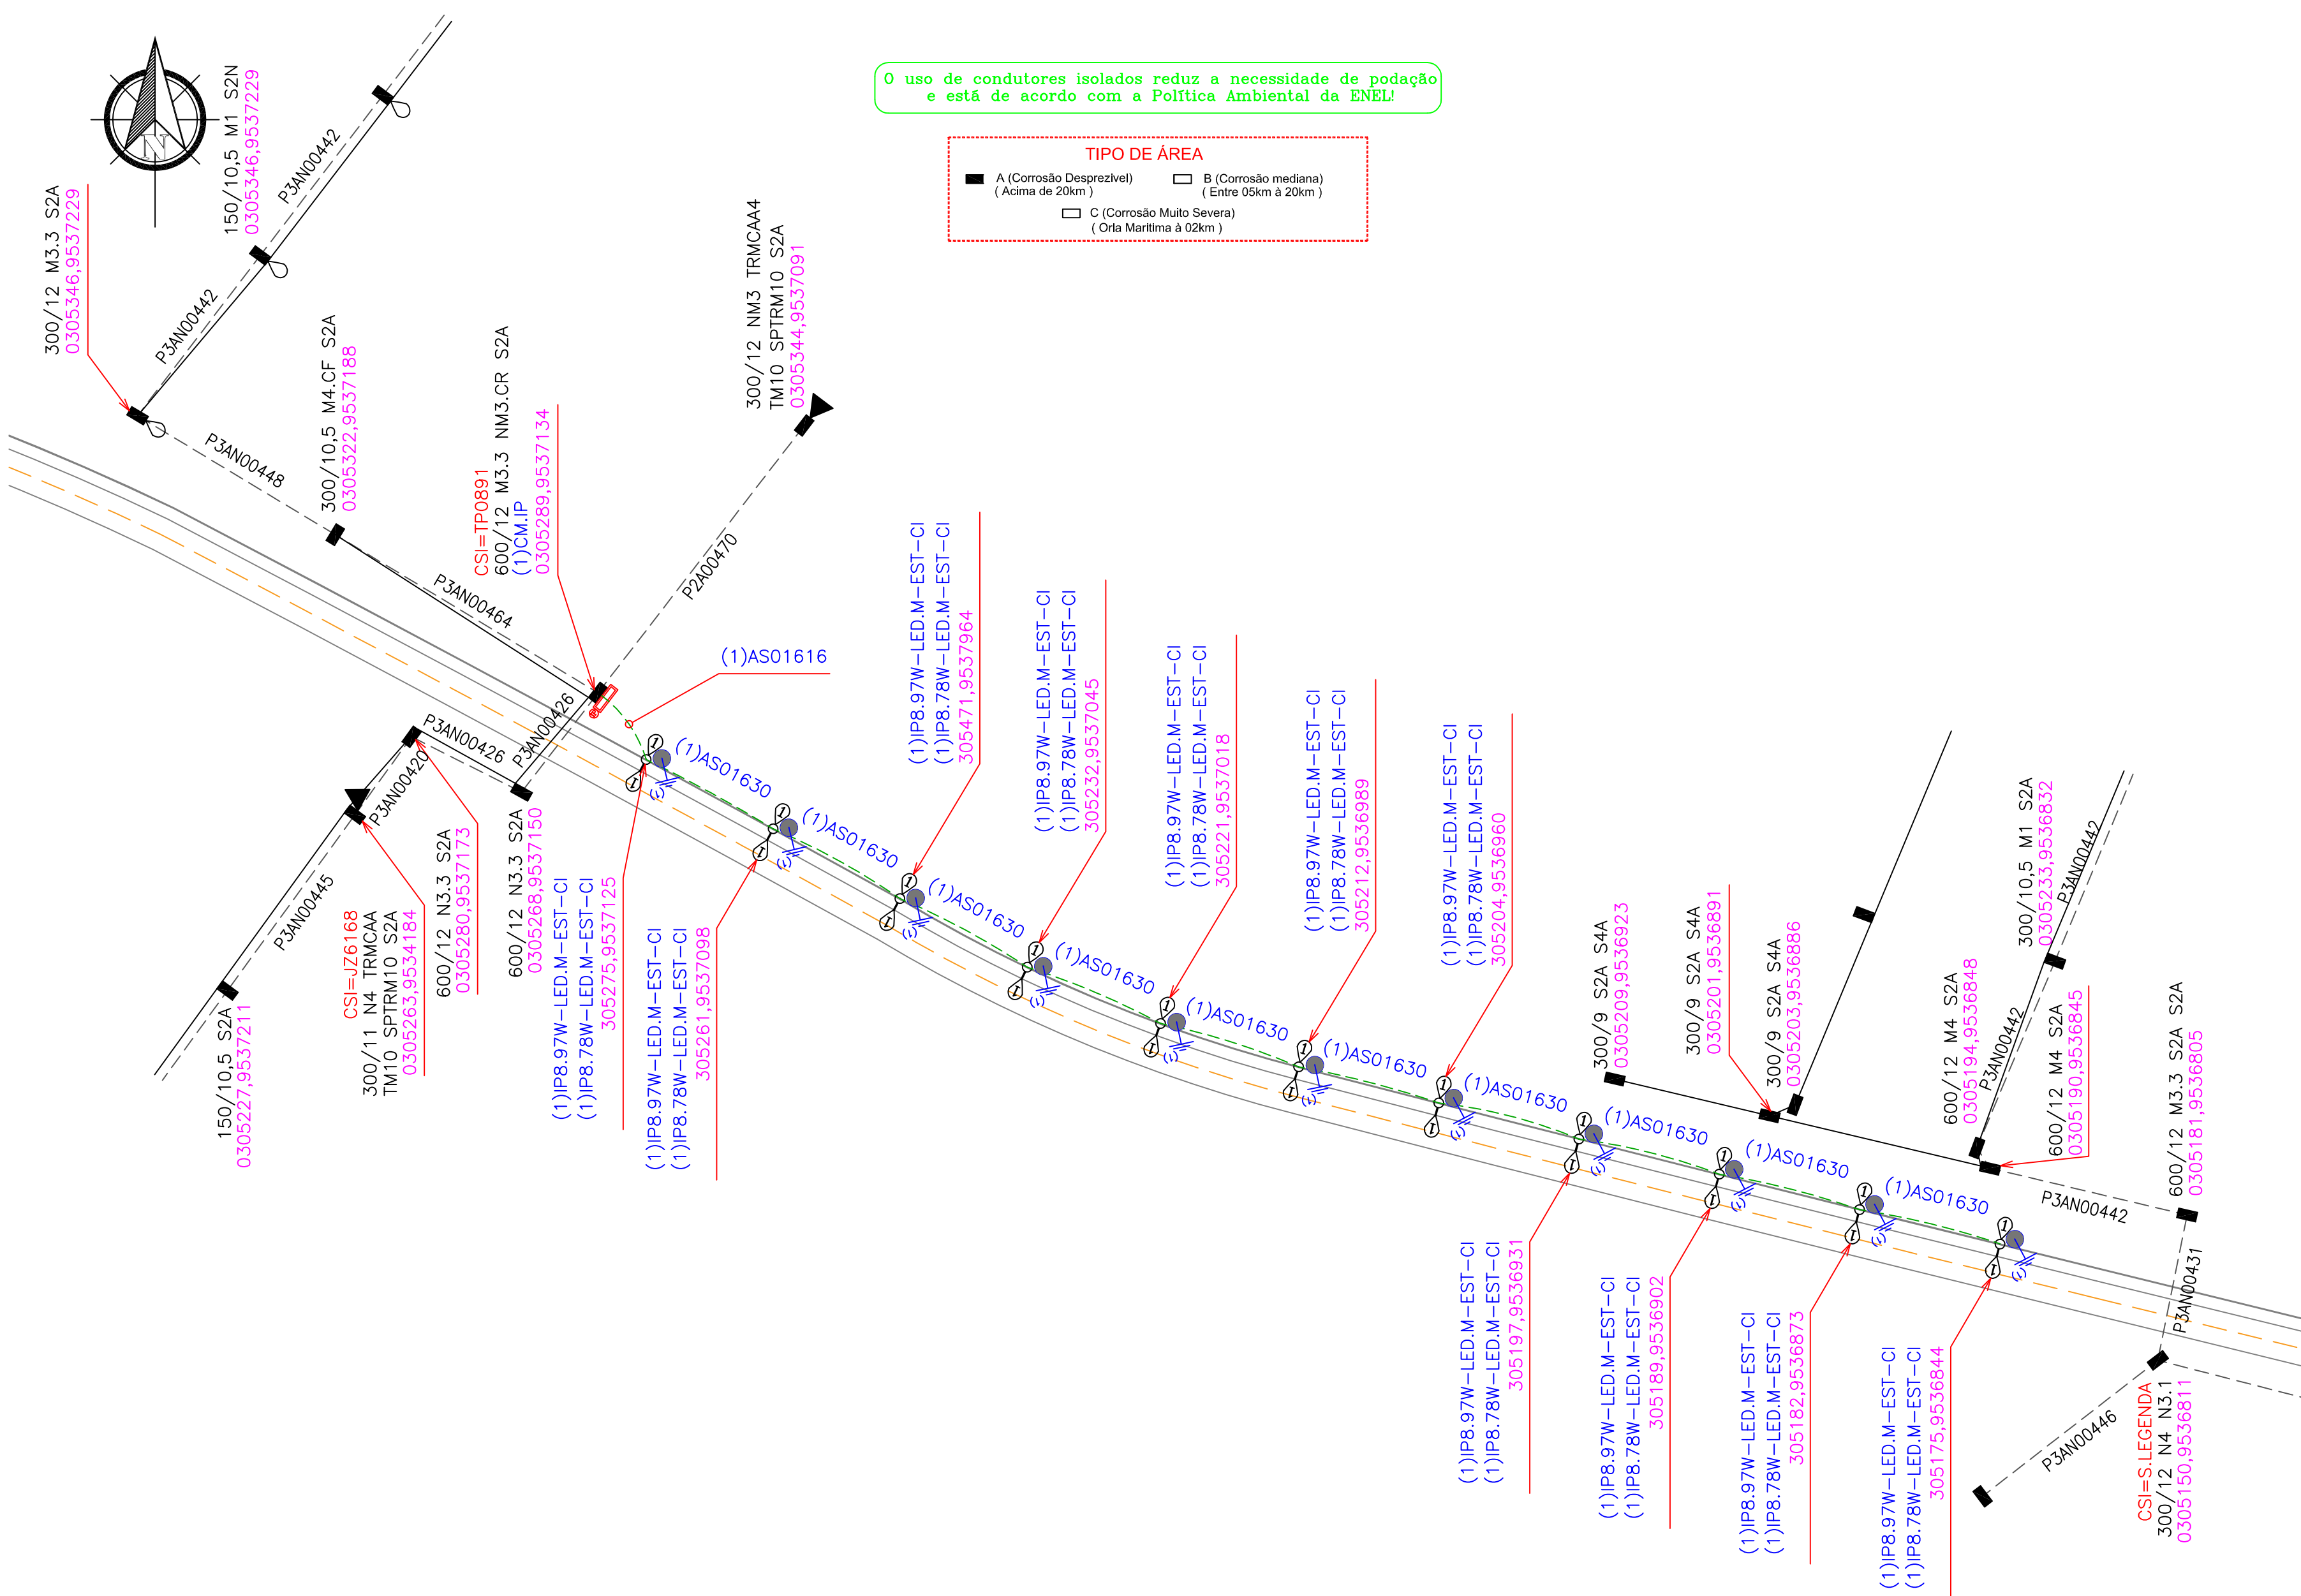

02 **DIAGRAMA UNIFILAR**
CD IP 03 - TM10 - TJ26168

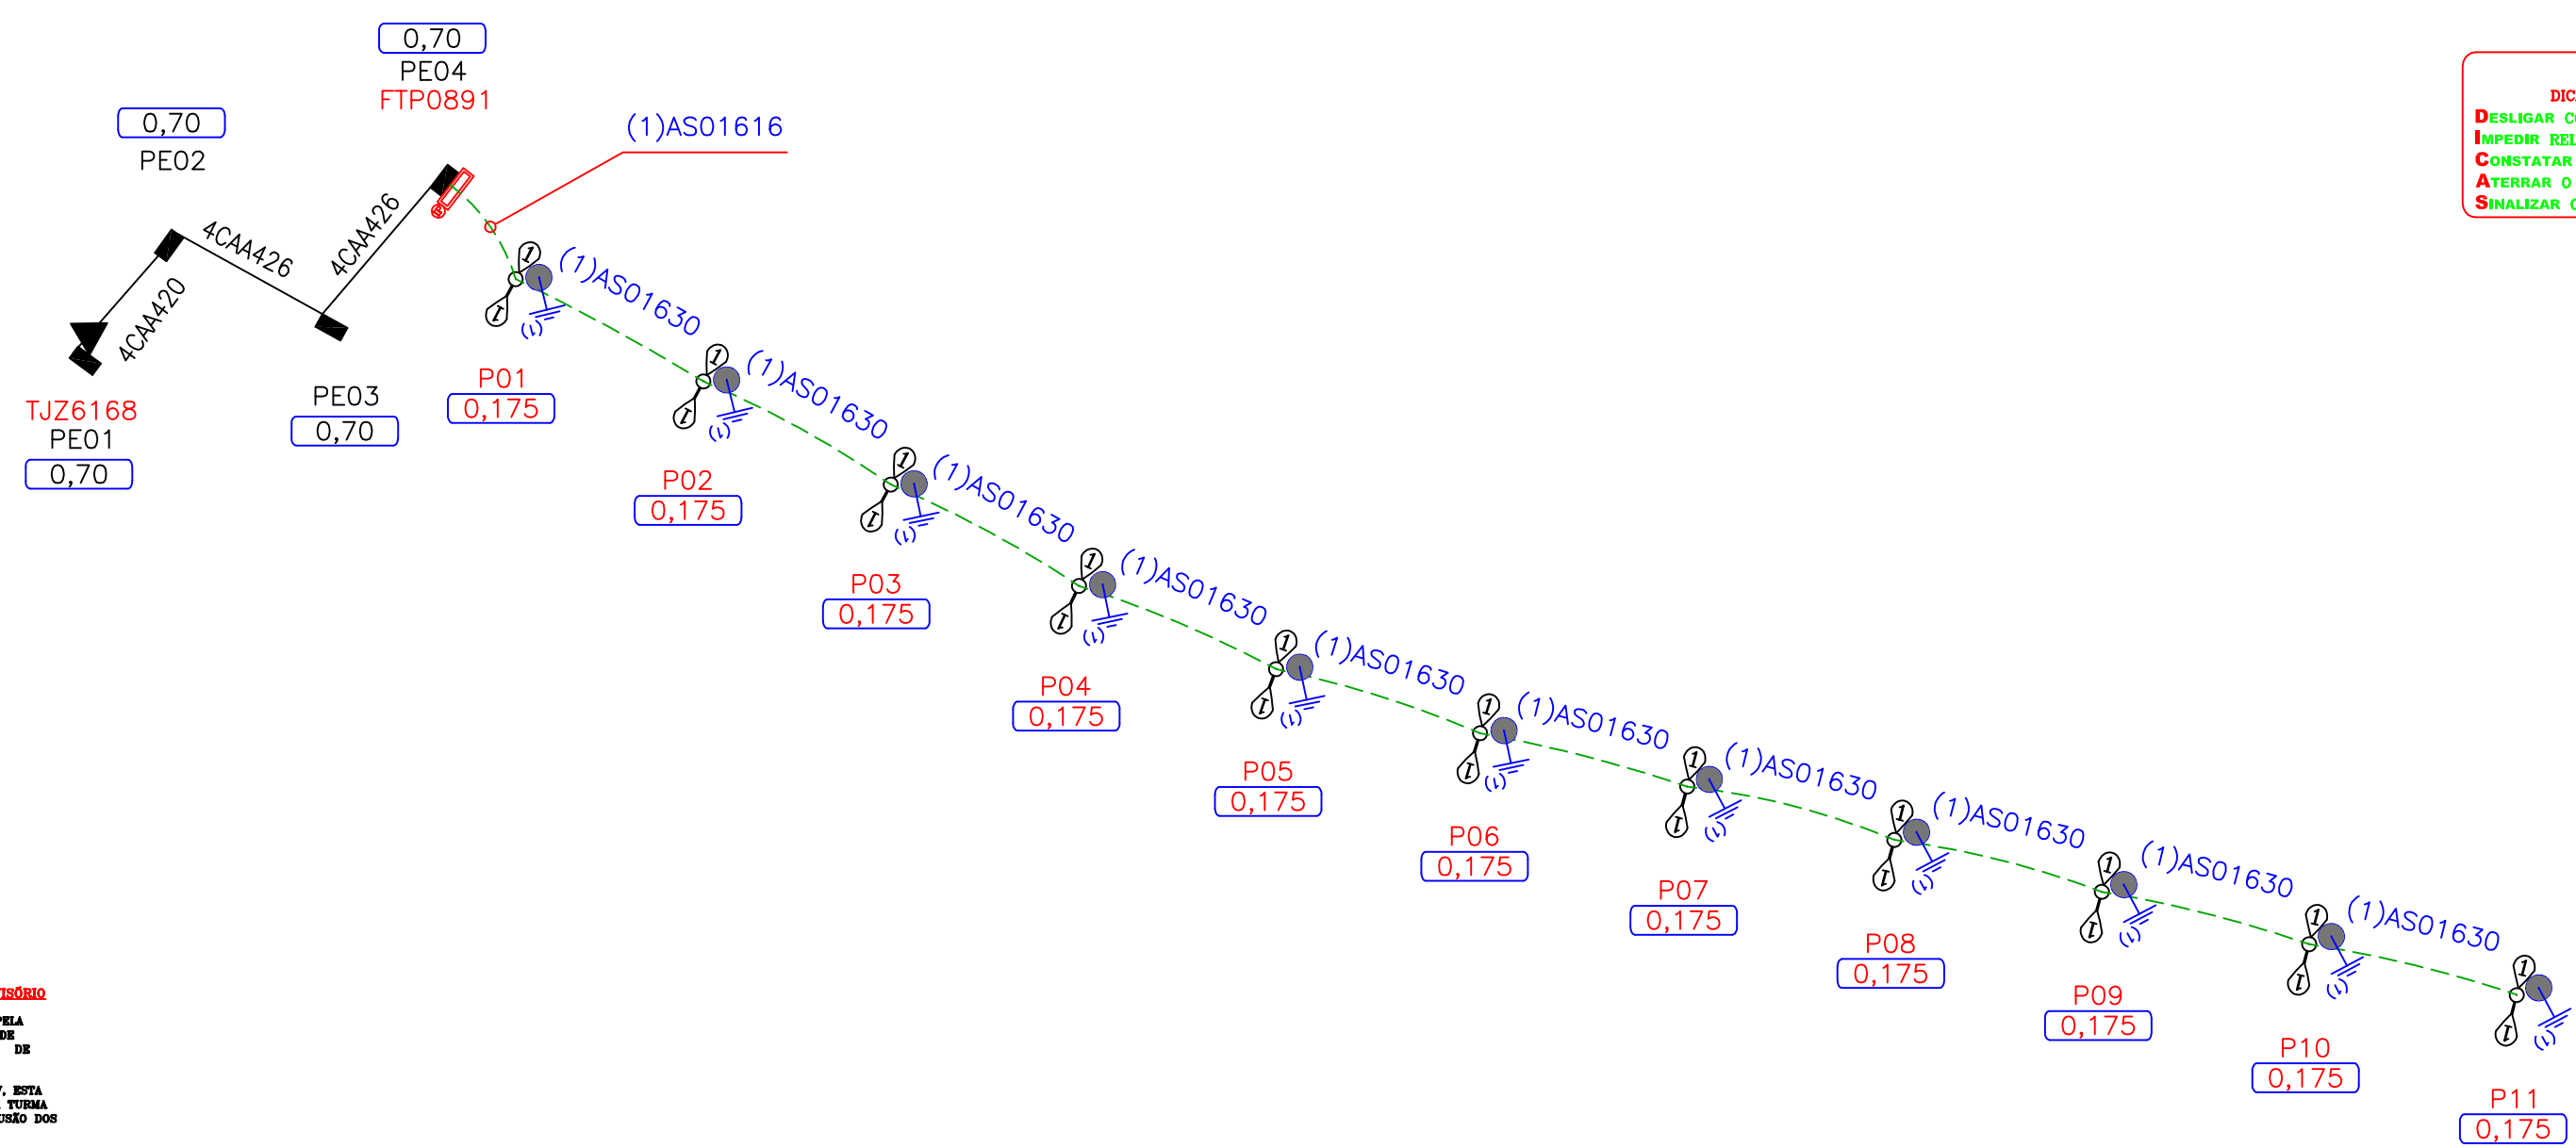


SUGESTÃO DE DESLIGAMENTO E ATERRAMENTO PROVISÓRIO


DIANTE DA EXECUÇÃO DA OBRA, A RESPOSTE RESPONSÁVEL PELA CONSTRUÇÃO DEVERÁ CHECAR NO LOCAL SE A SUGESTÃO DE DESLIGAMENTO E ATERRAMENTO SATISFAZEM AS CONDIÇÕES DE SEGURANÇA PARA A EXECUÇÃO DA MESMA.

EM CASO DE INTERLIGAÇÃO À REDE ENERGIADA DE 13,8KV, ESTA DEVERÁ SER DE RESPONSABILIDADE TOTAL E EXCLUSIVA DA TURMA DE LINHA VIVA E SO DEVERÁ SER INICIADA APÓS A CONCLUSÃO DO


03 DETALHES CONSTRUTIVOS

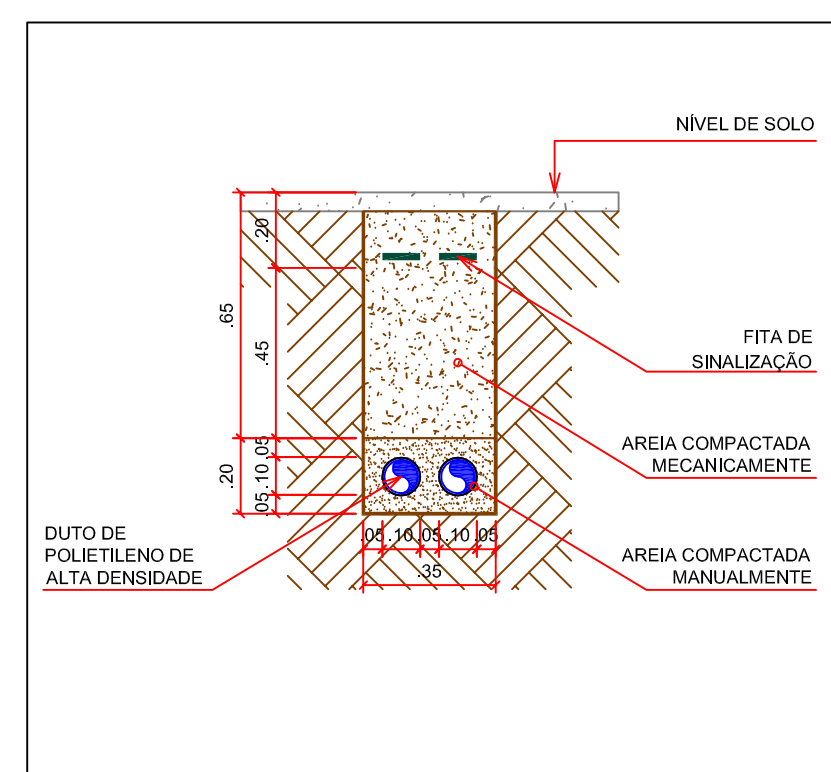


DETALHE DA INSTALAÇÃO DOS DUTOS DE POLIETILENO DE ALTA DENSIDADE
 ESCALA: 1/20

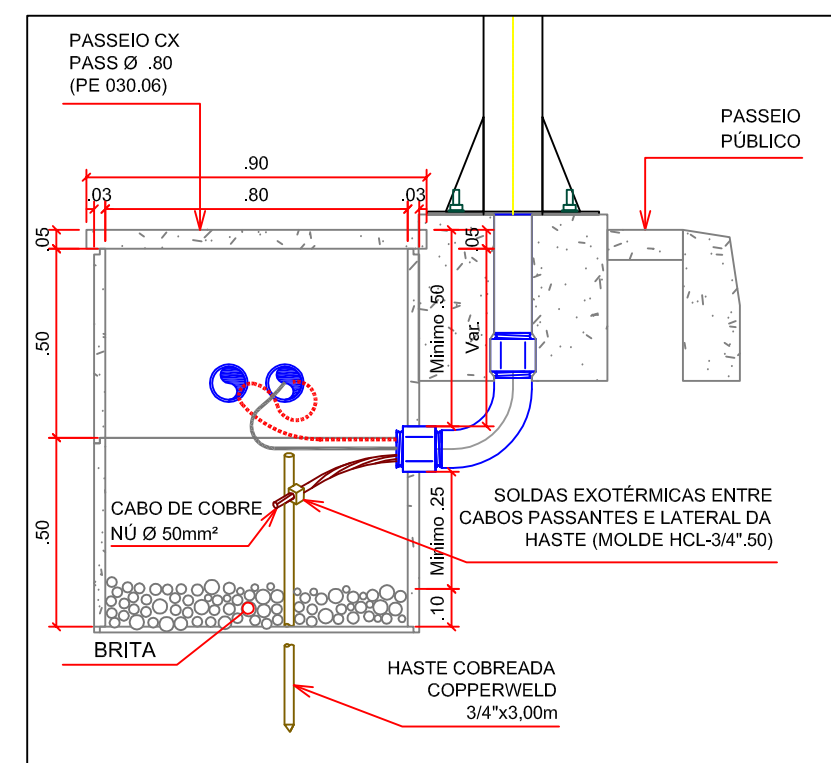



DETALHE DA CONEXÃO CAIXA DE PASSAGEM AO POSTE
ESCALA: 1/20

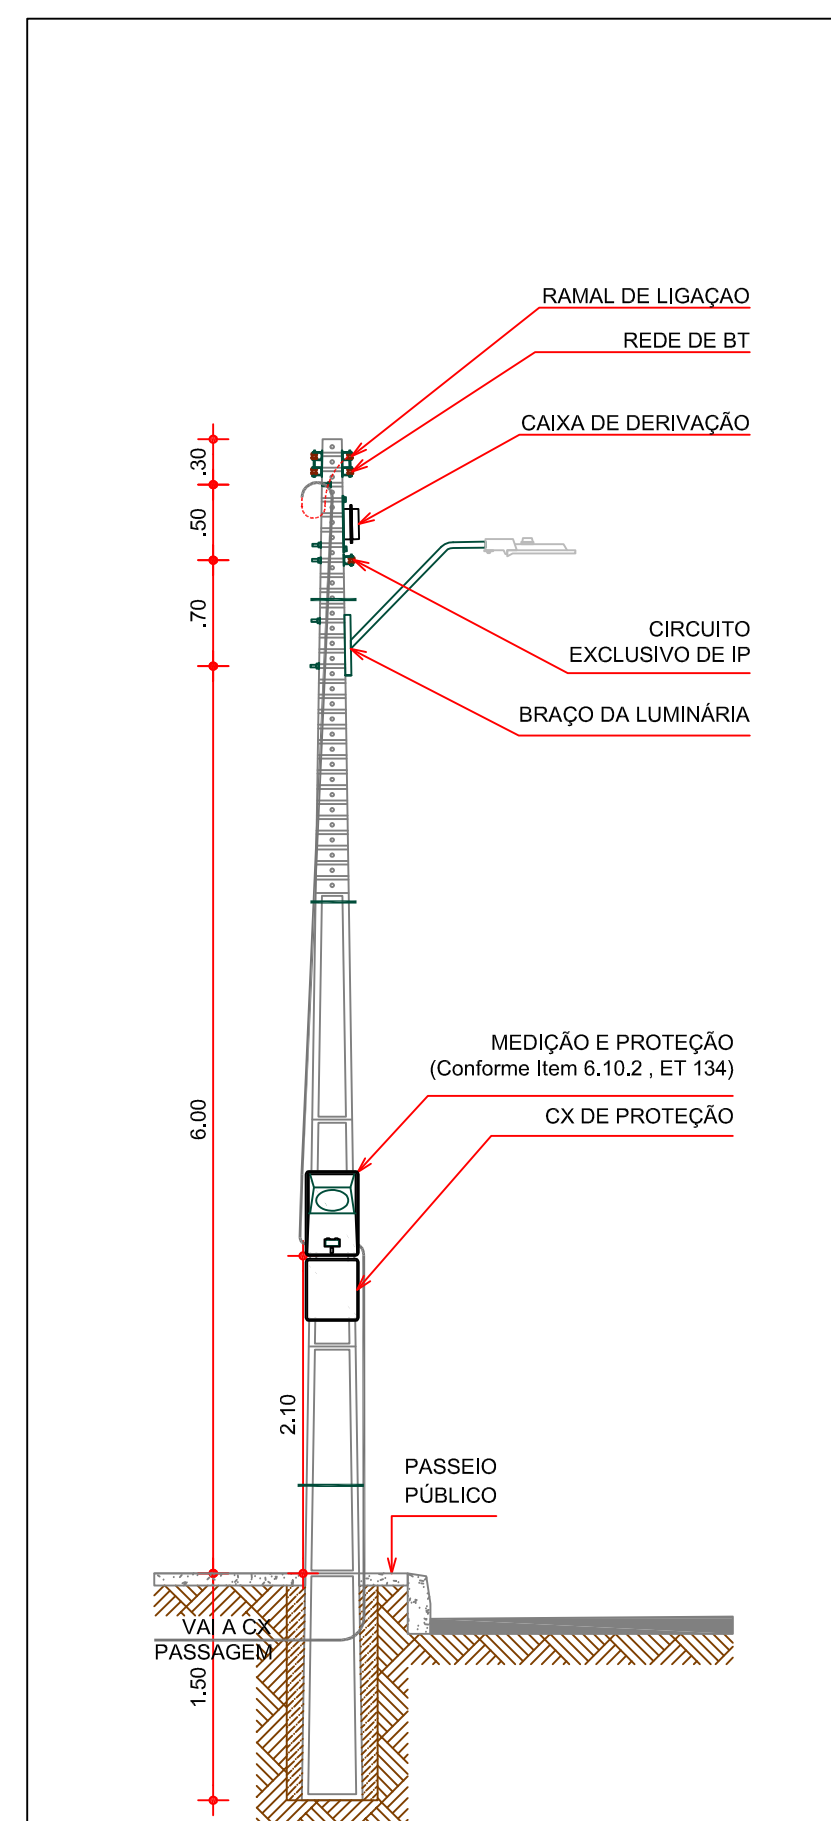

DETALHE DA MEDIÇÃO E AFASTAMENTOS MINIMOS
ESCALA: 1/50

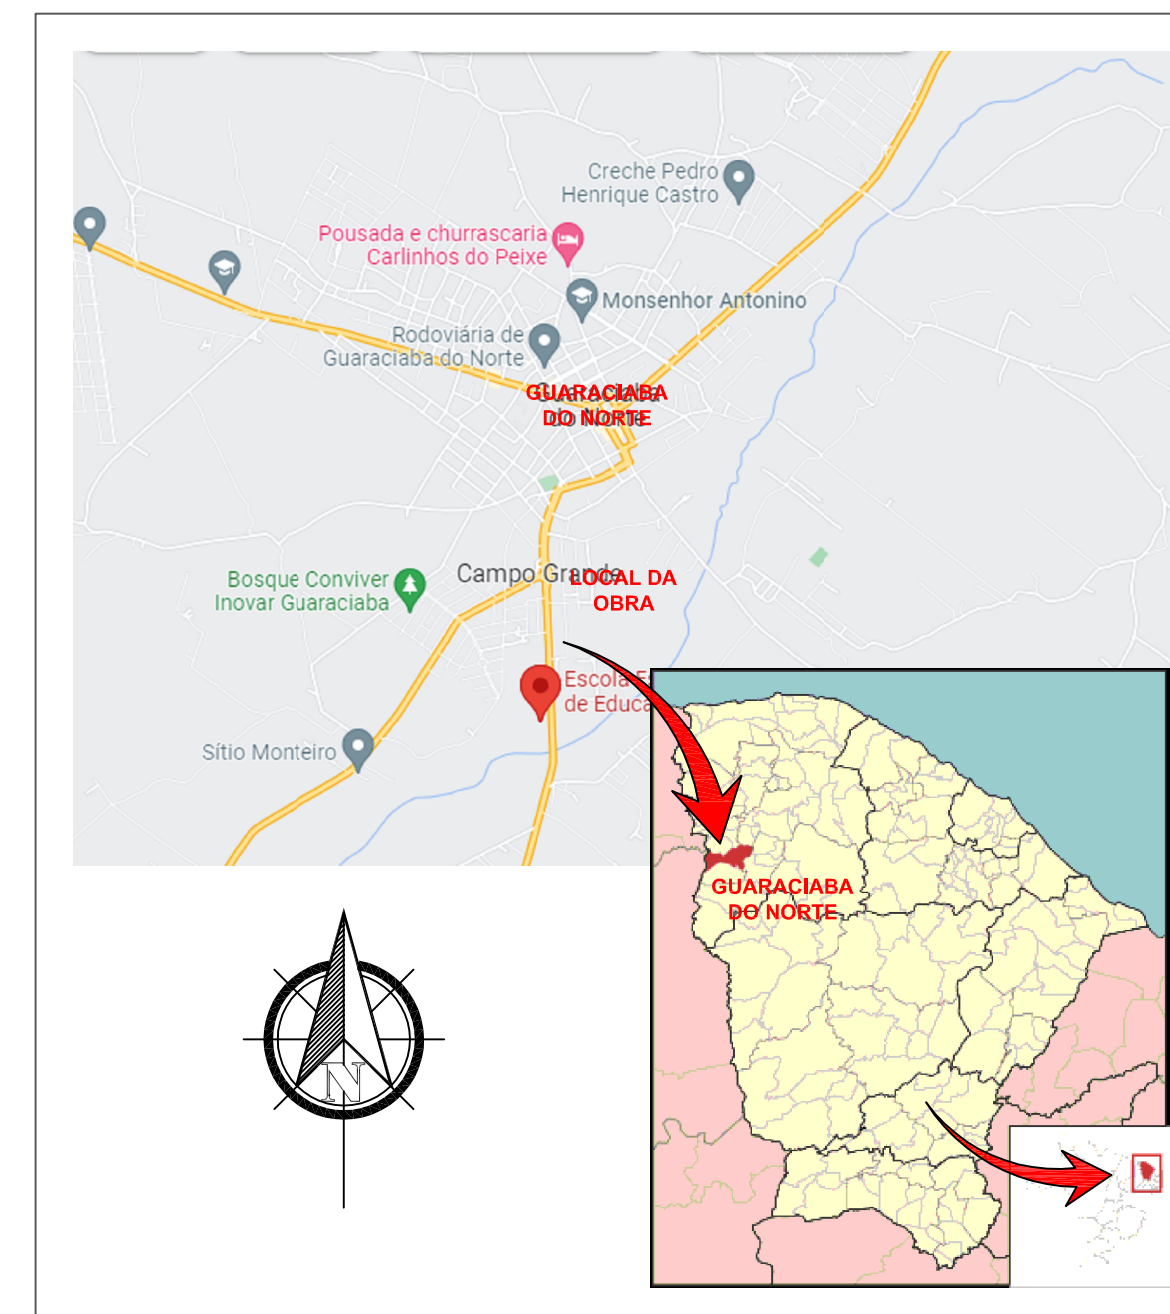

LEGENDA:

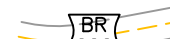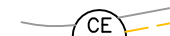- | | |
|---|--|
|  | – LINHA DE MÉDIA TENSÃO EXISTENTE |
|  | – LINHA DE BAIXA TENSÃO EXISTENTE |
|  | – LINHA DE MÉDIA TENSÃO EXISTENTE |
|  | – LINHA DE BAIXA TENSÃO PART. SUBT. A IMPL. |
|  | – POSTE A IMPLANTAR |
|  | – POSTE EXISTENTE |
|  | – POSTE A SUBSTITUIR |
|  | – POSTE A RETIRAR |
|  | – TRANSFORMADOR A IMPLANTAR |
|  | – TRANSFORMADOR EXISTENTE |
|  | – TRANSFORMADOR A SUBSTITUIR |
|  | – TRANSFORMADOR A RETIRAR |
|  | – TRANSFORMADOR PARTICULAR |
|  | – ATERRAMENTO A IMPLANTAR |
|  | – LUMINÁRIA DE 70S A SER IMPLANTADA |
|  | – LUMINÁRIA DE 70S EXISTENTE |
|  | – LUMINÁRIA DE 400S A SER IMPLANTADA |
|  | – LUMINÁRIA DE 400S EXISTENTE |
|  | – LUMINÁRIA LED 97–78W EM ESTRUTURA ESPECIAL A IMPLANTAR |
|  | – LUMINÁRIA LED 97 EM ESTRUTURA ESPECIAL A IMPLANTAR |
|  | – PASSEIO CX PASS Ø 0.80 (PE 030.06) |
|  | – ESTRADA CARROÇÁVEL |
|  | – ESTRADA VICINAL |
|  | – RODOVIA ESTADUAL |
|  | – RODOVIA FEDERAL |

Nº:	Data:	Descrição	Espec.	Aprov.:
00	..	..	..	..