
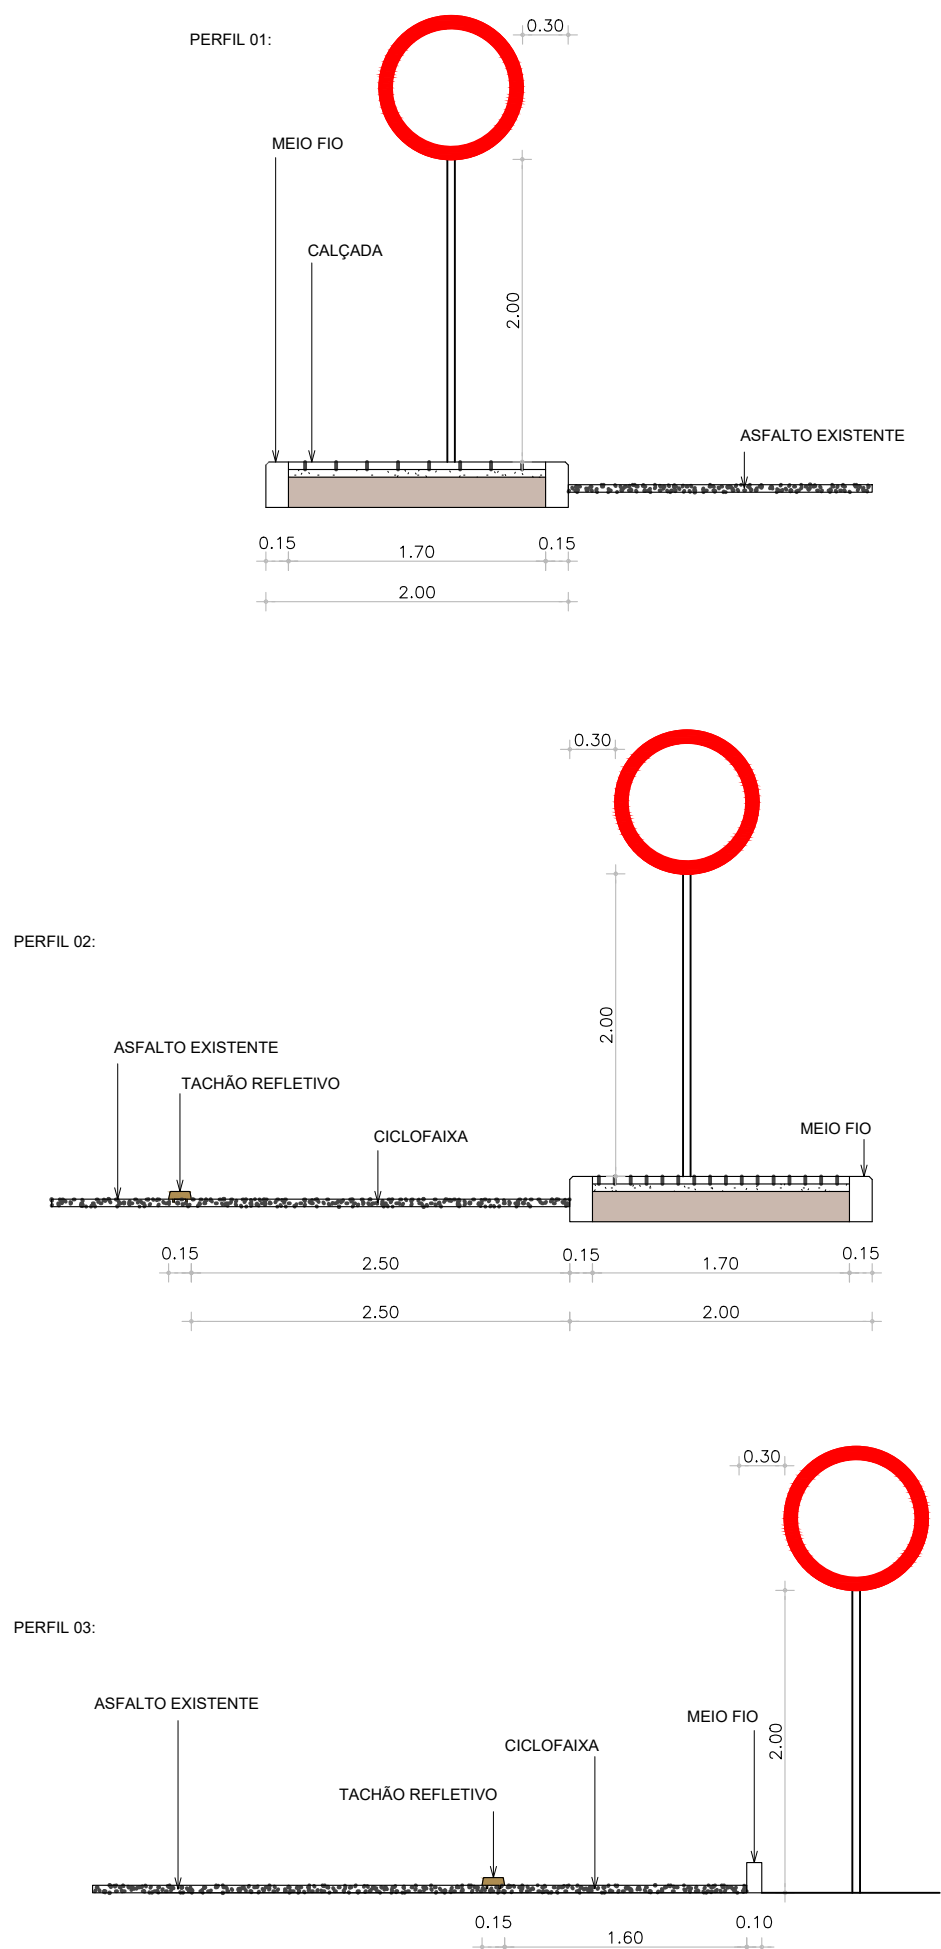
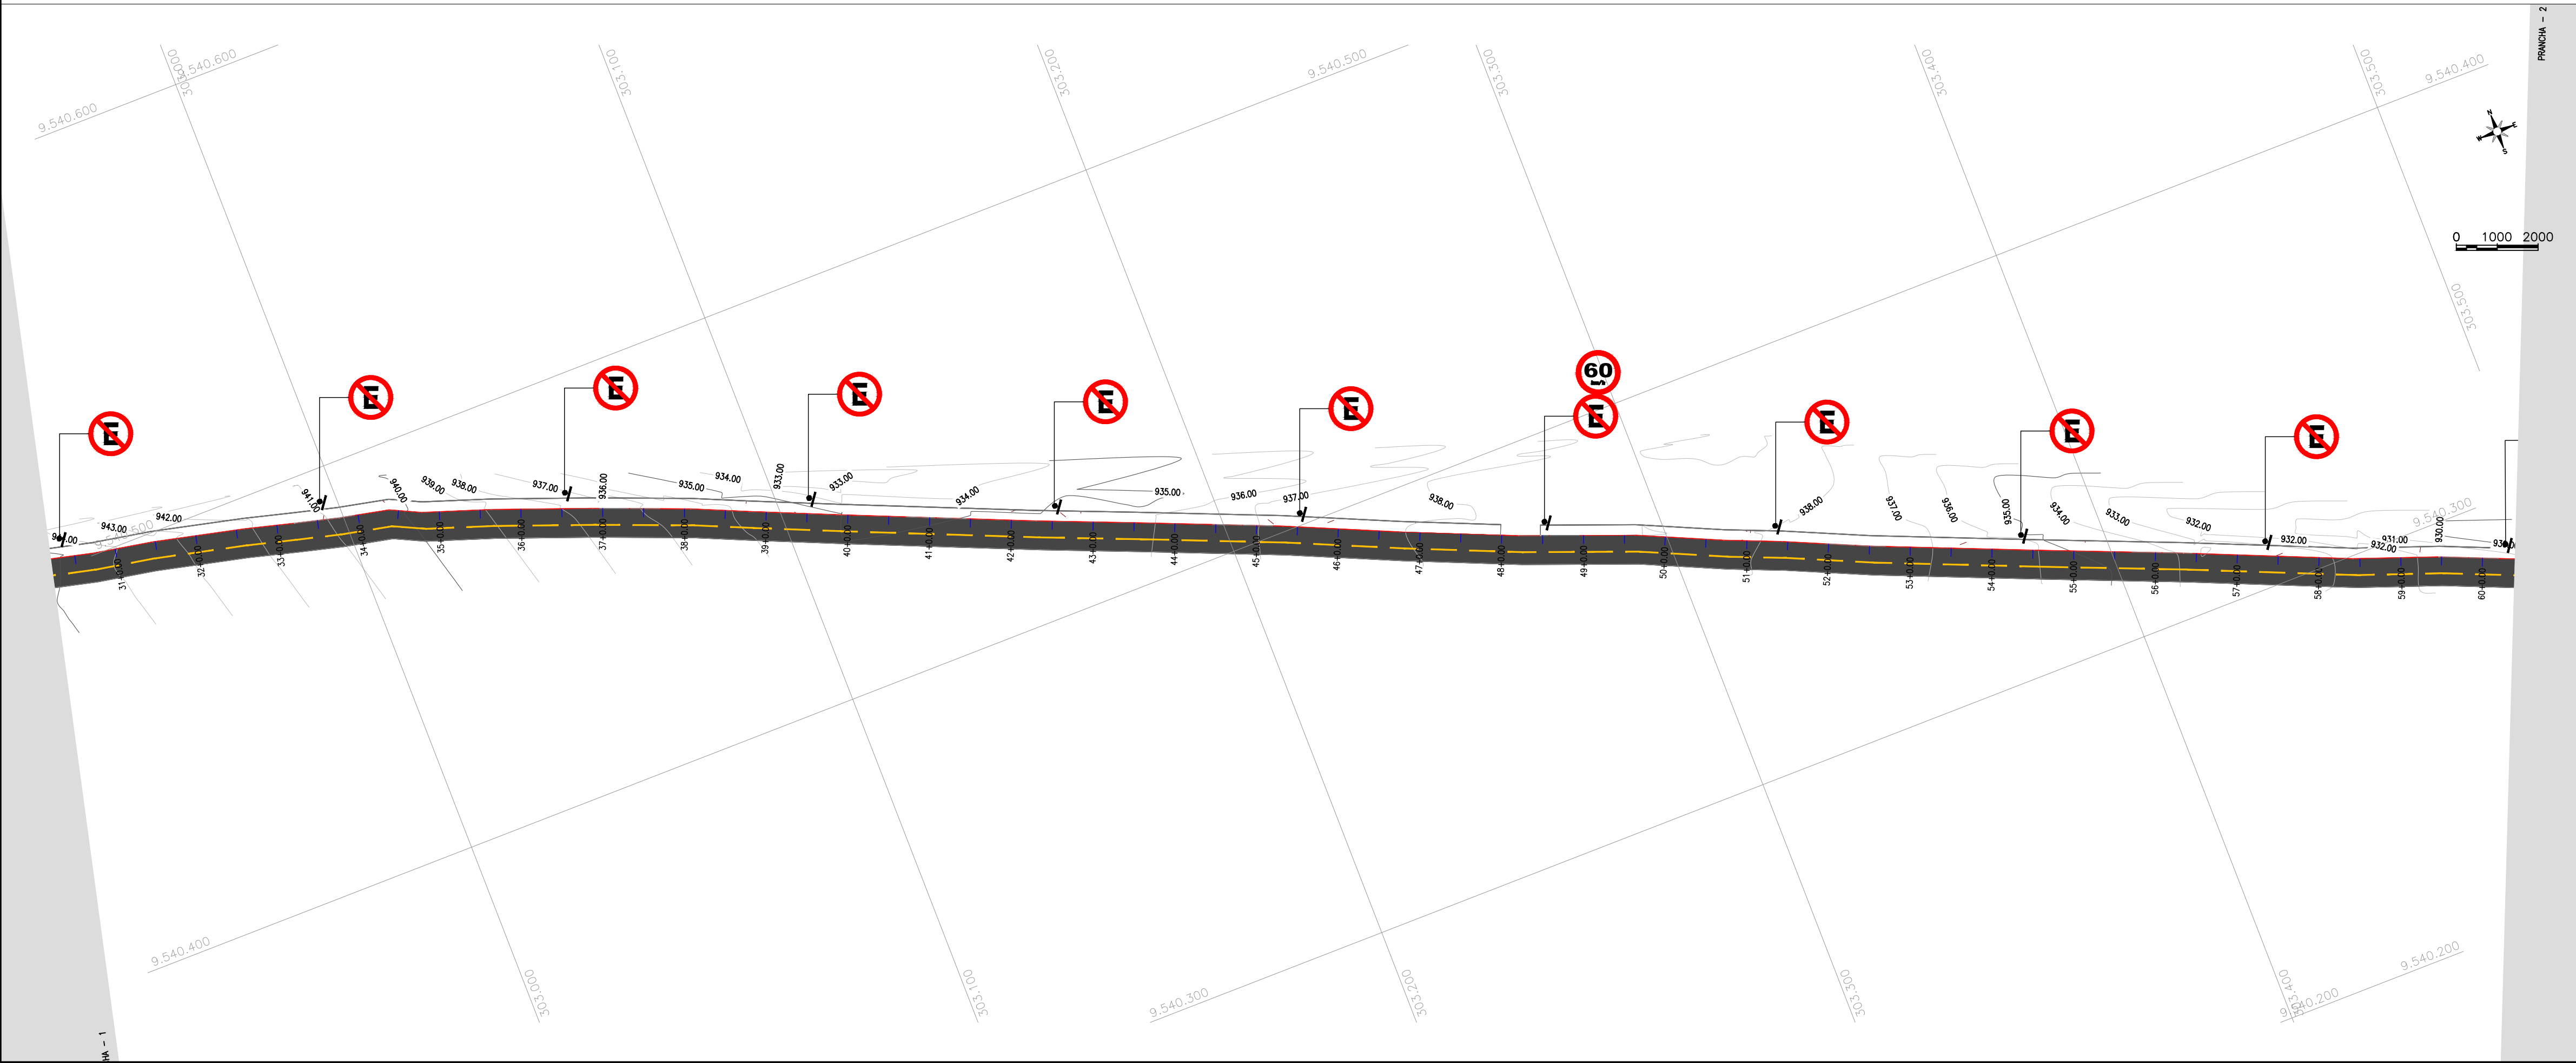


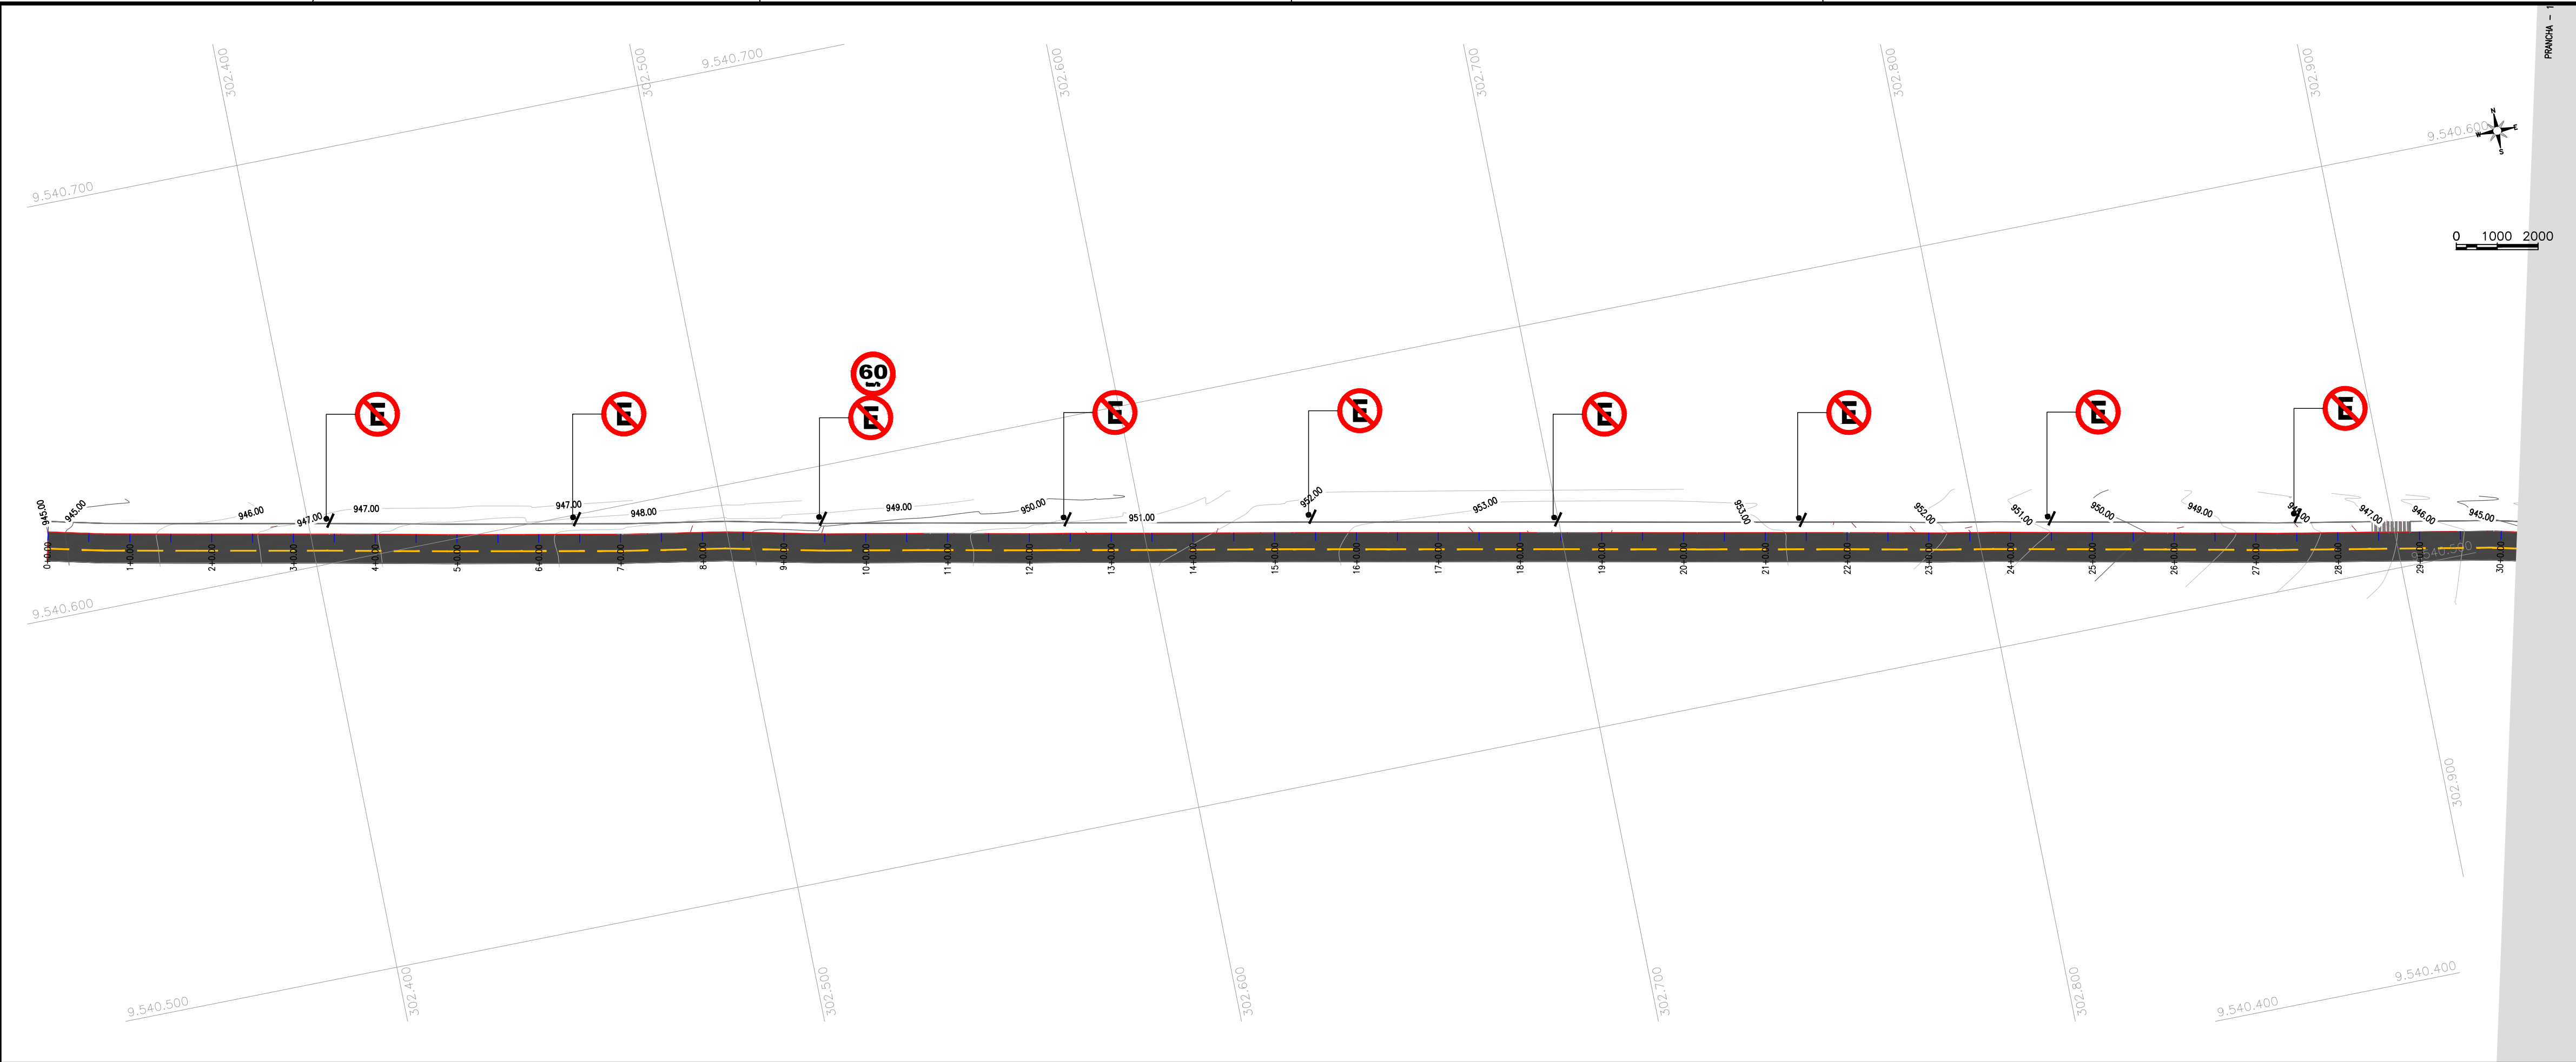

PLACAS REGULAMENTARES

PLACAS	CÓDIGO	DIMENSÕES (m)	QUANTIDADE (un)
	R - 6a	Ø = 0,50	51
	R - 19	Ø = 0,50	05

NOTA 1:
As Placas Regulamentares tem as seguintes características:
Diâmetro - 0,50m Fundo - Branco
Tarja Circular e Diagonal - 0,07m Tarja - Vermelha
Símbolo - Preto
Letra - Preta
Verso - Preto

APROVAÇÃO:

PROPRIETÁRIO: _____ FISCALIZAÇÃO: _____

PROJETISTA: _____

PROPRIETÁRIO: _____

DESENHISTA: _____

ARQUIVO: _____

SEDE DO MUNICÍPIO DE GUARACIABA DO NORTE / CE

PROJETISTA: CLAUDIO JOSÉ QUEIROZ BARROS - ENO CIVIL - CREA 13.419D-CE

PROPRIETÁRIO: PREFEITURA MUNICIPAL DE GUARACIABA DO NORTE / CE

DESENHISTA: ARTHUR MOREIRA

ARQUIVO: SAIDA SÃO BENEDITO-FOLHA - SIN.DWG

PREFEITURA MUNICIPAL DE GUARACIABA DO NORTE

PROJETO DE URBANIZAÇÃO E IMPLANTAÇÃO DE CALÇADAS EM DIVERSAS SAÍDAS NO MUNICÍPIO DE GUARACIABA DO NORTE



PROJETO DE SINALIZAÇÃO - SAÍDA PARA SÃO BENEDITO PLANTA BAIXA

DESENHO: 01/01 PRANCHAS: 01/03

ESCALA: 1/1000

DATA: MARÇO/2022

Governo Municipal

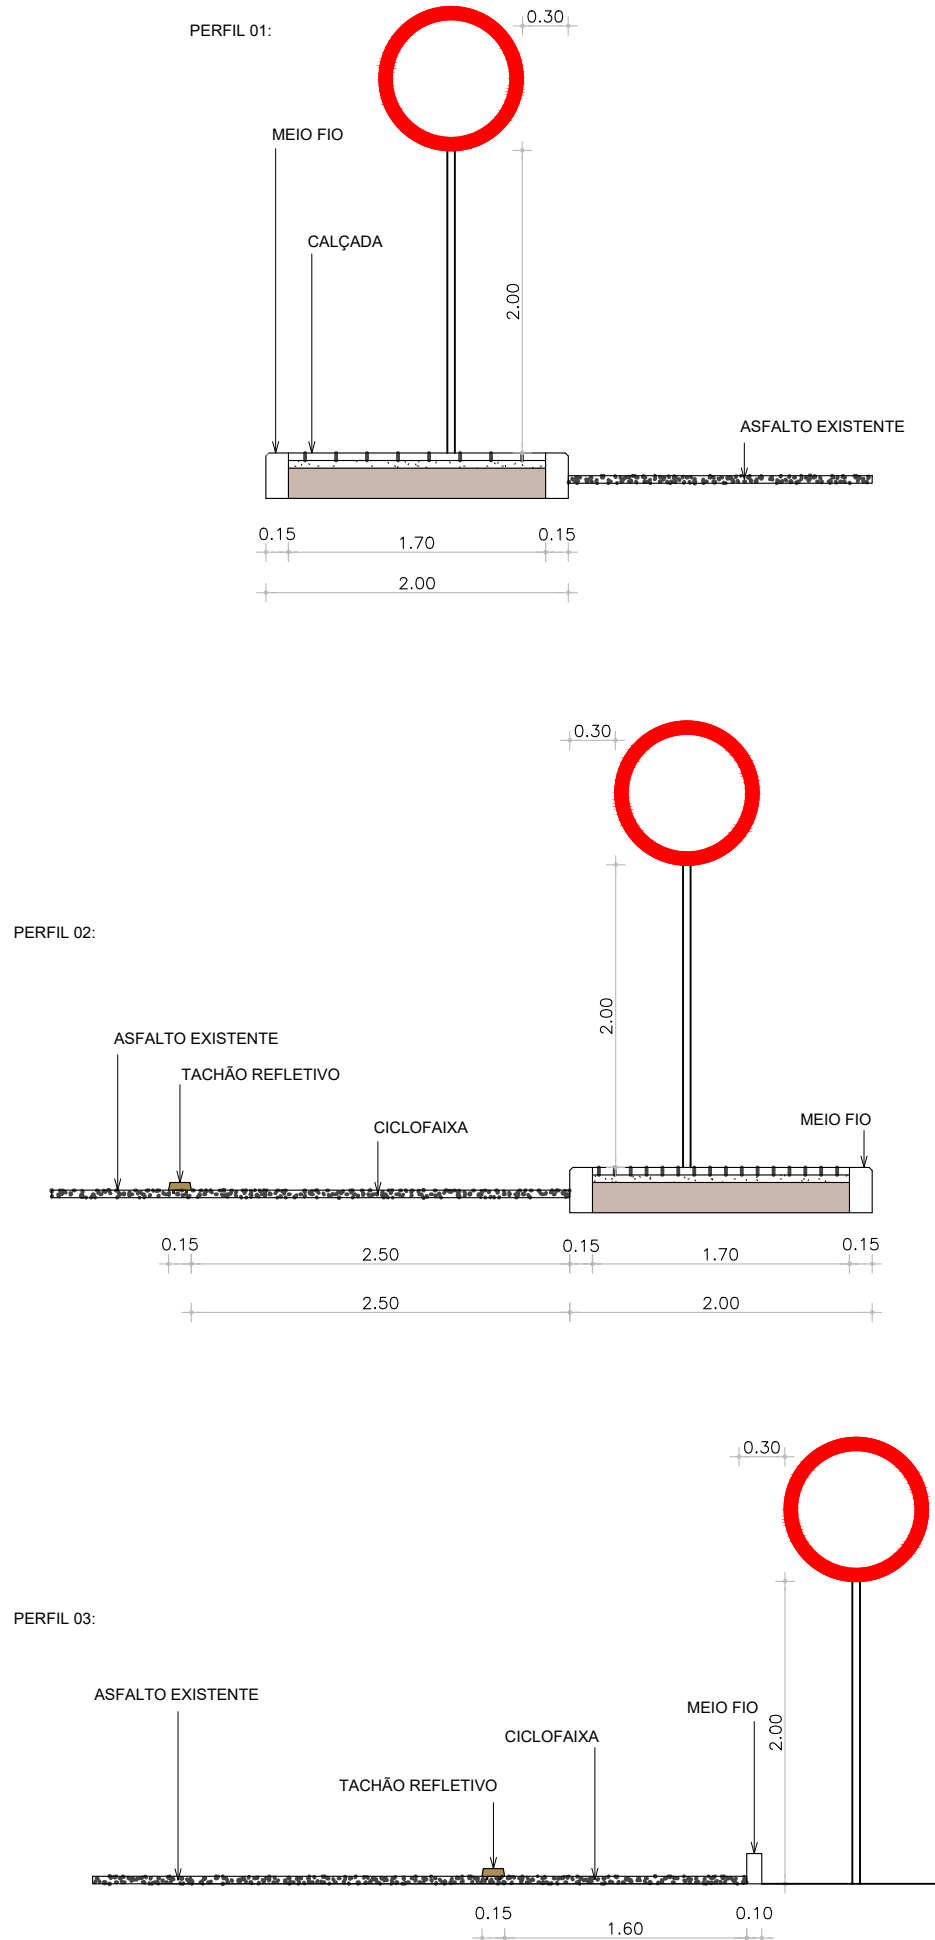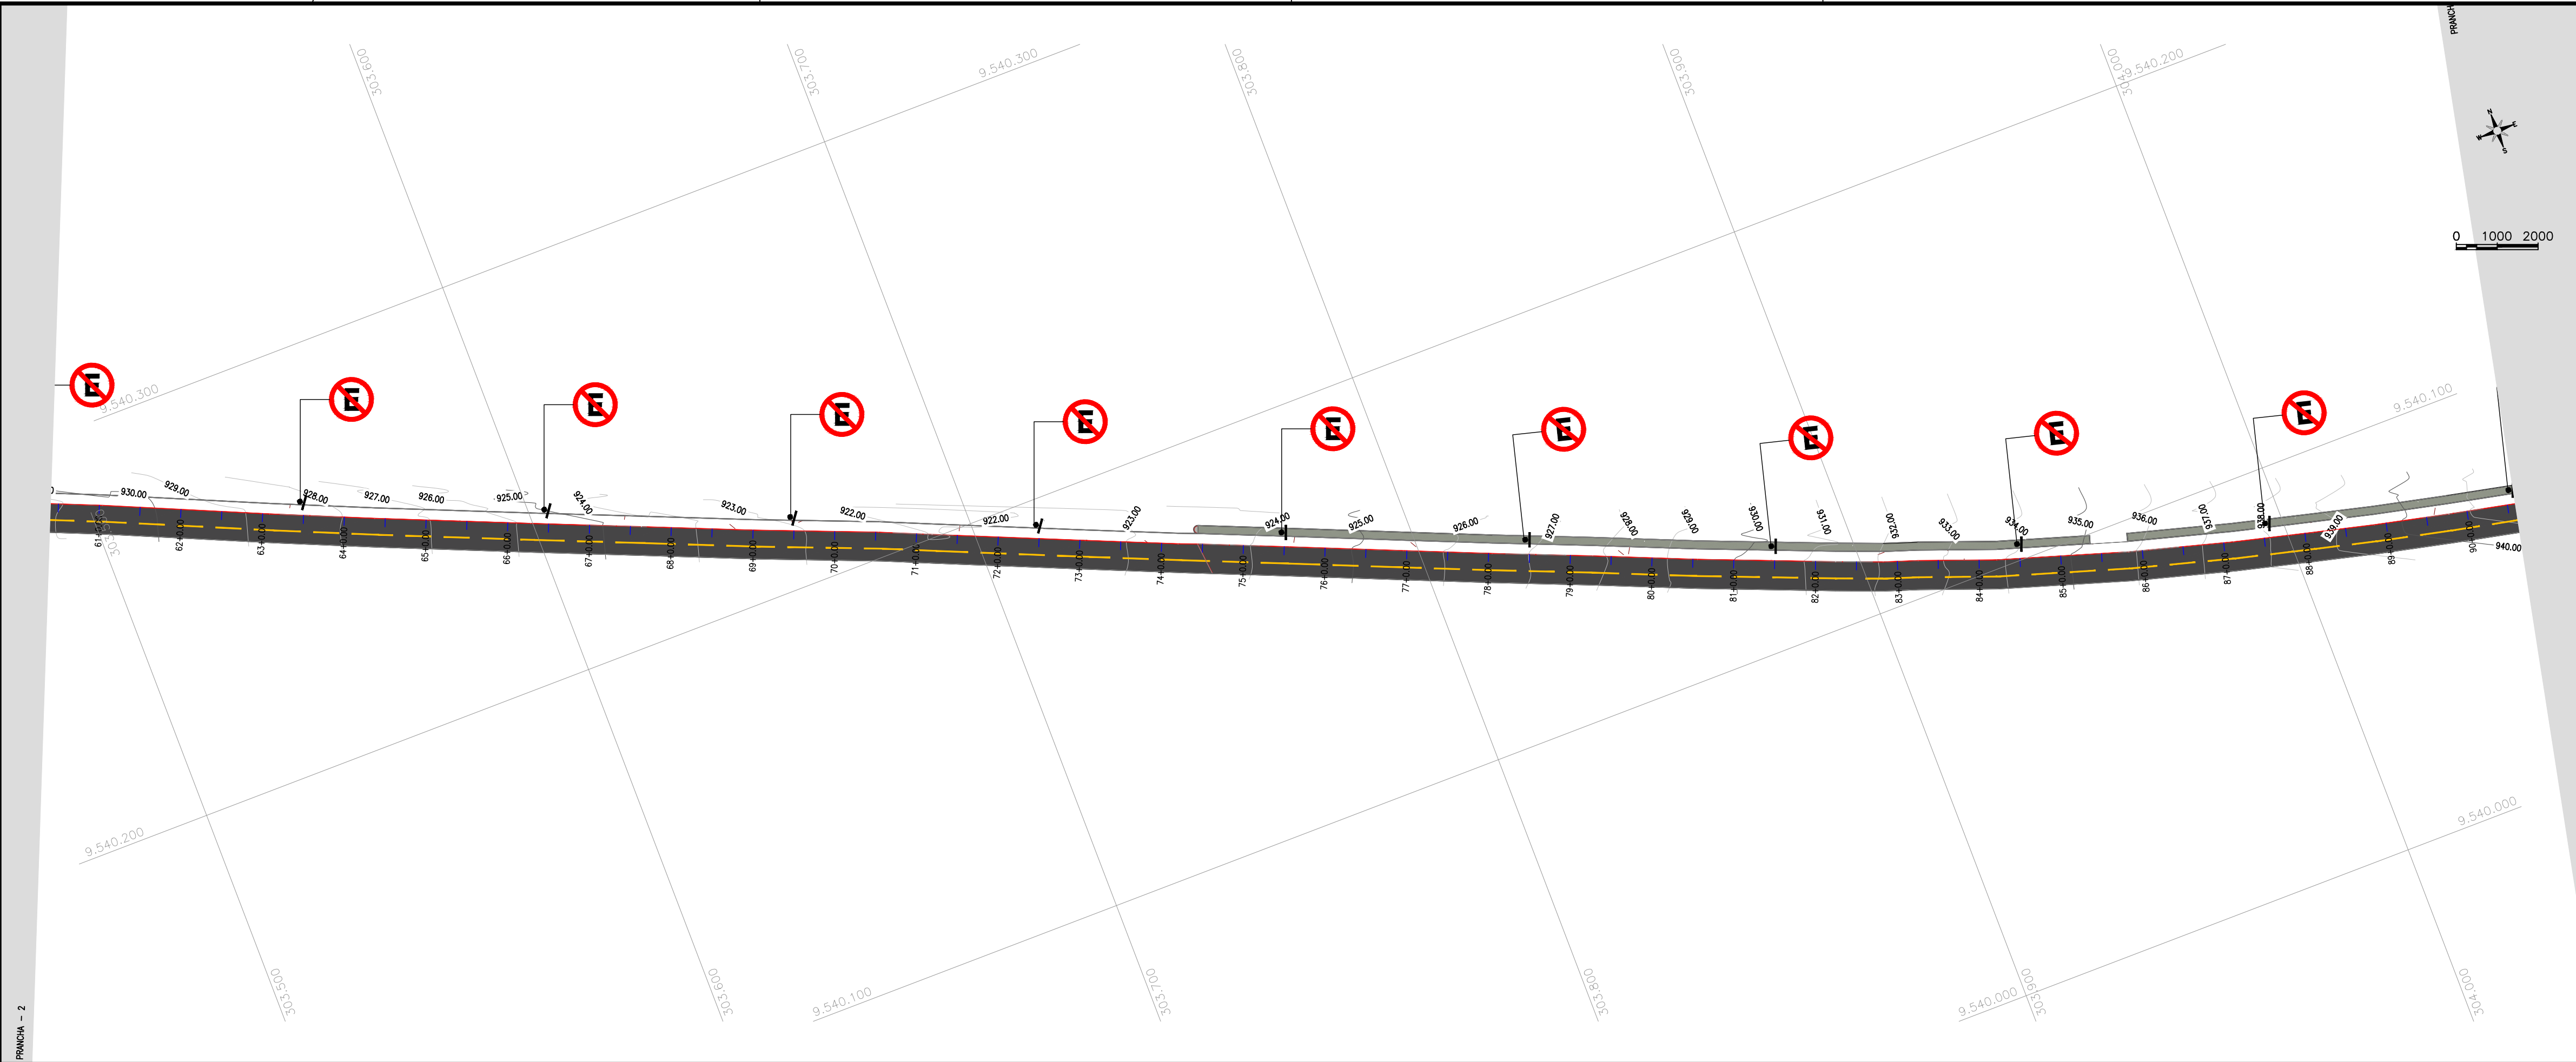

PLACAS REGULAMENTARES

PLACAS	CÓDIGO	DIMENSÕES (m)	QUANTIDADE (un)
	R - 6a	Ø = 0,50	01
	R - 19	Ø = 0,50	05

NOTA 1:
As Placas Regulamentares tem as seguintes características:
Diâmetro - 0,50m Fundo - Branco
Tarja Circular e Diagonal - 0,07m Tarja - Vermelha
Símbolo - Preto
Letra - Preta
Verso - Preto

APROVAÇÃO:

PROPRIETÁRIO

FISCALIZAÇÃO

PROJETISTA

PREFEITURA MUNICIPAL DE GUARACIABA DO NORTE

PROJETO DE URBANIZAÇÃO E IMPLANTAÇÃO DE CALÇADAS EM DIVERSAS SAÍDAS NO MUNICÍPIO DE GUARACIABA DO NORTE

PROJETO DE SINALIZAÇÃO - SAÍDA PARA SÃO BENEDITO PLANTA BAIXA

LOCAL: SEDE DO MUNICÍPIO DE GUARACIABA DO NORTE / CE

PROJETISTA: CLAUDIO JOSÉ QUEIROZ BARROS - ENO CIVIL - CREA 13.419D-CE

PROPRIETÁRIO: PREFEITURA MUNICIPAL DE GUARACIABA DO NORTE / CE

DESENHISTA: ARTHUR MOREIRA




ARQUIVO: SAÍDA SÃO BENEDITO-FOLHA - SIN.DWG

DESENHO: 01/01

PRANCHAS: 02/03

ESCALA: 1/1000

DATA: MARÇO/2022

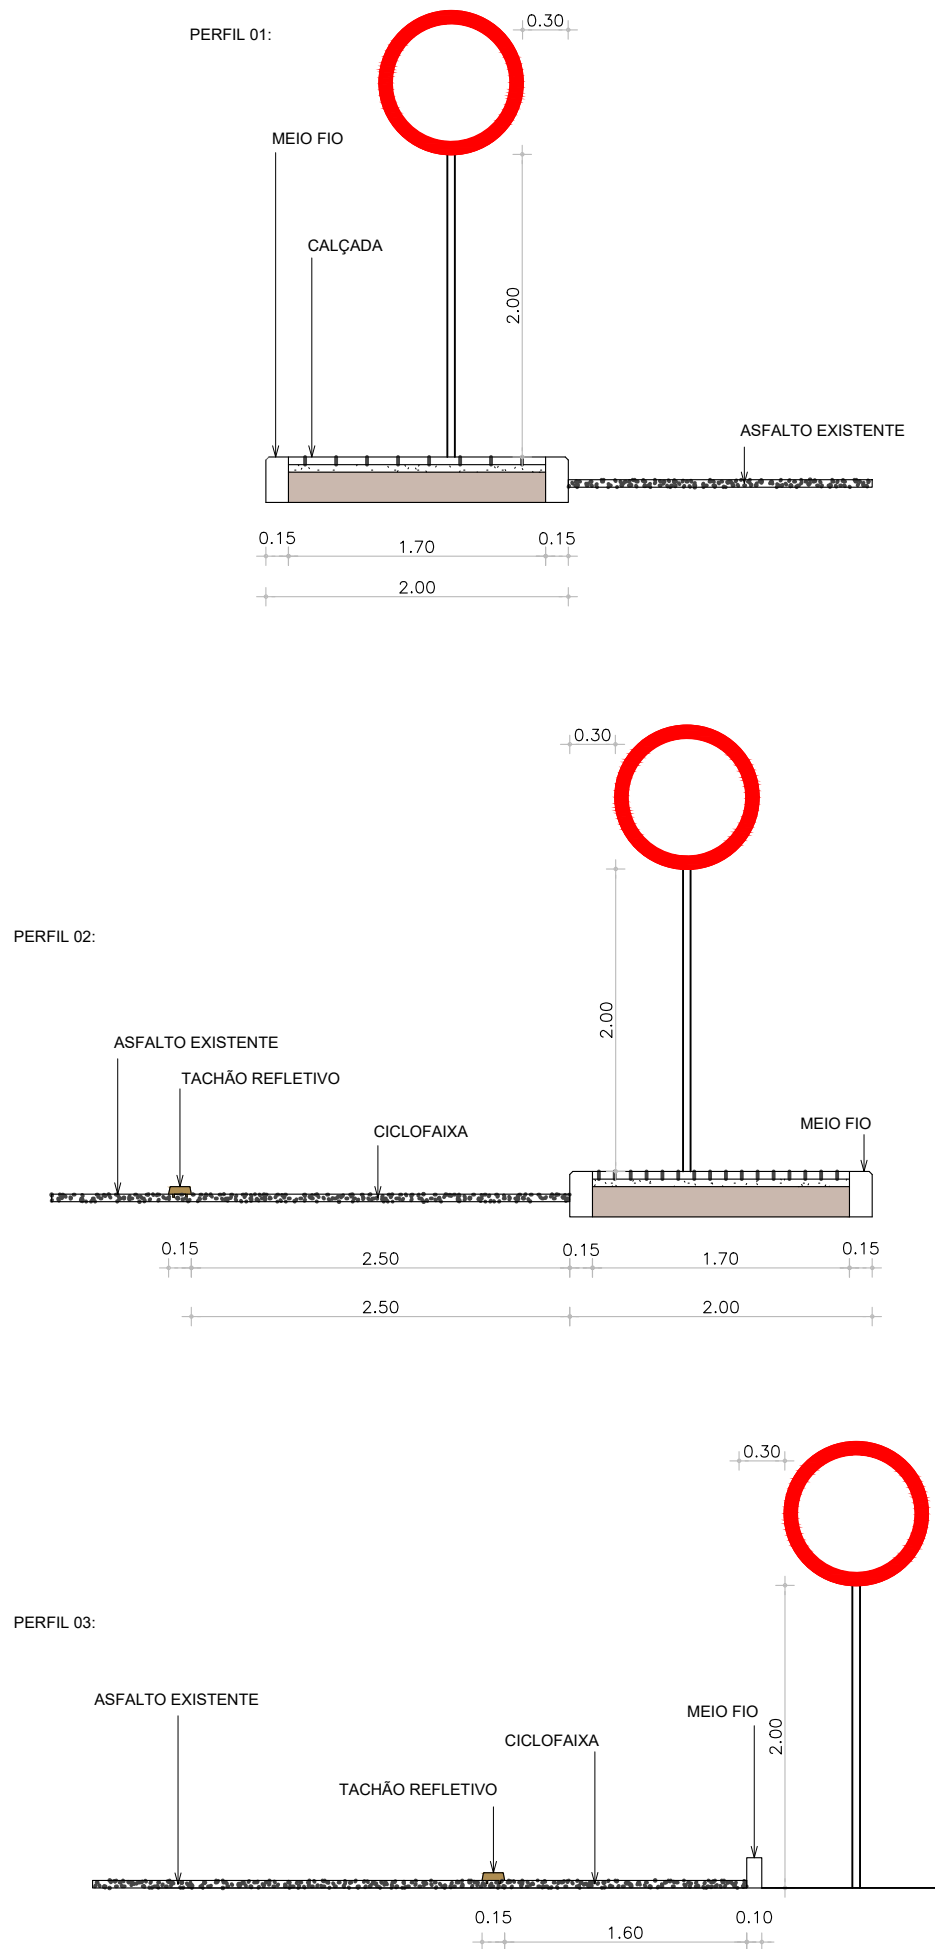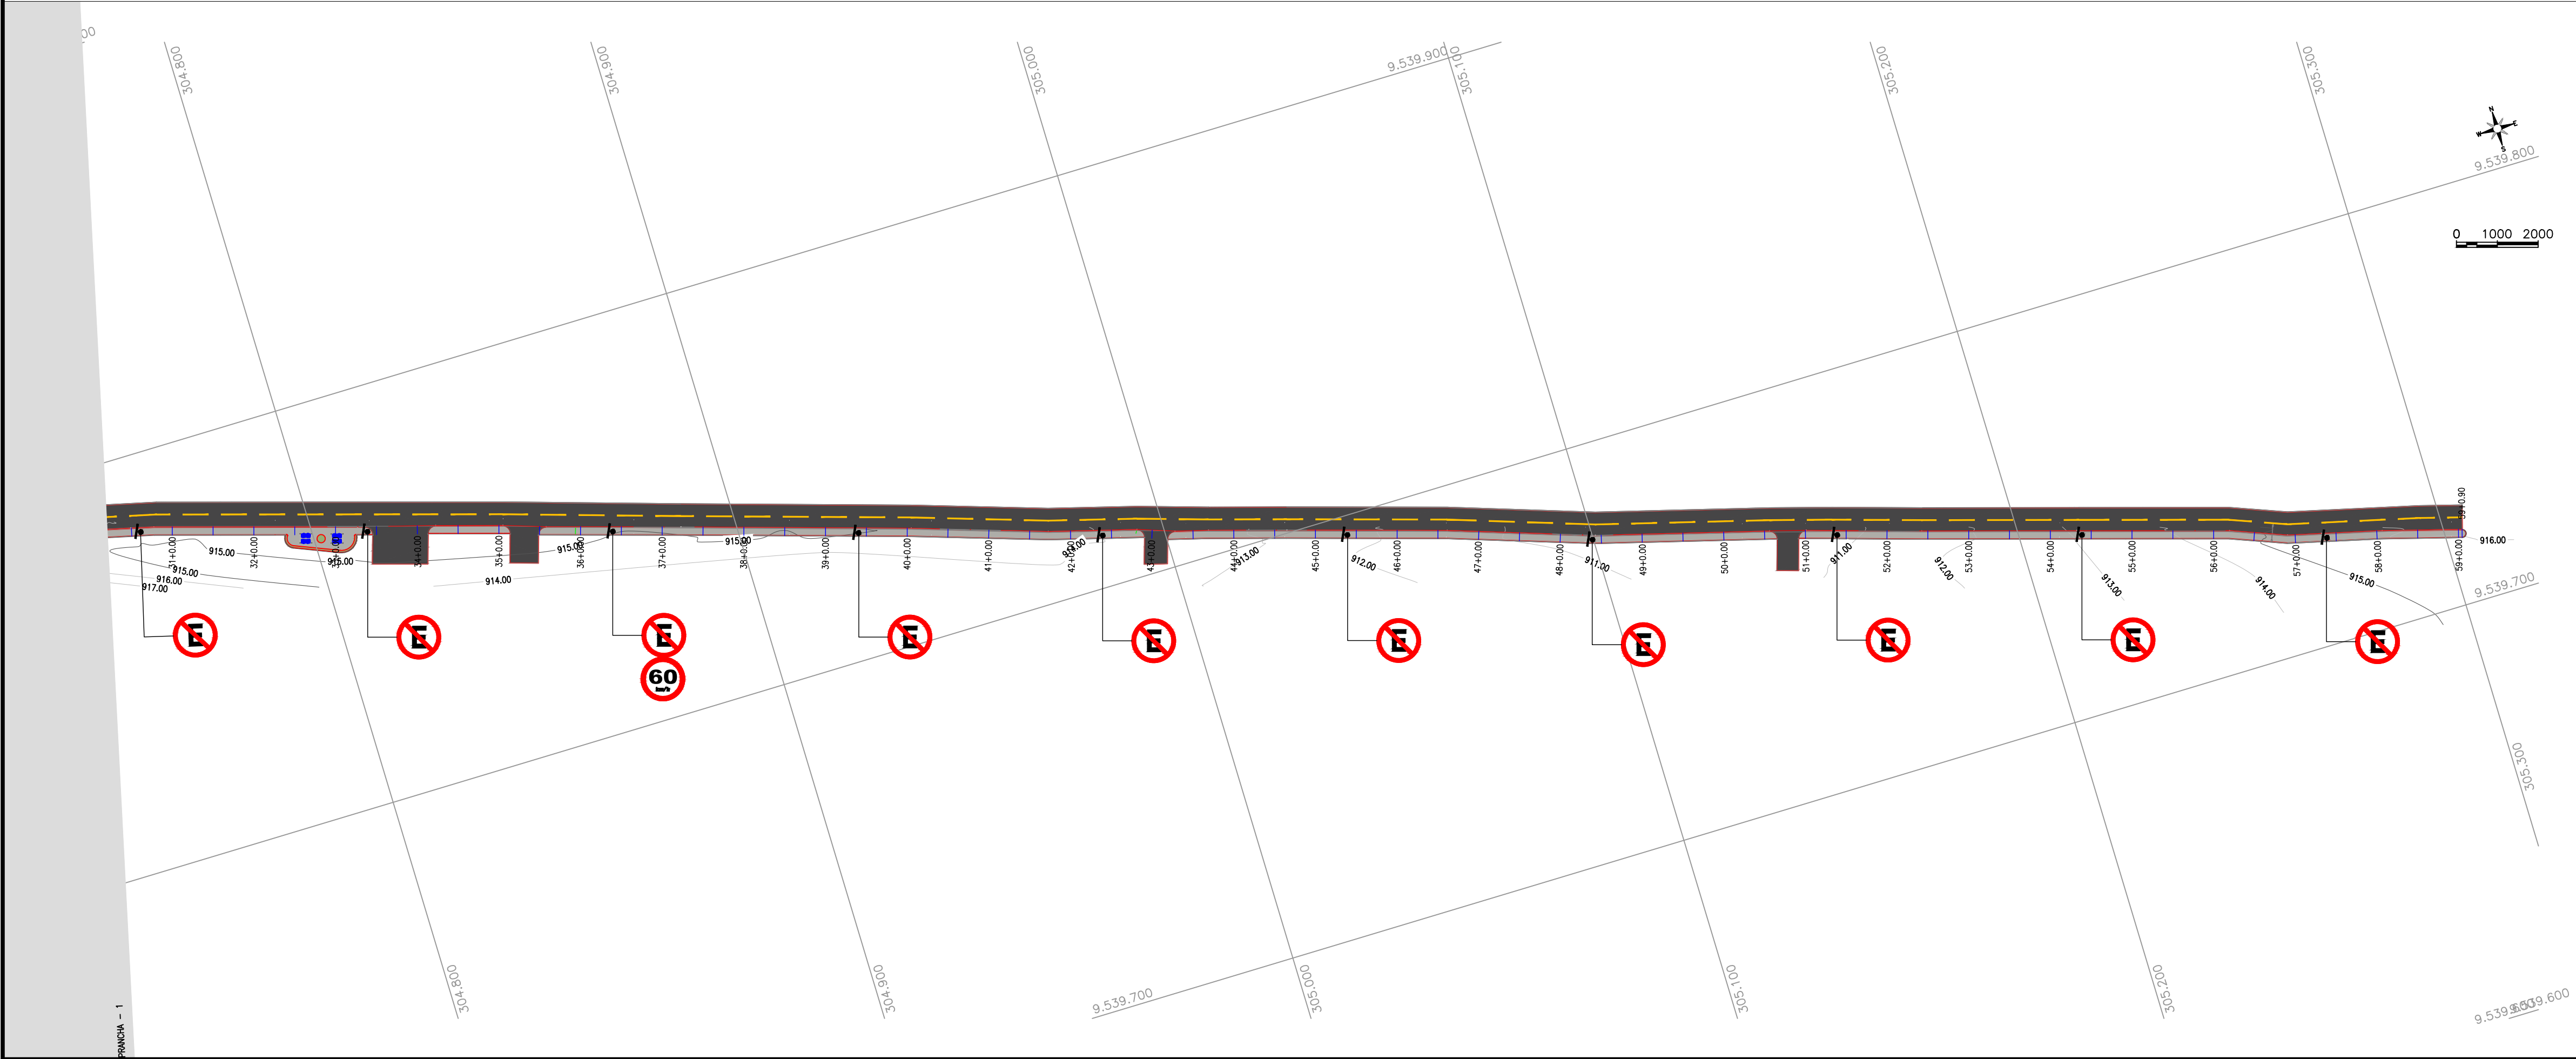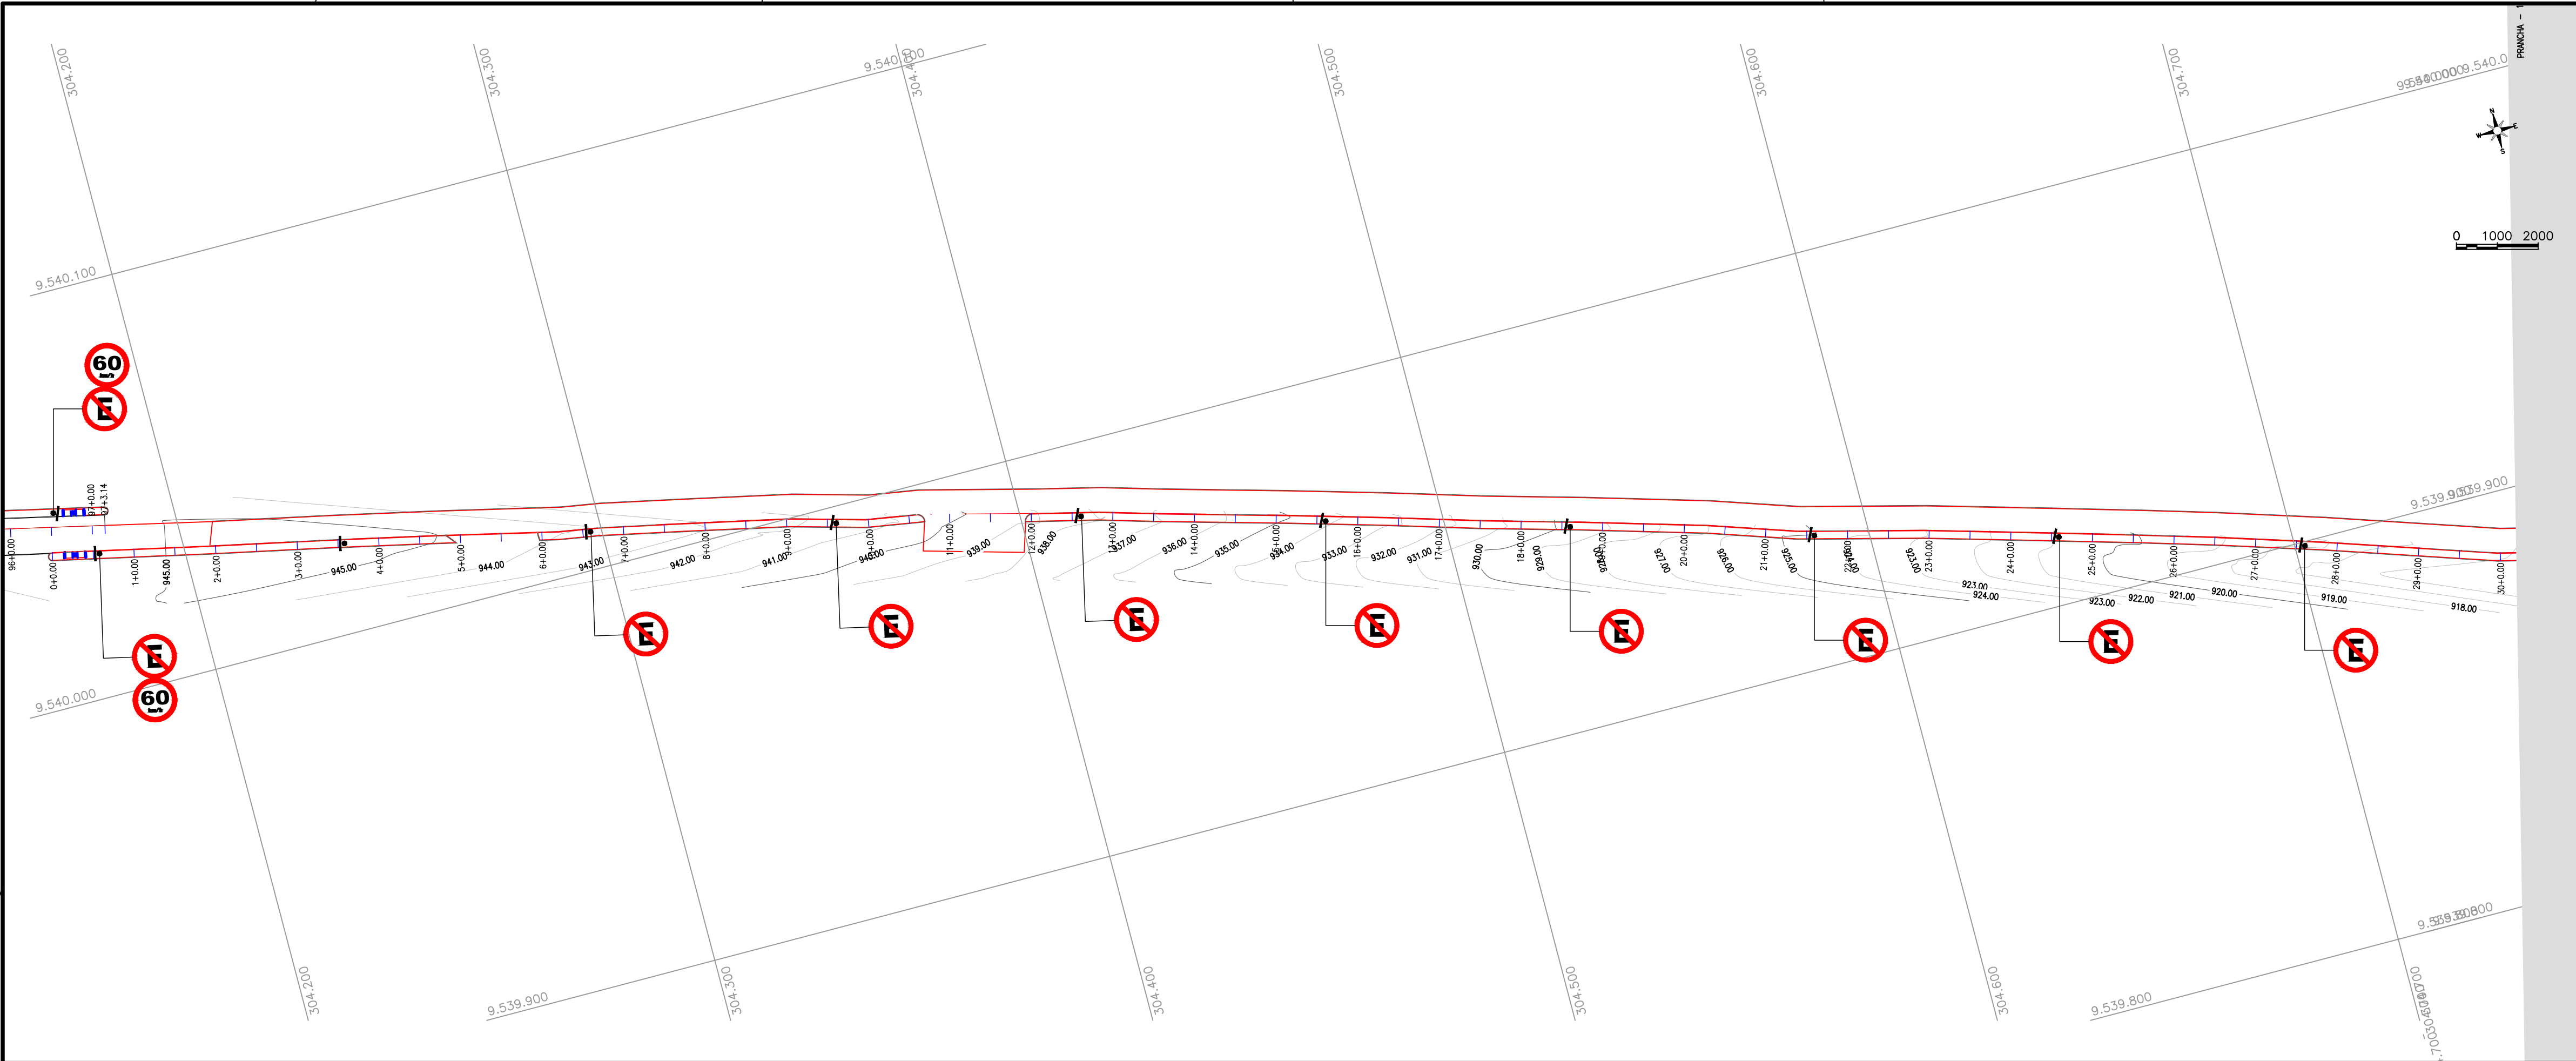

PLACAS REGULAMENTARES

PLACAS	CÓDIGO	DIMENSÕES (m)	QUANTIDADE (un)
	R - 6a	Ø = 0,50	51
	R - 19	Ø = 0,50	05

NOTA 1:
As Placas Regulamentares tem as seguintes características:
Diâmetro - 0,50m Fundo - Branco
Tarja Circular e Diagonal - 0,07m Tarja - Vermelha
Símbolo - Preto
Letra - Preta
Verso - Preto

APROVAÇÃO:

PROPRIETÁRIO

FISCALIZAÇÃO

PROJETISTA

PREFEITURA MUNICIPAL DE GUARACIABA DO NORTE

PROJETO DE URBANIZAÇÃO E IMPLANTAÇÃO DE CALÇADAS EM DIVERSAS SAÍDAS NO MUNICÍPIO DE GUARACIABA DO NORTE

PROJETO DE SINALIZAÇÃO - SAÍDA PARA SÃO BENEDITO

PLANTA BAIXA

LOCAL: SEDE DO MUNICÍPIO DE GUARACIABA DO NORTE / CE

PROJETISTA: GLÁUDIO JOSÉ QUEIROZ BARROS - ENOº CIVIL - CREA 13.419D-CE

PROPRIETÁRIO: PREFEITURA MUNICIPAL DE GUARACIABA DO NORTE / CE

DESENHISTA: ARTHUR MOREIRA

ARQUIVO: SAÍDA SÃO BENEDITO-FOLHA - SIN.DWG

DESENHO: 01/01

PRANCHAS Nº: 03/03

ESCALA: 1/1000

DATA: MARÇO/2022