


01 PLANTA BAIXA DE INSTALAÇÕES ELÉTRICAS

ESCALA: 1 / 1000

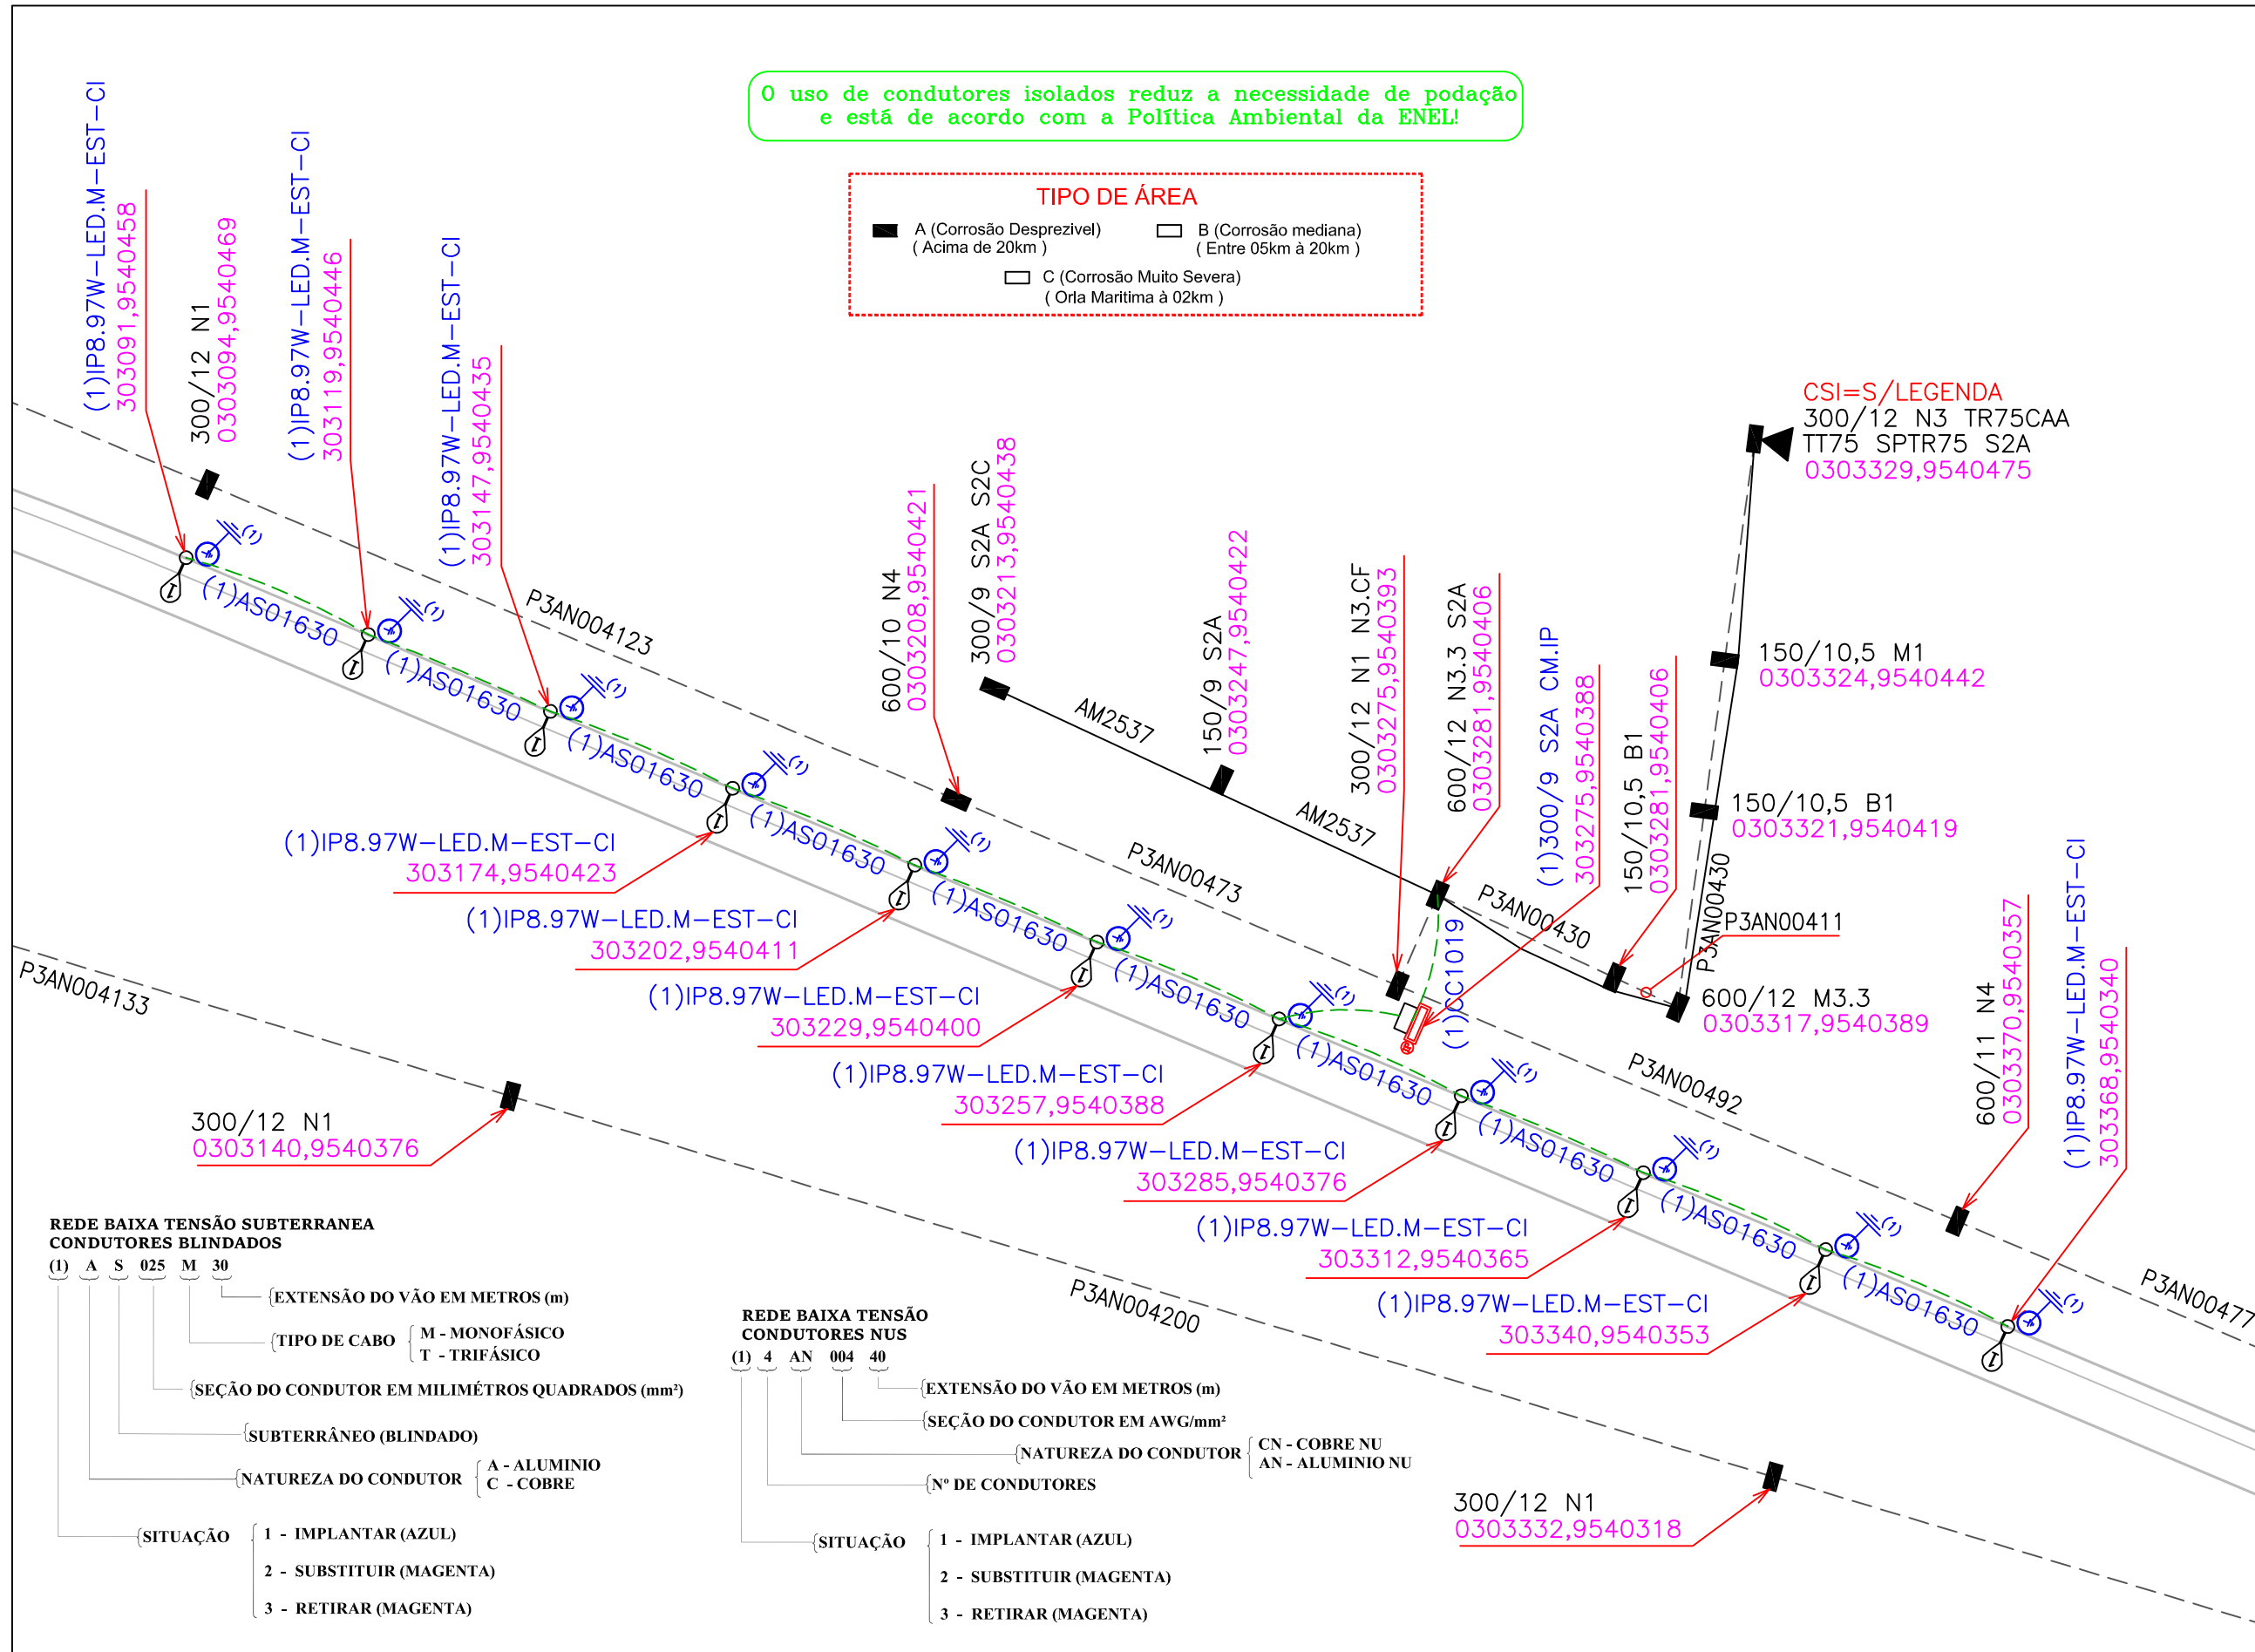

02 DIAGRAMA UNIFILAR

CD IP 07 - TY3167

