

PLANTA MAPA:



QUADRO DE COORDENADAS:

	Coord. Leste	Coord. Norte
INÍCIO DE CICLOFAIXA COM CALÇADA	295670.4194	9526418.8162
FIM DE CICLOFAIXA COM CALÇADA	296006.4929	9526596.4336
INÍCIO DE CICLOFAIXA	296006.4929	9526596.4336
FIM DE CICLOFAIXA	297062.7585	9527317.5256
INÍCIO DE CICLOFAIXA COM CALÇADA	297062.7585	9527317.5256
FIM DE CICLOFAIXA COM CALÇADA	297145.0574	9527393.7492

QUADRO DE ÁREAS E EXTENSÕES:

	EXTENSÃO (m)	LARGURA (m)	ÁREA (m²)
CICLOFAIXA	1.780,25	2,5	4.450,17
CALÇADA	489,57	2,5	1.223,92
MEIO FIO	2.277,88	-	-


LEGENDA:

- NÃO EDIFICANTE ---
- FAIXA DE DOMÍNIO ---




APROVAÇÃO:

PROPRIETÁRIO: \_\_\_\_\_ FISCALIZAÇÃO: \_\_\_\_\_  
 Roberto Brigido Coelho Nunes  
 Arquiteto e Urbanista  
 CRN 245922-1  
 PROJETISTA

<p><b>JOTA BARROS PROJETOS</b>  <small>AV. BRASIL, 1000 - JARDIM SÃO JOSÉ - 11015-000 SÃO JOSÉ DO RIO PRETO - SP</small>  <small>TEL: (13) 3333-1111</small>  <small>WWW.JOTABARROS.COM.BR</small></p>	LOCAL: GUARACIABA DO NORTE - CEARÁ	DESENHO: 01/01	PRANCHA Nº: 01 / 09
	PREFEITURA MUNICIPAL DE GUARACIABA DO NORTE		
	URBANIZAÇÃO DA ENTRADA DA CIDADE - VARZEA DOS ESPINHOS		
<b>PROJETO ARQUITETÔNICO</b>			
PLANTA DE SITUAÇÃO, LOCAÇÃO E DETALHAMENTO DE PERFIS			
PROJETO: GUARACIABA DO NORTE - CEARÁ	PROJETO: ROBERTO BRIGIDO COELHO NUNES - ARQUITETO E URBANISTA - CAU Nº A 248366-1	ESCALA: INDICADA	
PROPRIETÁRIO: PREFEITURA MUNICIPAL DE GUARACIABA DO NORTE	DESENHISTA: LUANA NUNES	DATA: DEZEMBRO/2021	
ARQUIVO: MUÇAMBO VARZEA DOS ESPINHOS.rvt	DEZEMBRO/2021		

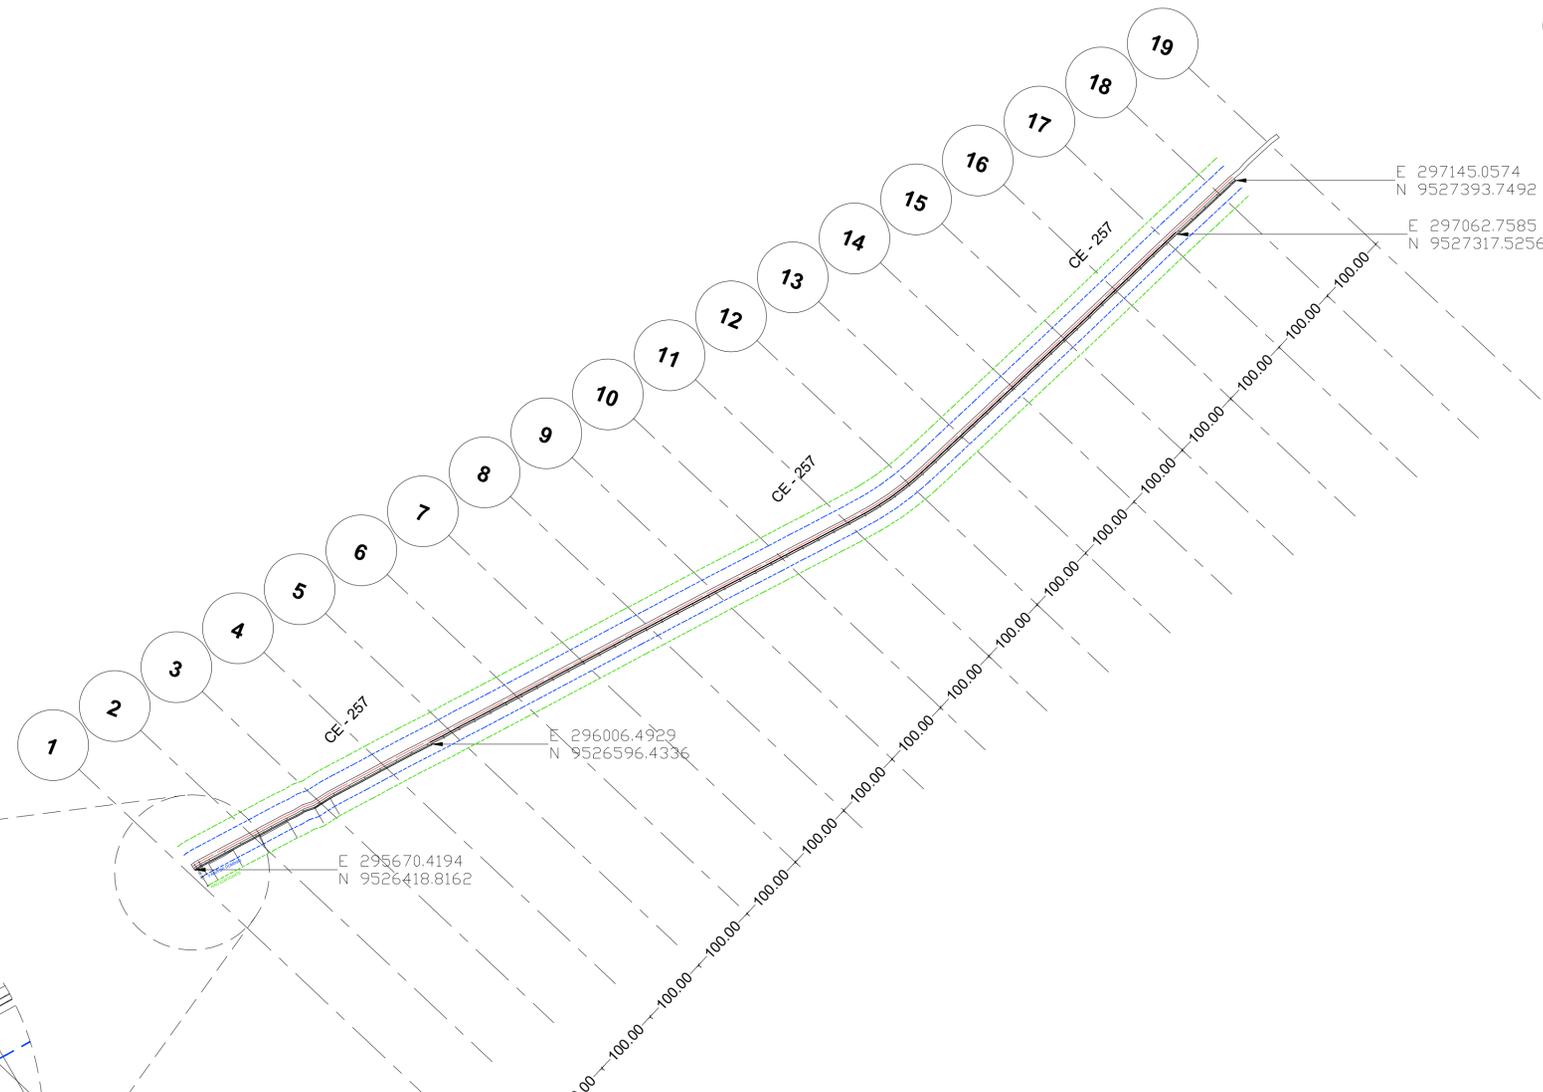

1 PLANTA BAIXA  
 ESCALA 1/5000

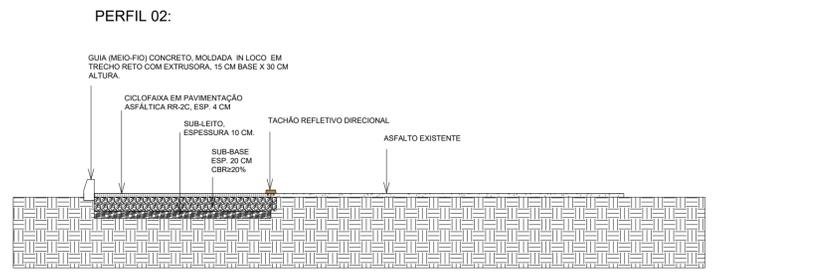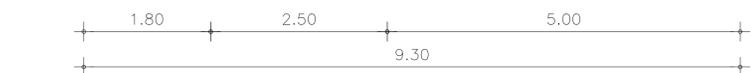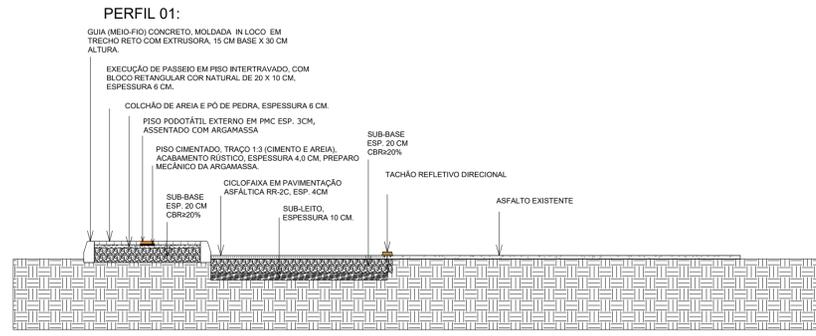

2 PERFIS  
 ESCALA 1/50