




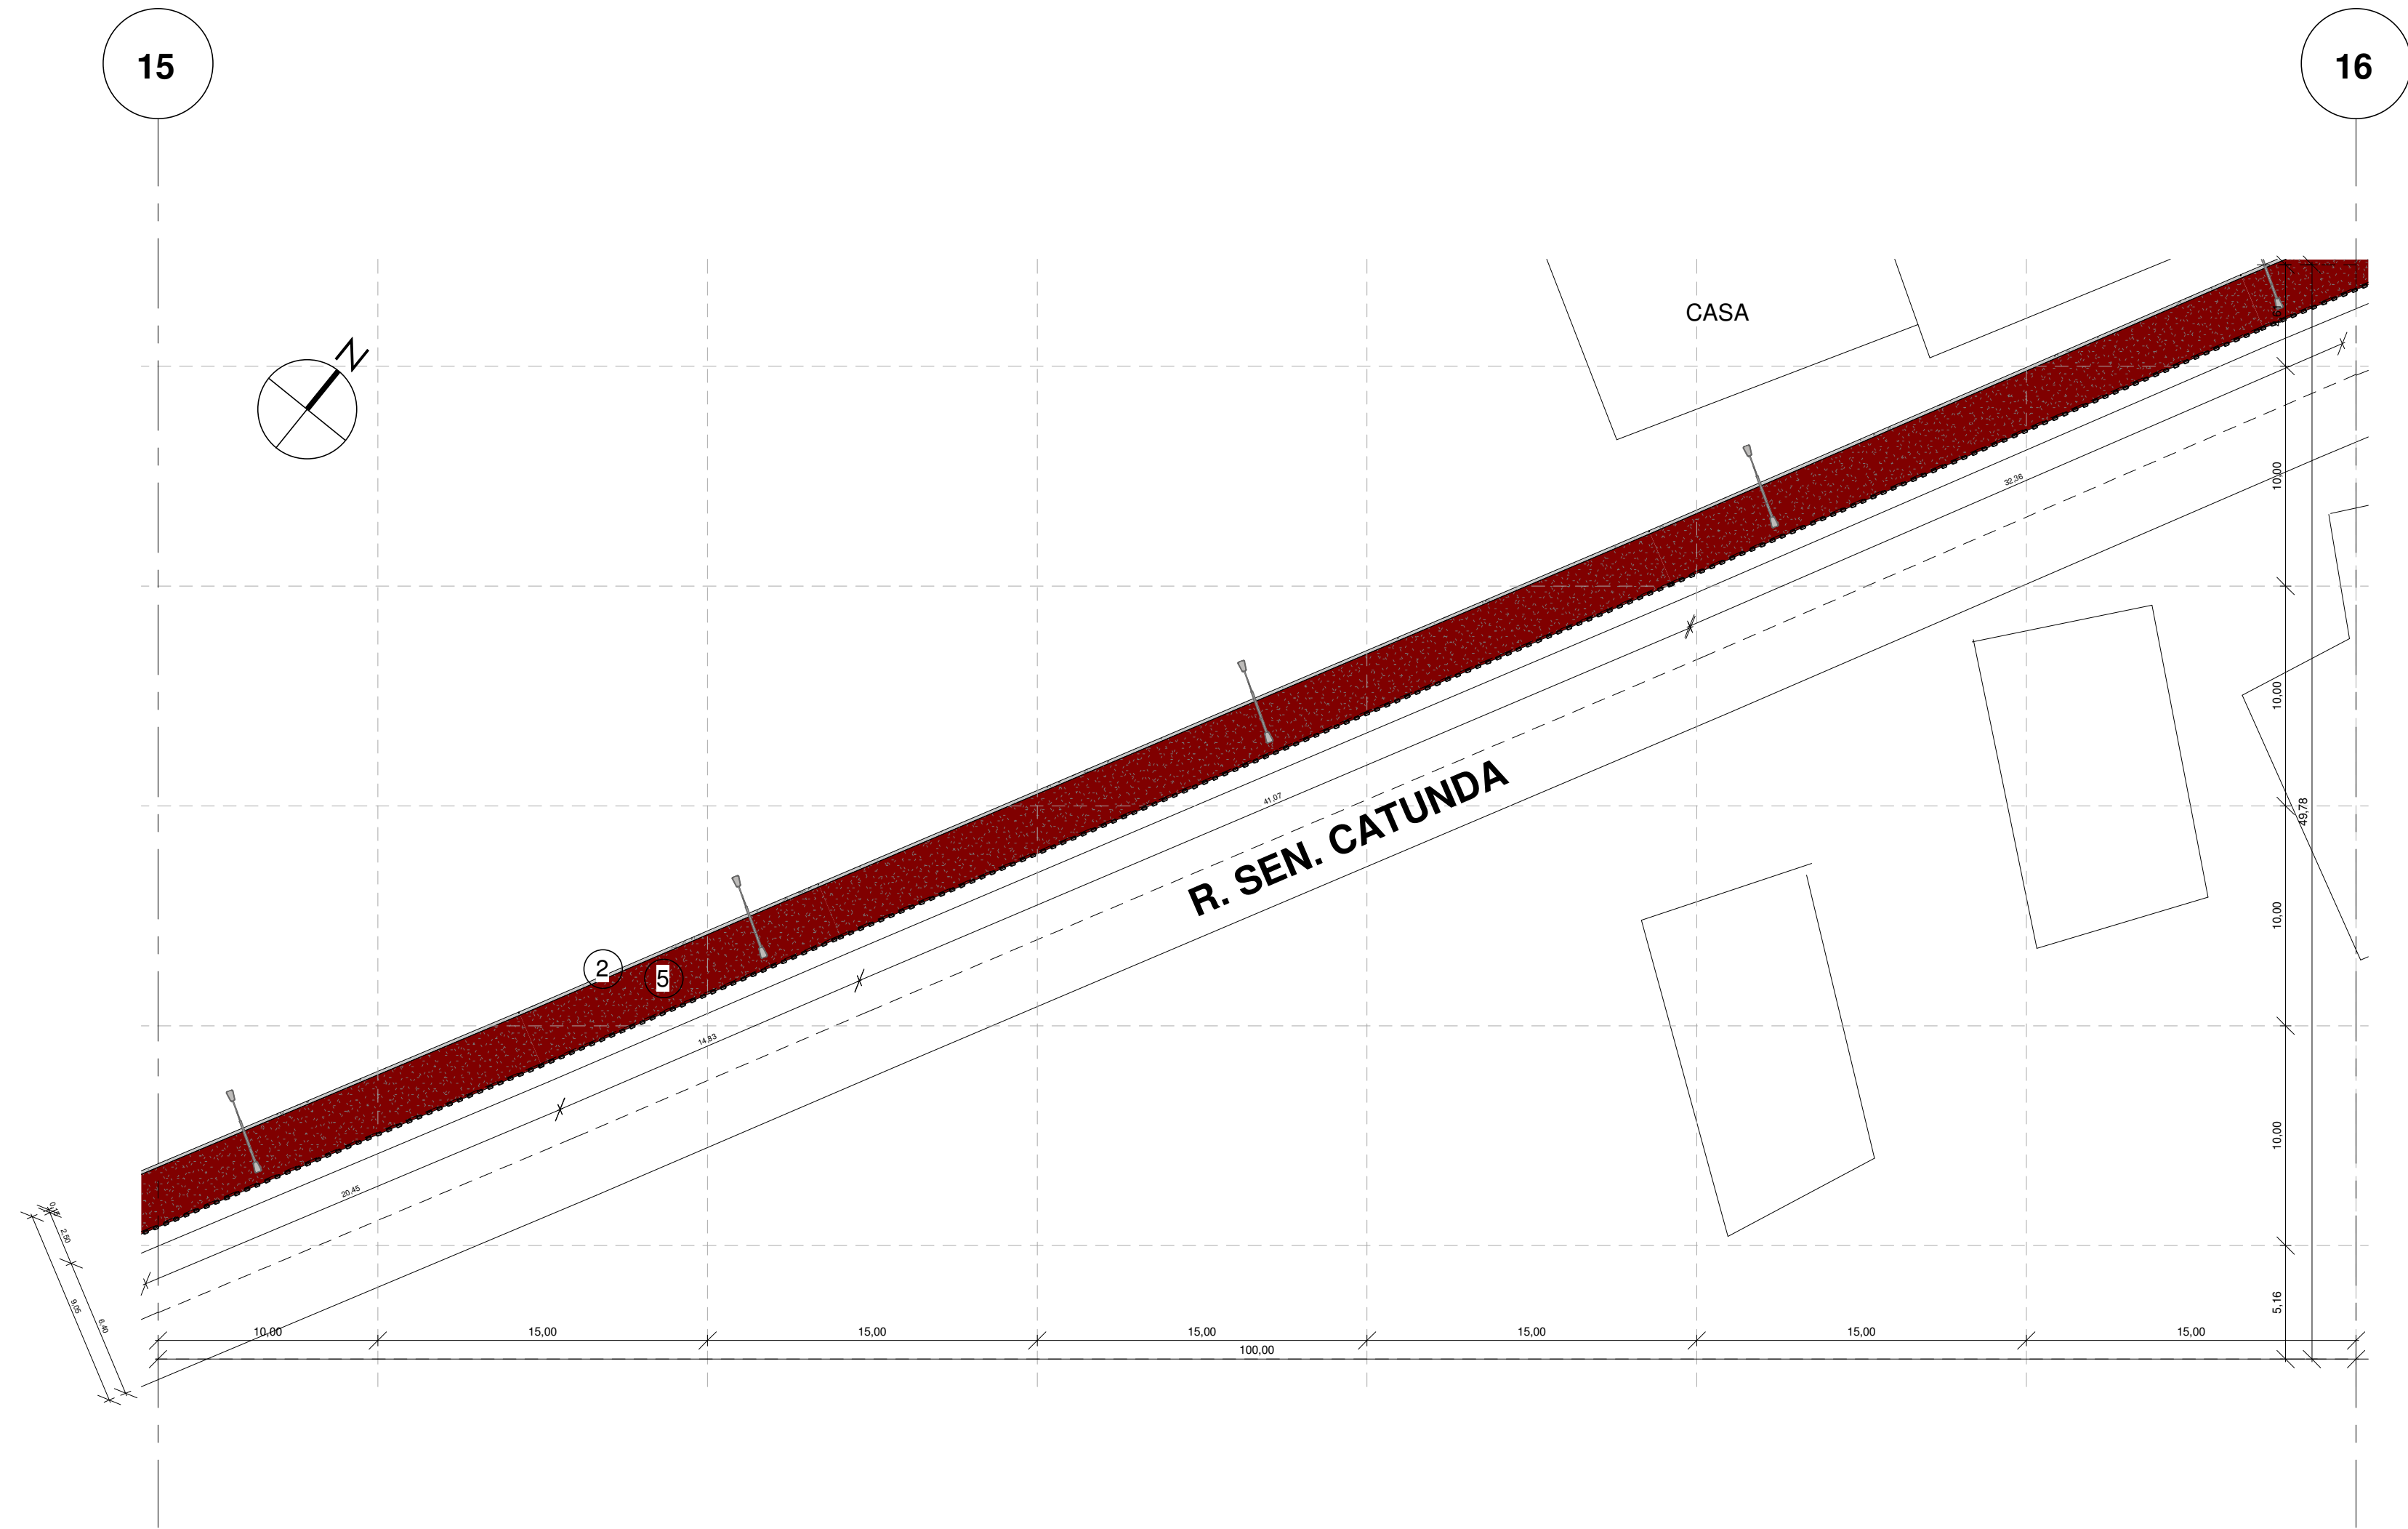

1 | PLANTA BAIXA SEÇÃO (15 - 16)
1 : 250

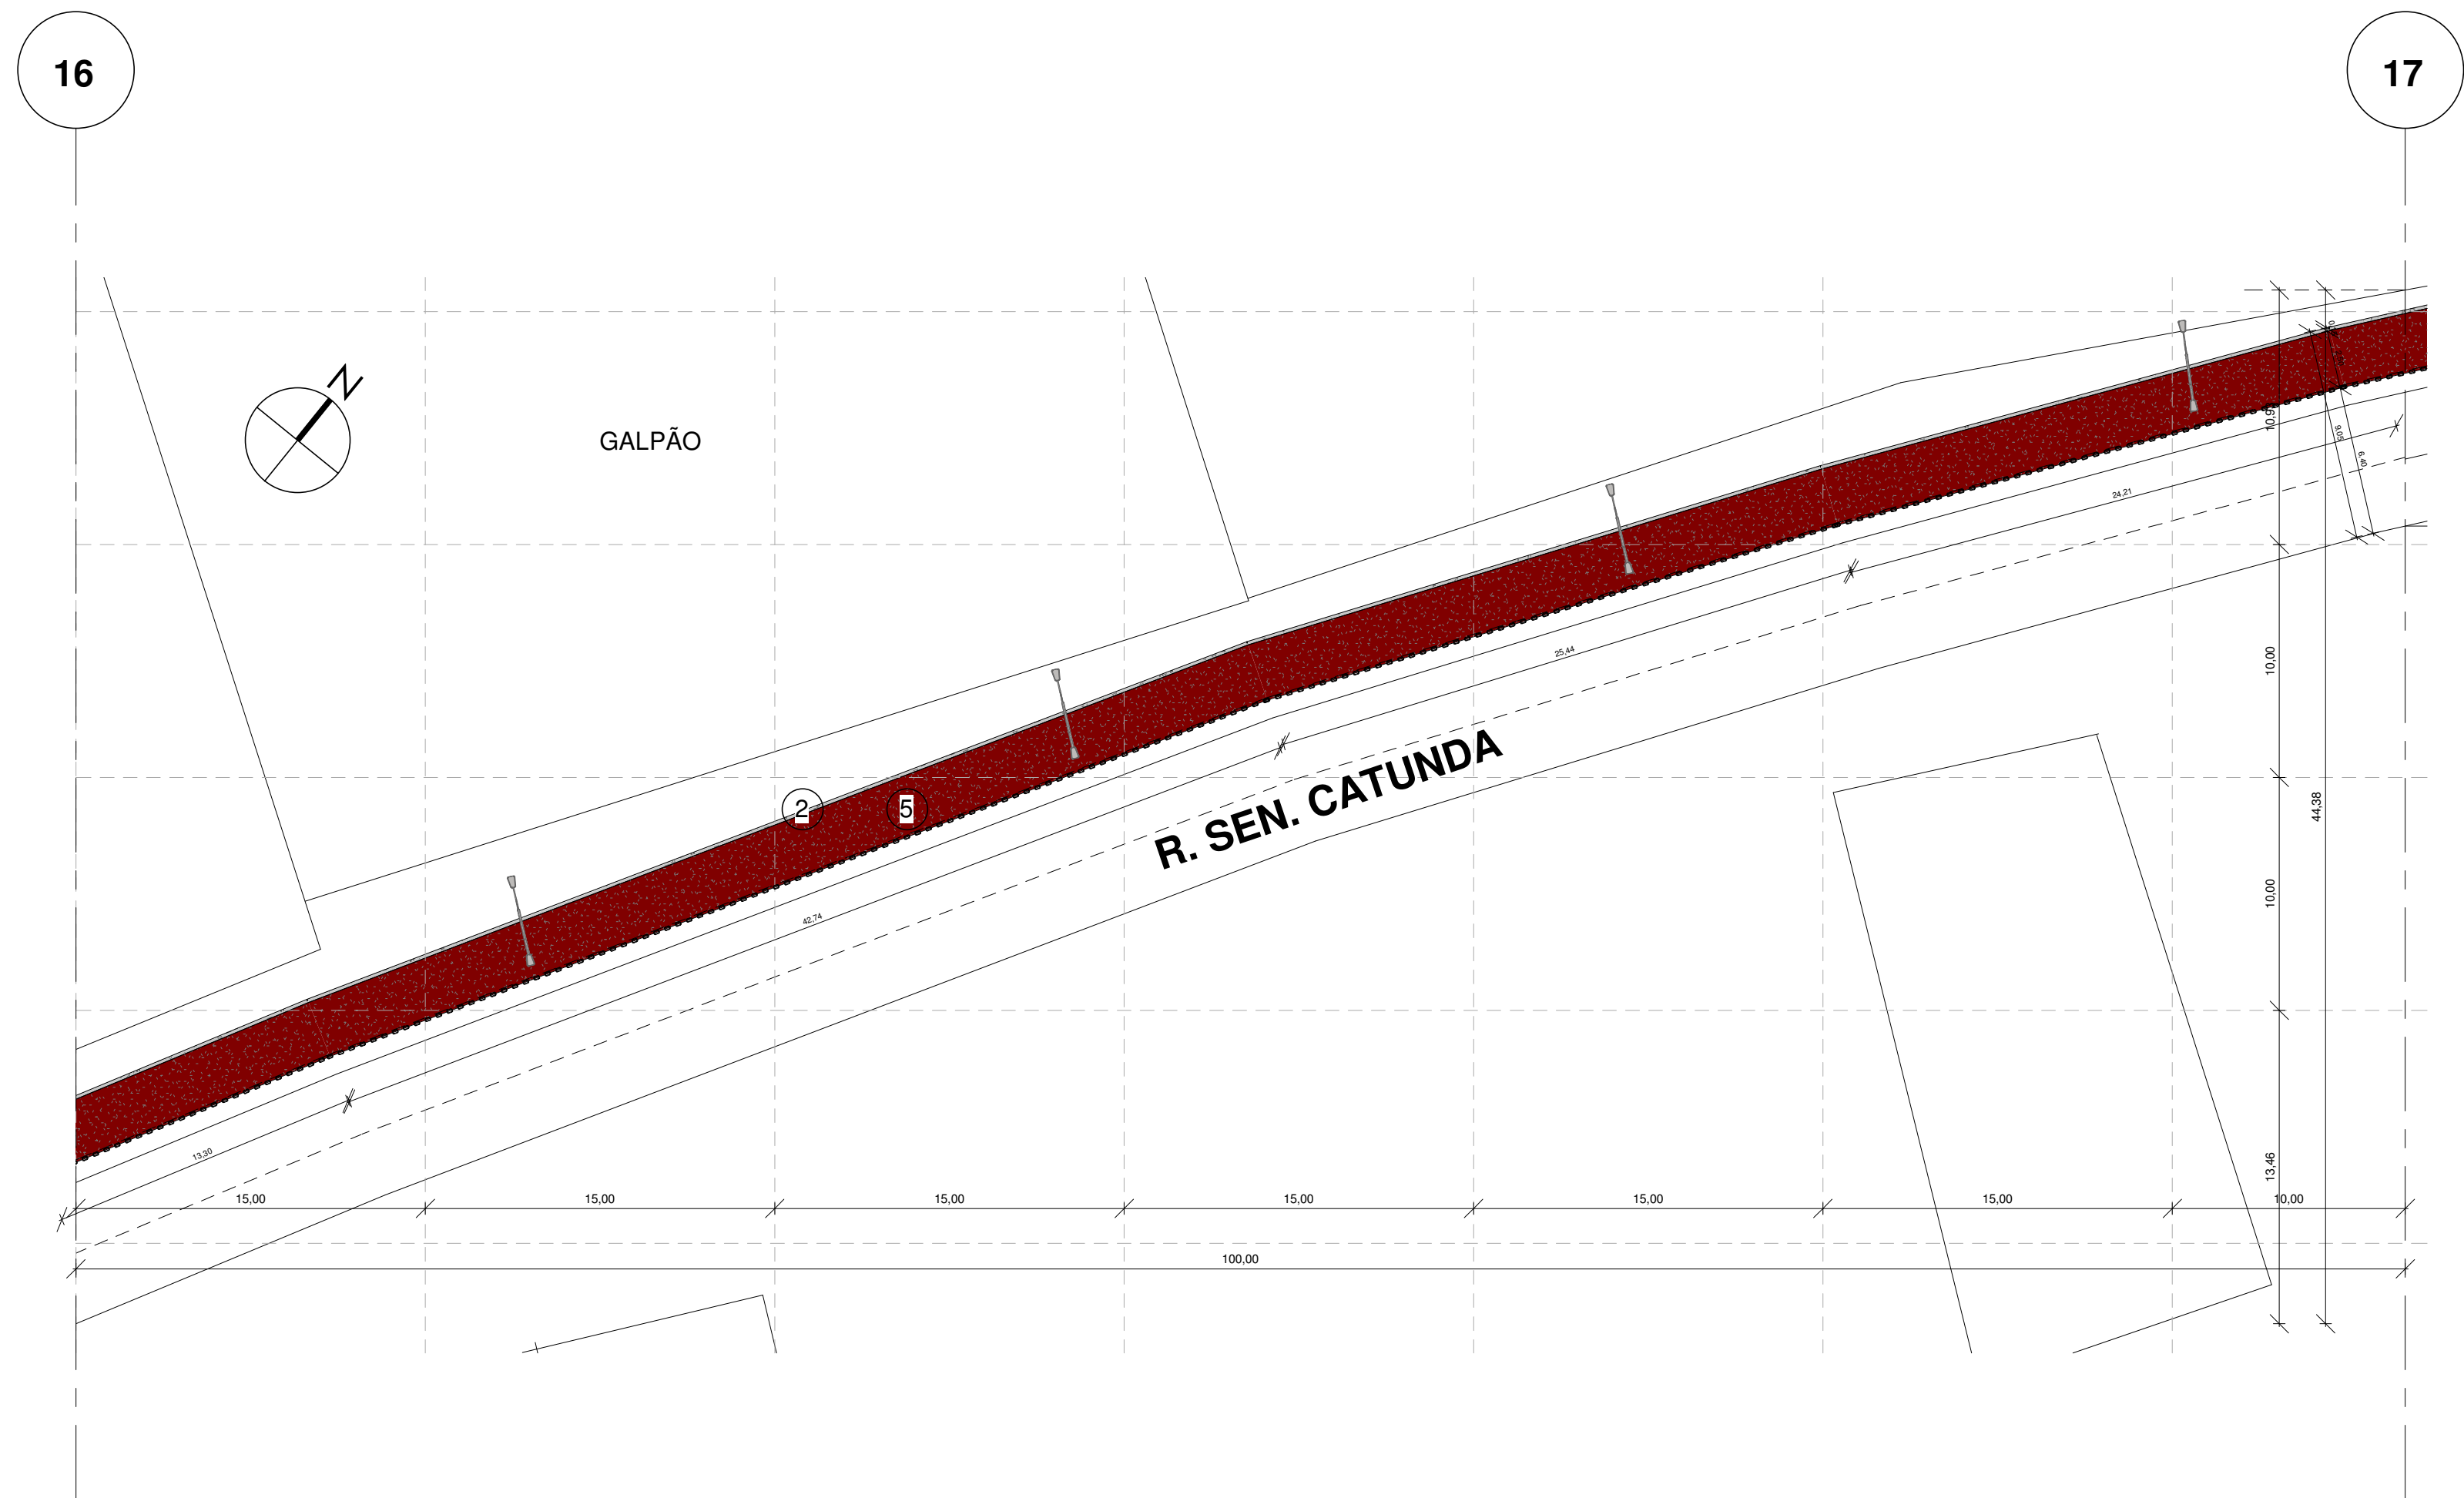


2 | PLANTA BAIXA SEÇÃO (16 - 17)
1 : 250

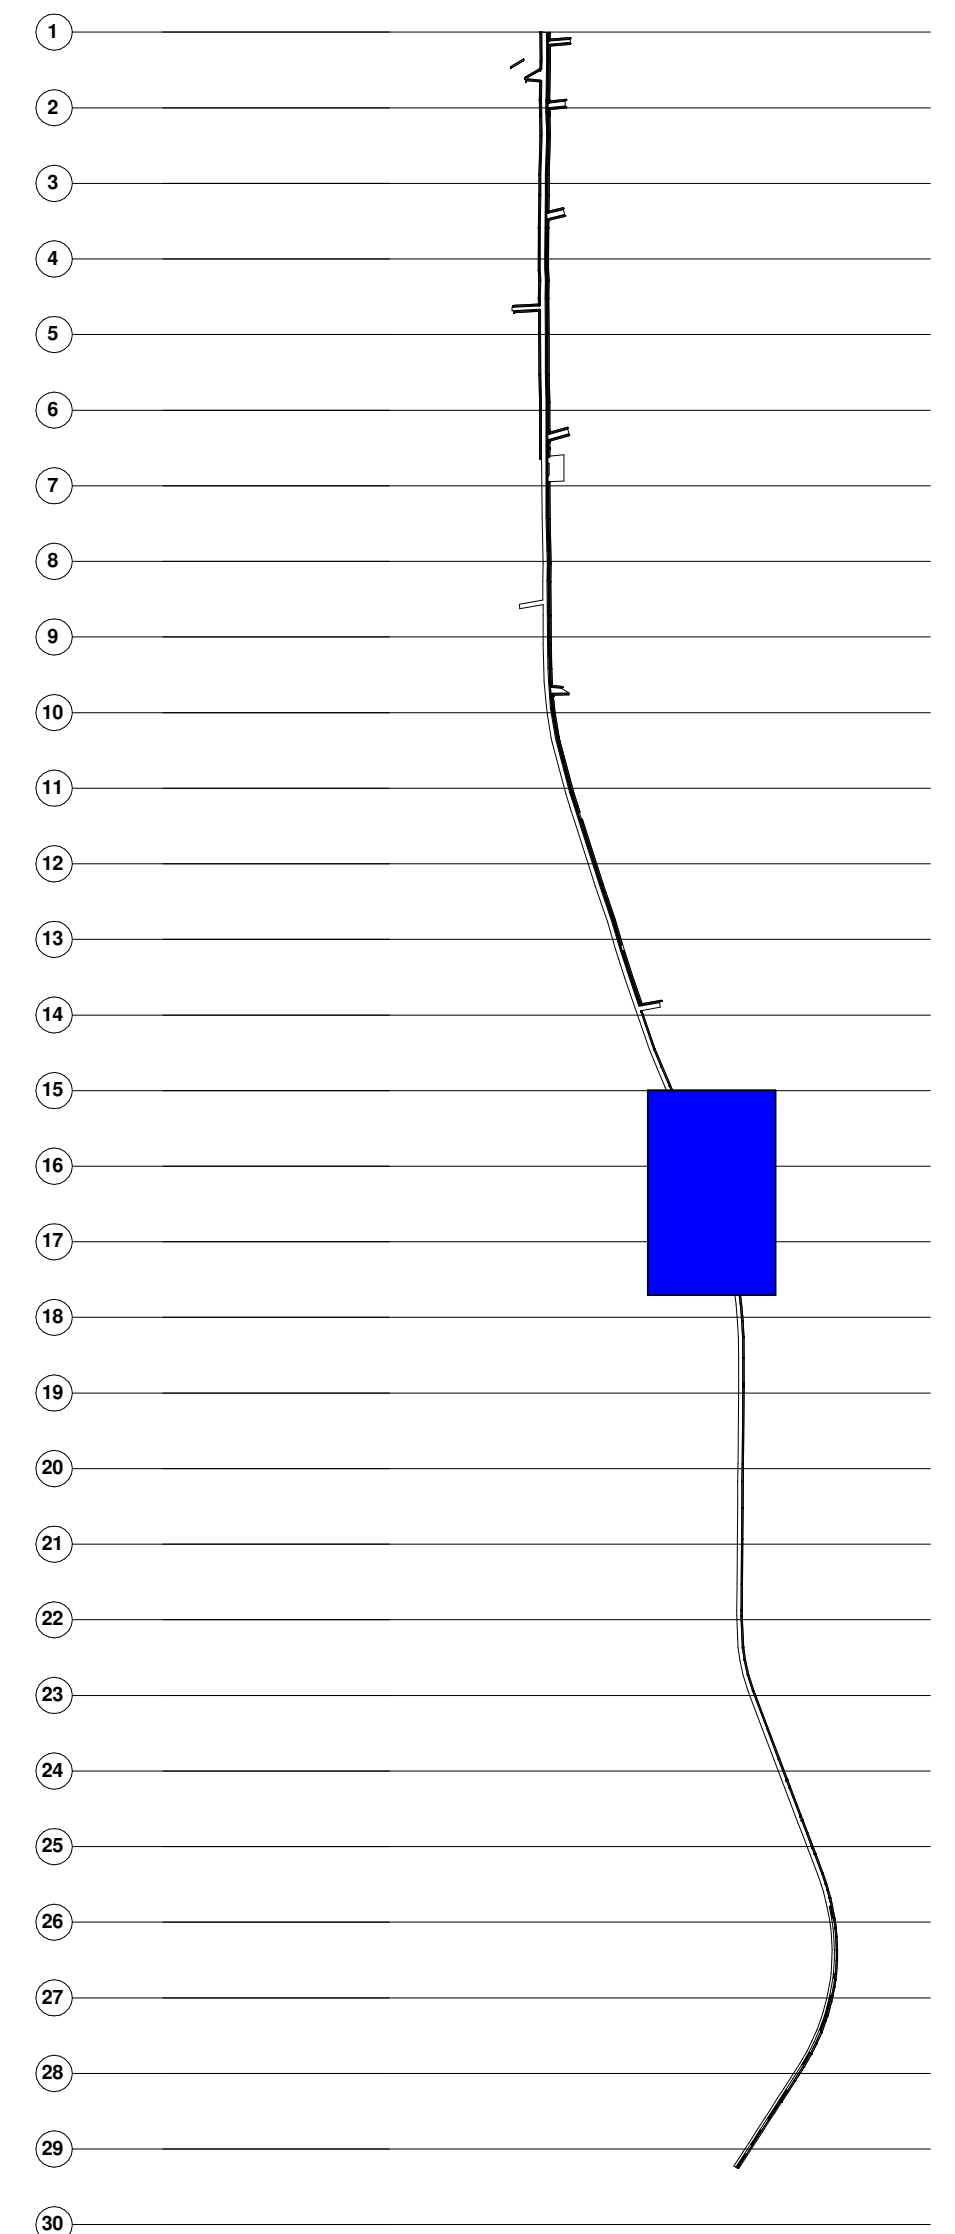

PLANTA
MOSCA

LEGENDA DE DESENHOS

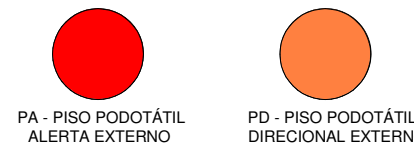


TIPO	ESPECIFICAÇÃO	M²
(PD)	PISO DIRECIONAL DE CONCRETO NA COR AMARELA	185,00 m²
(PA)	PISO PODOTÁTIL DE ALERTA DE CONCRETO NA COR VERMELHA	12,00 m²

QUADRO DE ESPECIFICAÇÕES


TIPO	ESPECIFICAÇÃO	ÁREAS/COMP.
X PISO	1. PISO INTERTRAÇADO (20X10X6)	3.699,70 MP
	2. MEIO FIO	574,90 M
	3. PISO TÁTIL	185,00 MP
	4. ÁREA DE RAMPAS	64,40 MP
	5. PISO EM ASFALTO NA COR VERMELHA P/ CICLOFAIXA	7.039,28 MP

APROVAÇÃO:	
PROPRIETÁRIO	FISCALIZAÇÃO
PROJETISTA	


 JOTA BARROS PROJETOS RUA TRAIADÃO CARVALHO COELHO, 101 - LOTE 101 CEARÁ - 61.100-000 FONE: (085) 3333-3333 E-MAIL: contato@jotabarrosprojetos.com.br www.jotabarrosprojetos.com.br	PREFEITURA MUNICIPAL DE GUARACIABA DO NORTE		DESENHO:	PRANCHAS Nº
	PROJETO DE URBANIZAÇÃO DO CENTRO DA CIDADE - SAÍDA RERIUTABA		01/01	09/ 15
	PROJETO ARQUITETÔNICO		PLANTA BAIXA SEÇÕES - 15-16 E 16-17	
	LOCAL:	GUARACIABA DO NORTE - CEARÁ		ESCALA
PROJETISTA:	ROBERTO BRIGIDO COELHO NUNES - ARQUITETO E URBANISTA - CAU Nº A 248366-1		INDICADA	
PROPRIETÁRIO:	PREFEITURA MUNICIPAL DE GUARACIABA DO NORTE		DATA:	
DESENHISTA:	LUANA NUNES		DEZ/2021	
ARQUIVO:	SAÍDA RERIUTABA.vr			

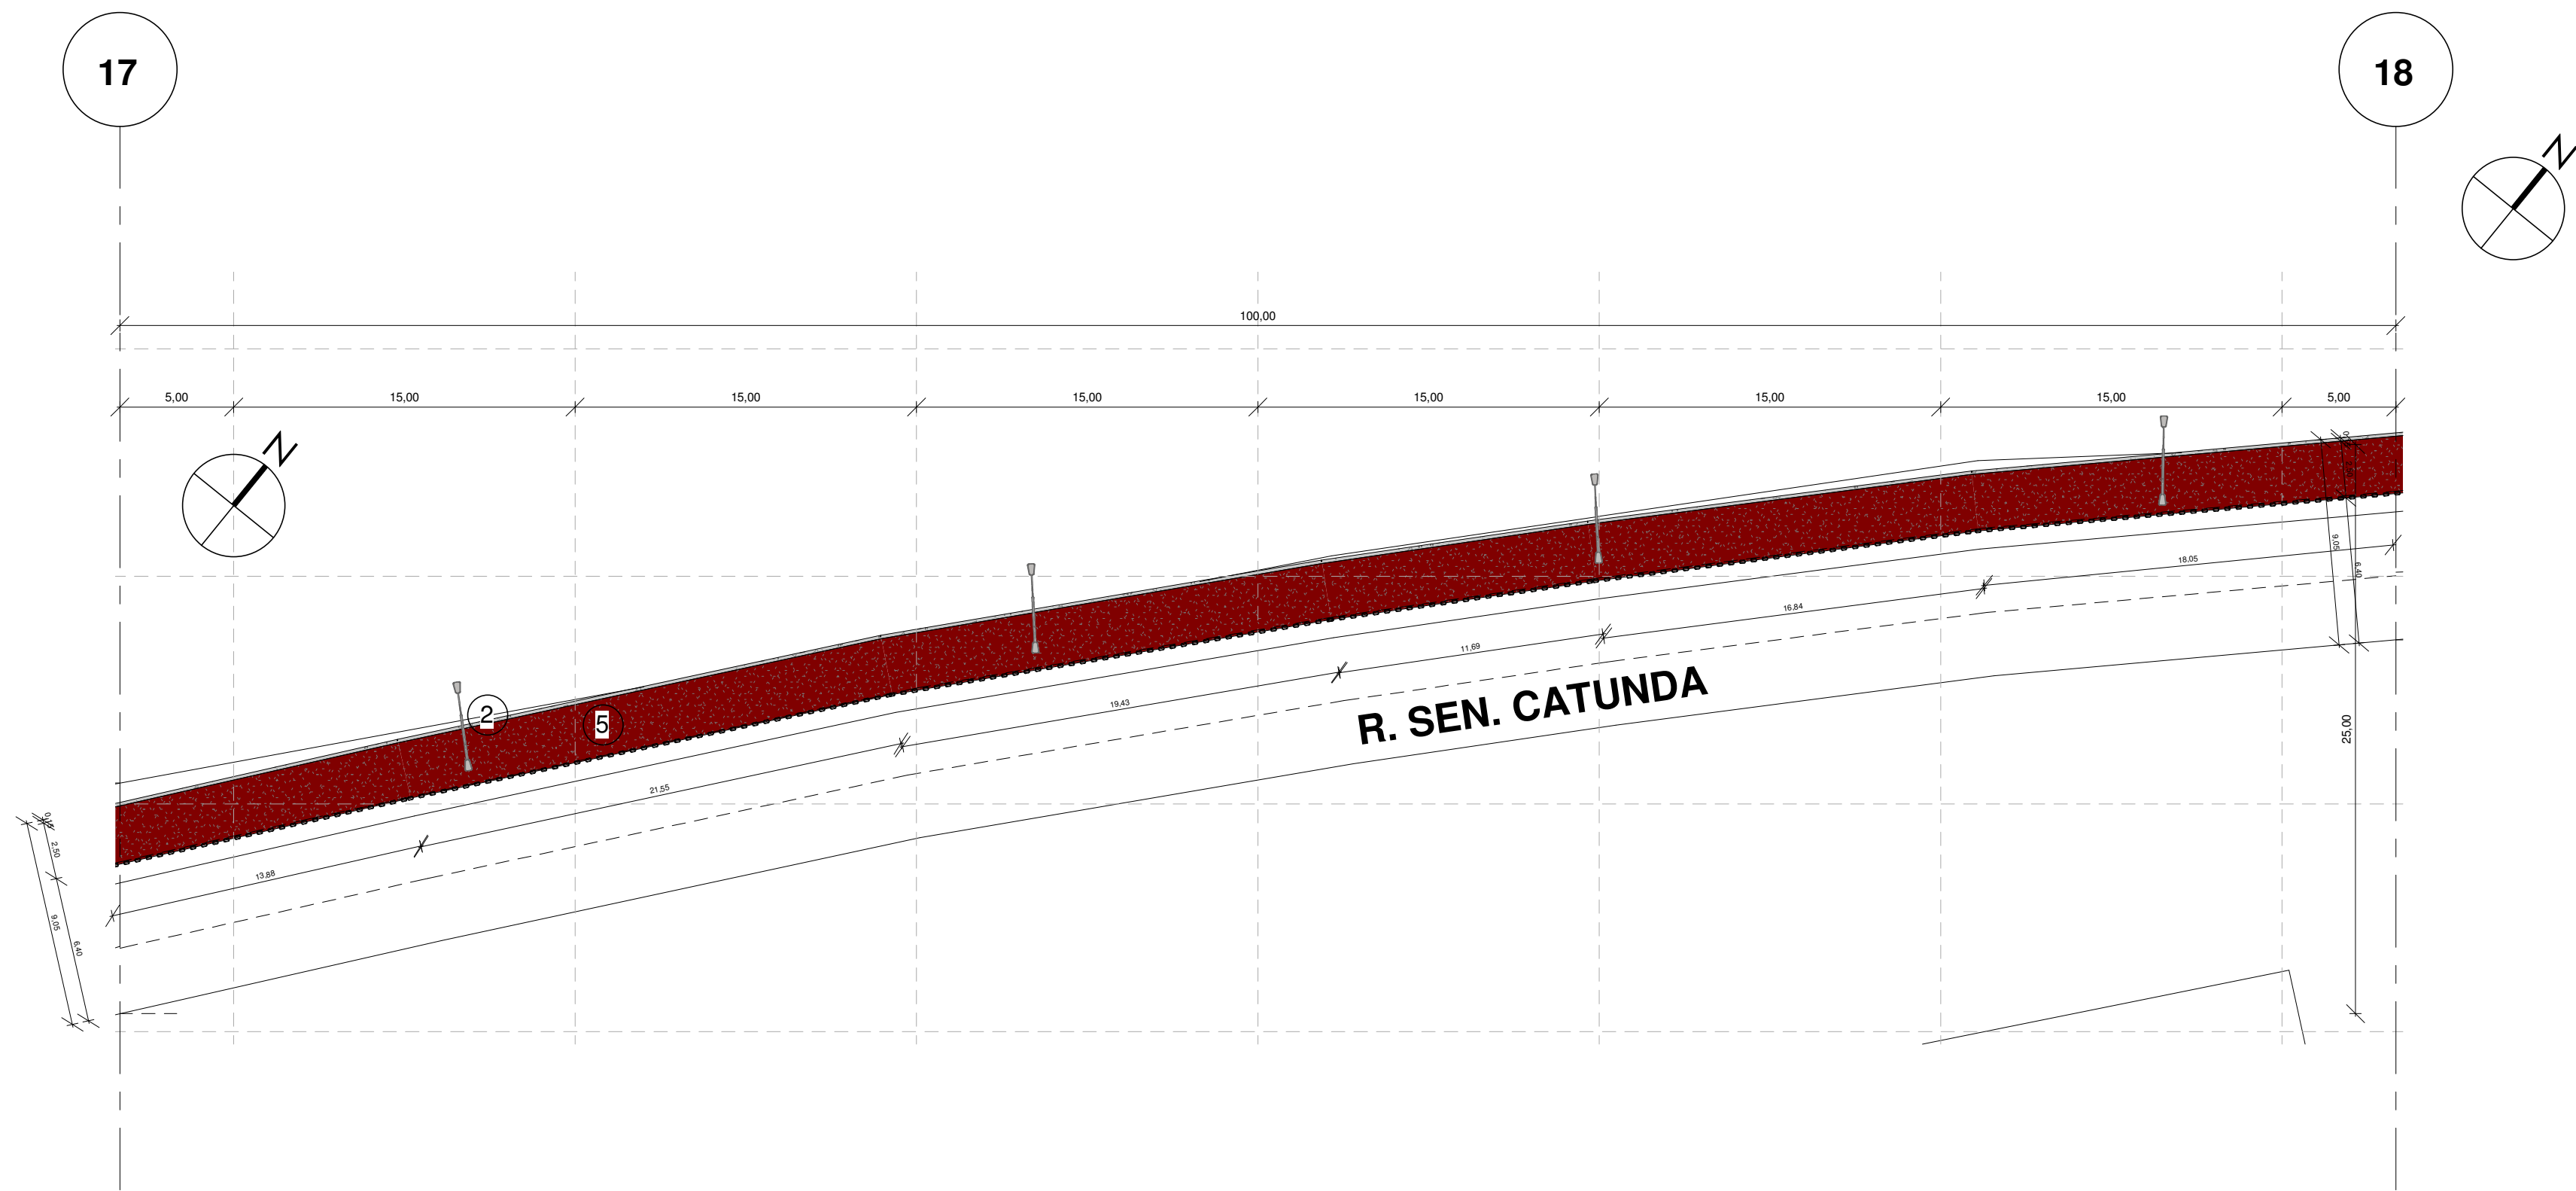

1 | PLANTA BAIXA SEÇÃO (17 - 18)
1 : 250

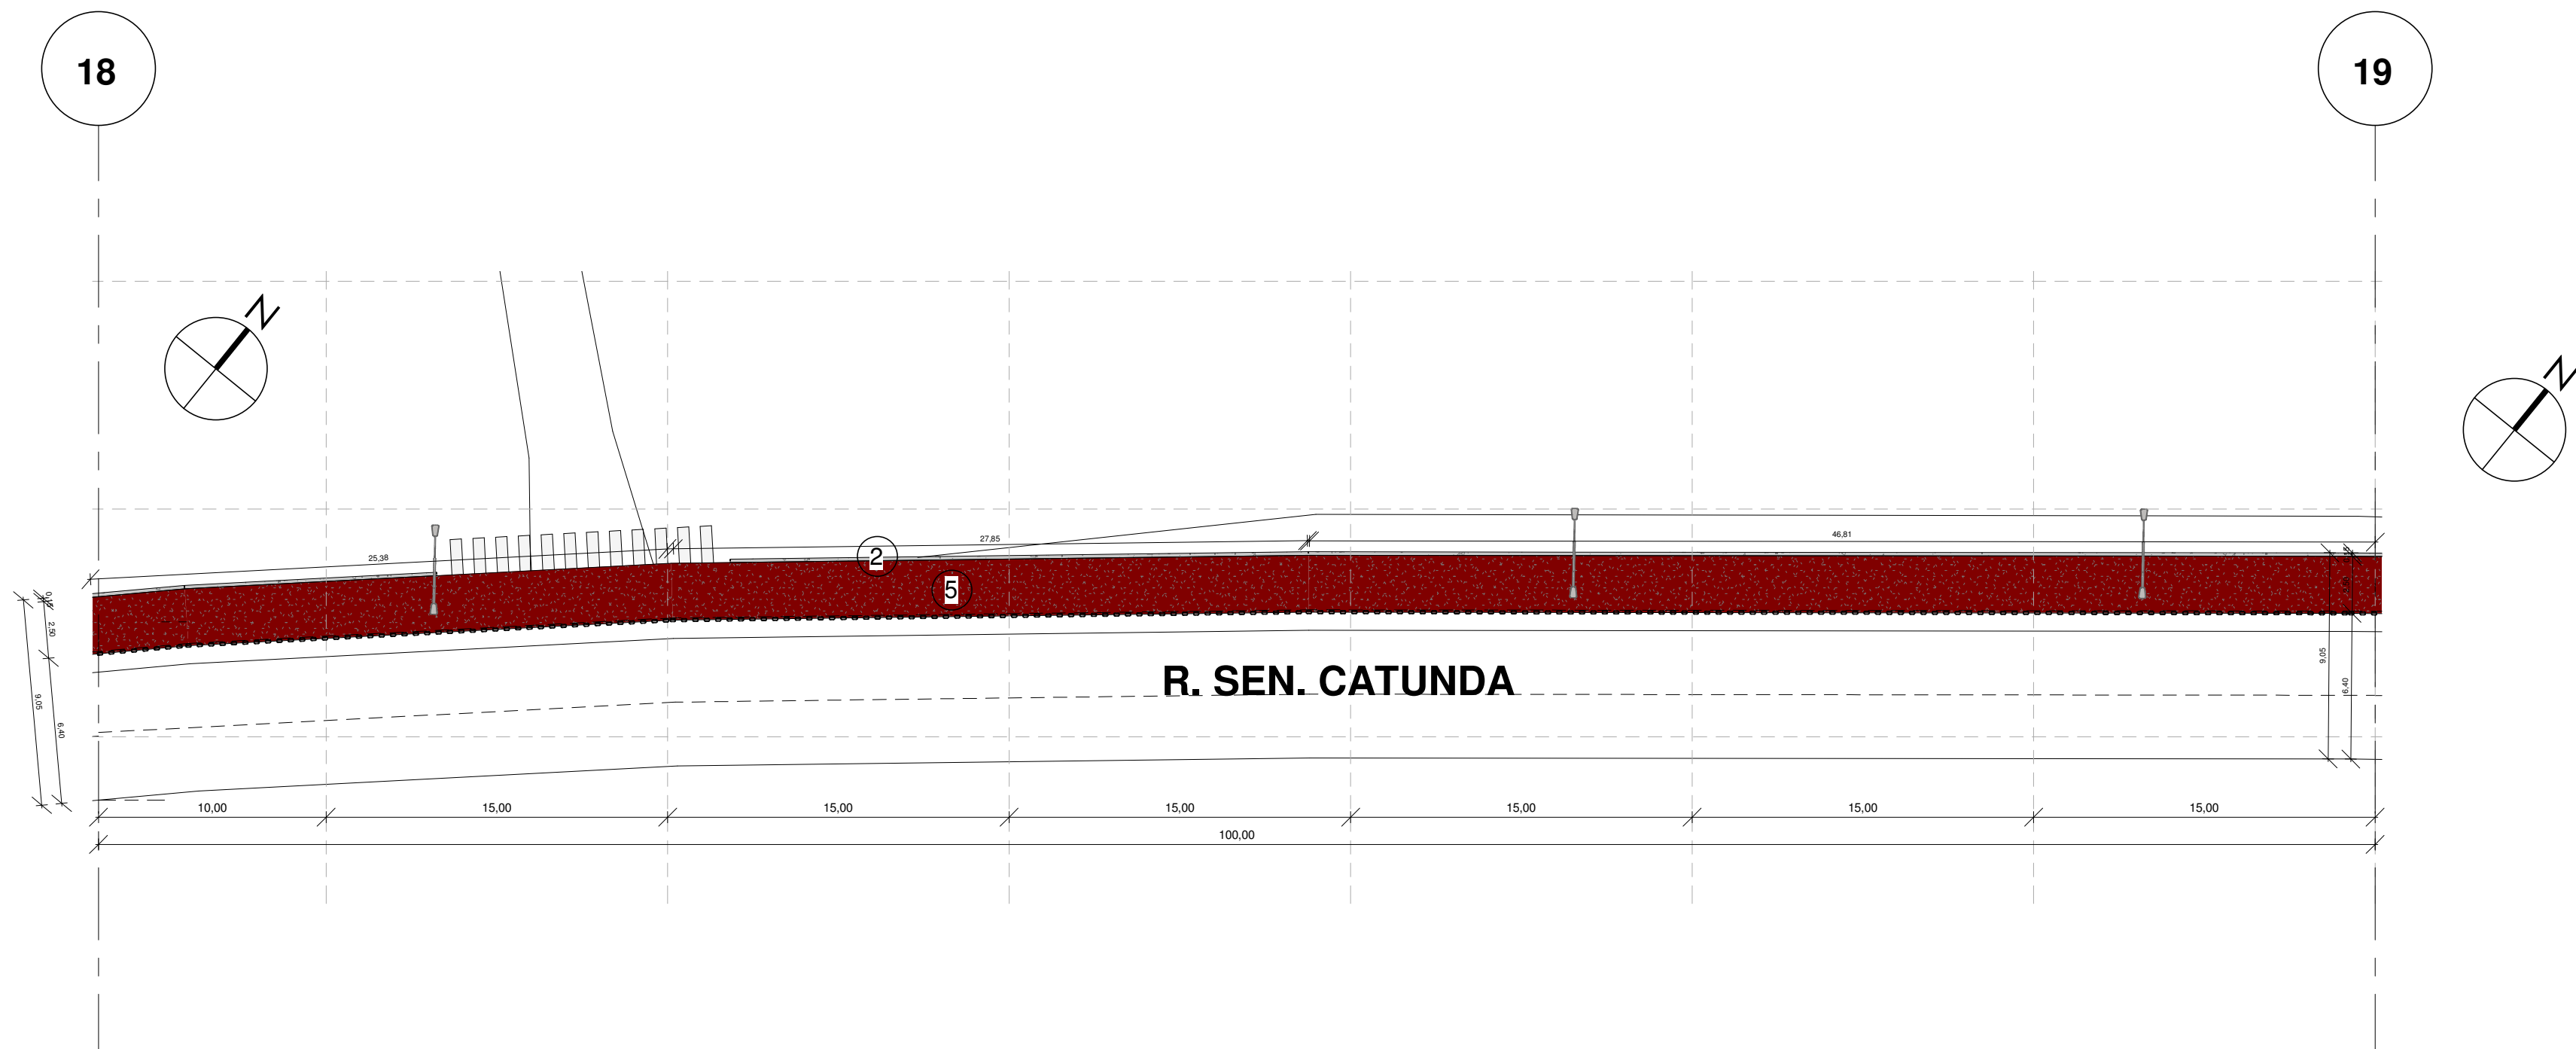


2 | PLANTA BAIXA SEÇÃO (18 - 19)
1 : 250

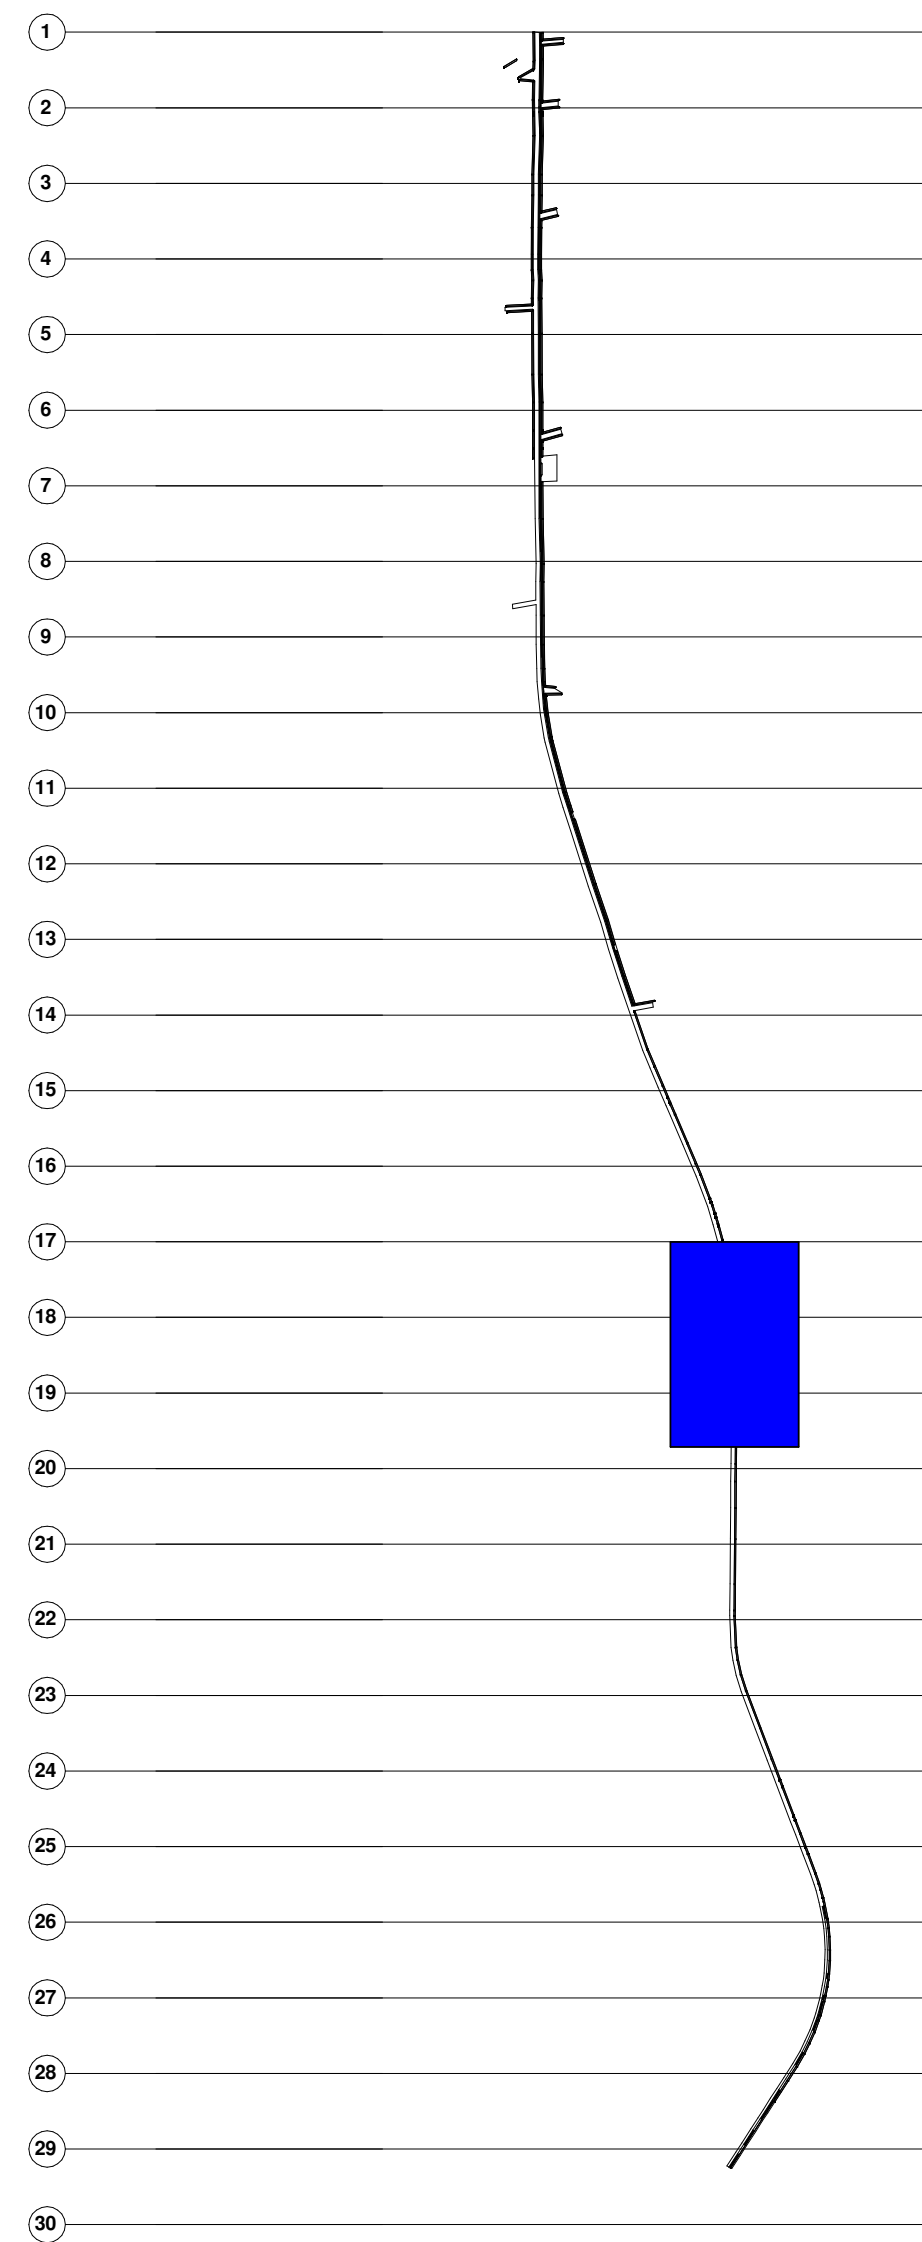


PLANTA
MOSCA

LEGENDA DE DESENHOS

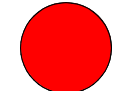

PA - PISO PODOTÁTIL
ALERTA EXTERNO

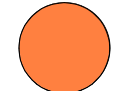

PD - PISO PODOTÁTIL
DIRECIONAL EXTERNO

TIPO	ESPECIFICAÇÃO	M²
(PD)	PISO DIRECIONAL DE CONCRETO NA COR AMARELA	185,00 m²
(PA)	PISO PODOTÁTIL DE ALERTA DE CONCRETO NA COR VERMELHA	12,00 m²

QUADRO DE ESPECIFICAÇÕES

TIPO	ESPECIFICAÇÃO	ÁREAS/COMP.
X PISO	1. PISO INTERTRAVIDO (20X10X6)	3.699,70 M²
	2. MEIO FIO	574,90 M
	3. PISO TÁTIL	185,00 M²
	4. ÁREA DE RAMPAS	64,40 M²
	5. PISO EM ASFALTO NA COR VERMELHA P/ CICLOFAIXA	7.039,28 M²

APROVAÇÃO:

PROPRIETÁRIO

FISCALIZAÇÃO

Roberto Brigido Coelho Nunes
Arquiteto e Urbanista
R.N. 245922-1

PROJETISTA



PREFEITURA MUNICIPAL DE GUARACIABA DO NORTE

DESENHO:

01/01

PRANCHAS Nº

10/ 15


PROJETO DE URBANIZAÇÃO DO CENTRO DA CIDADE - SAÍDA RERIUTABA

PROJETO ARQUITETÔNICO


PLANTA BAIXA SEÇÕES - 17-18 E 18-19

LOCAL:	GUARACIABA DO NORTE - CEARÁ	ESCALA:	
PROJETISTA:	ROBERTO BRIGIDO COELHO NUNES - ARQUITETO E URBANISTA - CAU Nº A 248366-1	INDICADA:	
PROPRIETÁRIO:	PREFEITURA MUNICIPAL DE GUARACIABA DO NORTE	DATA:	
DESENHISTA:	LUANA NUNES	DEZ/2021	
ARQUIVO:	SAÍDA RERIUTABA.vr		




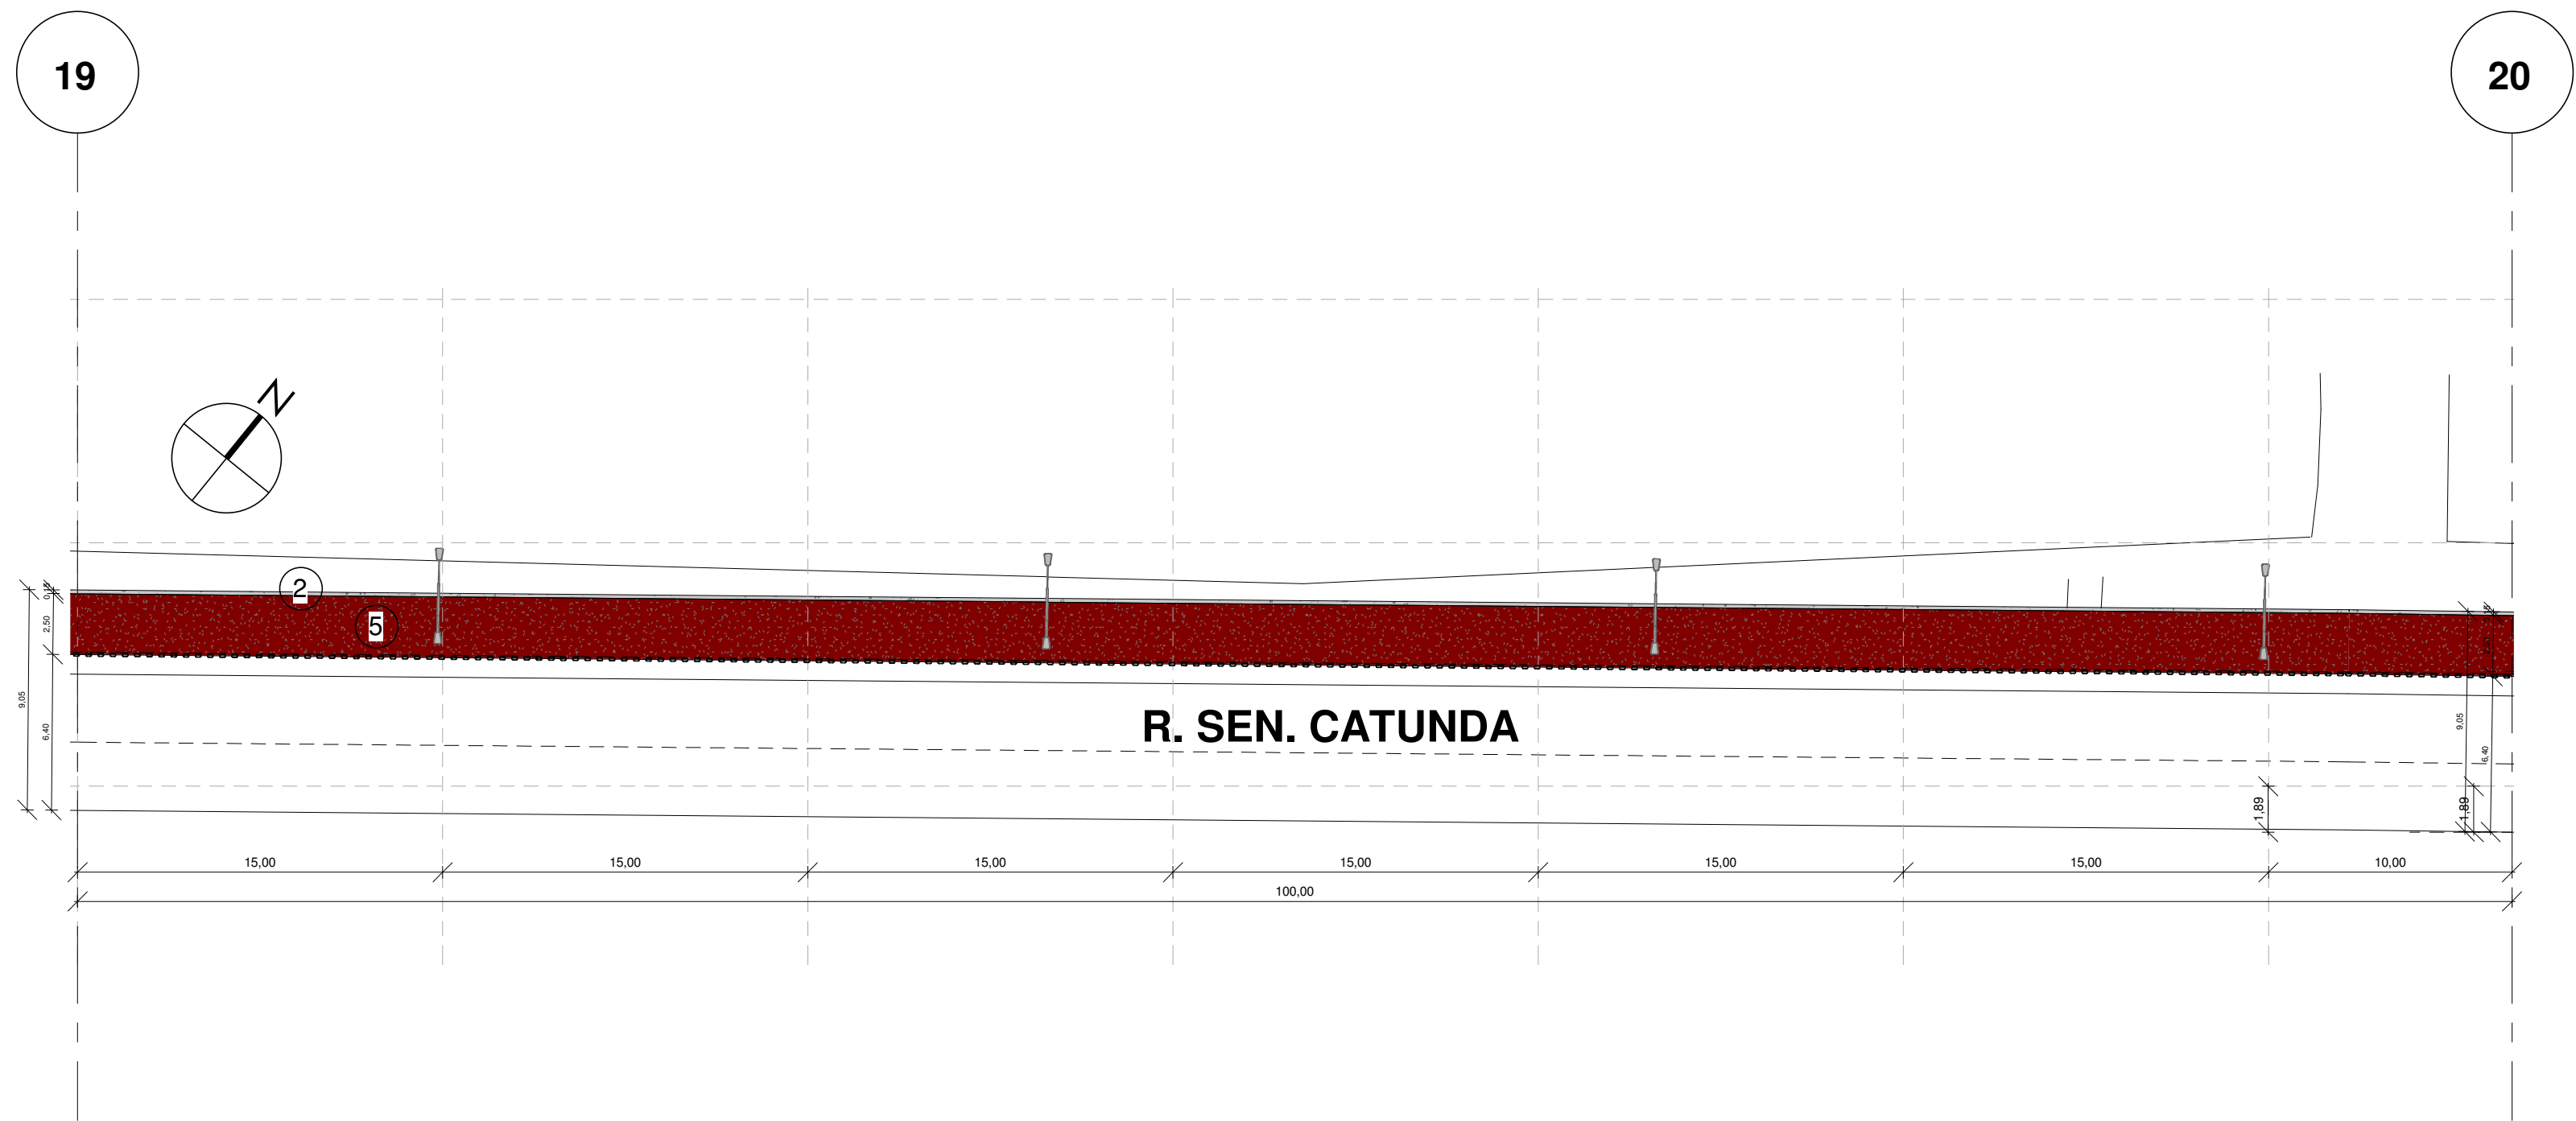

1 | PLANTA BAIXA SEÇÃO (19 - 20)
1 : 250

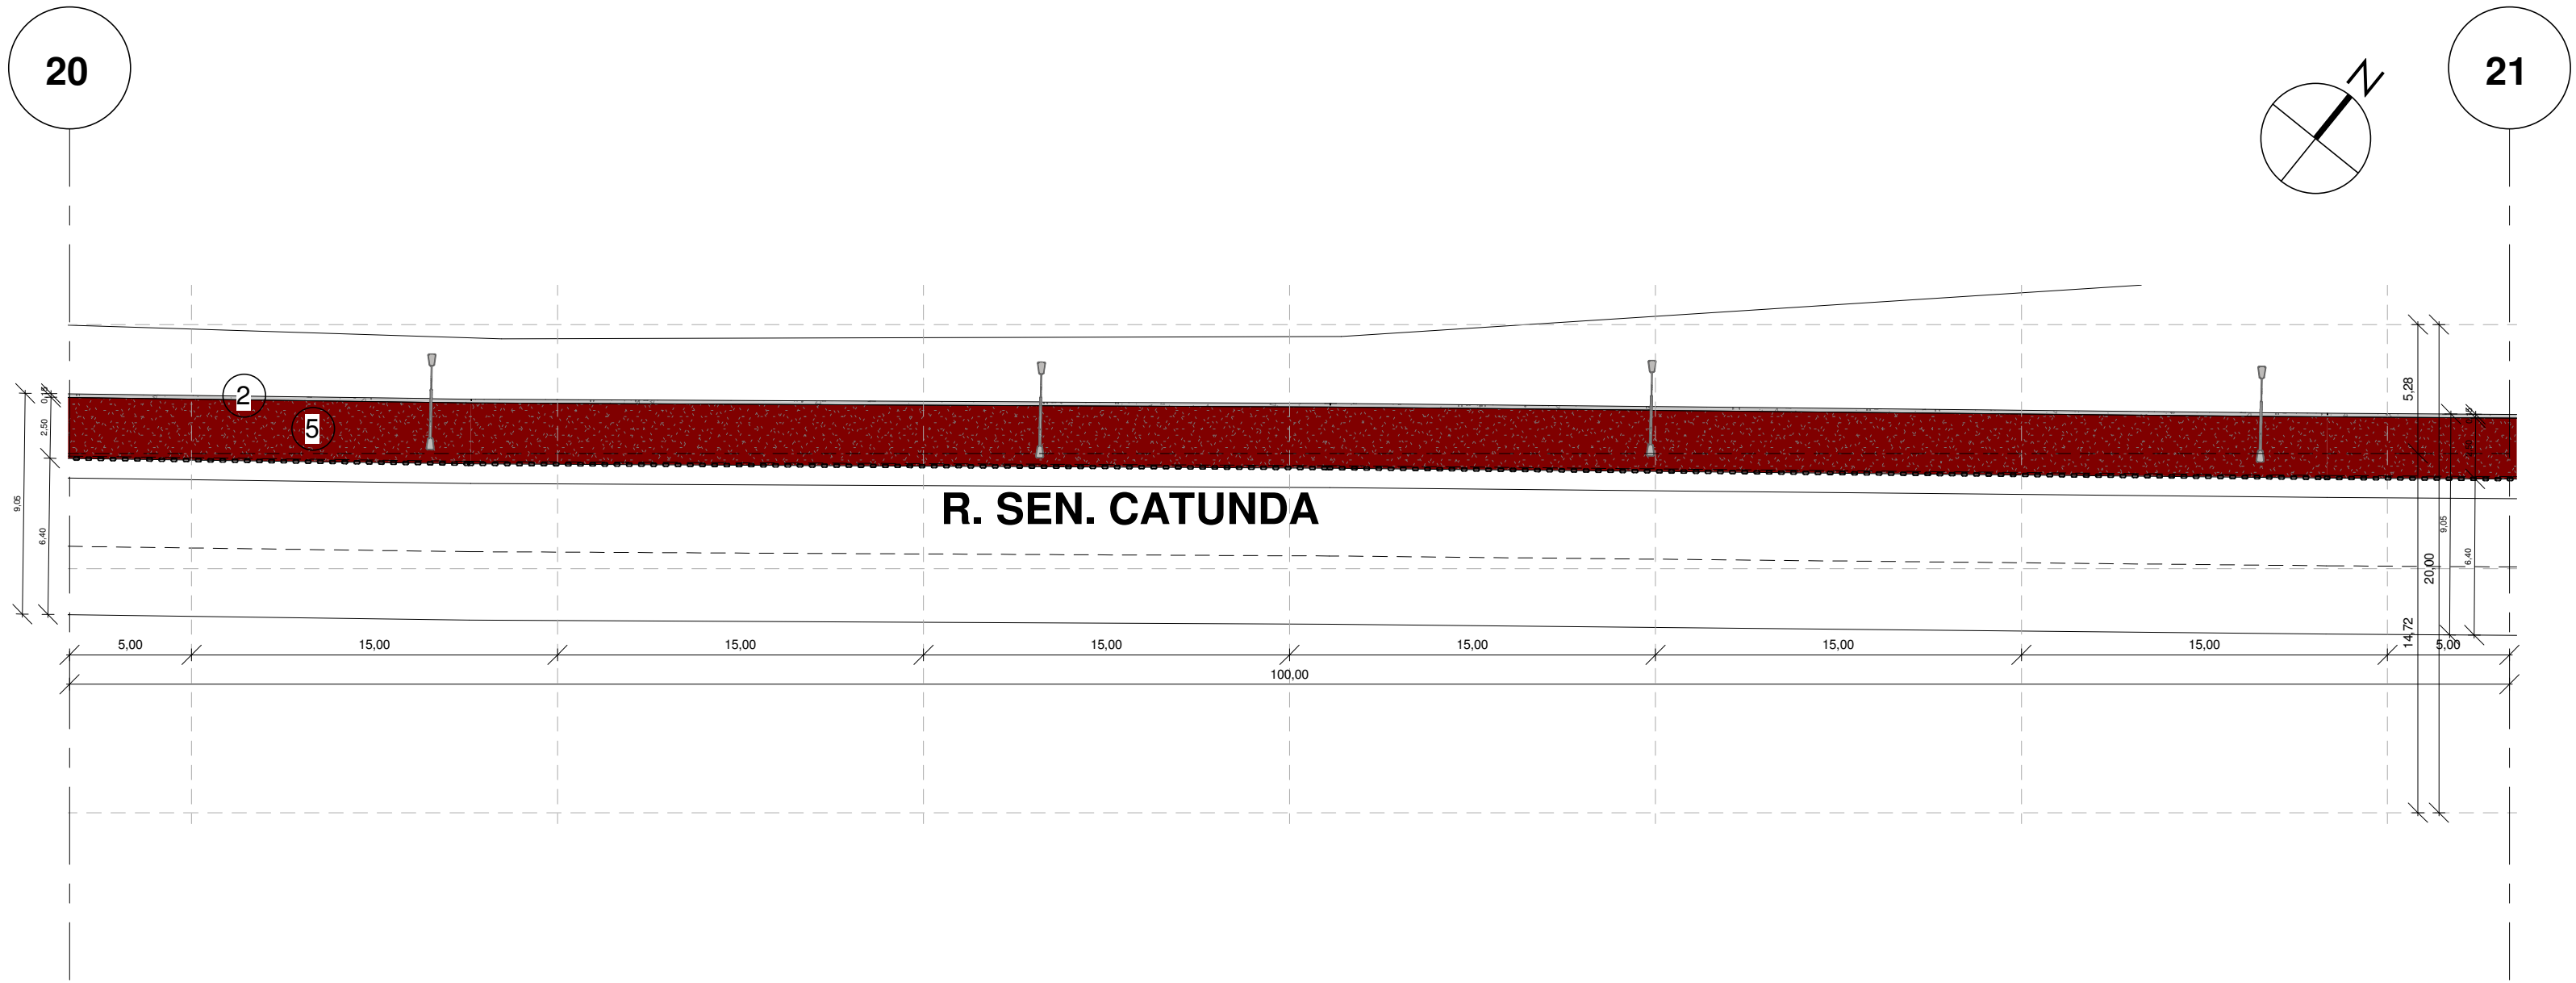

2 | PLANTA BAIXA SEÇÃO (20 - 21)
1 : 250

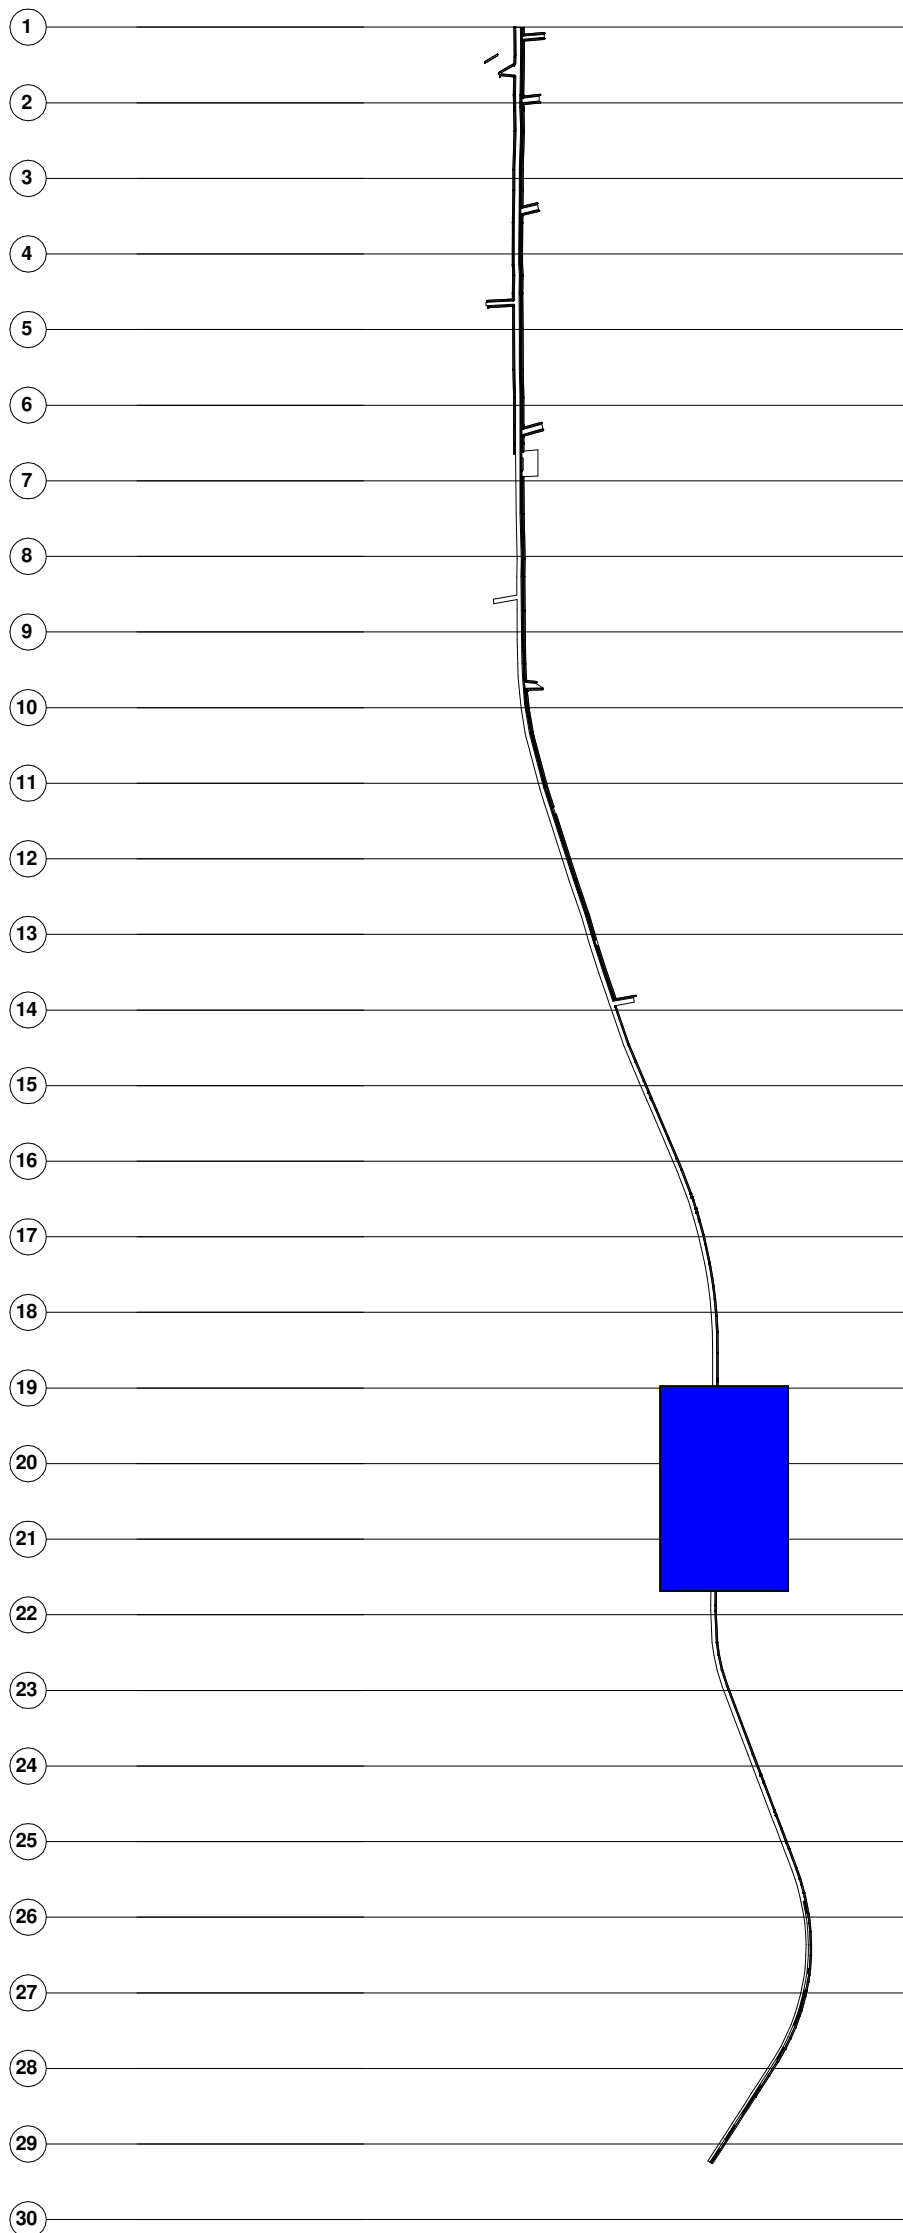

PLANTA
MOSCA

LEGENDA DE DESENHOS



PA - PISO PODOTÁTIL
ALERTA EXTERNO



PD - PISO PODOTÁTIL
DIRECIONAL EXTERNO

TIPO	ESPECIFICAÇÃO	M²
(PD)	PISO DIRECIONAL DE CONCRETO NA COR AMARELA	185,00 m²
(PA)	PISO PODOTÁTIL DE ALERTA DE CONCRETO NA COR VERMELHA	12,00 m²

QUADRO DE ESPECIFICAÇÕES

TIPO	ESPECIFICAÇÃO	ÁREAS/COMP.
X PISO	1. PISO INTERTRAVADO (20X10X6)	3.699,70 M²
	2. MEIO FIO	574,90 M
	3. PISO TÁTIL	185,00 M²
	4. ÁREA DE RAMPAS	64,40 M²
	5. PISO EM ASFALTO NA COR VERMELHA P/ CICLOFAIXA	7.039,28 M²

APROVAÇÃO:

PROPRIETÁRIO

Roberto Brigido Coelho Nunes
Arquiteto e Urbanista
R.N. 245922-1

FISCALIZAÇÃO


PROJETISTA




PREFEITURA MUNICIPAL DE GUARACIABA DO NORTE	01/01	11/ 15
PROJETO DE URBANIZAÇÃO DO CENTRO DA CIDADE - SAÍDA RERIUTABA		
PROJETO ARQUITETÔNICO		
PLANTA BAIXA SEÇÕES - 19-20 E 20-21 E DETALHAMENTO DE PERFIS		

LOCAL:	GUARACIABA DO NORTE - CEARÁ	
PROJETISTA:	ROBERTO BRIGIDO COELHO NUNES - ARQUITETO E URBANISTA - CAU Nº A 248396-1	ESCALA
PROPRIETÁRIO:	PREFEITURA MUNICIPAL DE GUARACIABA DO NORTE	INDICADA
DESENHISTA:	LUANA NUNES	DATA:
ARQUIVO:	SAÍDA RERIUTABA.vr	DEZ/2021




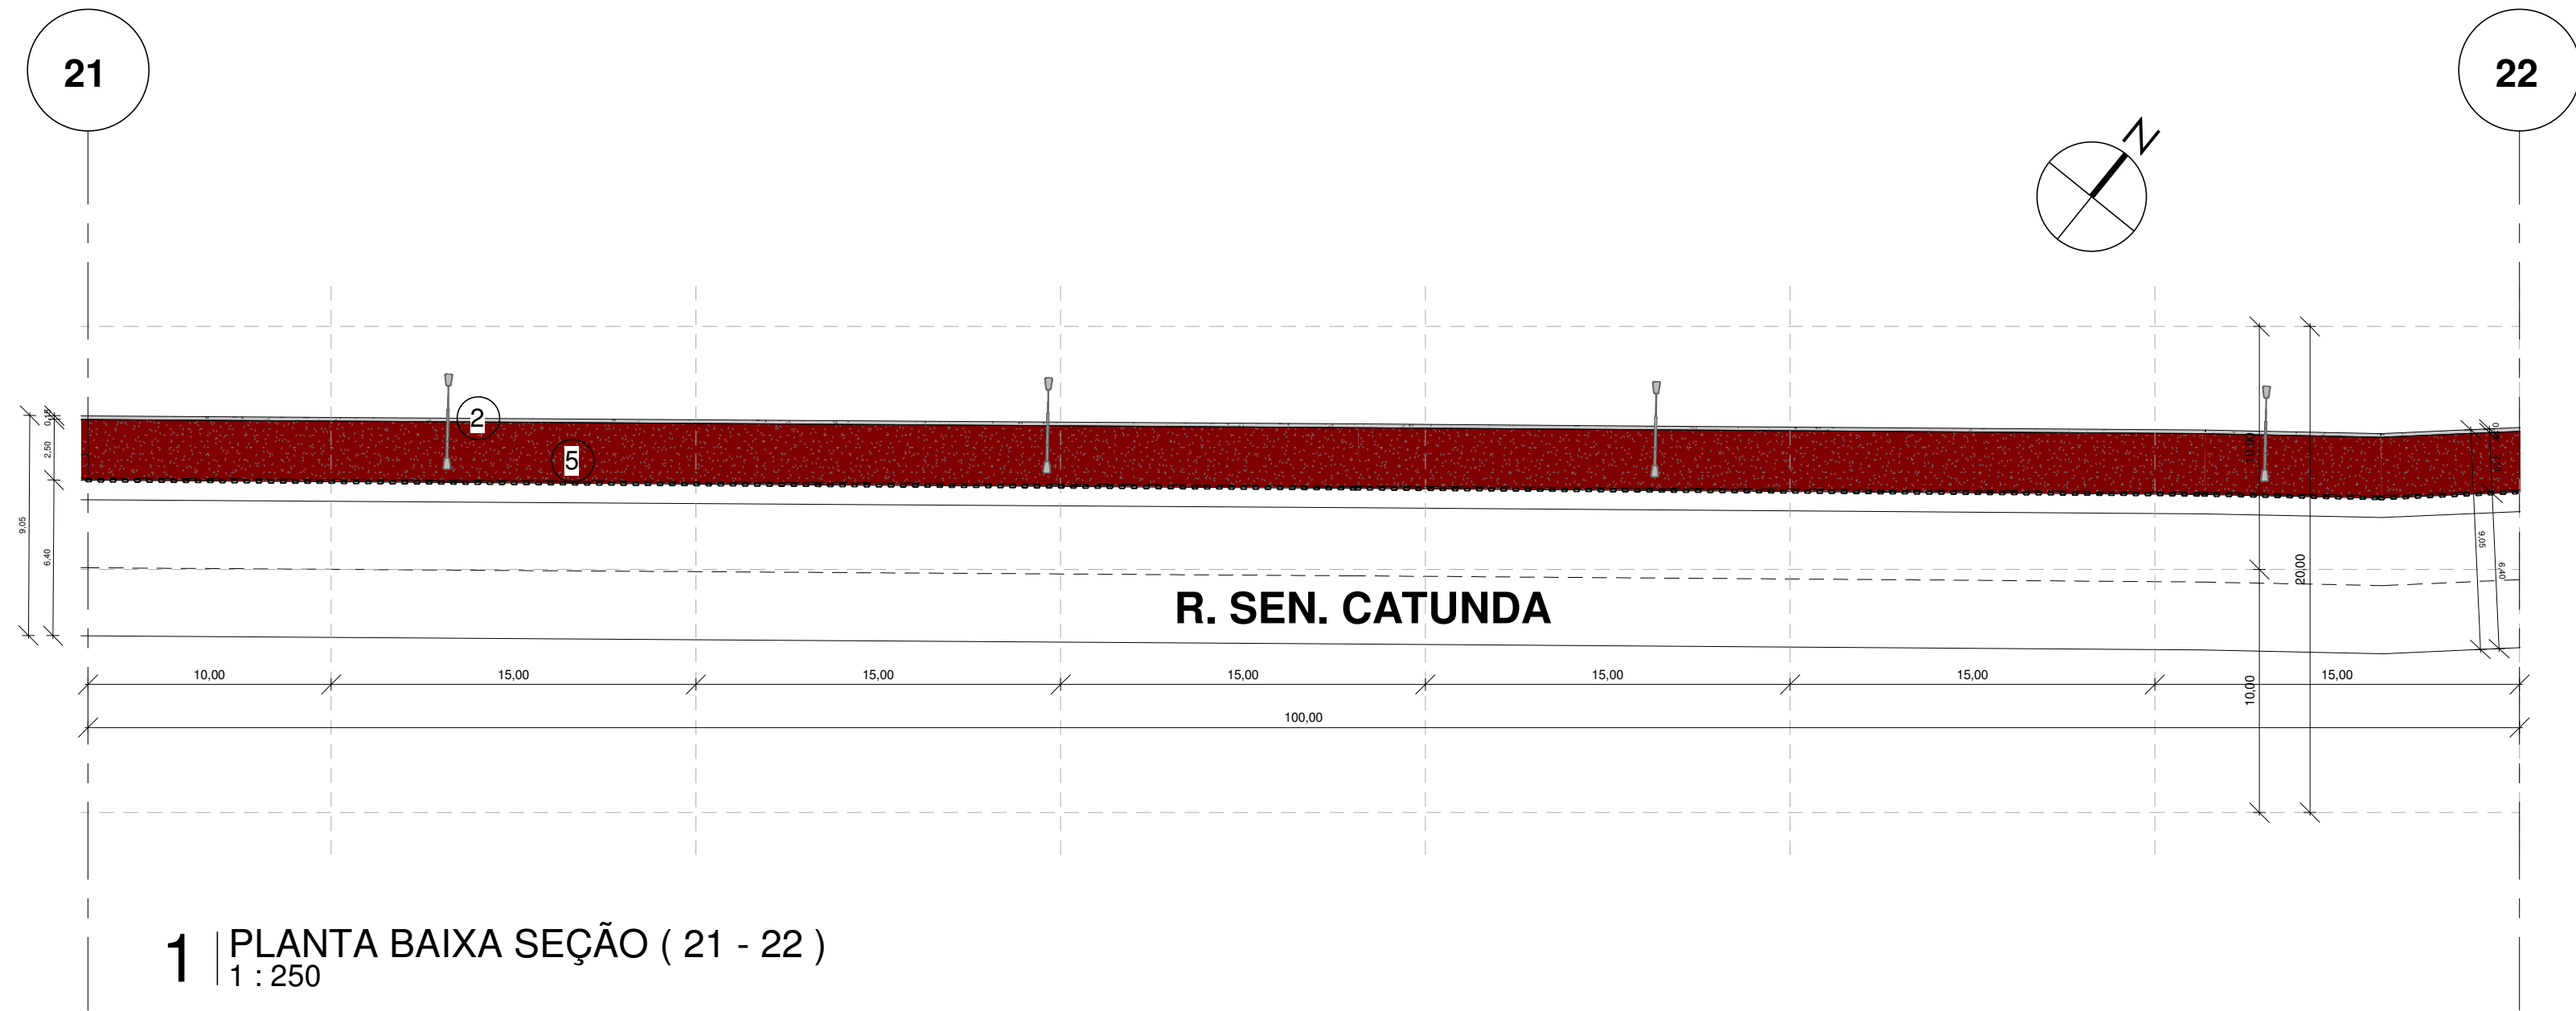

1 PLANTA BAIXA SEÇÃO (21 - 22)
1 : 250

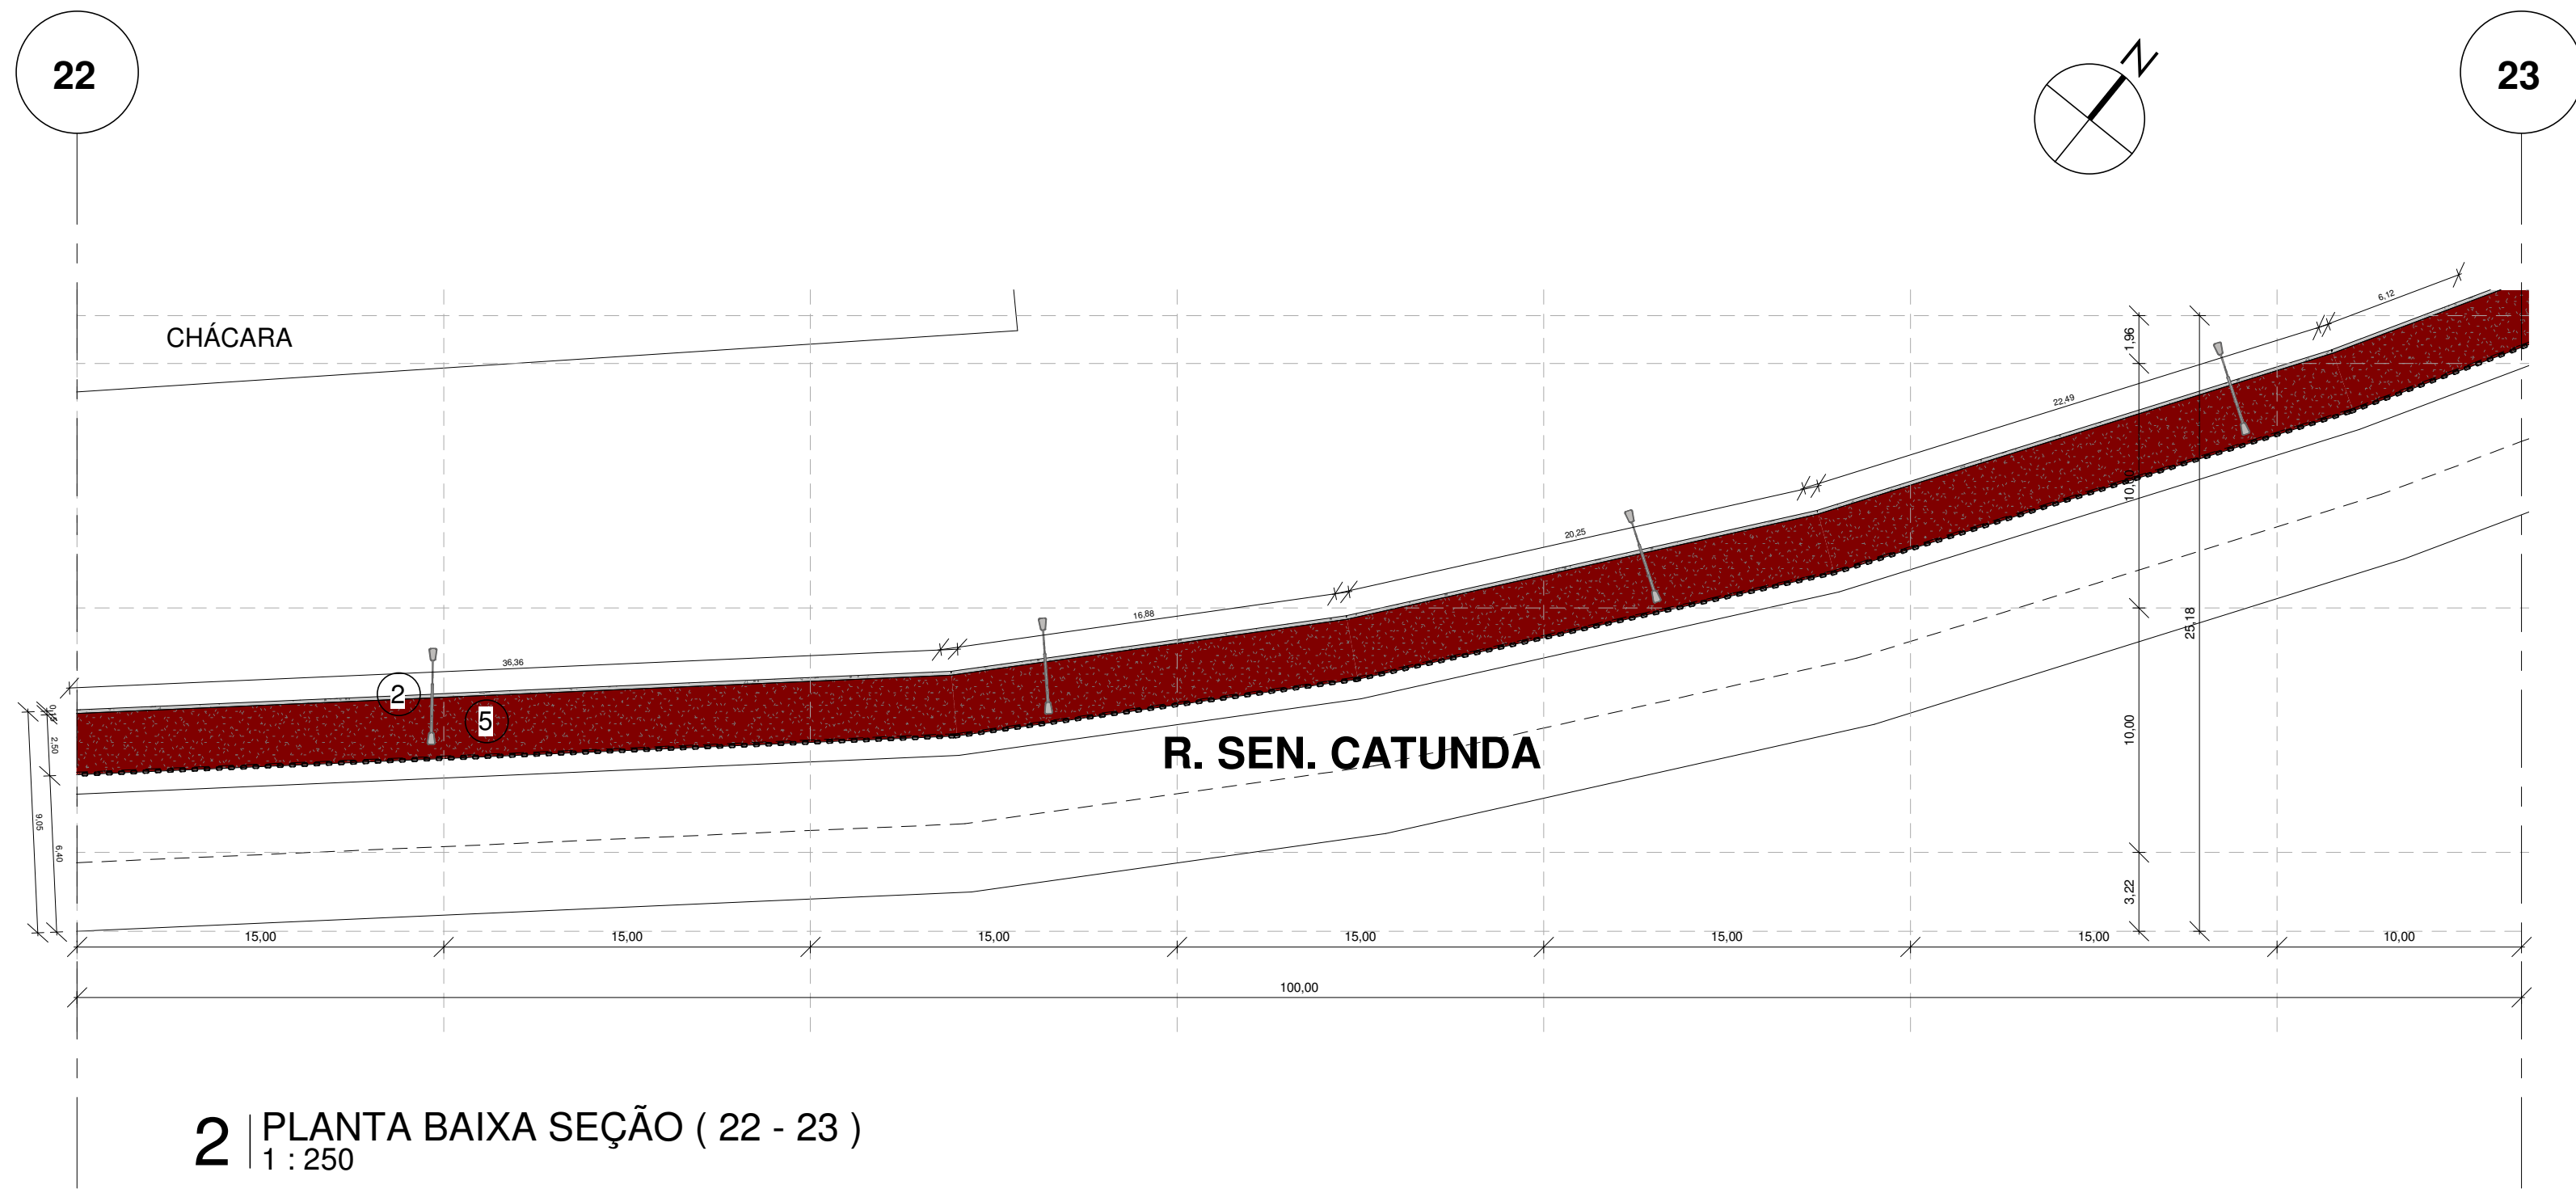


2 PLANTA BAIXA SEÇÃO (22 - 23)
1 : 250

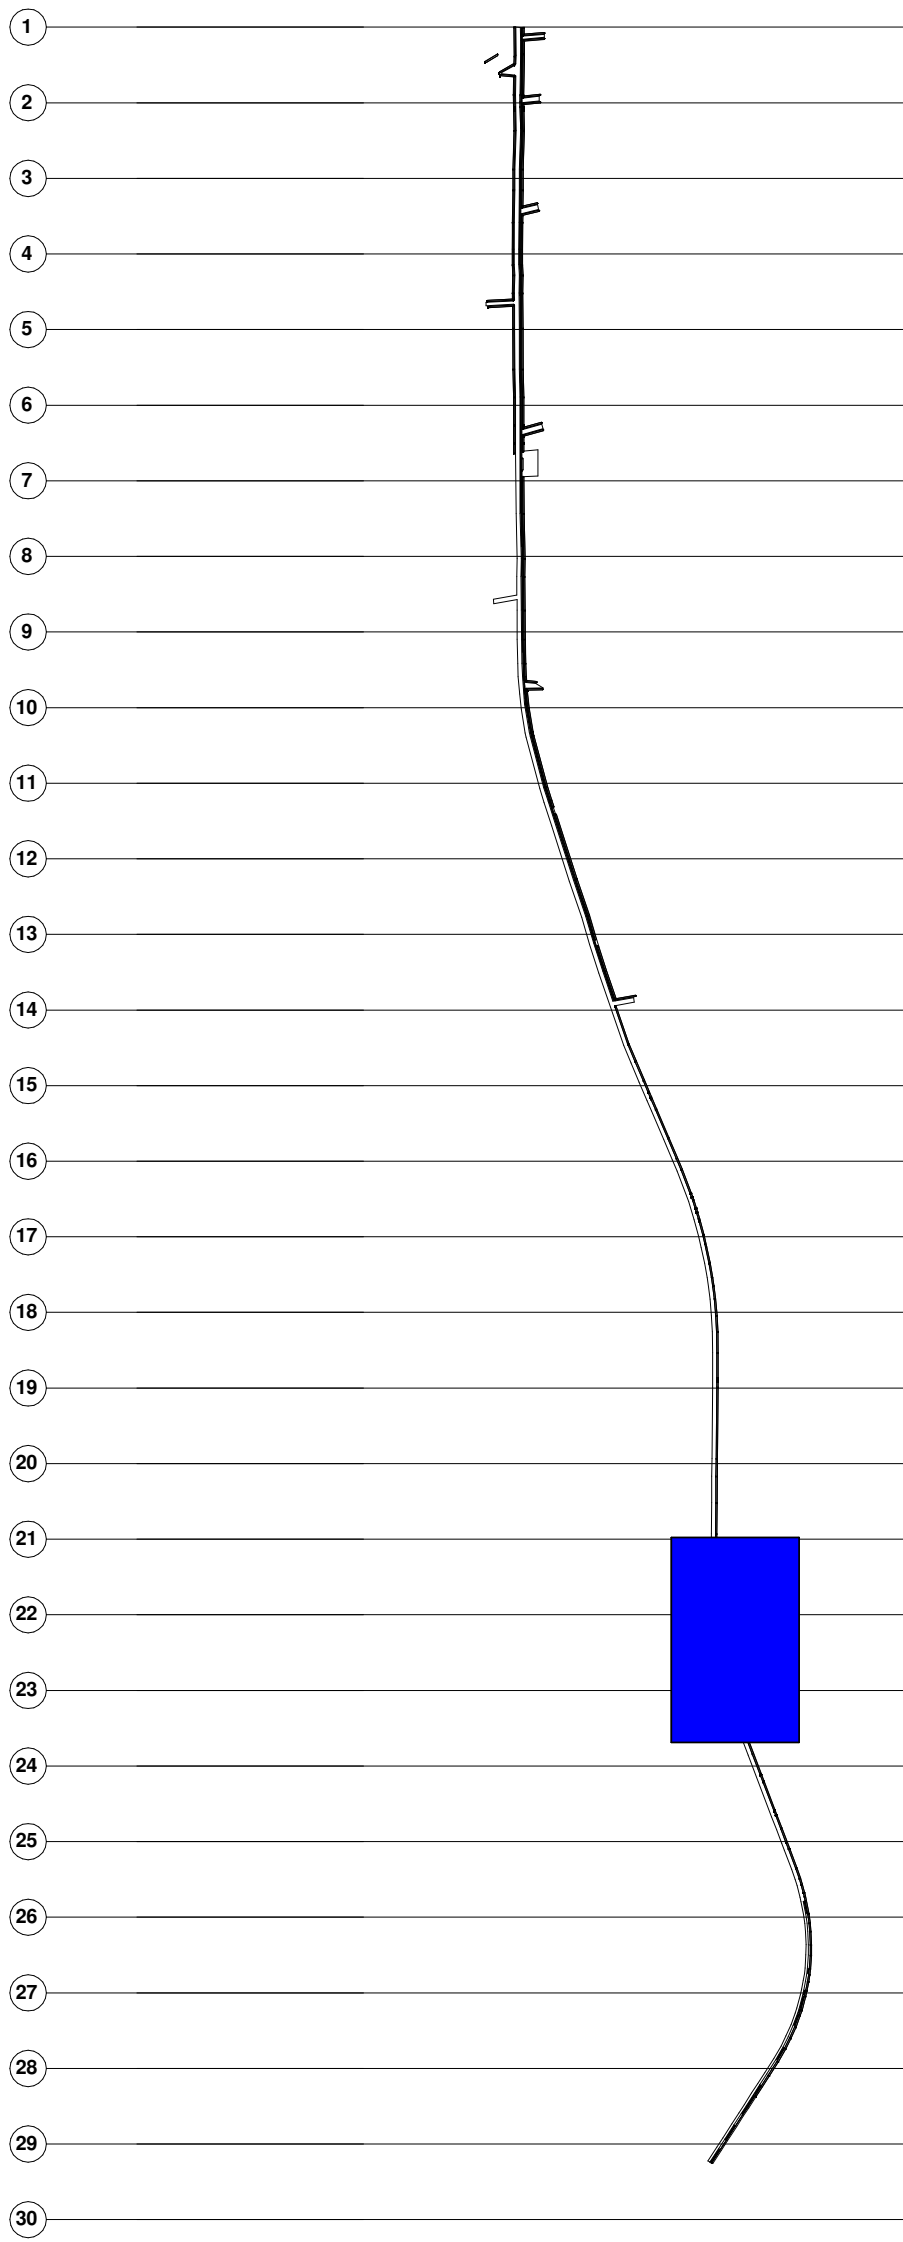

PLANTA
MOSCA

LEGENDA DE DESENHOS

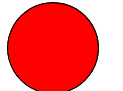

PA - PISO PODOTÁTIL
ALERTA EXTERNO



PD - PISO PODOTÁTIL
DIRECIONAL EXTERNO

TIPO	ESPECIFICAÇÃO	M²
(PD)	PISO DIRECIONAL DE CONCRETO NA COR AMARELA	185,00 m²
(PA)	PISO PODOTÁTIL DE ALERTA DE CONCRETO NA COR VERMELHA	12,00 m²

QUADRO DE ESPECIFICAÇÕES

TIPO	ESPECIFICAÇÃO	ÁREAS/COMP.
X PISO	1. PISO INTERTRAVADO (20X10X6)	3.699,70 M²
	2. MEIO FIO	574,90 M
	3. PISO TÁTIL	185,00 M²
	4. ÁREA DE RAMPAS	64,40 M²
	5. PISO EM ASFALTO NA COR VERMELHA P/ CICLOFAIXA	7.039,28 M²

APROVAÇÃO:

PROPRIETÁRIO	FISCALIZAÇÃO
	Roberto Brigido Coelho Nunes Arquiteto e Urbanista R.N. 245922-1
	PROJETISTA



PREFEITURA MUNICIPAL DE GUARACIABA DO NORTE

DESENHO: 01/01
PRANCHAS: 12/ 15

PROJETO DE URBANIZAÇÃO DO CENTRO DA CIDADE - SAÍDA RERIUTABA


PROJETO ARQUITETÔNICO
PLANTA BAIXA SEÇÕES - 21-22 E 23-24

LOCAL:	GUARACIABA DO NORTE - CEARÁ	ESCALA:	
PROJETISTA:	ROBERTO BRIGIDO COELHO NUNES - ARQUITETO E URBANISTA - CAU Nº A 248366-1	INDICADA:	
PROPRIETÁRIO:	PREFEITURA MUNICIPAL DE GUARACIABA DO NORTE	DATA:	
DESENHISTA:	LUANA NUNES	DEZ/2021	
ARQUIVO:	SAÍDA RERIUTABA.vr		







The logo of Guaracá do Norte is a shield-shaped emblem. At the top is a five-pointed star. The shield is divided into three horizontal sections: a blue top section with a yellow crown, a yellow middle section with the text 'GUARACÁ DO NORTE' in blue, and a green bottom section with five white stars. The shield is flanked by green branches with red berries.

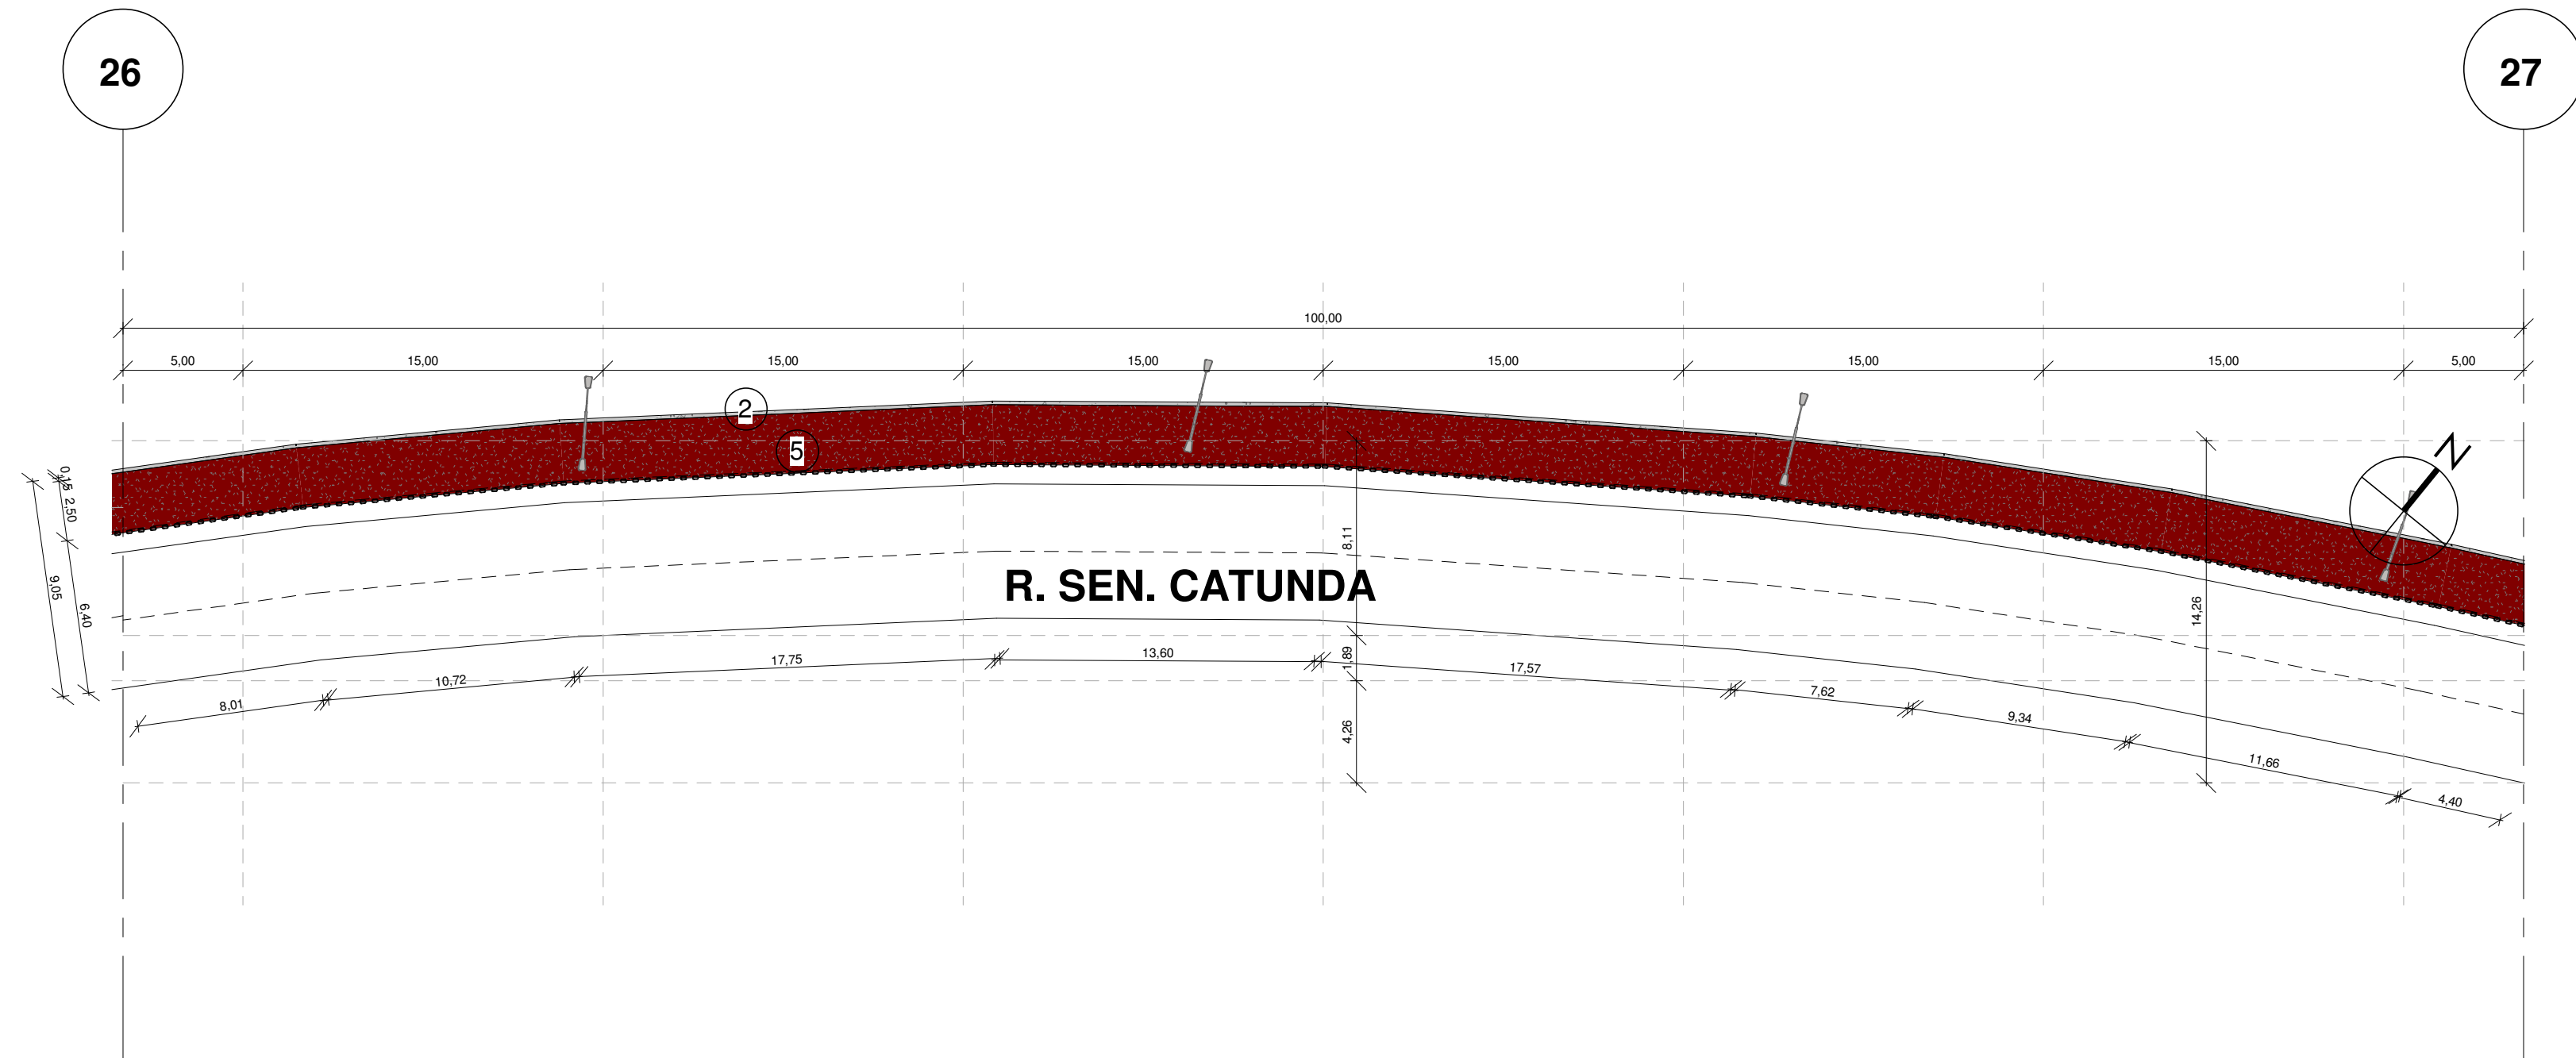

1 | PLANTA BAIXA SEÇÃO (26 - 27)
1 : 250

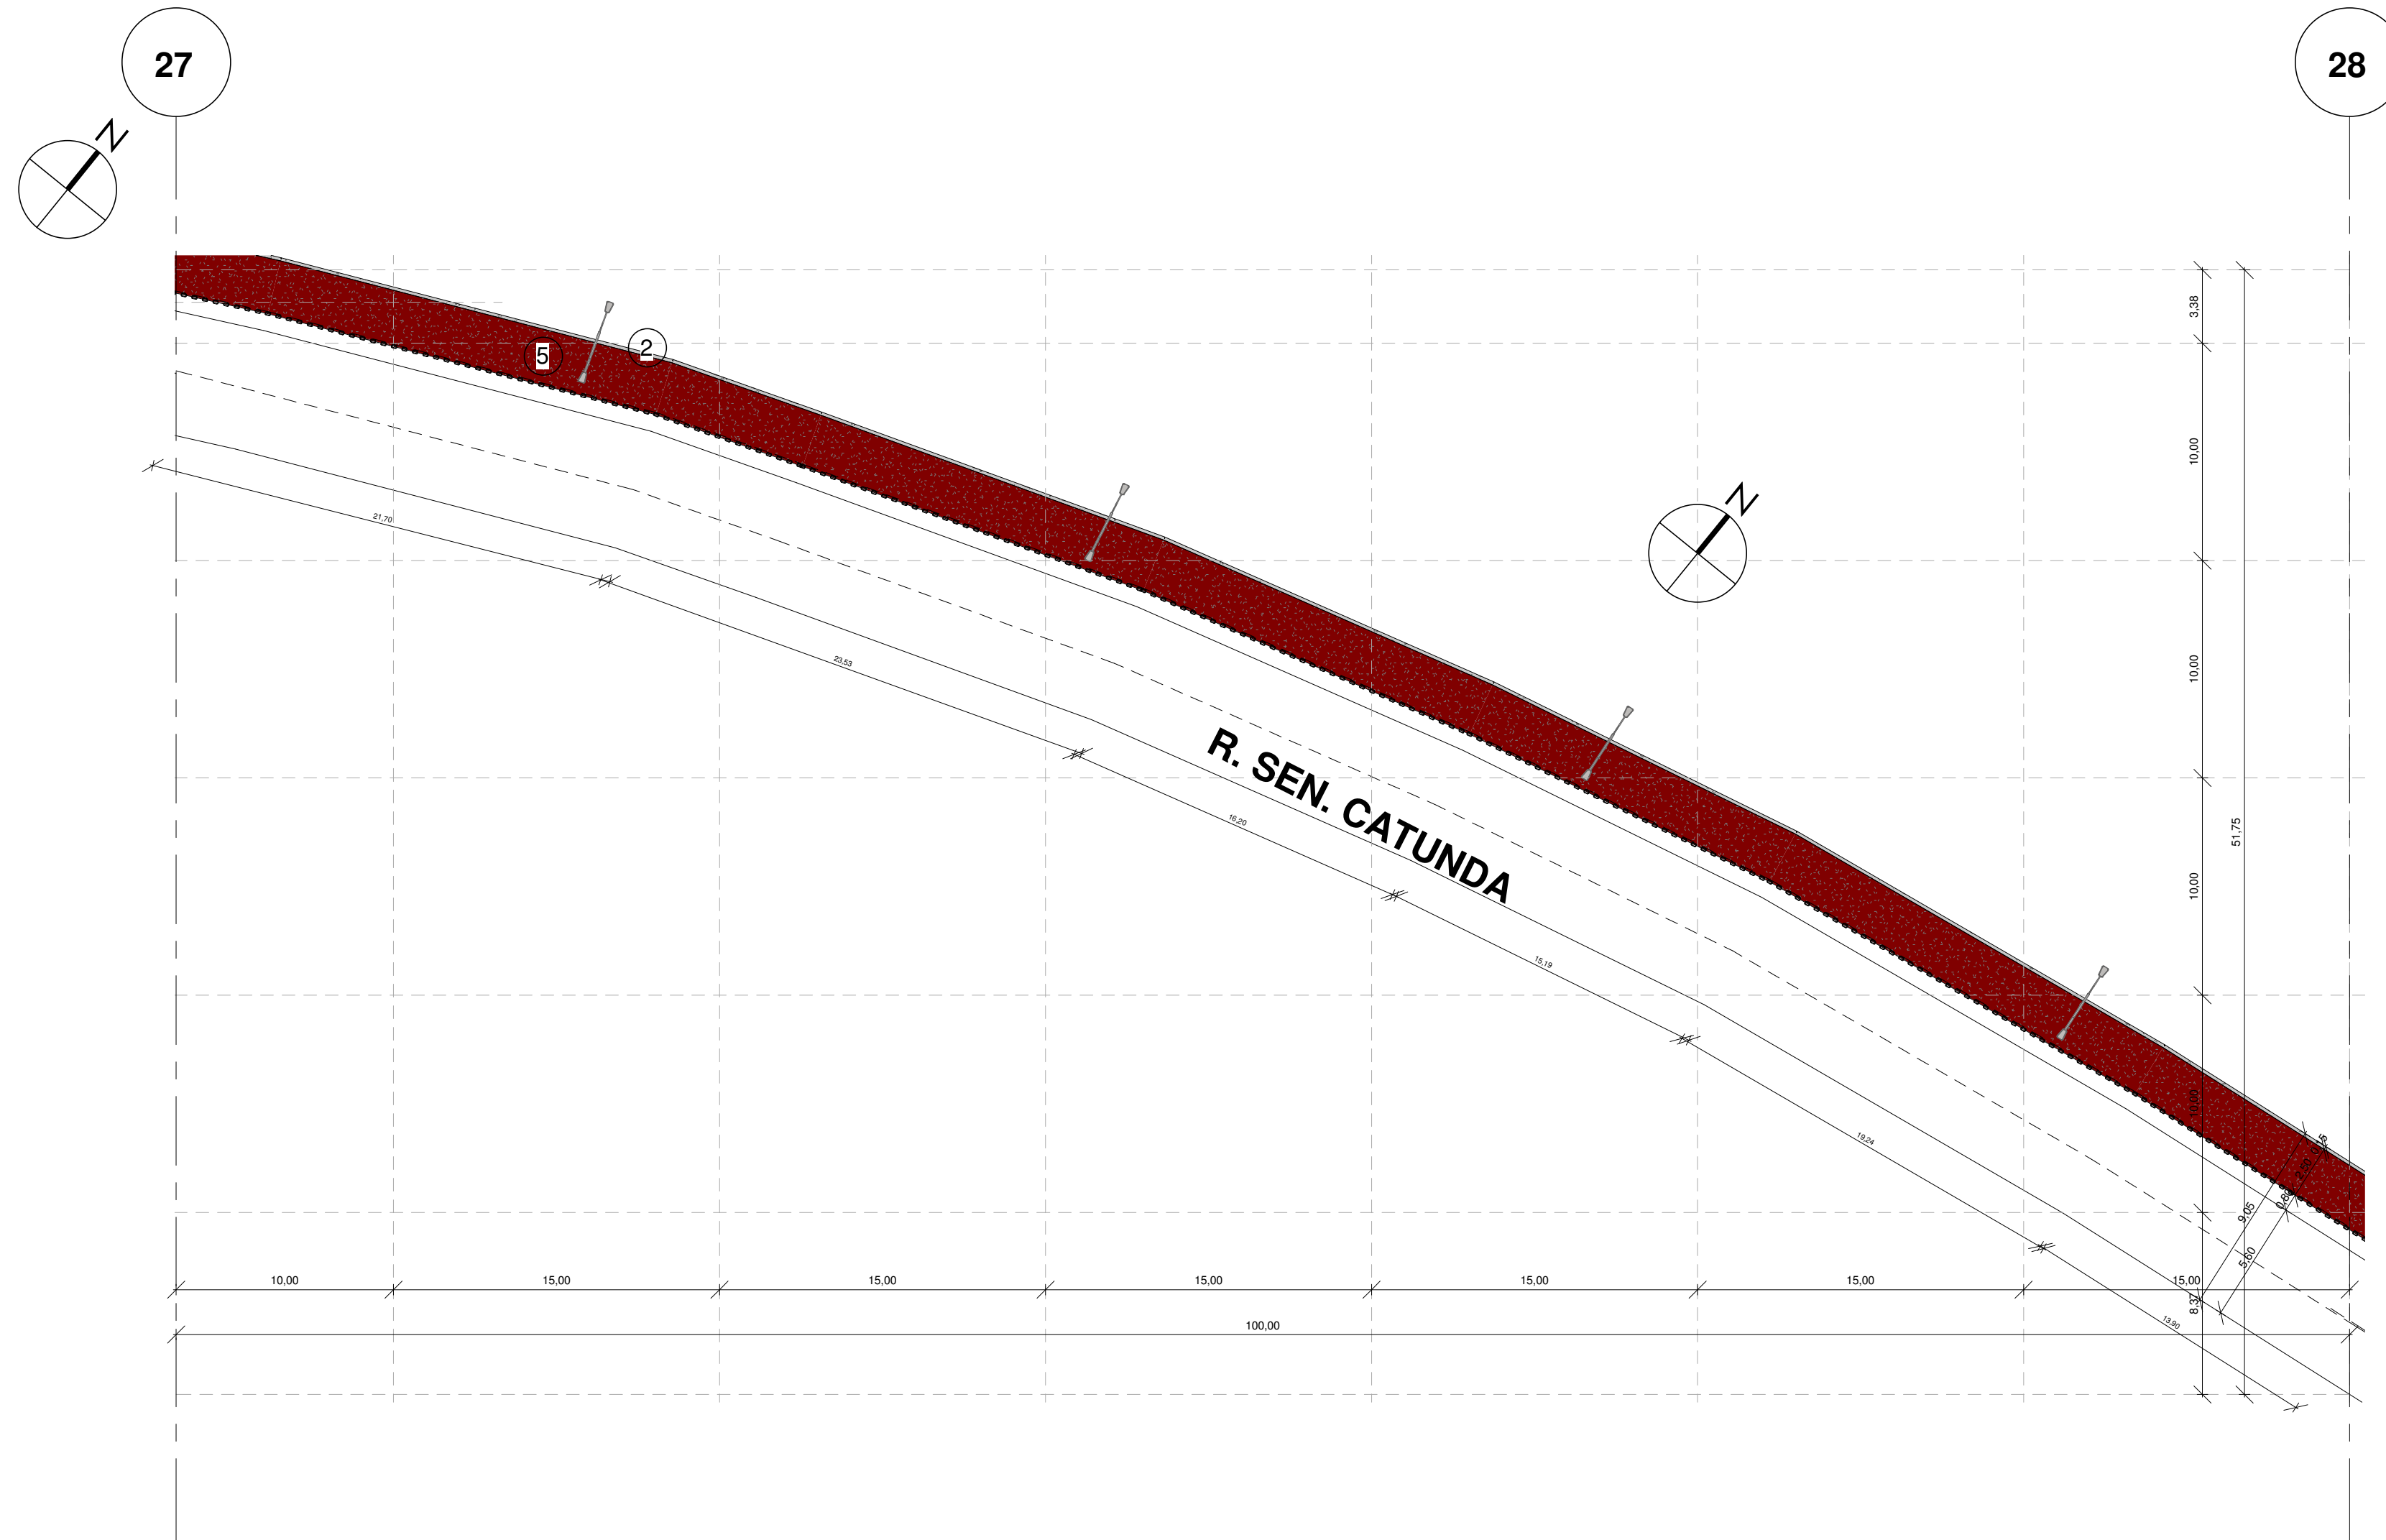

2 | PLANTA BAIXA SEÇÃO (27 - 28)
1 : 250

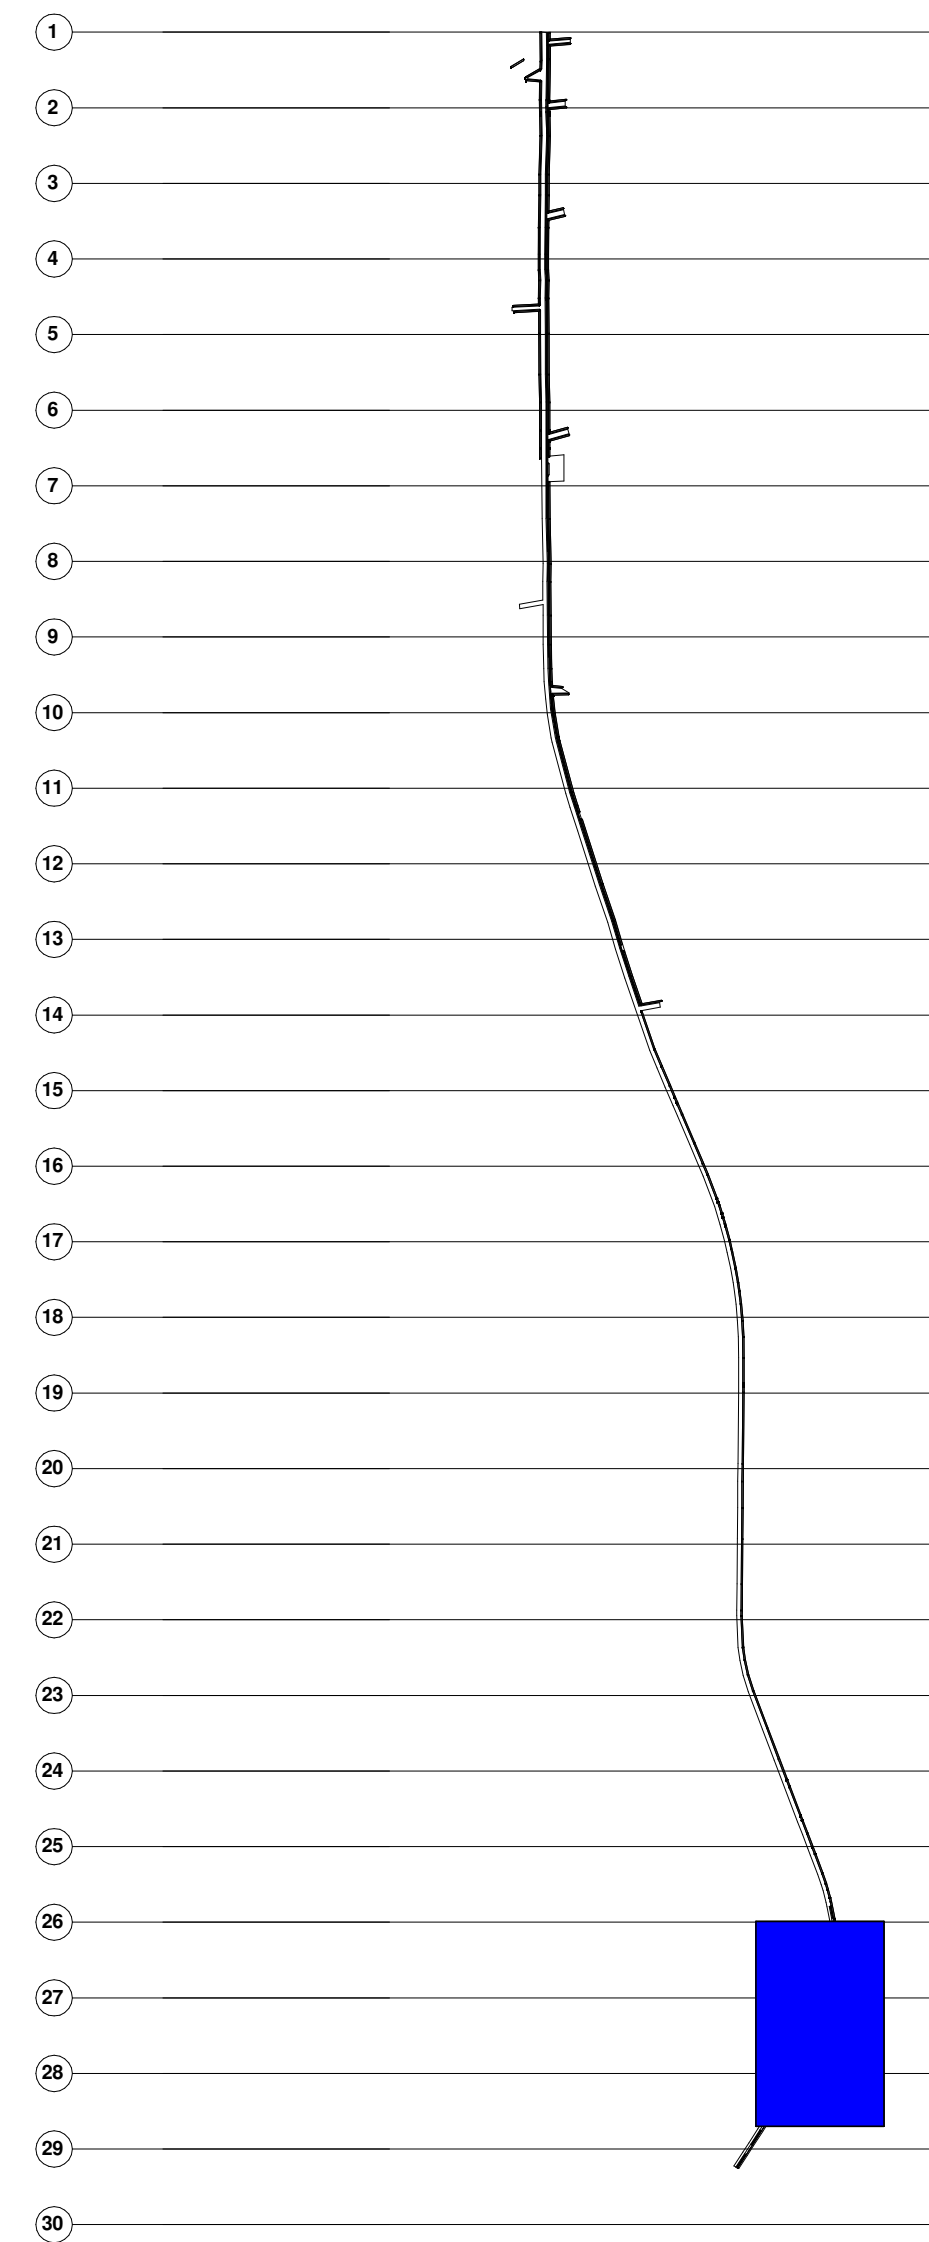

PLANTA
MOSCA

LEGENDA DE DESENHOS



PA - PISO PODOTÁTIL
ALERTA EXTERNO



PD - PISO PODOTÁTIL
DIRECIONAL EXTERNO

TIPO	ESPECIFICAÇÃO	M²
(PD)	PISO DIRECIONAL DE CONCRETO NA COR AMARELA	185,00 m²
(PA)	PISO PODOTÁTIL DE ALERTA DE CONCRETO NA COR VERMELHA	12,00 m²

QUADRO DE ESPECIFICAÇÕES

TIPO	ESPECIFICAÇÃO	ÁREAS/COMP.
X PISO	1. PISO INTERTRAVADO (20X10X6)	3.699,70 M²
	2. MEIO FIO	574,90 M
	3. PISO TÁTIL	185,00 M²
	4. ÁREA DE RAMPAS	64,40 M²
	5. PISO EM ASFALTO NA COR VERMELHA P/ CICLOFAIXA	7.039,28 M²

APROVAÇÃO:

PROPRIETÁRIO

FISCALIZAÇÃO

Roberto Brigido Coelho Nunes
Arquiteto e Urbanista
R.N. 24922-1

PROJETISTA



PREFEITURA MUNICIPAL DE GUARACIABA DO NORTE

DESENHO:

01/01

PRANCHA Nº

14/ 15

PROJETO DE URBANIZAÇÃO DO CENTRO DA CIDADE - SAÍDA RERIUTABA

PROJETO ARQUITETÔNICO


PLANTA BAIXA SEÇÕES - 26-27 E 27-28

LOCAL:	GUARACIABA DO NORTE - CEARÁ	ESCALA:
PROJETISTA:	ROBERTO BRIGIDO COELHO NUNES - ARQUITETO E URBANISTA - CAU Nº A 248366-1	INDICADA
PROPRIETÁRIO:	PREFEITURA MUNICIPAL DE GUARACIABA DO NORTE	DATA:
DESENHISTA:	LUANA NUNES	DEZ/2021
ARQUIVO:	SAÍDA RERIUTABA.vr	





LEGENDA DE DESENHOS

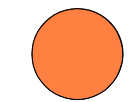

PA - PISO PODOTÁTIL
ALERTA EXTERNO

PD - PISO PODOTÁTIL
DIRECIONAL EXTERNO

QUADRO DE ESPECIFICAÇÕES

APROVAÇÃO:	
_____ PROPRIETÁRIO	_____ FISCALIZAÇÃO
 Roberto Brígido Coelho Nunes Arquiteto e Urbanista CRB 24692-1	
_____ PROJETISTA	

LOCAL: GUARACIABA DO NORTE - CEARÁ			
PROJETISTA:	ROBERTO BRIGIDO COELHO NUNES - ARQUITETO E URBANISTA - CAU Nº A 248566-1	ESCALA:	
PROPRIETÁRIO:	PREFEITURA MUNICIPAL DE GUARACIABA DO NORTE	INDICADA	
DESENHISTA:	LIANA NUNES	DATA:	
ARQUIVO:	SAÍDA REERITUTADA.rvt	DEZ/2021	

