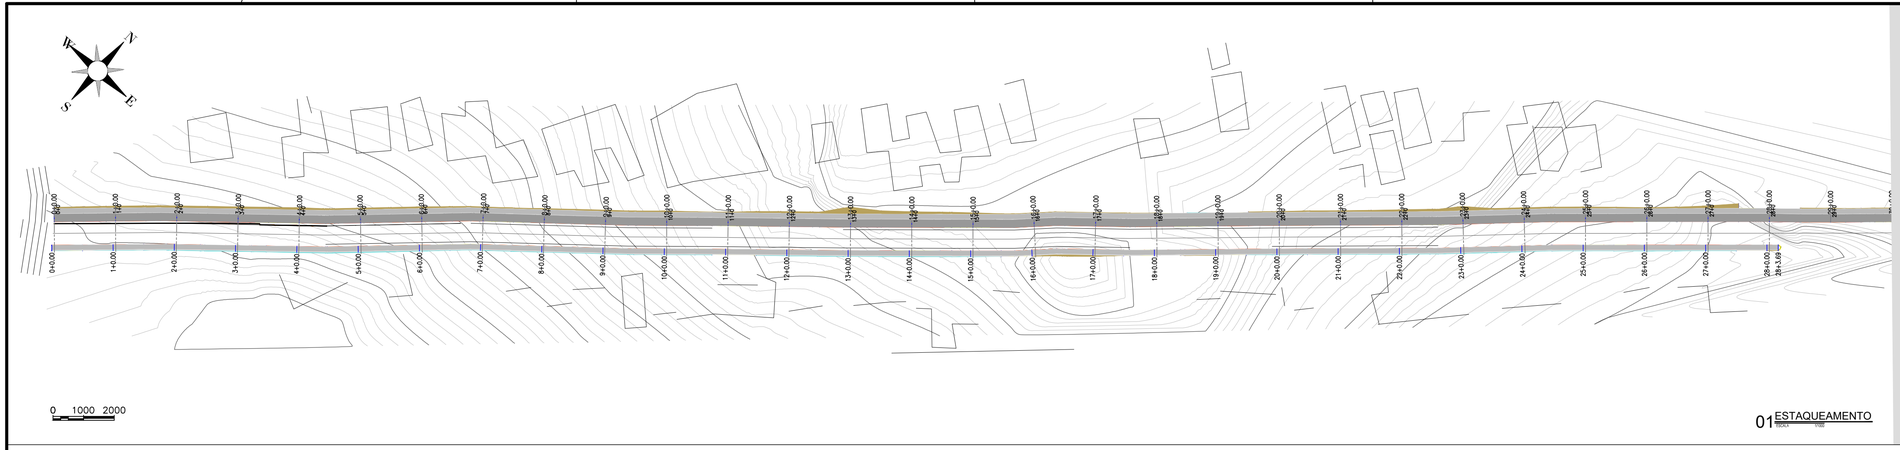

01 ESTAQUEAMENTO

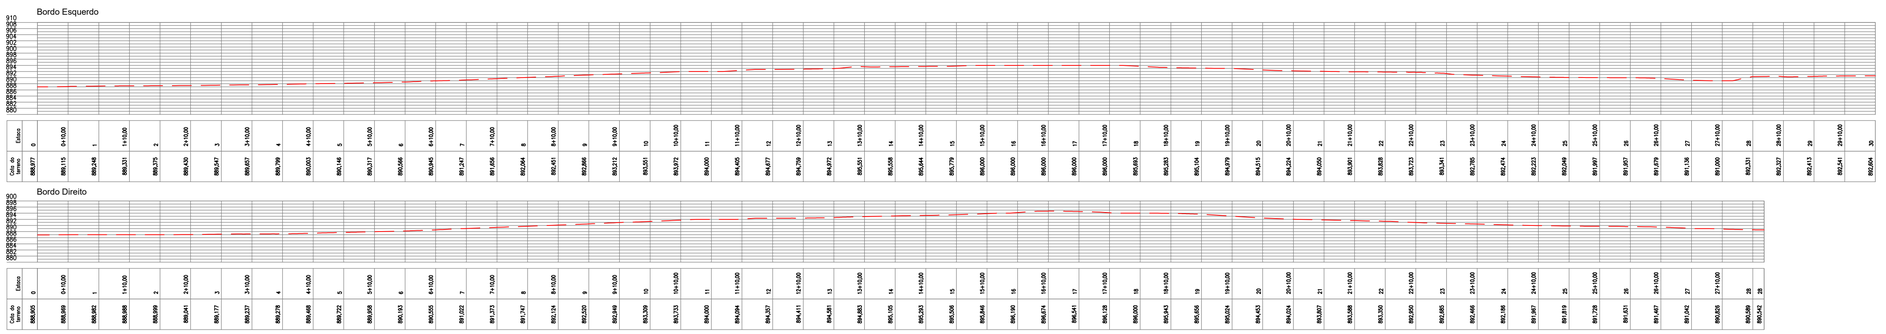

02 PERFIL LONGITUDINAL

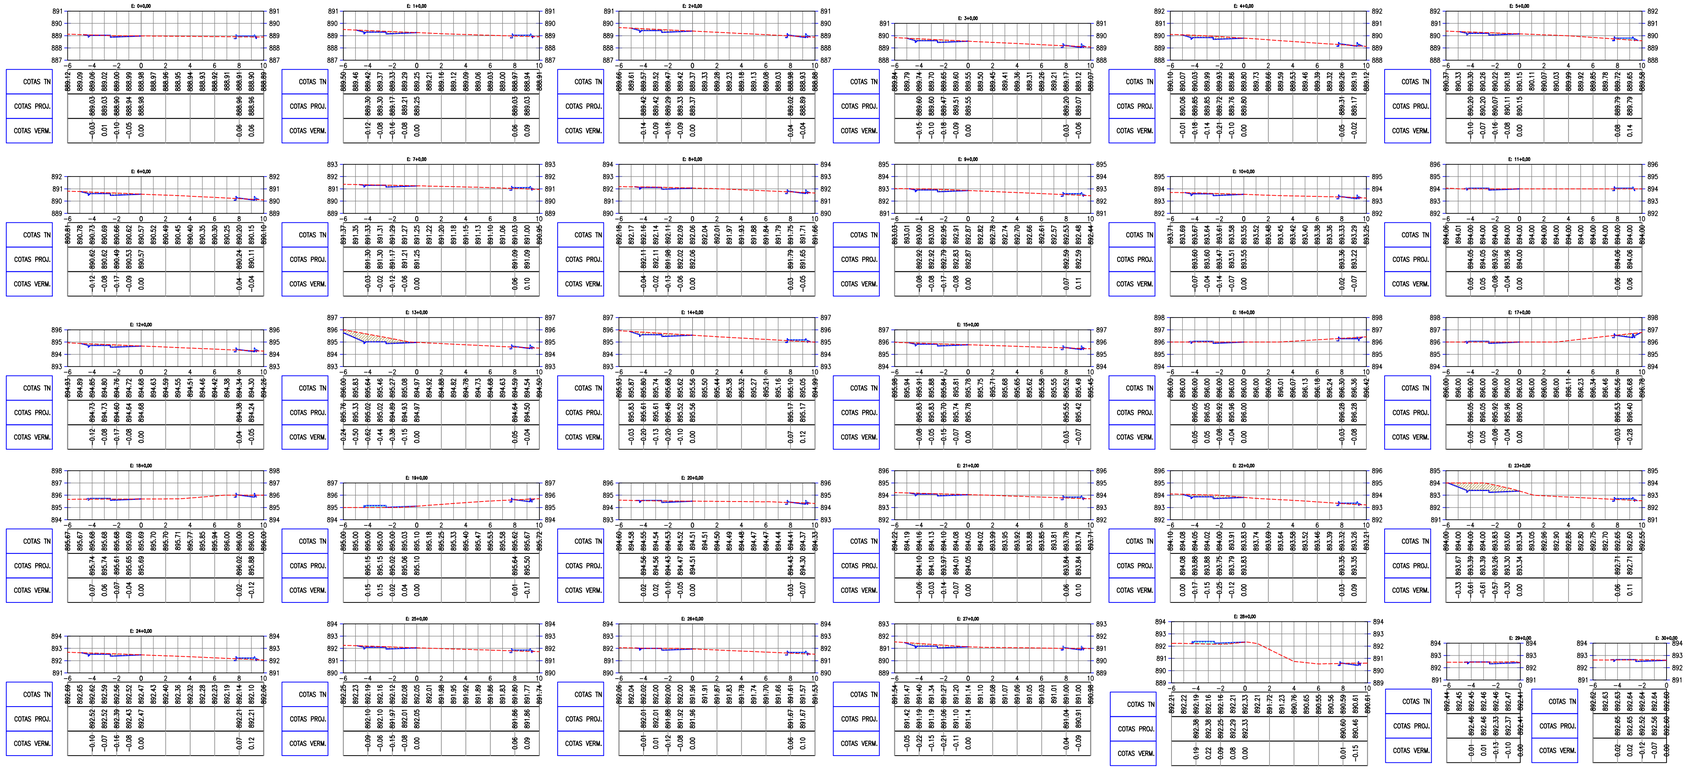

03 SEÇÕES TRANSVERSAIS

APROVAÇÃO:

PROPRIETÁRIO

FISCALIZAÇÃO

PROJETISTA

JOTA BARROS PROJETOS
RUA TABELIÃO JOAQUIM CESÁRIO DE ALTO, 42 FONE: (85) 3232-6956
E-MAIL: contato@jbarrosprojetos.com.br
www.jbarrosprojetos.com.br

PREFEITURA MUNICIPAL DE GUARACIABA DO NORTE		DESENHO: 01/01	PRANCHA Nº: 01/05
PROJETO DE URBANIZAÇÃO E IMPLANTAÇÃO DE CALÇADAS EM DIVERSAS SAÍDAS NO MUNICÍPIO DE GUARACIABA DO NORTE			
PROJETO DE TERRAPLANAGEM - SAÍDA PARA RERIUTABA ESTAQUEAMENTO, PERFIL LONGITUDINAL E SEÇÕES TRANSVERSAIS			
LOCAL:	SEDE DO MUNICÍPIO DE GUARACIABA DO NORTE / CE		
PROJETISTA:	CLÁUDIO JOSÉ QUEIROZ BARROS - ENGº CIVIL - CREA 13.419D-CE	ESCALA:	
PROPRIETÁRIO:	PREFEITURA MUNICIPAL DE GUARACIABA DO NORTE / CE	INDICADA	
DESENHISTA:	ARTHUR MOREIRA	DATA:	
ARQUIVO:	SAIDA RERIUTABA_TERR_R0.DWG	MARÇO/2022	

Governo Municipal

A1

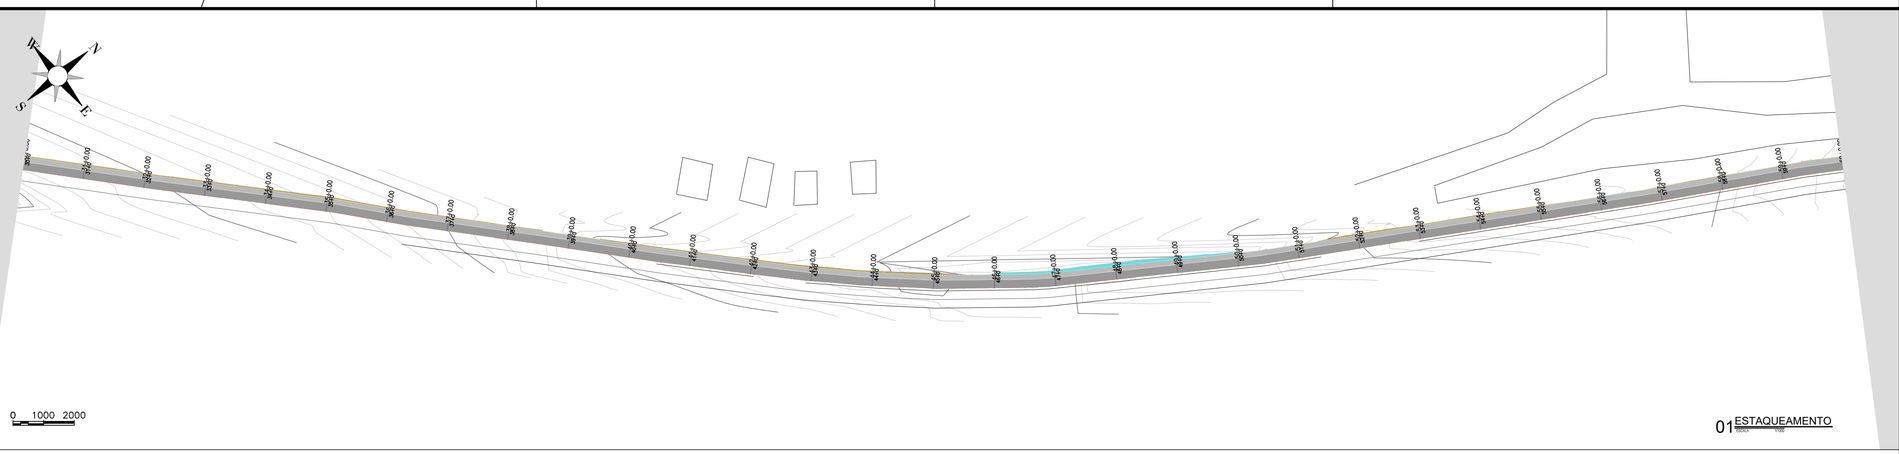

01 ESTAQUEAMENTO
ESCALA: 1/1000

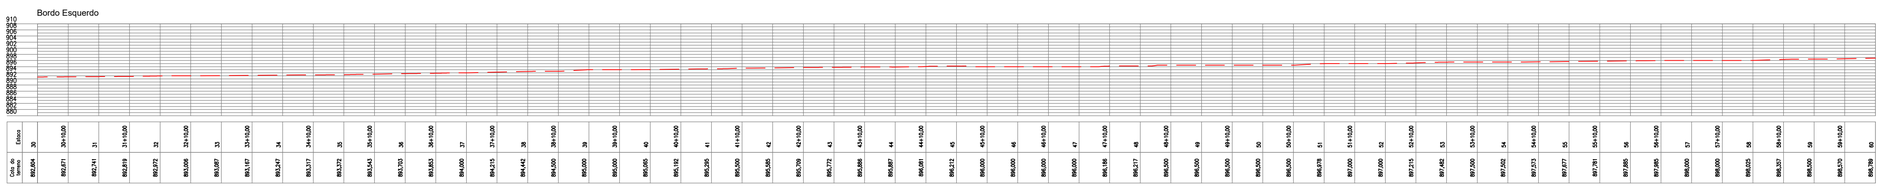

02 PERFIL LONGITUDINAL
ESCALA: HORIZONTAL 1/1000 VERTICAL 1/100

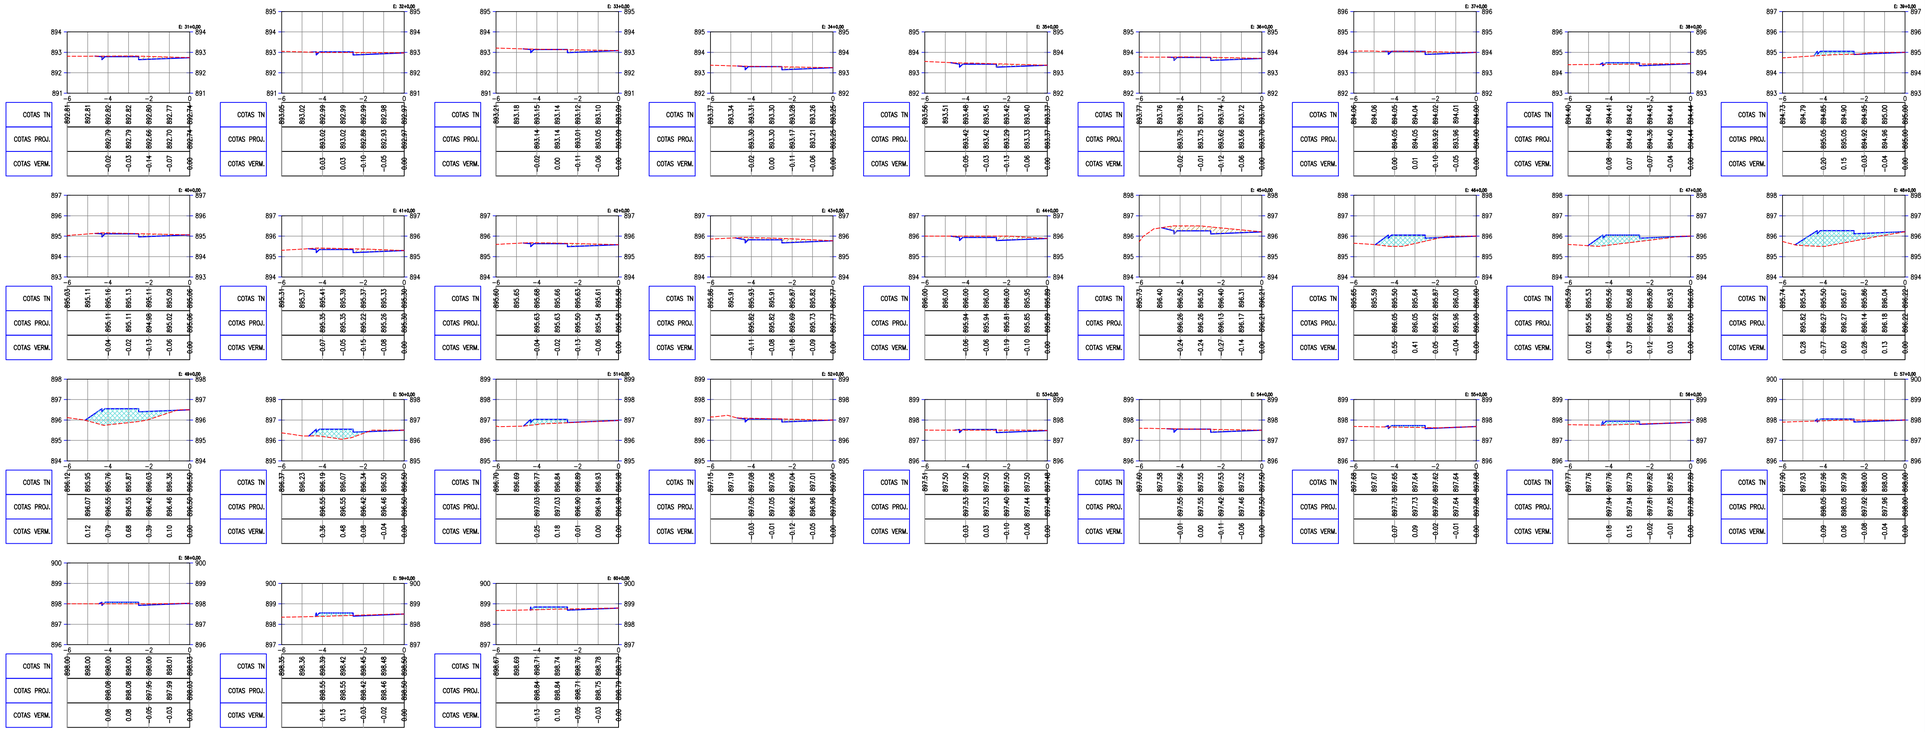

03 SEÇÕES TRANSVERSAIS
ESCALA: HORIZONTAL 1/100 VERTICAL 1/100

APROVAÇÃO:

PROPRIETÁRIO

FISCALIZAÇÃO

JOTA BARROS PROJETOS
Cláudio José Queiroz Barros
Eng.º Civil - CREA 13.419/D-CE
PROJETISTA

JOTA BARROS PROJETOS
RUA TABELIÃO JOAQUIM CUNHA NO. 44,715
FONE: (85) 3222-6956
E-MAIL: contato@jbarrosprojetos.com.br
www.jbarrosprojetos.com.br

PREFEITURA MUNICIPAL DE GUARACIABA DO NORTE

DESENHO: 01/01

PRANCHA Nº: 02/05

PROJETO DE URBANIZAÇÃO E IMPLANTAÇÃO DE CALÇADAS EM DIVERSAS SAÍDAS NO MUNICÍPIO DE GUARACIABA DO NORTE

PROJETO DE TERRAPLANAGEM - SAÍDA PARA RERIUTABA
ESTAQUEAMENTO, PERFIL LONGITUDINAL E SEÇÕES TRANSVERSAIS

LOCAL:	SEDE DO MUNICÍPIO DE GUARACIABA DO NORTE / CE		
PROJETISTA:	CLÁUDIO JOSÉ QUEIROZ BARROS - ENGº CIVIL - CREA 13.419/D-CE	ESCALA:	
PROPRIETÁRIO:	PREFEITURA MUNICIPAL DE GUARACIABA DO NORTE / CE	INDICADA	
DESENHISTA:	ARTHUR MOREIRA	DATA:	
ARQUIVO:	SAIDA RERIUTABA_TERR_R0.DWG	MARÇO/2022	

Governo Municipal

A1

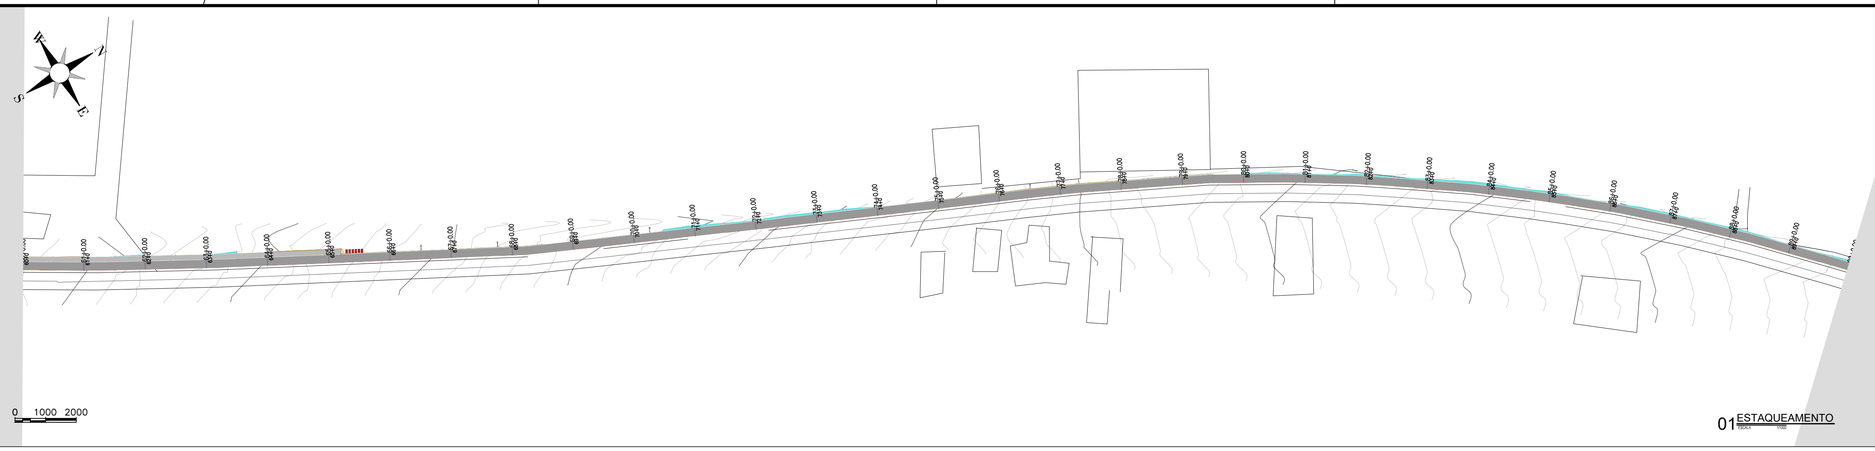

01 ESTAQUEAMENTO
ESCALA: 1/1000

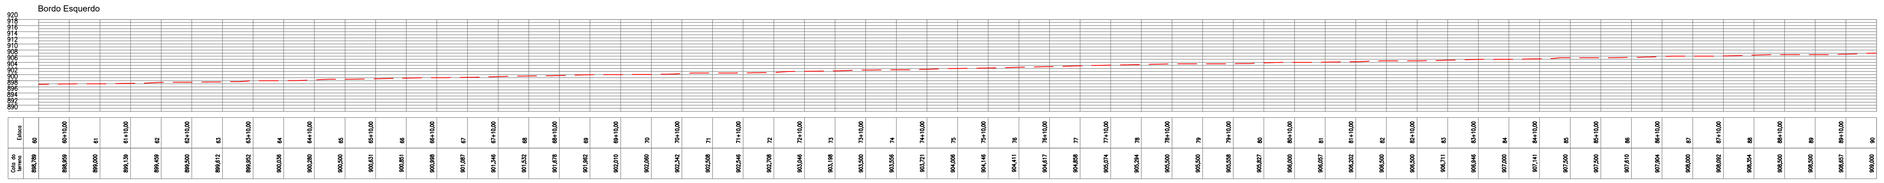

02 PERFIL LONGITUDINAL
ESCALA: HORIZONTAL 1/1000 VERTICAL 1/100

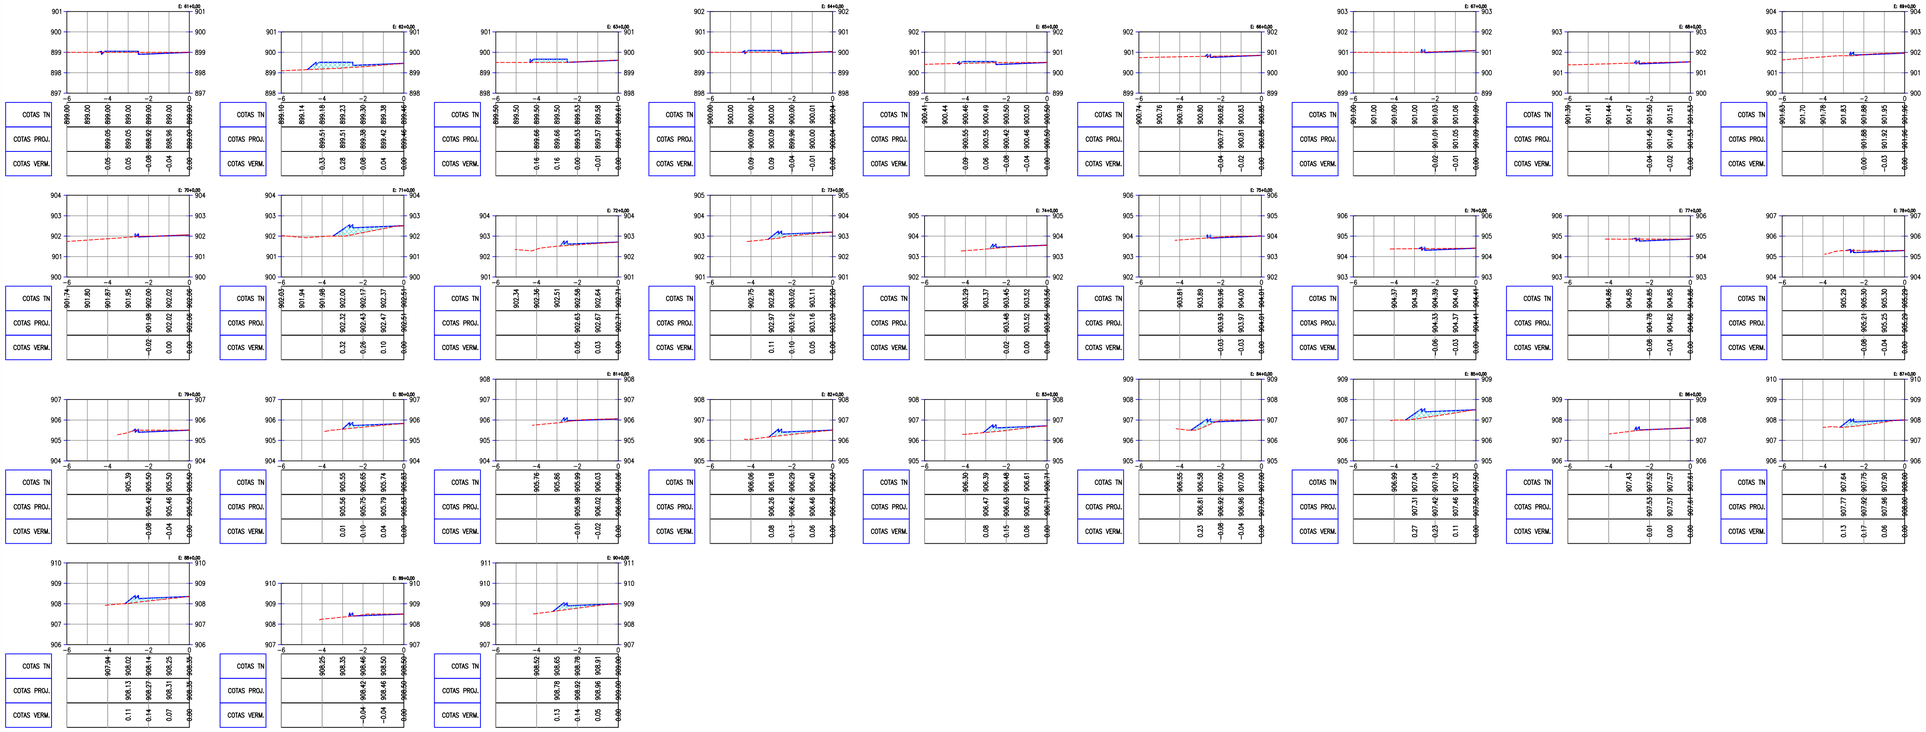

03 SEÇÕES TRANSVERSAIS
ESCALA: HORIZONTAL 1/100 VERTICAL 1/100

APROVAÇÃO:

PROPRIETÁRIO

FISCALIZAÇÃO

PROJETISTA

JOTA BARROS PROJETOS
RUA TABELIÃO JOAQUIM CELESTINO, Nº 715
FONE: (85) 3222-6956
E-MAIL: contato@jbarrosprojetos.com.br
www.jbarrosprojetos.com.br

PREFEITURA MUNICIPAL DE GUARACIABA DO NORTE

DESENHO: 01/01 | PRANCHA Nº: 03/05

PROJETO DE URBANIZAÇÃO E IMPLANTAÇÃO DE CALÇADAS EM DIVERSAS SAÍDAS NO MUNICÍPIO DE GUARACIABA DO NORTE

PROJETO DE TERRAPLANAGEM - SAÍDA PARA RERIUTABA

ESTAQUEAMENTO, PERFIL LONGITUDINAL E SEÇÕES TRANSVERSAIS

LOCAL:	SEDE DO MUNICÍPIO DE GUARACIABA DO NORTE / CE		
PROJETISTA:	CLÁUDIO JOSÉ QUEIROZ BARROS - ENGº CIVIL - CREA 13.419D-CE	ESCALA:	
PROPRIETÁRIO:	PREFEITURA MUNICIPAL DE GUARACIABA DO NORTE / CE	INDICADA	
DESENHISTA:	ARTHUR MOREIRA	DATA:	
ARQUIVO:	SAIDA RERIUTABA_TERR_R0.DWG	MARÇO/2022	

Governo Municipal

A1

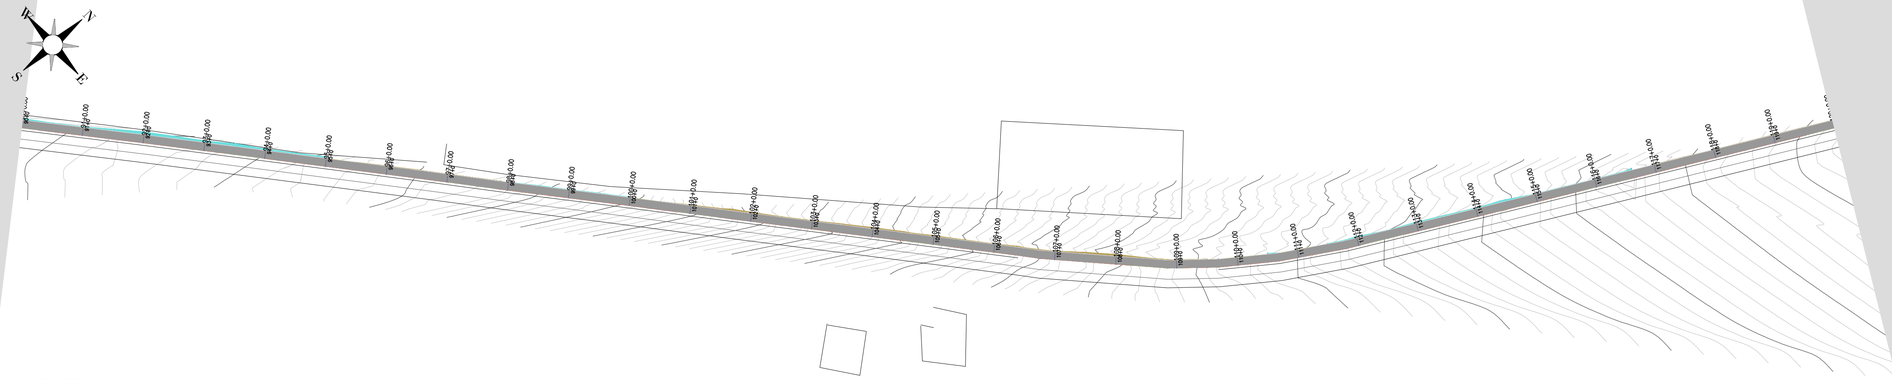

01 ESTAQUEAMENTO
ESCALA - HORIZONTAL

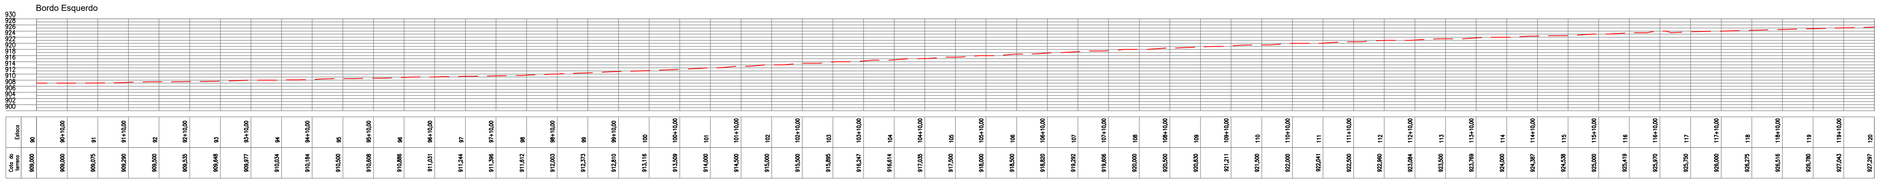

02 PERFIL LONGITUDINAL
ESCALA - HORIZONTAL

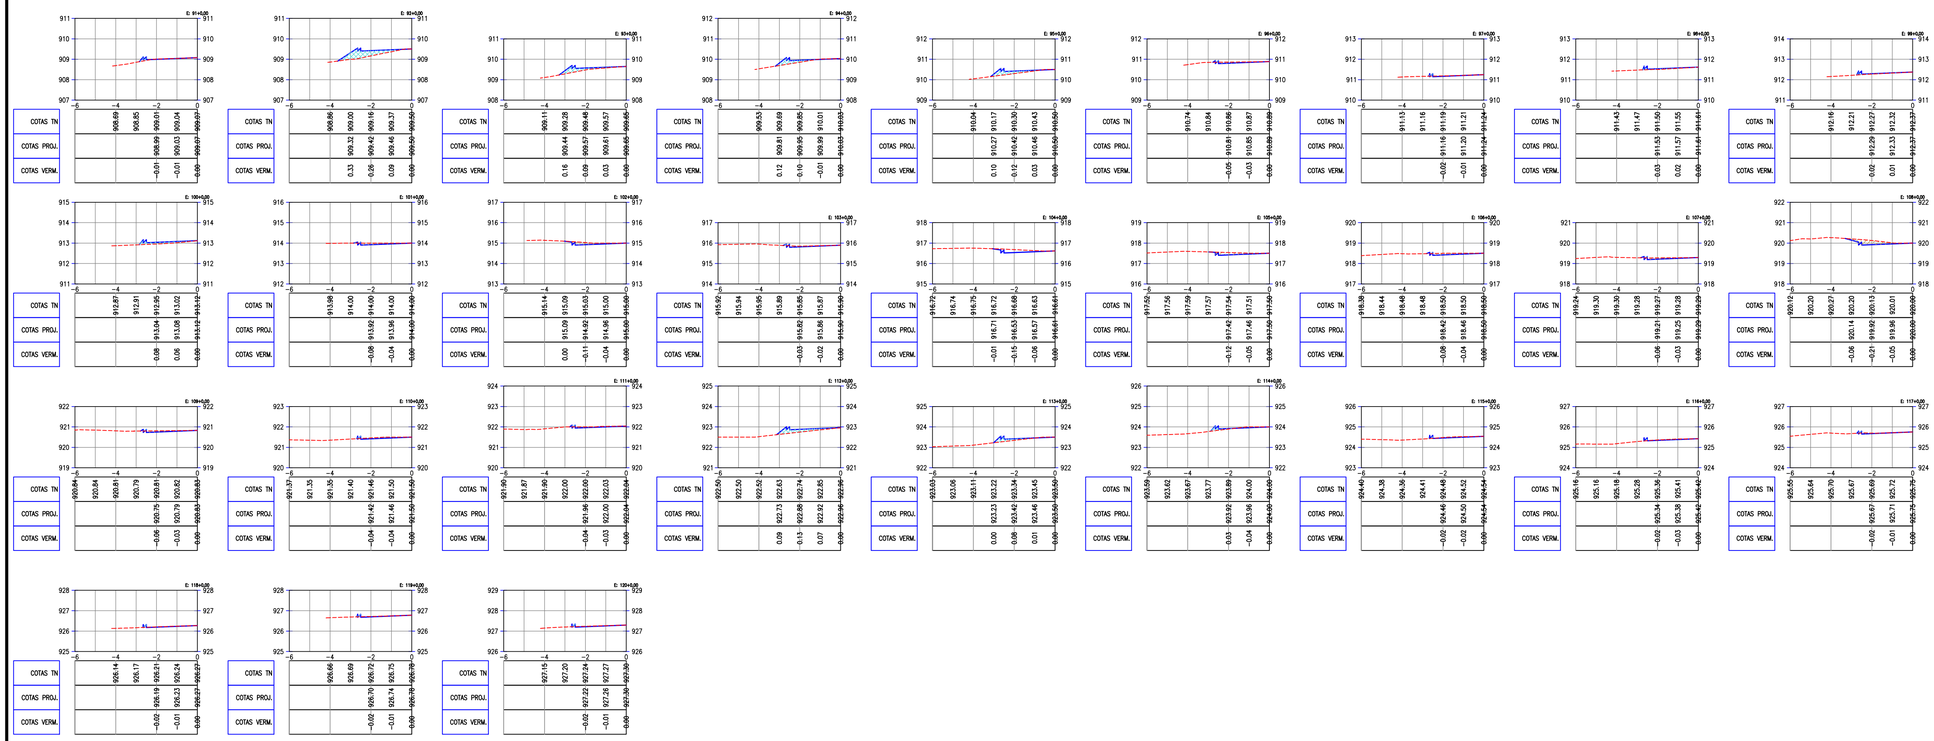

03 SEÇÕES TRANSVERSAIS
ESCALA - HORIZONTAL E VERTICAL

APROVAÇÃO:

PROPRIETÁRIO

FISCALIZAÇÃO

JOTA BARROS PROJETOS
Cláudio José Queiroz Barros
Eng. Civil - CREA 13.419/D-CE

PROJETISTA

JOTA BARROS PROJETOS
RUA TABELIÃO JOAQUIM CESÁRIO DE ALTO, 1000 - (85) 3222-6956
E-MAIL: contato@jbarrosprojetos.com.br
www.jbarrosprojetos.com.br

PREFEITURA MUNICIPAL DE GUARACIABA DO NORTE

DESENHO: 01/01

PRANCHA Nº: 04/05

PROJETO DE URBANIZAÇÃO E IMPLANTAÇÃO DE CALÇADAS EM DIVERSAS SAÍDAS NO MUNICÍPIO DE GUARACIABA DO NORTE

PROJETO DE TERRAPLANAGEM - SAÍDA PARA RERIUTABA
ESTAQUEAMENTO, PERFIL LONGITUDINAL E SEÇÕES TRANSVERSAIS

LOCAL:	SEDE DO MUNICÍPIO DE GUARACIABA DO NORTE / CE		
PROJETISTA:	CLÁUDIO JOSÉ QUEIROZ BARROS - ENGº CIVIL - CREA 13.419D-CE	ESCALA:	
PROPRIETÁRIO:	PREFEITURA MUNICIPAL DE GUARACIABA DO NORTE / CE	INDICADA	
DESENHISTA:	ARTHUR MOREIRA	DATA:	
ARQUIVO:	SAIDA RERIUTABA_TERR_R0.DWG	MARÇO/2022	

Governo Municipal

A1

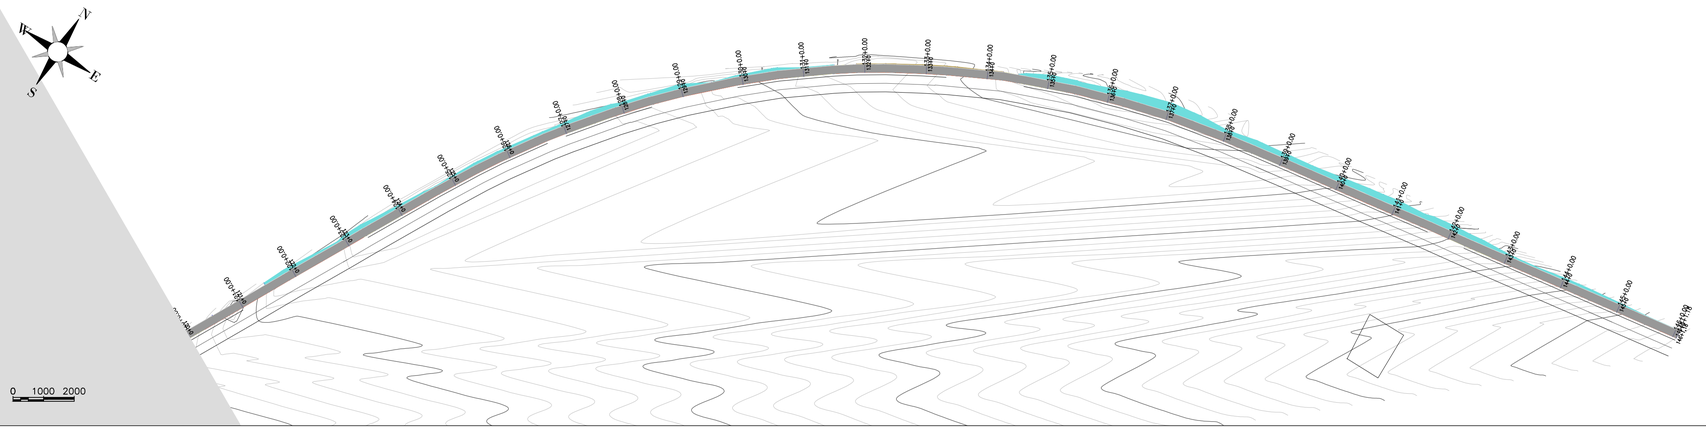

01 ESTAQUEAMENTO
ESCALA: 1/2000

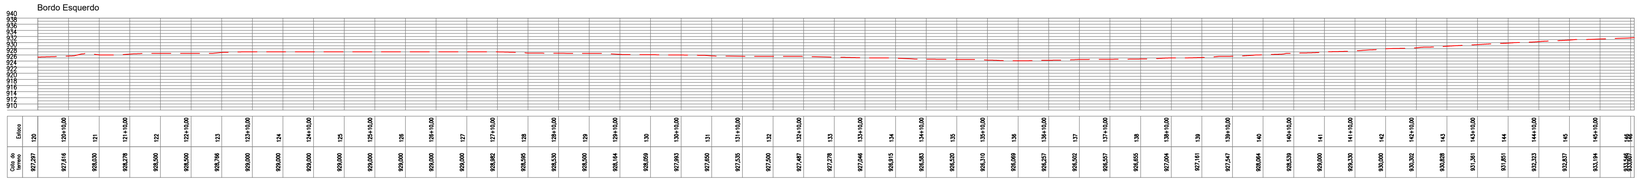

02 PERFIL LONGITUDINAL
ESCALA: HORIZONTAL 1/1000 VERTICAL 1/100

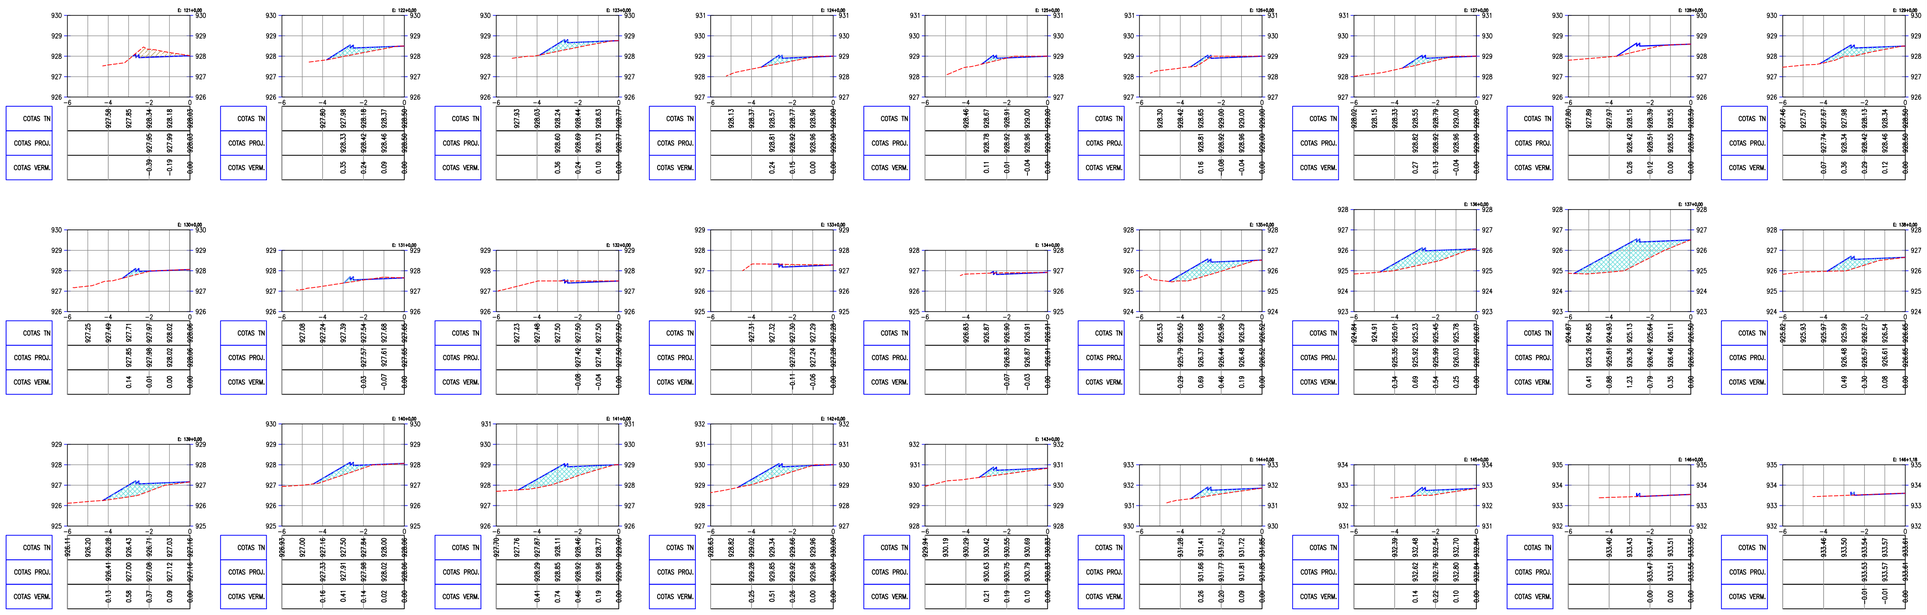

03 SEÇÕES TRANSVERSAIS
ESCALA: HORIZONTAL 1/100 VERTICAL 1/100

APROVAÇÃO:

PROPRIETÁRIO

FISCALIZAÇÃO

JOTA BARROS PROJETOS
Cláudio José Queiroz Barros
Eng° Civil - CREA 13.419D-CE

PROJETISTA

JOTA BARROS PROJETOS
PLP, TABELIÃO JOSUAN COELHO DE ALTO, 6C/10
FONE: (85) 3222-6956
E-MAIL: contato@jbarrosprojetos.com.br
www.jbarrosprojetos.com.br

PREFEITURA MUNICIPAL DE GUARACIABA DO NORTE

DESENHO: 01/01

PRANCHA Nº: 05/05

PROJETO DE URBANIZAÇÃO E IMPLANTAÇÃO DE CALÇADAS EM DIVERSAS SAÍDAS NO MUNICÍPIO DE GUARACIABA DO NORTE

PROJETO DE TERRAPLANAGEM - SAÍDA PARA RERIUTABA

ESTAQUEAMENTO, PERFIL LONGITUDINAL E SEÇÕES TRANSVERSAIS

LOCAL:	SEDE DO MUNICÍPIO DE GUARACIABA DO NORTE / CE		
PROJETISTA:	CLÁUDIO JOSÉ QUEIROZ BARROS - ENGº CIVIL - CREA 13.419D-CE	ESCALA:	
PROPRIETÁRIO:	PREFEITURA MUNICIPAL DE GUARACIABA DO NORTE / CE	INDICADA	
DESENHISTA:	ARTHUR MOREIRA	DATA:	
ARQUIVO:	SAIDA RERIUTABA_TERR_R0.DWG	MARÇO/2022	

Governo Municipal

A1