

Diagrama de uma pista de rolamento com 3,00 m de largura, dividida em faixas de 1,80 m e 2,50 m. As faixas incluem:

- Passeio (DIR) (P5), 54,00 m²
- Ciclovia 1 (C4), 75,00 m²
- Pista de rodagem 1 (C4), 192,00 m² (Pavimento: CIE R3, q₀: 0.070)
- Passeio (ESQ) (P4), 54,00 m²

O diagrama mostra a localização dos pontos de medição de ruído (P1, P2, P3, P4) e a direção do tráfego.

	22	20	17	15	14	14	15	17	20	22
	24	21	18	16	14	14	15	18	21	24
	27	23	19	16	15	15	16	19	23	27
	30	25	20	18	15	15	16	20	25	30
	34	27	21	17	15	15	17	21	27	34
	38	30	22	17	15	15	17	22	30	38
	42	32	24	17	15	16	18	24	33	42
	47	36	27	18	16	16	19	28	38	47
	57	43	31	21	17	18	22	33	46	59
	71	54	38	23	19	19	24	38	57	72
	75	61	39	26	19	19	26	40	63	76
	75	60	40	25	20	19	25	40	61	76
	77	60	38	24	19	19	24	38	61	78
	74	58	36	22	19	18	23	36	57	75
	69	52	33	22	17	17	21	34	53	70

RESULTADOS PARA OS CAMPOS DE AVALIAÇÃO				
Descrição	Tamanho	Calculado	Nominal	Check
Passeio (DIREITA) (P5)	Emin ₂	5.76 lx	≥ 1.00 lx	1
	Em ₀₃₂	9.29 lx	-	-
Ciclovia (C4)	Em ₀₁	13.04 lx	≥ 10.00 lx	✓
	Uo ₀₂	0.64	≥ 0.40	✓
Pista de rodagem 1 (C4)	TI ₀₁	9%	≤ 20%	✓
	Em ₀₃₁	26.31 lx	≥ 10.00 lx	✓
	Uo ₀₂	0.40	≥ 0.40	✓
Passeio (ESQ.) (P5)	Emin	8.73 lx	≥ 1.00 lx	✓
	Em ₀₁	27.94 lx	-	-

DETALHE DA LUMINÁRIA SUGERIDA

600/12 N4
0307451,9541416

CSI=KD0977
300/12 N1 N3.CF
0307437,9541388

P-300/12 N4
P-300/12 N1 N3.CF

(1)IP8.97W-LED.M-EST-CI
(1)IP8.78W-LED.M-EST-CI
307454,9541398

(1)IP8.97W-LED.M-EST-CI
(1)IP8.78W-LED.M-EST-CI
307440,9541372

(1)300/9 S2A CMT
307432,9541341

P-300/12 N4
P-300/12 N1 N3.CF

(1)IP8.97W-LED.M-EST-CI
(1)IP8.78W-LED.M-EST-CI
307440,9541372

OBRA DE LIGAÇÃO DE RAMAL DE RESPONSABILIDADE DA ENEL MEDIANTE PAGAMENTO.


CSI=JX0081
CN:176999-5
300/12 N1 TT45
0307416,9541316



05 Método: Conforme CNS-OMBR-MAT-19-0285-EDBR:2021 Item 7.6.2.3, Alinea "E"

POSTE DECORATIVO E LUMINÁRIAS DE LED 97W E 78W COM RELÉ FOTOCÉLULA [NA]
ESCALA: 1/50

DETALHE DA CONEXÃO CAIXA DE PASSAGEM AO POSTE
ESCALA: 1/20

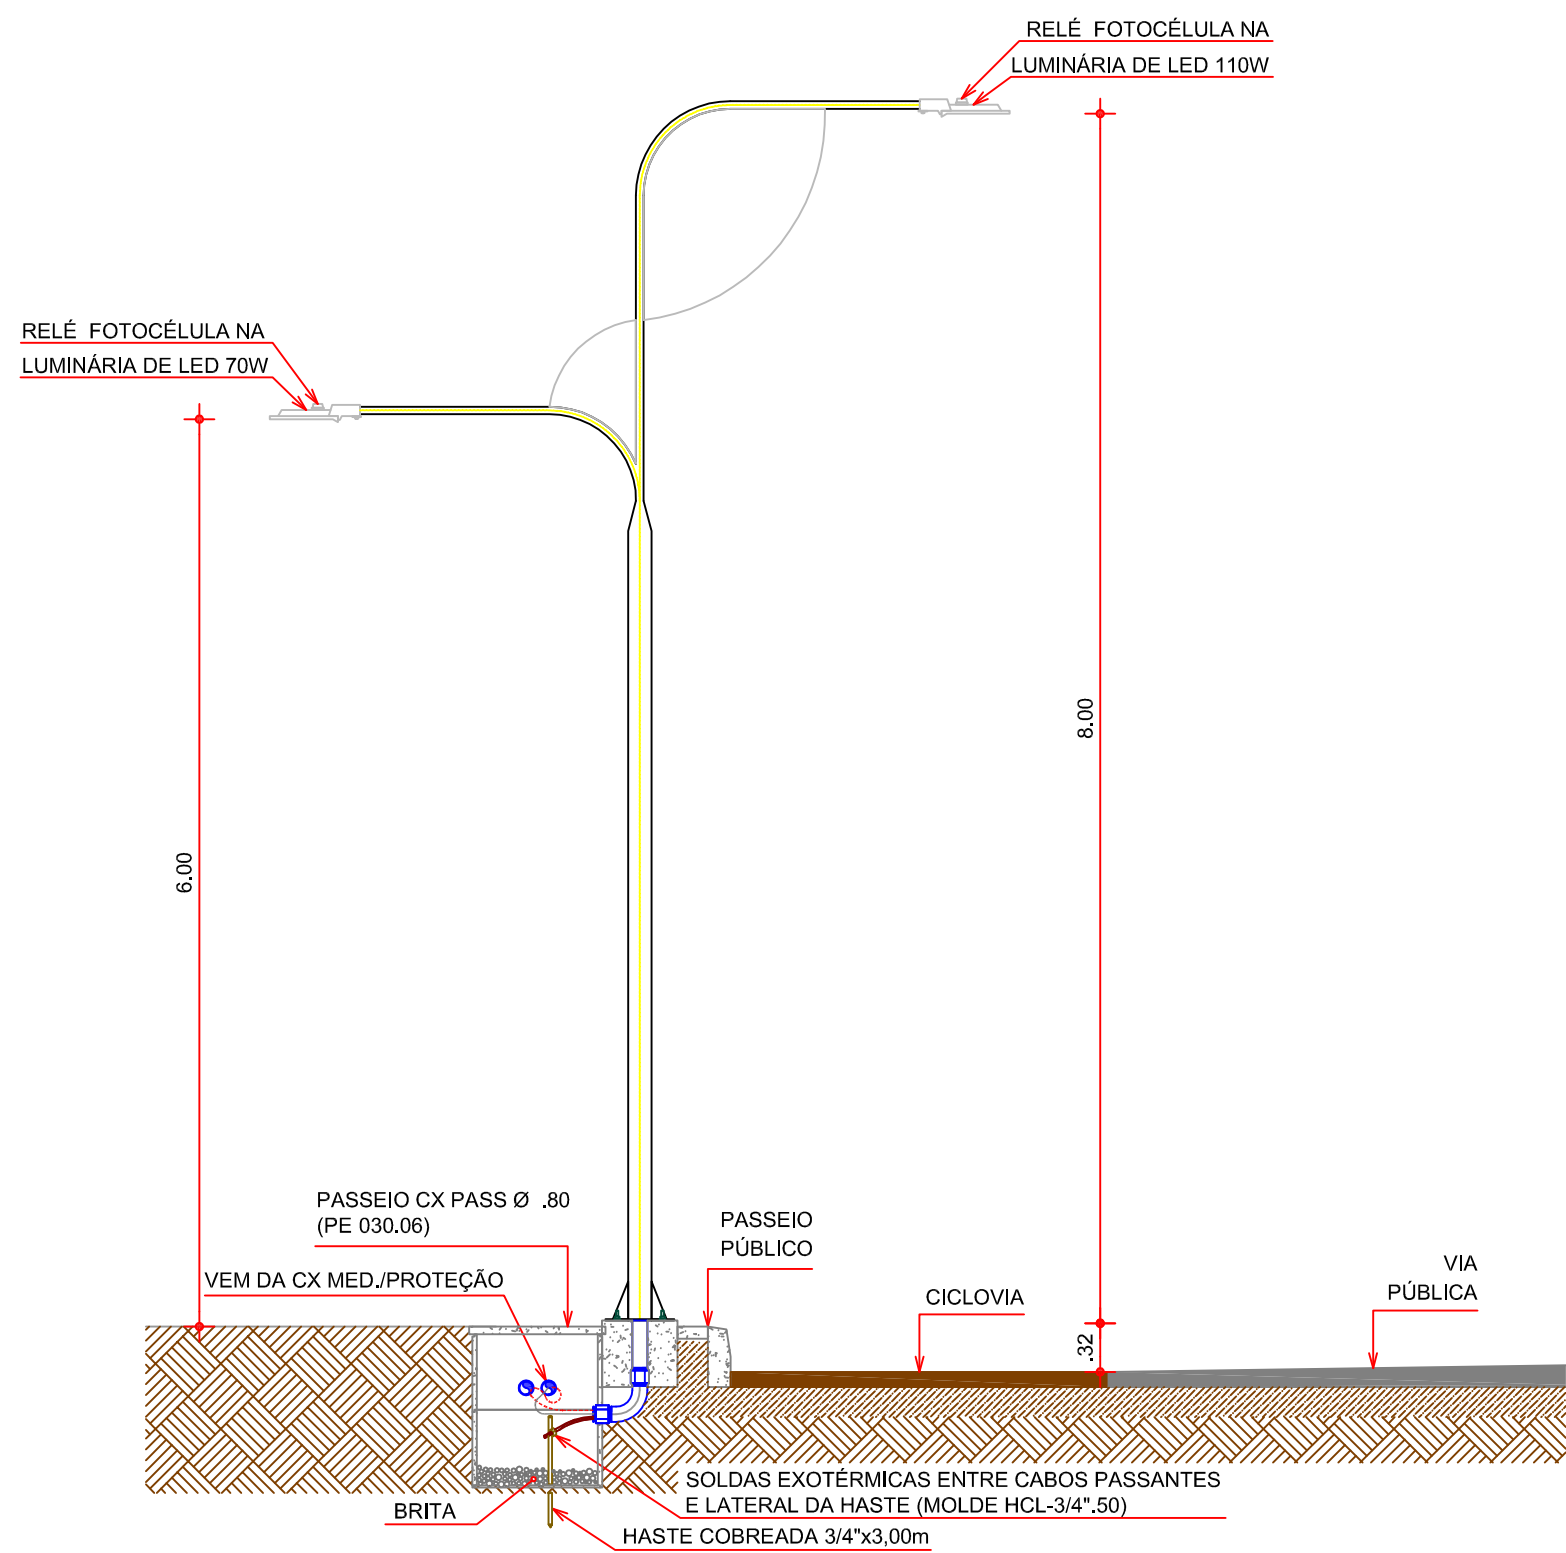

	- LINHA DE MÉDIA TENSÃO EXISTENTE
	- LINHA DE BAIXA TENSÃO EXISTENTE
	- LINHA DE MÉDIA TENSÃO EXISTENTE
	- LINHA DE BAIXA TENSÃO PART. SUBT. A IMPL.
	- POSTE A IMPLANTAR
	- POSTE EXISTENTE
	- POSTE A SUBSTITUIR
	- POSTE A RETIRAR
	- TRANSFORMADOR A IMPLANTAR
	- TRANSFORMADOR EXISTENTE
	- TRANSFORMADOR A SUBSTITUIR
	- TRANSFORMADOR A RETIRAR
	- TRANSFORMADOR PARTICULAR
	- ATERRAMENTO A IMPLANTAR
	- LUMINÁRIA DE 70S A SER IMPLANTADA
	- LUMINÁRIA DE 70S EXISTENTE
	- LUMINÁRIA DE 400S A SER IMPLANTADA
	- LUMINÁRIA DE 400S EXISTENTE
	- LUMINÁRIA LED 97-78W EM ESTRUTURA ESPECIAL A IMPLANTAR
	- PASSEIO CX PASS Ø 0.80 (PE 030.06)
	- ESTRADA CARROÇÁVEL
	- ESTRADA VICINAL
	- RODOVIA ESTADUAL
	- RODOVIA FEDERAL

 JOTA BARROS PROJETOS rua carvalho de almeida nº 100 rua do asfalto nº 100 www.cnpjbrasil.com.br www.jotaprojetos.com.br	Intervenção: PREFEITURA MUNICIPAL DE GUARACIABA DO NORTE		Subestação: INH 0114
	Assunto: PROJETO DE INSTALAÇÕES ELÉTRICAS DE ILUMINAÇÃO PÚBLICA R. SENADOR CATANDUVA CE366 (TRECHO 03)		Qt. Postes: 03
Prancha: 05/09	Localização: RUA SENADOR CATANDUVA, GUARACIABA DO NORTE / CE		Qt. Transformador: 00
	Município: GUARACIABA DO NORTE CE		Clientes Novos: 01
	1ª fase Valoração: Ordem de Serviço N.º		Data: fevereiro/2022
Investimento: T.I.P	GNPJ do interessado: 07.569.205/0001-31		Extensão BT (m): 92
	Projeto/s: Claudio Cavalcante S& Cft/CR72 RNP4639925635		Extensão MT (m): 09
	1: 1000		Potência Instalada: 0,38 KVA