



U1 ESCALA: 1 / 1000

ESCALA: 1 / 1000

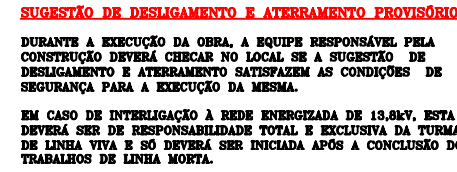


02 CD IP 07 - TJY3167

CD IP 07 - TJY3167

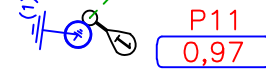


Escala: INDICADA


Escala: INDICADA

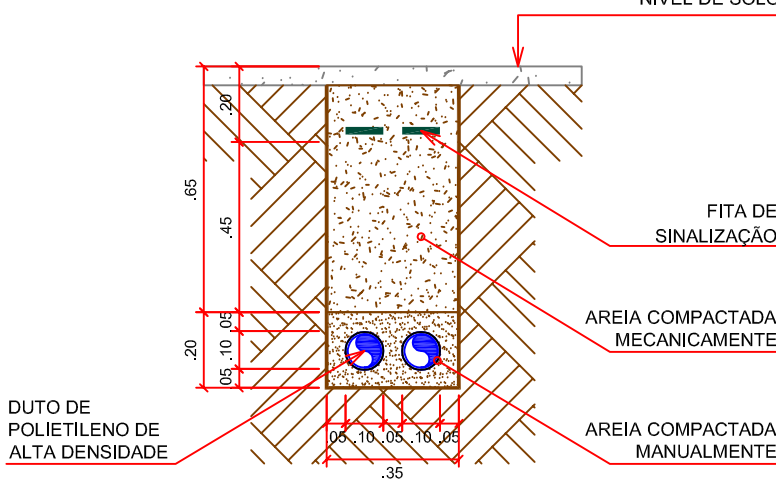

DETALHE DA INSTALAÇÃO DOS DUTOS DE POLIETILENO DE ALTA DENSIDADE
 ESCALA: 1/20

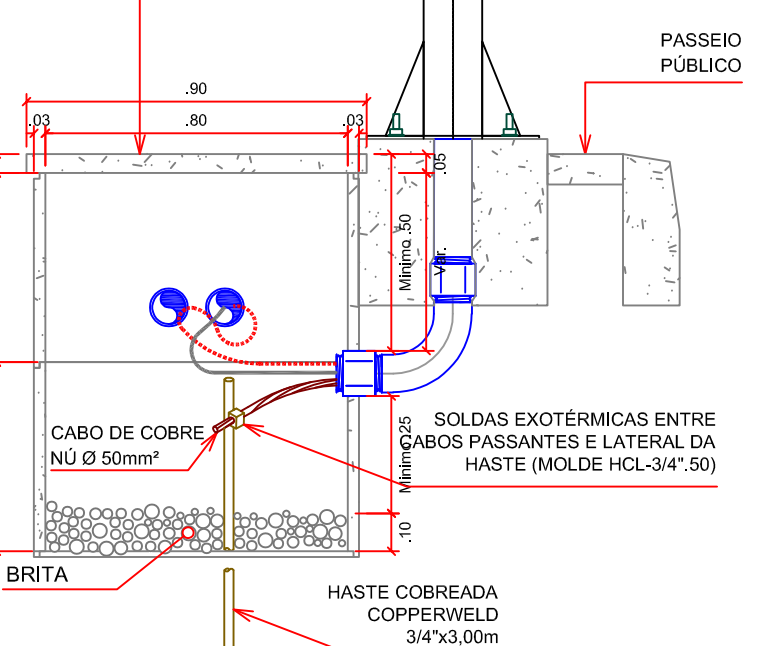

DETALHE DA CONEXÃO CAIXA DE PASSAGEM AO POSTE

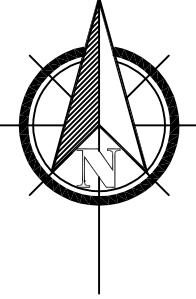

LEGENDA:

-  - PASSEIO CX PASS ϕ 0.80 (PE 030.06)
-  - ESTRADA CARROÇÁVEL
-  - ESTRADA VICINAL
-  - RODOVIA ESTADUAL
-  - RODOVIA FEDERAL
-  - ÁRVORE

[illegible]

 JOTA BARROS PROJETOS RUA TEODORO OBIEDER DE OLIVEIRA ALVES 1000 - JARDIM DO SONHADOR Cidade de São Paulo - SP www.jotabarrospj.com.br	Interessado: PREFEITURA MUNICIPAL DE GUARACIABA DO NORTE		Subestação: INH 0114
	Assunto: PROJETO DE INSTALAÇÕES ELÉTRICAS DE ILUMINAÇÃO PÚBLICA RUA SEN. CATANDUVA CE366 (TRECHO 05)		Qt. Postes: 13
	Localização: RUA SENADOR CATANDUVA, GUARACIABA DO NORTE / CE		Qt. Transformador: 00
	Município: GUARACIABA DO NORTE CE NP da Valoração: - Ordem de Serviço N°		Clientes Novos: 01
	Prancha: 08/09		Data: fevereiro/2022
Investimento: T.I.P	Propriedade: Claudio Cavalcante Sá CRT/RT2 RNP46399256353		Extensão BT (m): 501 Extensão MT (m): 00 Potência Instalada: 1,69 KVA