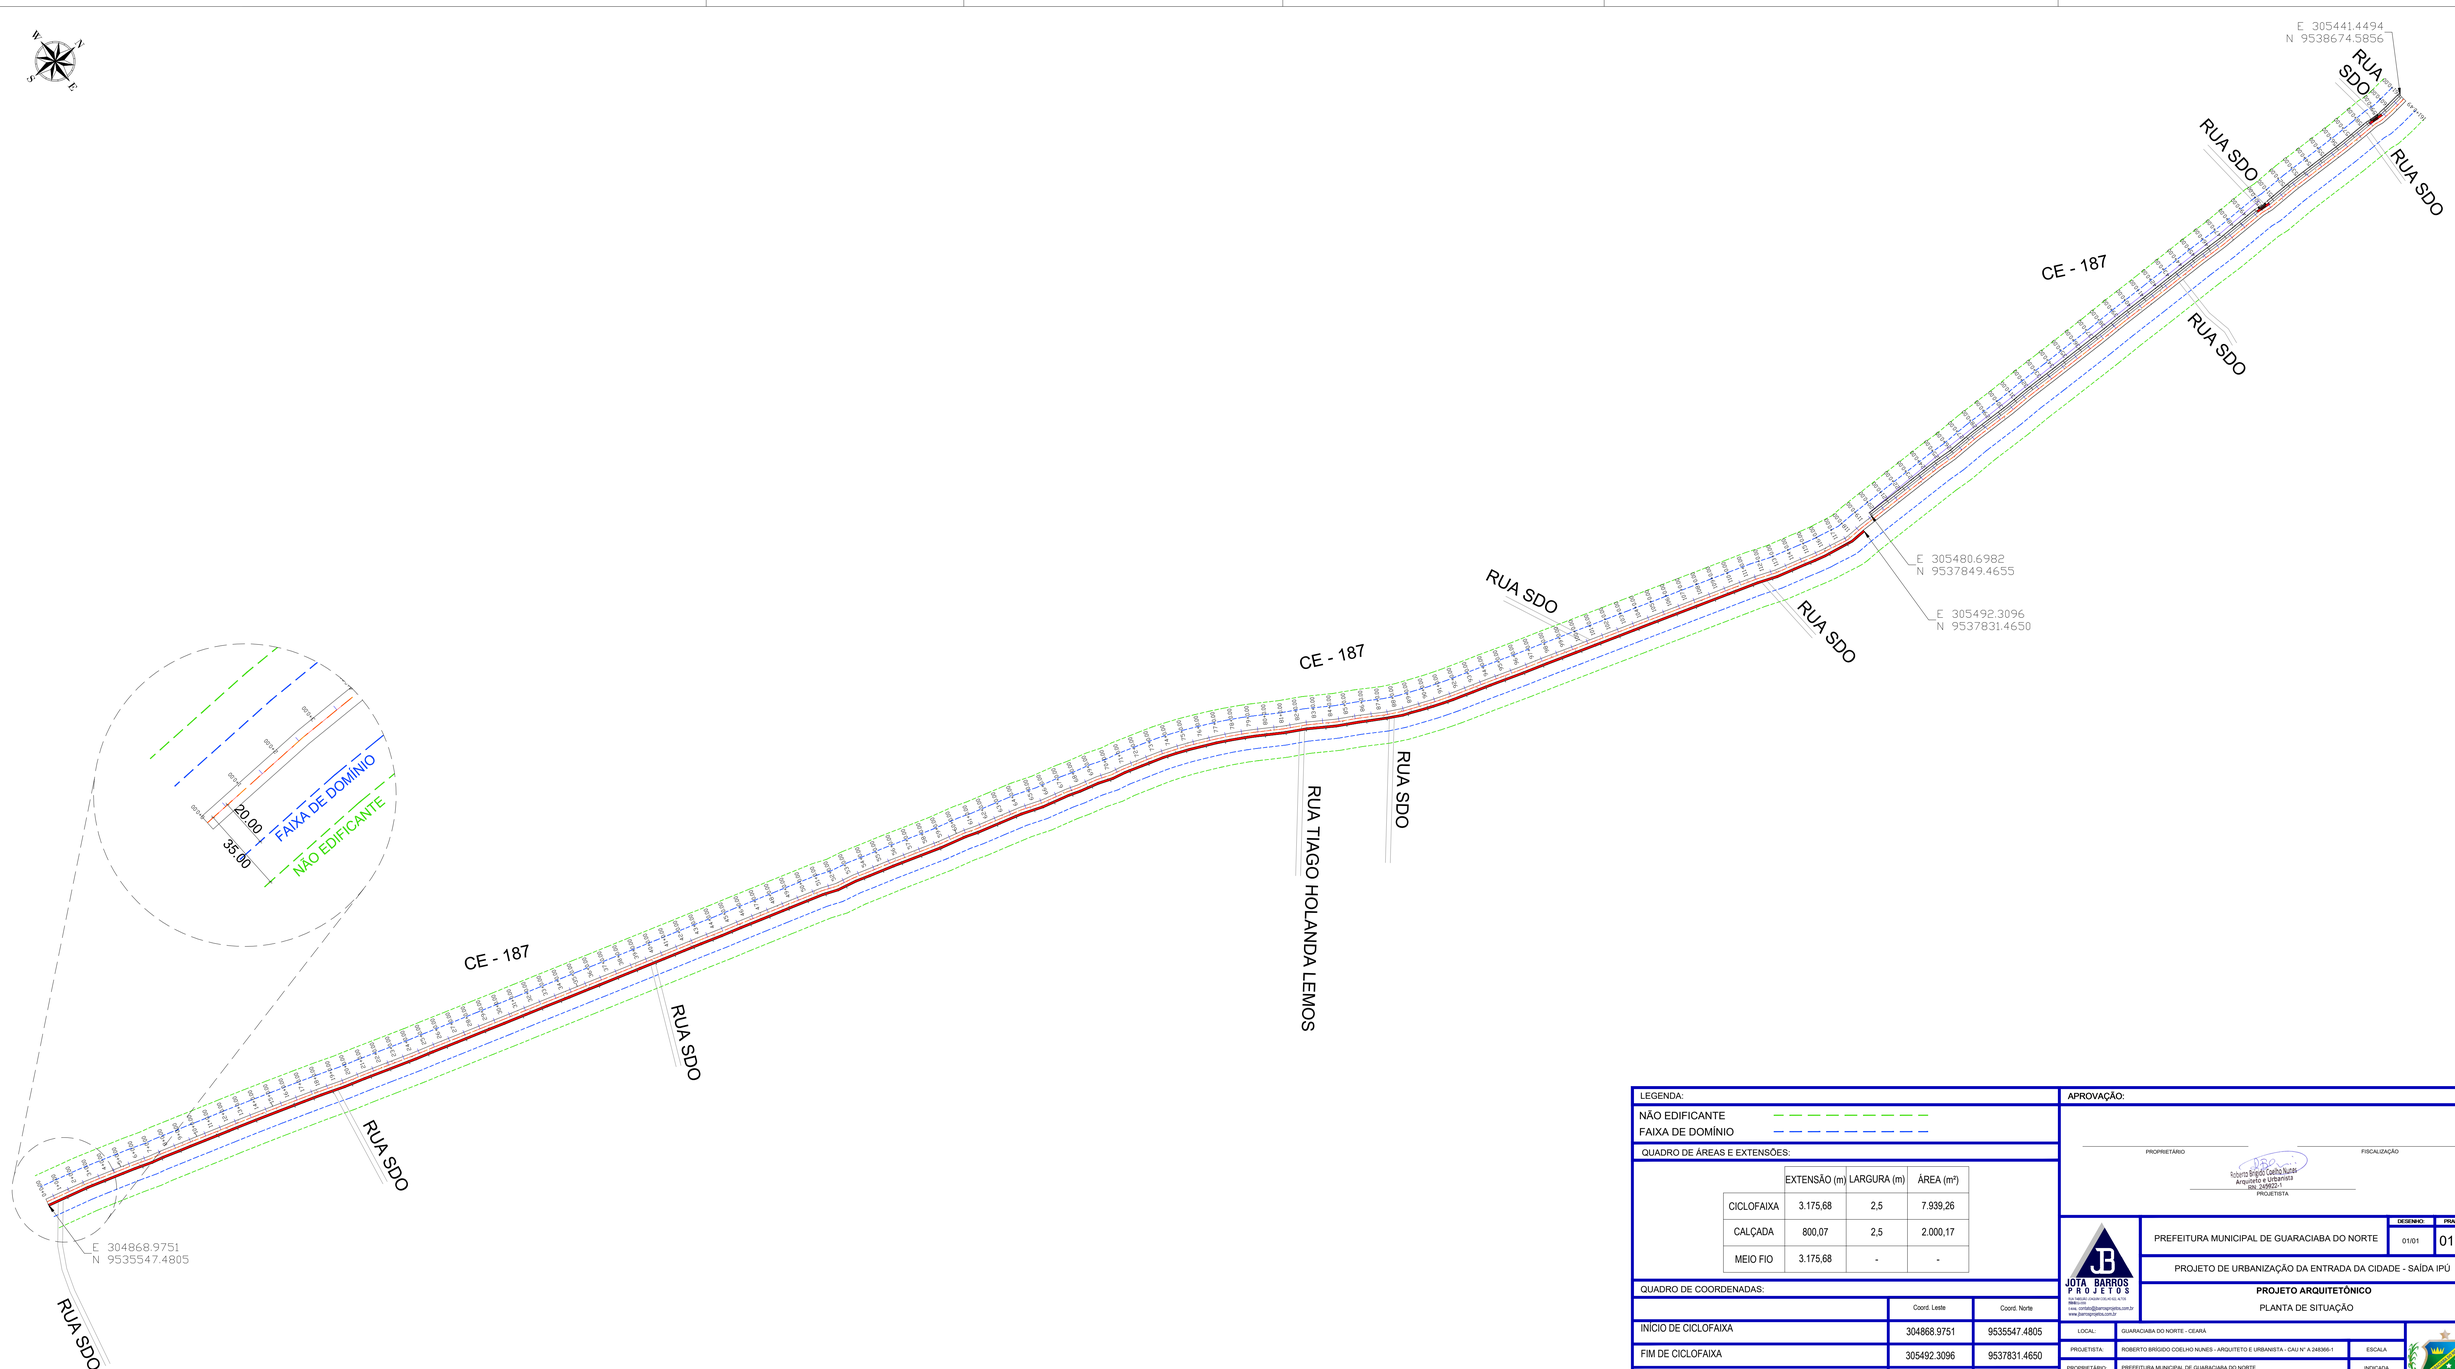

1 PLANTA BAIXA
ESCALA 1/3000

LEGENDA:

NÃO EDIFICANTE
FAIXA DE DOMÍNIO

QUADRO DE ÁREAS E EXTENSÕES:

	EXTENSÃO (m)	LARGURA (m)	ÁREA (m²)
CICLOFAIXA	3.175,68	2,5	7.939,26
CALÇADA	800,07	2,5	2.000,17
MEIO FIO	3.175,68	-	-

QUADRO DE COORDENADAS:

	Coord. Leste	Coord. Norte
INÍCIO DE CICLOFAIXA	304868.9751	9535547.4805
FIM DE CICLOFAIXA	305492.3096	9537831.4650
INÍCIO DE CICLOFAIXA COM CALÇADA	305480.6982	9537849.4655
FIM DE CICLOFAIXA COM CALÇADA	305441.4494	9538674.5856

APROVAÇÃO:

PROPRIETÁRIO

FISCALIZAÇÃO

Roberto Brígido Coelho Nunes
Arquiteto e Urbanista
RN. 248366-1
PROJETISTA

JOTA BARROS PROJETOS
Rua Coronel Carvalho, nº 1175
Centro - Iguatu - Ceará
CNPJ: 27.000.000/0001-00
e-mail: contato@jbarrosprojetos.com.br
www.jbarrosprojetos.com.br

PREFEITURA MUNICIPAL DE GUARACIABA DO NORTE

DESENHO: 01/01

PRANCHA Nº: 01 /01

PROJETO DE URBANIZAÇÃO DA ENTRADA DA CIDADE - SAÍDA IPÚ

PROJETO ARQUITETÔNICO

PLANTA DE SITUAÇÃO

LOCAL:	GUARACIABA DO NORTE - CEARÁ		
PROJETISTA:	ROBERTO BRÍGIDO COELHO NUNES - ARQUITETO E URBANISTA - CAU Nº A 248366-1	ESCALA	
PROPRIETÁRIO:	PREFEITURA MUNICIPAL DE GUARACIABA DO NORTE	INDICADA	
DESENHISTA:	LUANA NUNES	DATA:	
ARQUIVO:	URBANIZAÇÃO DA ENTRADA DA CIDADE	DEZEMBRO/2021	

Governo Municipal