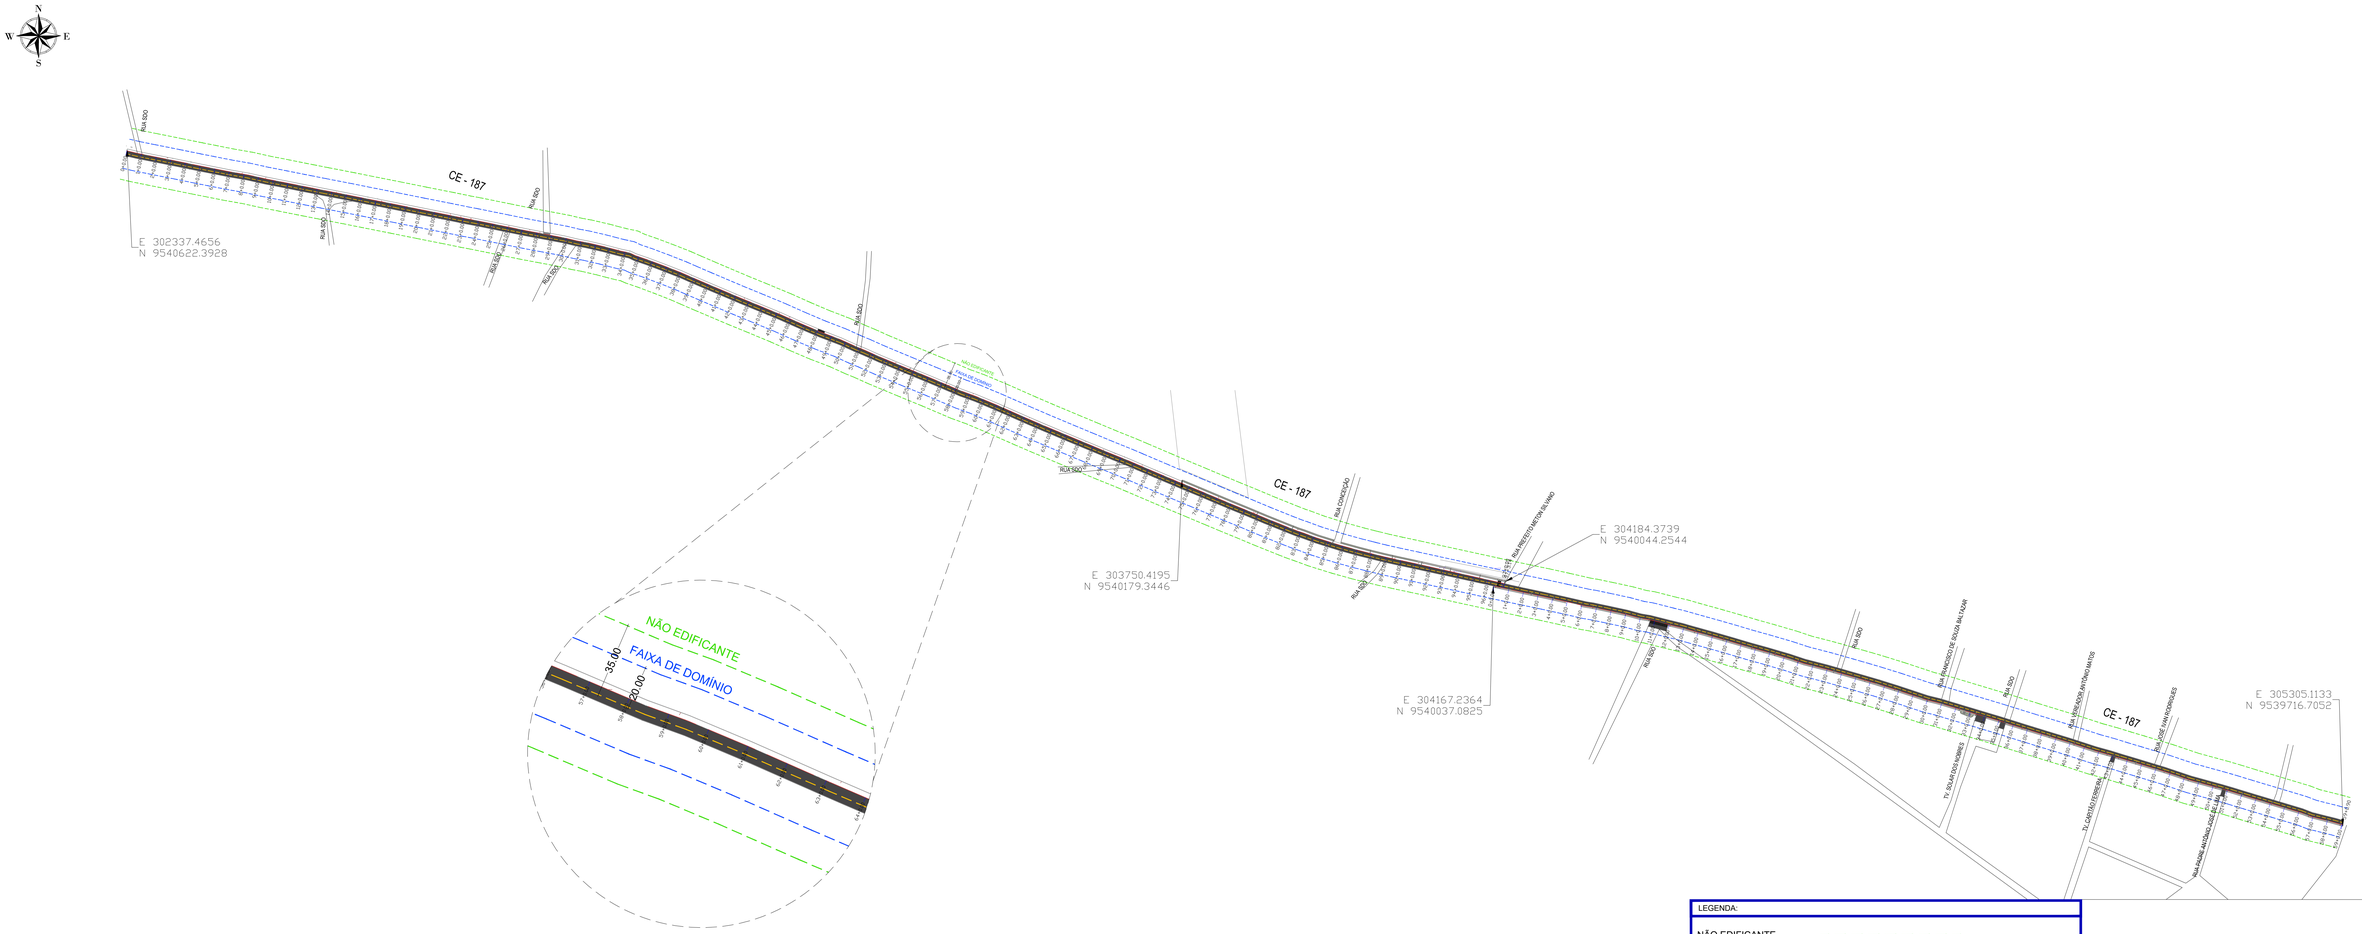

1 PLANTA BAIXA
ESCALA 1/3000

LEGENDA:

NÃO EDIFICANTE
FAIXA DE DOMÍNIO

QUADRO DE ÁREAS E EXTENSÕES:

	EXTENSÃO (m)	LARGURA (m)	ÁREA (m²)
CICLOFAIXA	1.915,13	2,5	4.787,88
CALÇADA	976,56	2,5	2.448,92
MEIO FIO	4.606,73	-	-

QUADRO DE COORDENADAS:

	Coord. Leste	Coord. Norte
INÍCIO DE CICLOFAIXA - LADO ESQUERDO	302337.4656	9540622.3928
FIM DE CICLOFAIXA - LADO ESQUERDO	303750.4195	9540179.3446
INÍCIO DE CICLOFAIXA E CALÇADA - LADO ESQUERDO	303750.4195	9540179.3446
FIM DE CICLOFAIXA E CALÇADA - LADO ESQUERDO	304184.3739	9540044.2544
INÍCIO DE CALÇADA - LADO DIREITO	304167.2364	9540037.0825
FIM DE CALÇADA - LADO DIREITO	305305.1133	9539716.7052

APROVAÇÃO:

PROPRIETÁRIO

FISCALIZAÇÃO

Roberto Brigido Coelho Nunes
Arquiteto e Urbanista
IDN : 249922-1
PROJETISTA

JOTA BARROS PROJETOS
Rua Coronel Lima, nº 1.100
CNPJ 00.000.000/0001-00
CREA: CE-020.000.000-00
E-MAIL: contato@jotabarrosprojetos.com.br
www.jotabarrosprojetos.com.br

PREFEITURA MUNICIPAL DE GUARACIABA DO NORTE

DESENHO: 01/01

PRANCHA Nº: 01 / 01

PROJETO DE URBANIZAÇÃO DO CENTRO DA CIDADE - SAÍDA SÃO BENEDITO

PROJETO ARQUITETÔNICO

PLANTA DE SITUAÇÃO

LOCAL:	GUARACIABA DO NORTE - CEARÁ		
PROJETISTA:	ROBERTO BRIGIDO COELHO NUNES - ARQUITETO E URBANISTA - CAU N° A 249366-1	ESCALA:	
PROPRIETÁRIO:	PREFEITURA MUNICIPAL DE GUARACIABA DO NORTE	INDICADA:	
DESENHISTA:	LUANA NUNES	DATA:	
ARQUIVO:	MUCAMBO VARZEA DOS ESPINHOS.rvt	DEZEMBRO/2021	

Governo Municipal