




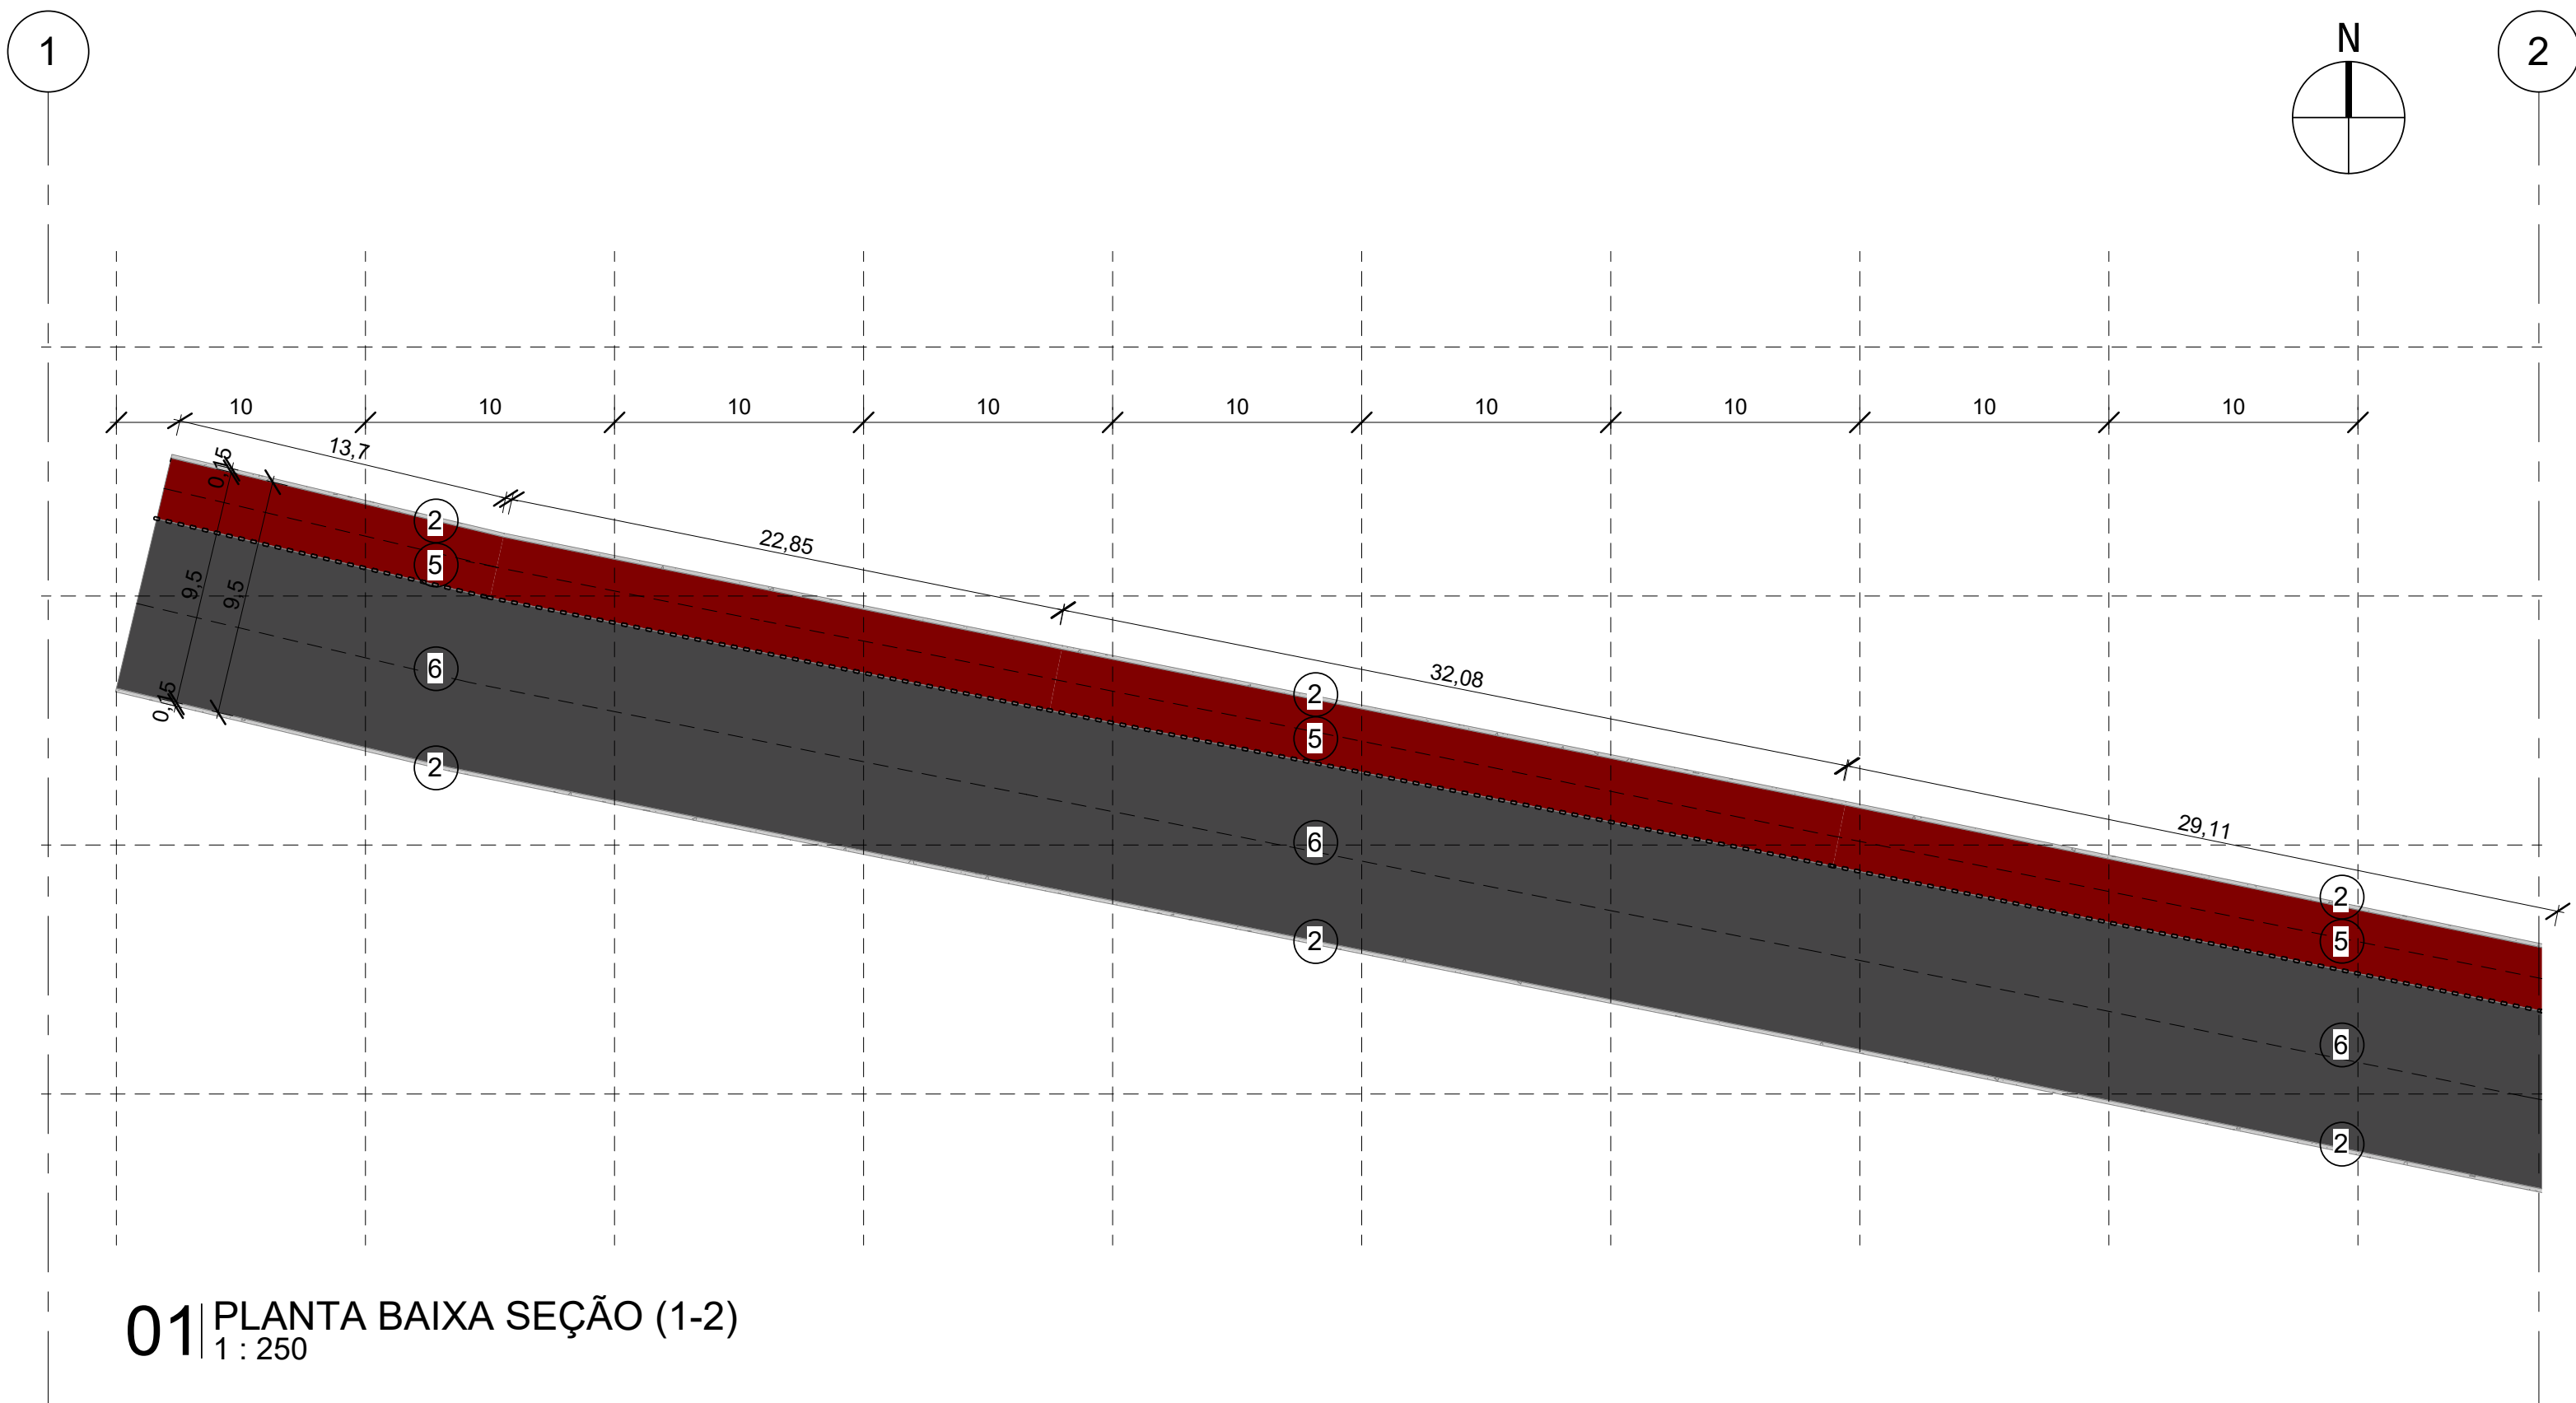

01 PLANTA BAIXA SEÇÃO (1-2)
1 : 250

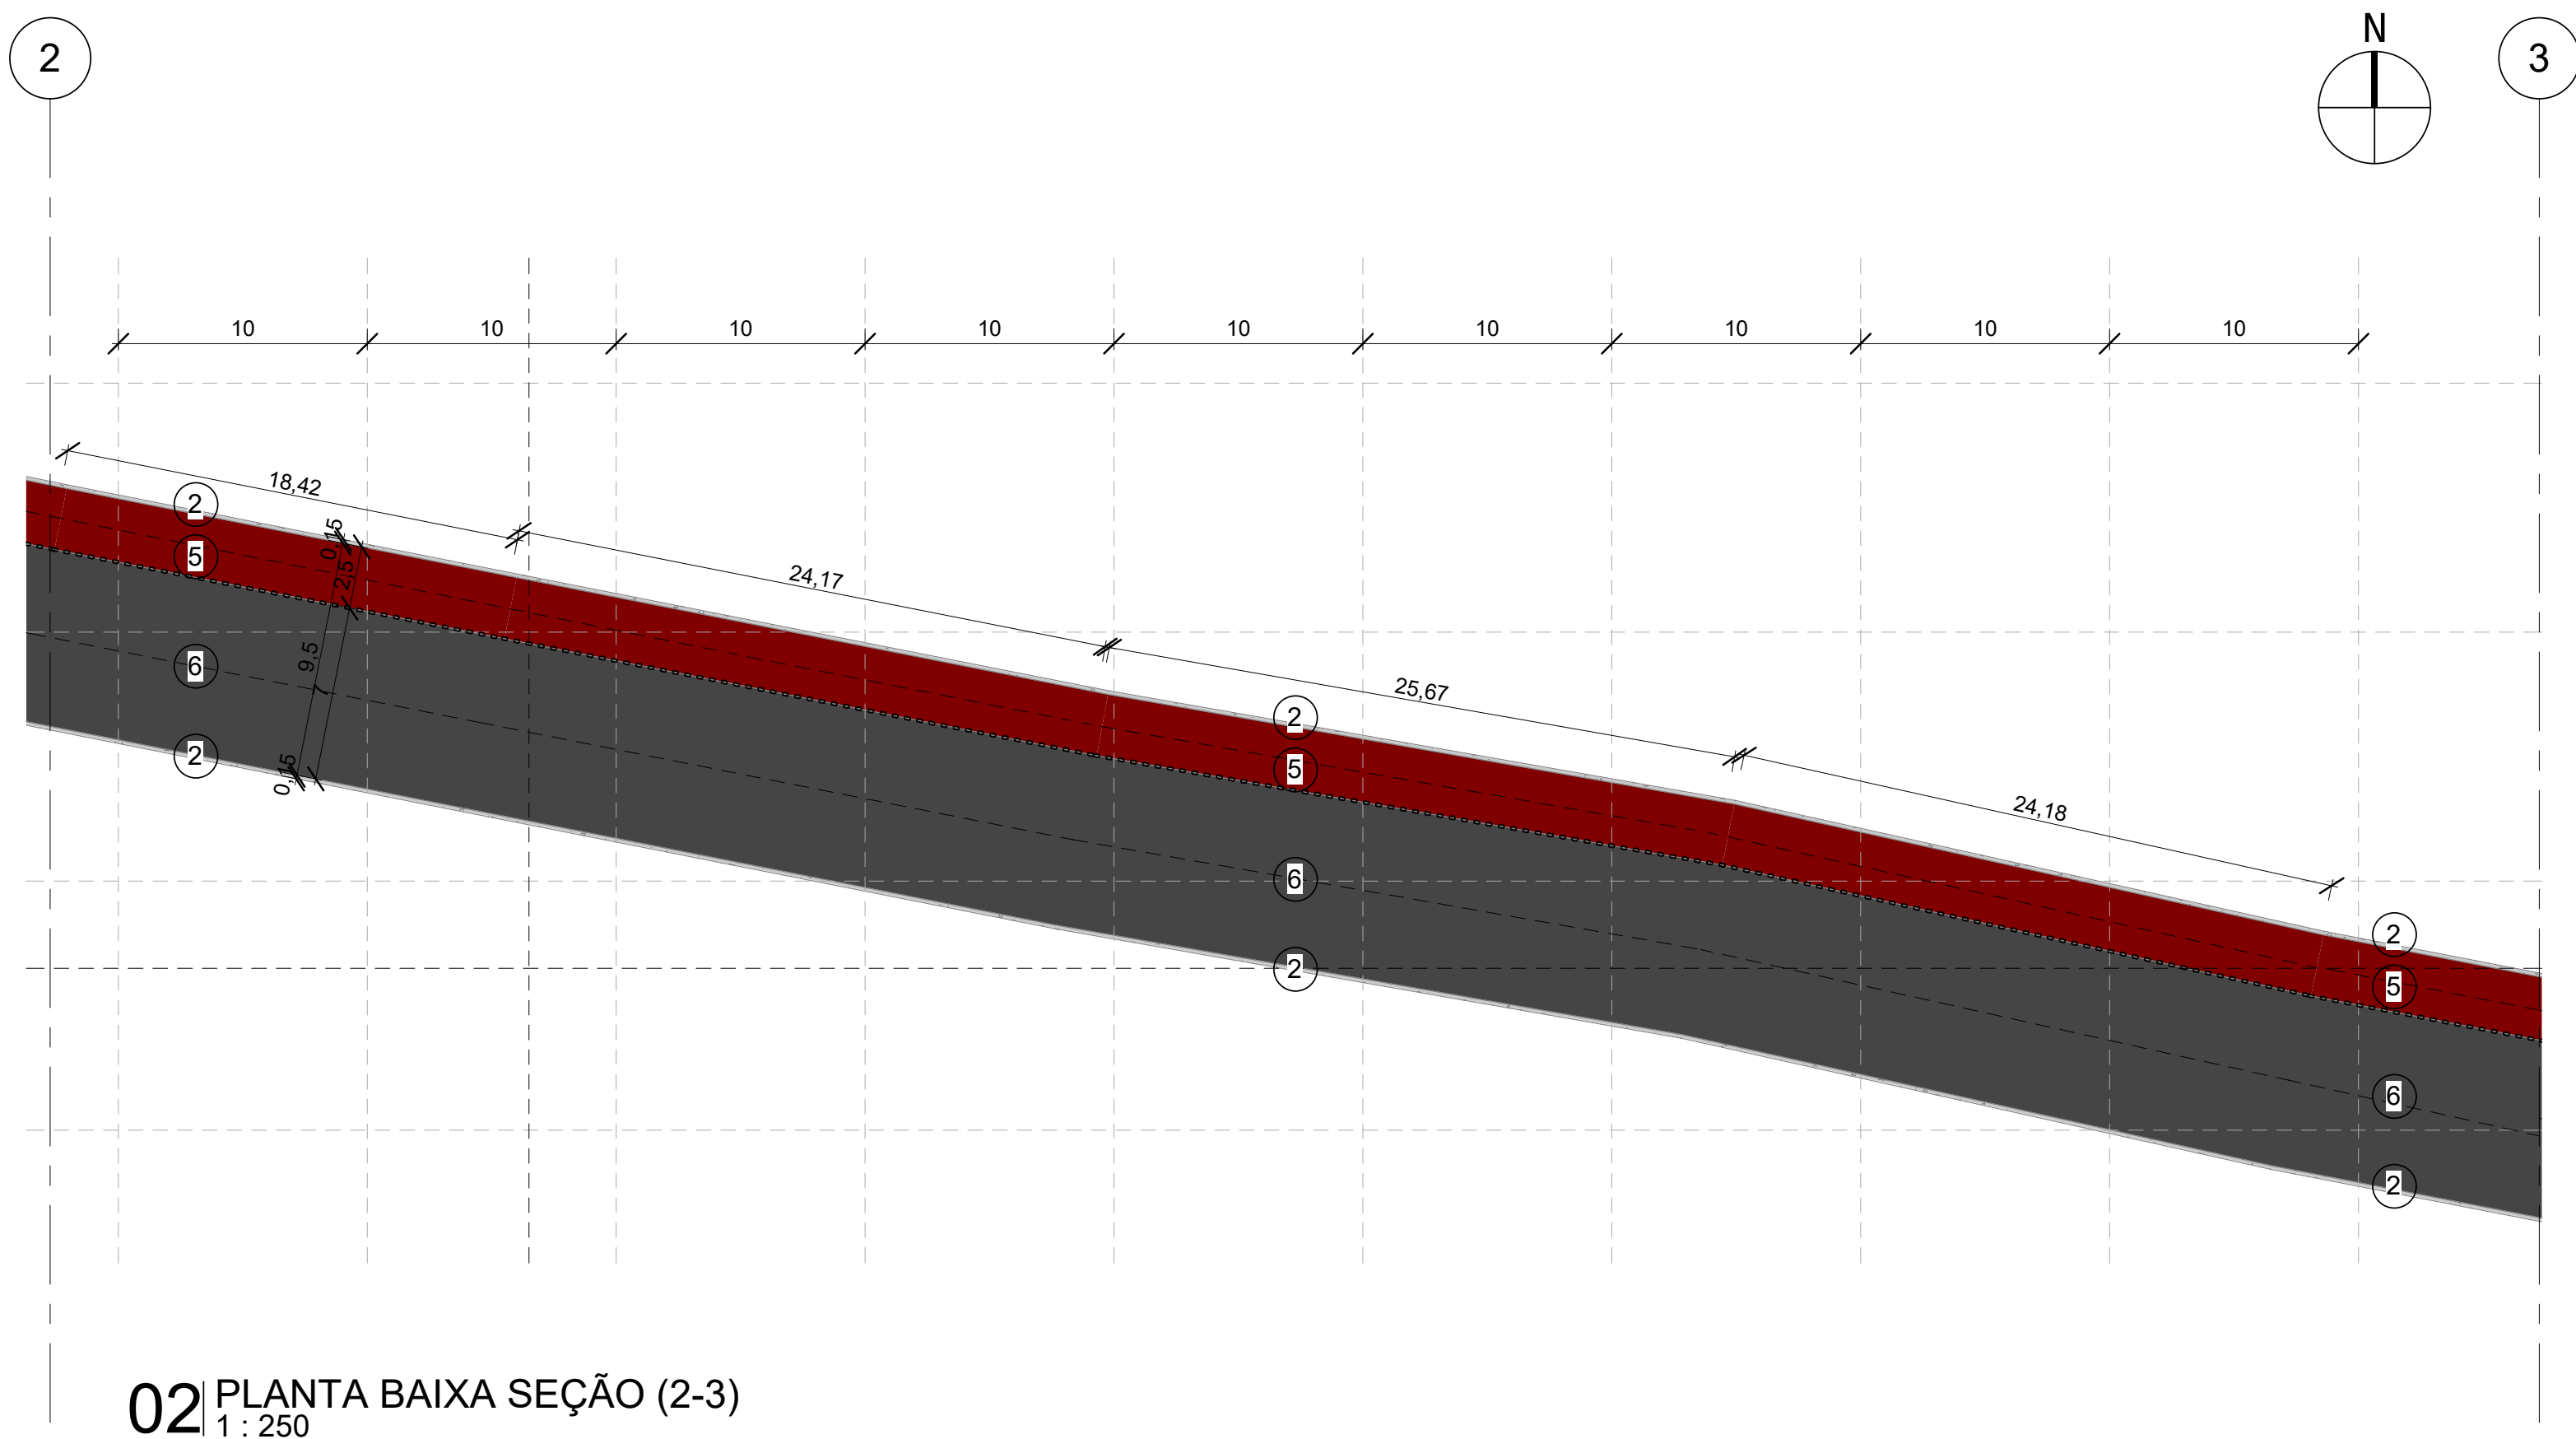

02 PLANTA BAIXA SEÇÃO (2-3)
1 : 250

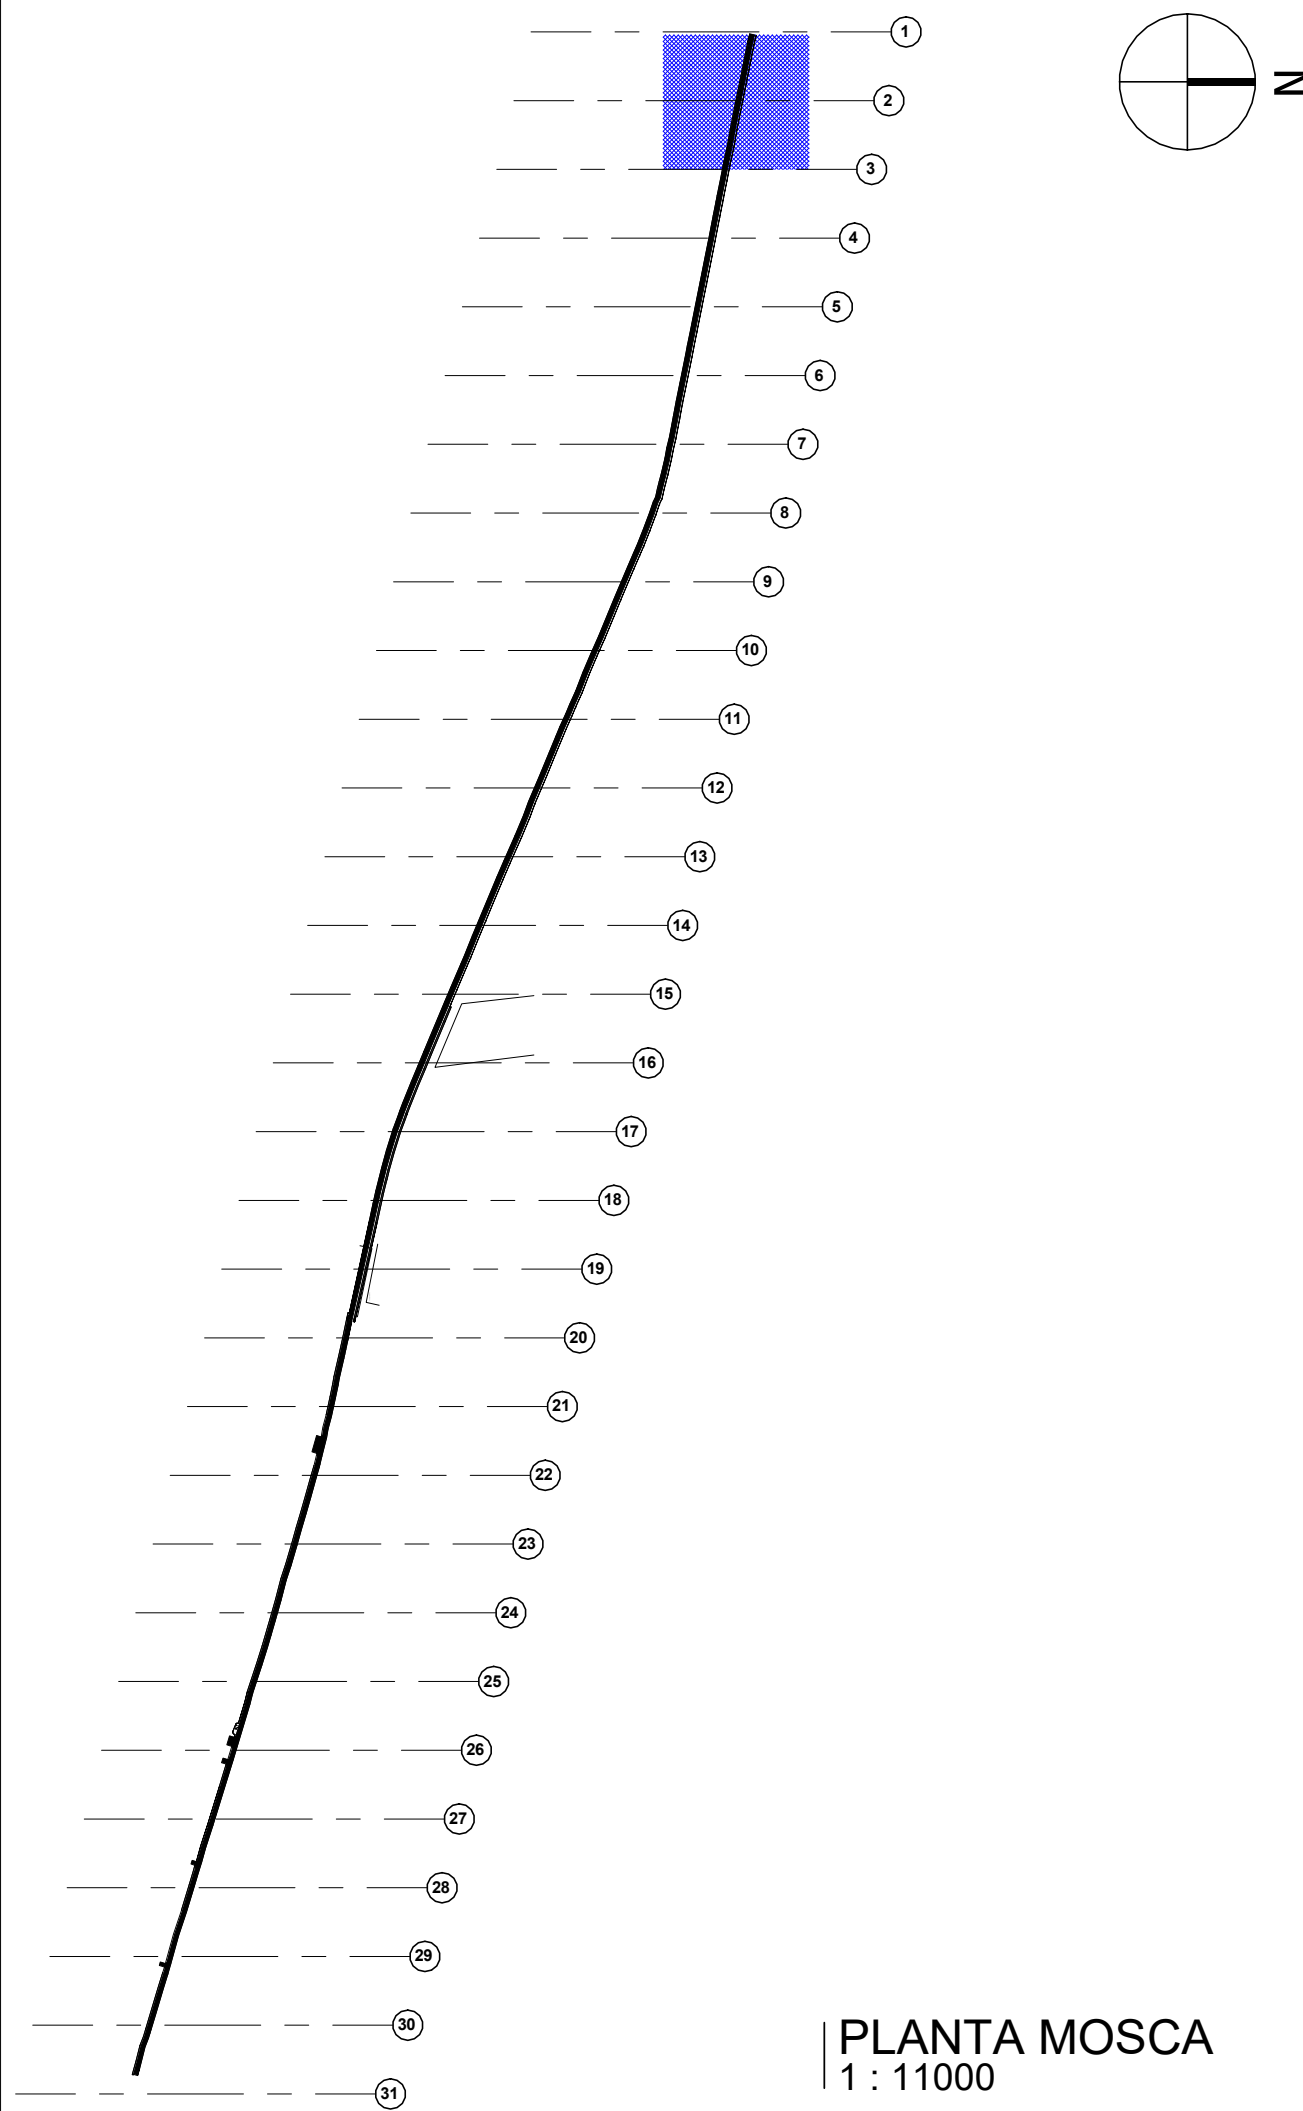

PLANTA MOSCA
1 : 11000

LEGENDA DE DESENHOS

PA - PISO PODOTÁTIL ALERTA EXTERNO

PD - PISO PODOTÁTIL DIRECIONAL EXTERNO

TIPO	ESPECIFICAÇÃO	M²
PD	PISO DIRECIONAL DE CONCRETO NA COR AMARELA	185,00 m²
PA	PISO PODOTÁTIL DE ALERTA DE CONCRETO NA COR VERMELHA	12,00 m²

QUADRO DE ESPECIFICAÇÕES

TIPO	ESPECIFICAÇÃO	ÁREAS/COMP.
PISO	1. PISO INTERTRAVADO (20X10X6)	2.417,00 m²
	2. MEIO FIO	-
	3. PISO TÁTIL	-
	4. ÁREA DE RAMPAS	16,20 m²
	5. PISO EM ASFALTO NA COR VERMELHA P/ CICLOFAIXA	3.721,95 m²

APROVAÇÃO:

PROPRIETÁRIO

ROBERTO BRIGIDO COELHO NUNES

Arquiteto e Urbanista

RN: 249922-1

FISCALIZAÇÃO

JOTA BARROS PROJETOS

PROJETO DE URBANIZAÇÃO DO CENTRO DA CIDADE - SAÍDA SÃO BENEDITO


DESENHO: 01/01

PRANCHAS: 02 /16


PROJETO ARQUITETÔNICO

PLANTA BAIXA SEÇÕES - 1-2 E 2-3


LOCAL:	GUARACIABA DO NORTE - CEARÁ	
PROJETISTA:	ROBERTO BRIGIDO COELHO NUNES - ARQUITETO E URBANISTA - CAU Nº A 248366-1	ESCALA
PROPRIETÁRIO:	PREFEITURA MUNICIPAL DE GUARACIABA DO NORTE	INDICADA
DESENHISTA:	LARA LIMA	DATA:
ARQUIVO:	CALÇADÃO RUA CAPITÃO FERREIRA	NOVEMBRO/2021

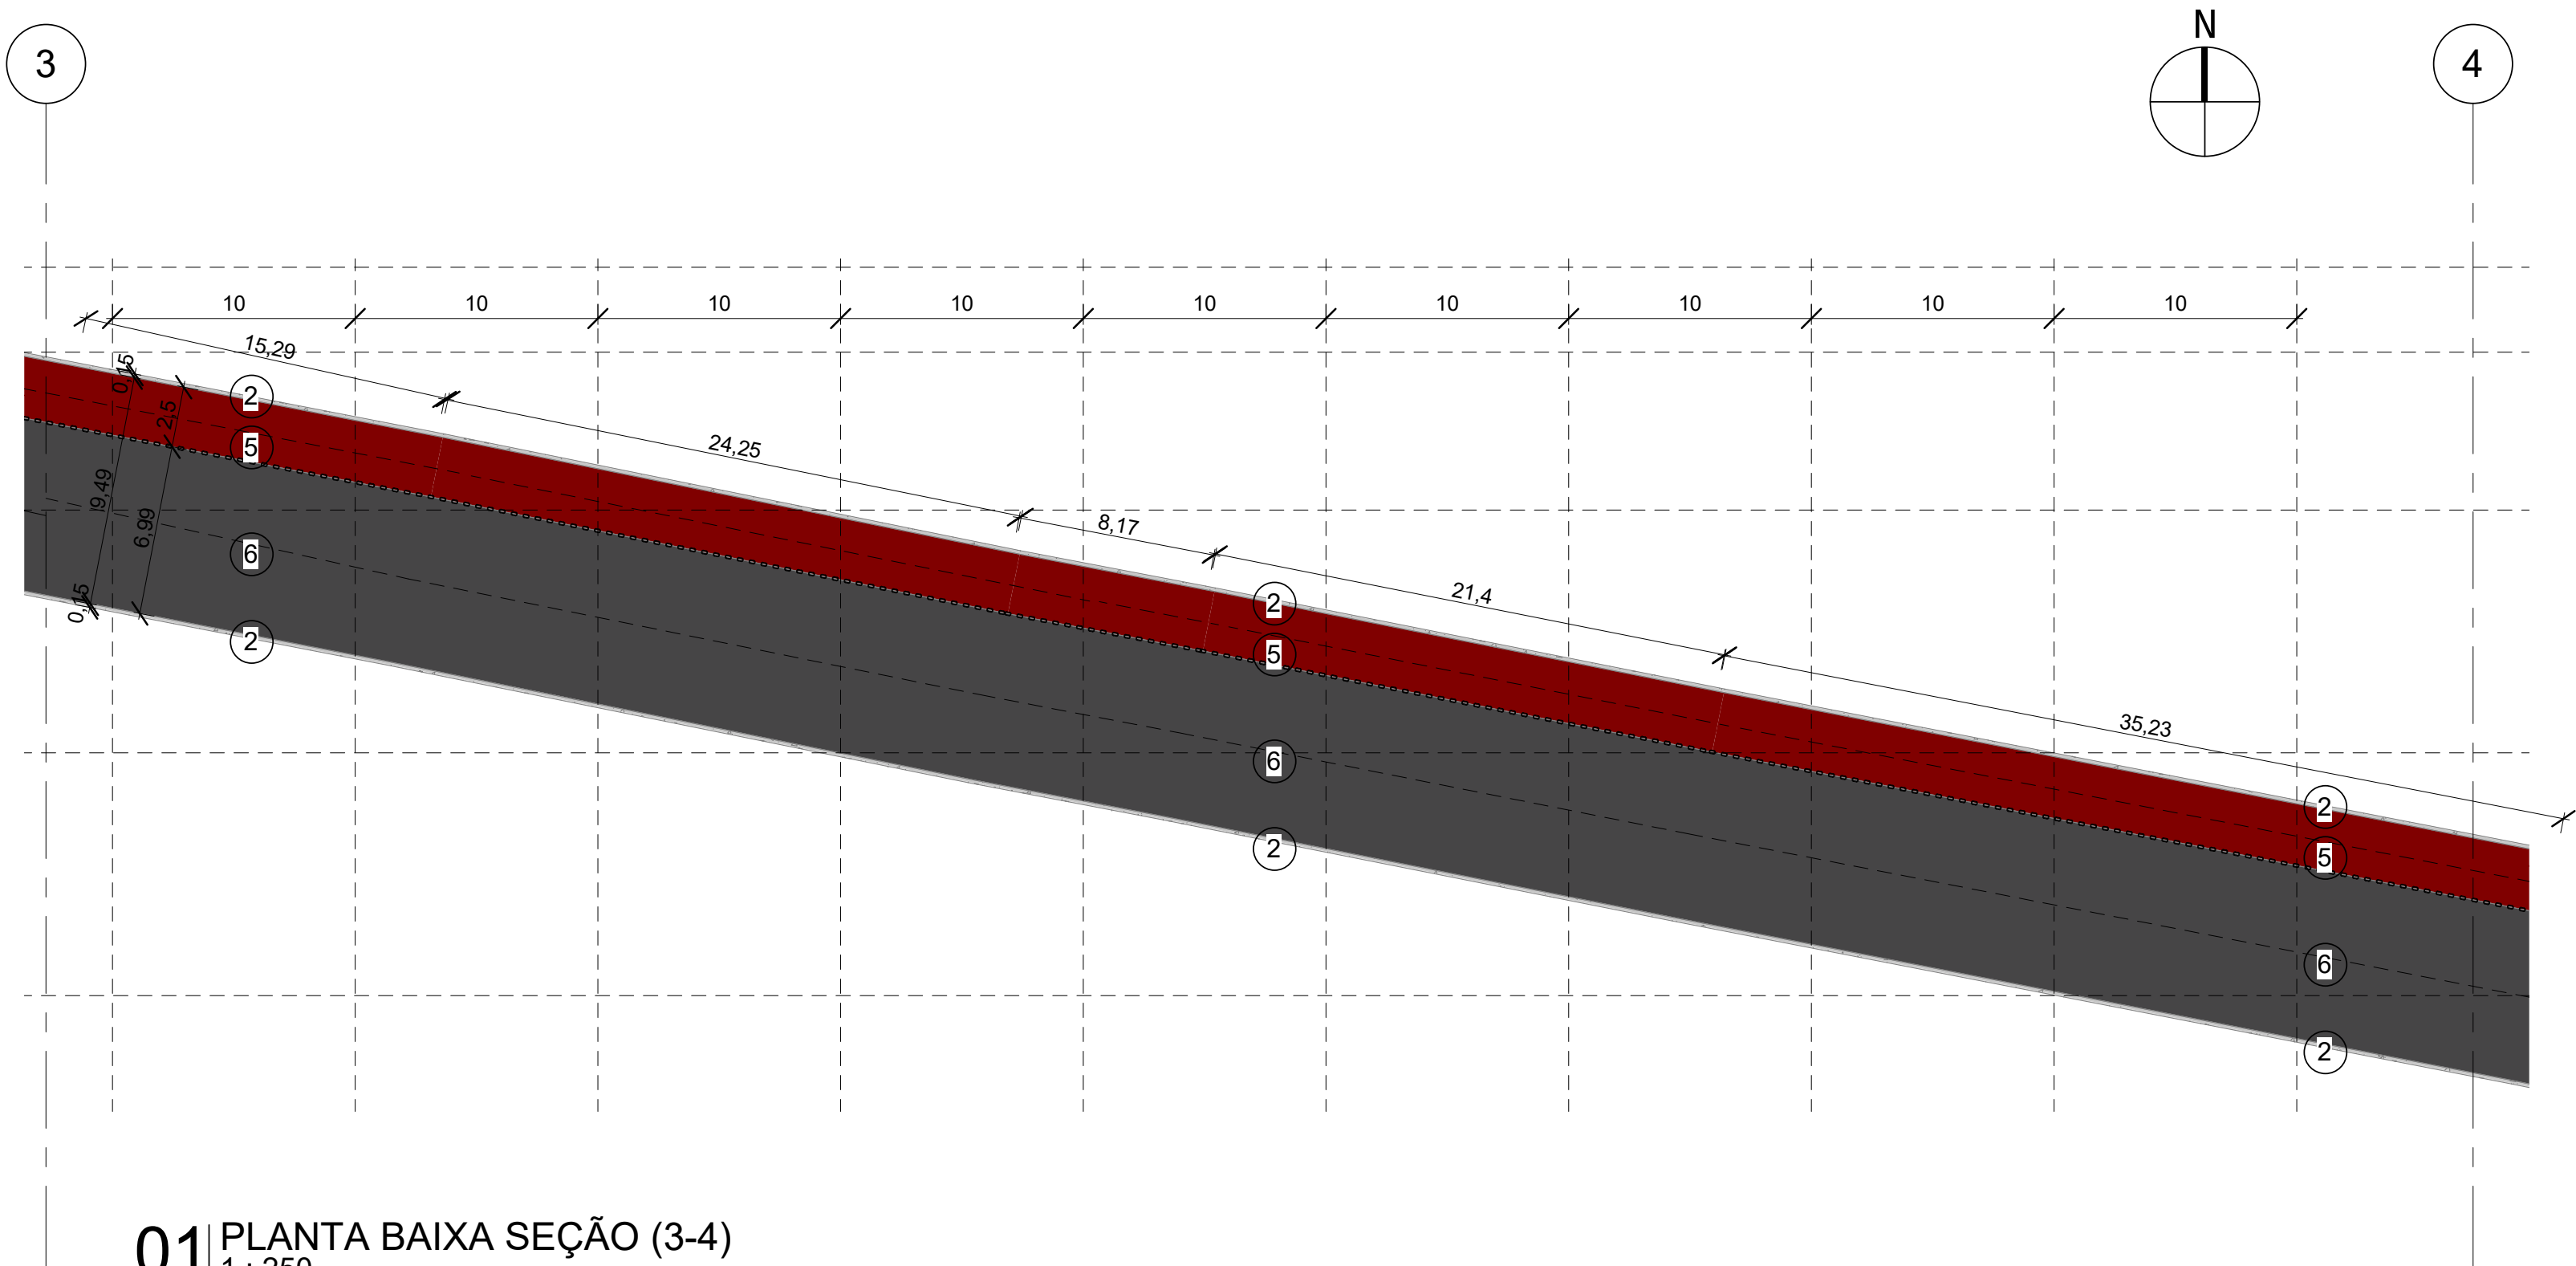

01 PLANTA BAIXA SEÇÃO (3-4)
1 : 250

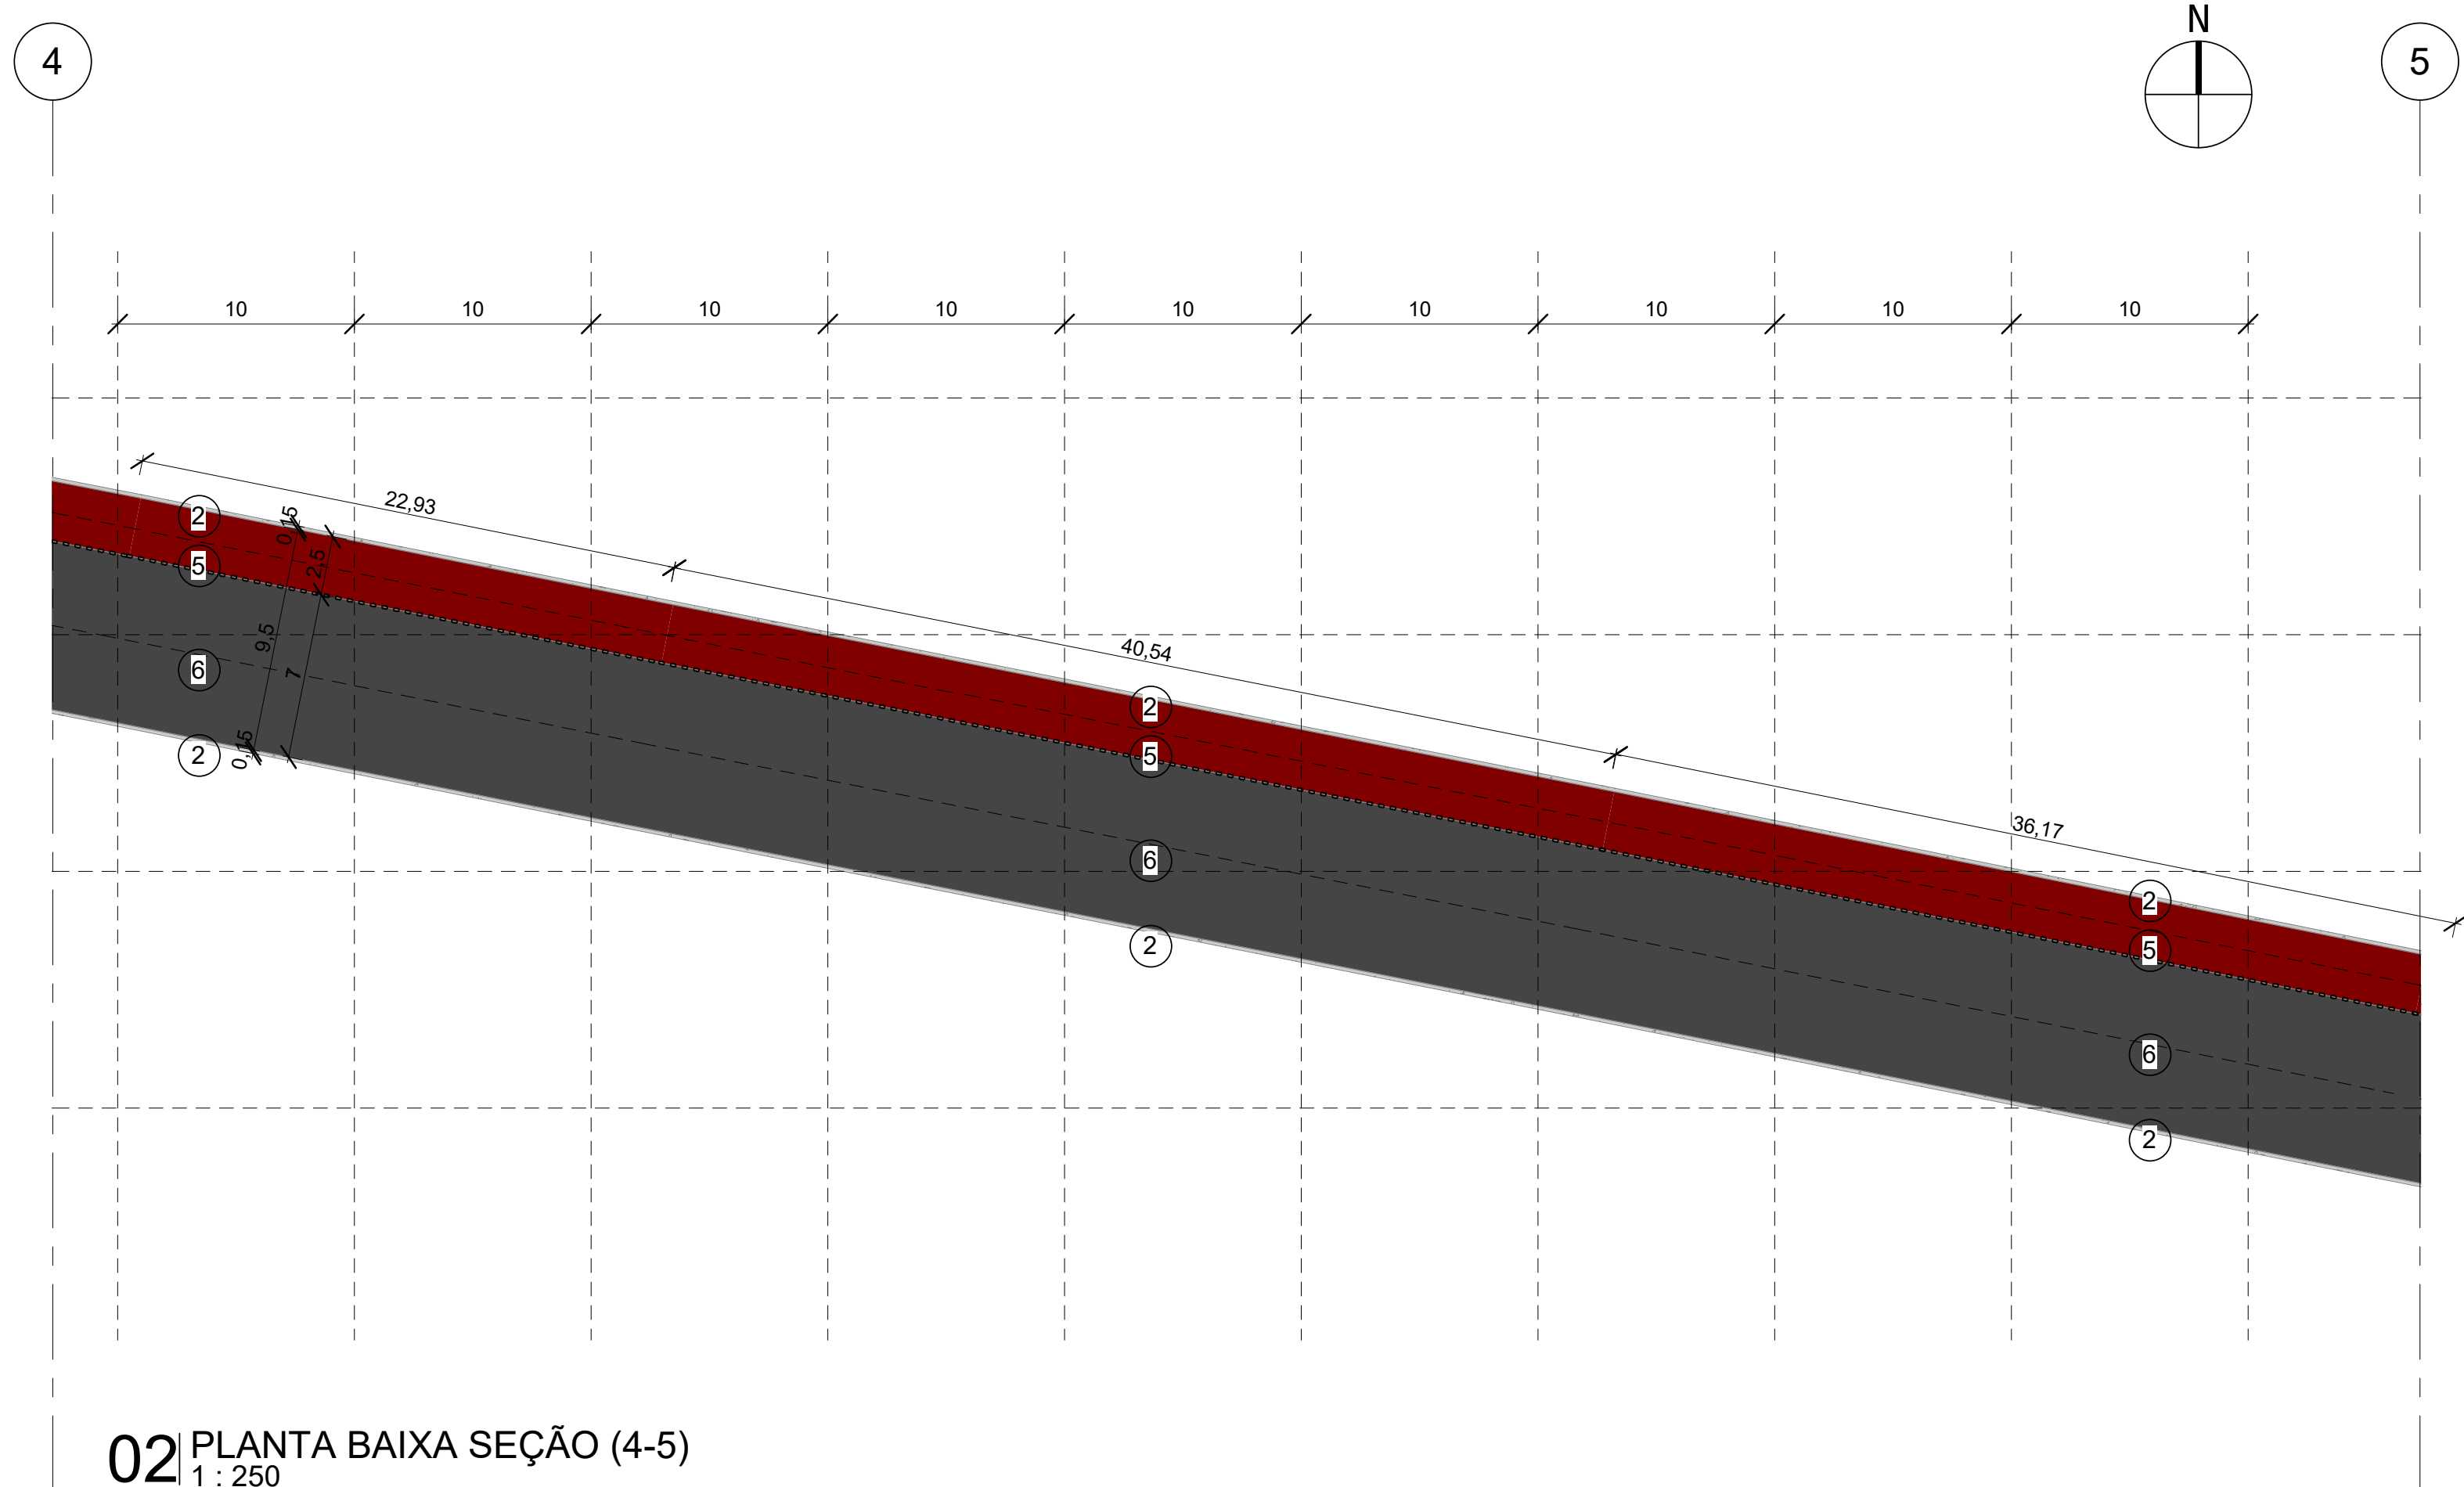

02 PLANTA BAIXA SEÇÃO (4-5)
1 : 250

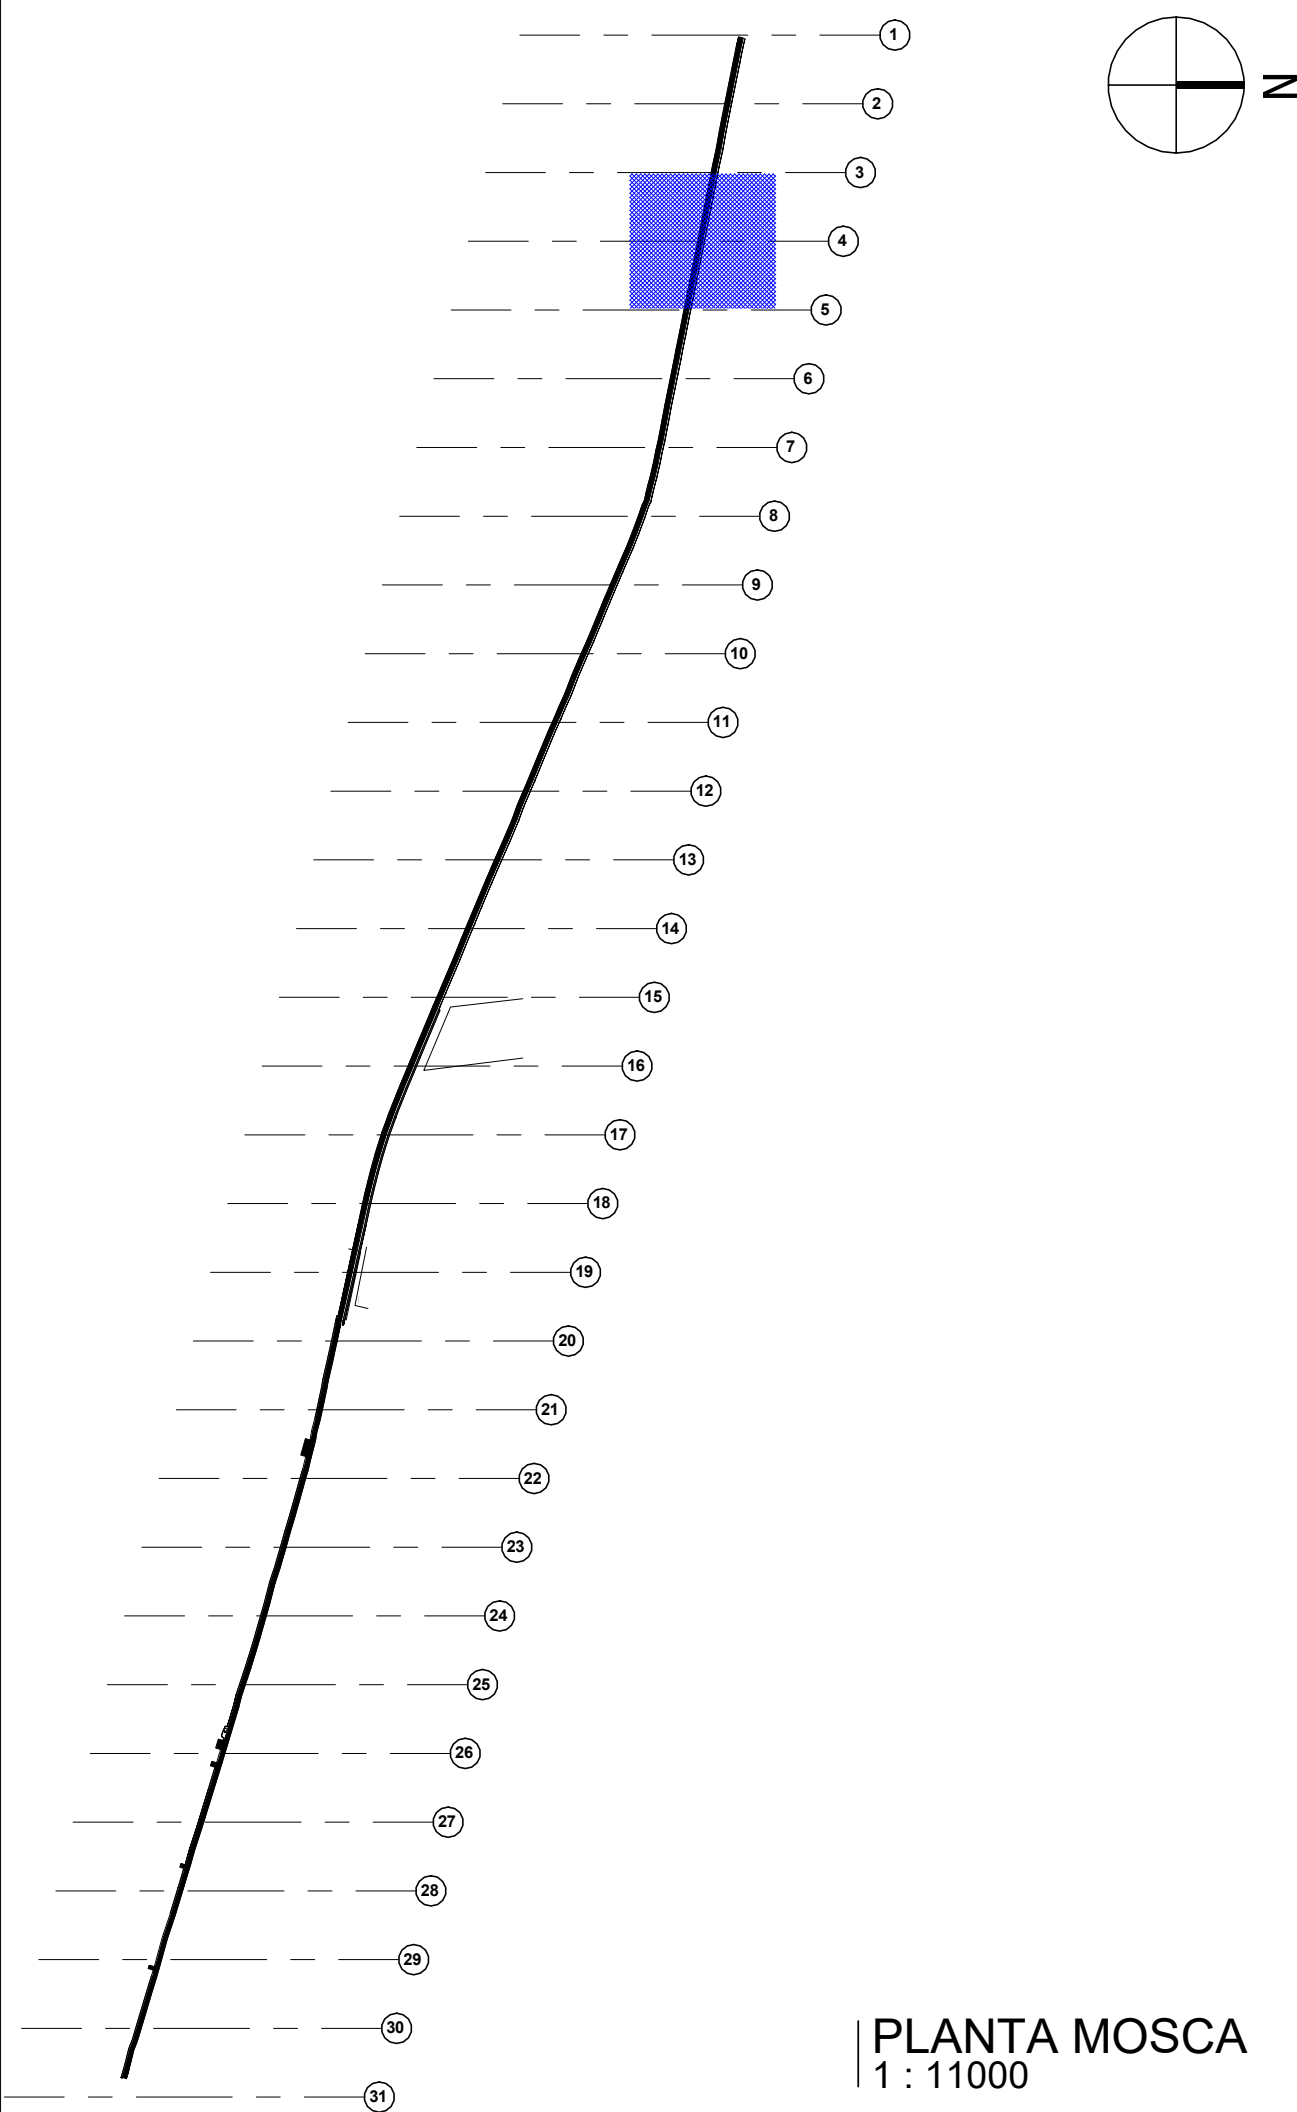

PLANTA MOSCA
1 : 11000

LEGENDA DE DESENHOS



PA - PISO PODOTÁTIL
ALERTA EXTERNO



PD - PISO PODOTÁTIL
DIRECIONAL EXTERNO

TIPO	ESPECIFICAÇÃO	M²
PD	PISO DIRECIONAL DE CONCRETO NA COR AMARELA	185,00 m²
PA	PISO PODOTÁTIL DE ALERTA DE CONCRETO NA COR VERMELHA	12,00 m²


QUADRO DE ESPECIFICAÇÕES

TIPO	ESPECIFICAÇÃO	ÁREAS/COMP.
X PISO	1. PISO INTERTRAVADO (20X10X6)	2.417,00 m²
	2. MEIO FIO	-
	3. PISO TÁTIL	-
	4. ÁREA DE RAMPAS	16,20 m²
	5. PISO EM ASFALTO NA COR VERMELHA P/ CICLOFAIXA	3.721,95 m²


APROVAÇÃO:	
PROPRIETÁRIO	FISCALIZAÇÃO
PROJETISTA	

 JOTA BARROS PROJETOS	PREFEITURA MUNICIPAL DE GUARACIABA DO NORTE		DESENHO:	PRANCHAS N°
	PROJETO DE URBANIZAÇÃO DO CENTRO DA CIDADE - SAÍDA SÃO BENEDITO		01/01	03 /16
	PROJETO ARQUITETÔNICO		PLANTA BAIXA SEÇÕES - 3-4 E 4-5	
LOCAL:	GUARACIABA DO NORTE - CEARÁ			ESCALA
PROJETISTA:	ROBERTO BRIGIDO COELHO NUNES - ARQUITETO E URBANISTA - CAU N° A 248366-1			INDICADA
PROPRIETÁRIO:	PREFEITURA MUNICIPAL DE GUARACIABA DO NORTE			DATA:
DESENHISTA:	LARA LIMA			NOVEMBRO/2021
ARQUIVO:	CALÇADÃO RUA CAPITÃO FERREIRA			




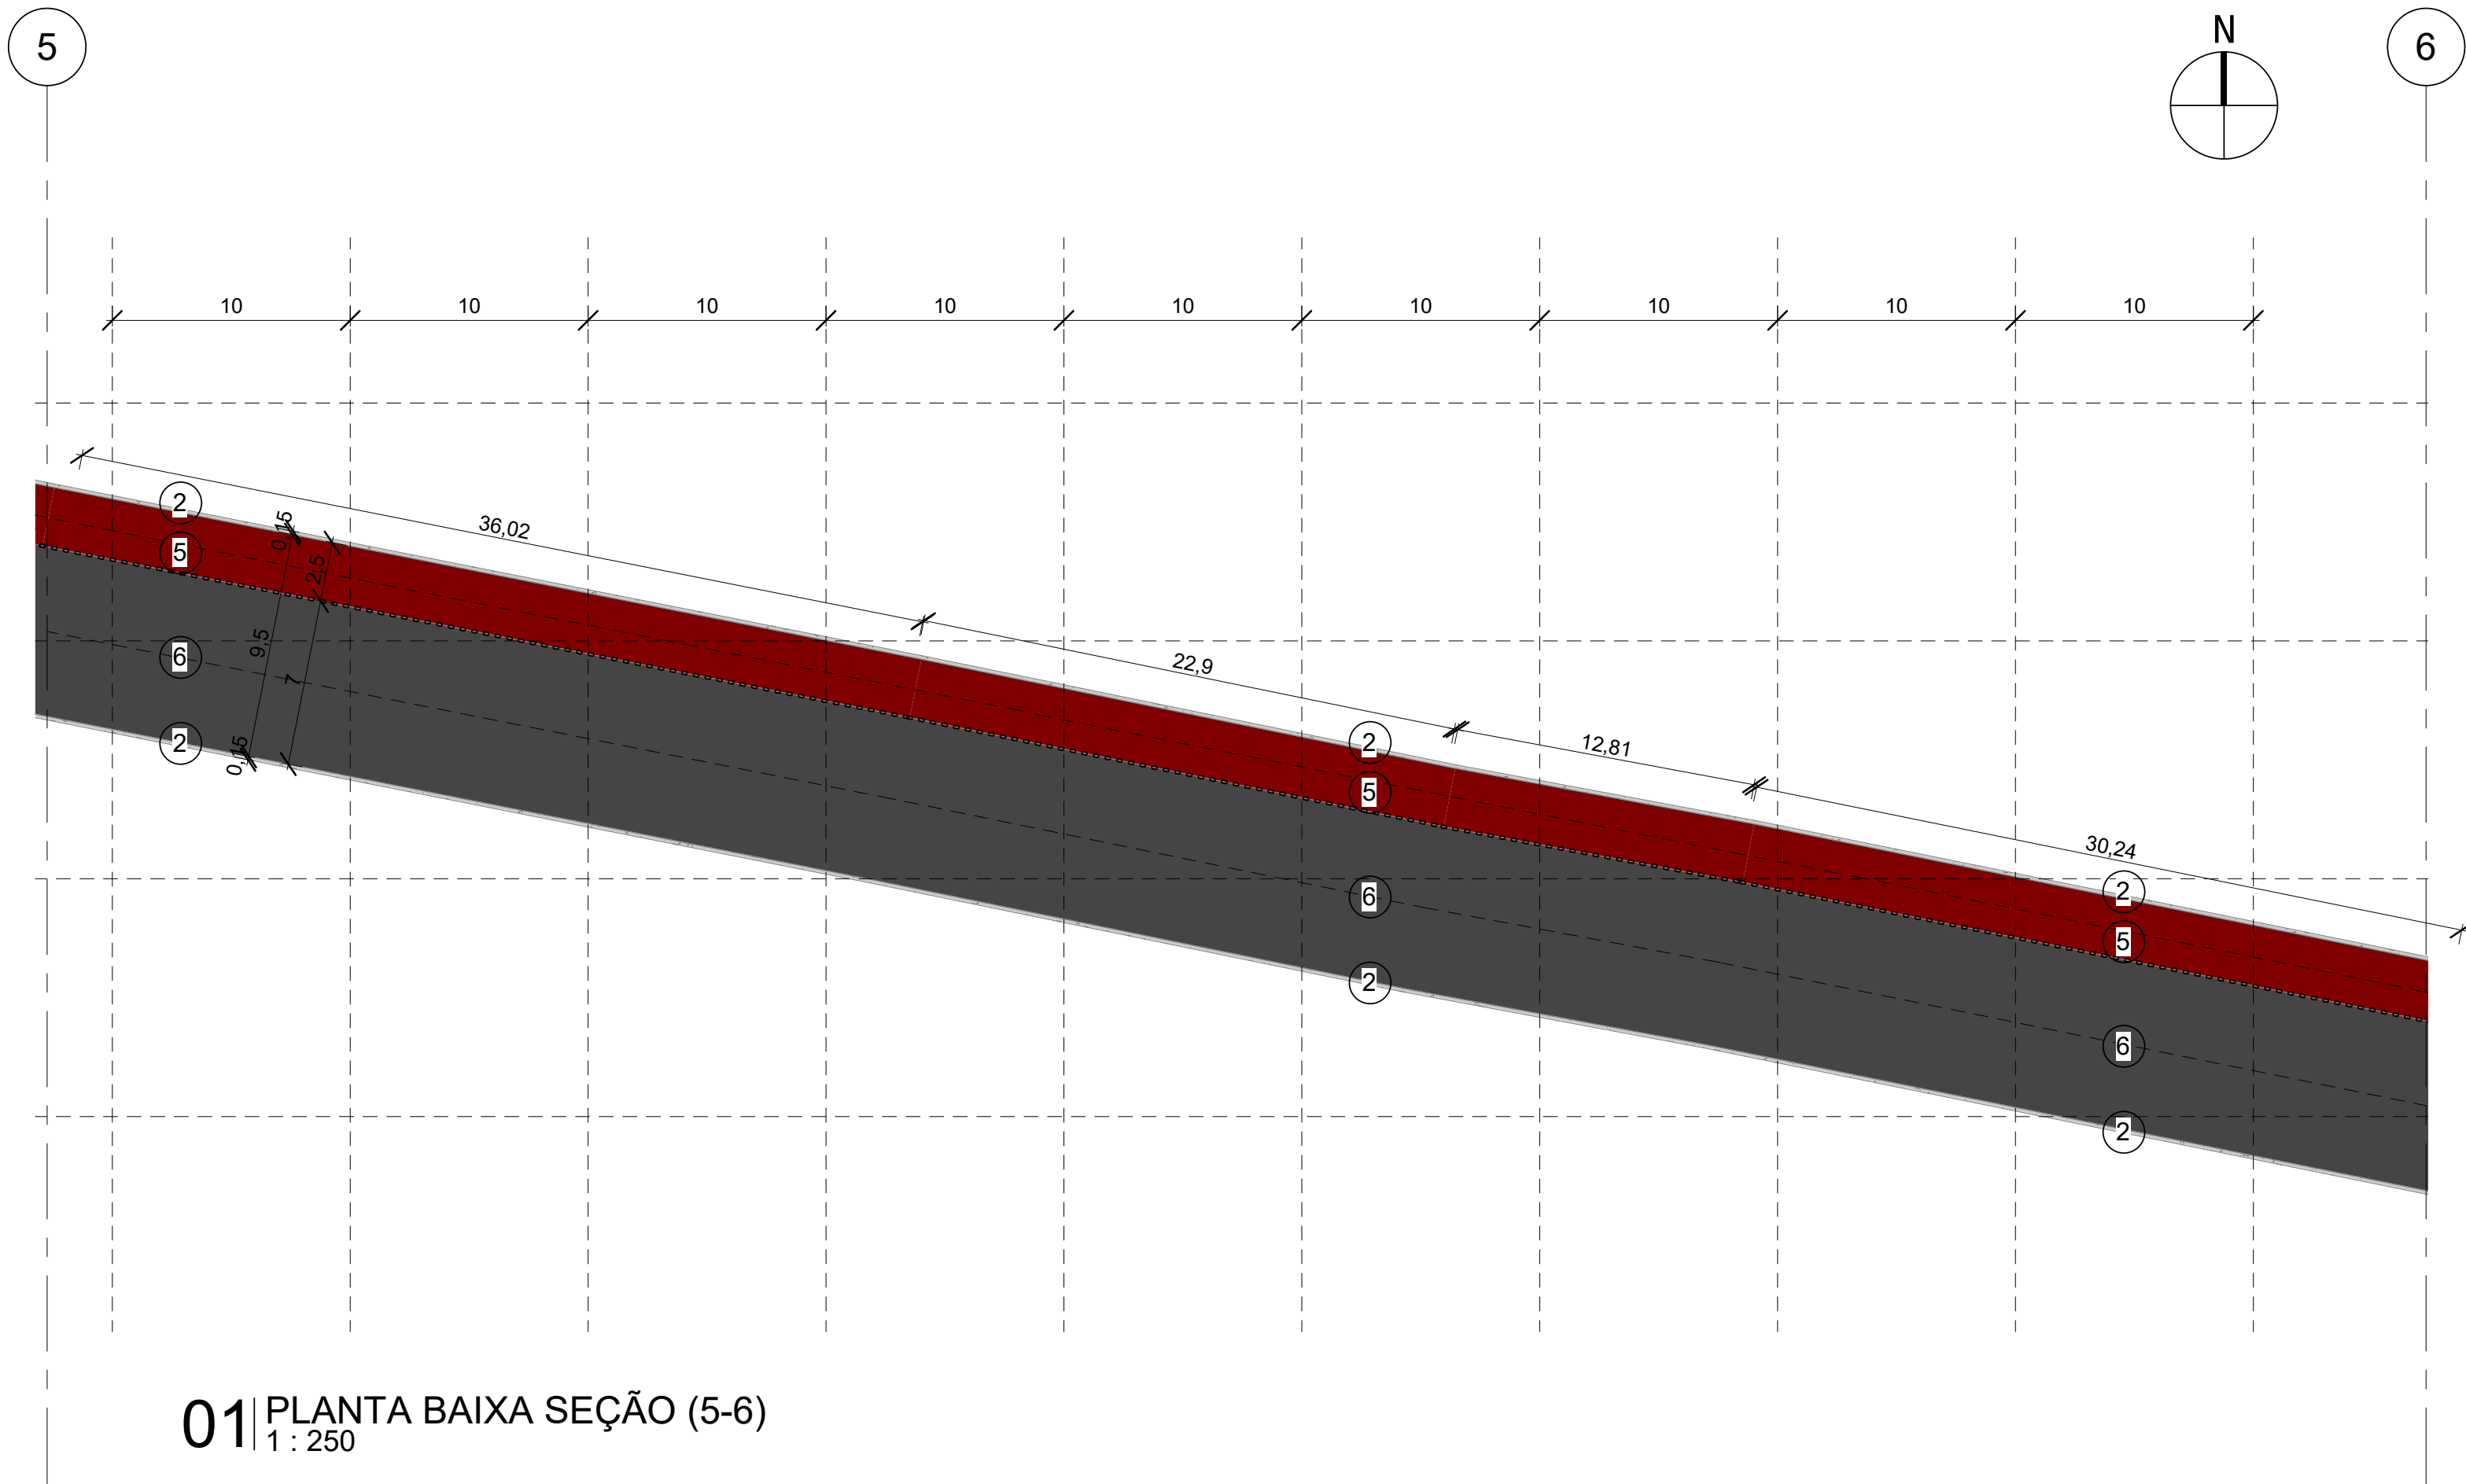

01 PLANTA BAIXA SEÇÃO (5-6)
1 : 250

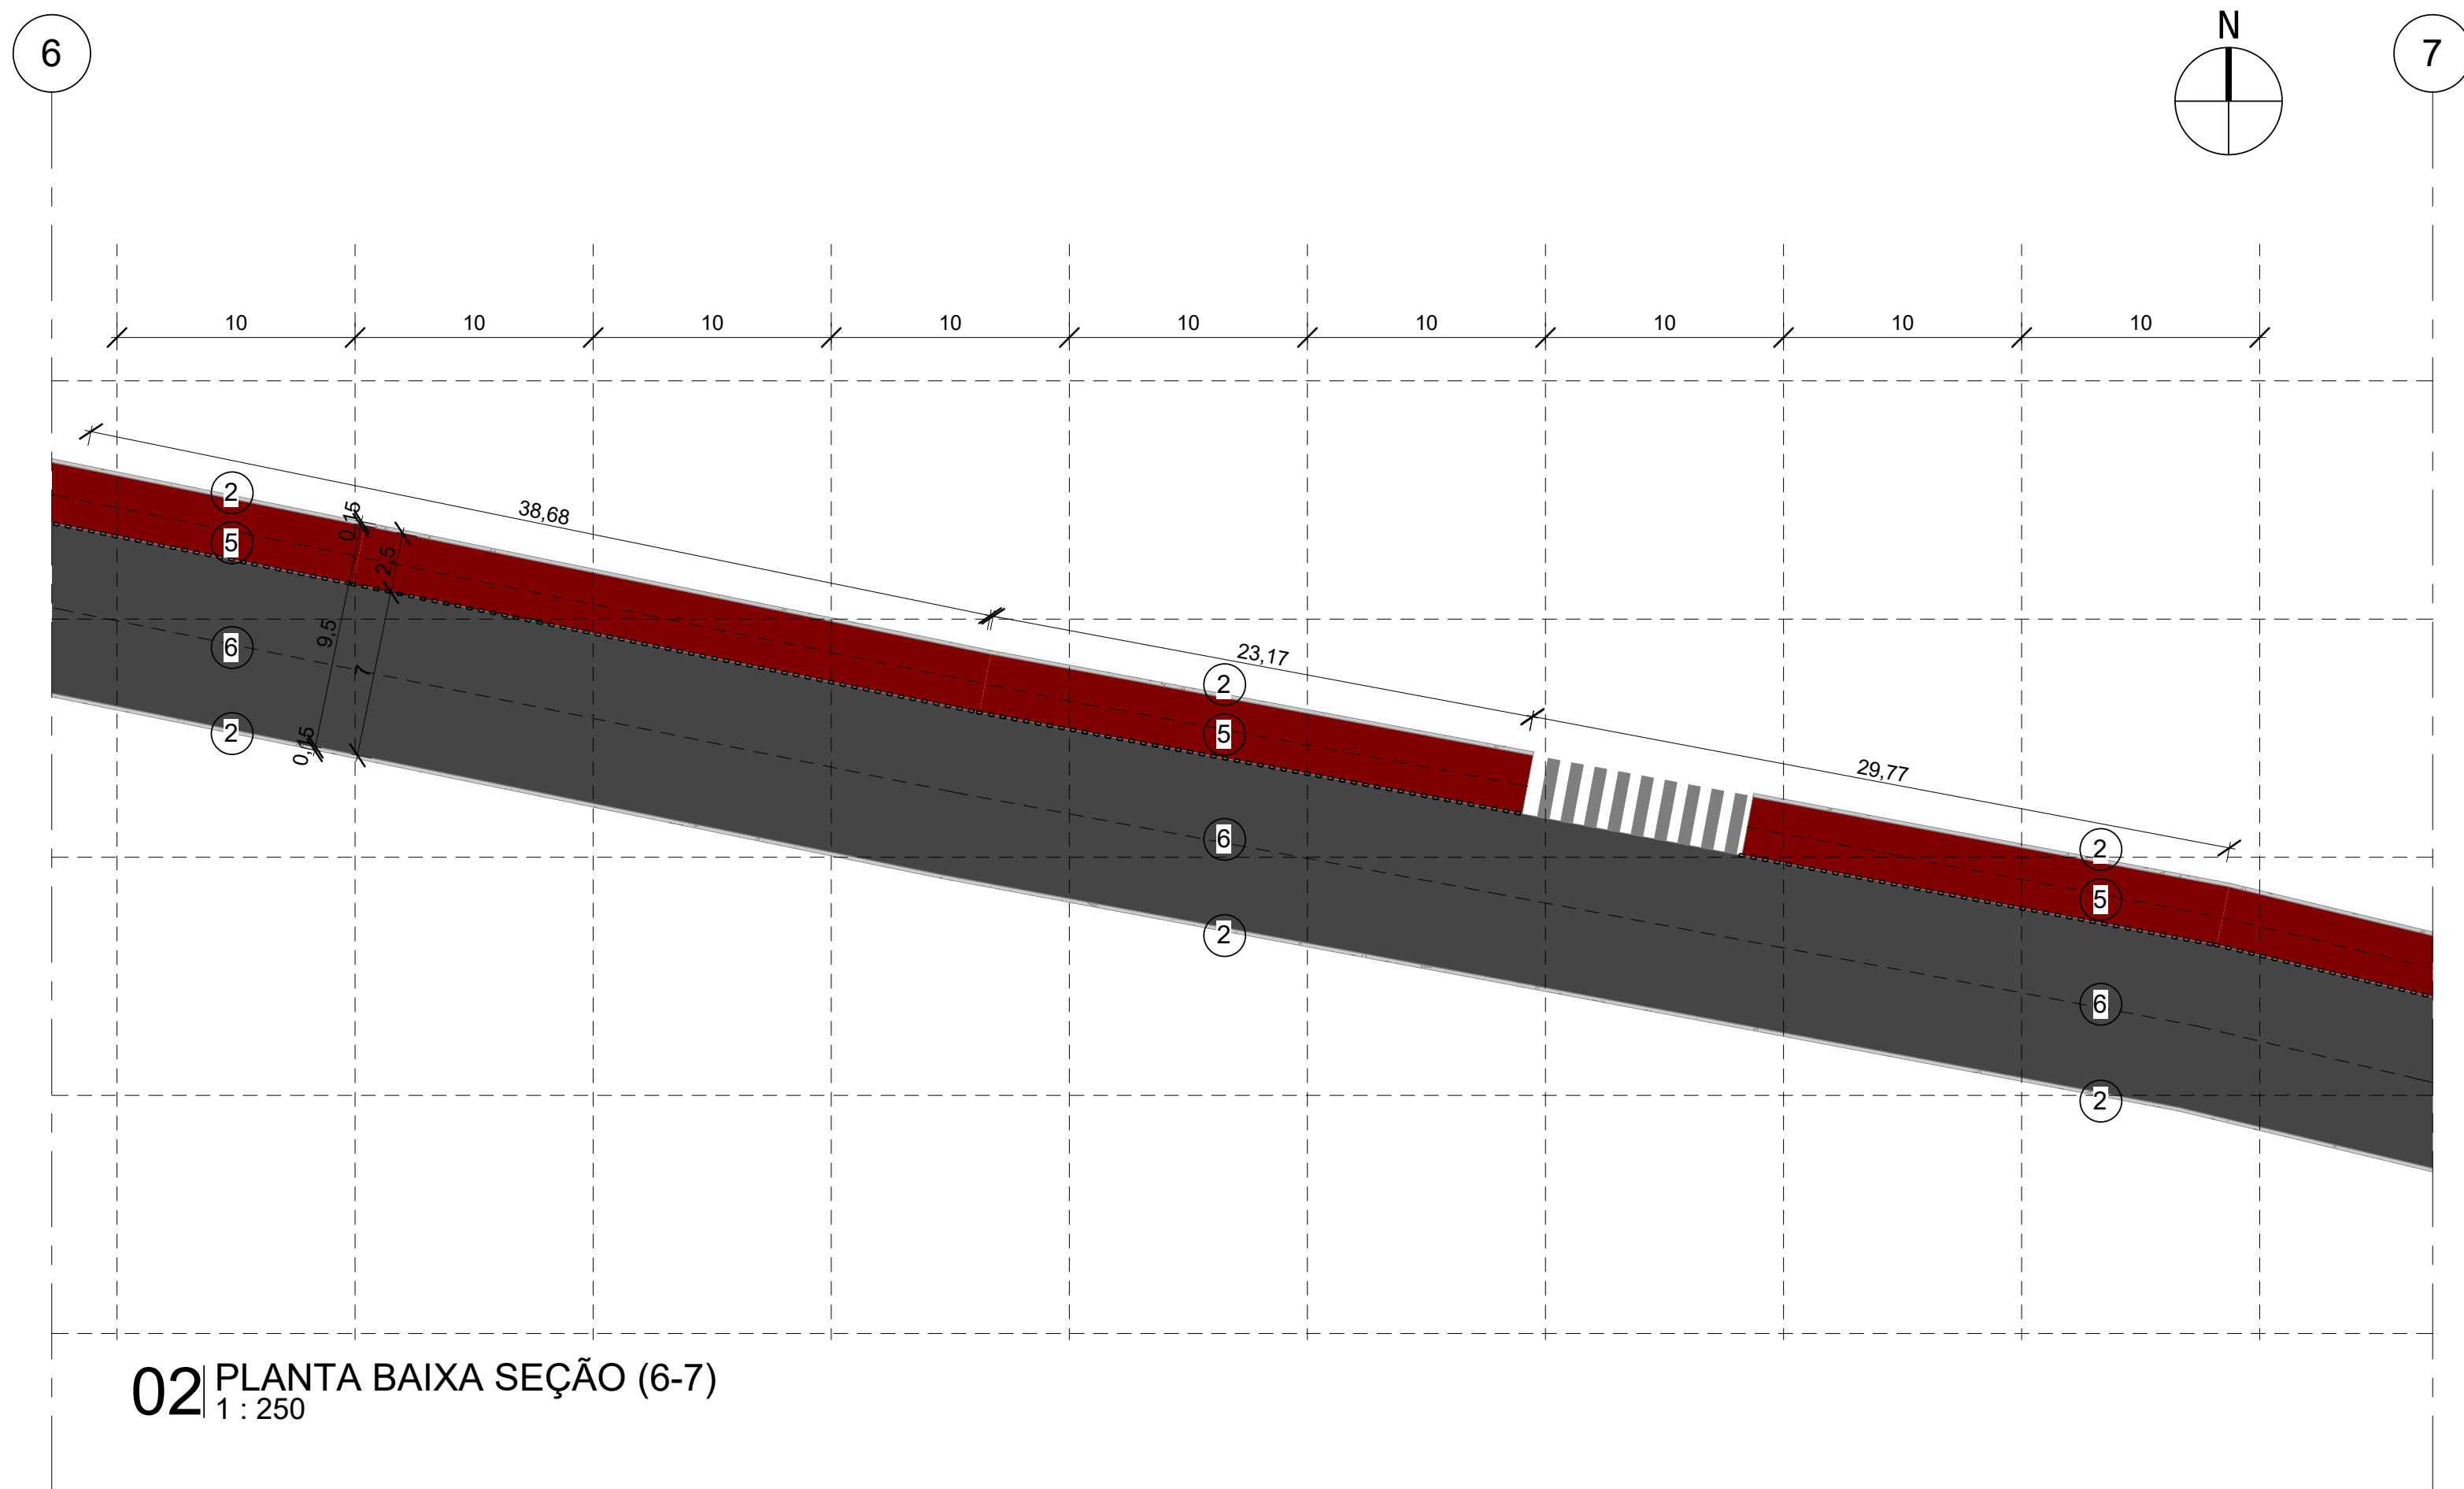

02 PLANTA BAIXA SEÇÃO (6-7)
1 : 250

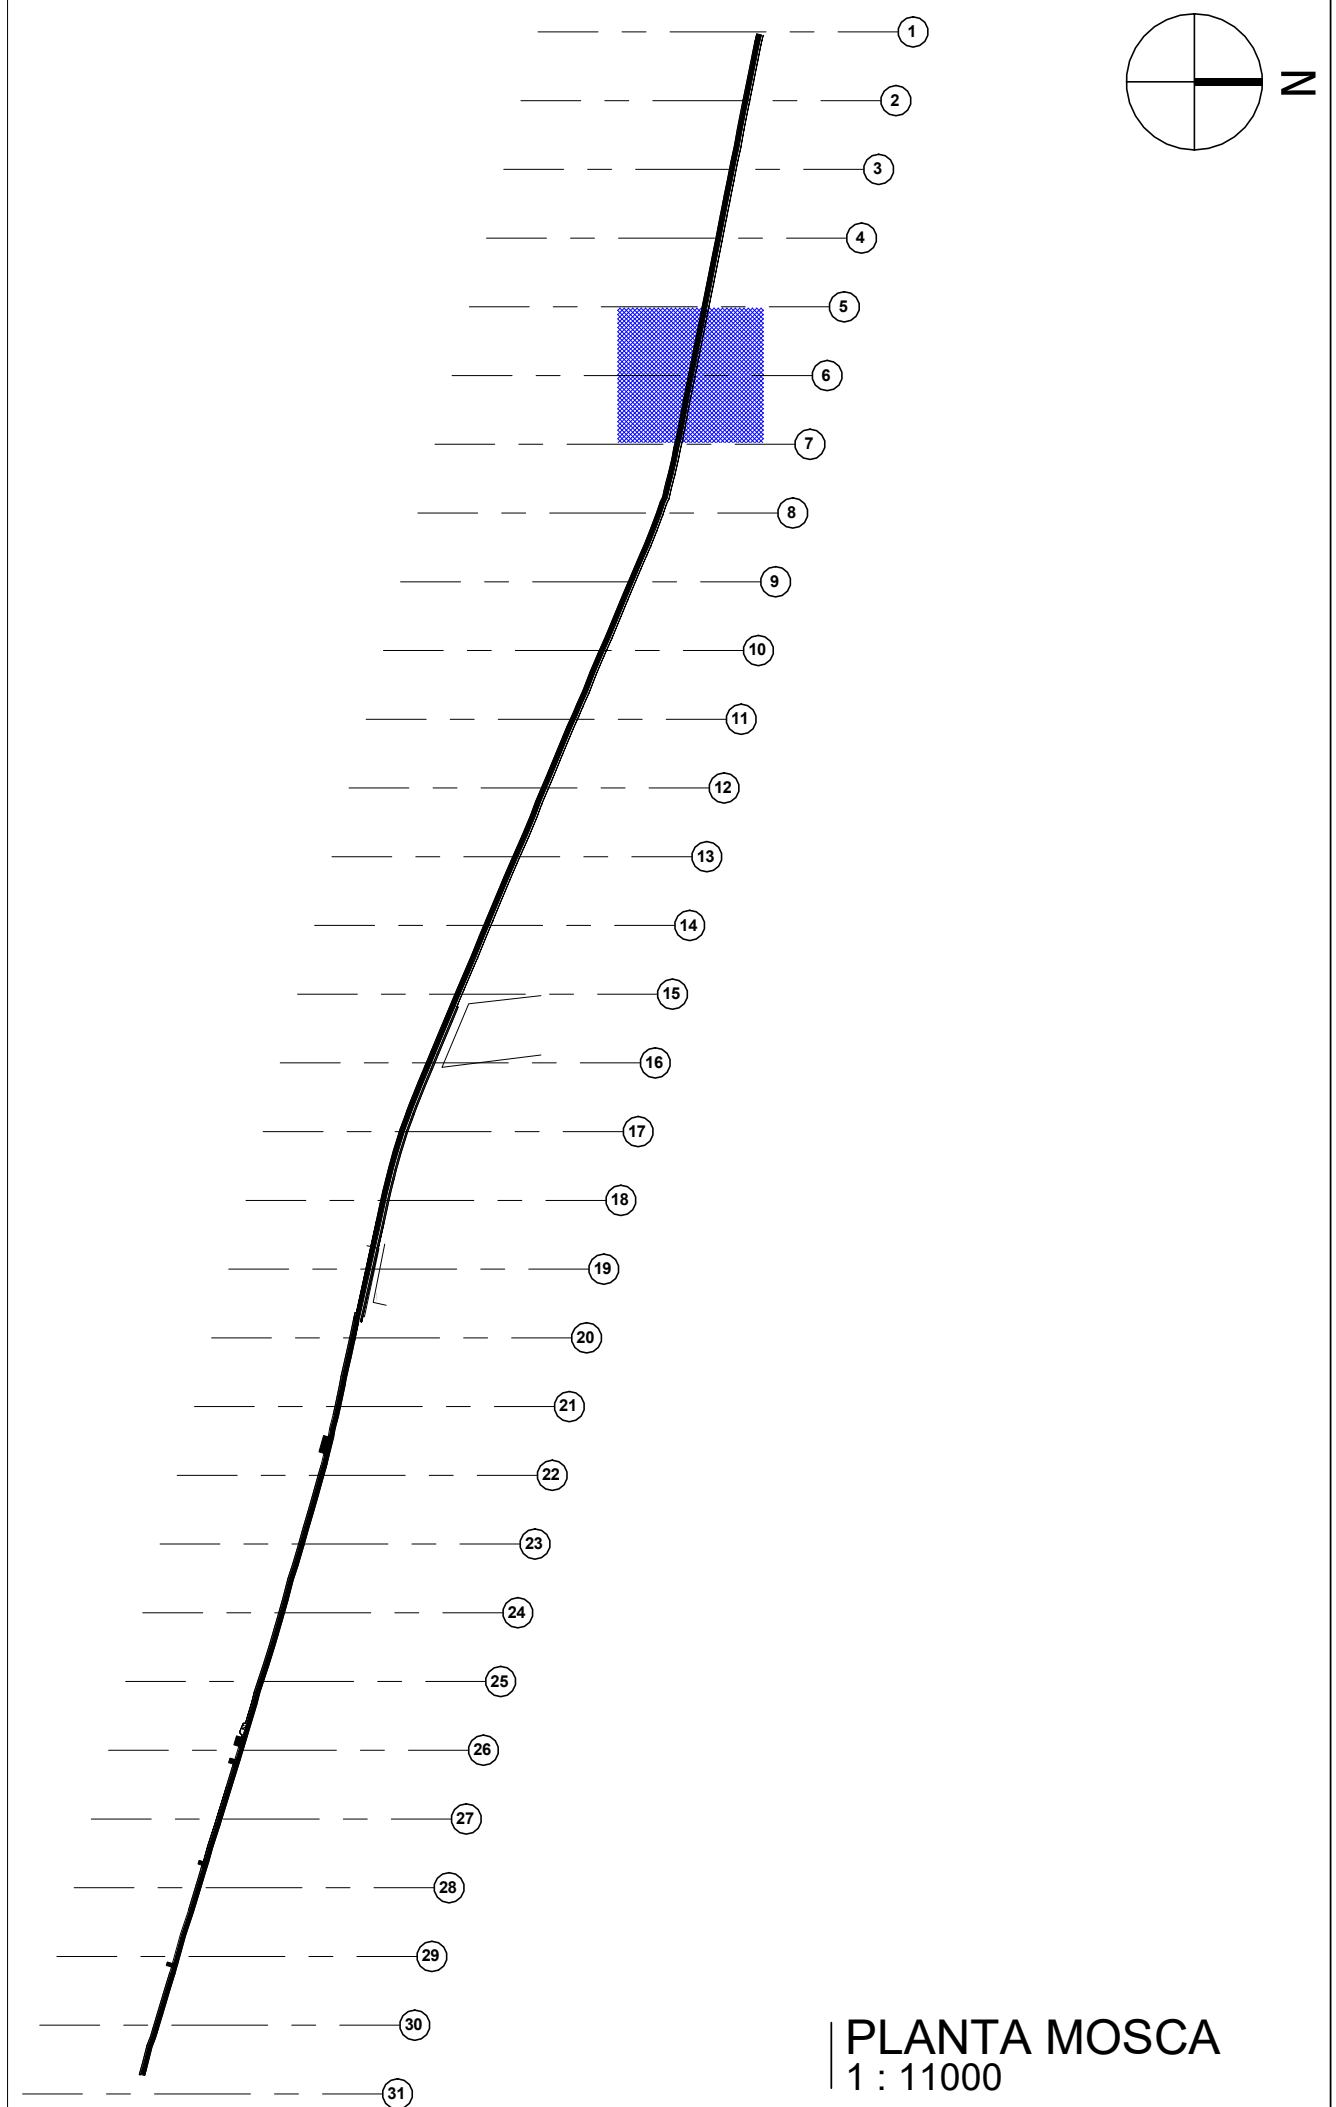

PLANTA MOSCA
1 : 11000




LEGENDA DE DESENHOS		
PA - PISO PODOTÁTIL ALERTA EXTERNO		PD - PISO PODOTÁTIL DIRECIONAL EXTERNO
TIPO	ESPECIFICAÇÃO	M²
PD PA	PISO DIRECIONAL DE CONCRETO NA COR AMARELA	185,00 m²
	PISO PODOTÁTIL DE ALERTA DE CONCRETO NA COR VERMELHA	12,00 m²

QUADRO DE ESPECIFICAÇÕES		
TIPO	ESPECIFICAÇÃO	ÁREAS/COMP.
X PISO	1. PISO INTERTRAVADO (20X10X6)	2.417,00 m²
	2. MEIO FIO	-
	3. PISO TÁTIL	-
	4. ÁREA DE RAMPAS	16,20 m²
	5. PISO EM ASFALTO NA COR VERMELHA P/ CICLOFAIXA	3.721,95 m²

APROVAÇÃO:		
PROPRIETÁRIO Roberto Brígido Coelho Nunes Arquiteto e Urbanista RN: 245922-1 PROJETISTA FISCALIZAÇÃO		

JOTA BARROS PROJETOS ROA VARELAZ CAVALCANTE LUIZ GIL ALVES 08/06/2004 E-MAIL: contatos@jotabarrosprojetos.com.br www.jotabarrosprojetos.com.br	PREFEITURA MUNICIPAL DE GUARACIABA DO NORTE	DESENHO: 01/01	PRANCHA N° 04 /16
	PROJETO DE URBANIZAÇÃO DO CENTRO DA CIDADE - SAÍDA SÃO BENEDITO		
	PROJETO ARQUITETÔNICO		
	PLANTA BAIXA SEÇÕES - 5-6 E 6-7		

LOCAL:	GUARACIABA DO NORTE - CEARÁ		Governo Municipal
PROJETISTA:	ROBERTO BRIGIDO COELHO NUNES - ARQUITETO E URBANISTA - CAU N° A 248366-1		
PROPRIETÁRIO:	PREFEITURA MUNICIPAL DE GUARACIABA DO NORTE		
DESENHISTA:	LARA LIMA		
ARQUIVO:	CALÇADÃO RUA CAPITÃO FERREIRA		
		ESCALA	
		INDICADA	
		DATA:	
		NOVEMBRO/2021	

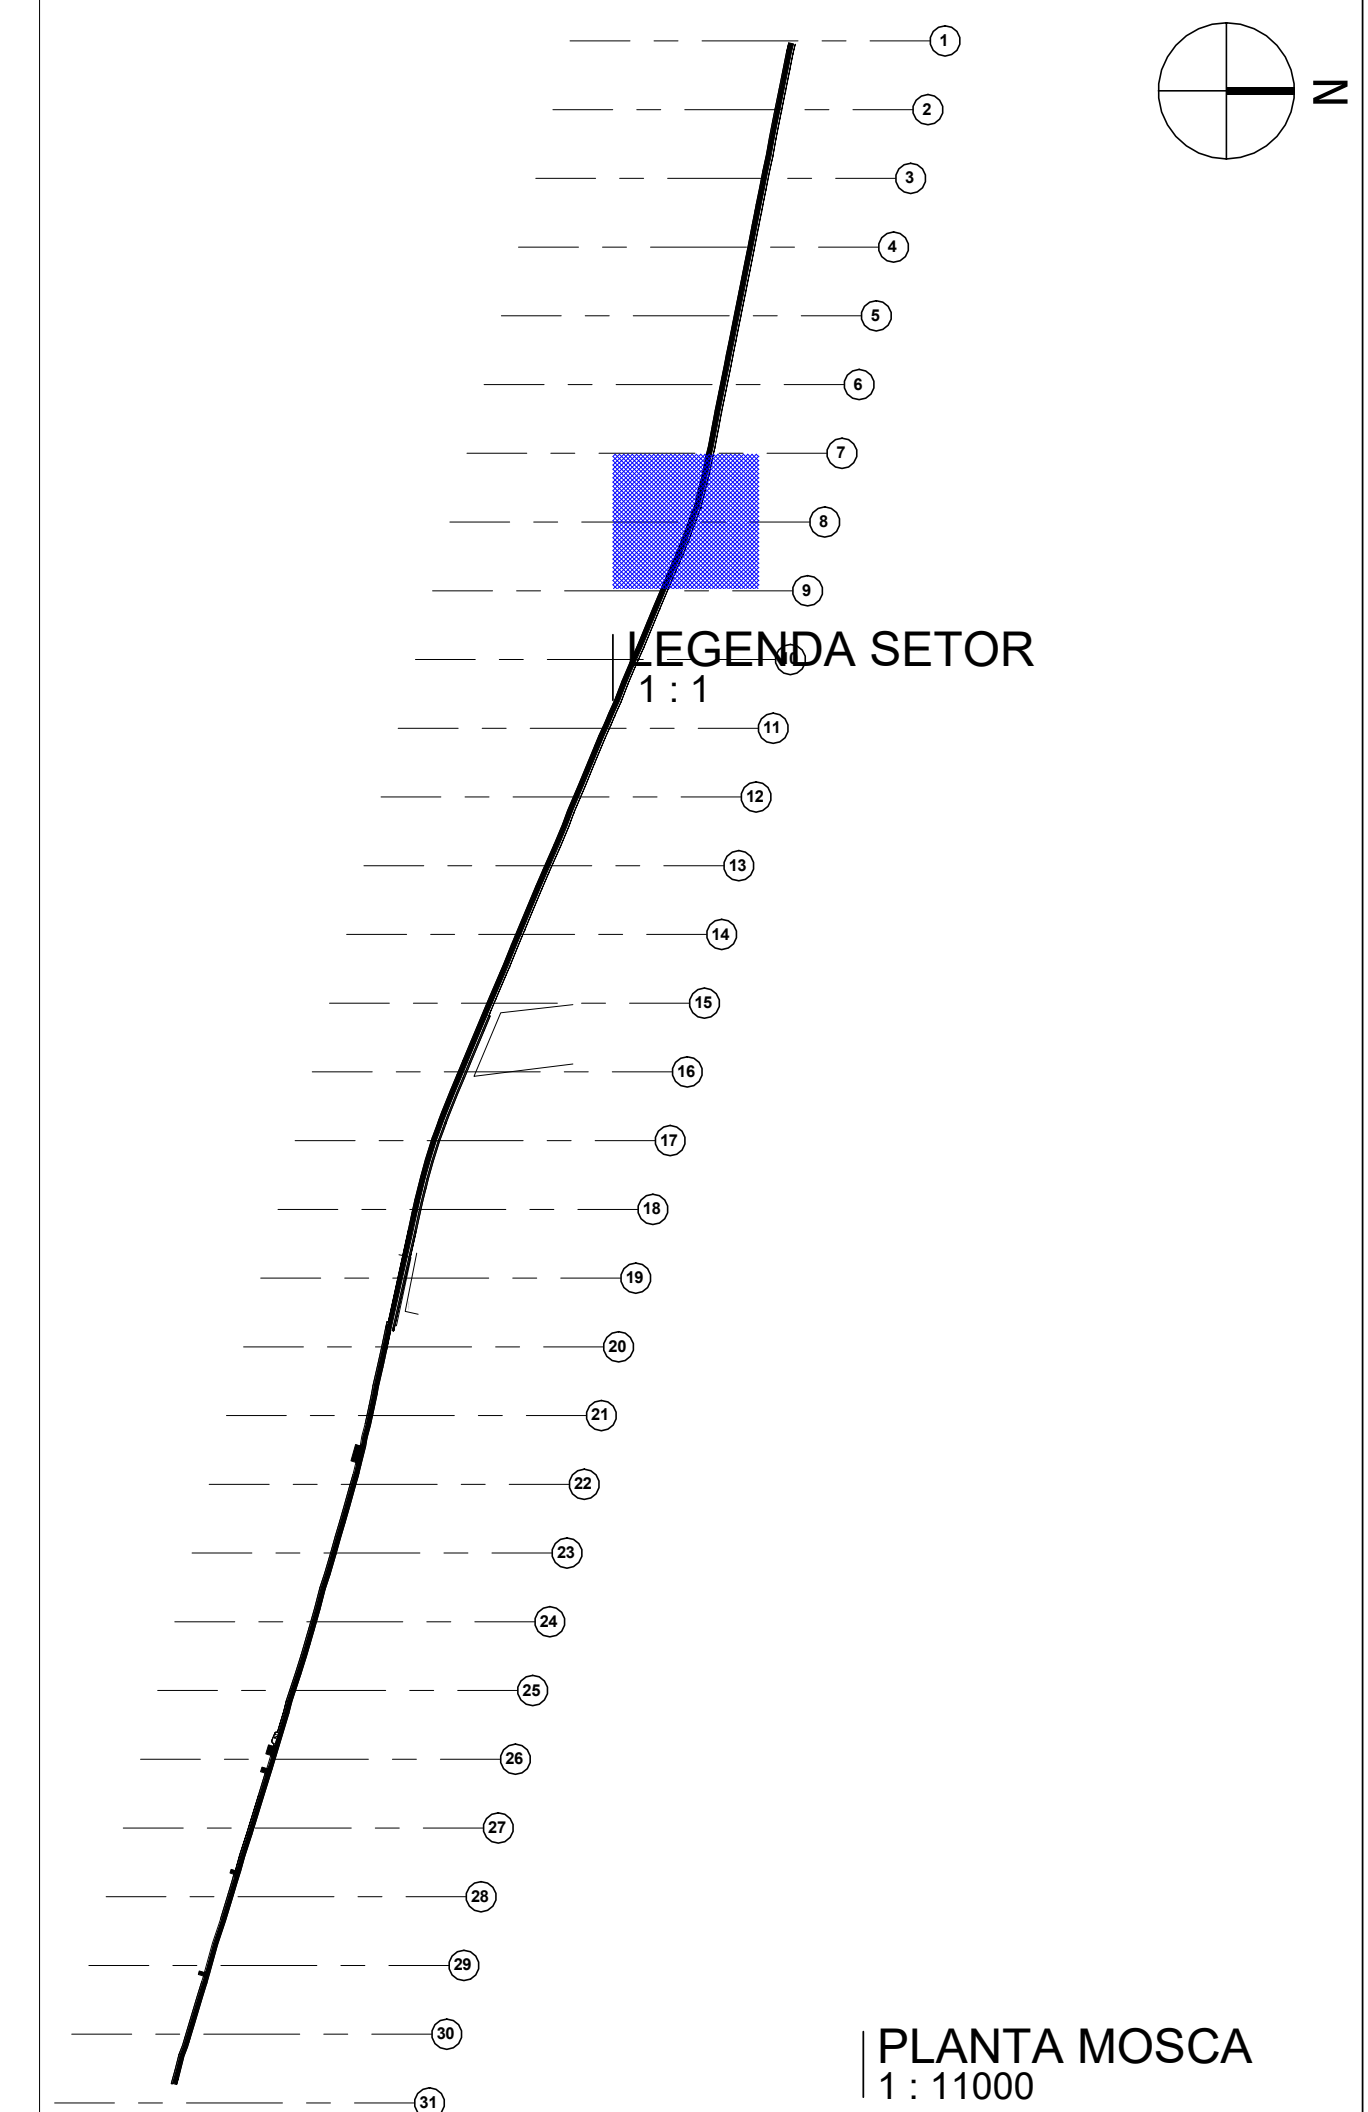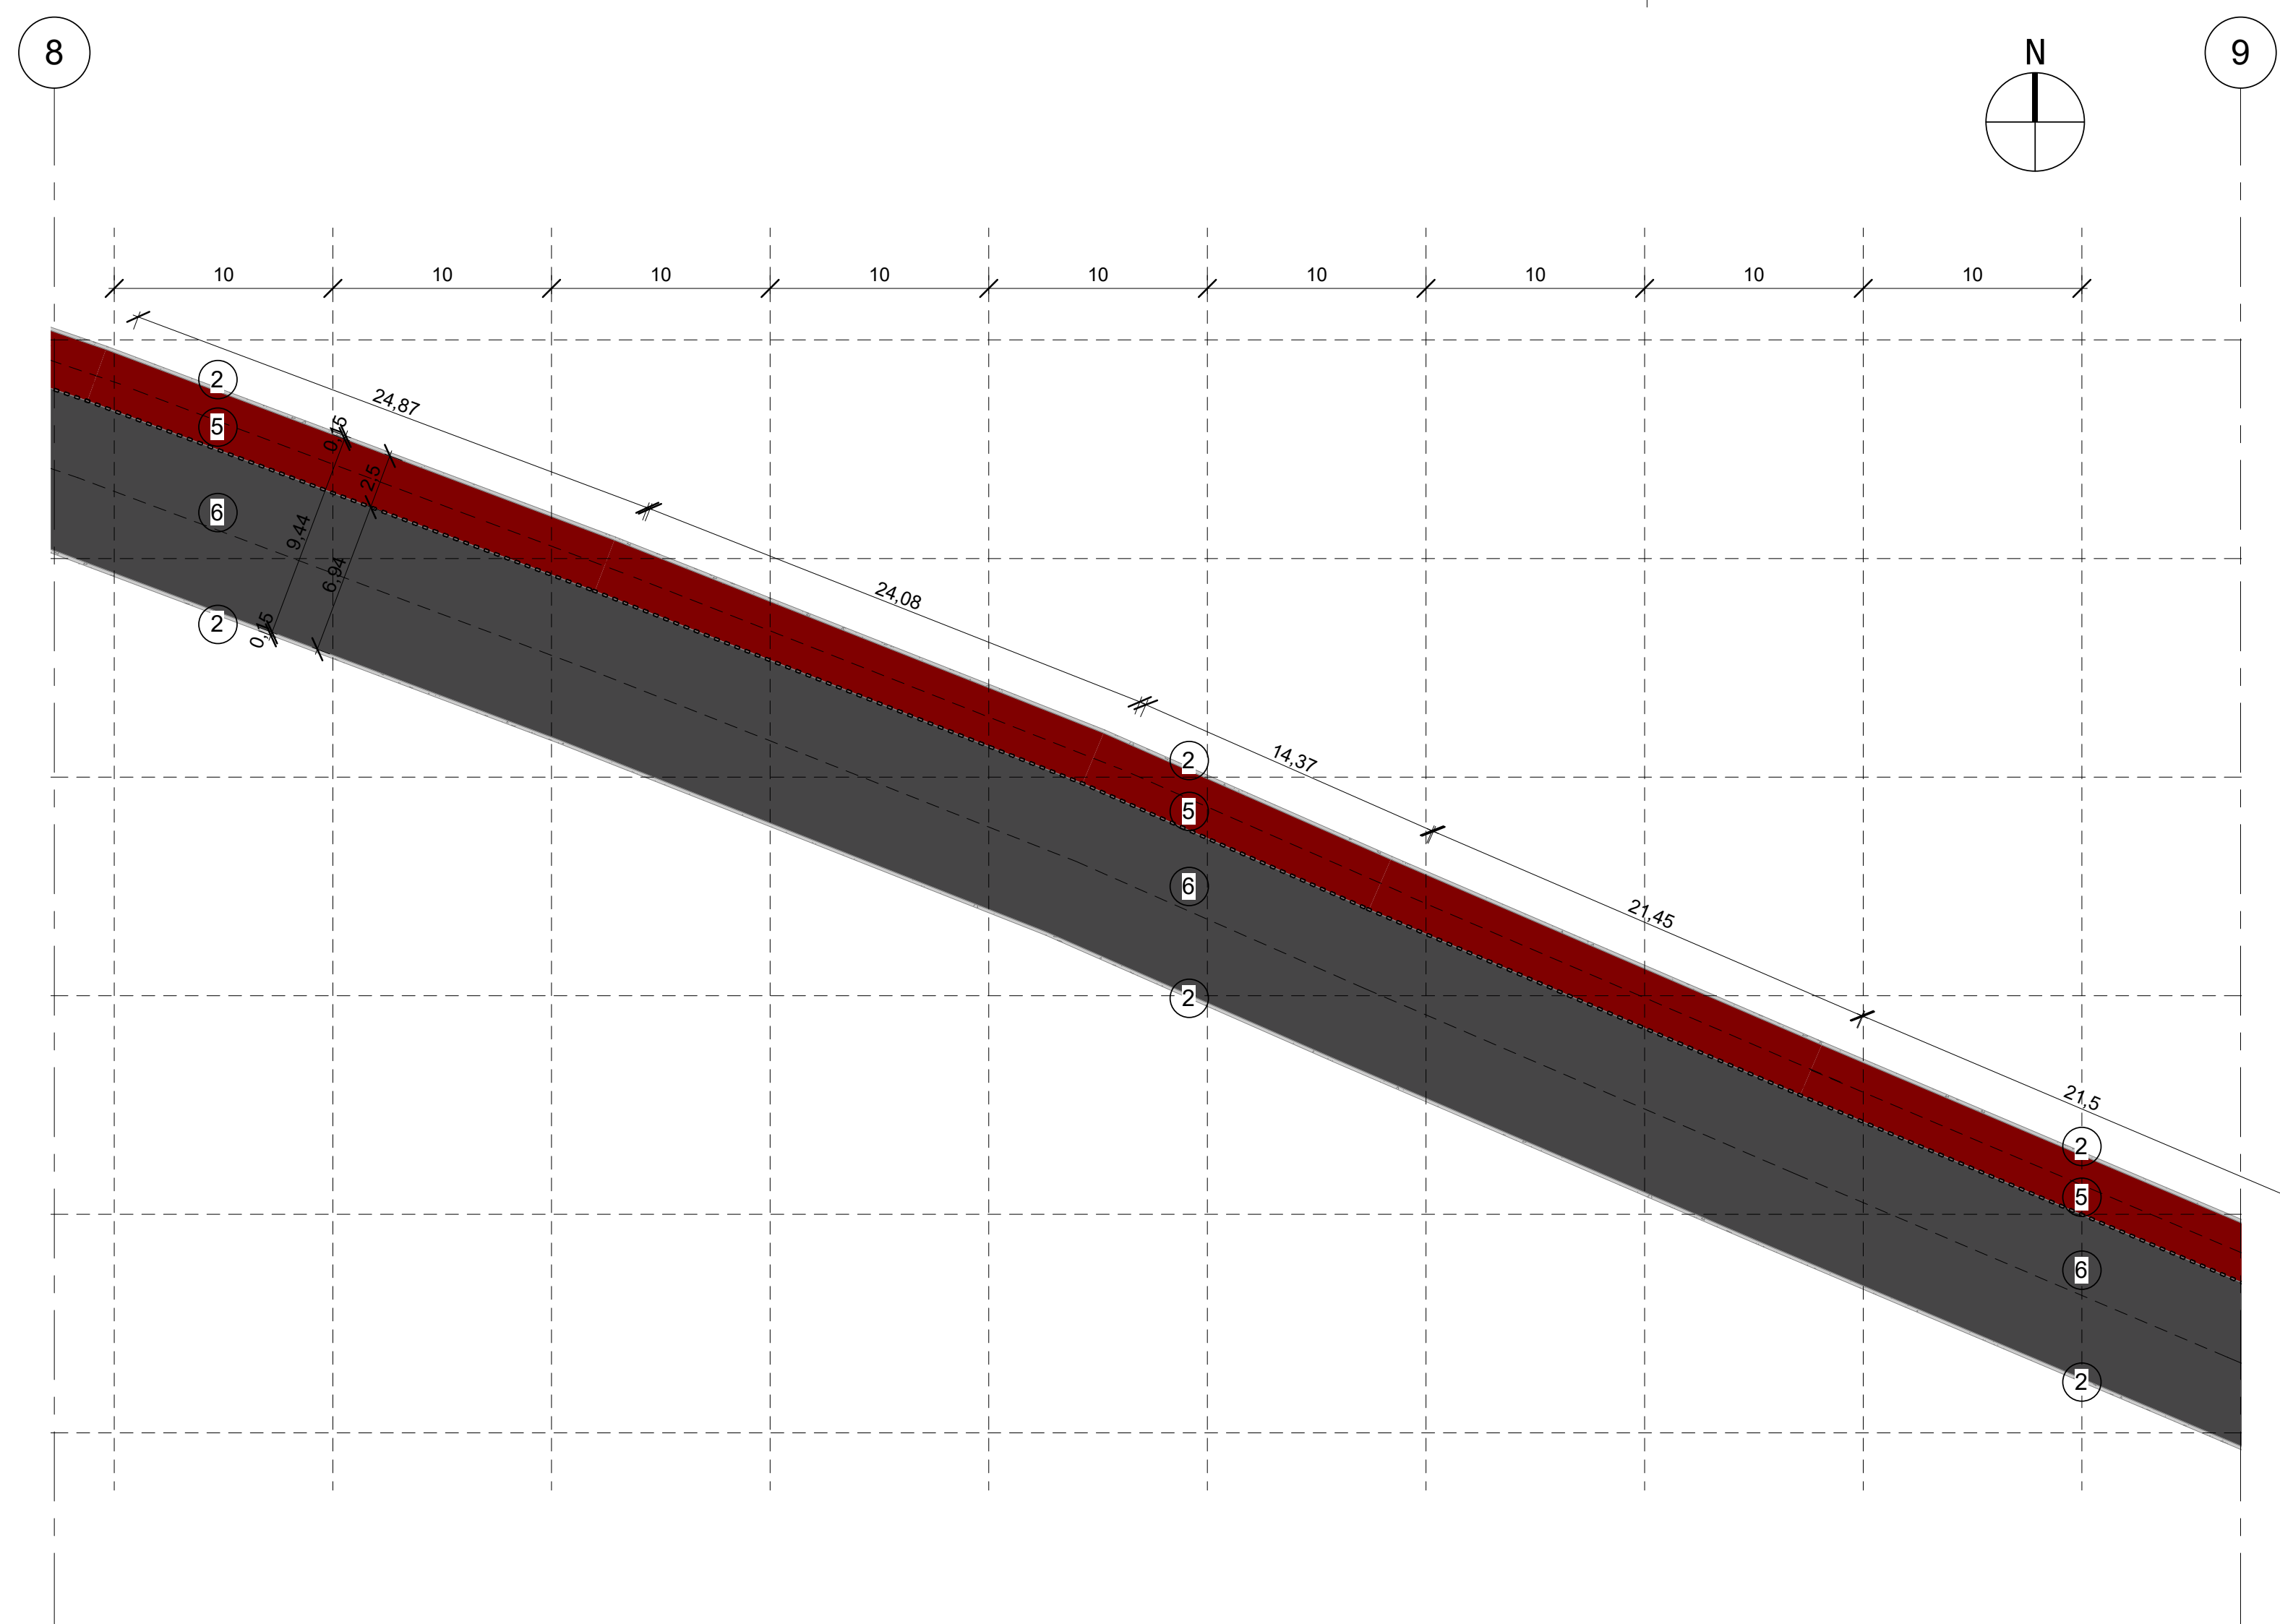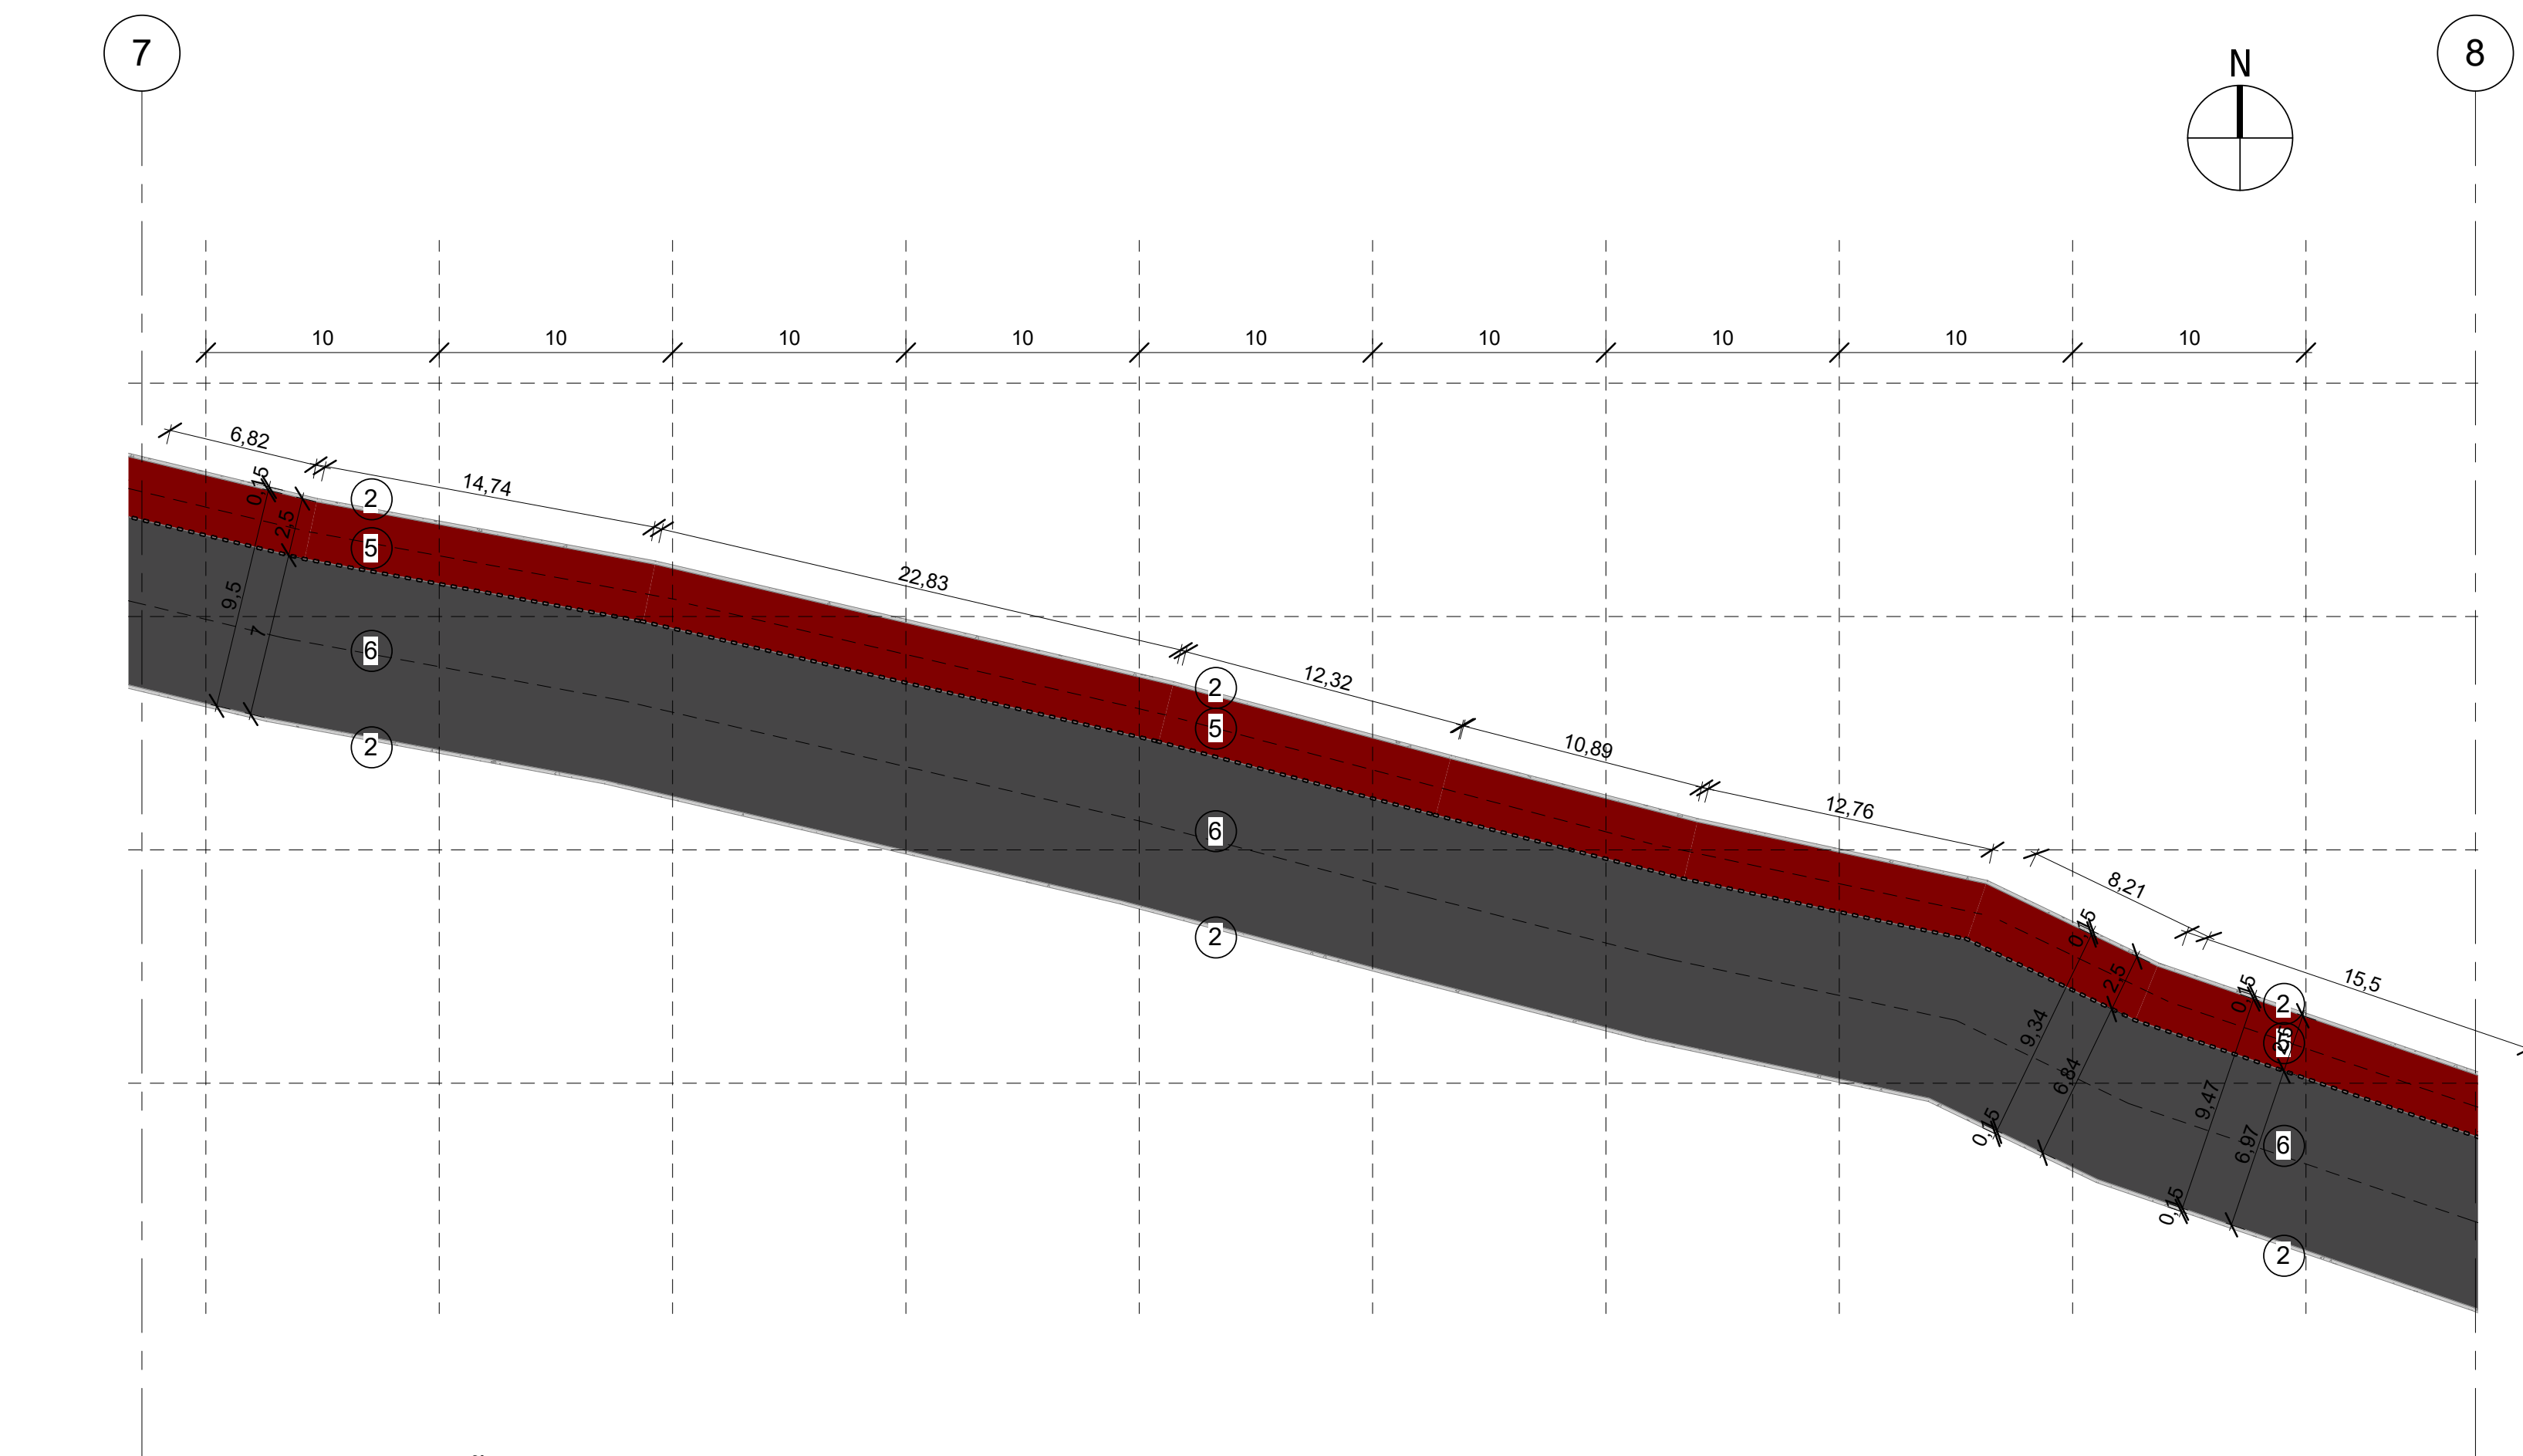

LEGENDA DE DESENHOS

PA - PISO PODOTÁTIL
ALERTA EXTERNO

PD - PISO PODOTÁTIL
DIRECIONAL EXTERNO

TIPO	ESPECIFICAÇÃO	M²
PD PA	PISO DIRECIONAL DE CONCRETO NA COR AMARELA	185,00 m²
	PISO PODOTÁTIL DE ALERTA DE CONCRETO NA COR VERMELHA	12,00 m²

QUADRO DE ESPECIFICAÇÕES

TIPO	ESPECIFICAÇÃO	ÁREAS/COMP.
X PISO	1. PISO INTERTRAVADO (20X10X6)	2.417,00 m²
	2. MEIO FIO	-
	3. PISO TÁTIL	-
	4. ÁREA DE RAMPAS	16,20 m²
	5. PISO EM ASFALTO NA COR VERMELHA PV CICLOFAIXA	3.721,95 m²

APROVAÇÃO:

PROPRIETÁRIO

Roberto Brígido Coelho Nunes
Arquiteto e Urbanista
RN: 249922-1

FISCALIZAÇÃO

PROJETISTA

JOTA BARROS
PROJETOS


11-91610-0000@jotaprojetos.com.br

11-91610-0000


www.jotaprojetos.com.br

JOTA BARROS PROJETOS 11-91610-0000@jotaprojetos.com.br 11-91610-0000 www.jotaprojetos.com.br	PREFEITURA MUNICIPAL DE GUARACIABA DO NORTE	DESENHO: PRANCHA Nº	
		01/01	05 / 16
	PROJETO DE URBANIZAÇÃO DO CENTRO DA CIDADE - SAÍDA SÃO BENEDITO		
	PROJETO ARQUITETÔNICO		
	PLANTA BAIXA SEÇÕES - 7-8 E 8-9		
LOCAL:	GUARACIABA DO NORTE - CEARÁ		
PROJETISTA:	ROBERTO BRÍGIDO COELHO NUNES - ARQUITETO E URBANISTA - CAU Nº A 248366-1	ESCALA:	
PROPRIETÁRIO:	PREFEITURA MUNICIPAL DE GUARACIABA DO NORTE	INDICAÇÃO:	
DESENHISTA:	LARA LIMA	DATA:	
ARQUIVO:	CALÇADÃO RUA CAPITÃO FERREIRA	NOVEMBRO/2021	


Governo Municipal

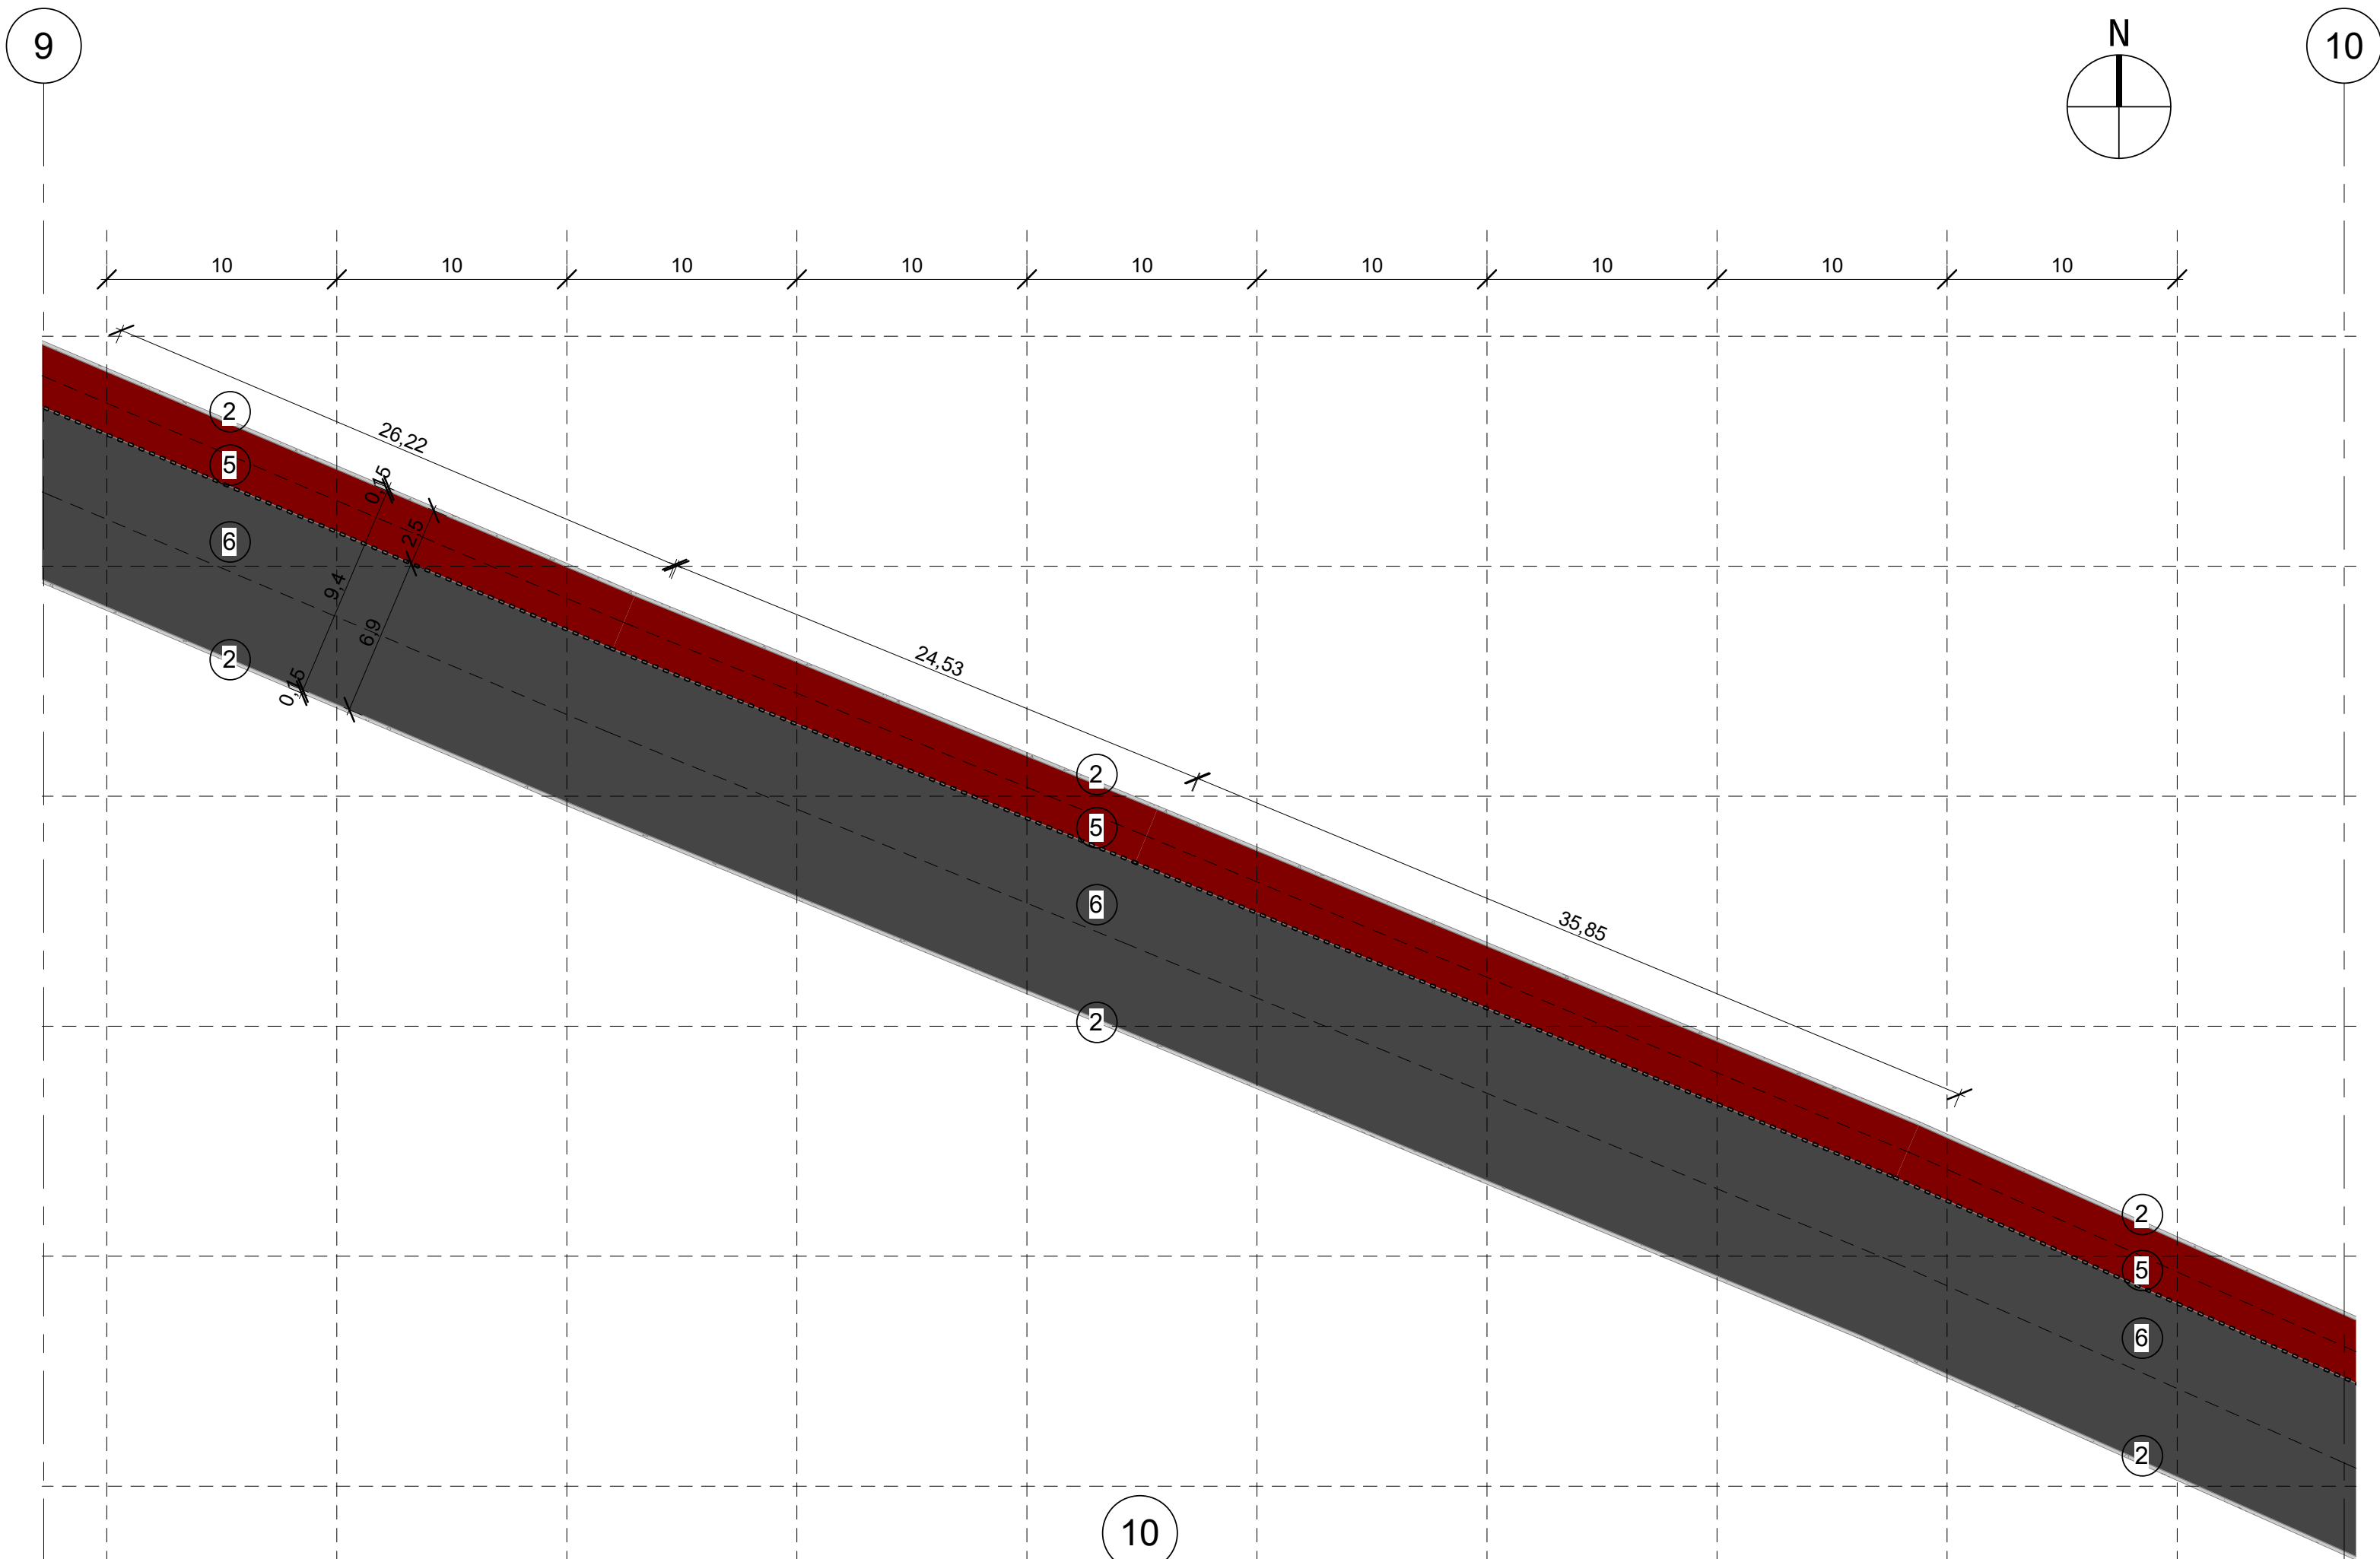

1 | PLANTA BAIXA SEÇÃO (9-10)
1:250

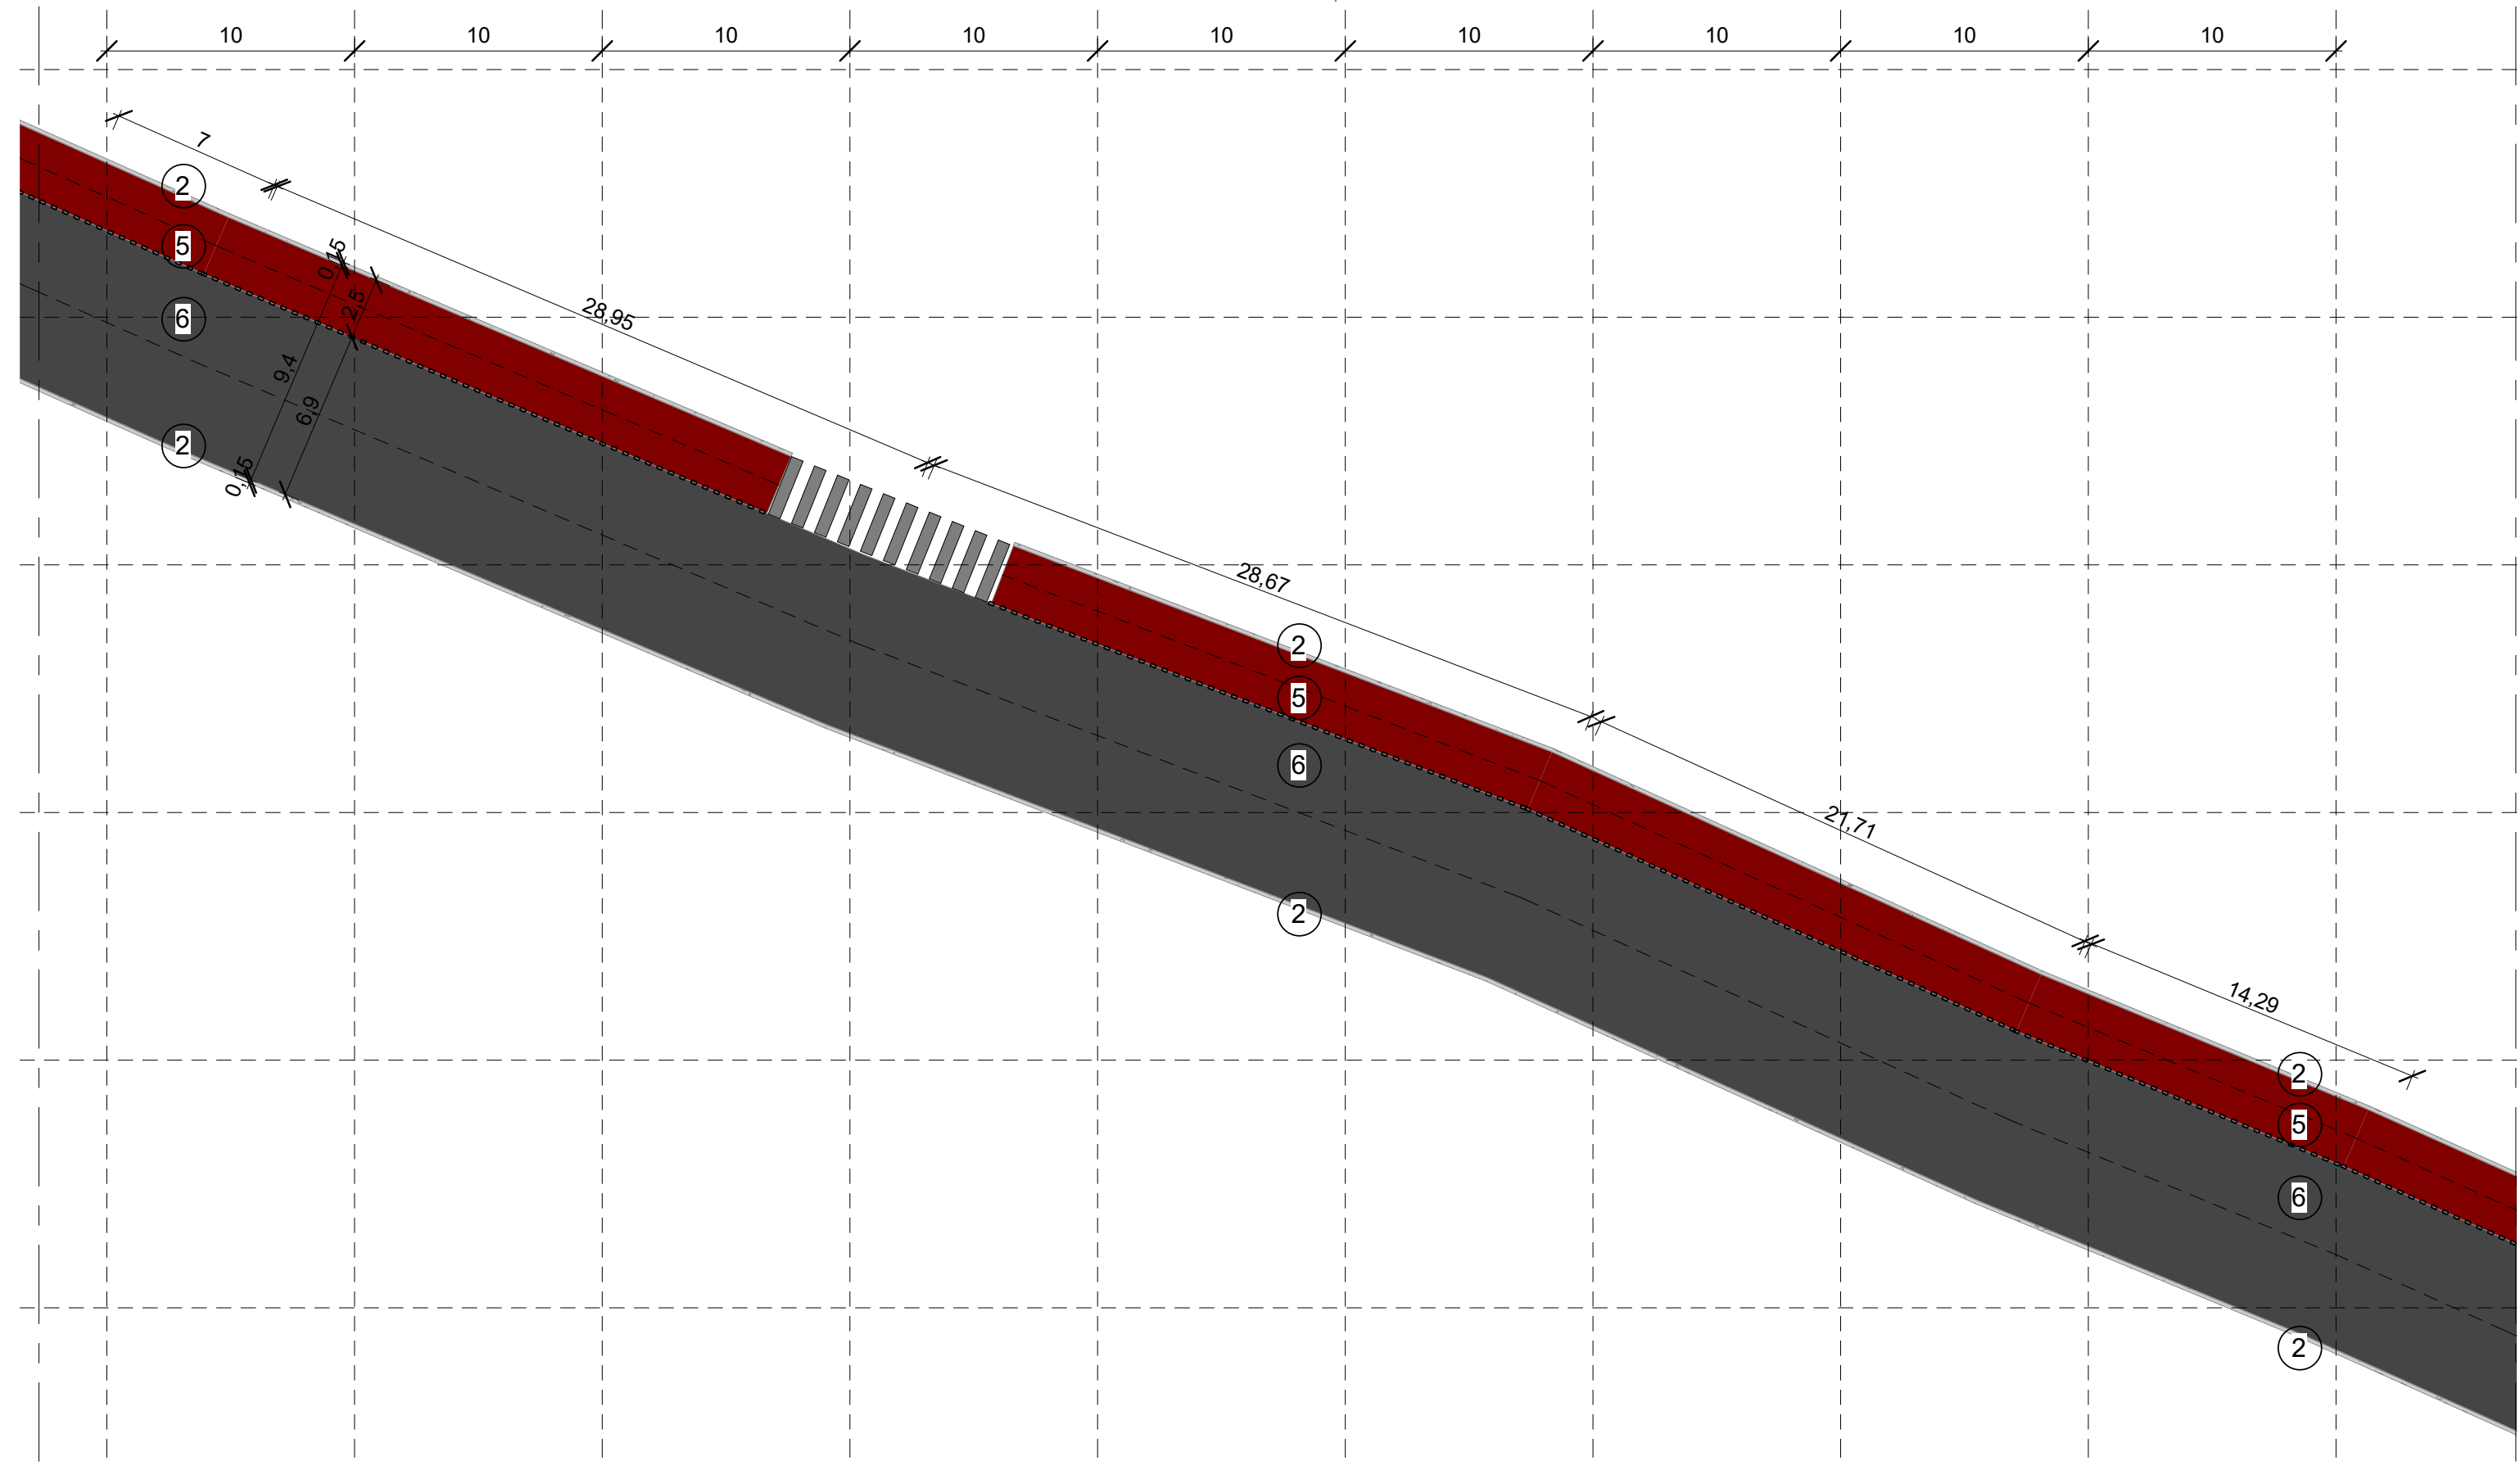

2 | PLANTA BAIXA SEÇÃO (10-11)
1:250

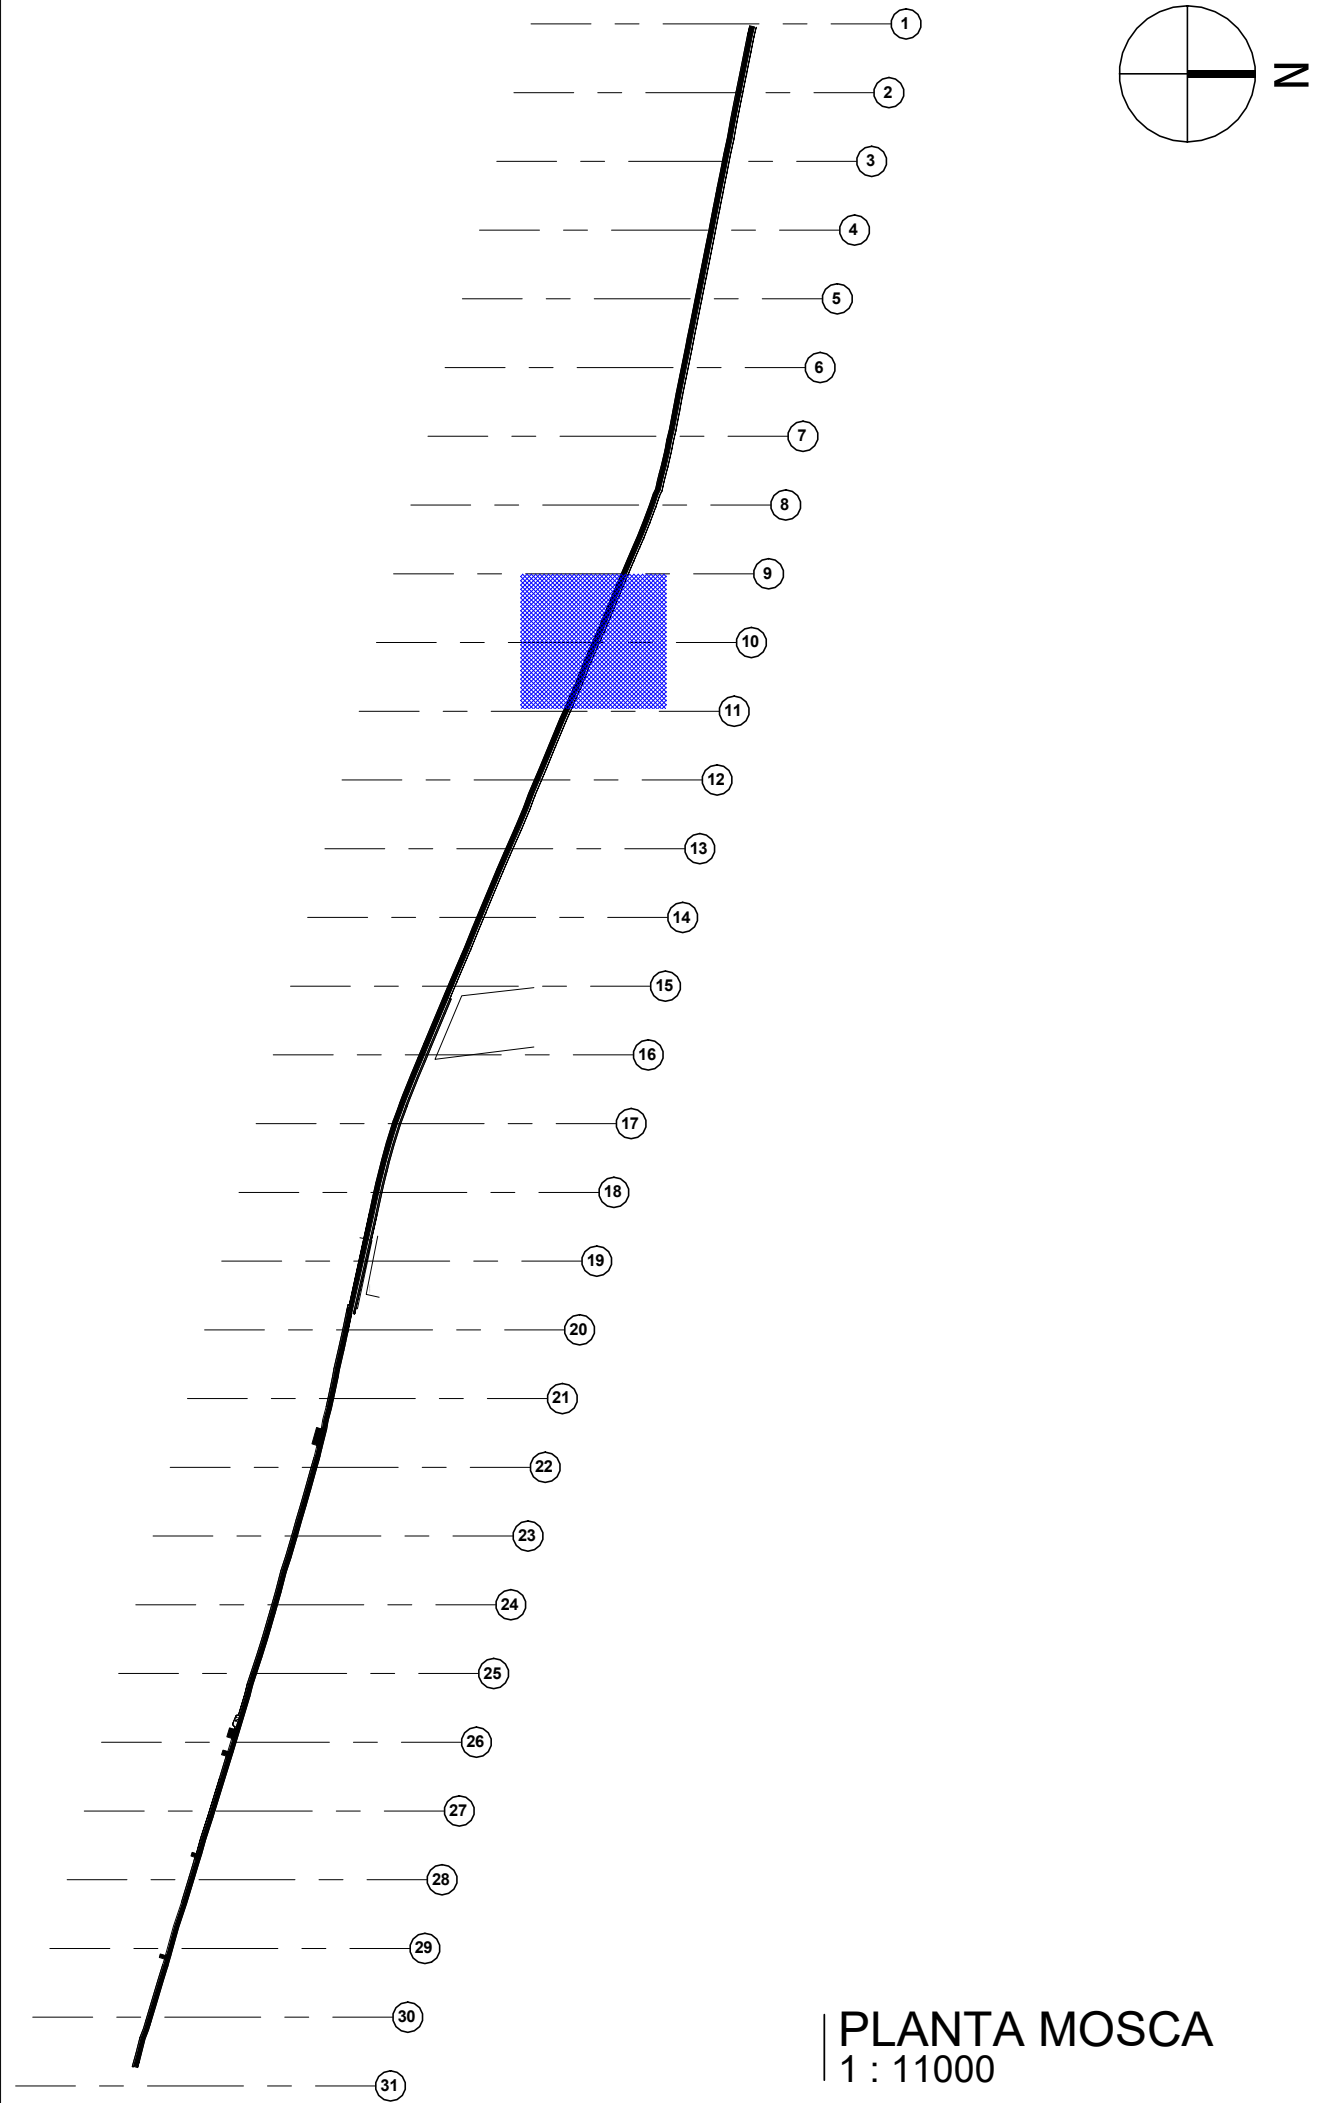


PLANTA MOSCA
1:11000

LEGENDA DE DESENHOS



PA - PISO PODOTÁTIL
ALERTA EXTERNO

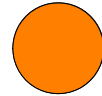

PD - PISO PODOTÁTIL
DIRECIONAL EXTERNO

TIPO	ESPECIFICAÇÃO	M²
(PD)	PISO DIRECIONAL DE CONCRETO NA COR AMARELA	185,00 m²
(PA)	PISO PODOTÁTIL DE ALERTA DE CONCRETO NA COR VERMELHA	12,00 m²

QUADRO DE ESPECIFICAÇÕES


TIPO	ESPECIFICAÇÃO	ÁREAS/COMP.
X PISO	1. PISO INTERTRAVADO	3.699,70 M²
	2. MEIO FIO	574,90 M
	3. PISO TÁTIL	185,00 M²
	4. ÁREA DE RAMPAS	64,40 M²
	5. TERRENO NATURAL	

APROVAÇÃO:	
PROPRIETÁRIO	FISCALIZAÇÃO
PROJETISTA	


 JOTA BARROS PROJETOS RUA MARACÁ, 100 - JARDIM DO SOL, 11 11.160-000 - JARDIM DO SOL, 11 FONE: (11) 3333-1111 E-MAIL: contato@jotaprojetos.com.br www.jotaprojetos.com.br	PREFEITURA MUNICIPAL DE GUARACIABA DO NORTE		DESENHO:	PRANCHA N°
			01/01	06 /16
	PROJETO DE URBANIZAÇÃO DO CENTRO DA CIDADE - SAÍDA SÃO BENEDITO			
	PROJETO ARQUITETÔNICO			
	PLANTA BAIXA SEÇÕES - 9-10 E 10-11			
LOCAL:	GUARACIABA DO NORTE - CEARÁ			
PROJETISTA:	ROBERTO BRIGIDO COELHO NUNES - ARQUITETO E URBANISTA - CAU N° A 248366-1			ESCALA
PROPRIETÁRIO:	PREFEITURA MUNICIPAL DE GUARACIABA DO NORTE			INDICADA
DESENHISTA:	LARA LIMA			DATA:
ARQUIVO:	CALÇADÃO RUA CAPITÃO FERREIRA			NOVEMBRO/2021


Governo Municipal




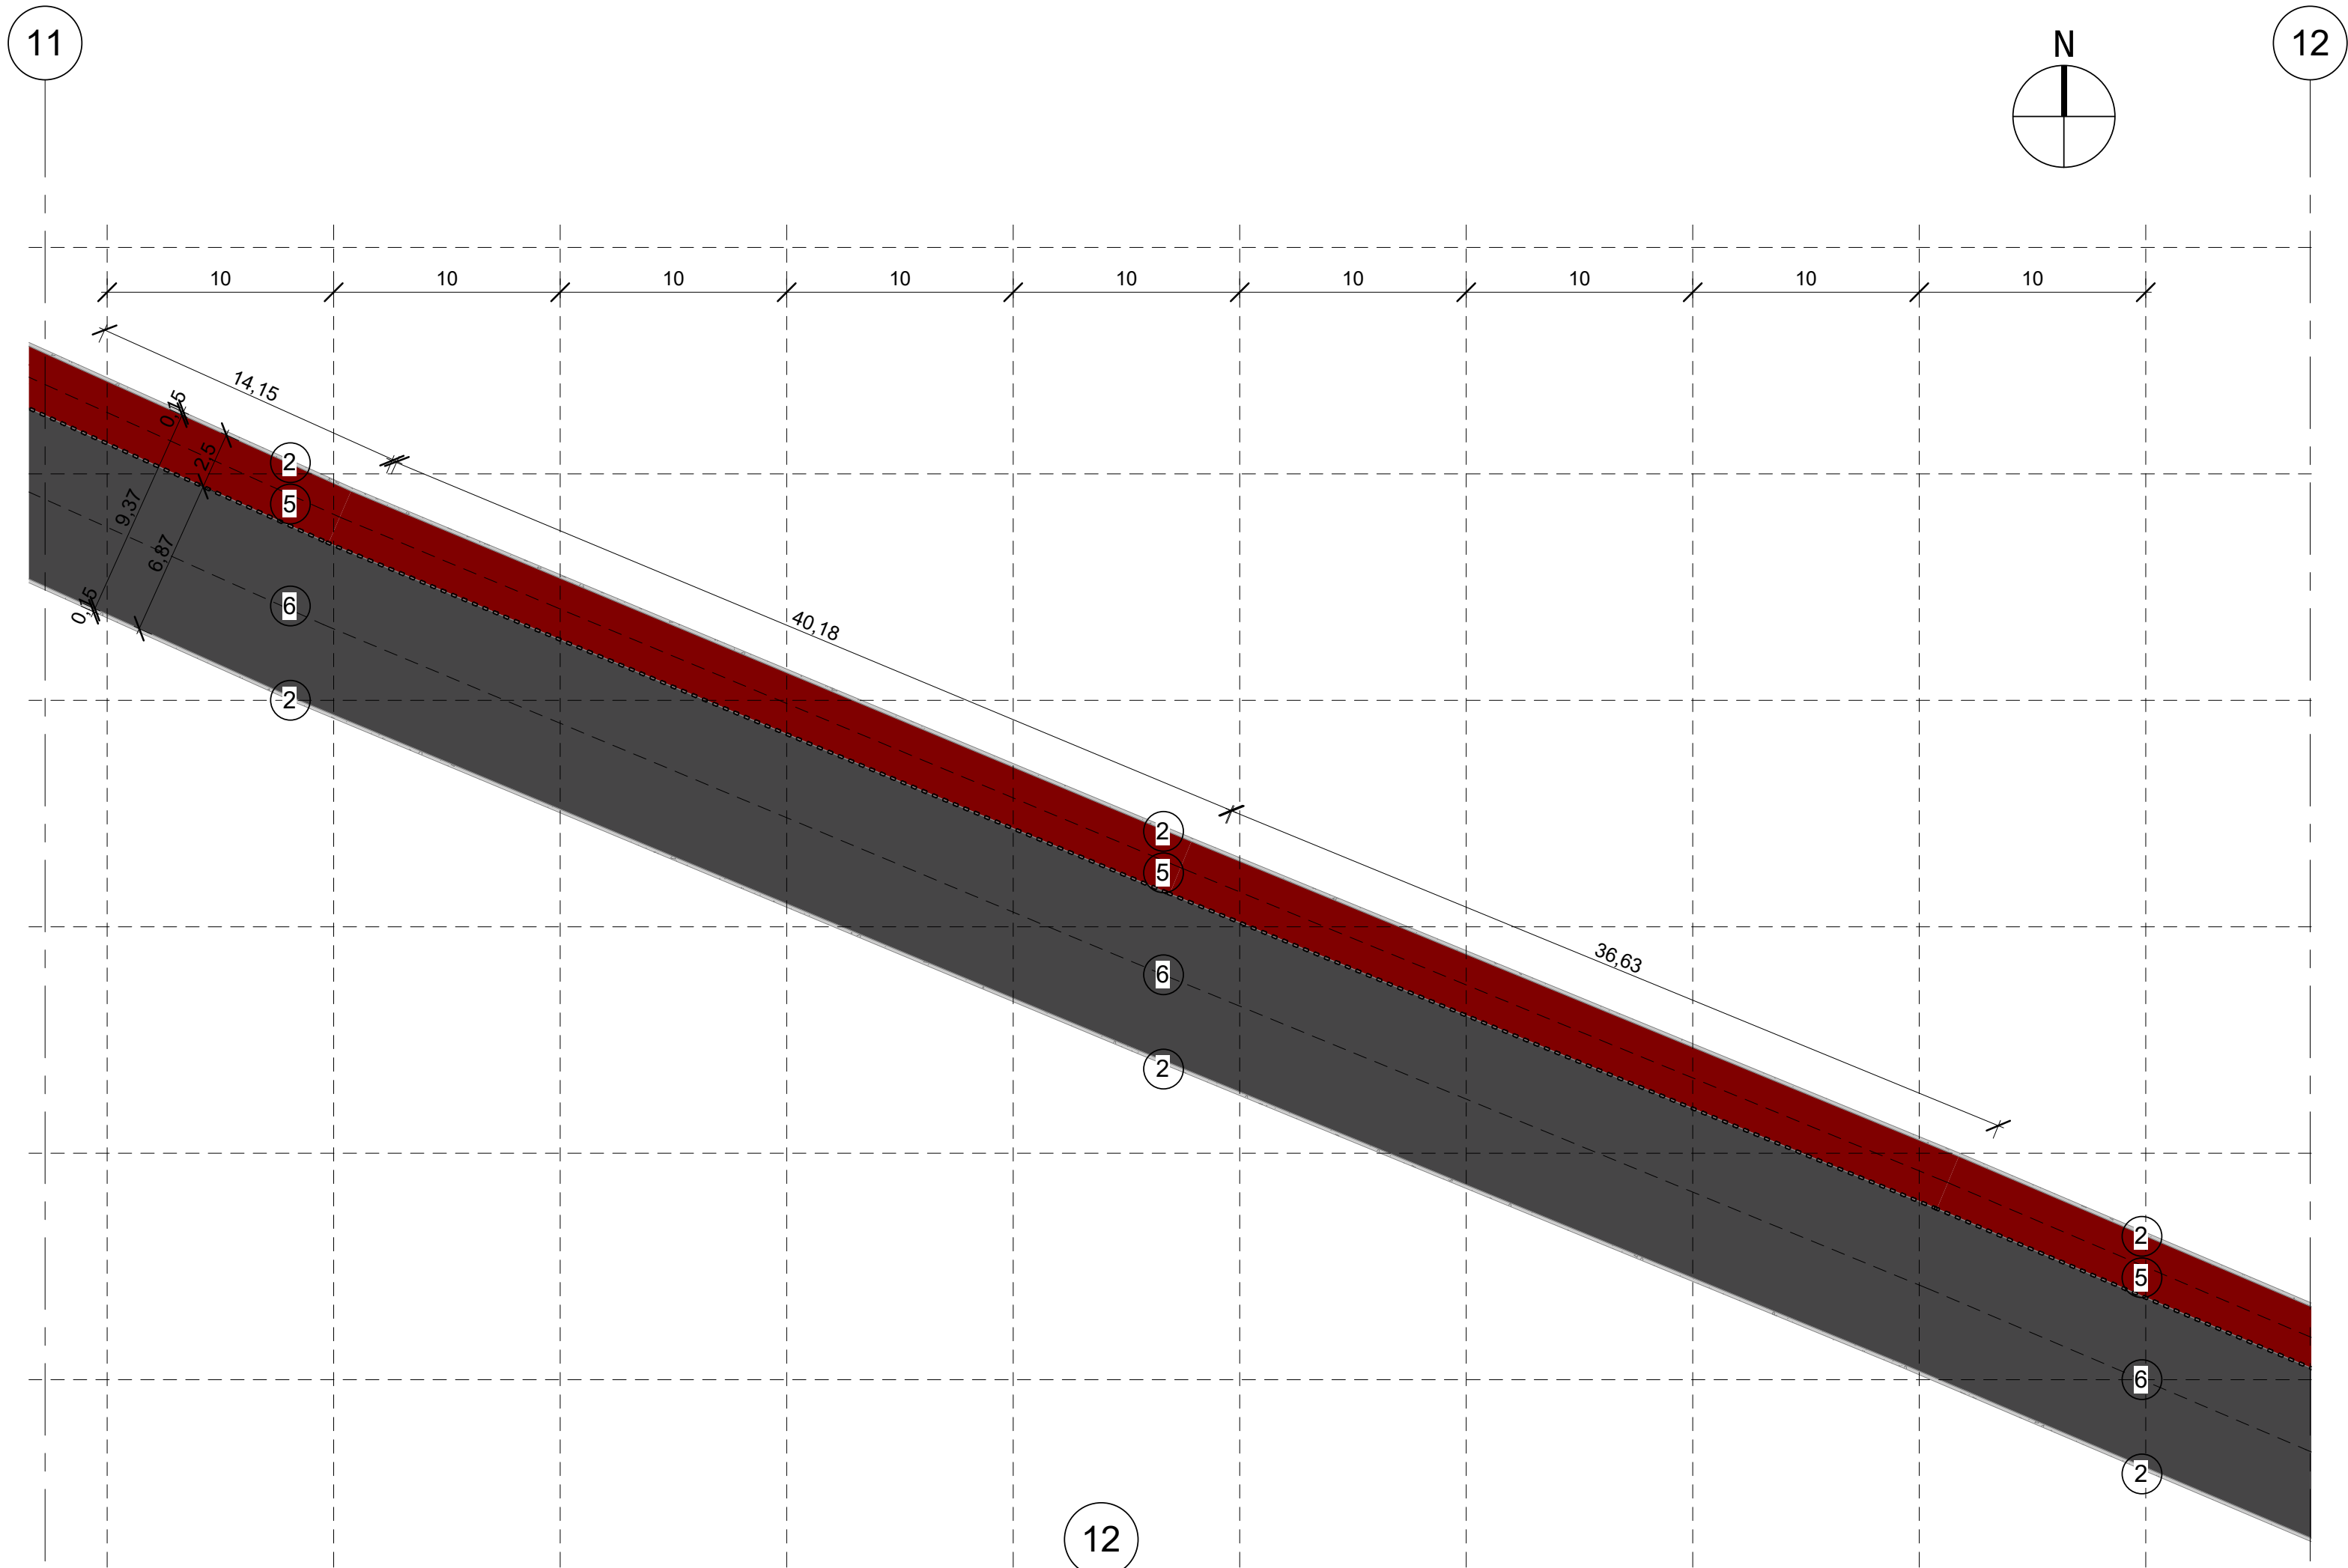

1 | PLANTA BAIXA SEÇÃO (11-12)
1 : 250

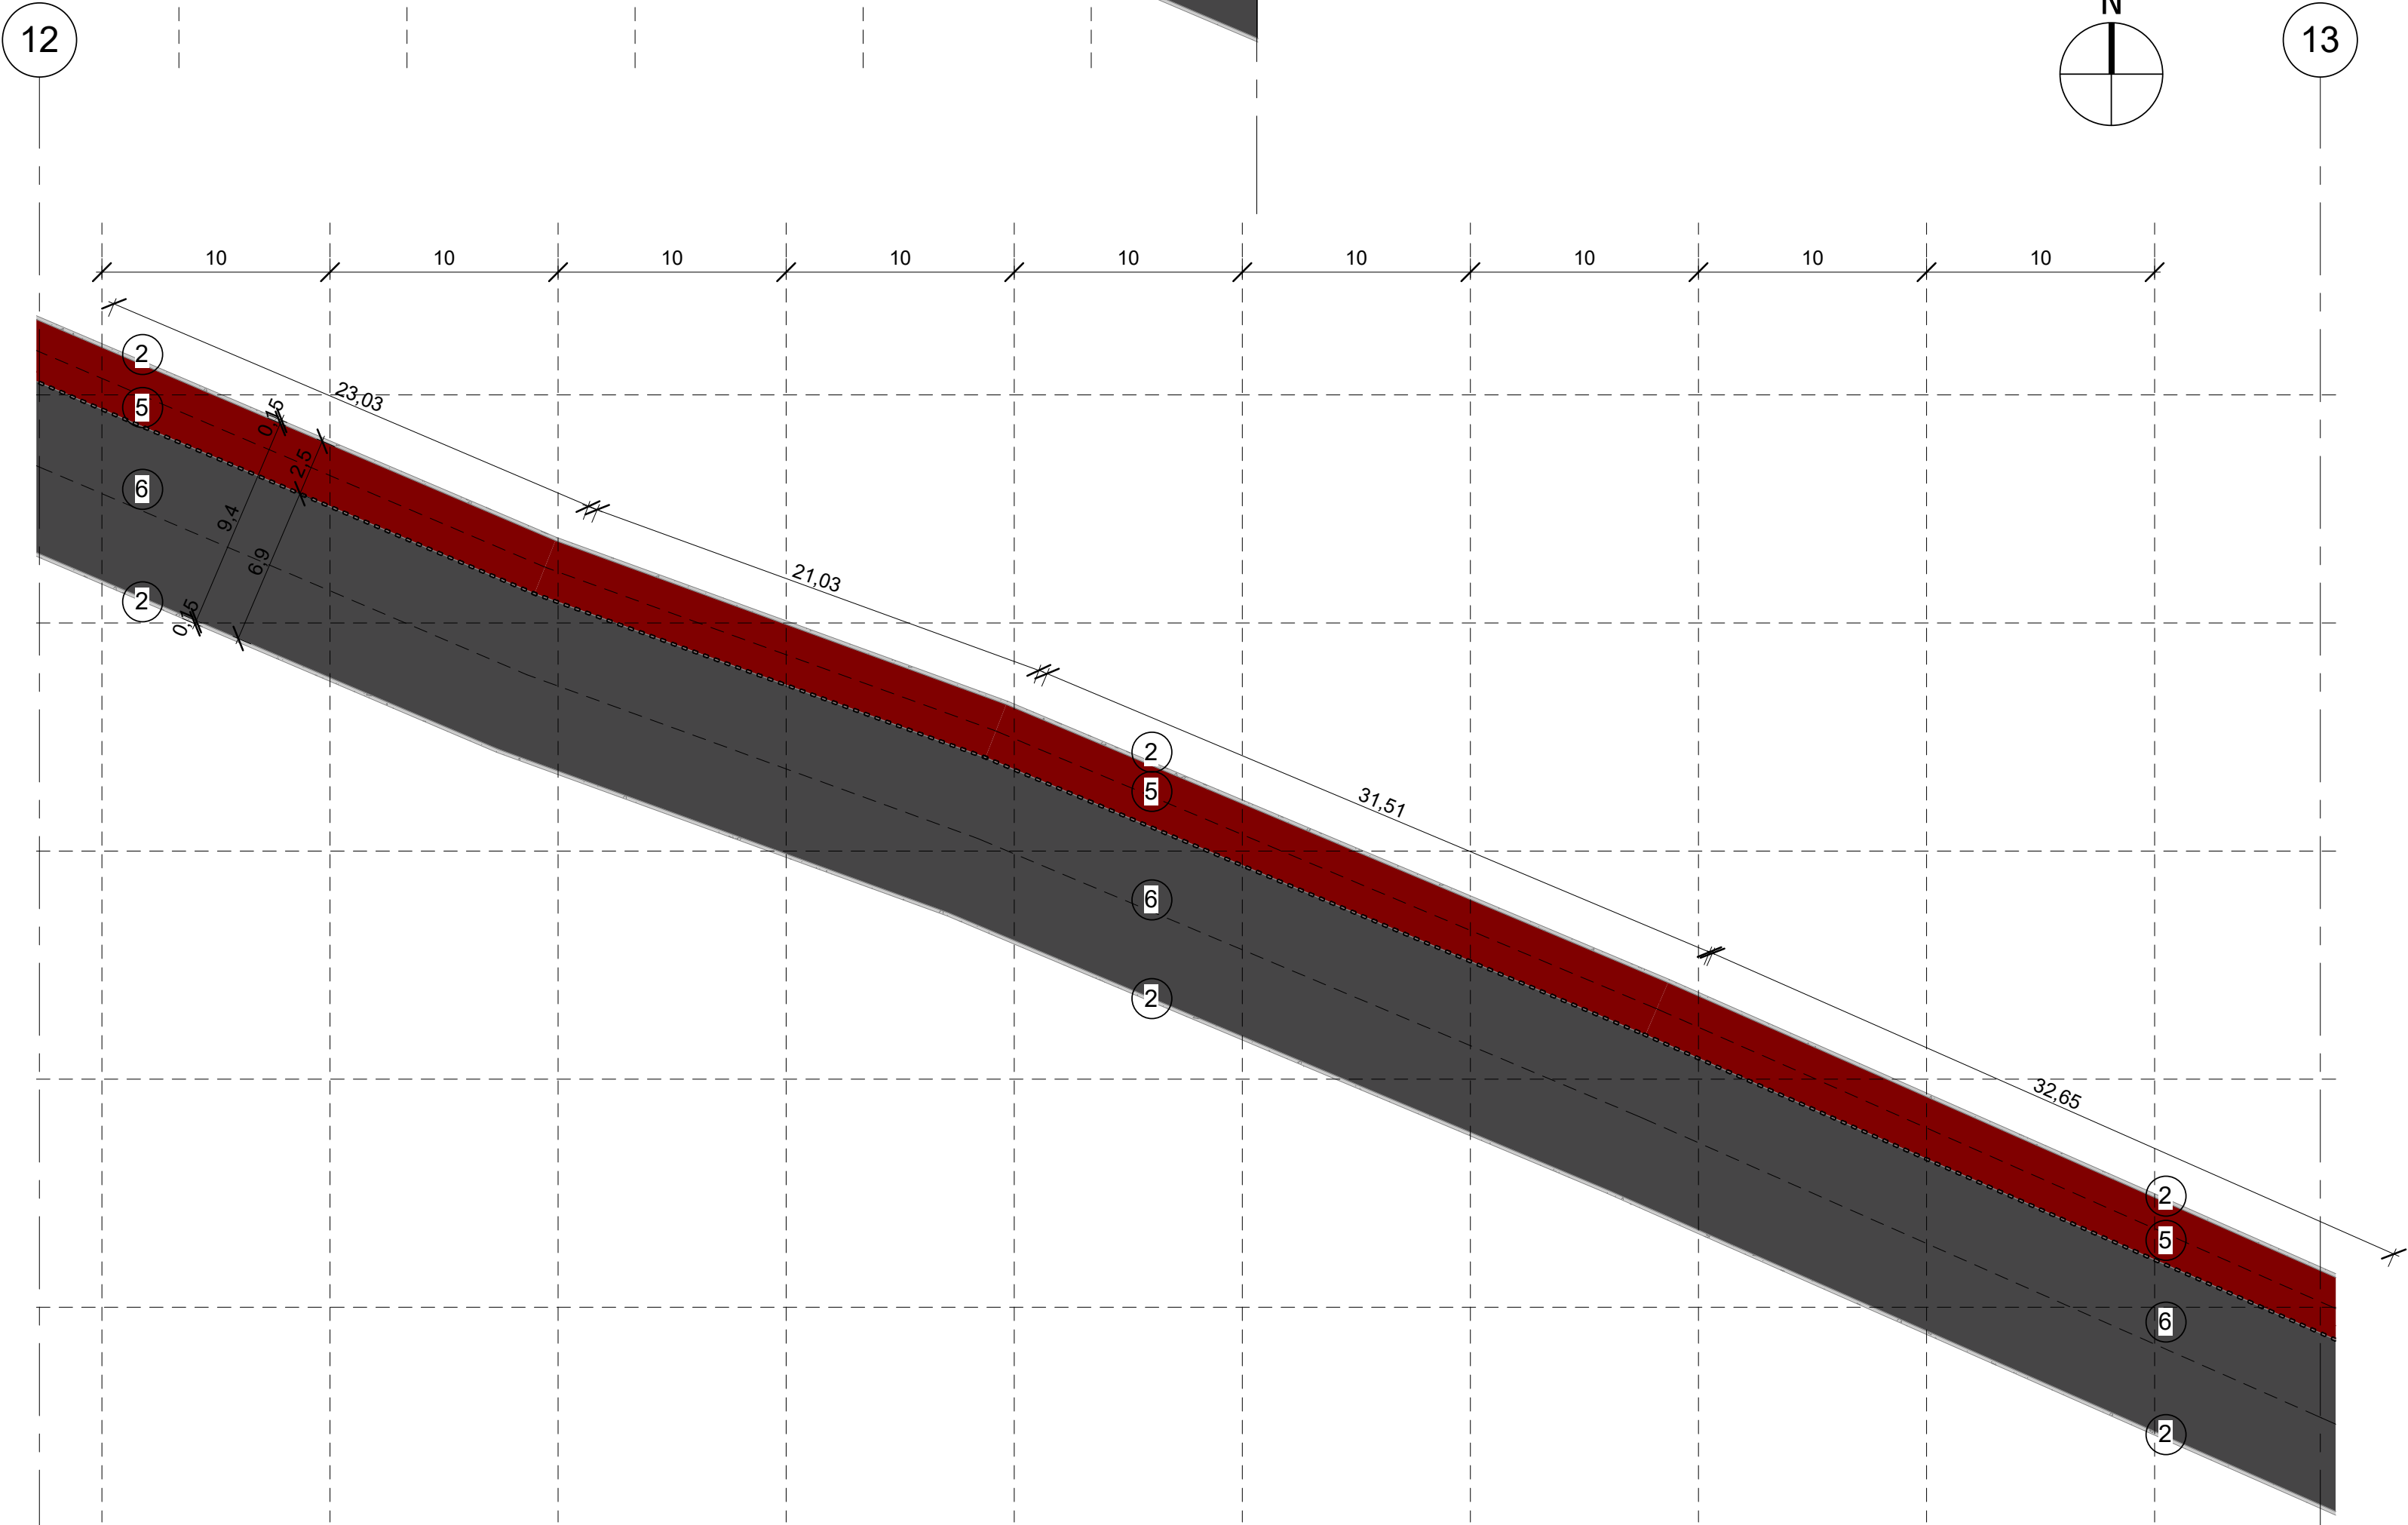

2 | PLANTA BAIXA SEÇÃO (12-13)
1 : 250

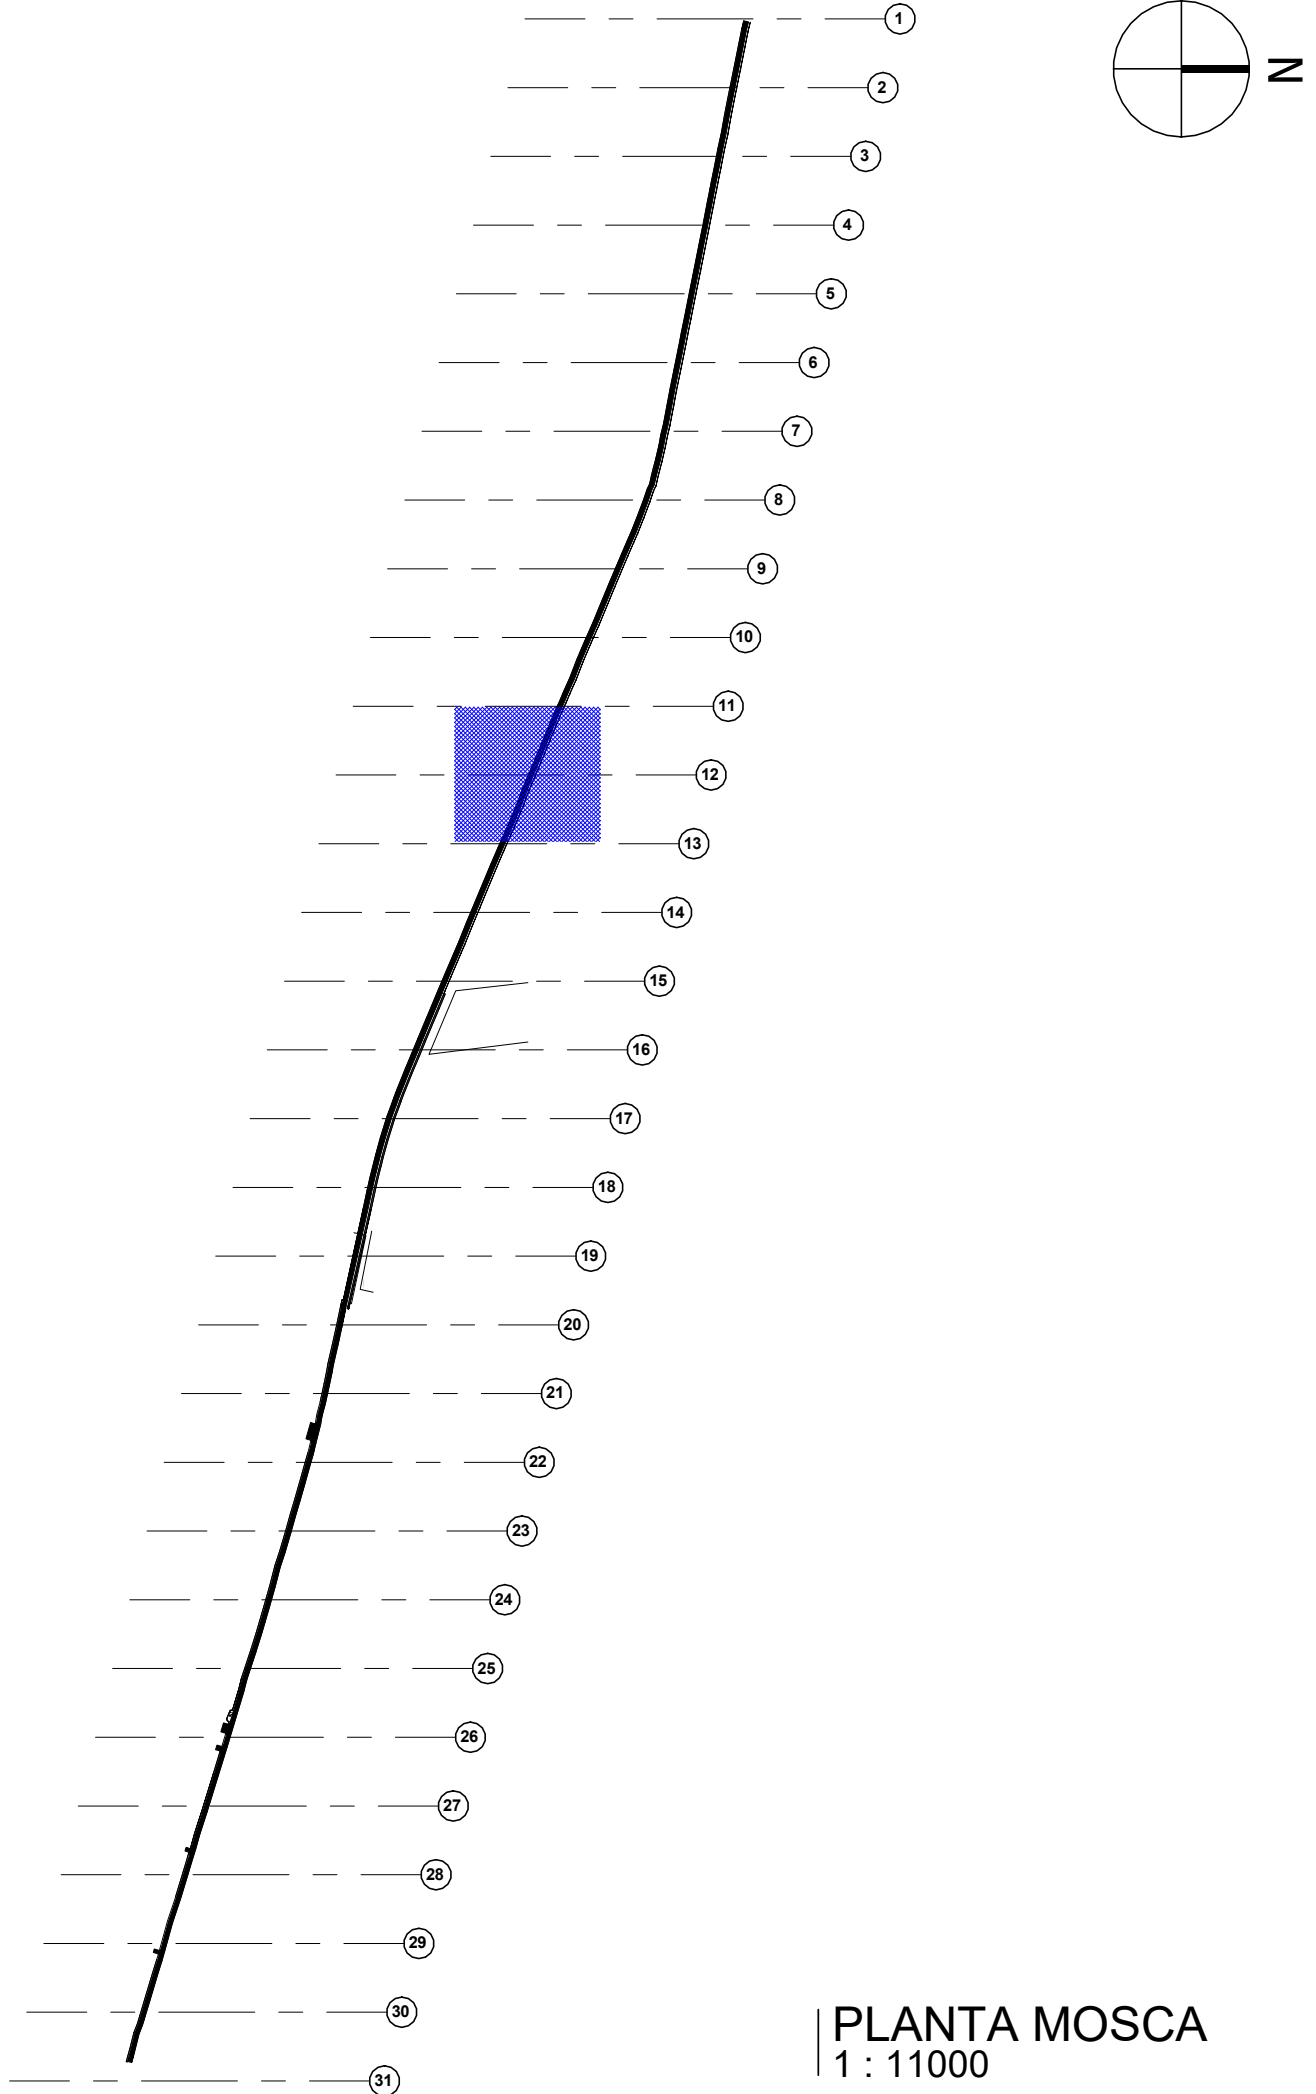

LEGENDA DE DESENHOS

PA - PISO PODOTÁTIL ALERTA EXTERNO

PD - PISO PODOTÁTIL DIRECIONAL EXTERNO

TIPO	ESPECIFICAÇÃO	M²
PD	PISO DIRECIONAL DE CONCRETO NA COR AMARELA	185,00 m²
PA	PISO PODOTÁTIL DE ALERTA DE CONCRETO NA COR VERMELHA	12,00 m²

QUADRO DE ESPECIFICAÇÕES

TIPO	ESPECIFICAÇÃO	ÁREAS/COMP.
X PISO	1. PISO INTERTRAVADO	3.699,70 M²
	2. MEIO FIO	574,90 M
	3. PISO TÁTIL	185,00 M²
	4. ÁREA DE RAMPAS	64,40 M²
	5. TERRENO NATURAL	

APROVAÇÃO:

PROPRIETÁRIO

ROBERTO BRIGIDO COELHO NUNES

Arquiteto e Urbanista
RN: 245922-1

FISCALIZAÇÃO

PROJETISTA

JOTA BARROS PROJETOS

REALIZAÇÃO: CANTO CECILIA DOS SANTOS

1860-0000

contato@jotaprojetos.com.br

www.jotaprojetos.com.br

PREFEITURA MUNICIPAL DE GUARACIABA DO NORTE

DESENHO: 01/01

PRANCHA Nº: 07 /16

PROJETO DE URBANIZAÇÃO DO CENTRO DA CIDADE - SAÍDA SÃO BENEDITO

PROJETO ARQUITETÔNICO

PLANTA BAIXA SEÇÕES - 11-12 E 12-13

LOCAL: GUARACIABA DO NORTE - CEARÁ

PROJETISTA: ROBERTO BRIGIDO COELHO NUNES - ARQUITETO E URBANISTA - CAU Nº A 248366-1

PROPRIETÁRIO: PREFEITURA MUNICIPAL DE GUARACIABA DO NORTE


DESENHISTA: LARA LIMA

ARQUIVO: CALÇADÃO RUA CAPITÃO FERREIRA


ESCALA: INDICADA

DATA: NOVEMBRO/2021


Governo Municipal

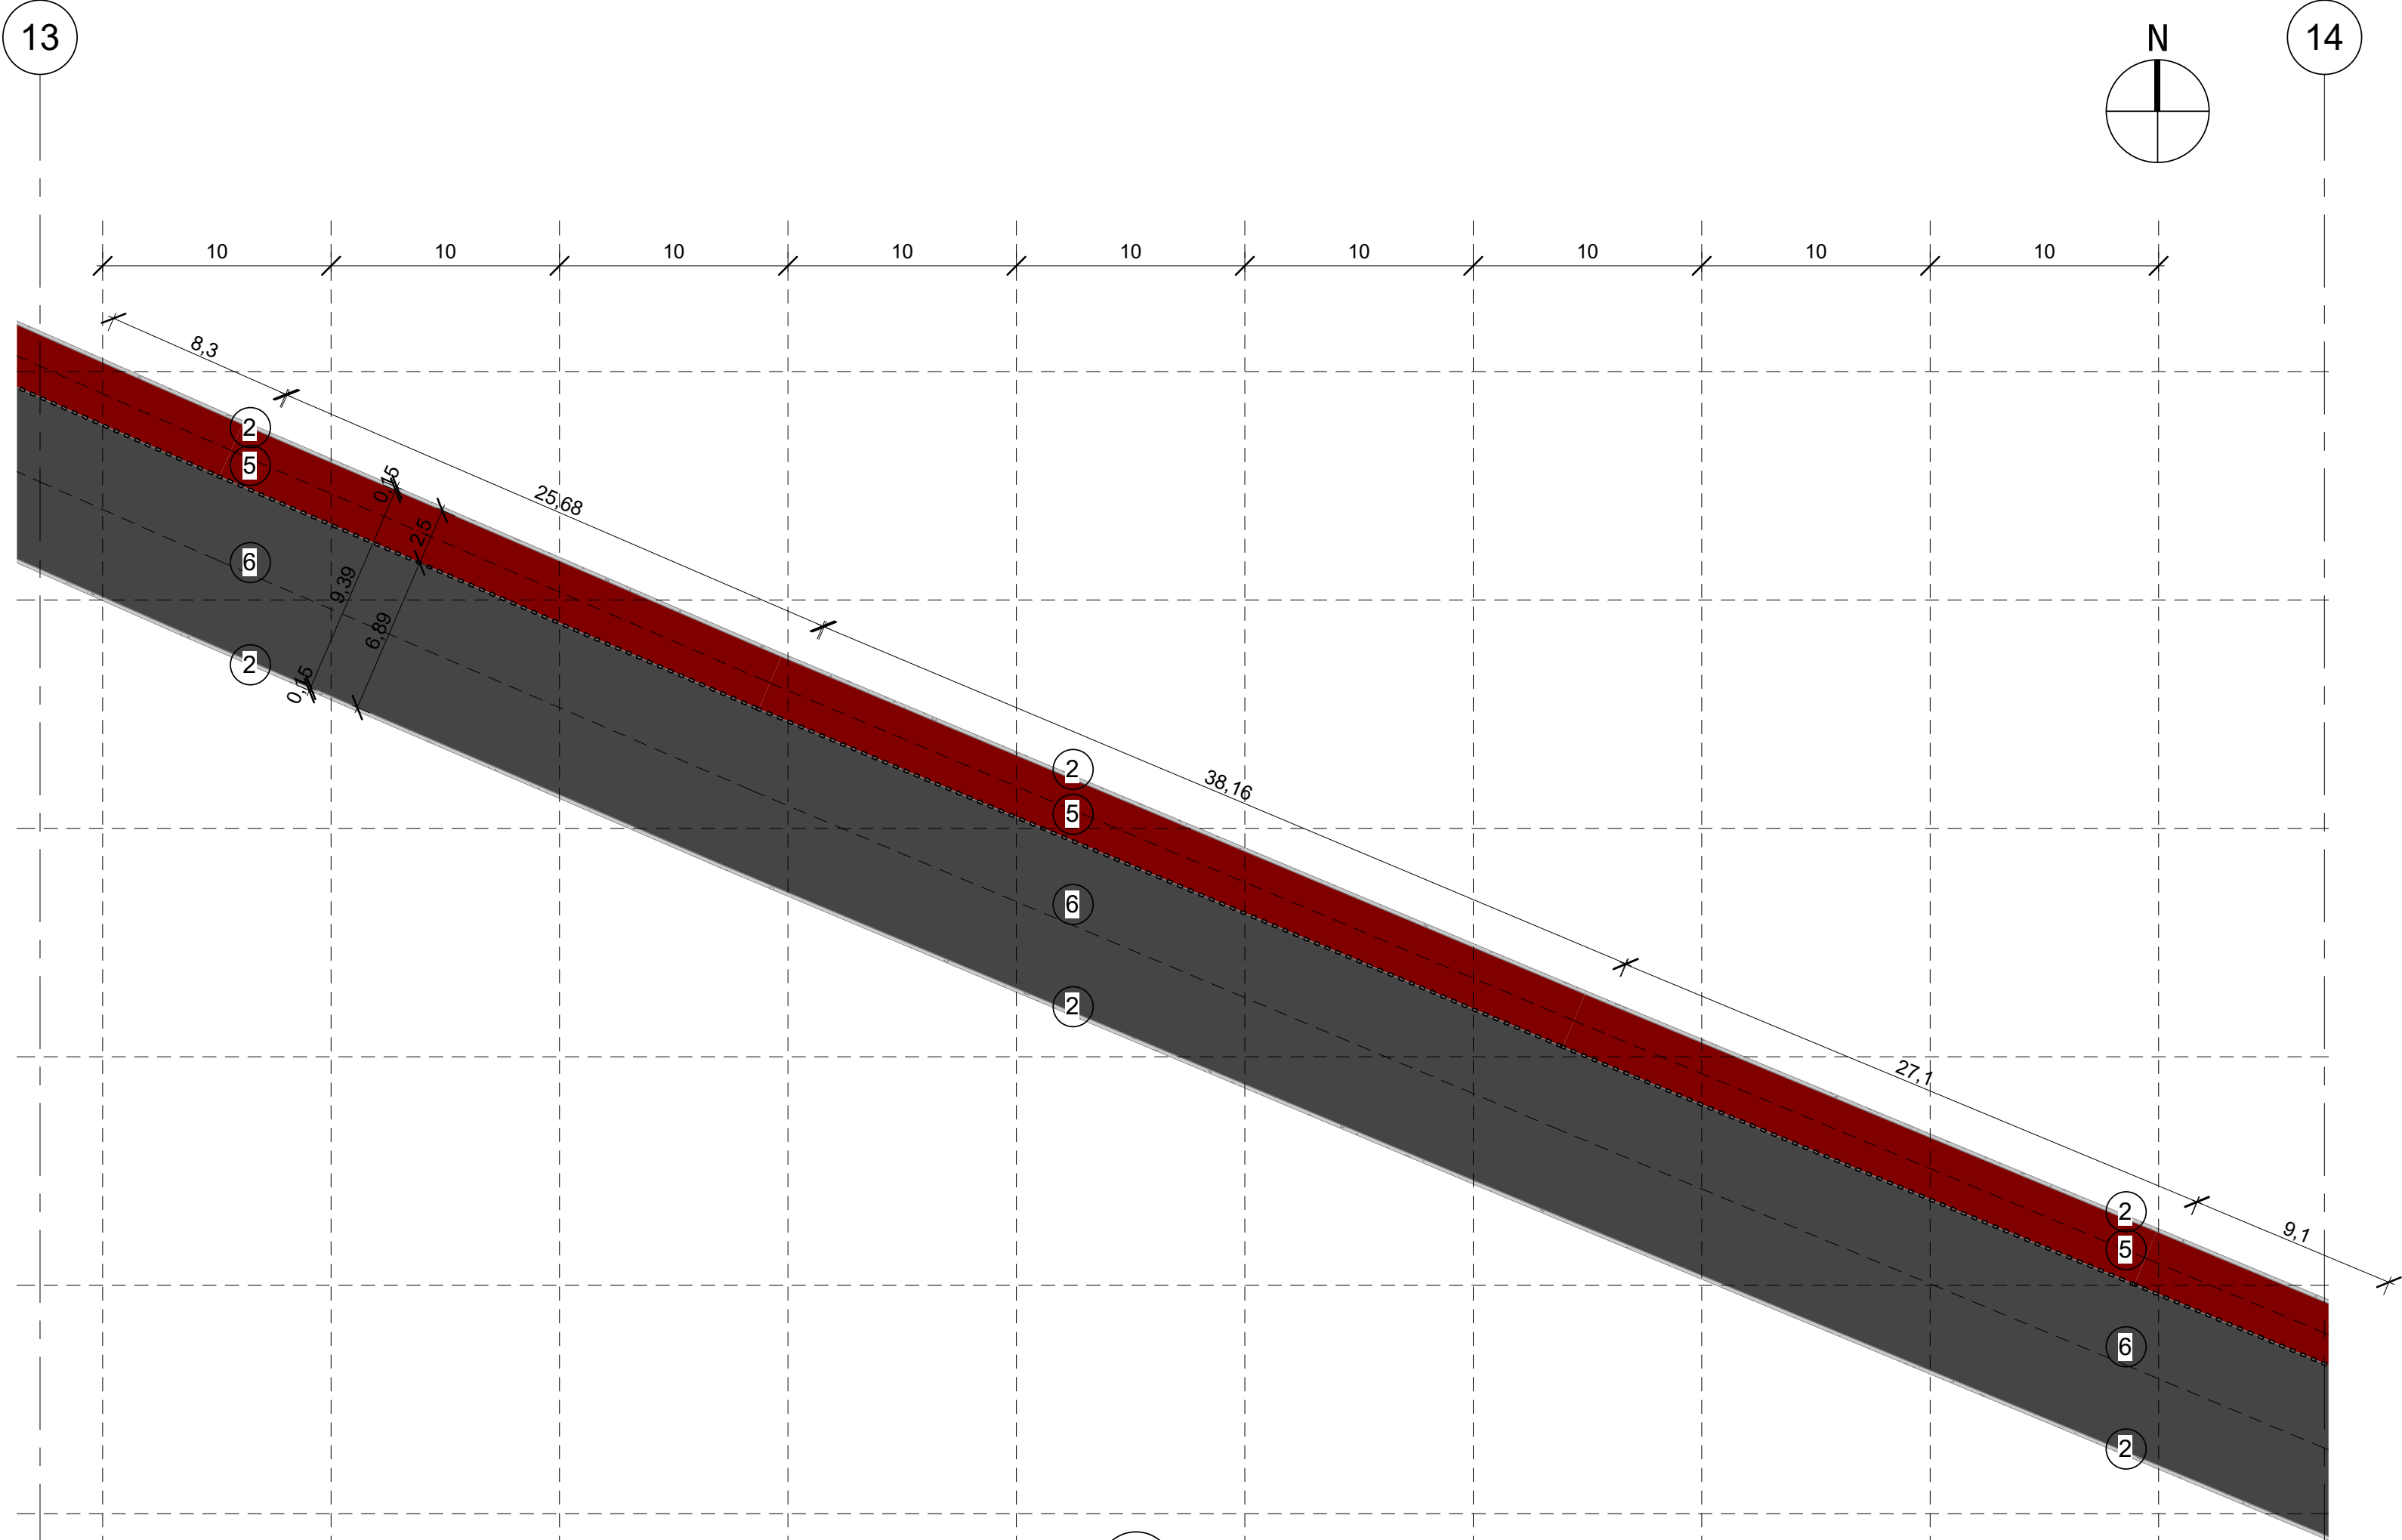

01 | PLANTA BAIXA SEÇÃO (13-14)
1 : 250

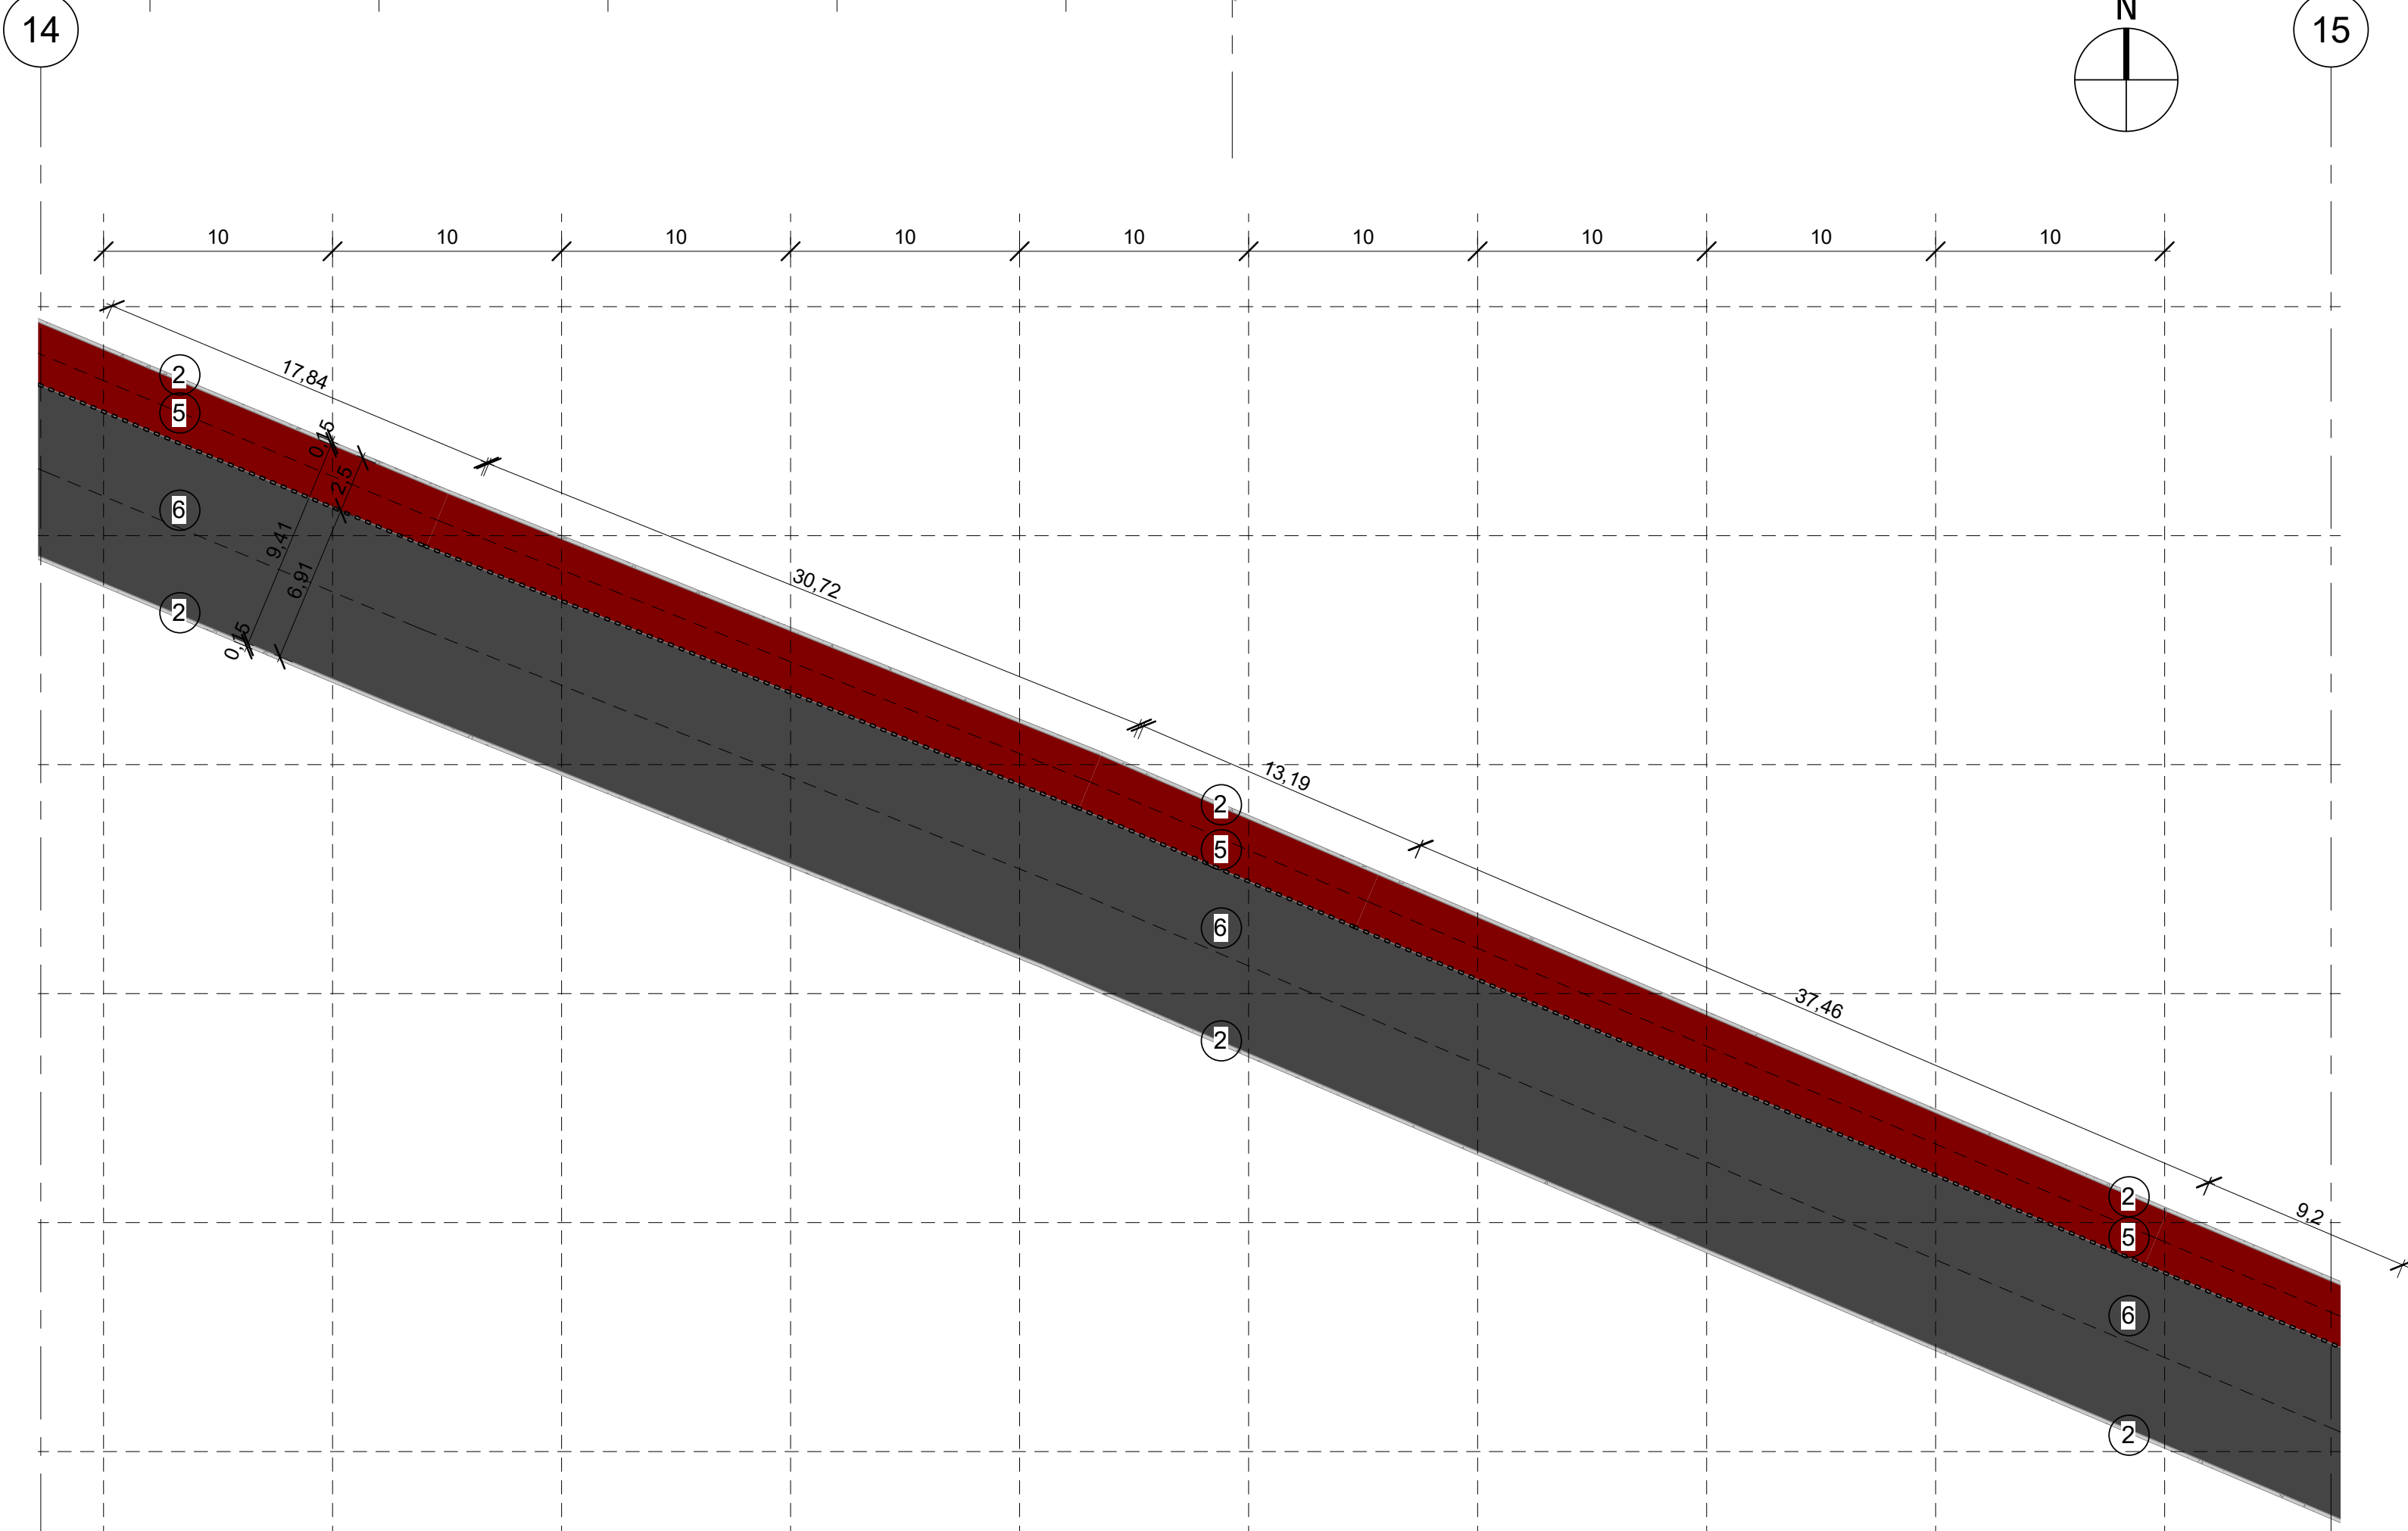

2 | PLANTA BAIXA SEÇÃO (14-15)
1 : 250

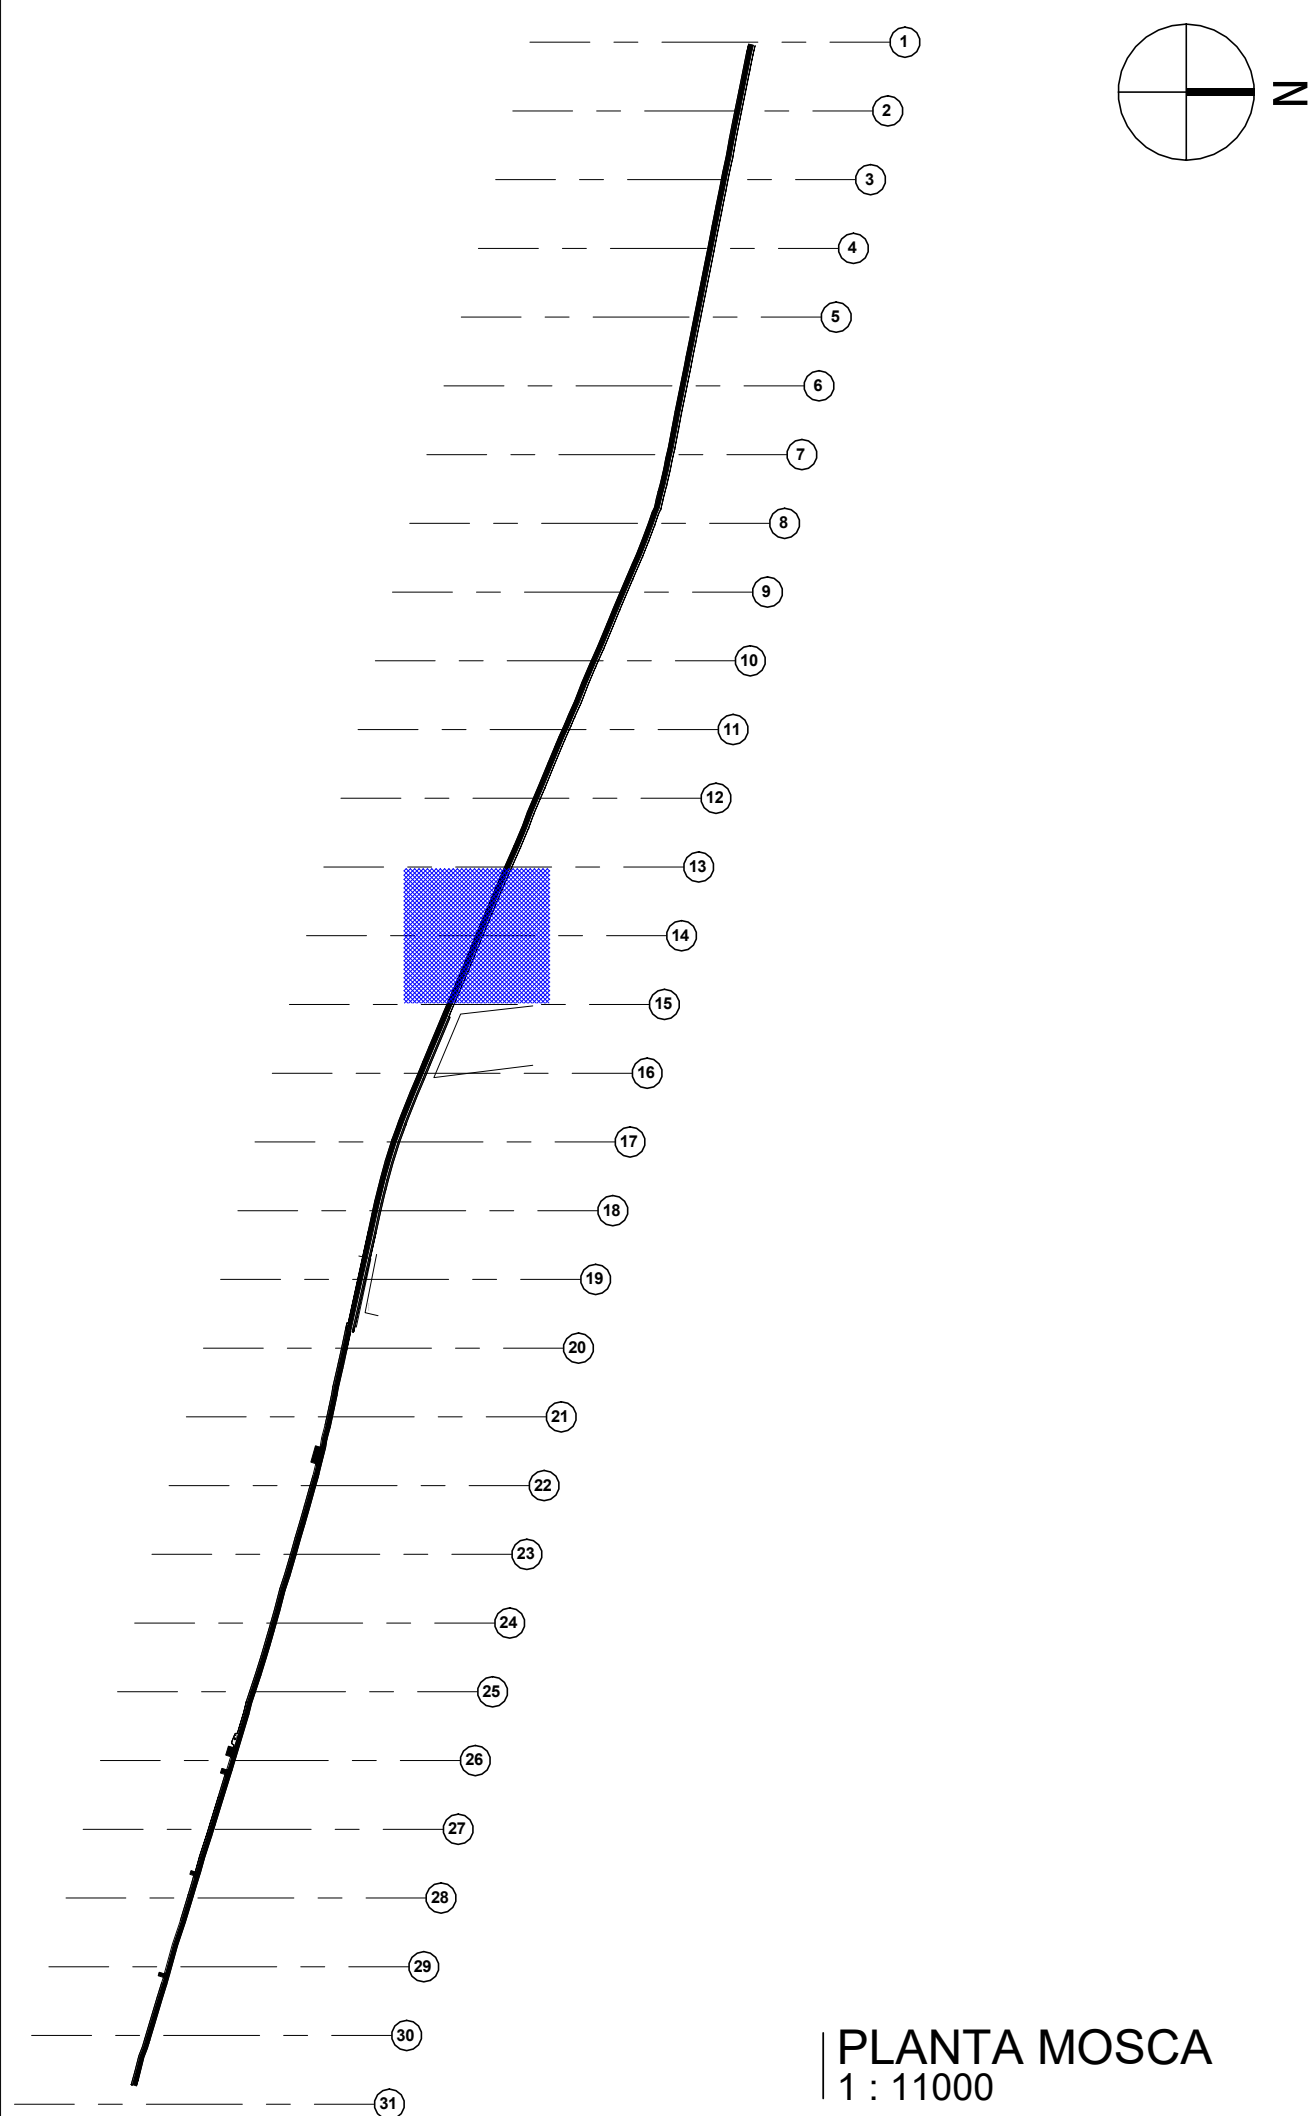


PLANTA MOSCA
1 : 11000

LEGENDA DE DESENHOS



PA - PISO PODOTÁTIL
ALERTA EXTERNO

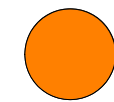

PD - PISO PODOTÁTIL
DIRECIONAL EXTERNO

TIPO	ESPECIFICAÇÃO	M²
PD	PISO DIRECIONAL DE CONCRETO NA COR AMARELA	185,00 m²
PA	PISO PODOTÁTIL DE ALERTA DE CONCRETO NA COR VERMELHA	12,00 m²


QUADRO DE ESPECIFICAÇÕES

TIPO	ESPECIFICAÇÃO	ÁREAS/COMP.
X PISO	1. PISO INTERTRAVADO	3.699,70 M²
	2. MEIO FIO	574,90 M
	3. PISO TÁTIL	185,00 M²
	4. ÁREA DE RAMPAS	64,40 M²
	5. TERRENO NATURAL	


APROVAÇÃO:	
PROPRIETÁRIO	FISCALIZAÇÃO
PROJETISTA	

 JOTA BARROS PROJETOS RUA MARCELO CAMARGO COELHO, 100 - ALTO SOLAR - GUARACIABA - CE - 63600-000 FONE: (85) 3333-1111 E-MAIL: contato@jotaprojetos.com.br www.jotaprojetos.com.br	PREFEITURA MUNICIPAL DE GUARACIABA DO NORTE		DESENHO:	PRANCHA Nº
	PROJETO DE URBANIZAÇÃO DO CENTRO DA CIDADE - SAÍDA SÃO BENEDITO		01/01	08 /16
	PROJETO ARQUITETÔNICO			
	PLANTA BAIXA SEÇÕES - 13-14 E 14-15			
LOCAL:	GUARACIABA DO NORTE - CEARÁ		ESCALA	
PROJETISTA:	ROBERTO BRIGIDO COELHO NUNES - ARQUITETO E URBANISTA - CAU Nº A 248366-1		INDICADA	
PROPRIETÁRIO:	PREFEITURA MUNICIPAL DE GUARACIABA DO NORTE		DATA:	
DESENHISTA:	LARA LIMA		NOVEMBRO/2021	
ARQUIVO:	CALÇADÃO RUA CAPITÃO FERREIRA			




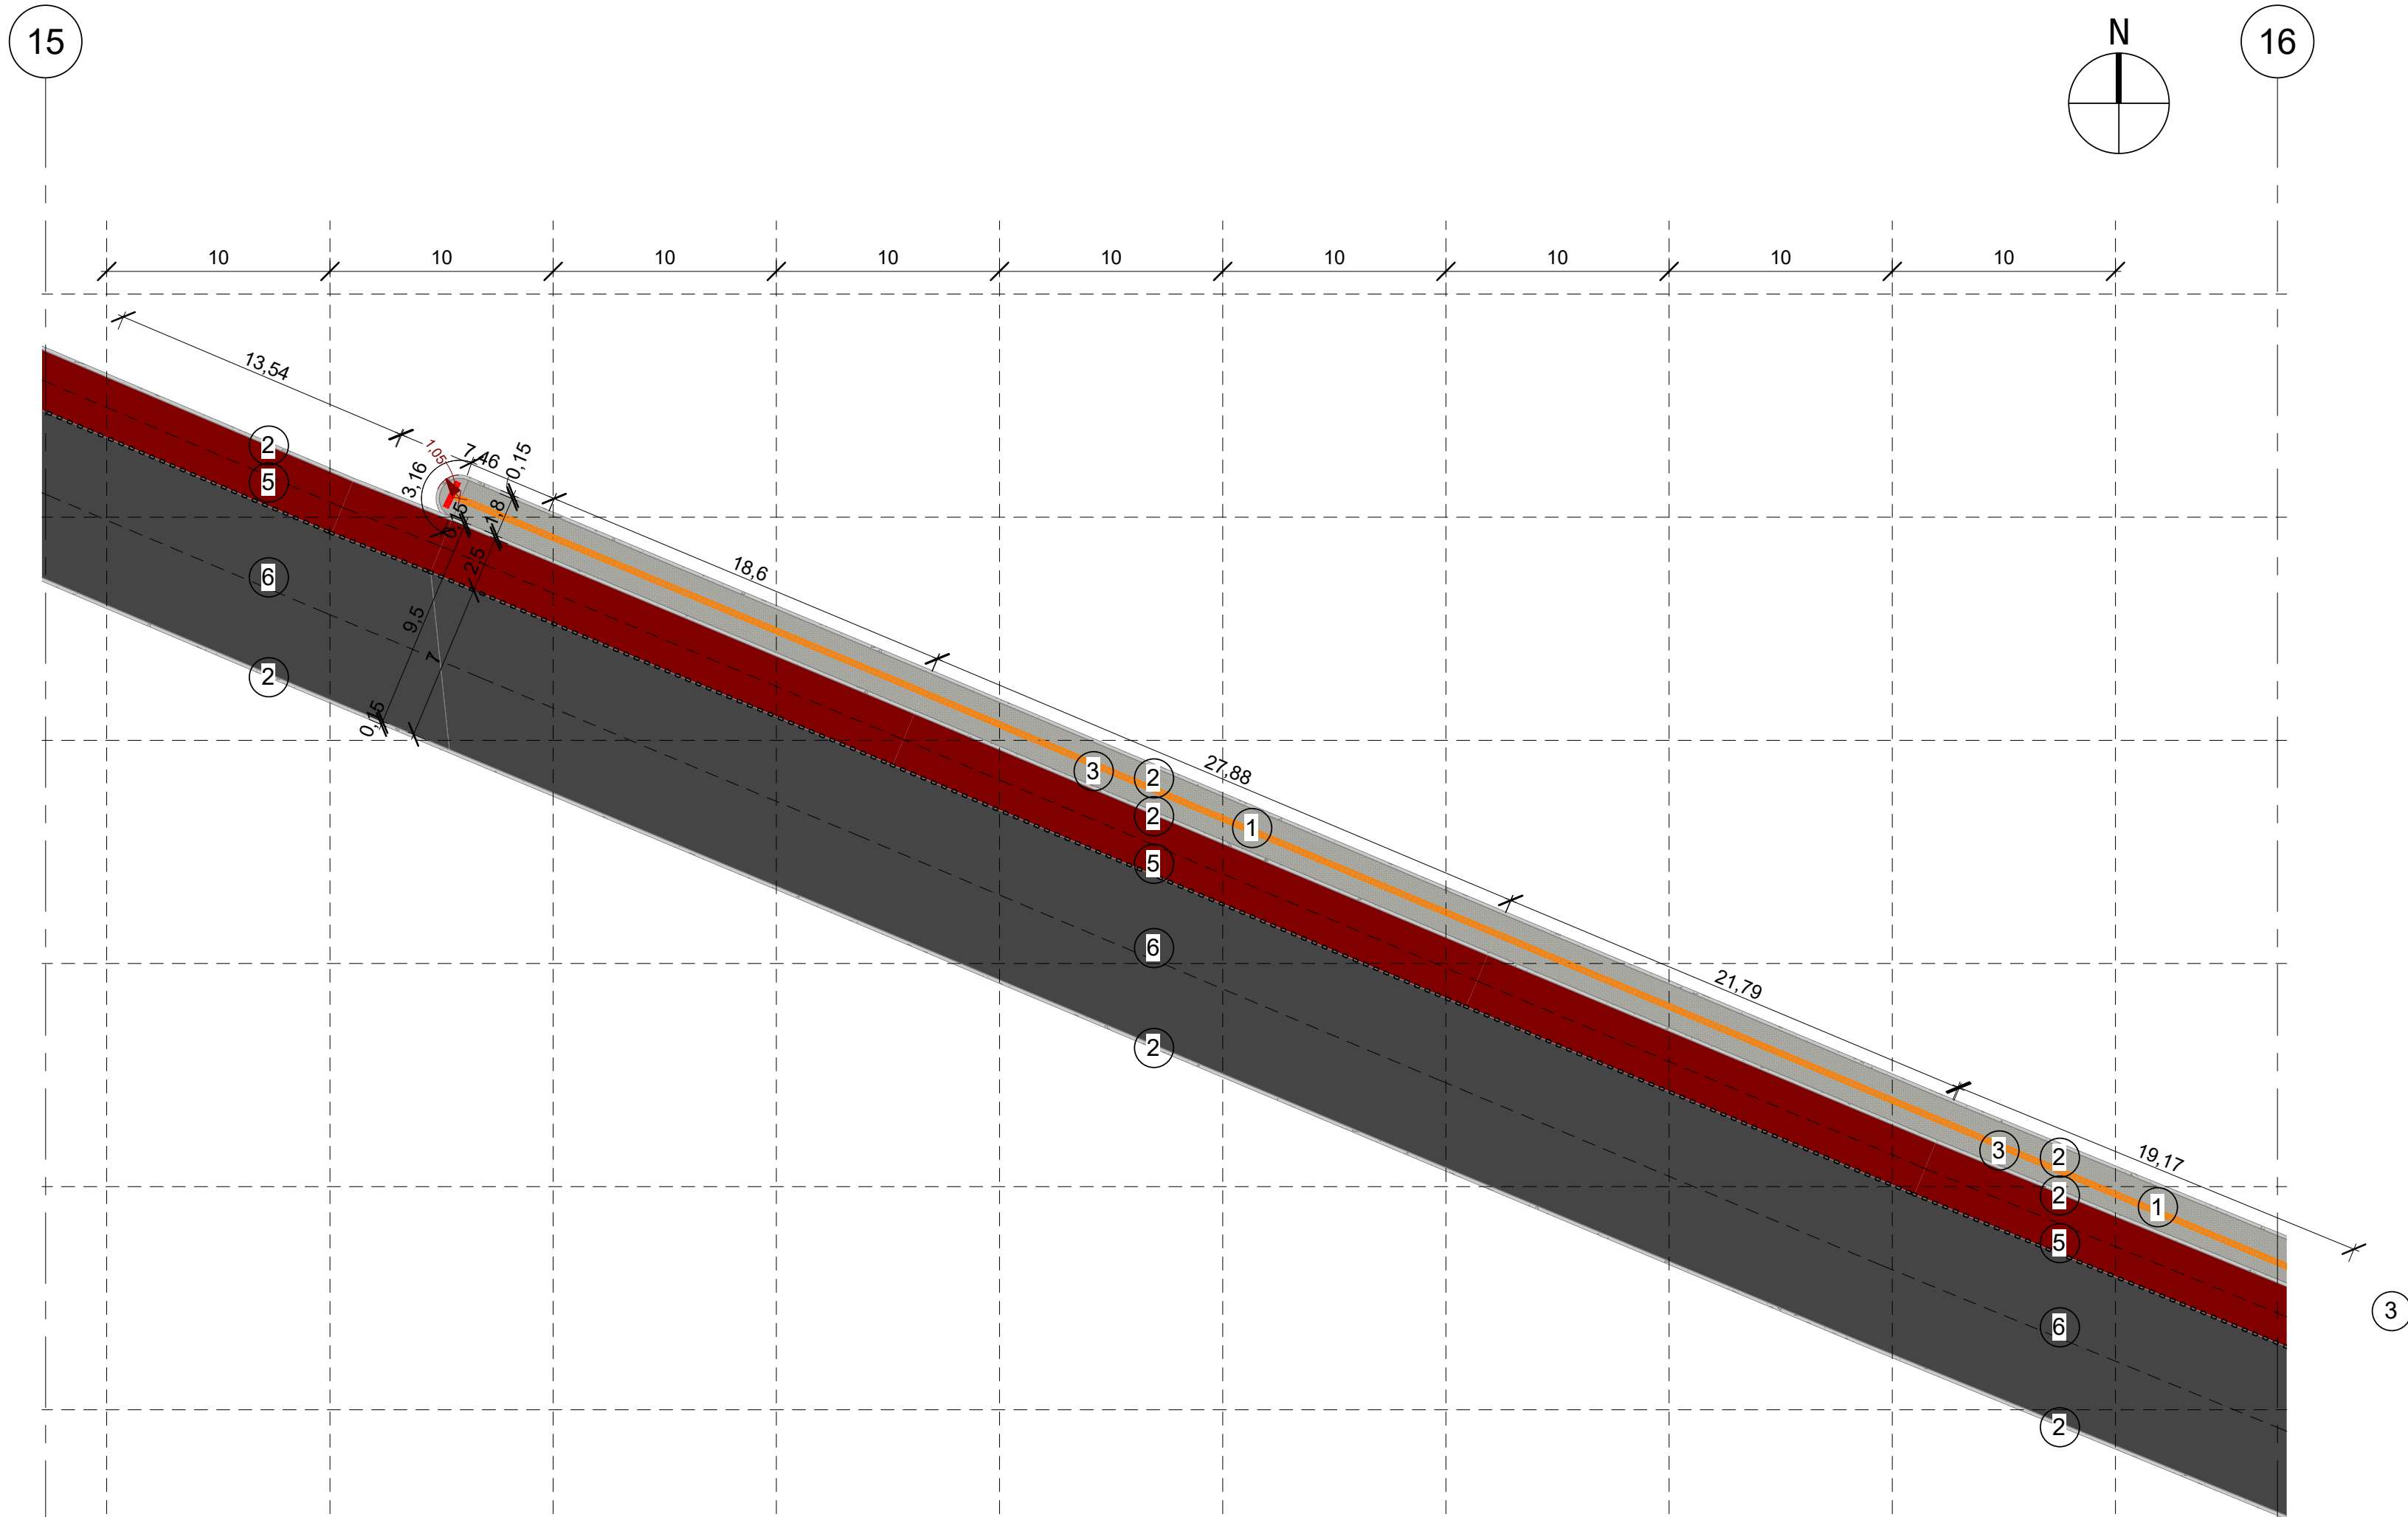

01 PLANTA BAIXA SEÇÃO (15-16)
1 : 250

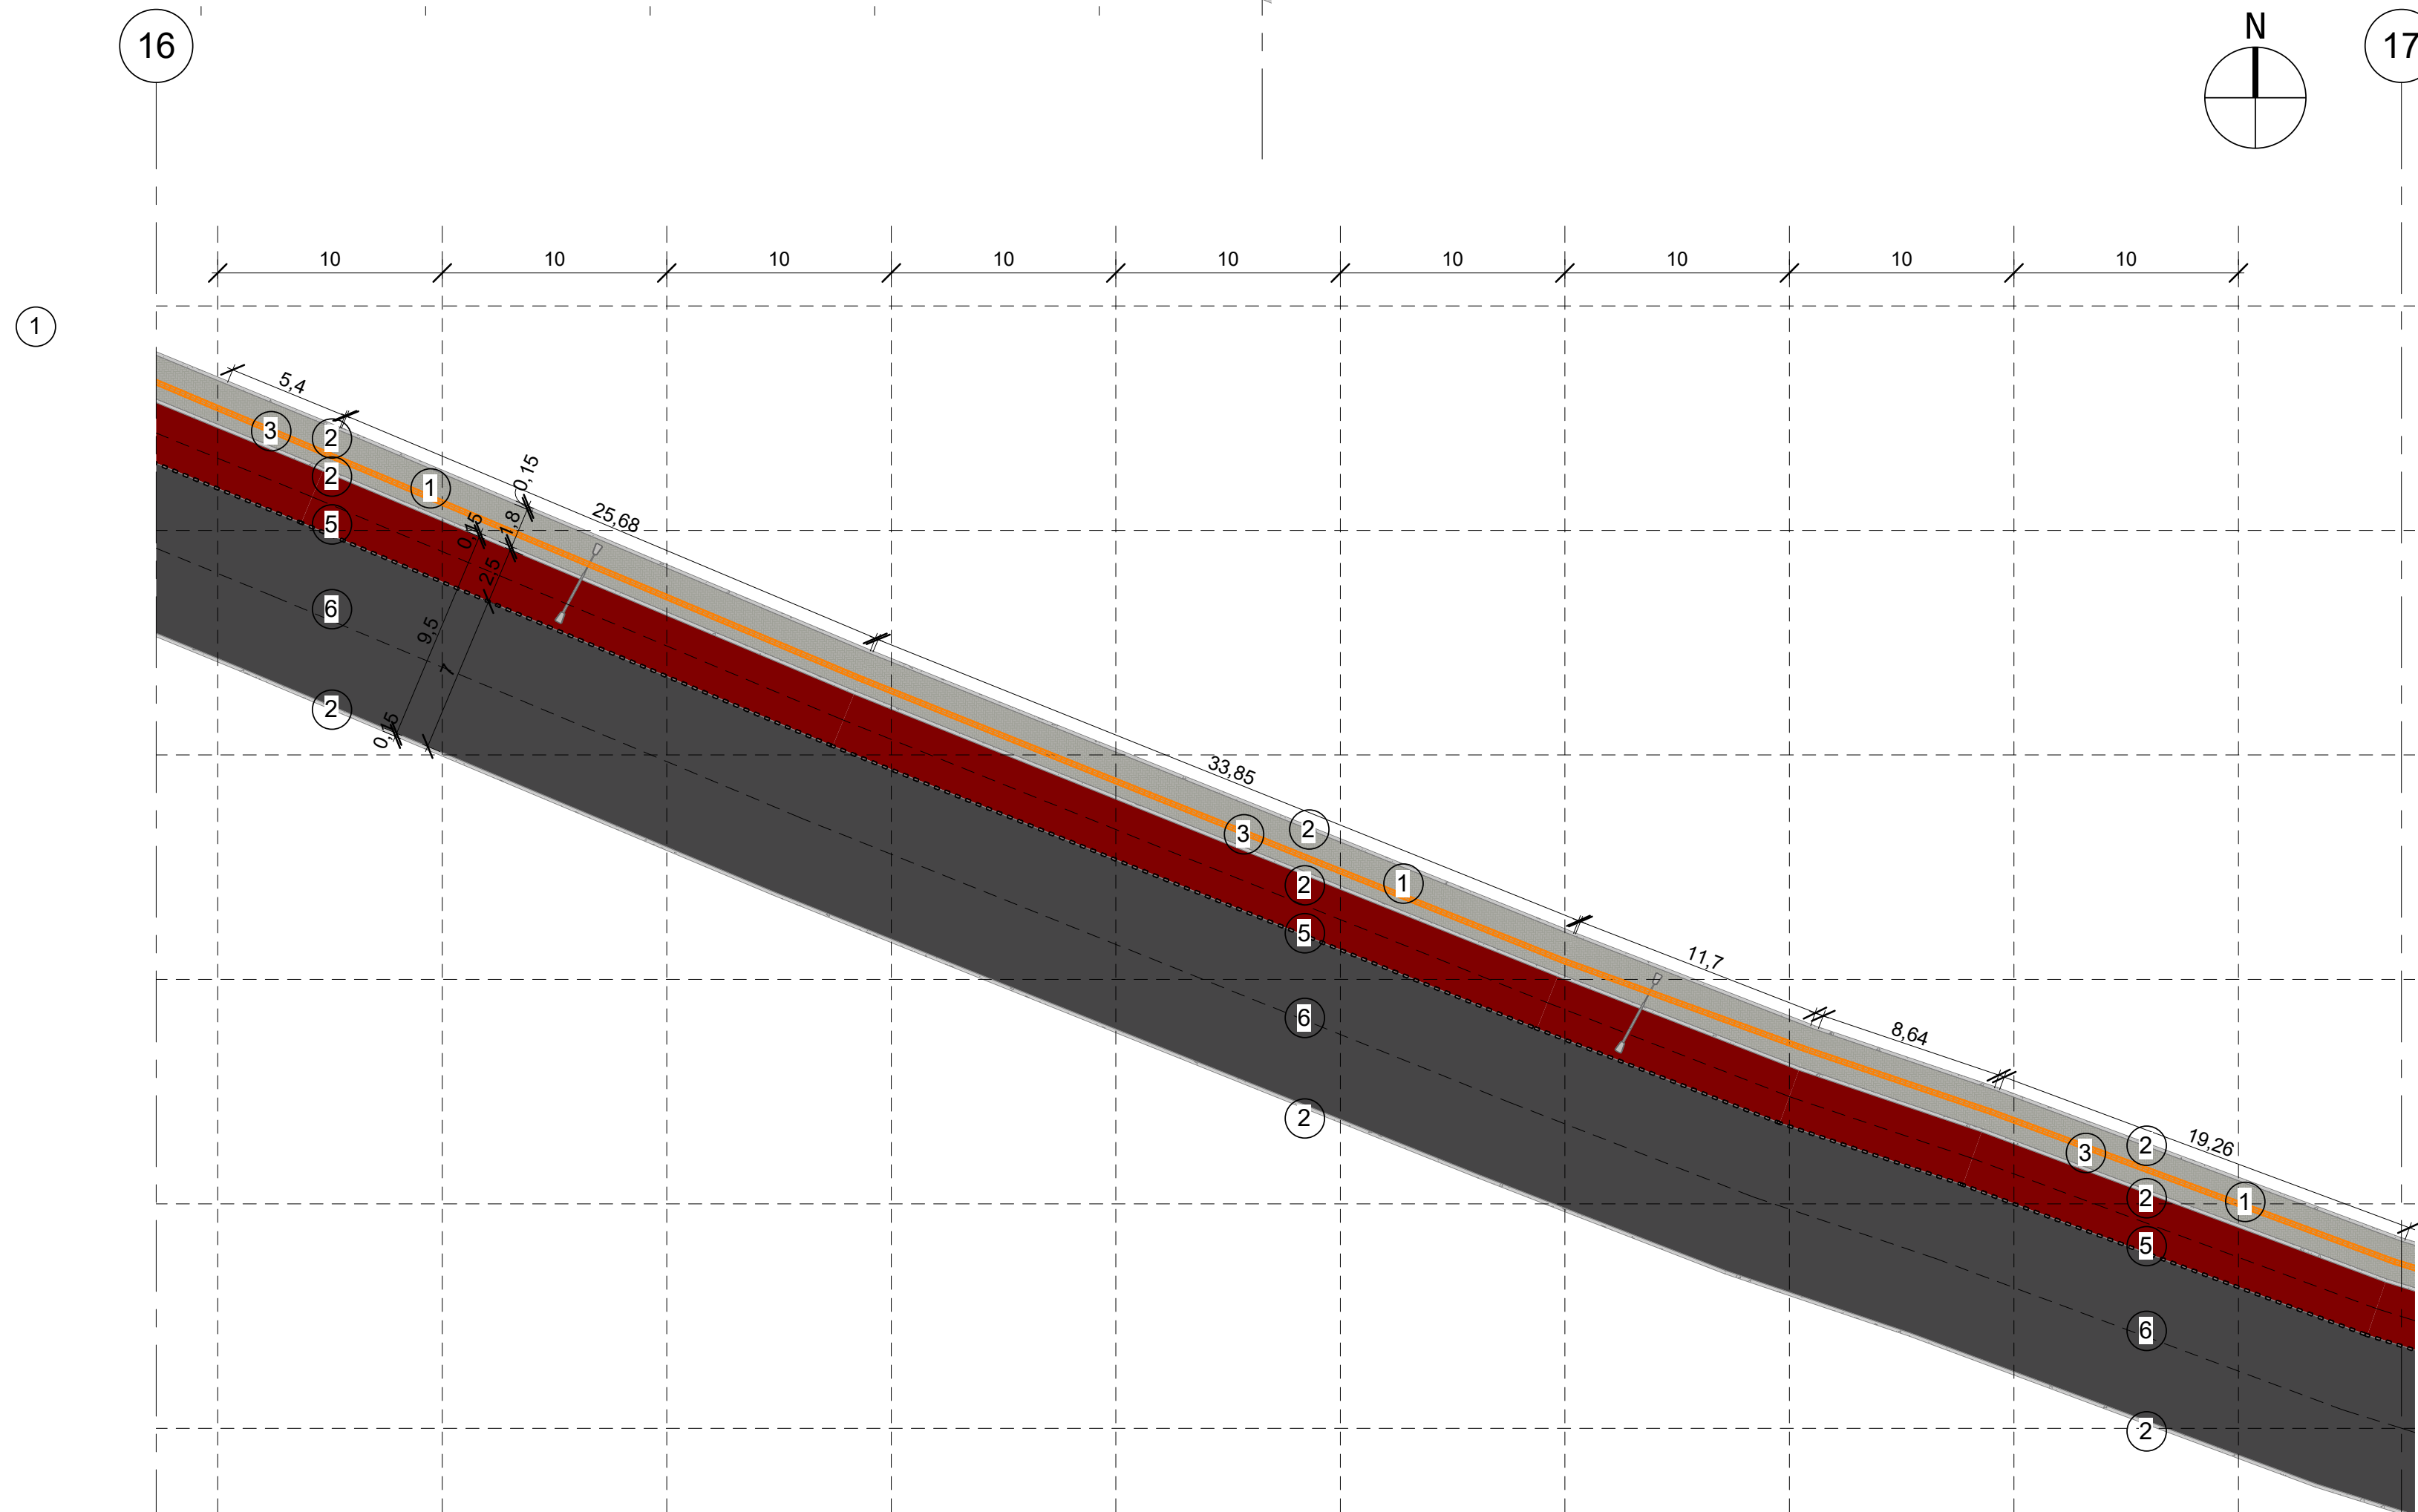


2 PLANTA BAIXA SEÇÃO (16-17)
1 : 250

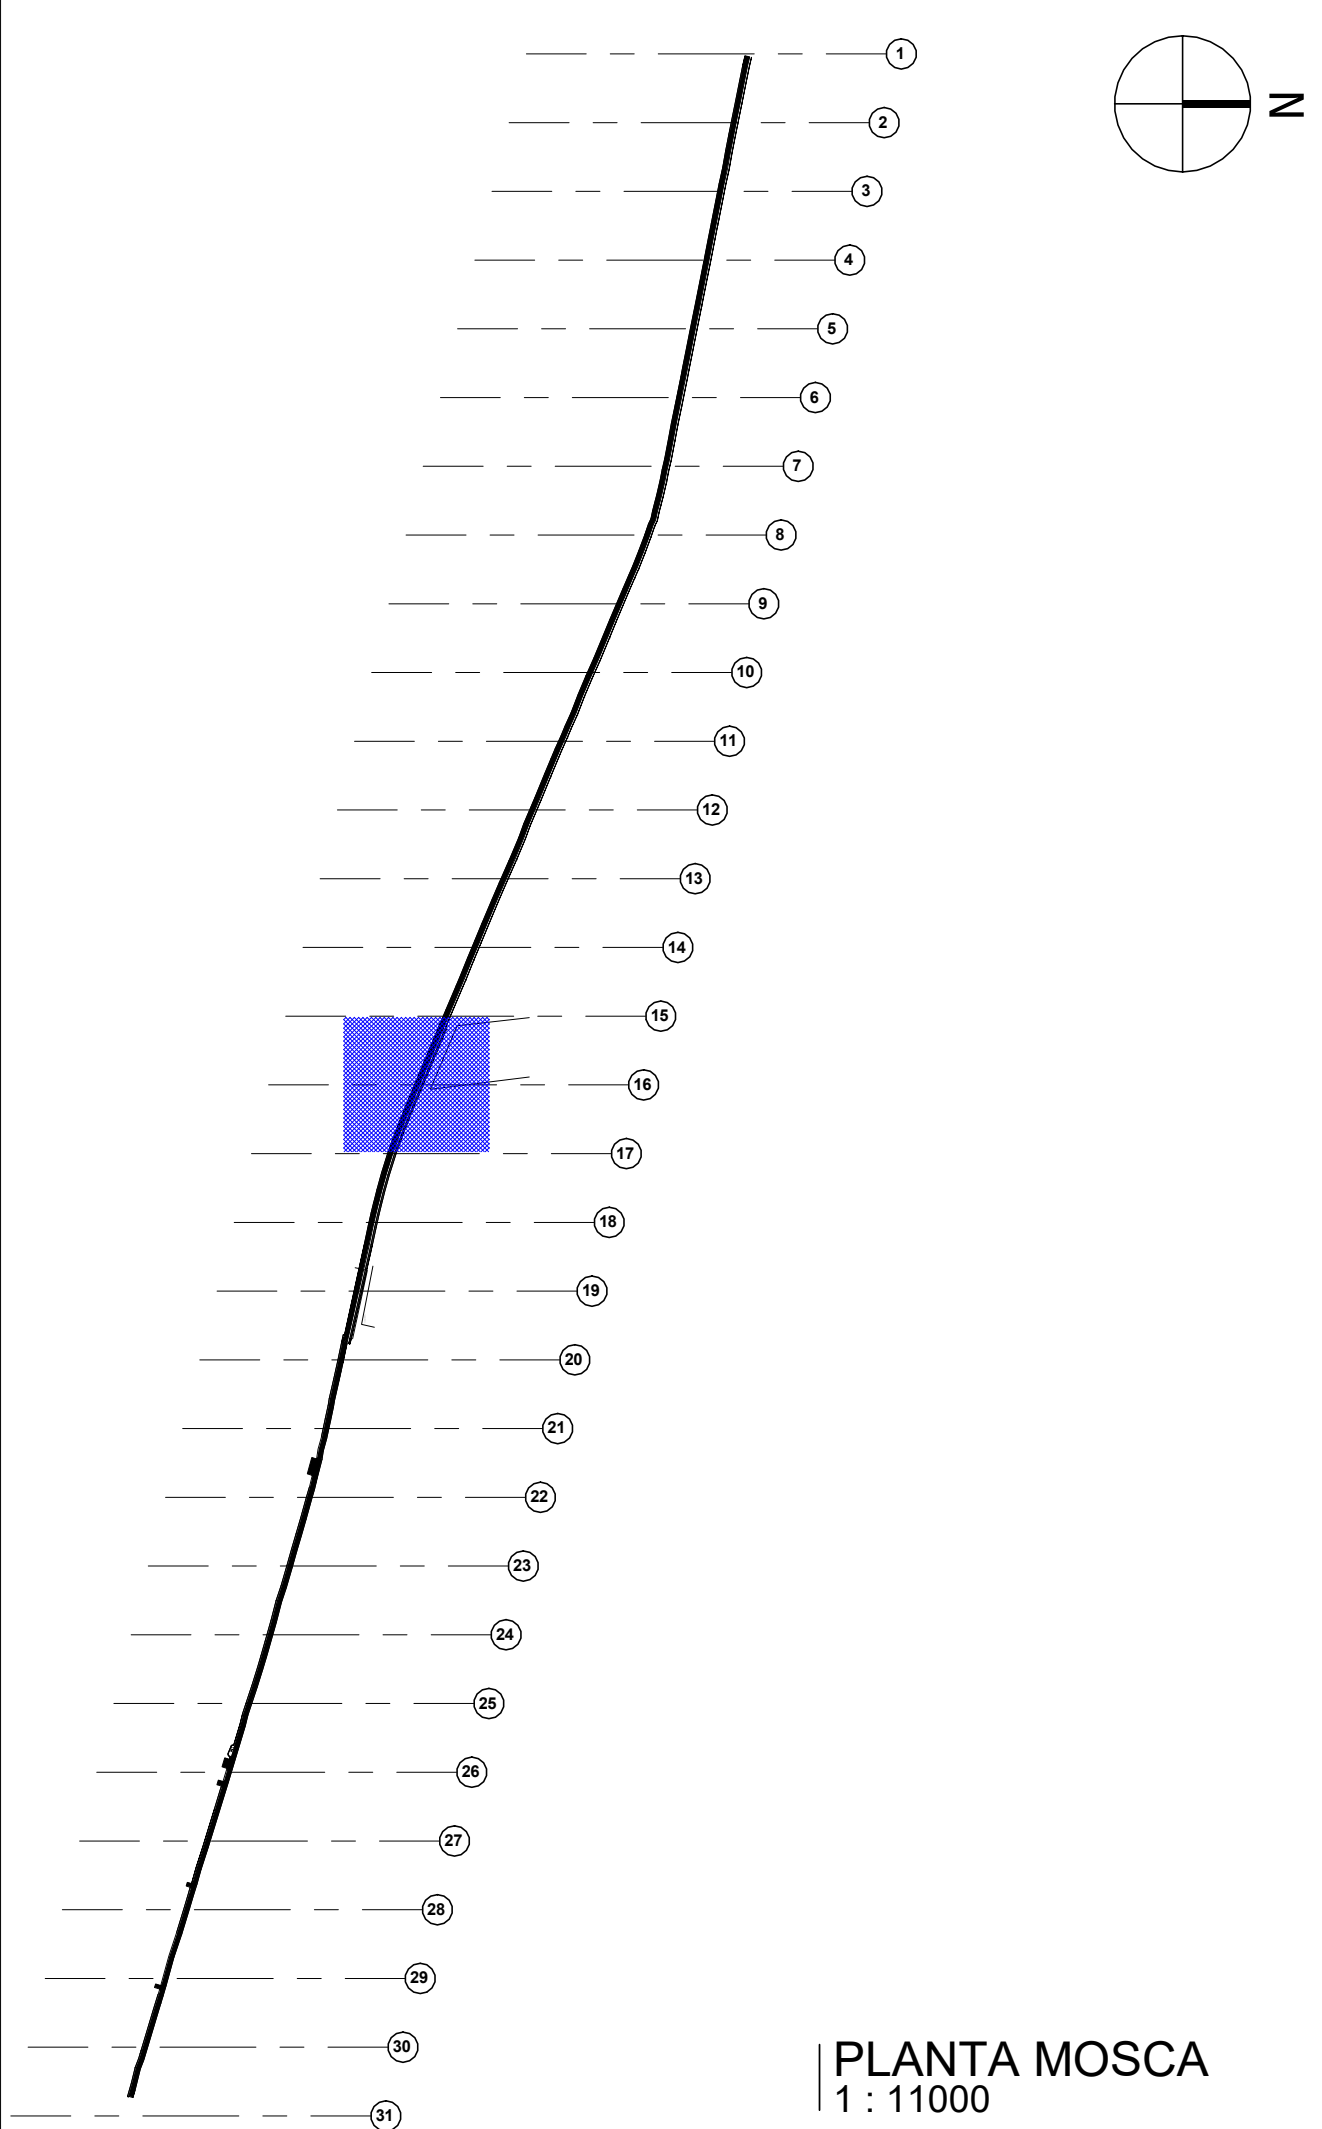


PLANTA MOSCA
1 : 11000

LEGENDA DE DESENHOS

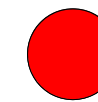

PA - PISO PODOTÁTIL
ALERTA EXTERNO

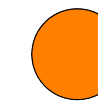

PD - PISO PODOTÁTIL
DIRECIONAL EXTERNO

TIPO	ESPECIFICAÇÃO	M²
PD	PISO DIRECIONAL DE CONCRETO NA COR AMARELA	185,00 m²
PA	PISO PODOTÁTIL DE ALERTA DE CONCRETO NA COR VERMELHA	12,00 m²

QUADRO DE ESPECIFICAÇÕES

TIPO	ESPECIFICAÇÃO	ÁREAS/COMP.
X PISO	1. PISO INTERTRAVADO	3.699,70 M²
	2. MEIO FIO	574,90 M
	3. PISO TÁTIL	185,00 M²
	4. ÁREA DE RAMPAS	64,40 M²
	5. TERRENO NATURAL	

APROVAÇÃO:


PROPRIETÁRIO: _____ FISCALIZAÇÃO: _____

PROJETISTA: _____


Roberto Brígido Coelho Nunes
Arquiteto e Urbanista
RN: 245922-1

 JOTA BARROS PROJETOS REALIZAÇÃO DE PROJETOS DE ARQUITETURA E URBANISMO FONE: (085) 3333-1111 E-MAIL: contato@jotabarros.com.br www.jotabarros.com.br	PREFEITURA MUNICIPAL DE GUARACIABA DO NORTE		DESENHO: 01/01	PRANCHA Nº 09 /16
	PROJETO DE URBANIZAÇÃO DO CENTRO DA CIDADE - SAÍDA SÃO BENEDITO			
	PROJETO ARQUITETÔNICO PLANTA BAIXA SEÇÕES - 15-16 E 16-17			
LOCAL: GUARACIABA DO NORTE - CEARÁ	PROJETISTA: ROBERTO BRÍGIDO COELHO NUNES - ARQUITETO E URBANISTA - CAU Nº A 248366-1	ESCALA: INDICADA		
PROPRIETÁRIO: PREFEITURA MUNICIPAL DE GUARACIABA DO NORTE	DESENHISTA: LARA LIMA	DATA: NOVEMBRO/2021		
ARQUIVO: CALÇADÃO RUA CAPITÃO FERREIRA				

17

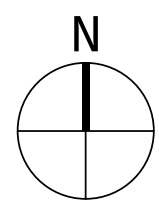


18

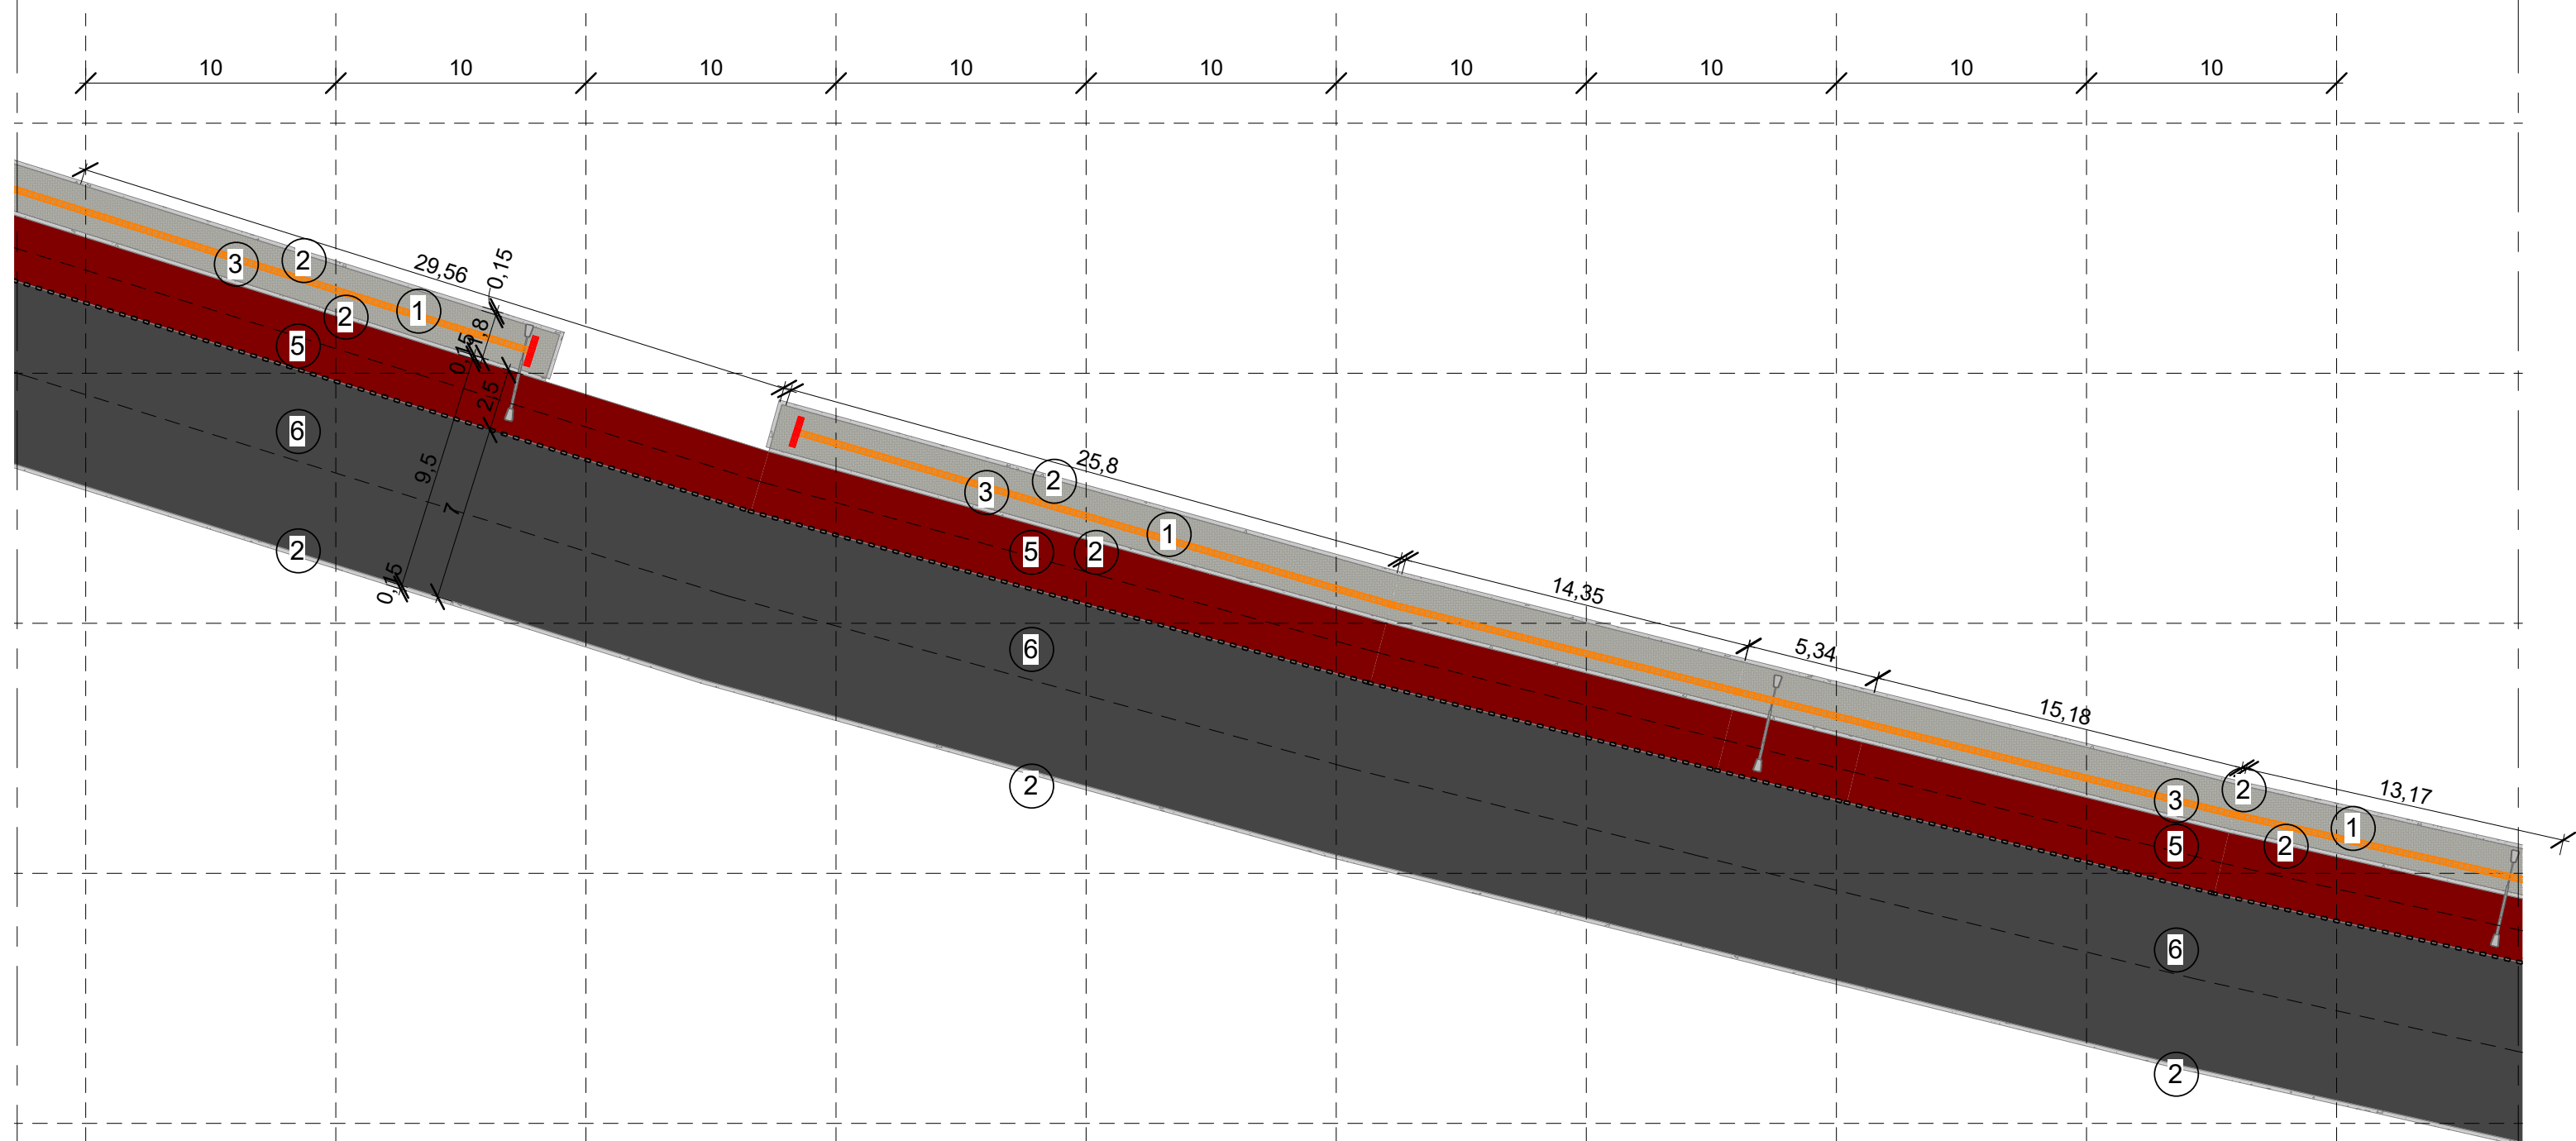


01 PLANTA BAIXA SEÇÃO (17-18)
1 : 250



18

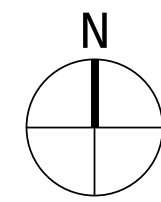

19

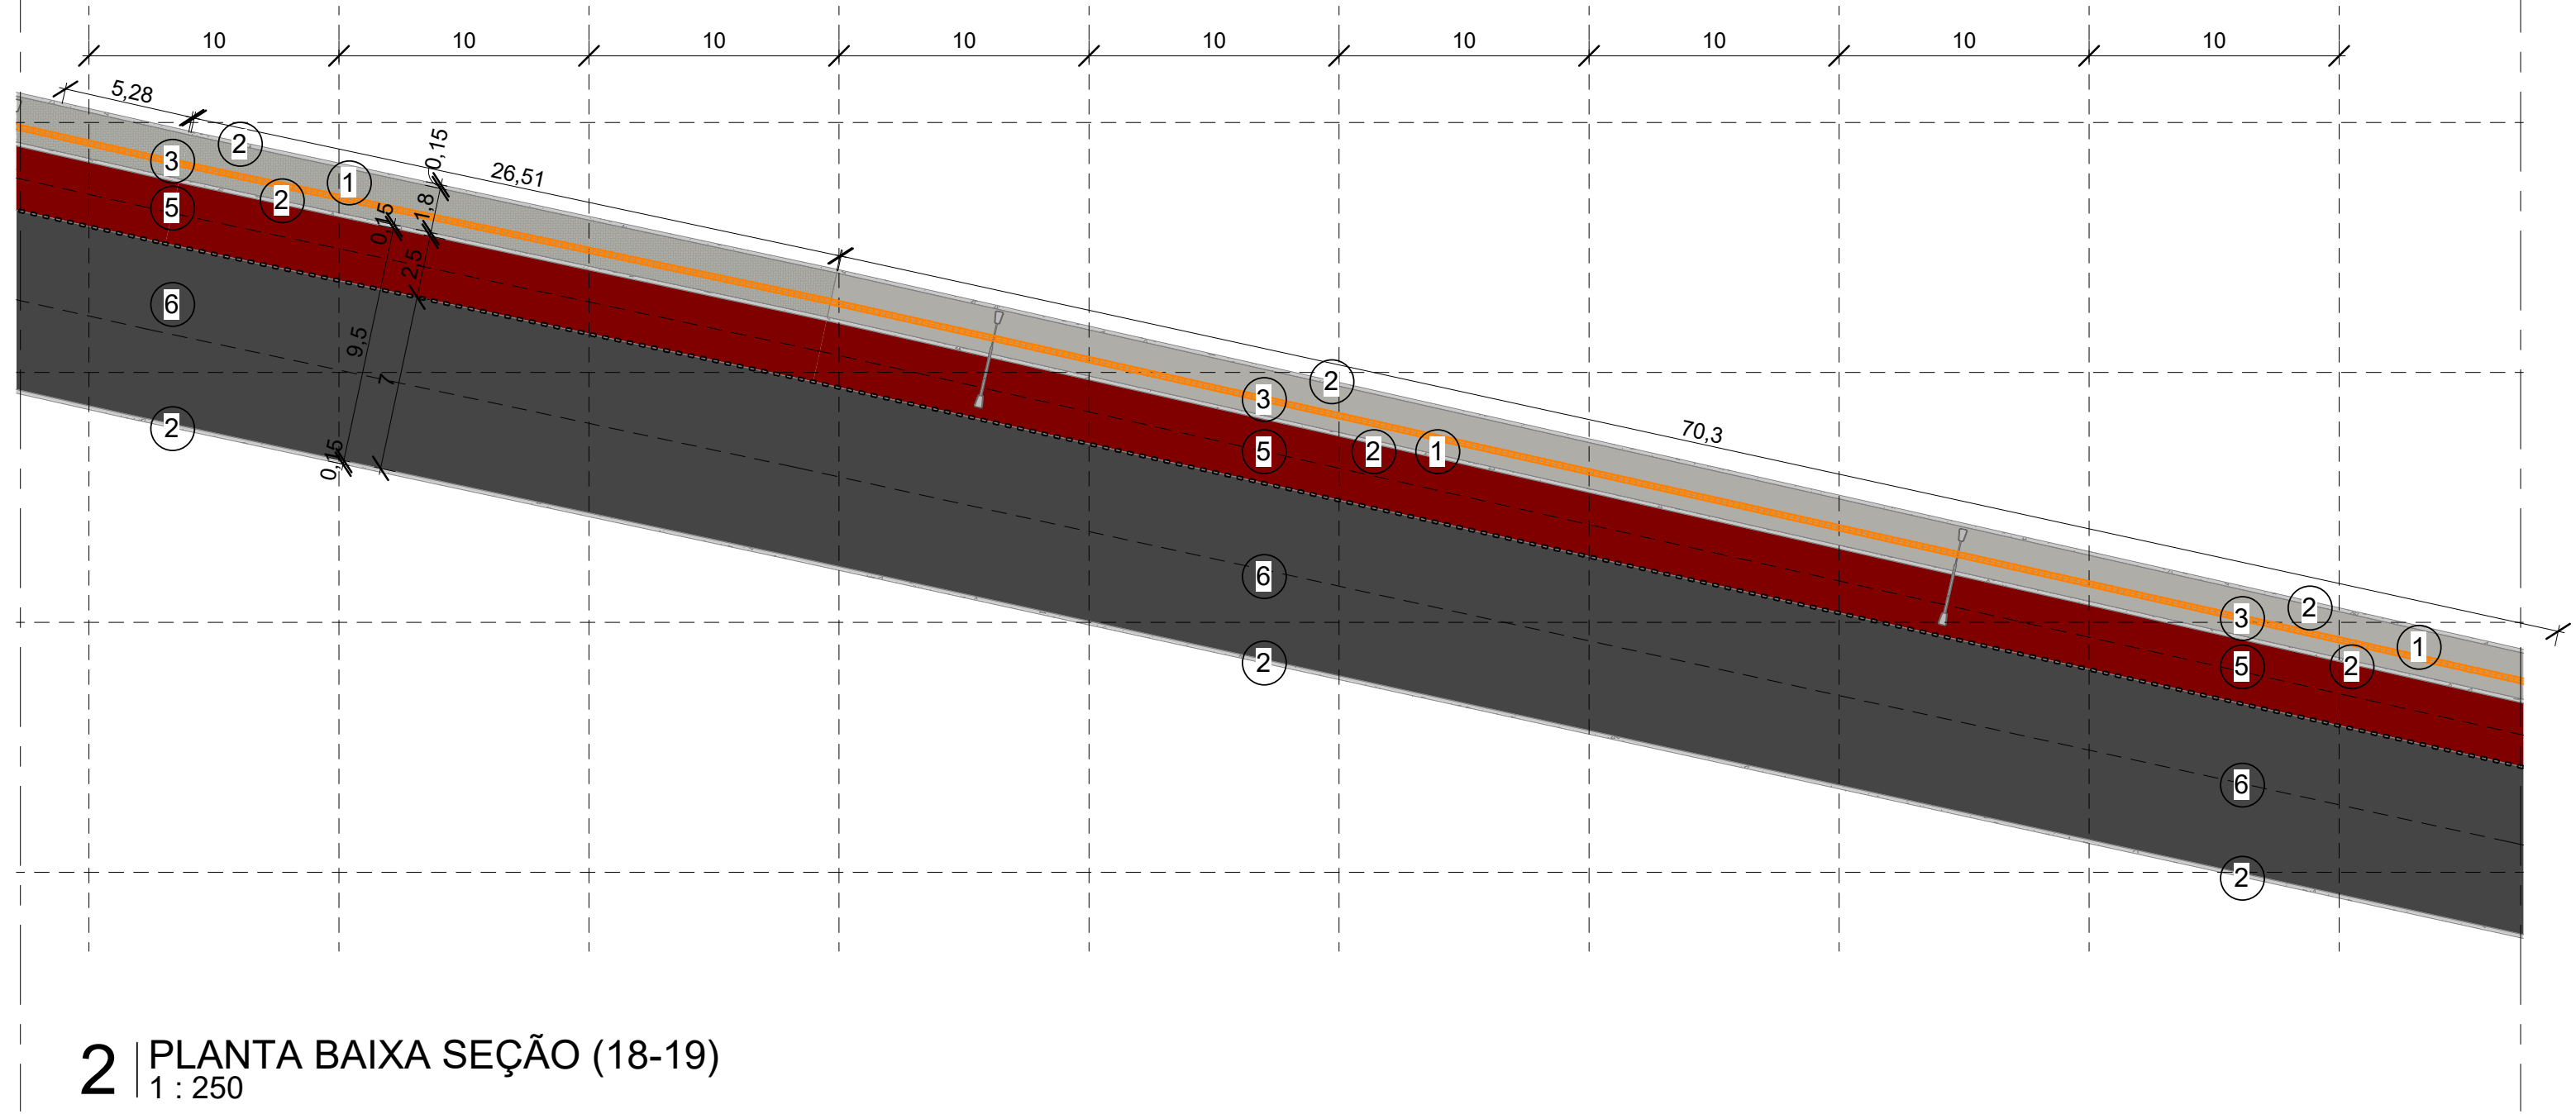

2 PLANTA BAIXA SEÇÃO (18-19)
1 : 250

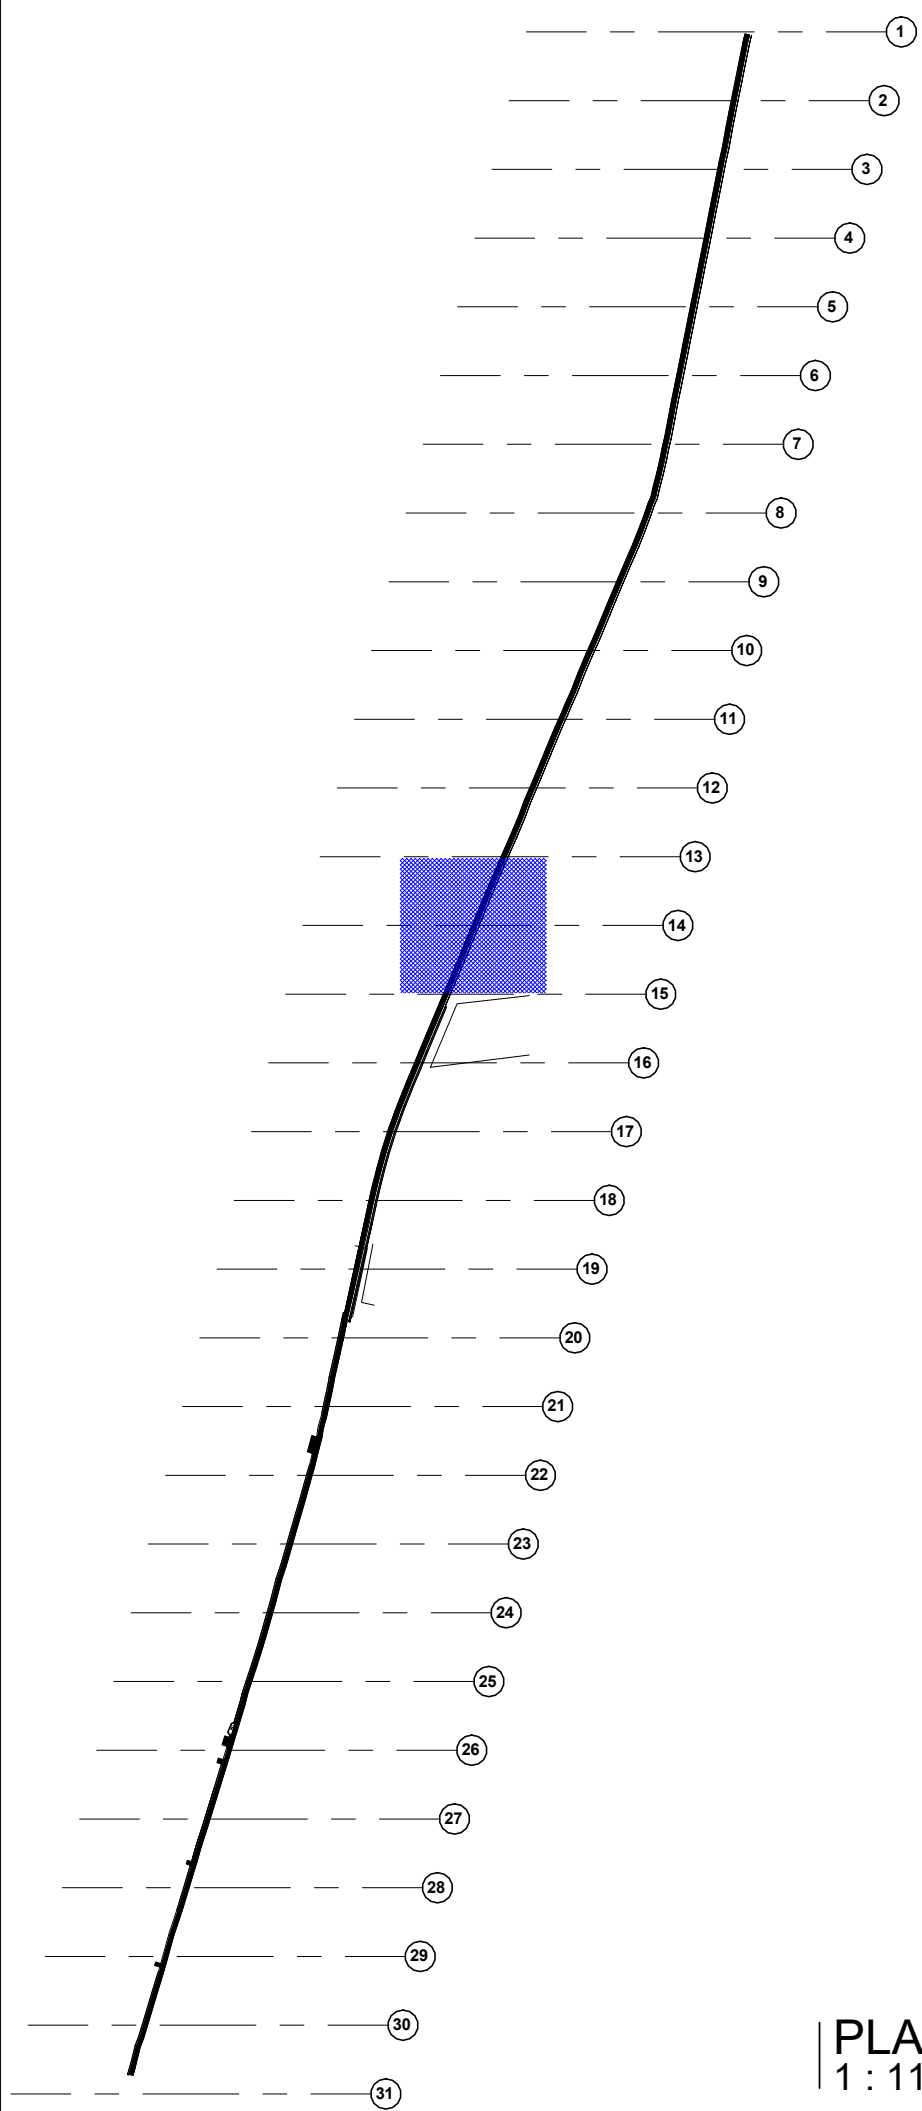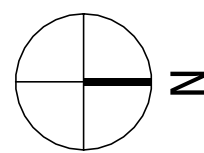


PLANTA MOSCA
1 : 11000

LEGENDA DE DESENHOS



PA - PISO PODOTÁTIL
ALERTA EXTERNO

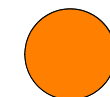

PD - PISO PODOTÁTIL
DIRECIONAL EXTERNO

TIPO	ESPECIFICAÇÃO	M²
(PD)	PISO DIRECIONAL DE CONCRETO NA COR AMARELA	185,00 m²
(PA)	PISO PODOTÁTIL DE ALERTA DE CONCRETO NA COR VERMELHA	12,00 m²

QUADRO DE ESPECIFICAÇÕES


TIPO	ESPECIFICAÇÃO	ÁREAS/COMP.
X PISO	1. PISO INTERTRAVADO	3.699,70 M²
	2. MEIO FIO	574,90 M
	3. PISO TÁTIL	185,00 M²
	4. ÁREA DE RAMPAS	64,40 M²
	5. TERRENO NATURAL	

APROVAÇÃO:	
PROPRIETÁRIO	FISCALIZAÇÃO
PROJETISTA	


	PREFEITURA MUNICIPAL DE GUARACIABA DO NORTE		DESENHO:	PRANCHA N°
	PROJETO DE URBANIZAÇÃO DO CENTRO DA CIDADE - SAÍDA SÃO BENEDITO		01/01	10 /16
	PROJETO ARQUITETÔNICO PLANTA BAIXA SEÇÕES - 17-18 E 18-19			

LOCAL:	GUARACIABA DO NORTE - CEARÁ		
PROJETISTA:	ROBERTO BRIGIDIO COELHO NUNES - ARQUITETO E URBANISTA - CAU N° A 248366-1		ESCALA
PROPRIETÁRIO:	PREFEITURA MUNICIPAL DE GUARACIABA DO NORTE		INDICADA
DESENHISTA:	LARA LIMA		DATA:
ARQUIVO:	CALÇADÃO RUA CAPITÃO FERREIRA		NOVEMBRO/2021




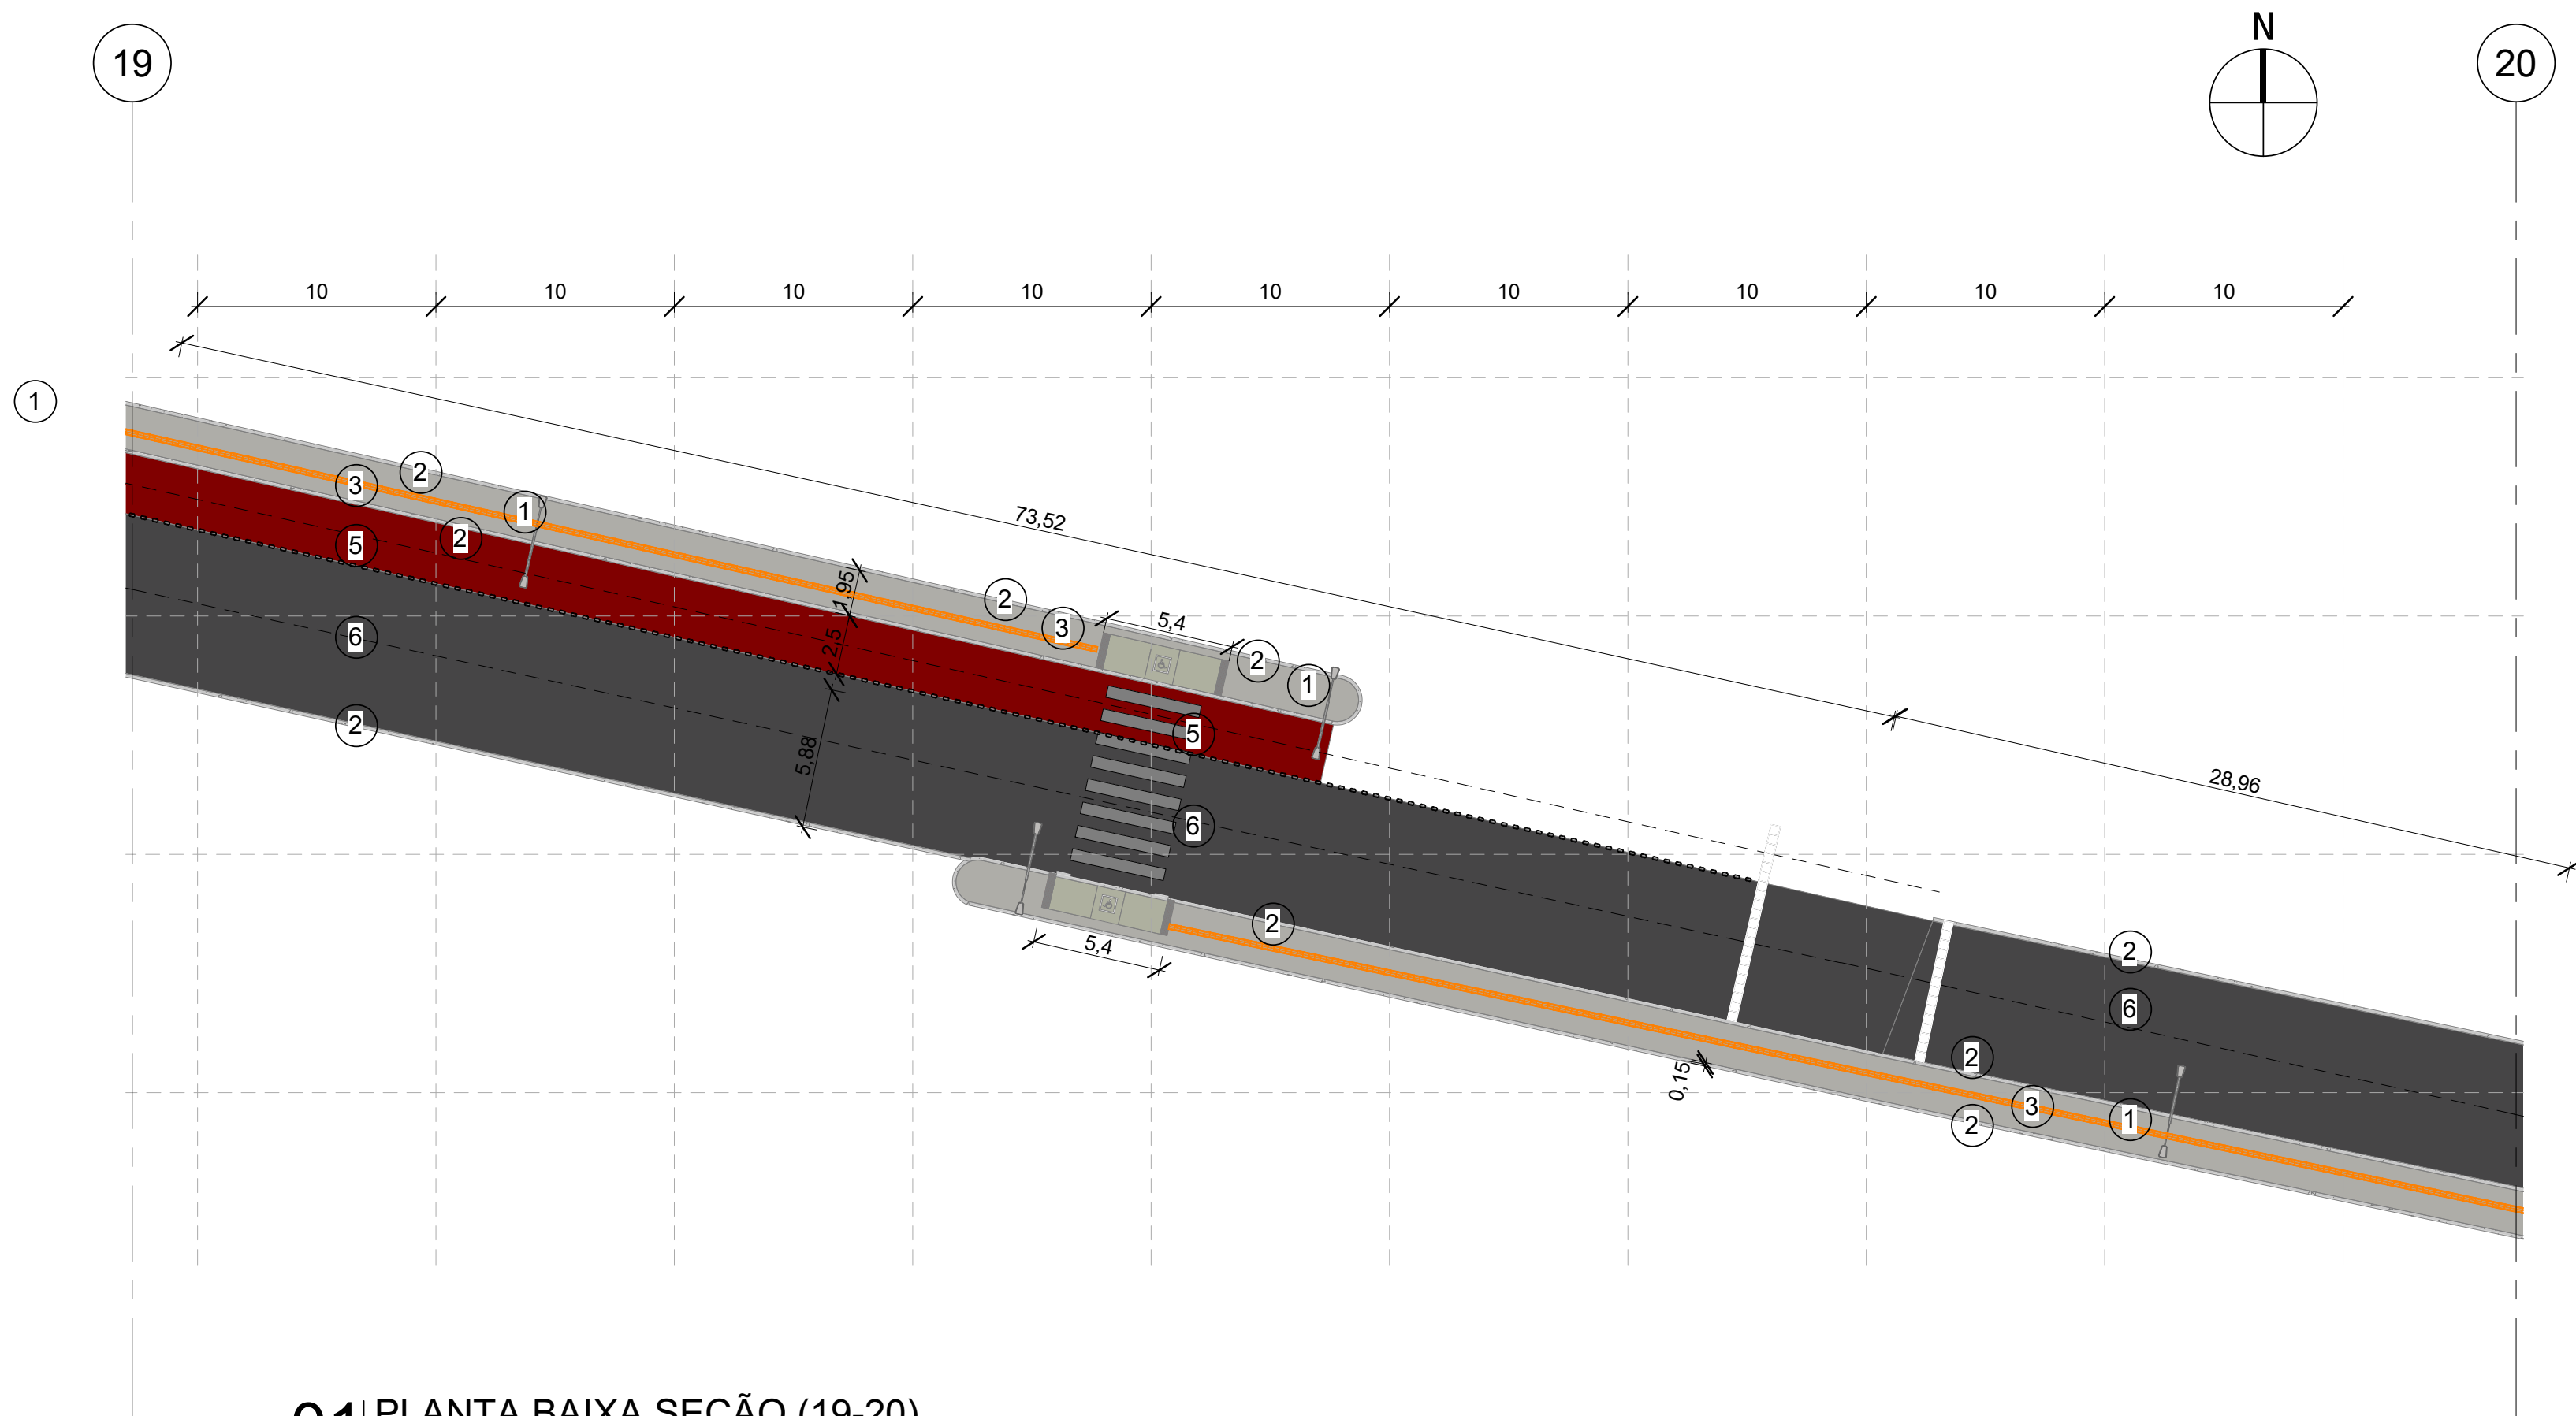

01 | PLANTA BAIXA SEÇÃO (19-20)
1 : 250

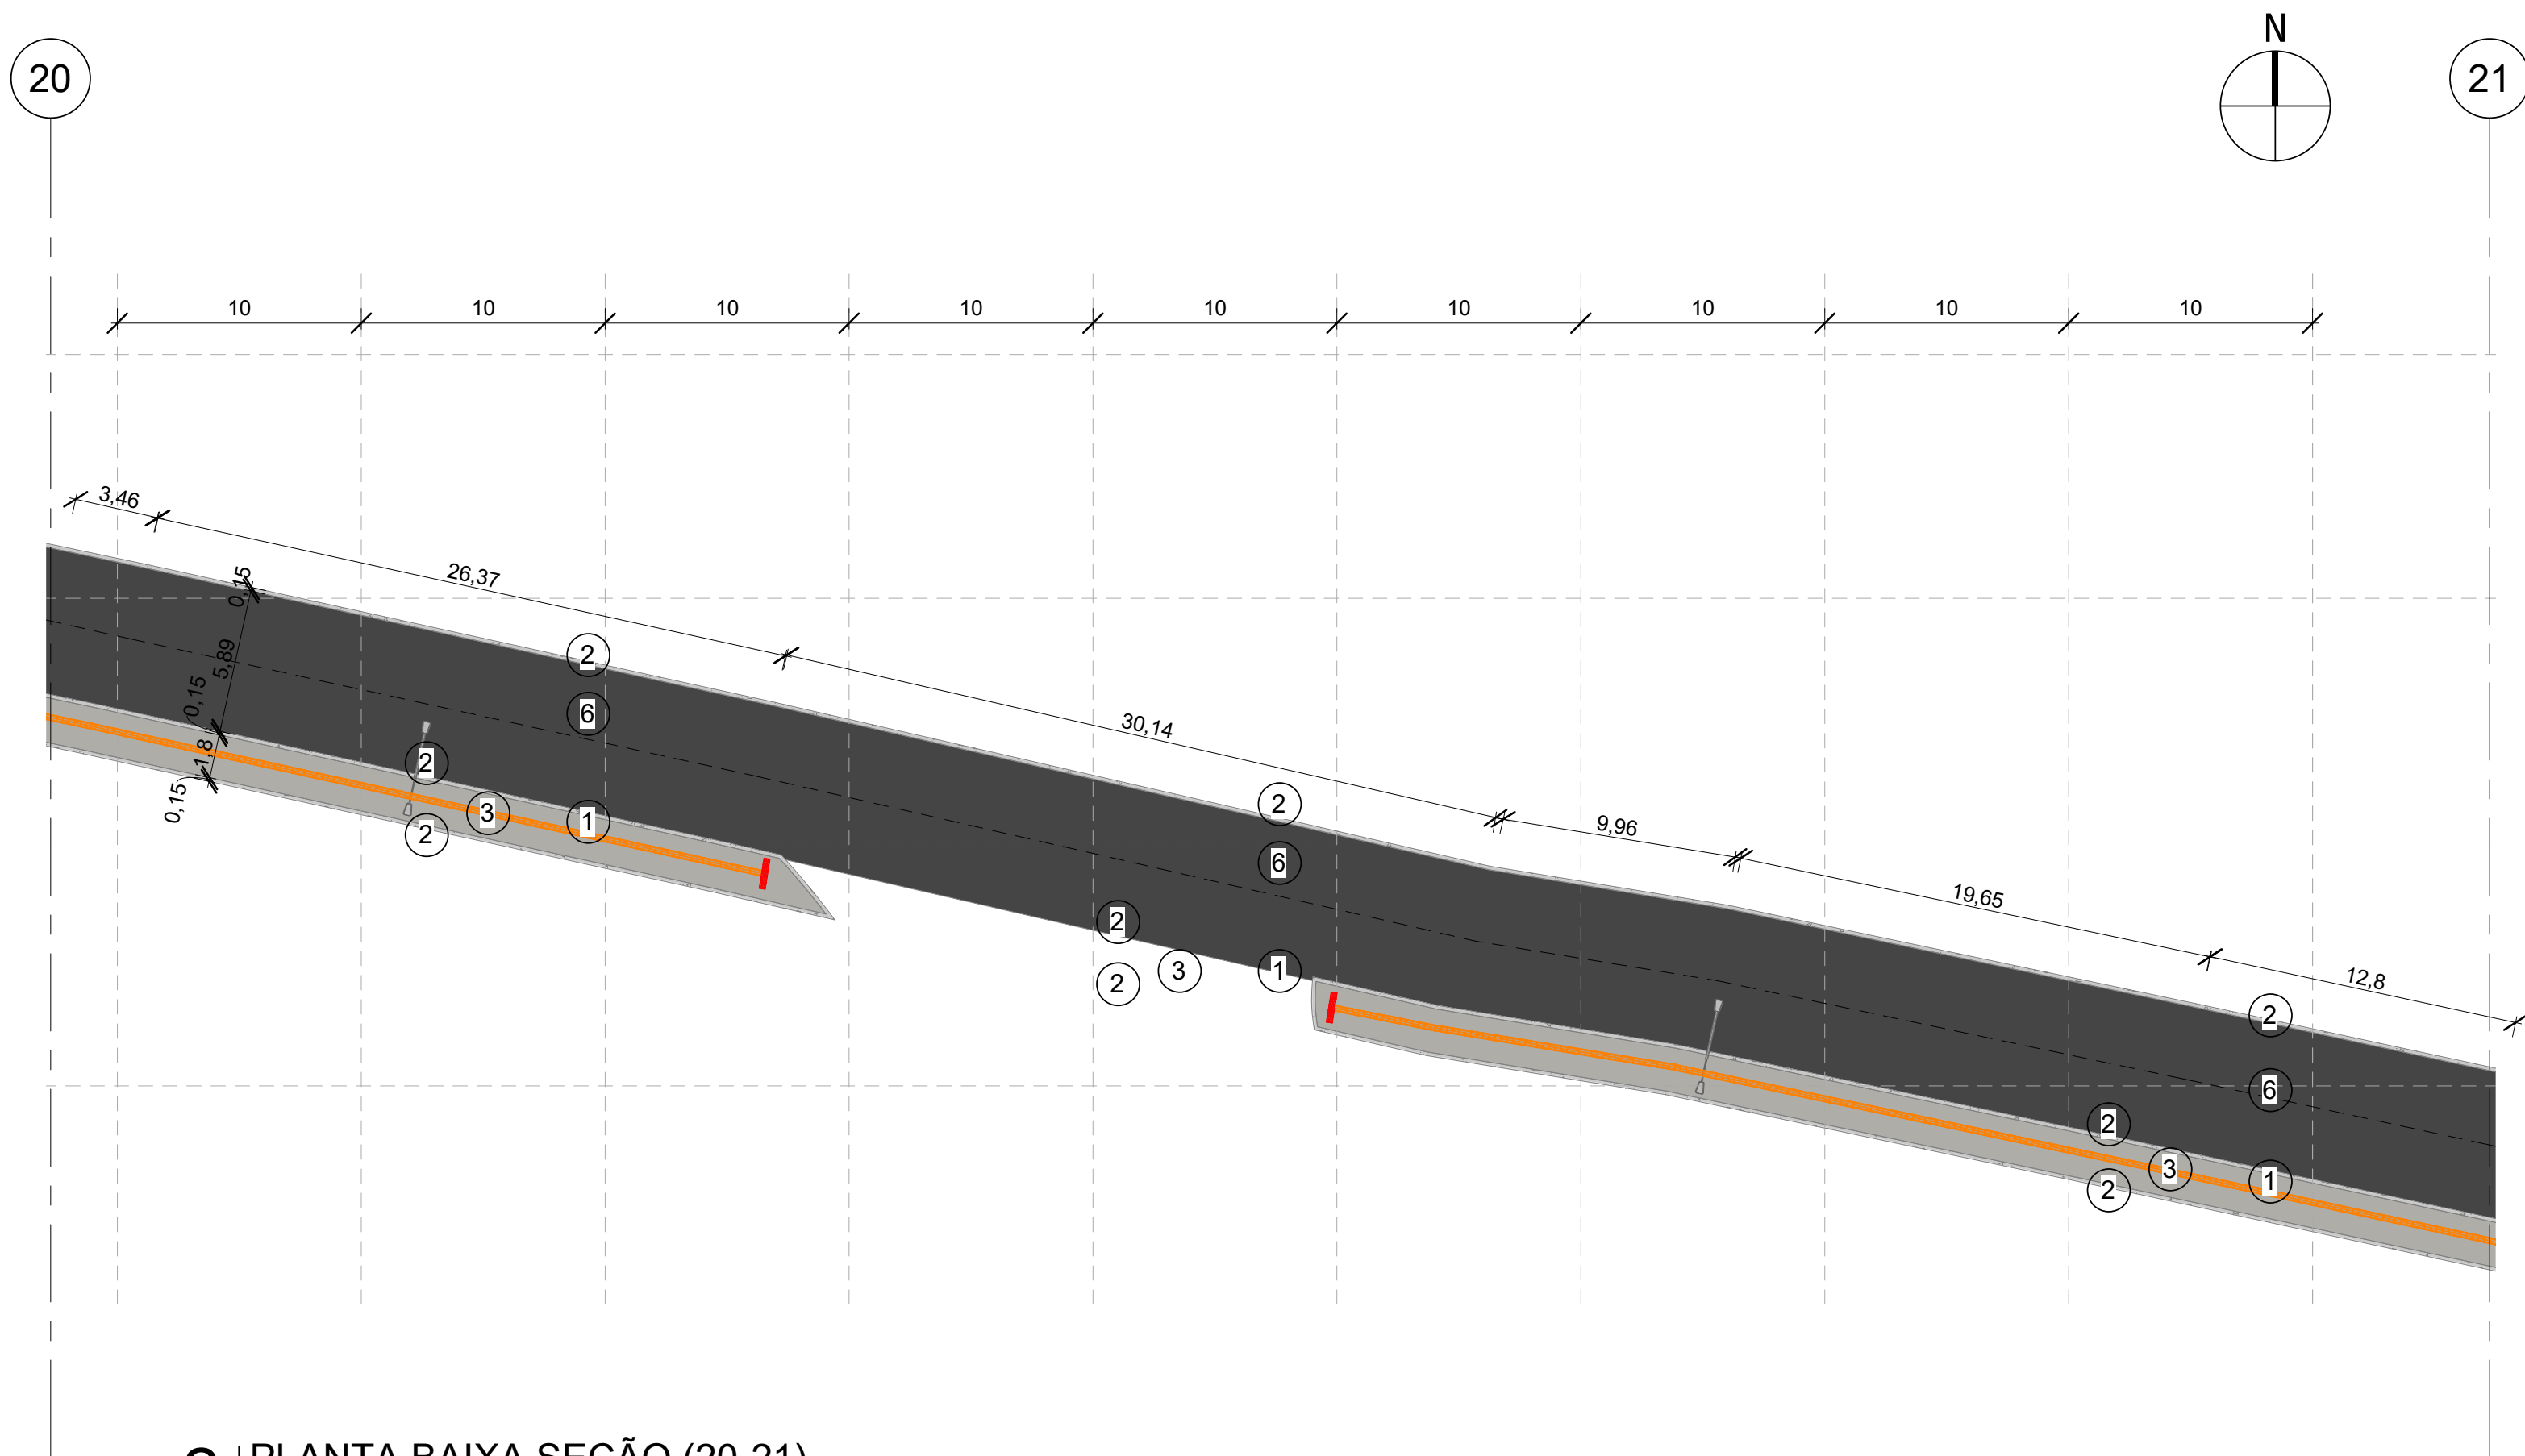

2 | PLANTA BAIXA SEÇÃO (20-21)
1 : 250

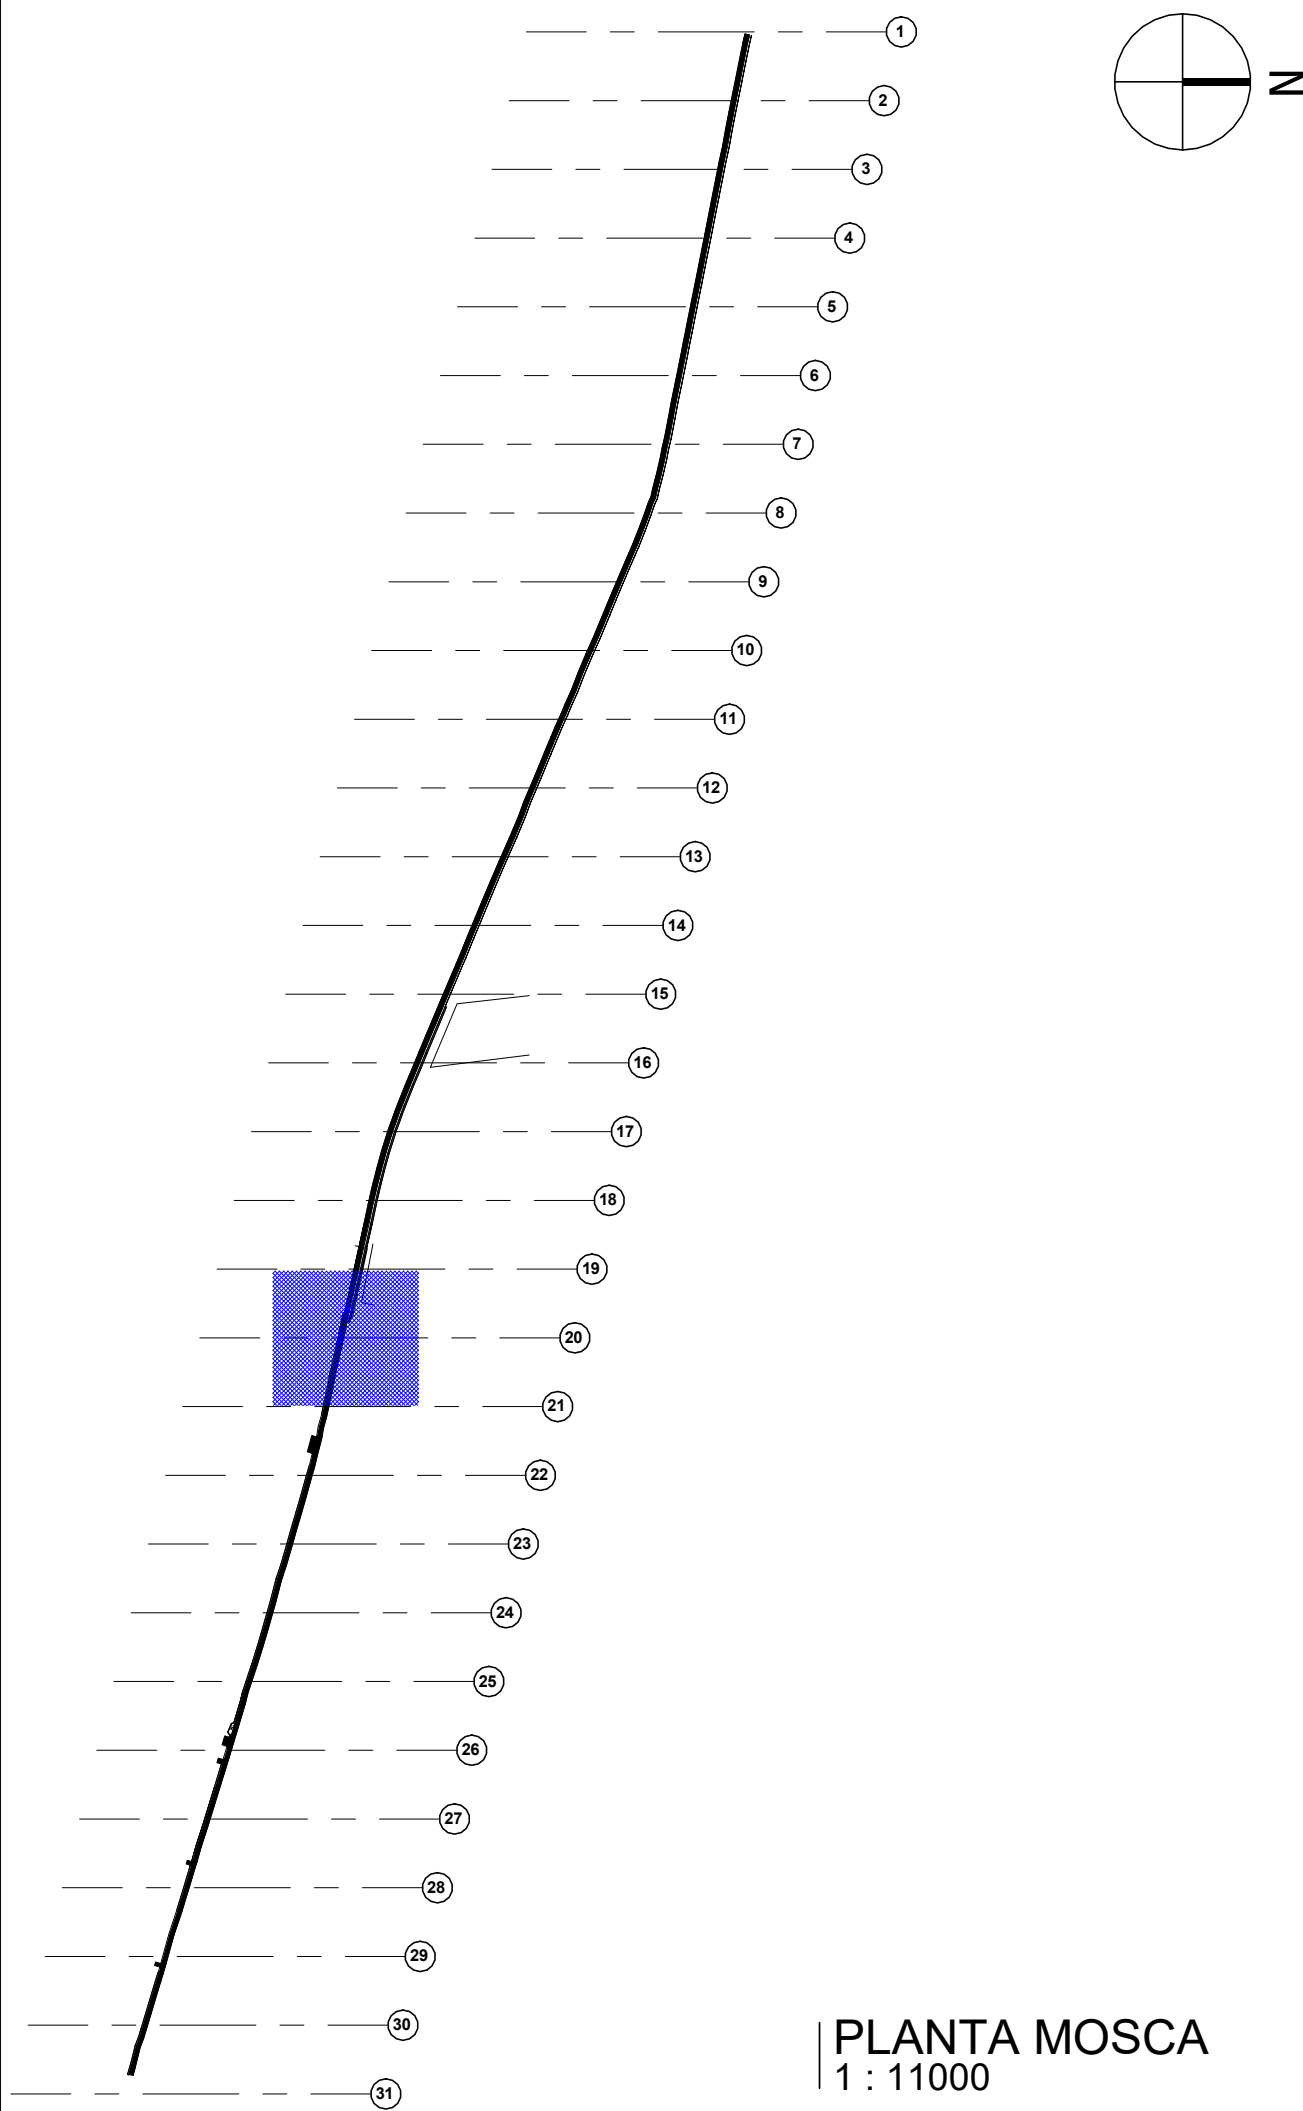

PLANTA MOSCA
1 : 11000

LEGENDA DE DESENHOS

PA - PISO PODOTÁTIL ALERTA EXTERNO

PD - PISO PODOTÁTIL DIRECIONAL EXTERNO

TIPO	ESPECIFICAÇÃO	M²
PD	PISO DIRECIONAL DE CONCRETO NA COR AMARELA	185,00 m²
PA	PISO PODOTÁTIL DE ALERTA DE CONCRETO NA COR VERMELHA	12,00 m²

QUADRO DE ESPECIFICAÇÕES

TIPO	ESPECIFICAÇÃO	ÁREA/COMP.
X PISO	1. PISO INTERTRAVADO	3.699,70 M²
	2. MEIO FIO	574,90 M
	3. PISO TÁTIL	185,00 M²
	4. ÁREA DE RAMPAS	64,40 M²
	5. TERRENO NATURAL	

APROVAÇÃO:

PROPRIETÁRIO

Roberto Brigido Coelho Nunes

Arquiteto e Urbanista

RN: 249922-1

FISCALIZAÇÃO

JOTA BARROS PROJETOS

PROJETO ARQUITETÔNICO

PLANTA BAIXA SEÇÕES - 19-20 E 20-21

LOCAL: GUARACIABA DO NORTE - CEARÁ

PROJETISTA: ROBERTO BRIGIDO COELHO NUNES - ARQUITETO E URBANISTA - CAU Nº A 248366-1

PROPRIETÁRIO: PREFEITURA MUNICIPAL DE GUARACIABA DO NORTE

DESENHISTA: LARA LIMA

ARQUIVO: CALÇADÃO RUA CAPITÃO FERREIRA


DESENHO: 01/01

PRANCHAS: 11 / 16


ESCALA: INDICADA

DATA: NOVEMBRO/2021




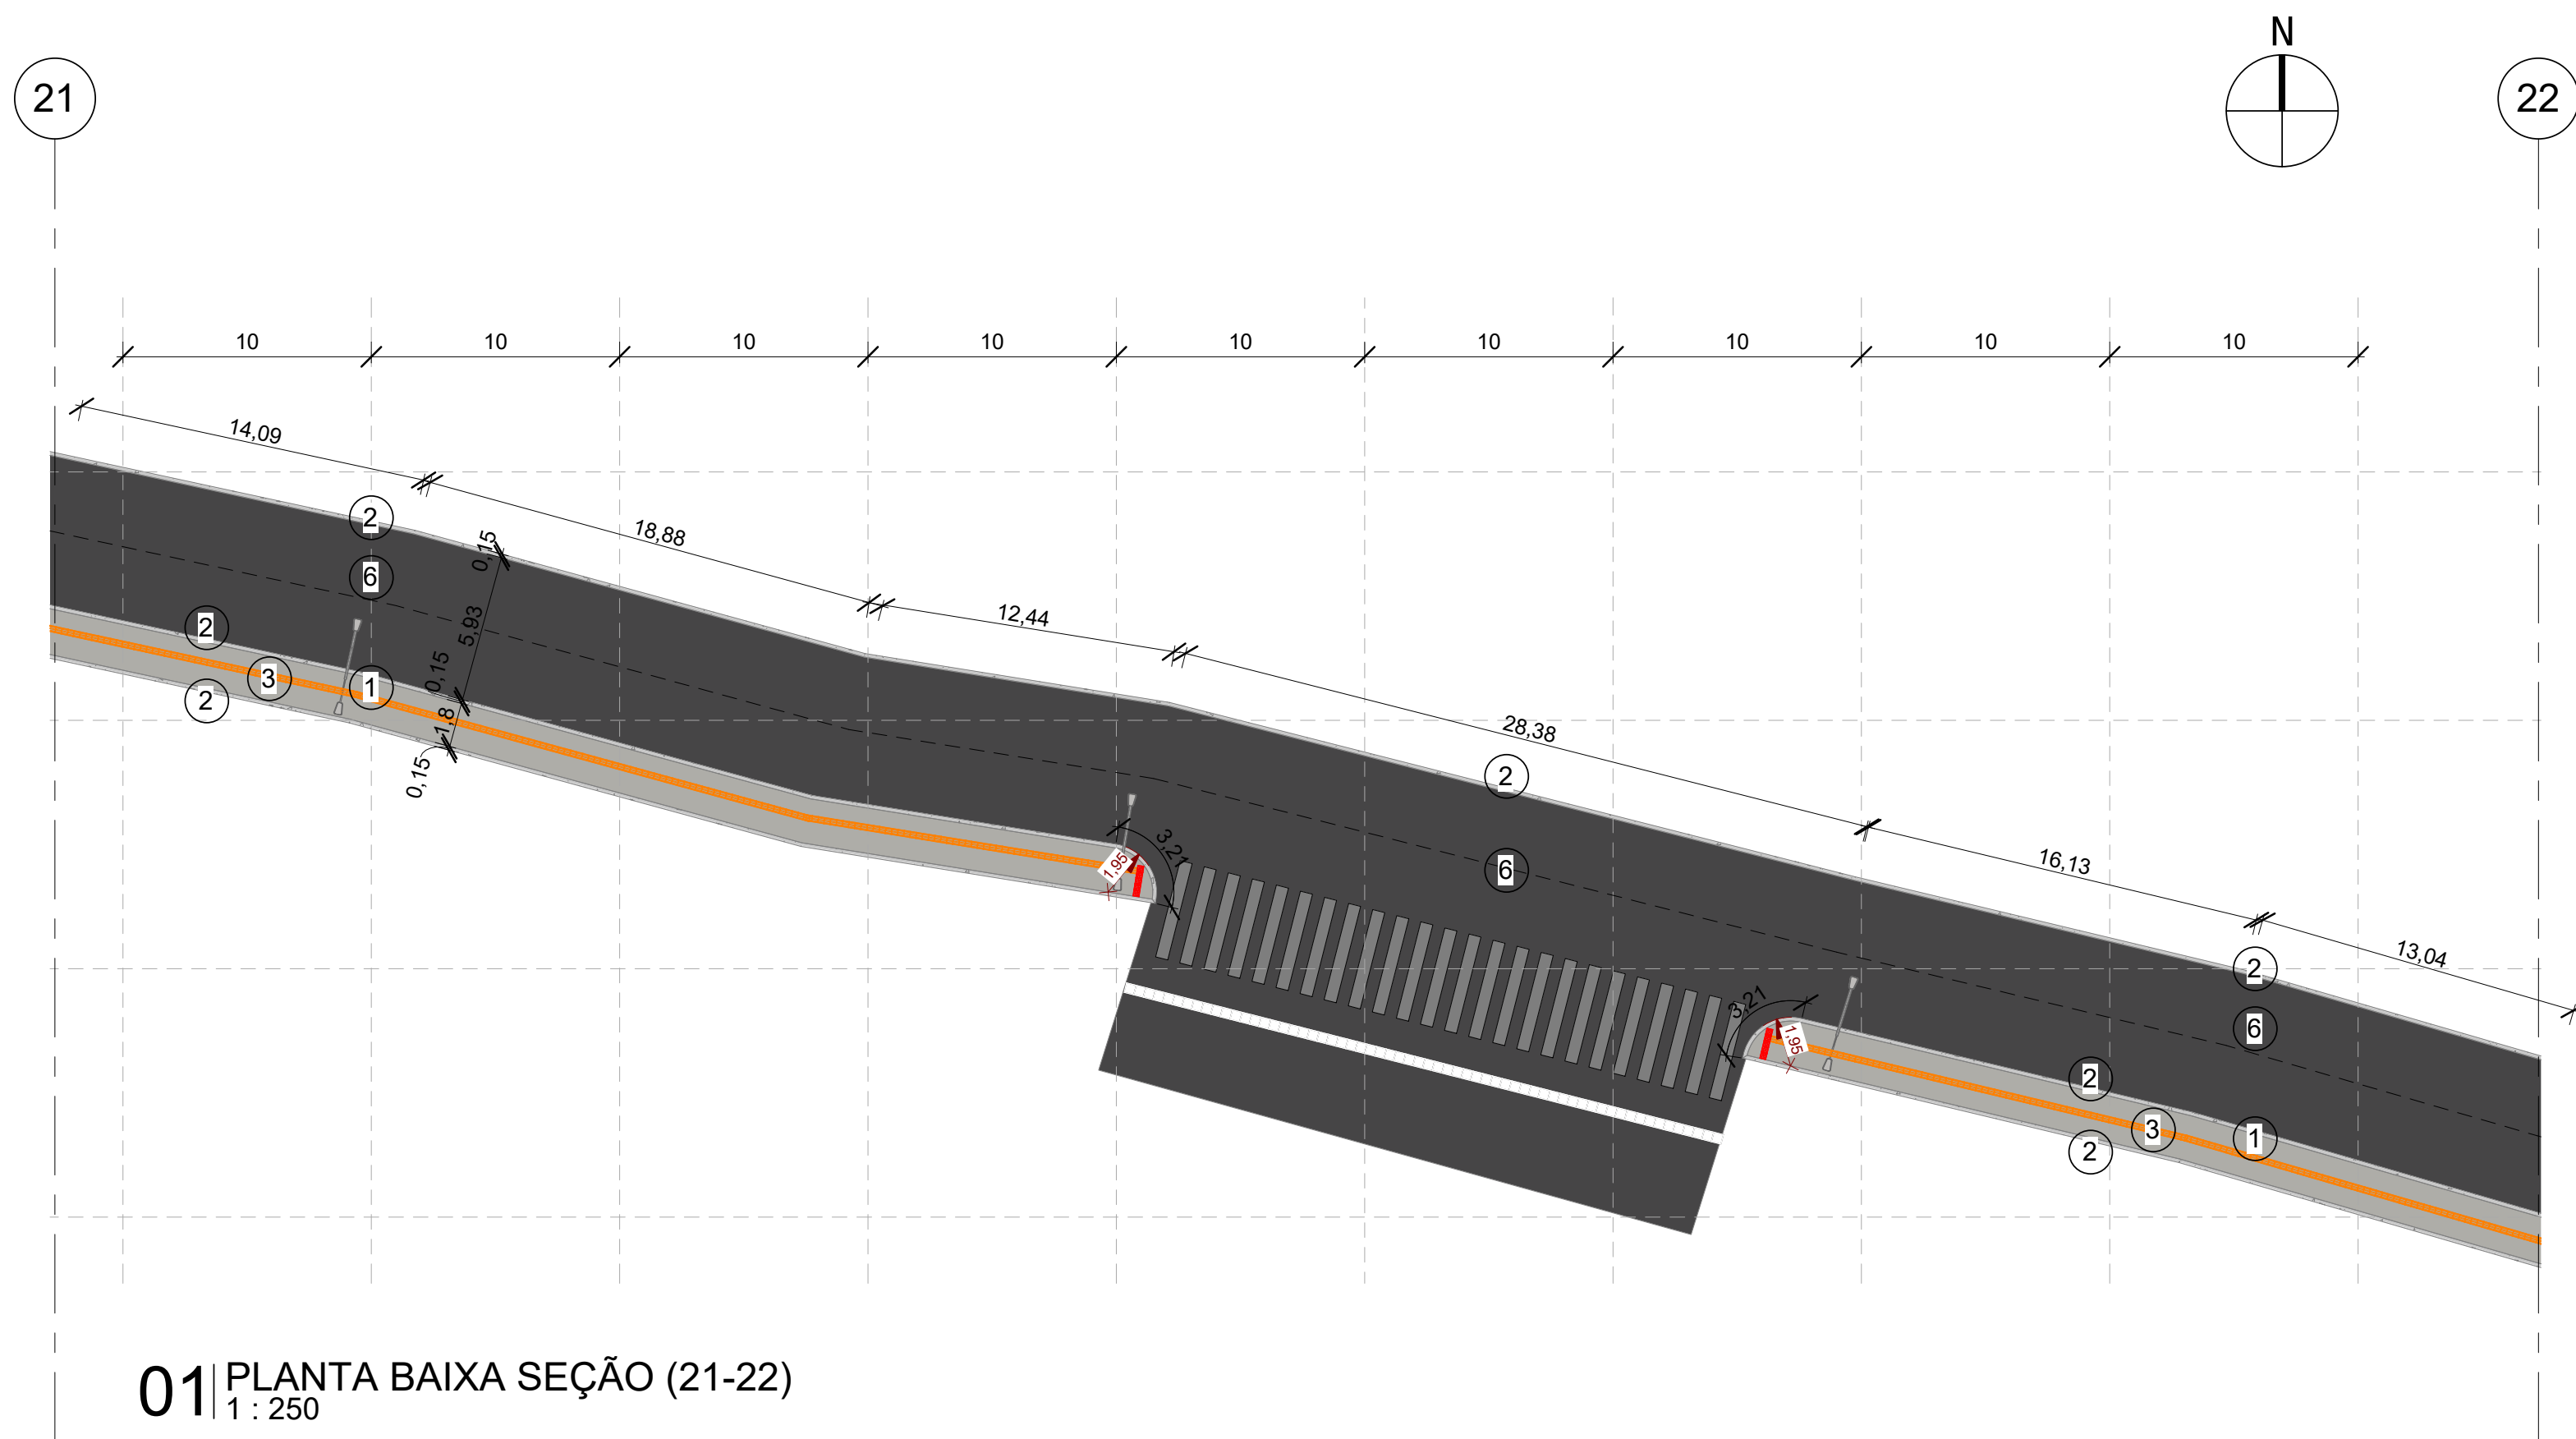

01 PLANTA BAIXA SEÇÃO (21-22)
1 : 250

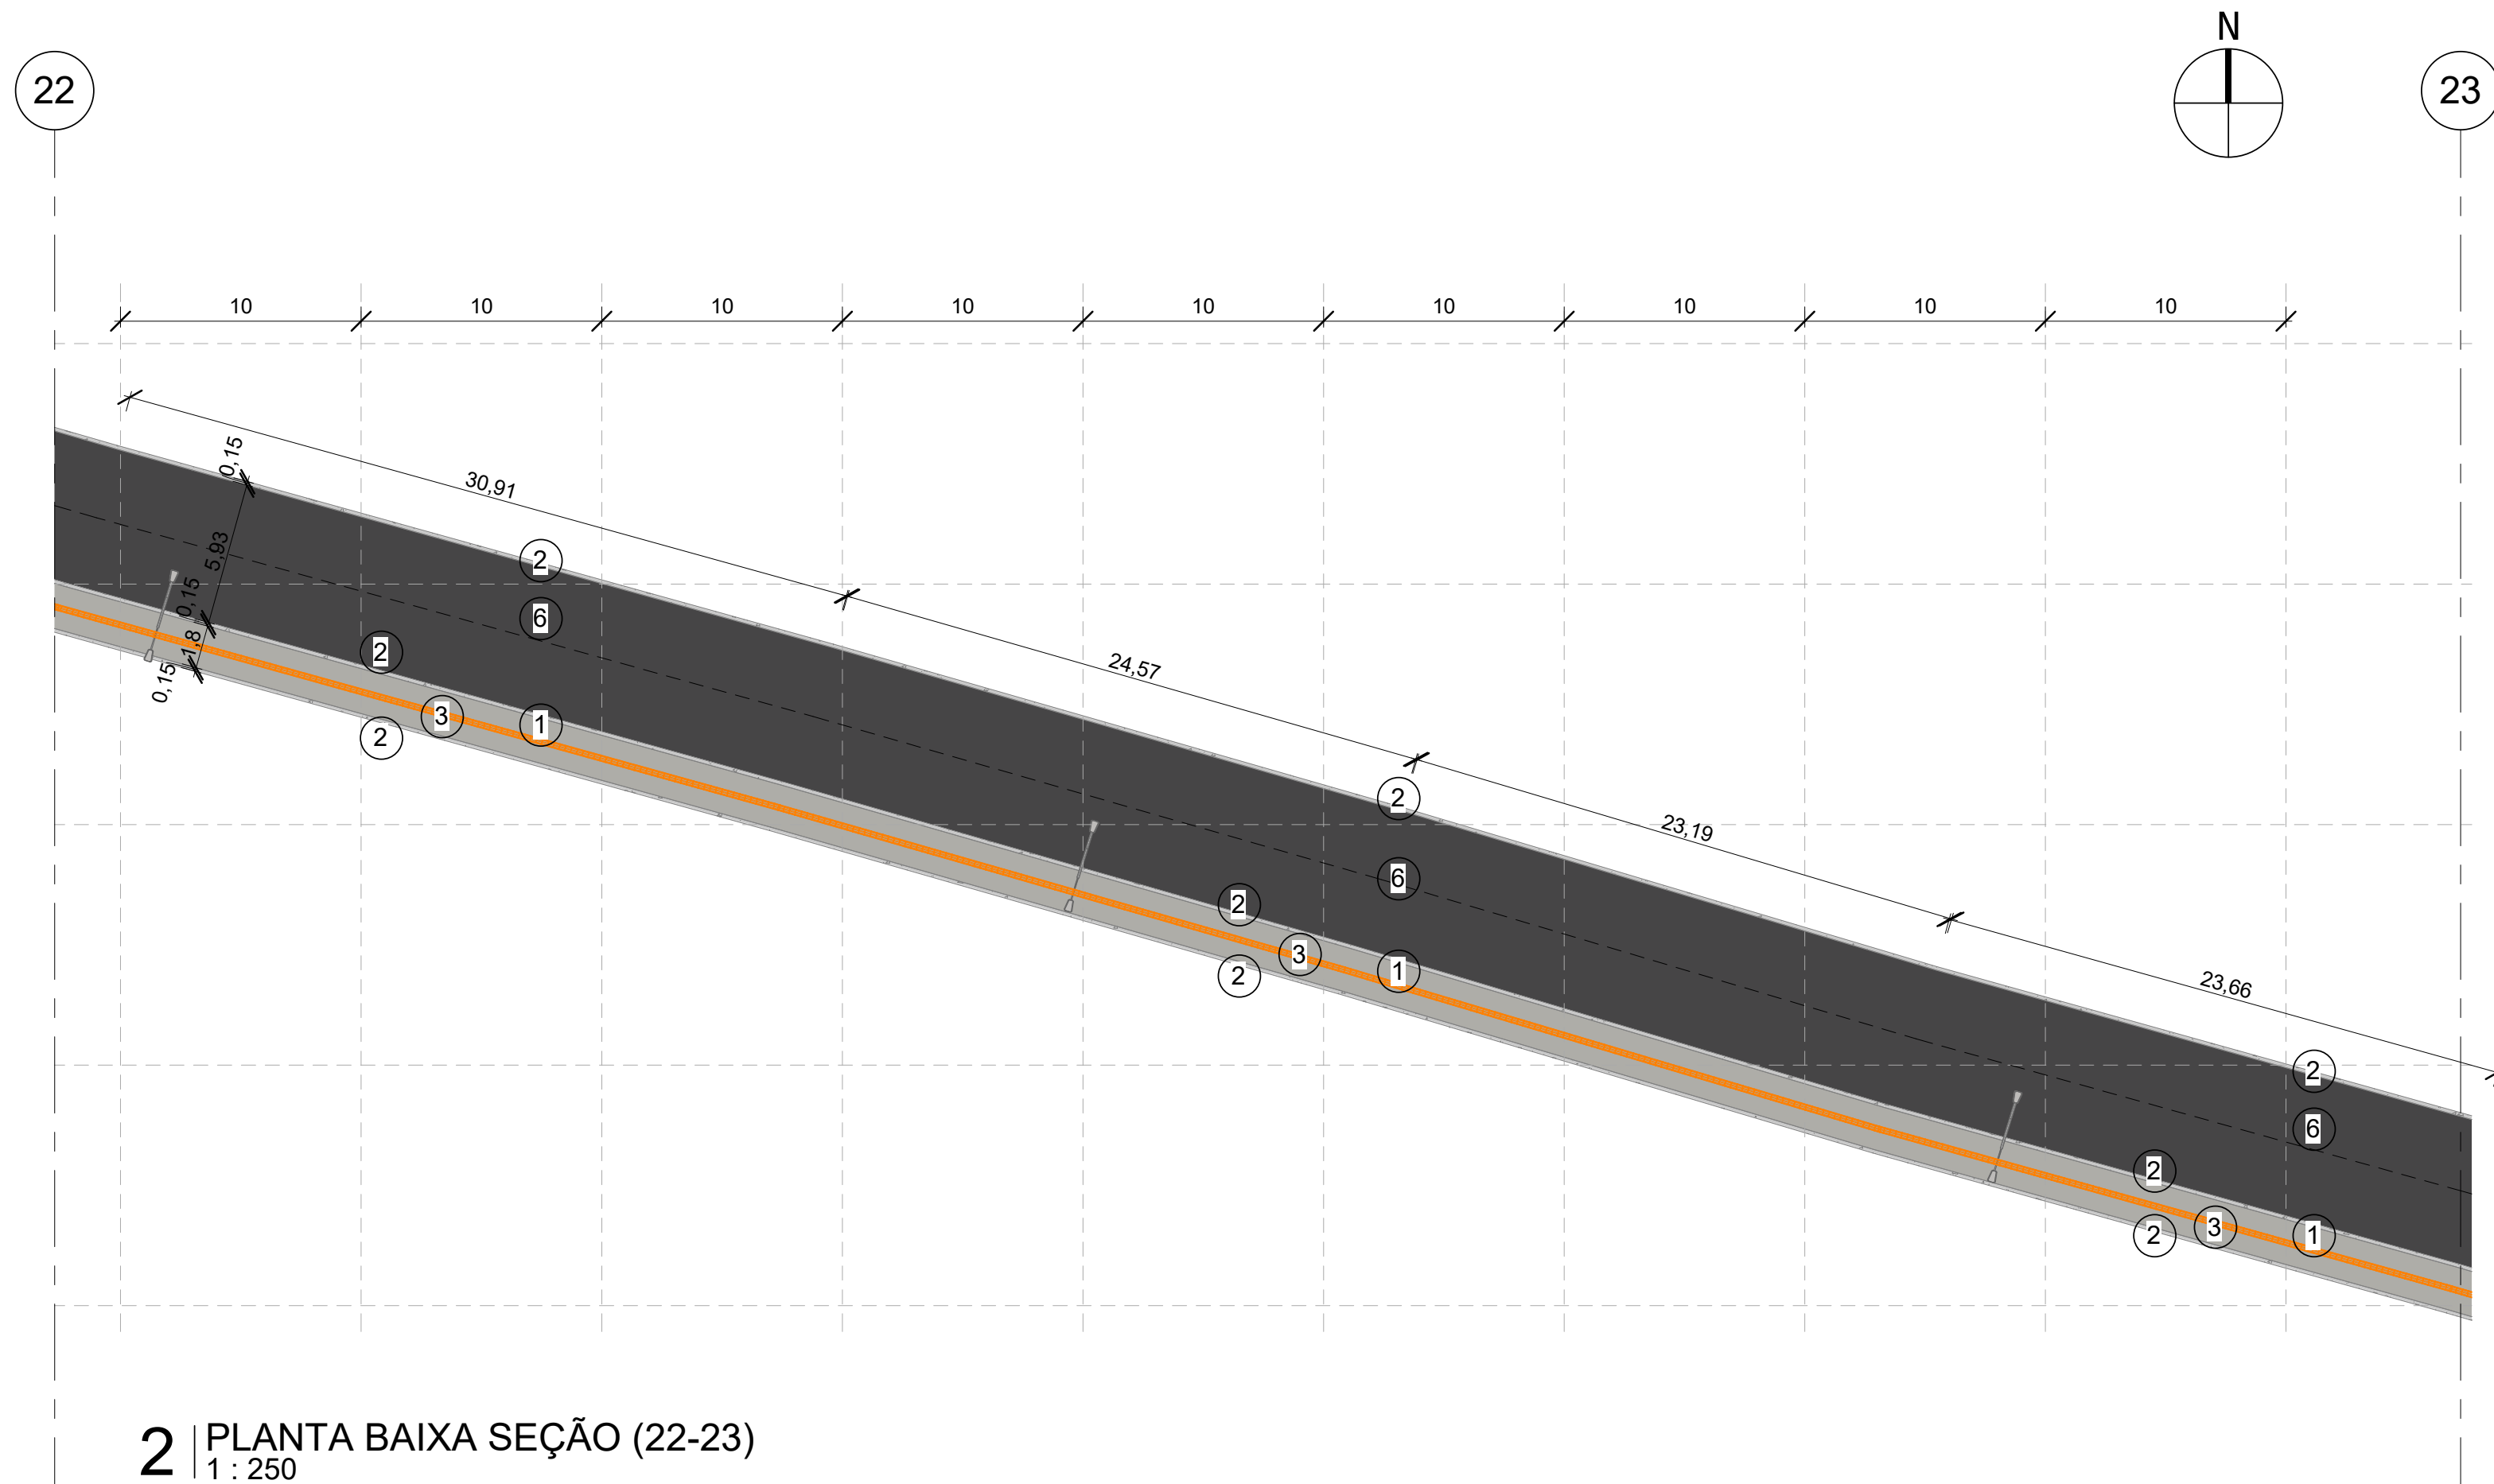

2 PLANTA BAIXA SEÇÃO (22-23)
1 : 250

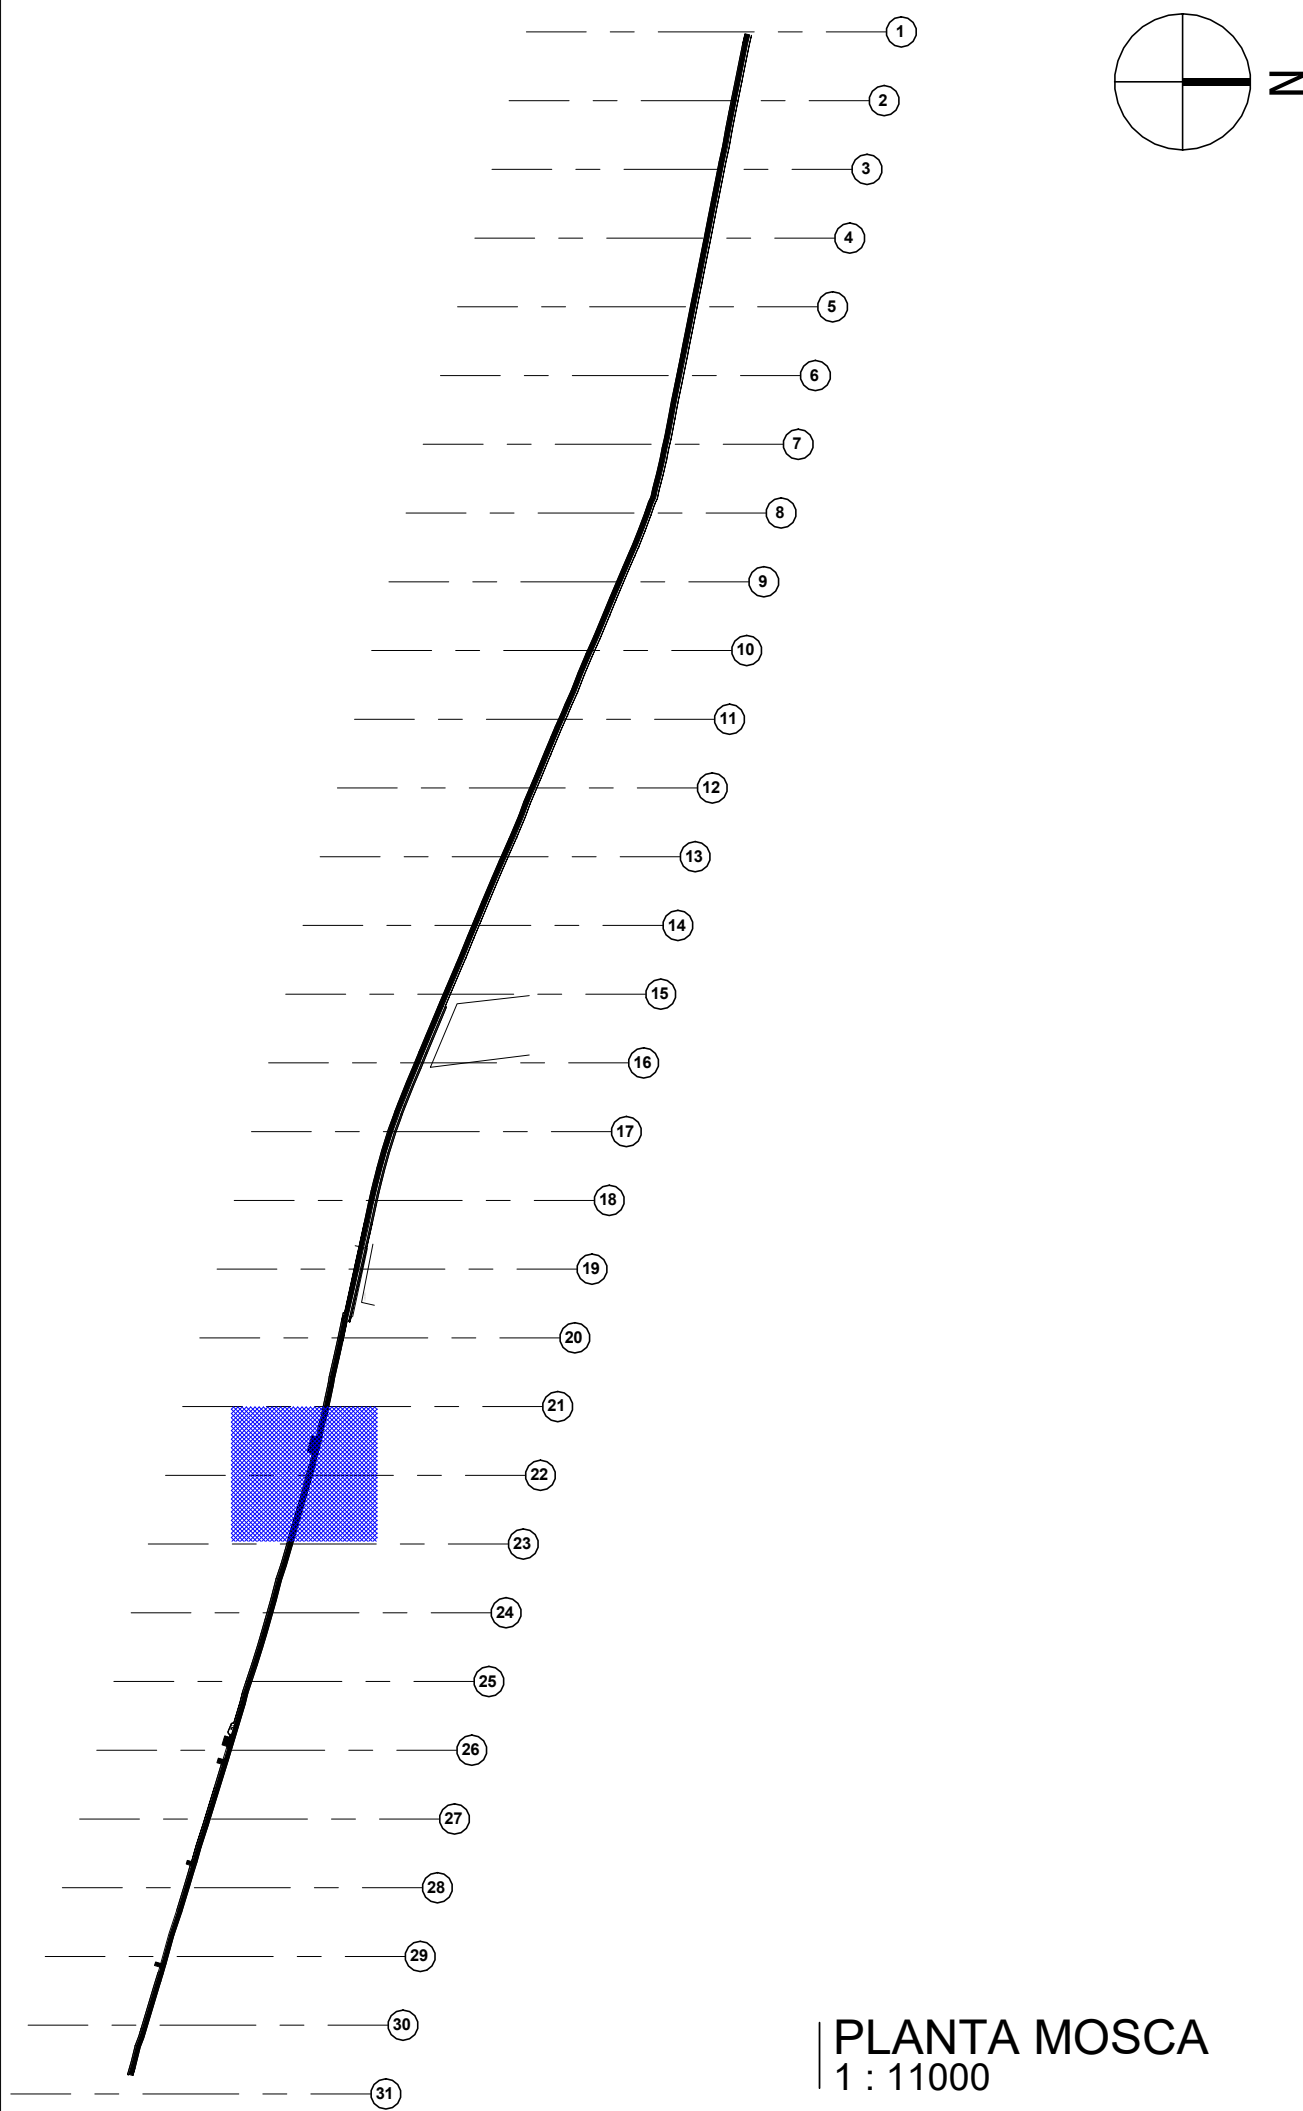

PLANTA MOSCA
1 : 11000

LEGENDA DE DESENHOS

PA - PISO PODOTÁTIL ALERTA EXTERNO

PD - PISO PODOTÁTIL DIRECIONAL EXTERNO

TIPO	ESPECIFICAÇÃO	M²
PD	PISO DIRECIONAL DE CONCRETO NA COR AMARELA	185,00 m²
PA	PISO PODOTÁTIL DE ALERTA DE CONCRETO NA COR VERMELHA	12,00 m²

QUADRO DE ESPECIFICAÇÕES

TIPO	ESPECIFICAÇÃO	ÁREA/COMP.
X PISO	1. PISO INTERTRAÇADO	3.699,70 M²
	2. MEIO FIO	574,90 M
	3. PISO TÁTIL	185,00 M²
	4. ÁREA DE RAMPAS	64,40 M²
	5. TERRENO NATURAL	

APROVAÇÃO:

PROPRIETÁRIO

Roberto Brigido Coelho Nunes

Arquiteto e Urbanista

RN: 249922-1

FISCALIZAÇÃO

JOTA BARROS PROJETOS

PROJETO DE URBANIZAÇÃO DO CENTRO DA CIDADE - SAÍDA SÃO BENEDITO

LOCAL: GUARACIABA DO NORTE - CEARÁ

PROJETISTA: ROBERTO BRIGIDO COELHO NUNES - ARQUITETO E URBANISTA - CAU Nº A 248366-1

PROPRIETÁRIO: PREFEITURA MUNICIPAL DE GUARACIABA DO NORTE

DESENHISTA: LARA LIMA

ARQUIVO: CALÇADÃO RUA CAPITÃO FERREIRA

DESENHO: 01/01

PRANCHAS: 12 / 16


ESCALA

INDICADA


DATA:

NOVEMBRO/2021


GOVERNO MUNICIPAL

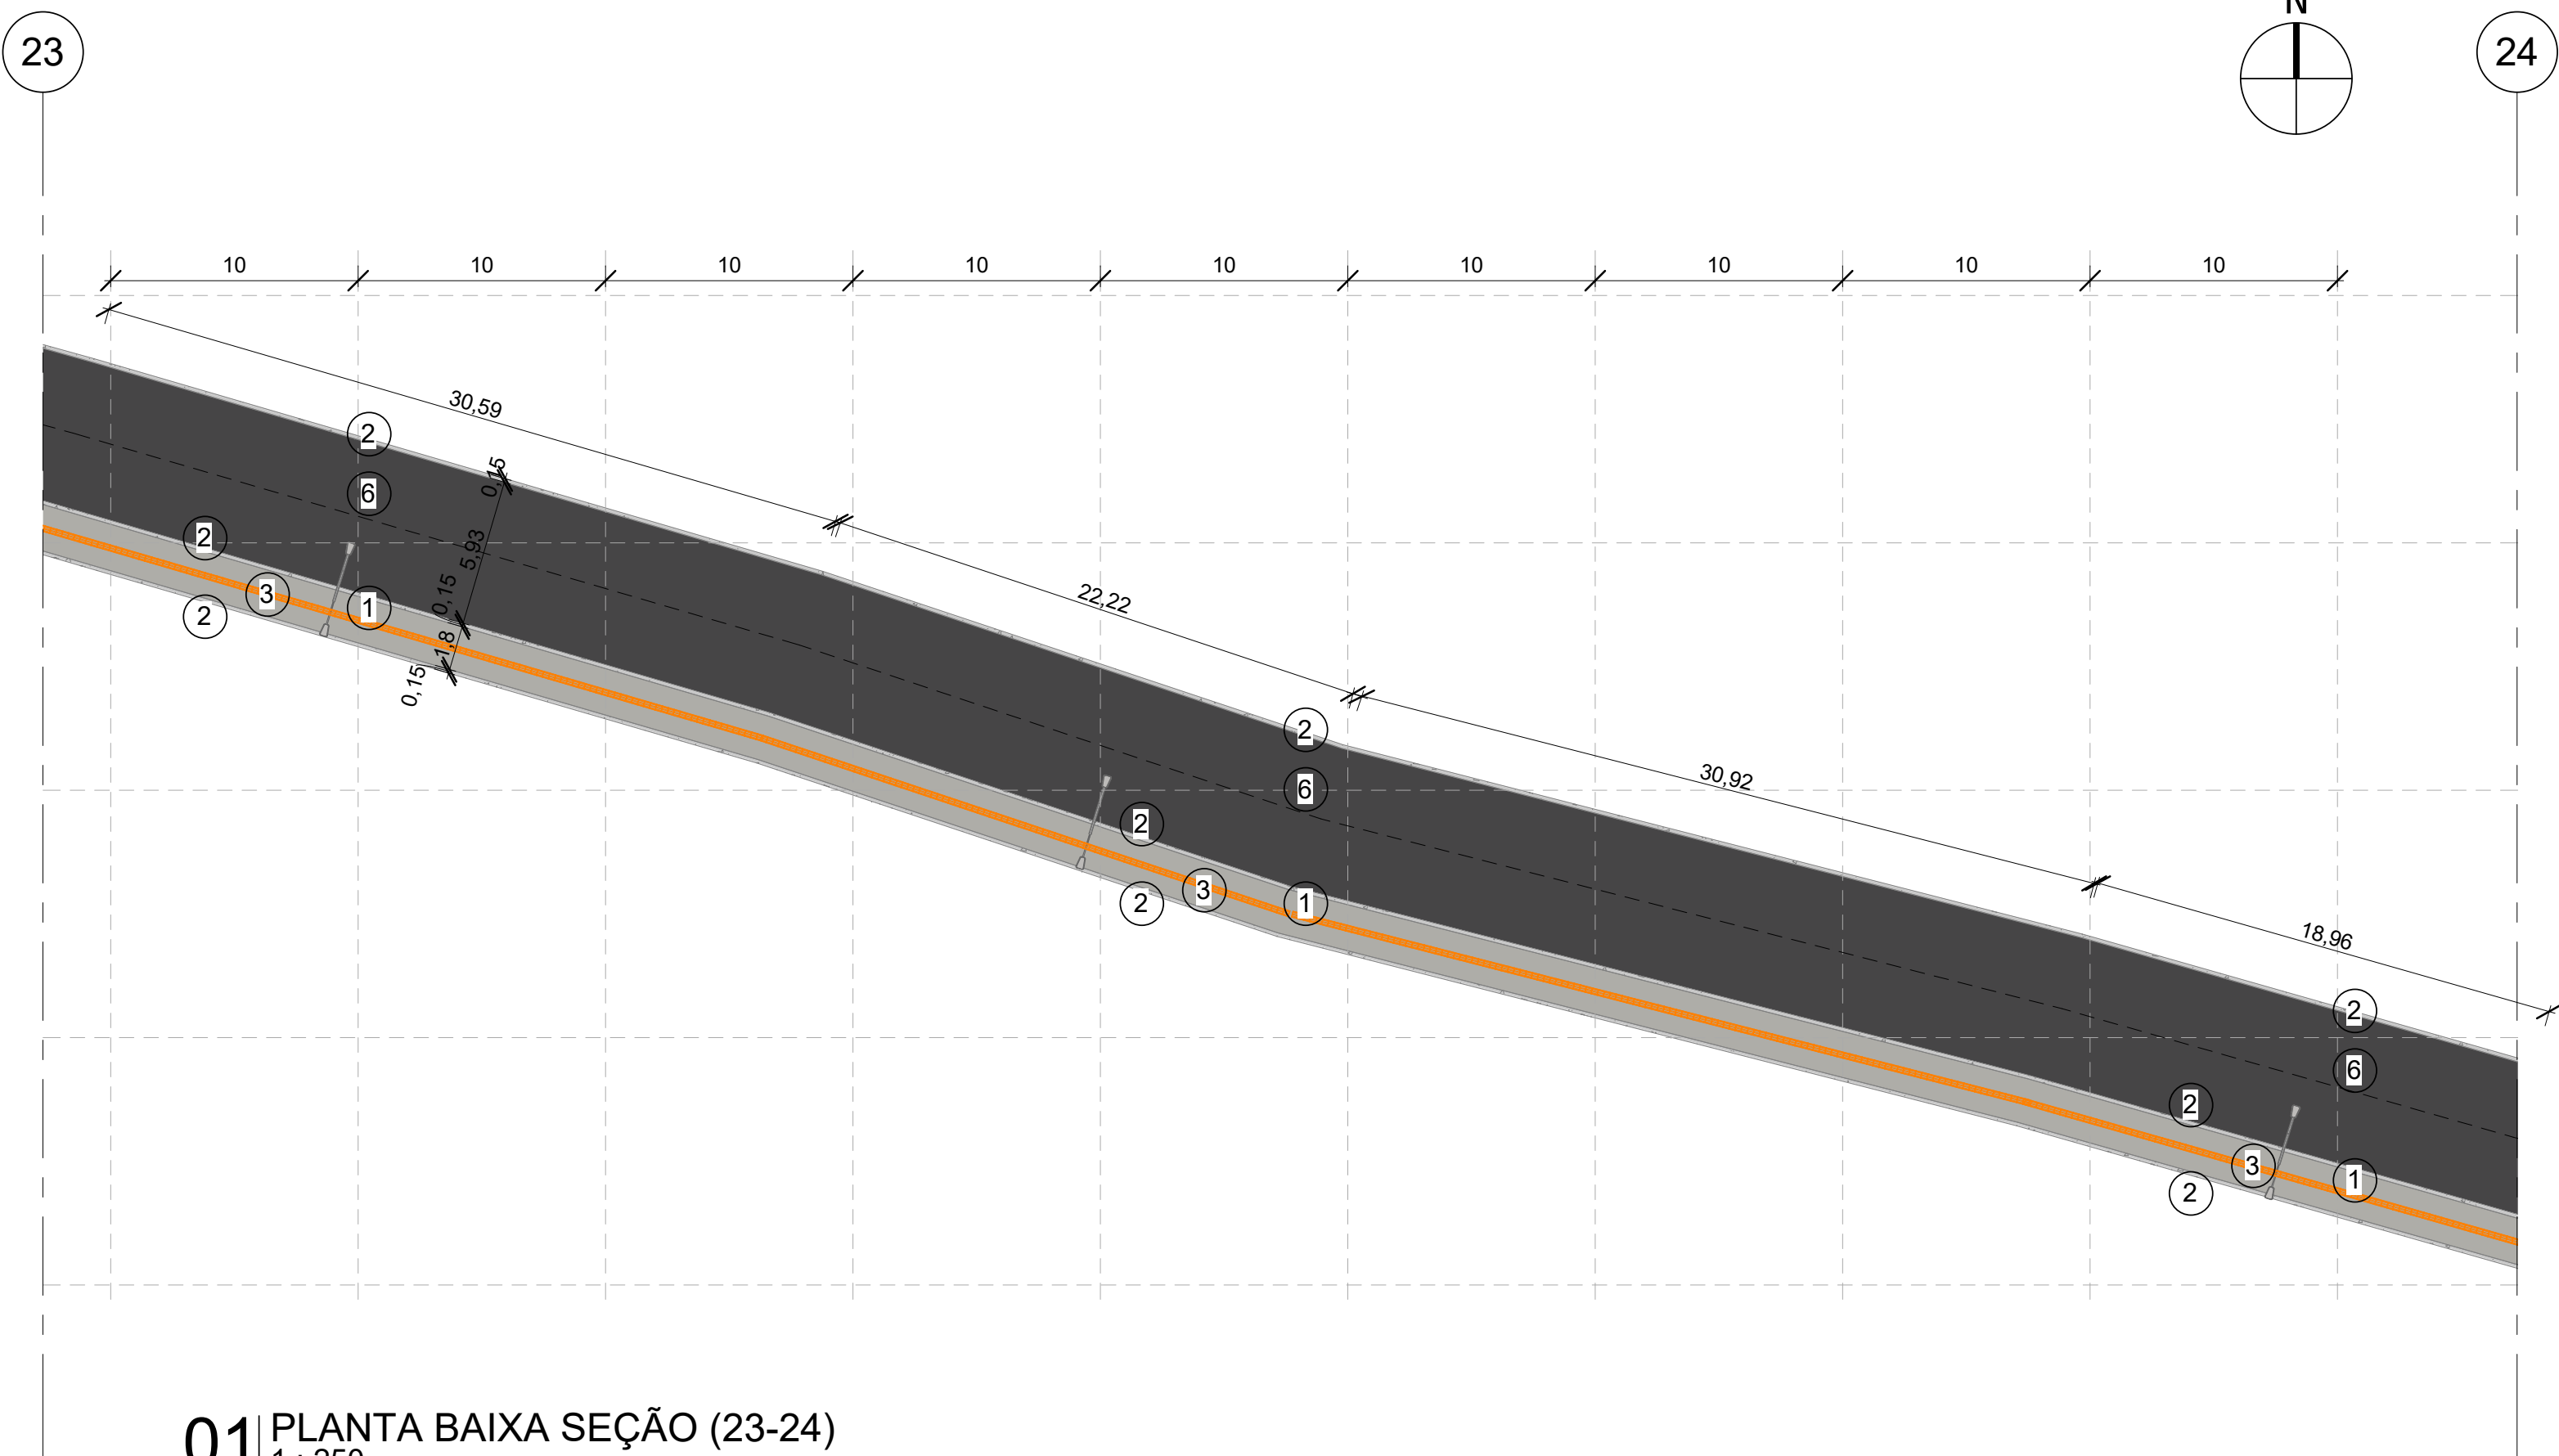

01 PLANTA BAIXA SEÇÃO (23-24)
1 : 250

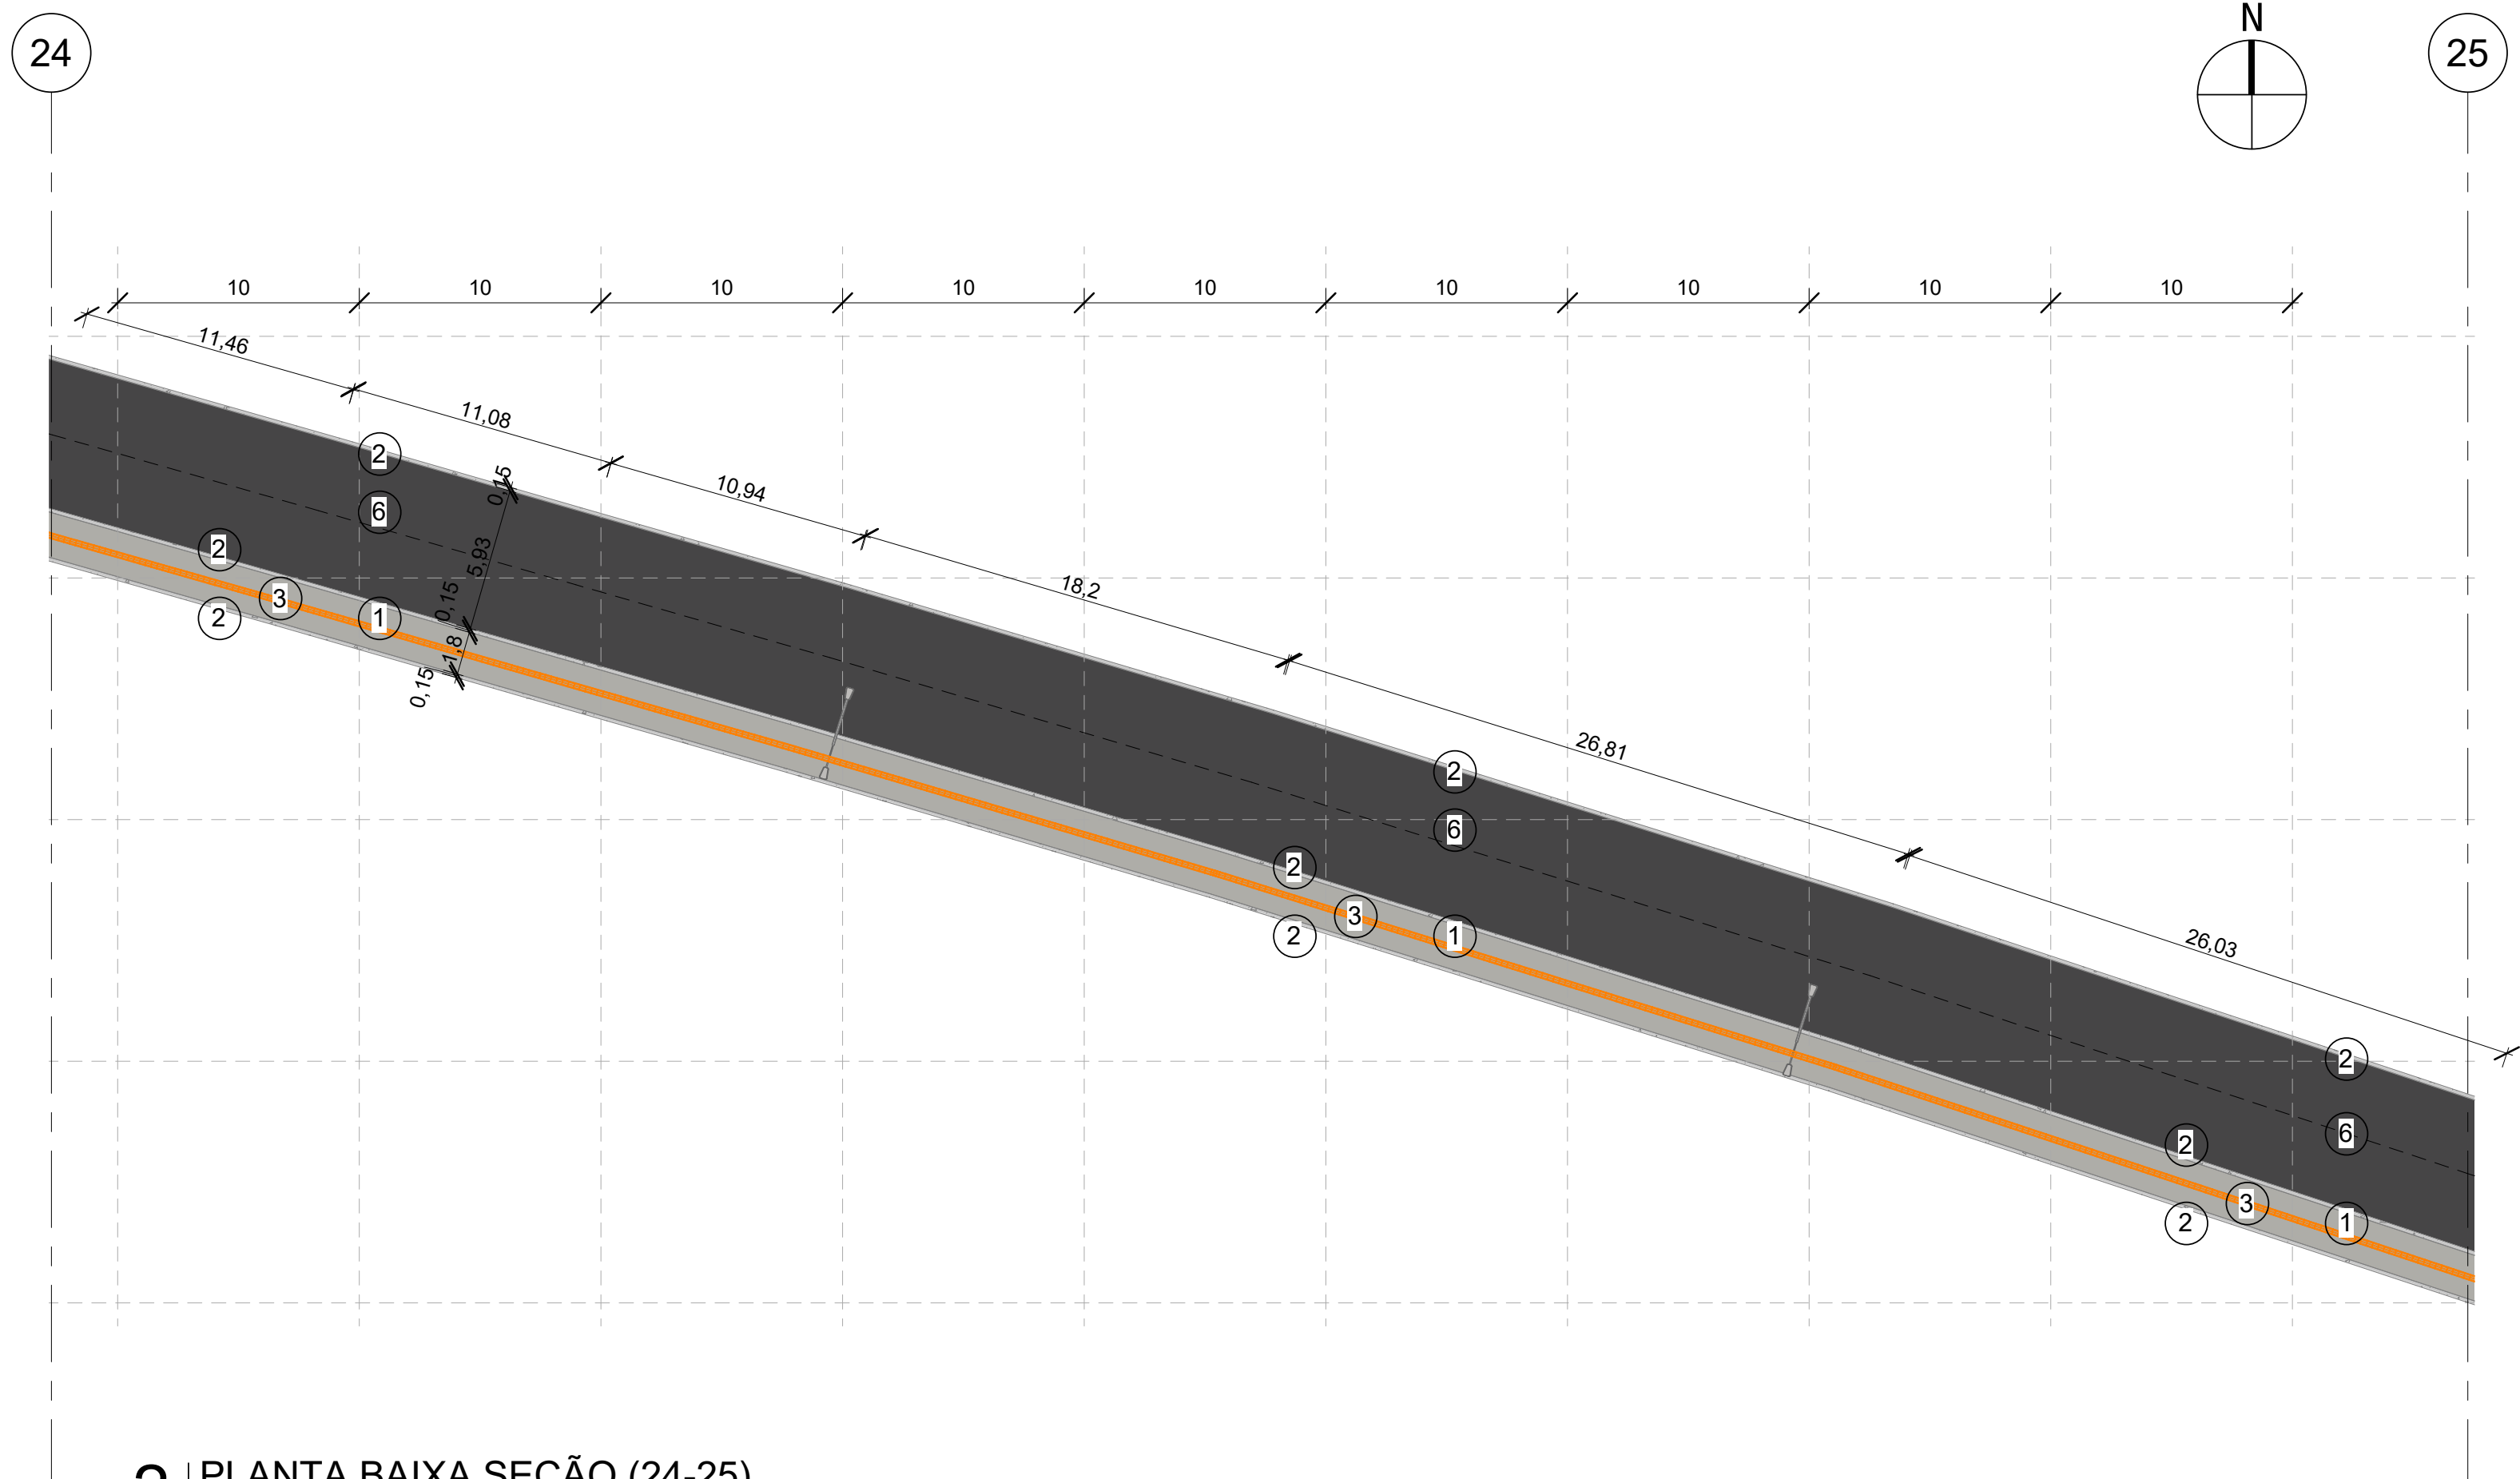

2 PLANTA BAIXA SEÇÃO (24-25)
1 : 250

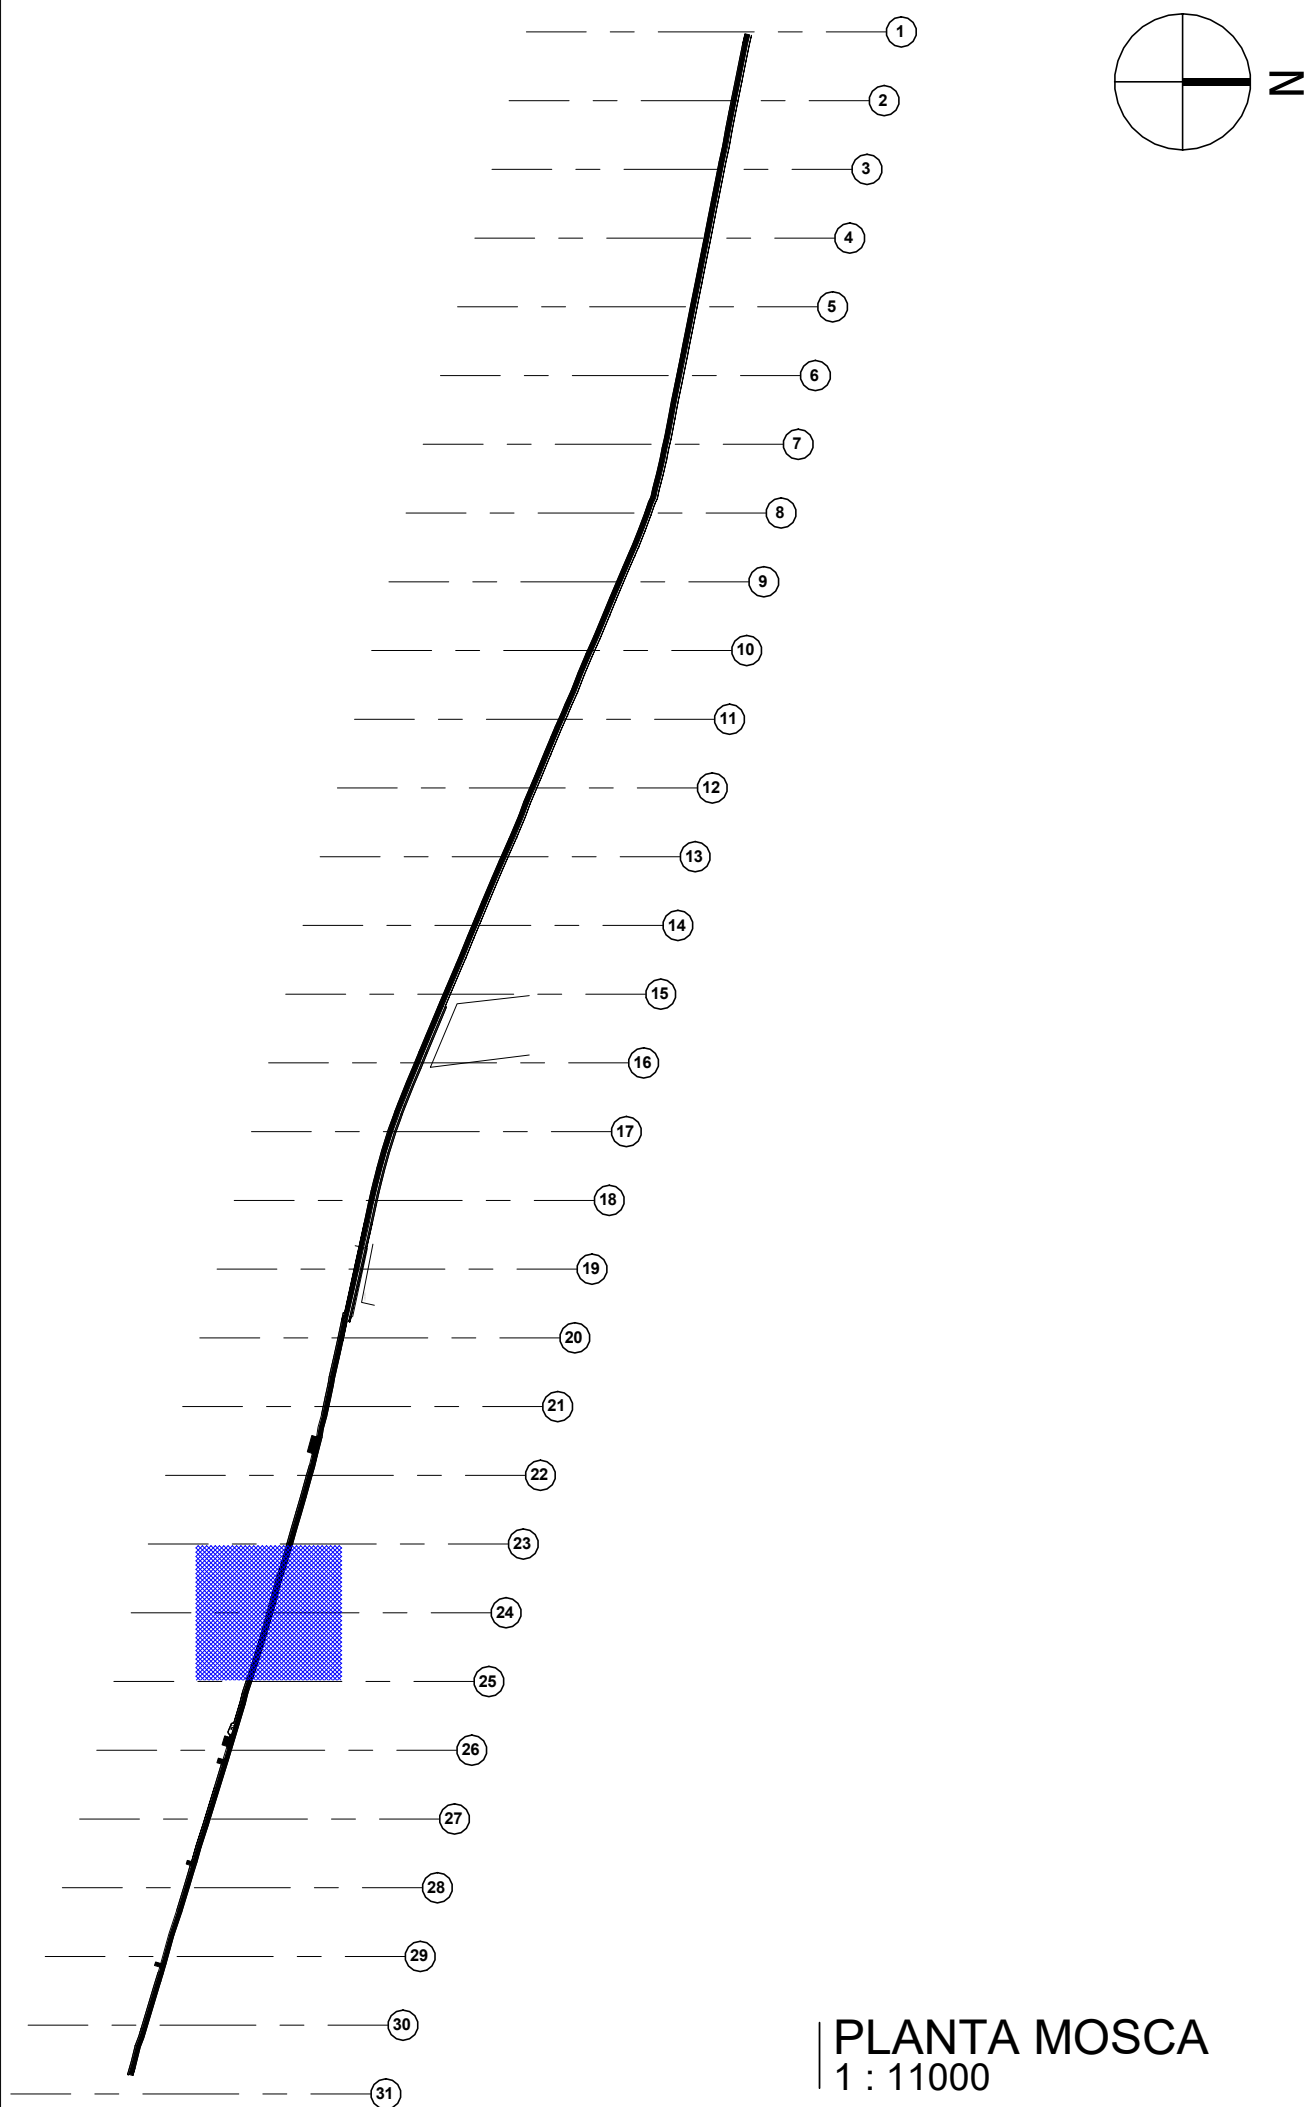


PLANTA MOSCA
1 : 11000

LEGENDA DE DESENHOS



PA - PISO PODOTÁTIL
ALERTA EXTERNO

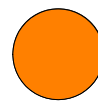

PD - PISO PODOTÁTIL
DIRECIONAL EXTERNO

TIPO	ESPECIFICAÇÃO	M²
(PD)	PISO DIRECIONAL DE CONCRETO NA COR AMARELA	185,00 m²
(PA)	PISO PODOTÁTIL DE ALERTA DE CONCRETO NA COR VERMELHA	12,00 m²

QUADRO DE ESPECIFICAÇÕES




TIPO	ESPECIFICAÇÃO	ÁREA/COMP.
X PISO	1. PISO INTERTRAVADO	3.699,70 M²
	2. MEIO FIO	574,90 M
	3. PISO TÁTIL	185,00 M²
	4. ÁREA DE RAMPAS	64,40 M²
	5. TERRENO NATURAL	

APROVAÇÃO:	
PROPRIETÁRIO	FISCALIZAÇÃO
PROJETISTA	

	PREFEITURA MUNICIPAL DE GUARACIABA DO NORTE	DESENHO:	PRANCHAS N°
	PROJETO DE URBANIZAÇÃO DO CENTRO DA CIDADE - SAÍDA SÃO BENEDITO	01/01	13 /16
	PROJETO ARQUITETÔNICO PLANTA BAIXA SEÇÕES - 23-24 E 24-25		

LOCAL:	GUARACIABA DO NORTE - CEARÁ	ESCALA:	
PROJETISTA:	ROBERTO BRIGIDO COELHO NUNES - ARQUITETO E URBANISTA - CAU N° A 248366-1	INDICADA:	
PROPRIETÁRIO:	PREFEITURA MUNICIPAL DE GUARACIABA DO NORTE	DATA:	
DESENHISTA:	LARA LIMA	ARQUIVO:	NOVEMBRO/2021



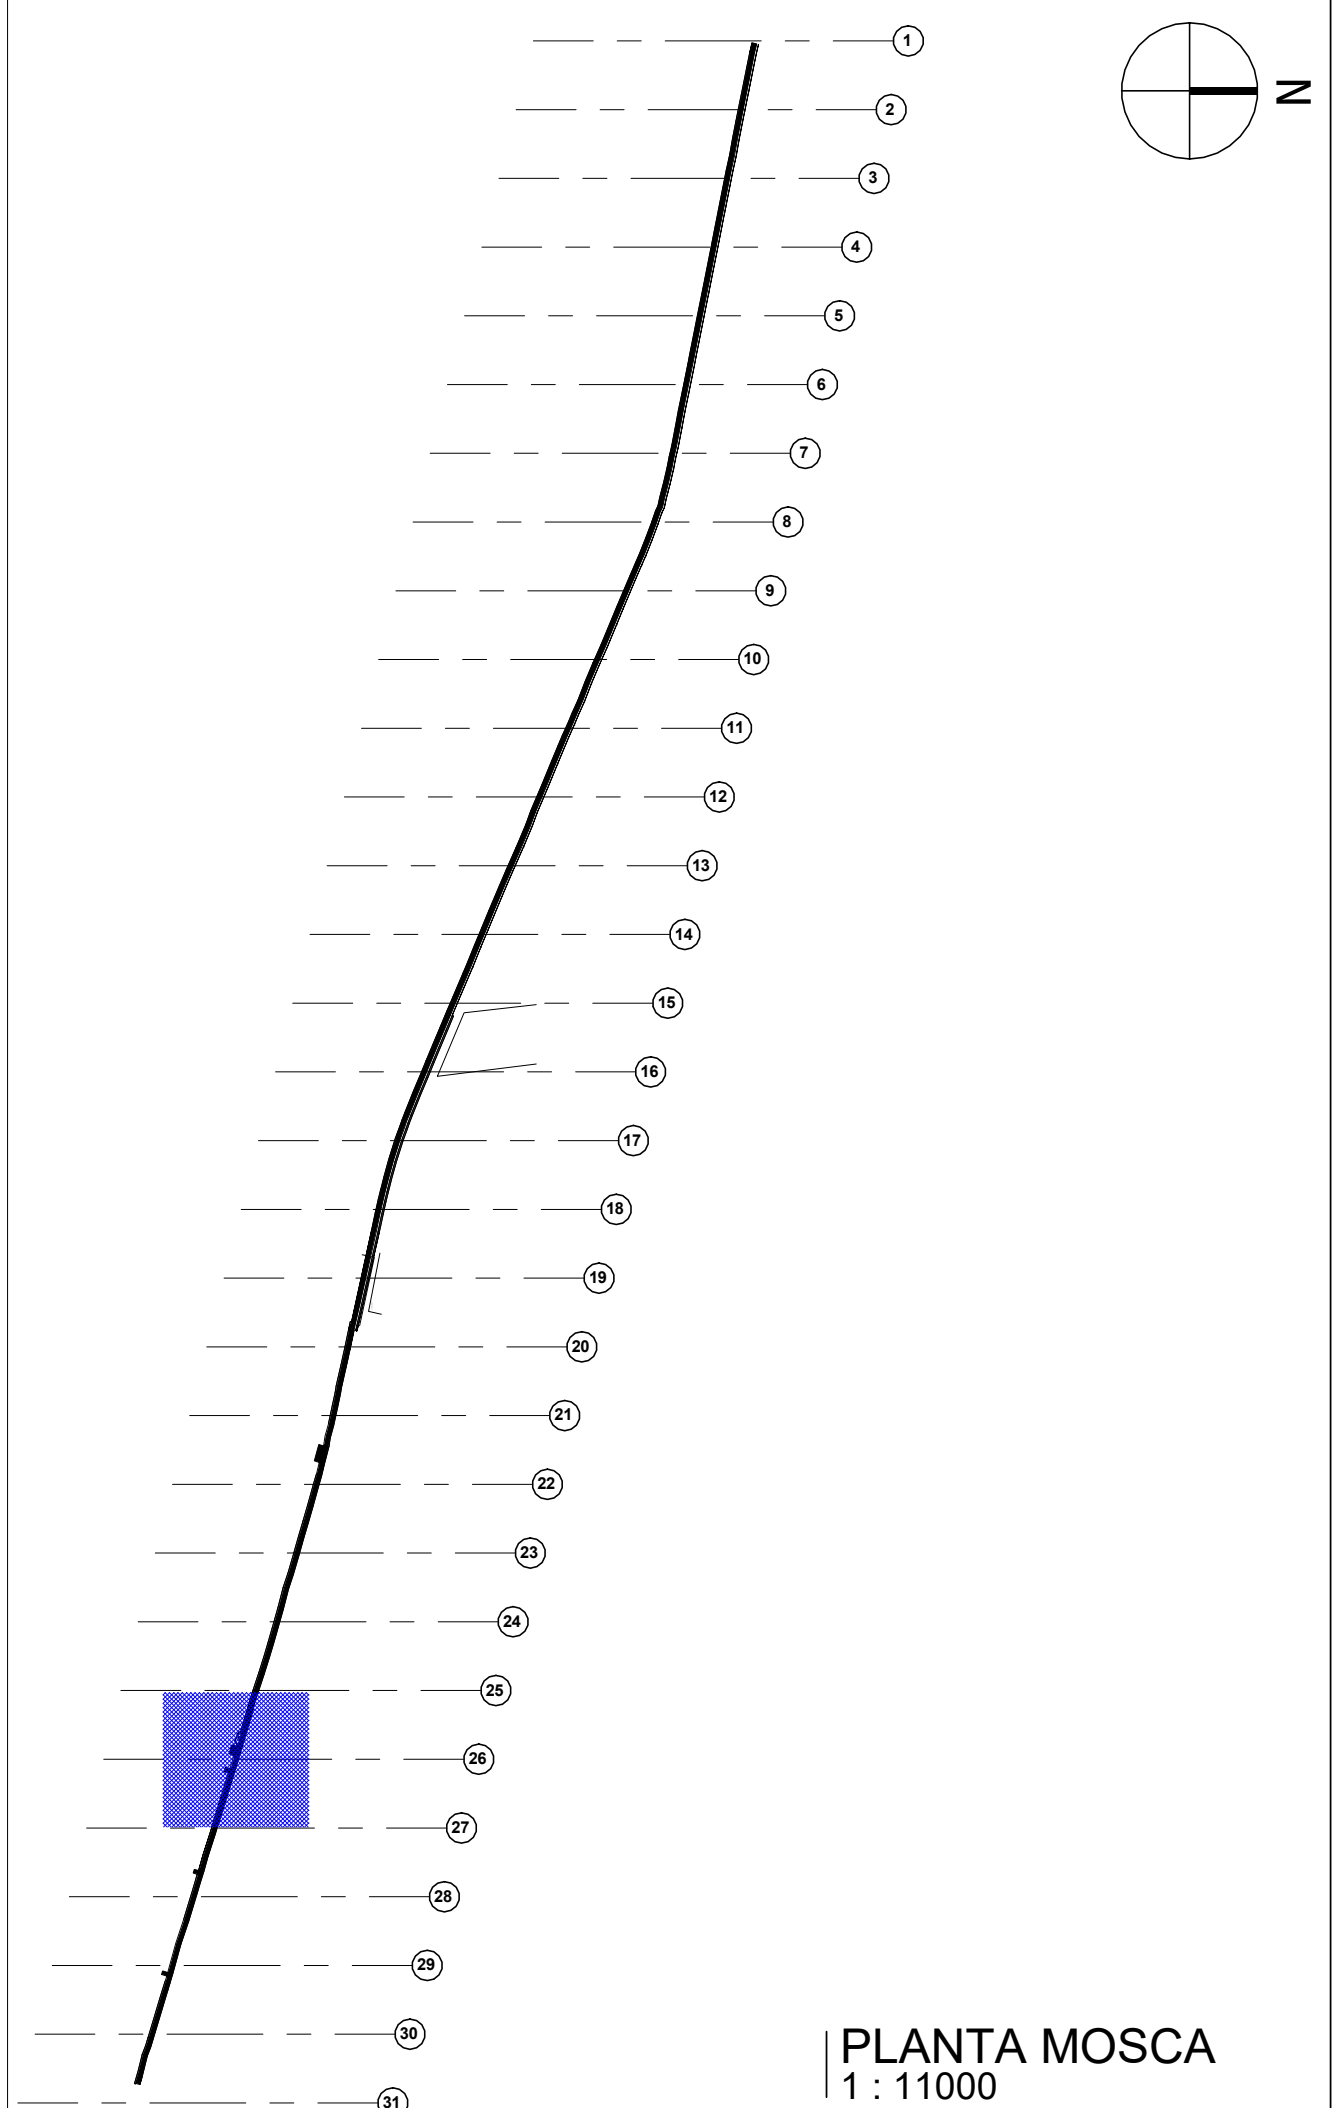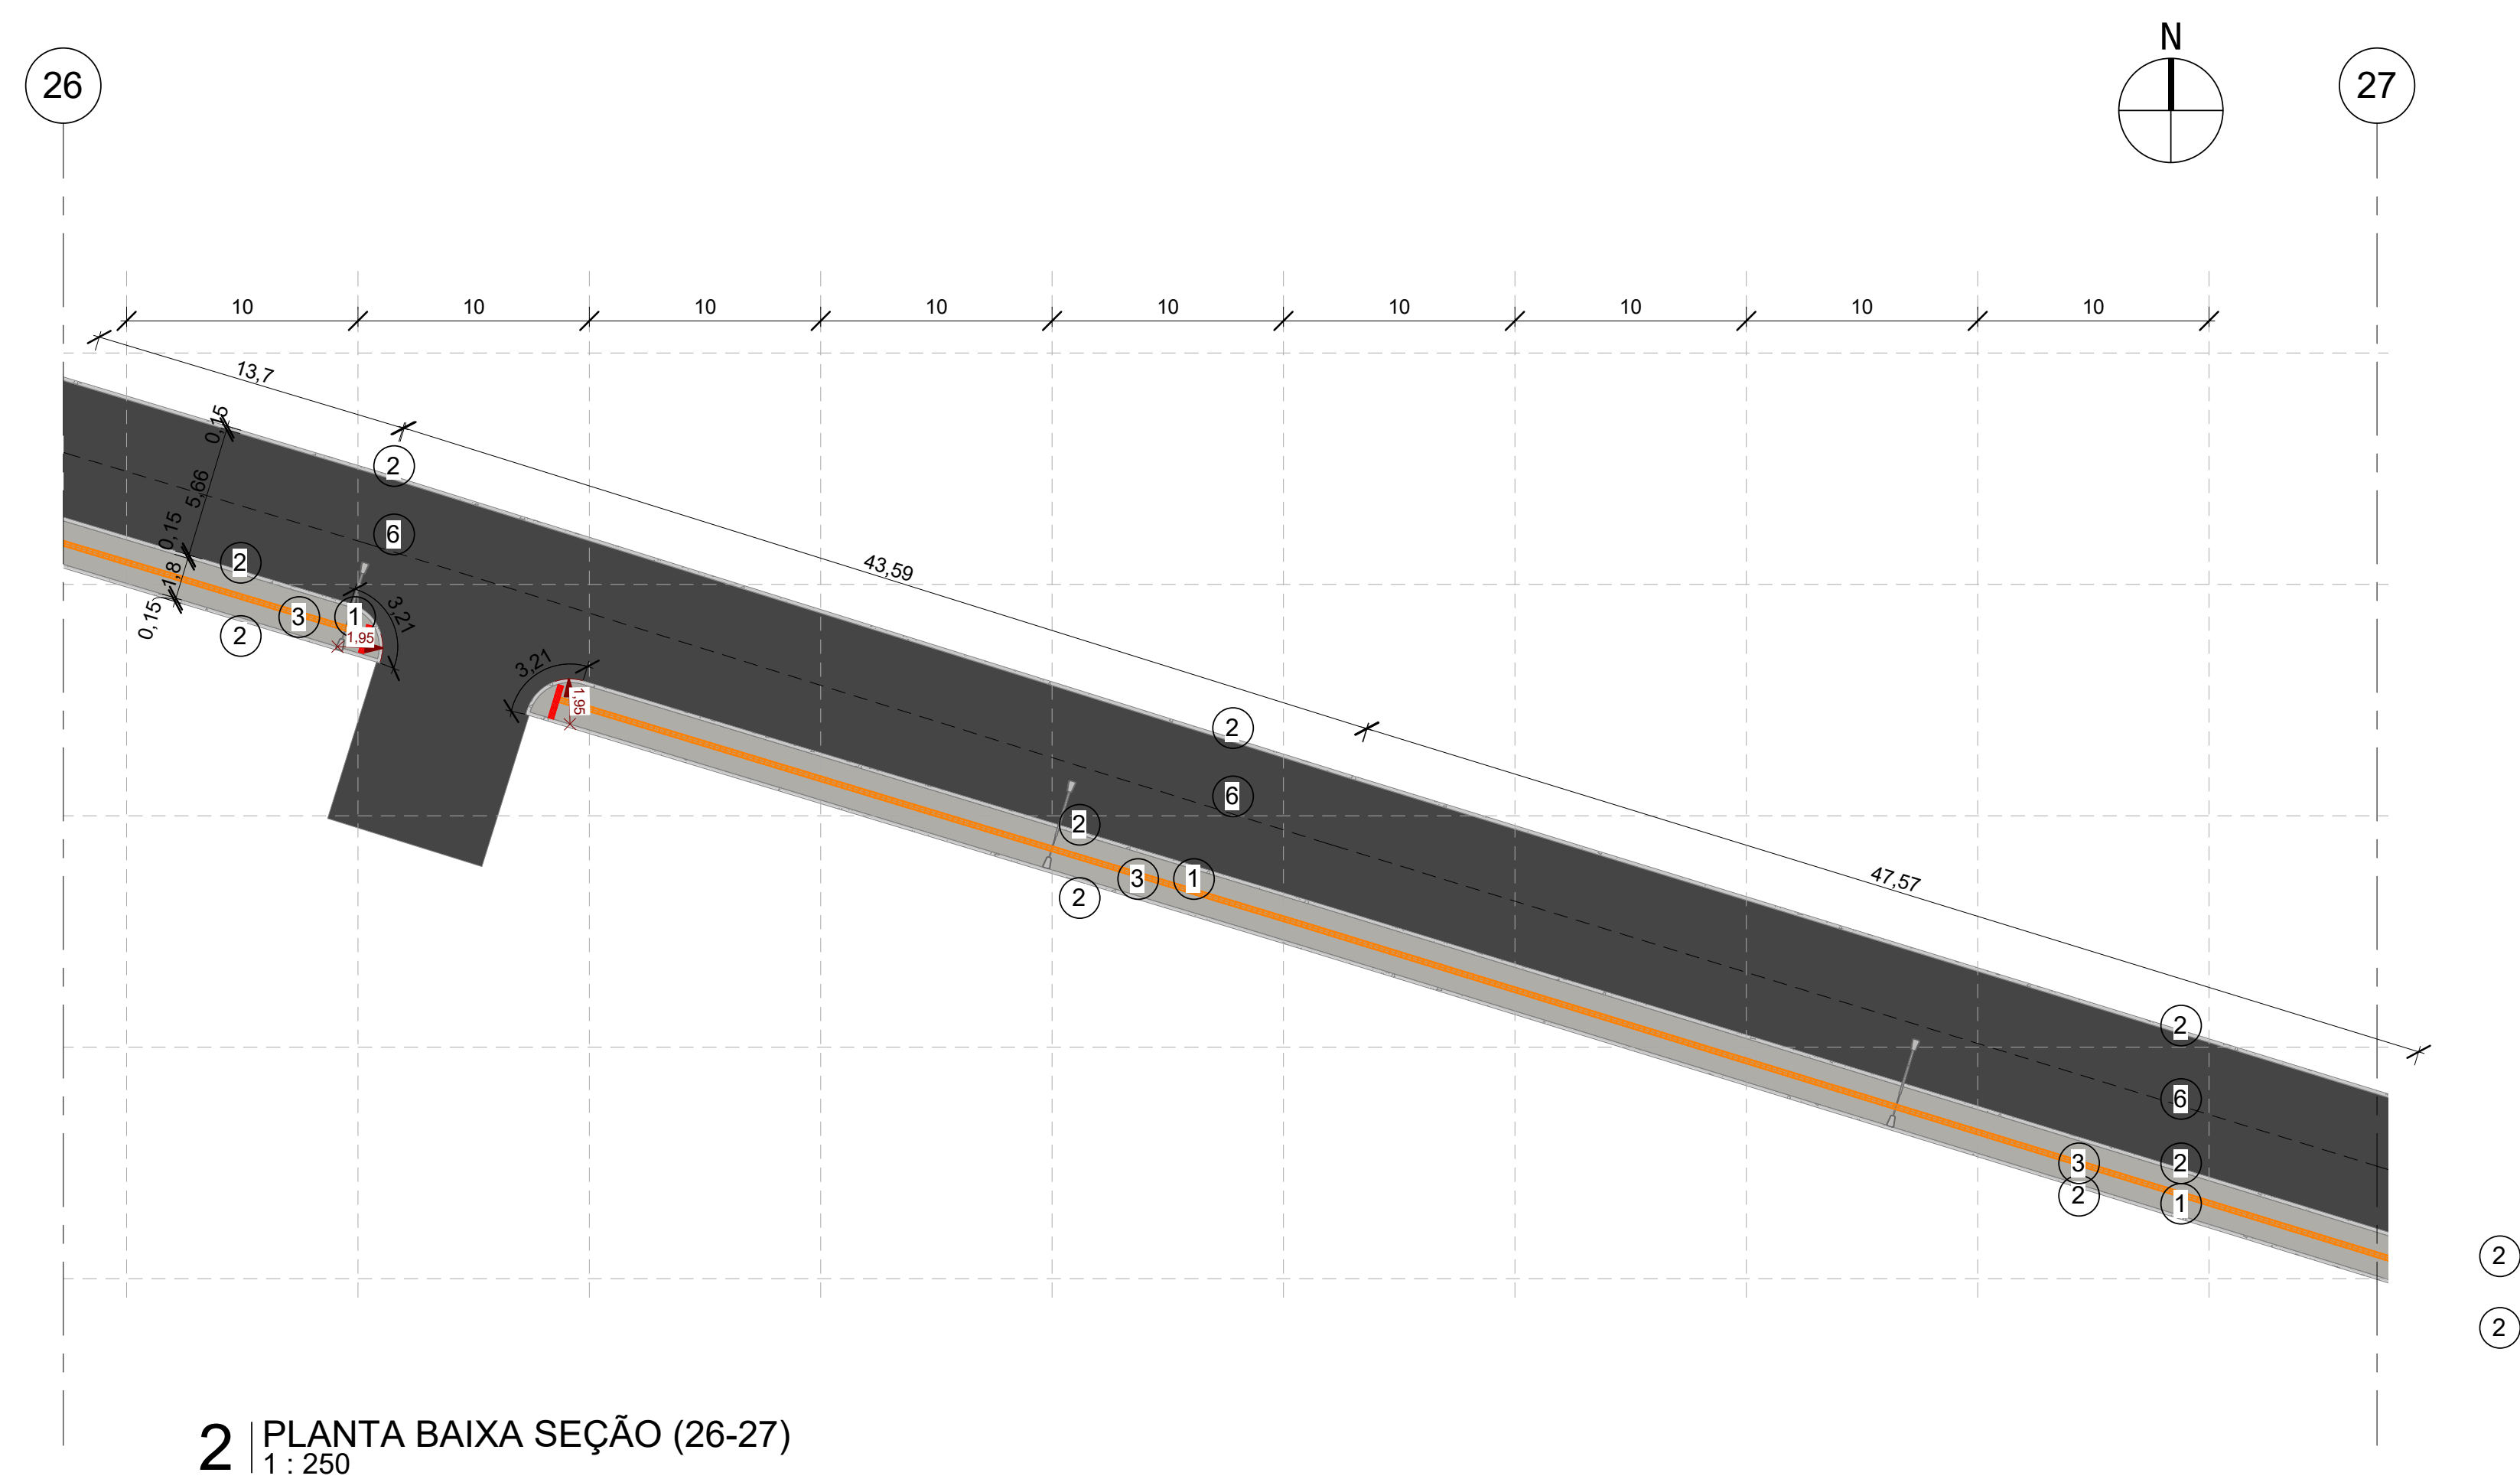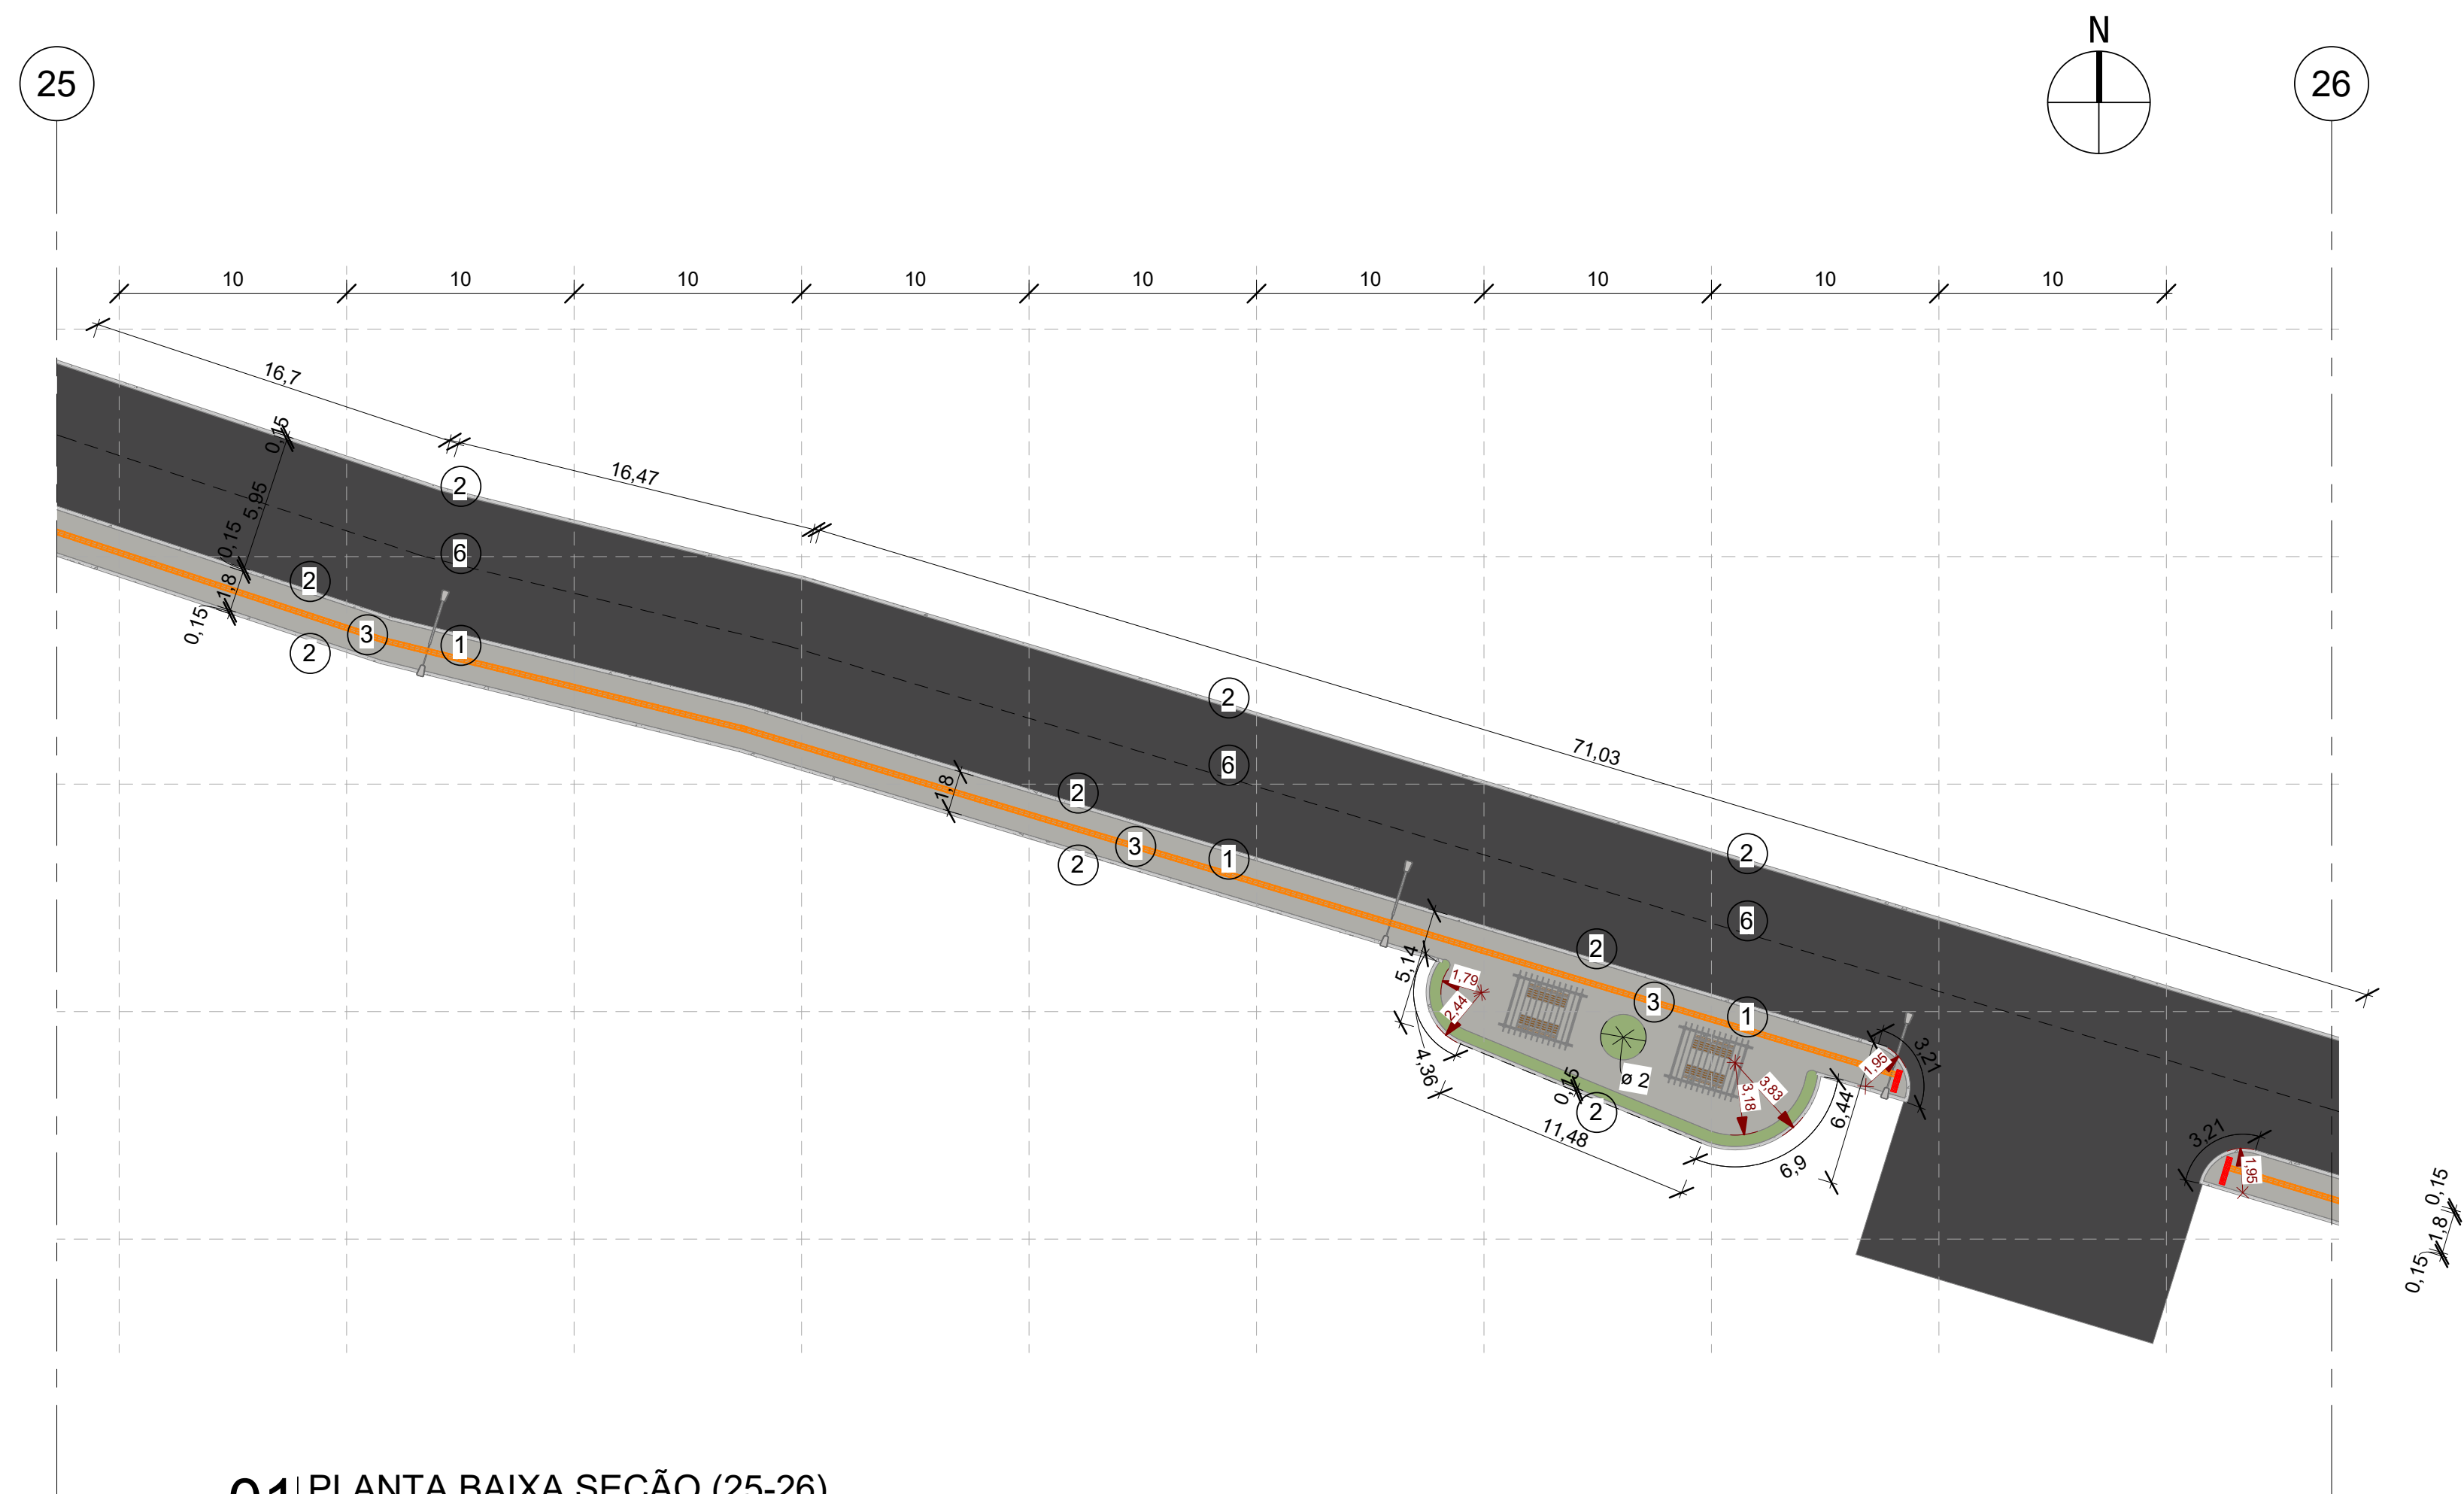

LEGENDA DE DESENHOS		
 PA - PISO PODOTÁTIL ALERTA EXTERNO	 PD - PISO PODOTÁTIL DIRECIONAL EXTERNO	
TIPO	ESPECIFICAÇÃO	M²
PD PA	PISO DIRECIONAL DE CONCRETO NA COR AMARELA	185,00 m²
	PISO PODOTÁTIL DE ALERTA DE CONCRETO NA COR VERMELHA	12,00 m²


QUADRO DE ESPECIFICAÇÕES		
TIPO	ESPECIFICAÇÃO	ÁREAS/COMP.
X PISO	1. PISO INTERTRAVADO	3.699,70 M²
	2. MEIO FIO	574,90 M
	3. PISO TÁTIL	185,00 M²
	4. ÁREA DE RAMPAS	64,40 M²
	5. TERRENO NATURAL	

APROVAÇÃO:	
 Roberto Brigido Coelho Nunes Arquiteto e Urbanista CRU: 245922-1	FISCALIZAÇÃO
PROJETISTA	

 JOTA BARROS PROJETOS PROFESSOR DE ARQUITETURA E URBANISMO - FATEC ENDEREÇO: Rua da Indústria 430B FONE: (11) 30810-1111 E-MAIL: contato@jotabarrosprojetos.com.br www.jotabarrosprojetos.com.br	PREFEITURA MUNICIPAL DE GUARACIABA DO NORTE	DESENHO:	PRANCHA Nº
		01/01	14 / 16
	PROJETO DE URBANIZAÇÃO DO CENTRO DA CIDADE - SAÍDA SÃO BENEDITO		
	PROJETO ARQUITETÔNICO PLANTA BAIXA SEÇÕES - 25-26 E 26-27		

LOCAL:	GUARACIABA DO NORTE - CEARÁ		
PROJETISTA:	ROBERTO BRIGIDO COELHO NUNES - ARQUITETO E URBANISTA - CAU Nº A 248366-1	ESCALA	
PROPRIETÁRIO:	PREFEITURA MUNICIPAL DE GUARACIABA DO NORTE	INDICADA	
DESENHISTA:	LARA LIMA	DATA:	
ARQUIVO:	CALÇADÃO RUA CAPITÃO FERREIRA	NOVEMBRO 2021	

Governo Municipal

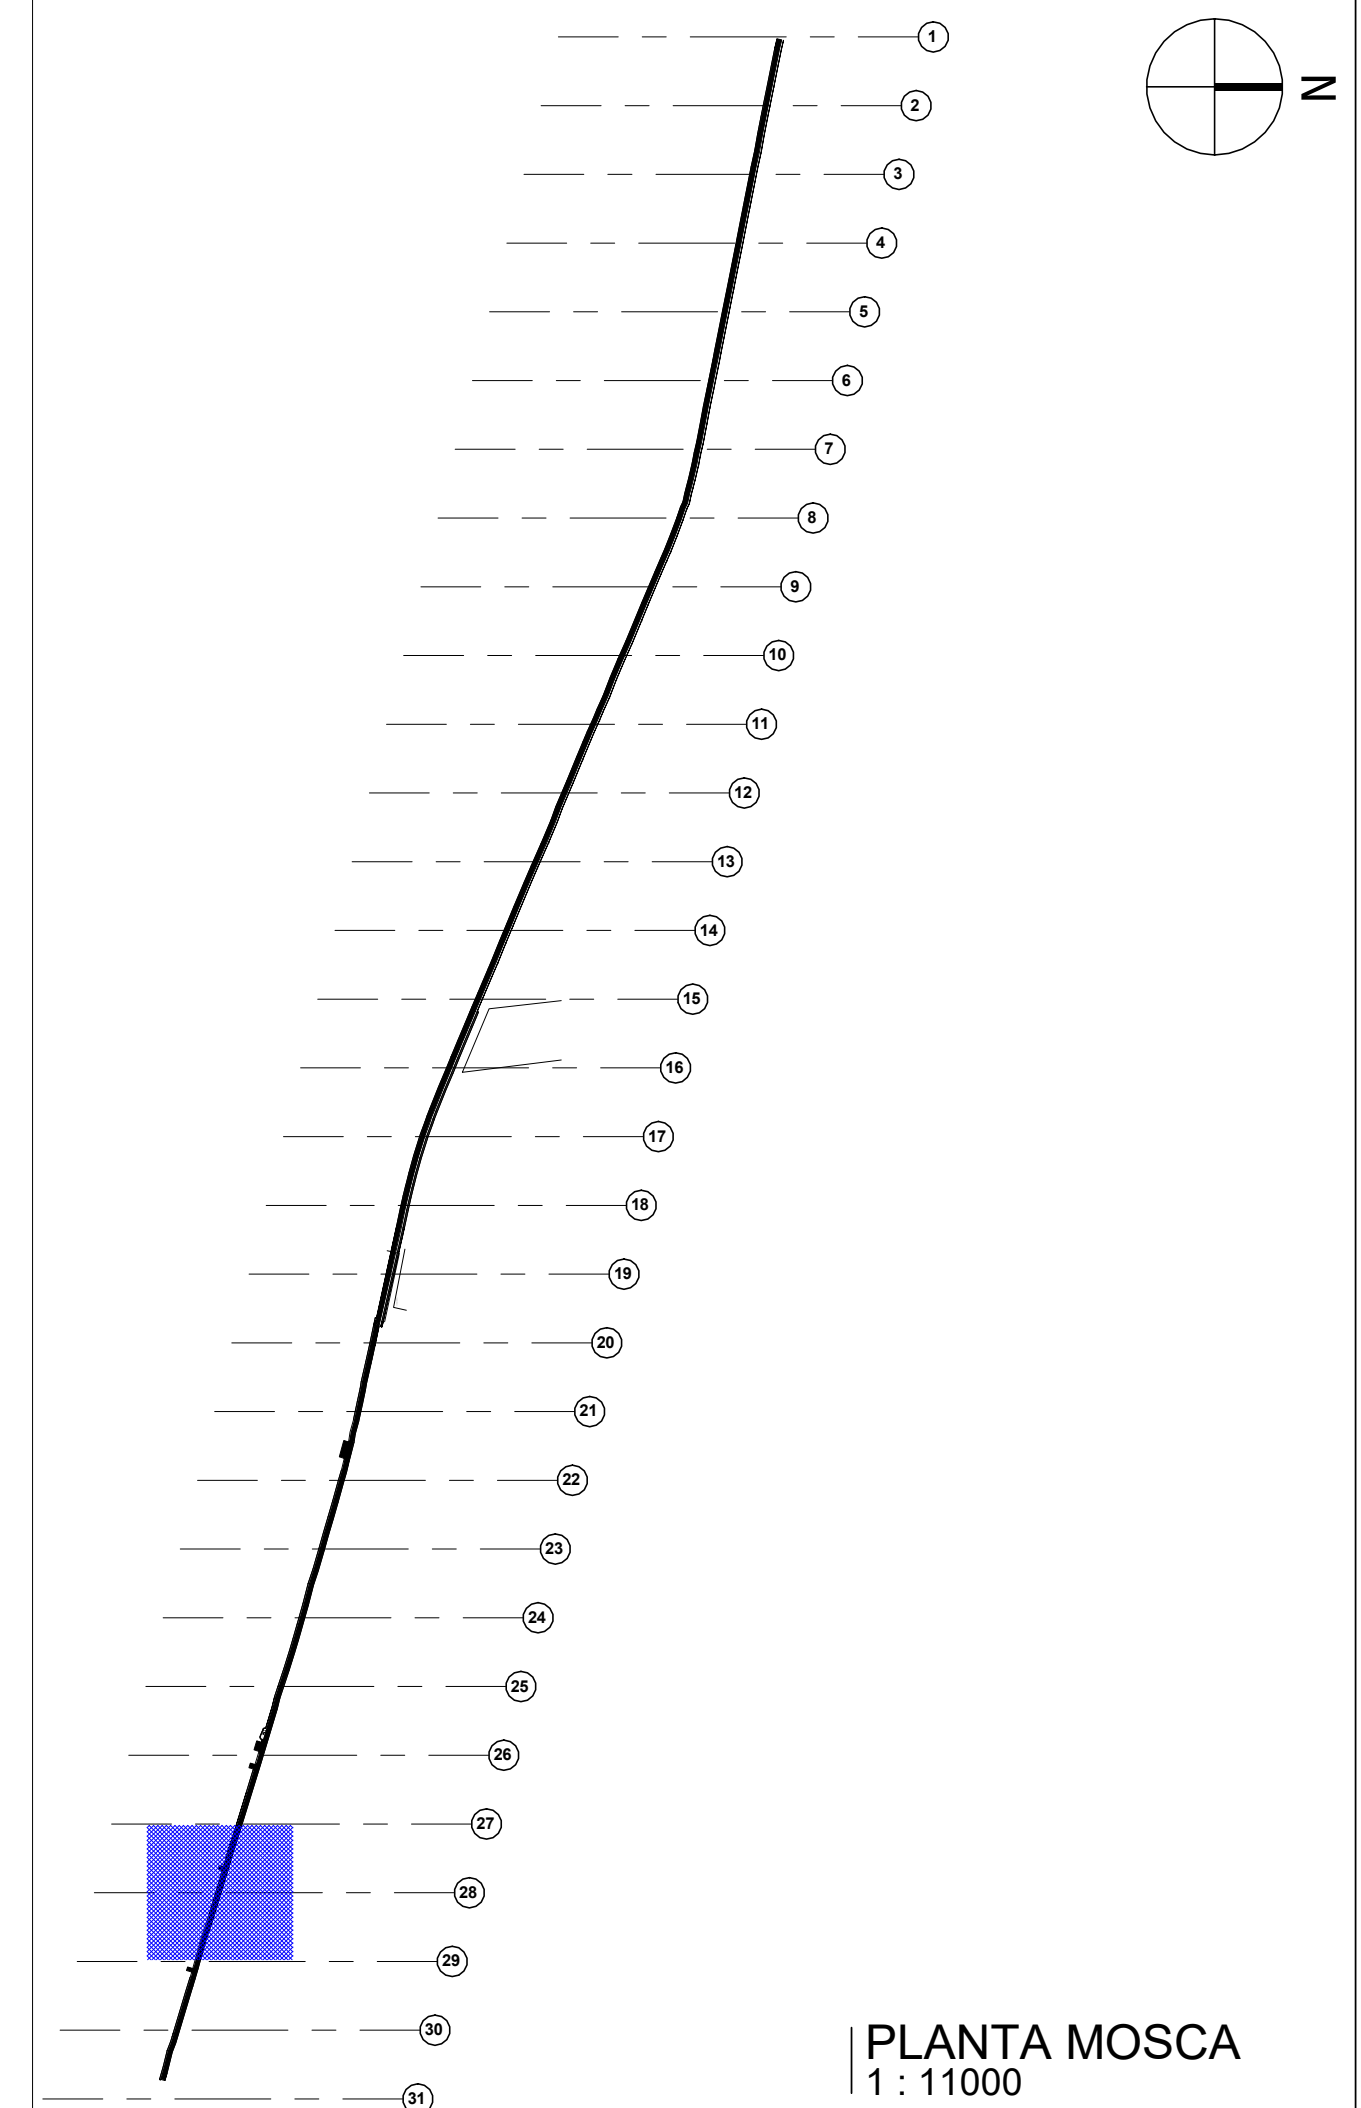

LEGENDA DE DESENHOS

PA - PISO PODOTÁTIL
ALERTA EXTERNO

PD - PISO PODOTÁTIL
DIRECIONAL EXTERNO

TIPO	ESPECIFICAÇÃO	M²
PD PA	PISO DIRECIONAL DE CONCRETO NA COR AMARELA	185,00 m²
	PISO PODOTÁTIL DE ALERTA DE CONCRETO NA COR VERMELHA	12,00 m²

QUADRO DE ESPECIFICAÇÕES

TIPO	ESPECIFICAÇÃO	ÁREAS/COMP.
X PISO	1. PISO INTERTRAVADO	3.699,70 M²
	2. MEIO FIO	574,90 M
	3. PISO TÁTIL	185,00 M²
	4. ÁREA DE RAMPAIS	64,40 M²
	5. TERREIRO NATURAL	

APROVAÇÃO:

PROPRIETÁRIO

Roberto Brigido Coelho Nunes
Arquiteto e Urbanista
RN: 245922-1

FISCALIZAÇÃO

PROJETISTA

**JOTA BARROS
PROJETOS**
R. do Brasil, 100 - Jardim América - 41160-000
Belo Horizonte - MG
E-mail: contato@jotabarrosprojetos.com.br
www.jotabarrosprojetos.com.br

DESENHO:	PRANCHA Nº
PREFEITURA MUNICIPAL DE GUARACIABA DO NORTE	01/01
15 / 16	

PROJETO DE URBANIZAÇÃO DO CENTRO DA CIDADE - SAÍDA SÃO BENEDITO


PROJETO ARQUITETÔNICO

PLANTA BAIXA SEÇÕES - 27-28 E 28-29


LOCAL:	GUARACIABA DO NORTE - CEARÁ	
PROJETISTA:	ROBERTO BRIGIDO COELHO NUNES - ARQUITETO E URBANISTA - CAU Nº A 248366-1	ESCALA
PROPRIETÁRIO:	PREFEITURA MUNICIPAL DE GUARACIABA DO NORTE	INDICADA
DESENHISTA:	LARA LIMA	DATA:
ARQUIVO:	CAÇADOÁ RUA CAPITÃO FERREIRA	NOVEMBRO/2021

Governo Municipal

29

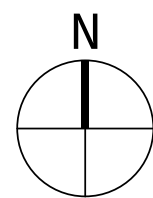


30

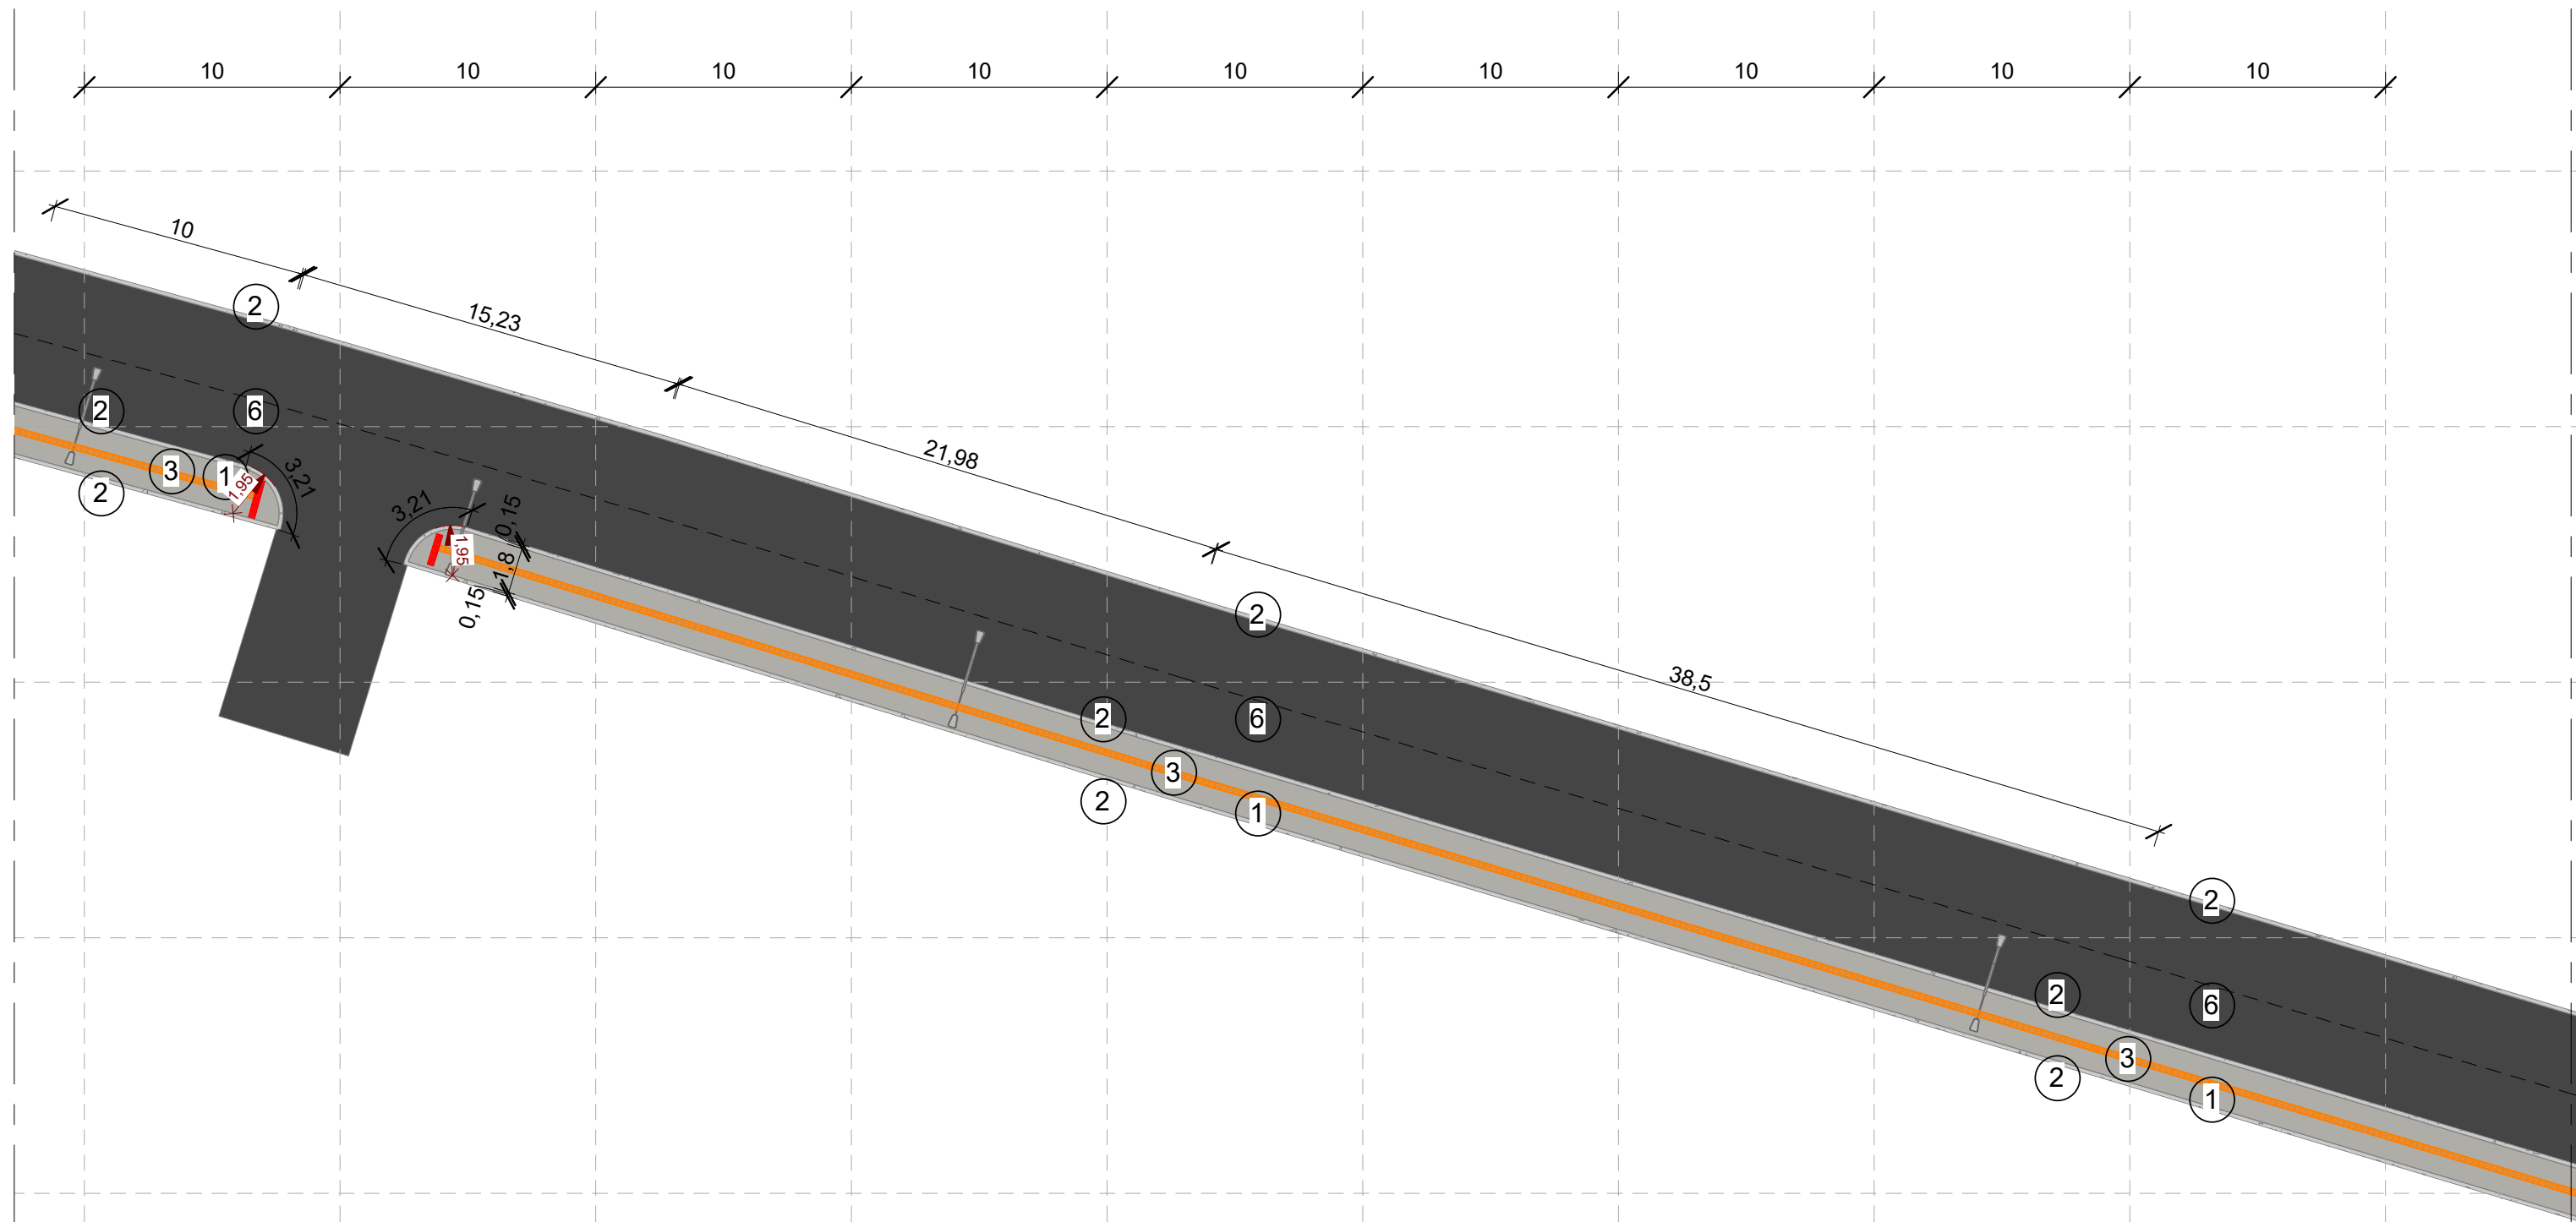


01 PLANTA BAXA SEÇÃO (29-30)

1 : 250

30


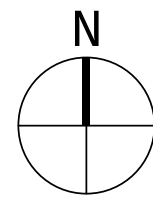


31

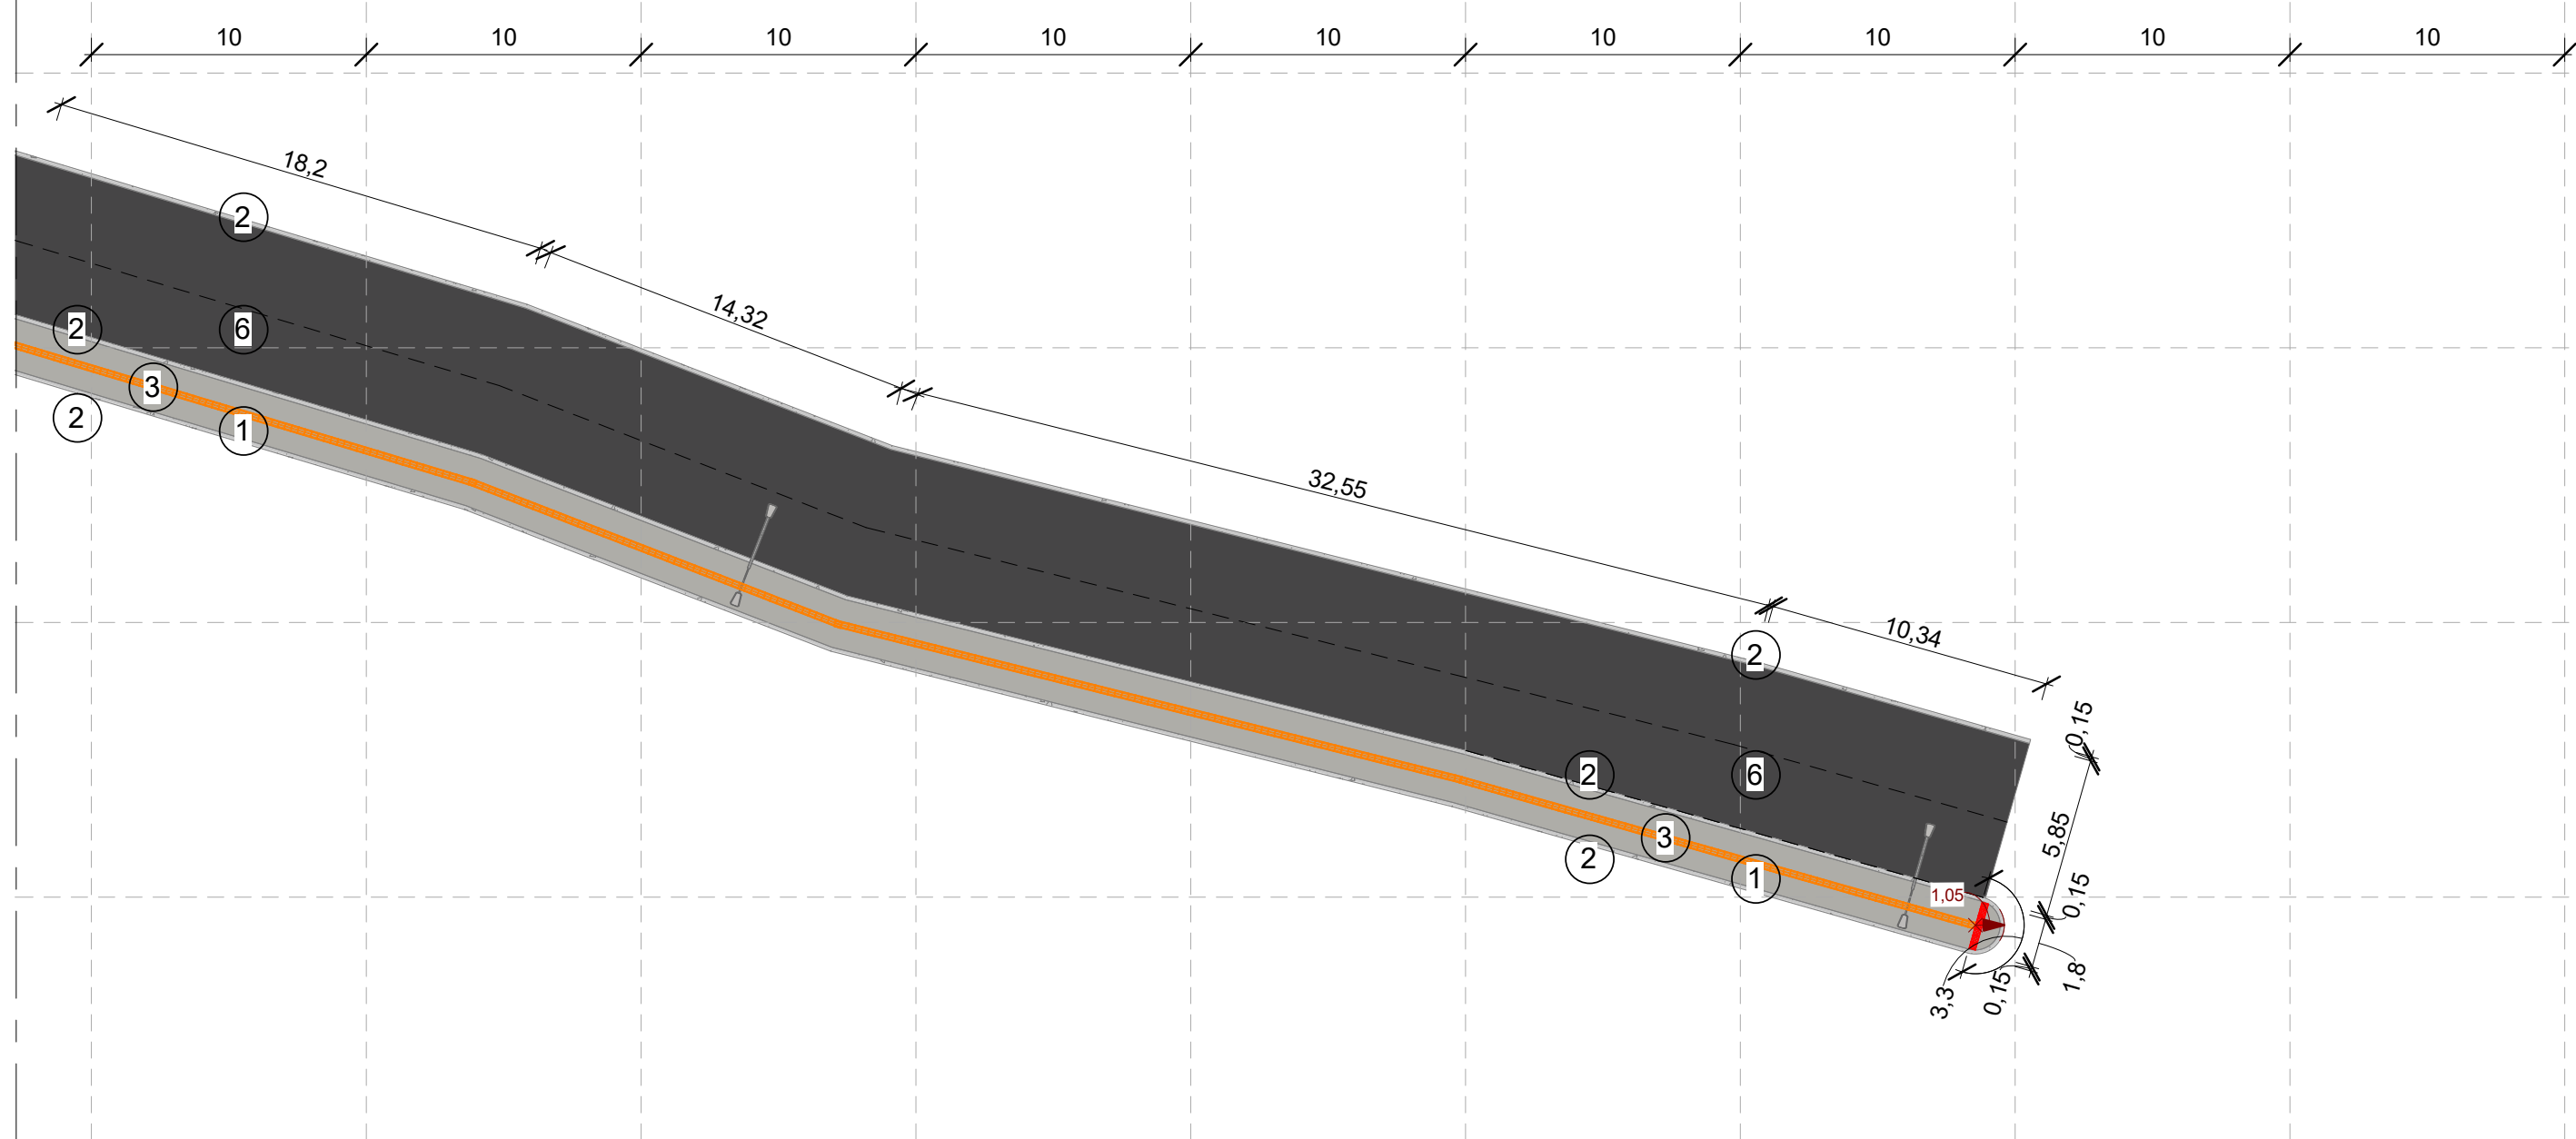

02 PLANTA BAXA SEÇÃO (30-31)

1 : 250

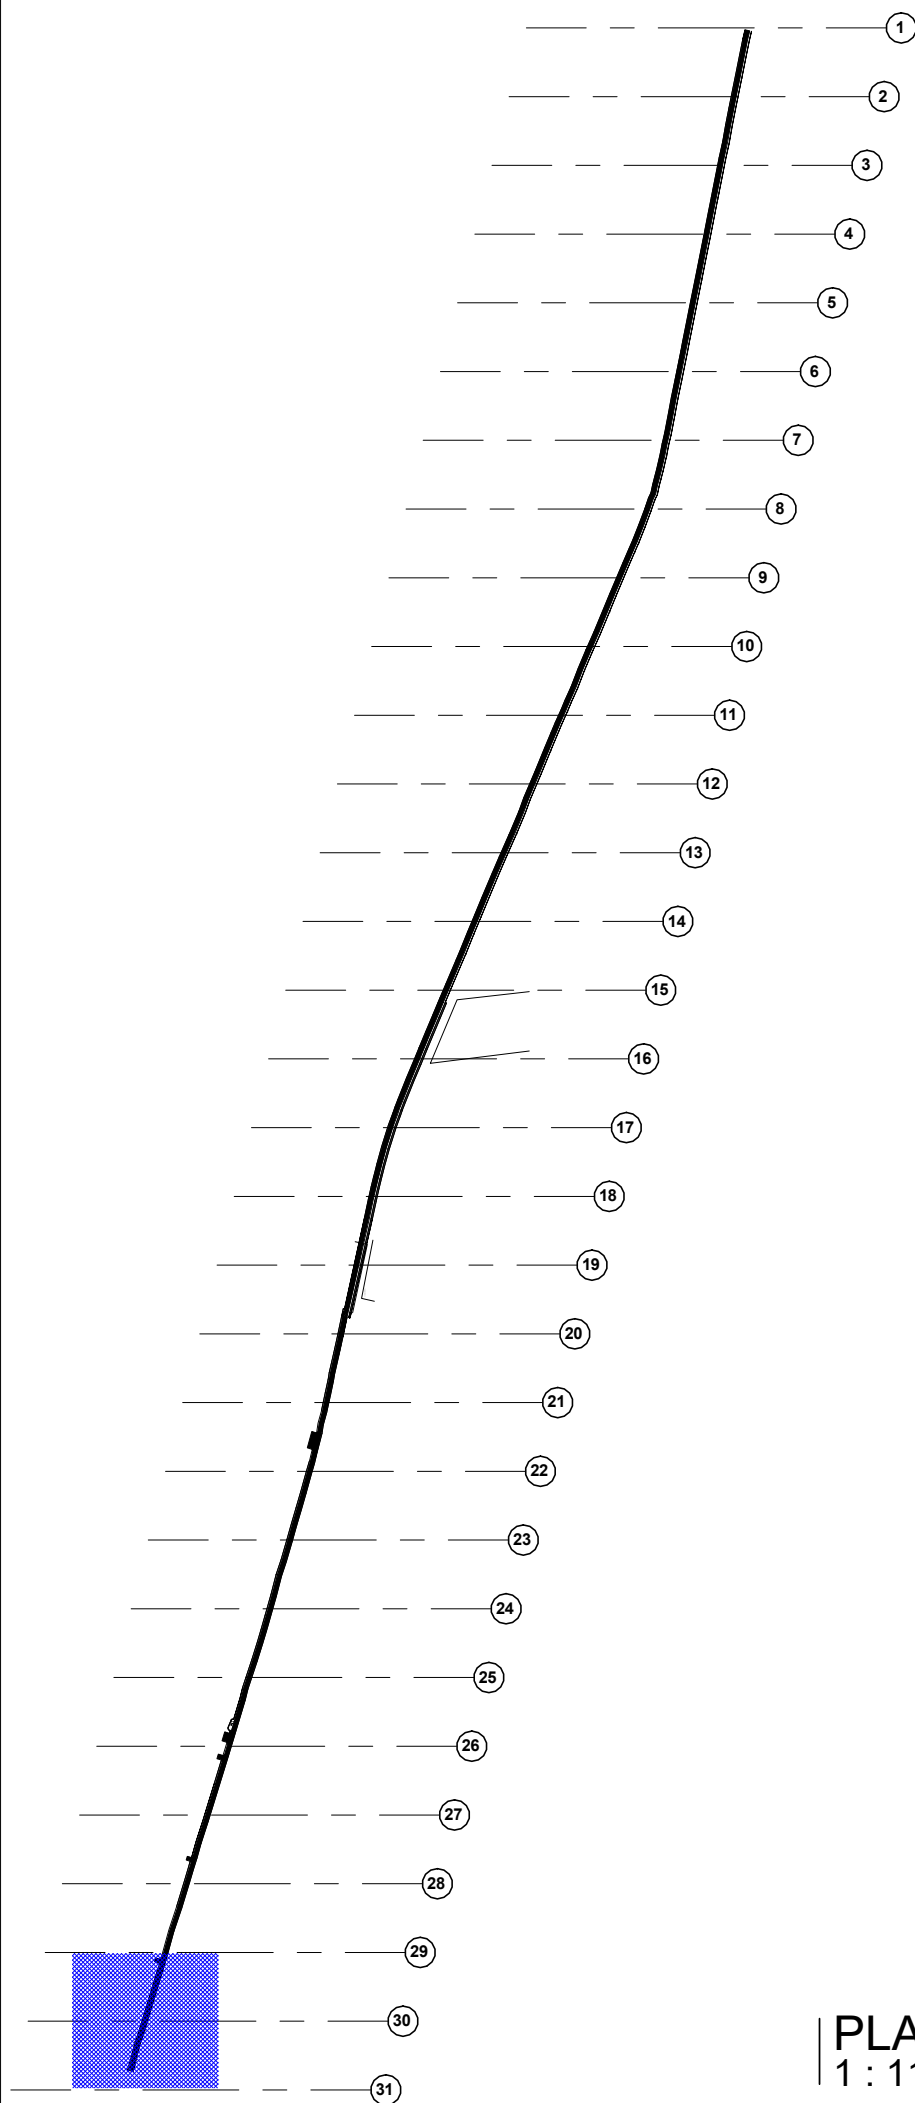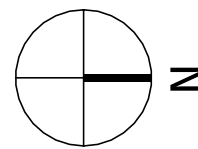


PLANTA MOSCA

1 : 11000

LEGENDA DE DESENHOS



PA - PISO PODOTÁTIL
ALERTA EXTERNO

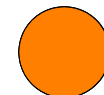

PD - PISO PODOTÁTIL
DIRECIONAL EXTERNO

TIPO	ESPECIFICAÇÃO	M²
(PD)	PISO DIRECIONAL DE CONCRETO NA COR AMARELA	185,00 m²
(PA)	PISO PODOTÁTIL DE ALERTA DE CONCRETO NA COR VERMELHA	12,00 m²

QUADRO DE ESPECIFICAÇÕES

TIPO	ESPECIFICAÇÃO	ÁREAS/COMP.
X PISO	1. PISO INTERTRAVADO (20X10X6)	2.417,00 m²
	2. MEIO FIO	-
	3. PISO TÁTIL	-
	4. ÁREA DE RAMPAS	16,20 m²
	5. PISO EM ASFALTO NA COR VERMELHA PV CICLOFAIXA	3.721,95 m²

APROVAÇÃO:

PROPRIETÁRIO

FISCALIZAÇÃO

Roberto Brigido Coelho Nunes
Arquiteto e Urbanista
R.N. 246022-1

PROJETISTA



PREFEITURA MUNICIPAL DE GUARACIABA DO NORTE

DESENHO:

01/01

PRANCHAS N°

16 /16

PROJETO DE URBANIZAÇÃO DO CENTRO DA CIDADE - SAÍDA SÃO BENEDITO

PROJETO ARQUITETÔNICO

PLANTA BAXA SEÇÕES - 29-30 E 30-31

LOCAL:	GUARACIABA DO NORTE - CEARÁ	ESCALA:
PROJETISTA:	ROBERTO BRIGIDO COELHO NUNES - ARQUITETO E URBANISTA - CAU N° A 248366-1	INDICADA
PROPRIETÁRIO:	PREFEITURA MUNICIPAL DE GUARACIABA DO NORTE	DATA:
DESENHISTA:	Autor	12/06/21
ARQUIVO:	CALÇADÃO RUA CAPITÃO FERREIRA	

