




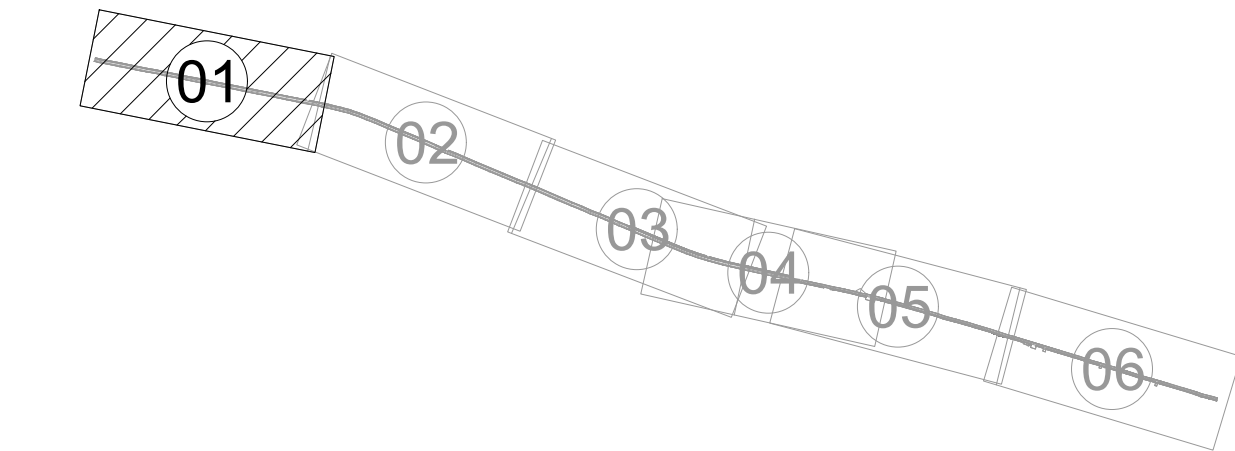


APROVAÇÃO:

FISCALIZAÇÃO

Roberto Brígido Coelho Nunes
Arquiteto e Urbanista
RN: 245922-1
PROJETISTA

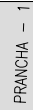

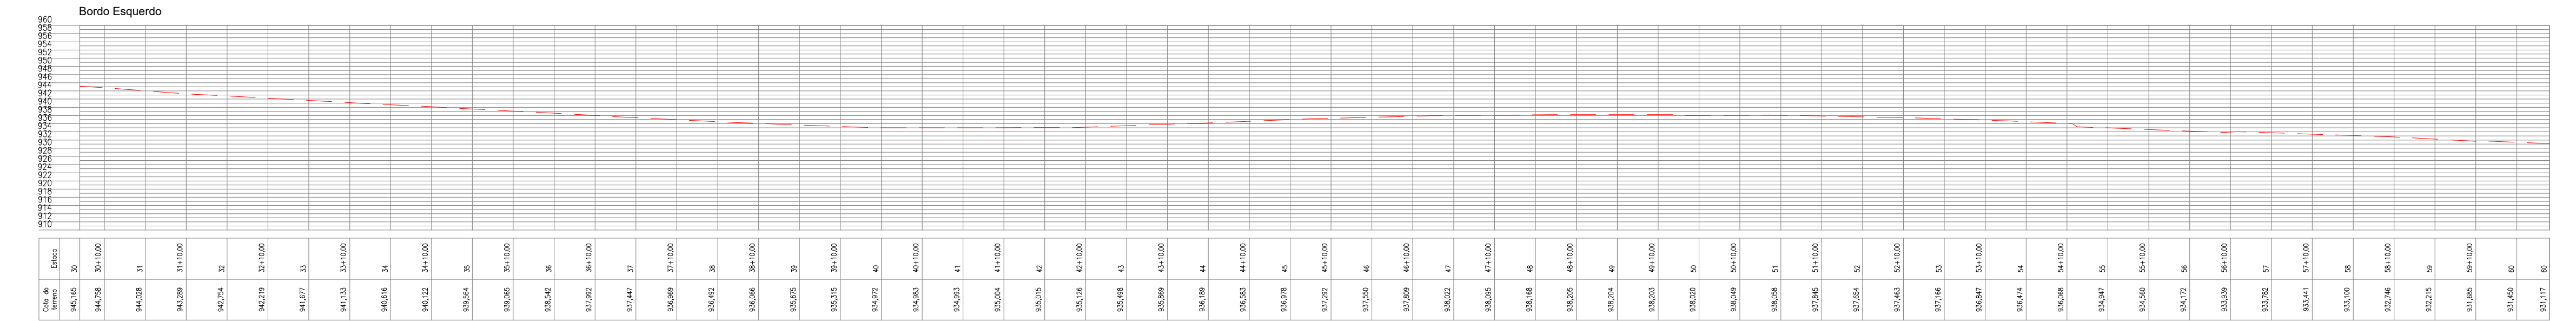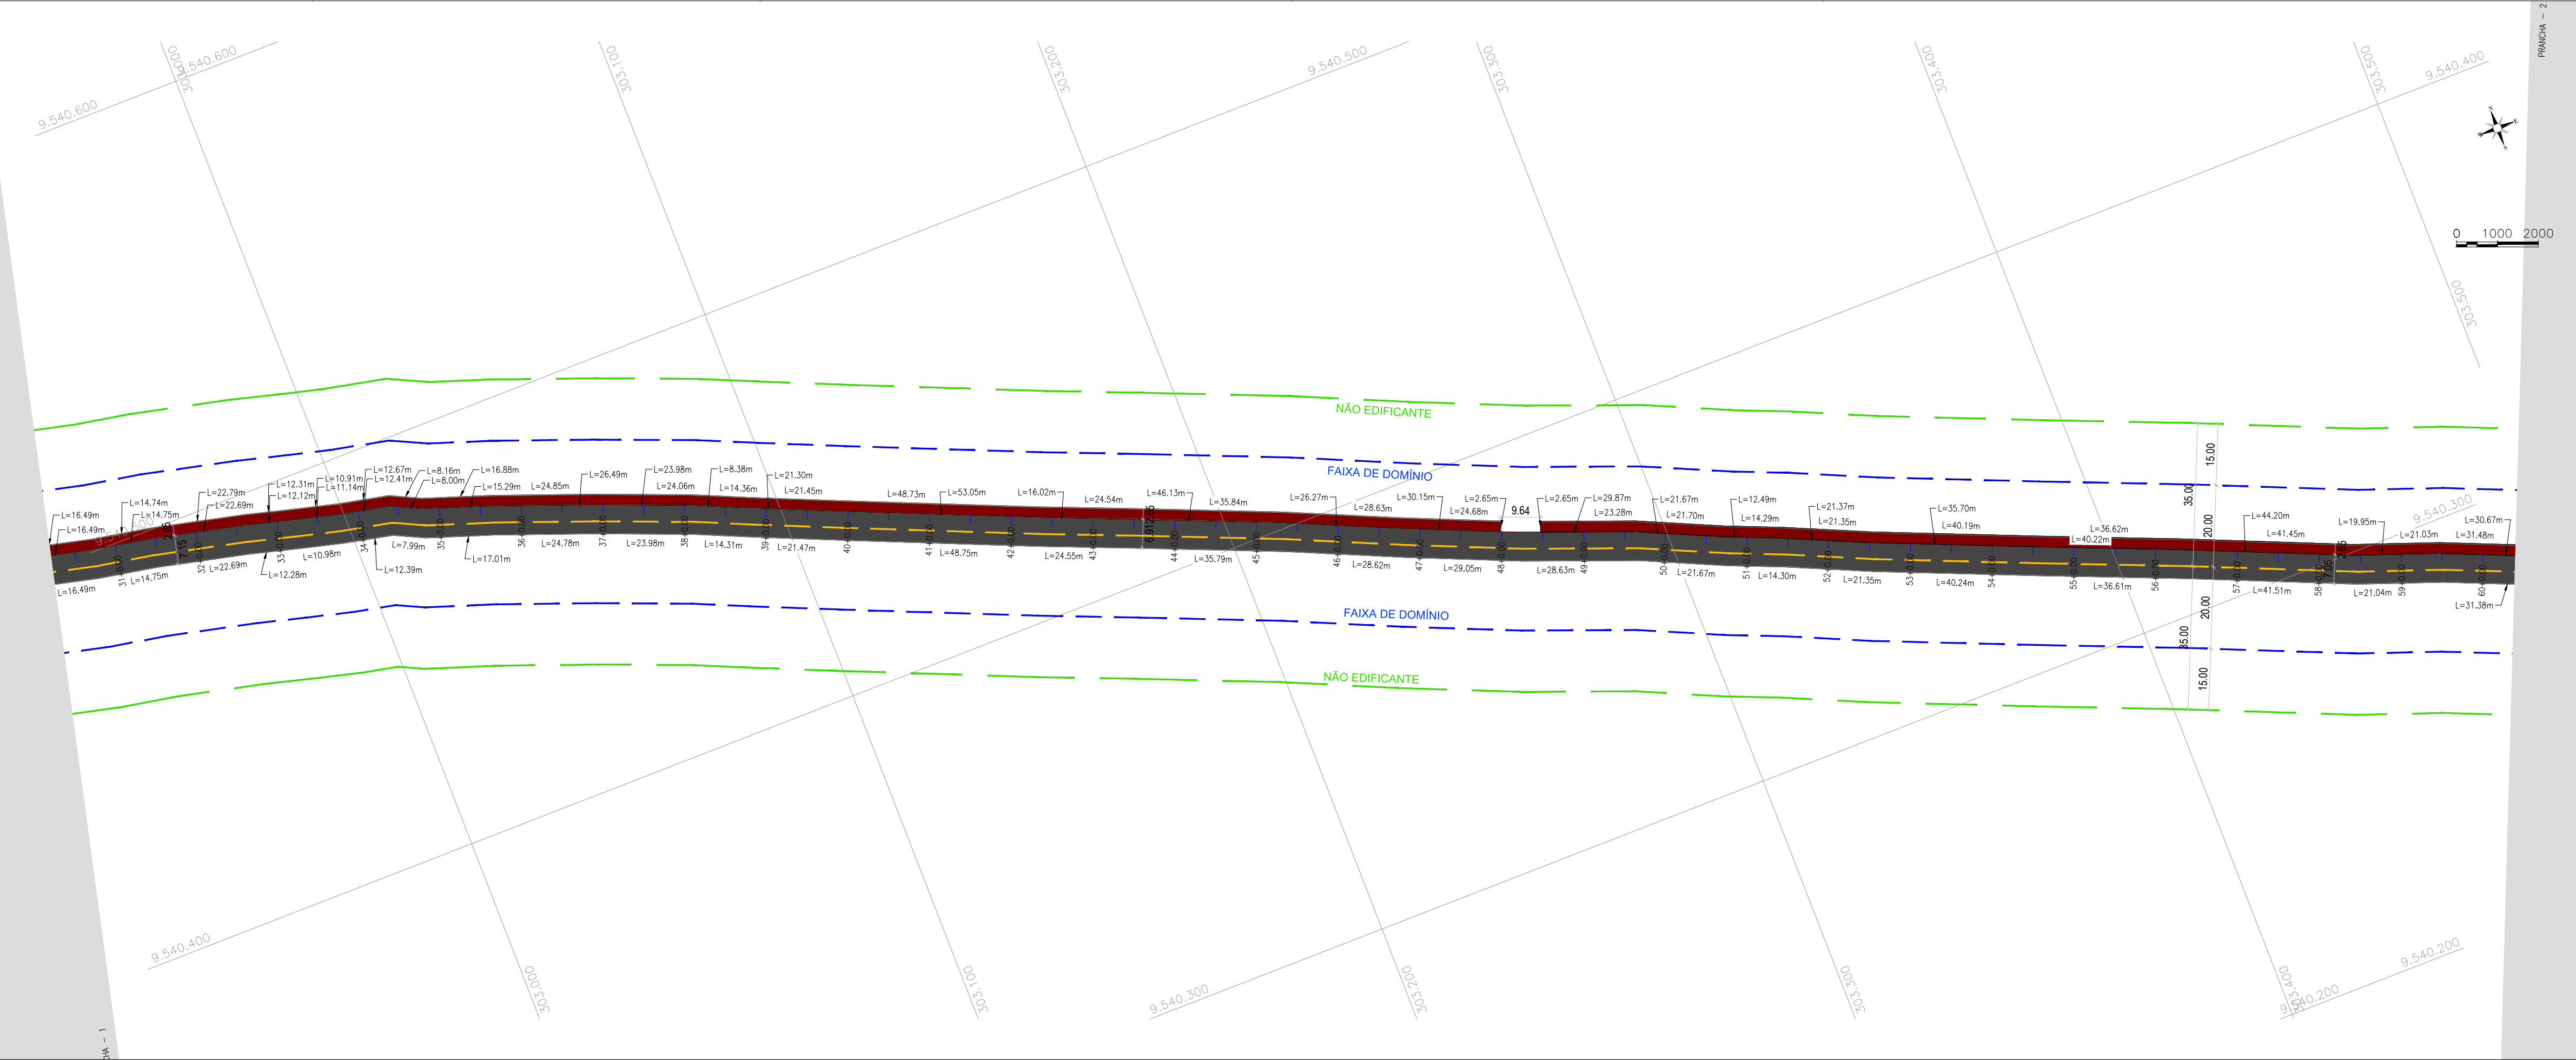

ARTICULAÇÃO:

APROVAÇÃO:

PROPRIETÁRIO

FISCALIZAÇÃO

PREFEITURA MUNICIPAL DE GUARACIABA DO NORTE

PROJETO DE URBANIZAÇÃO E IMPLANTAÇÃO DE CALÇADAS EM DIVERSAS SAÍDAS NO MUNICÍPIO DE GUARACIABA DO NORTE

PROJETO GEOMÉTRICO - SAÍDA PARA SÃO BENEDITO

ESTAQUEAMENTO E PERFIL LONGITUDINAL

LOCAL: SEDE DO MUNICÍPIO DE GUARACIABA DO NORTE / CE

PROJETISTA: ROBERTO BRIGIDO COELHO NUNES - ARQ. E URB. - CAU: A248366-1

PROPRIETÁRIO: PREFEITURA MUNICIPAL DE GUARACIABA DO NORTE / CE

DESENHISTA: FERNANDO LUCAS

ARQUIVO: SAÍDA SÃO BENEDITO-FOLHA - GEOMETRICO_R3.DWG

DESENHO: 01/01


PRANCHAS: 02/06

ESCALA: 1/1000

DATA: MARÇO/2022

Governo Municipal

A1

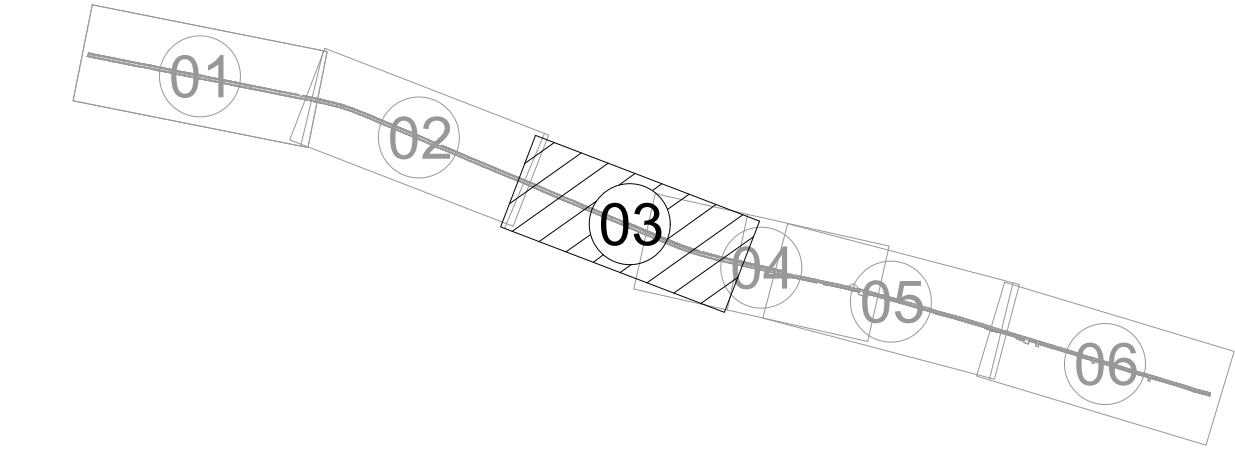

APROVAÇÃO:

PROPRIETÁRIO _____ FISCALIZAÇÃO _____

Roberto Brigido Coelho Nunes
Arquiteto e Urbanista
RN: 245922-1
PROJETISTA

PREFEITURA MUNICIPAL DE GUARACIABA DO NORTE

PROJETO DE URBANIZAÇÃO E IMPLANTAÇÃO DE CALÇADAS EM DIVERSAS
SAÍDAS NO MUNICÍPIO DE GUARACIABA DO NORTE



PROJETO GEOMÉTRICO - SAÍDA PARA SÃO BENEDITO
ESTAQUEAMENTO E PERFIL LONGITUDINAL

LOCAL:	SEDE DO MUNICÍPIO DE GUARACIABA DO NORTE / CE		
PROJETISTA:	ROBERTO BRIGIDO COELHO NUNES - ARQ. E URB. - CAU: A248366-1	ESCALA:	
PROPRIETÁRIO:	PREFEITURA MUNICIPAL DE GUARACIABA DO NORTE / CE		1/1000
DESENHISTA:	FERNANDO LUCAS	DATA:	
ARQUIVO:	SAIDA SÃO BENEDITO-FOLHA - GEOMETRICO_R3.DWG		MARÇO/2022



Governo Municipal



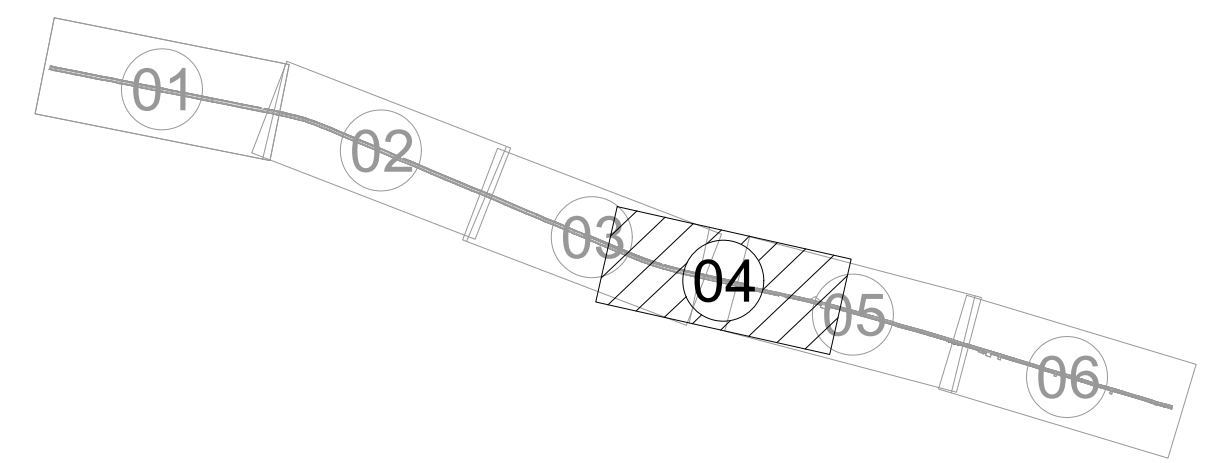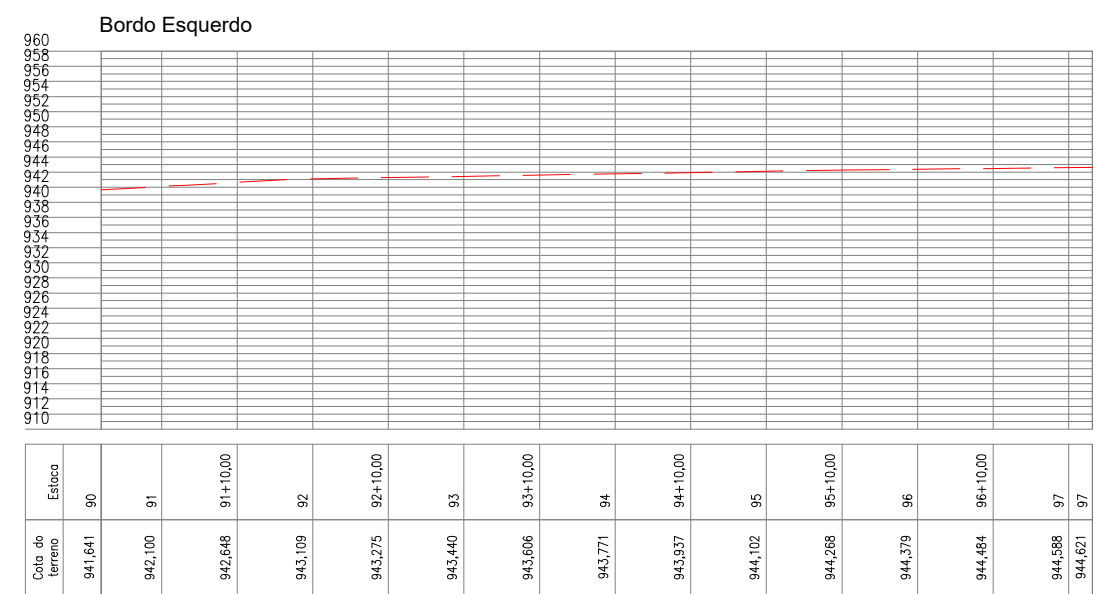





PROPRIETÁRIO _____ FISCALIZAÇÃO _____


Roberto Brigida Coelho Nunes
Arquiteto e Urbanista
RN: 245922-1


PROJETISTA

 JOTA BARROS PROJETOS Rua Manoel de Araújo, 100 - Jd. Santa Helena Fone: (41) 3334-8888 E-mail: contato@jotaprojetos.com.br www.jotaprojetos.com.br	DESENHO: _____ PRONOME: _____	
	01/01 04/06	
	PREFEITURA MUNICIPAL DE GUARACIABA DO NORTE	
PROJETO DE URBANIZAÇÃO E IMPLANTAÇÃO DE CALÇADAS EM DIVERSAS SAÍDAS NO MUNICÍPIO DE GUARACIABA DO NORTE		
PROJETO GEOMÉTRICO - SAÍDA PARA SÃO BENEDITO ESTAQUEAMENTO E PERFIL LONGITUDINAL		
LOCAL:	SEDE DO MUNICÍPIO DE GUARACIABA DO NORTE - CE	
PROJETISTA:	ROBERTO BRIGIDO COELHO NUNES - ARQ. E URB. - CAU: A248366-1	ESCALA:
PROPRIETÁRIO:	PREFEITURA MUNICIPAL DE GUARACIABA DO NORTE - CE	1/1000
DESENHISTA:	FERNANDO LUCAS	DATA:
ARQUIVO:	SAÍDA SÃO BENEDITO-FOLHA - GEOMETRICO_R3.DWG	MARÇO/2022



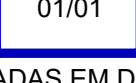

Governo Municipal

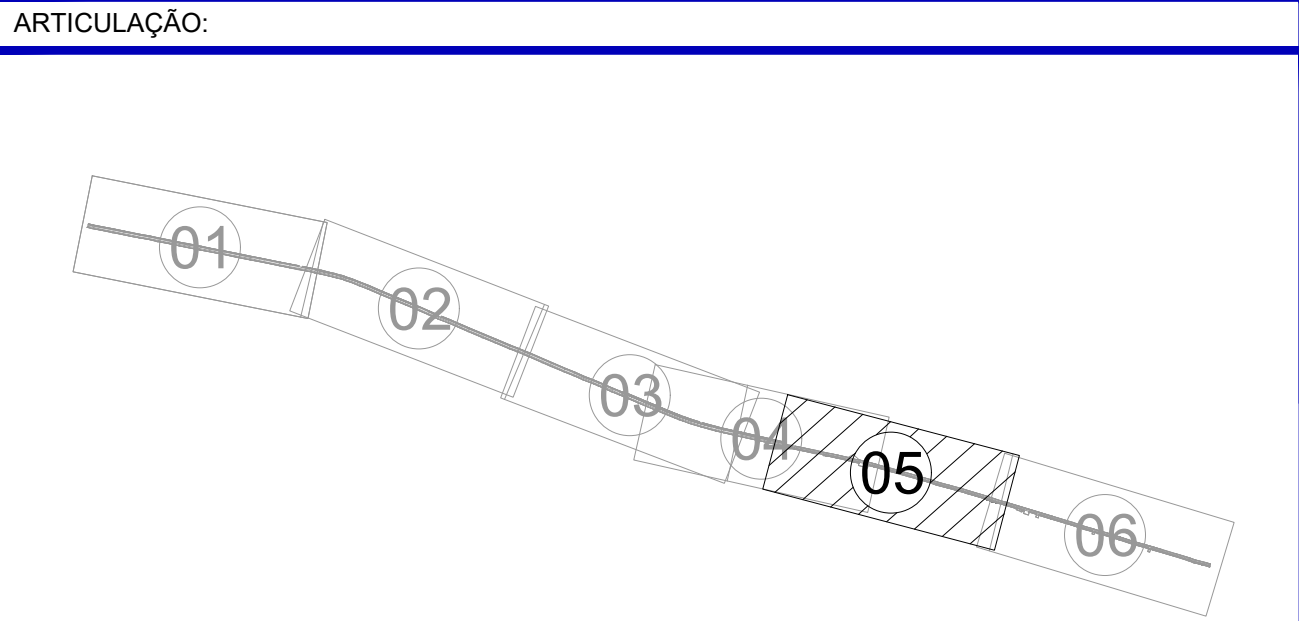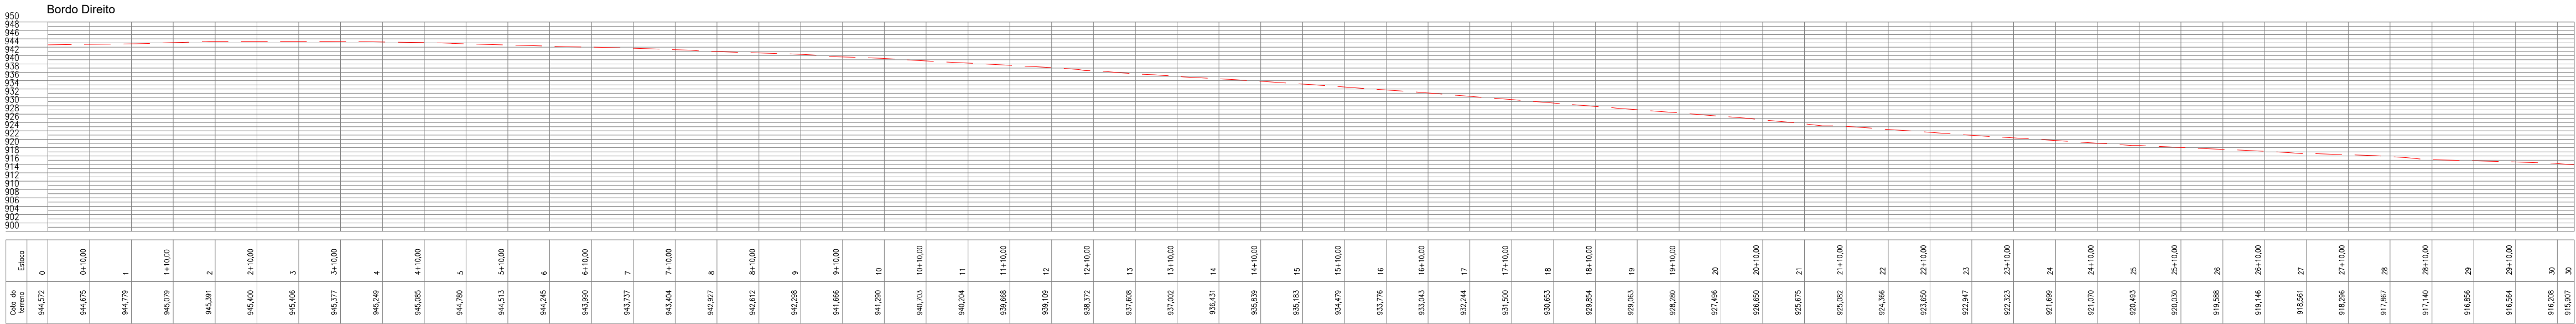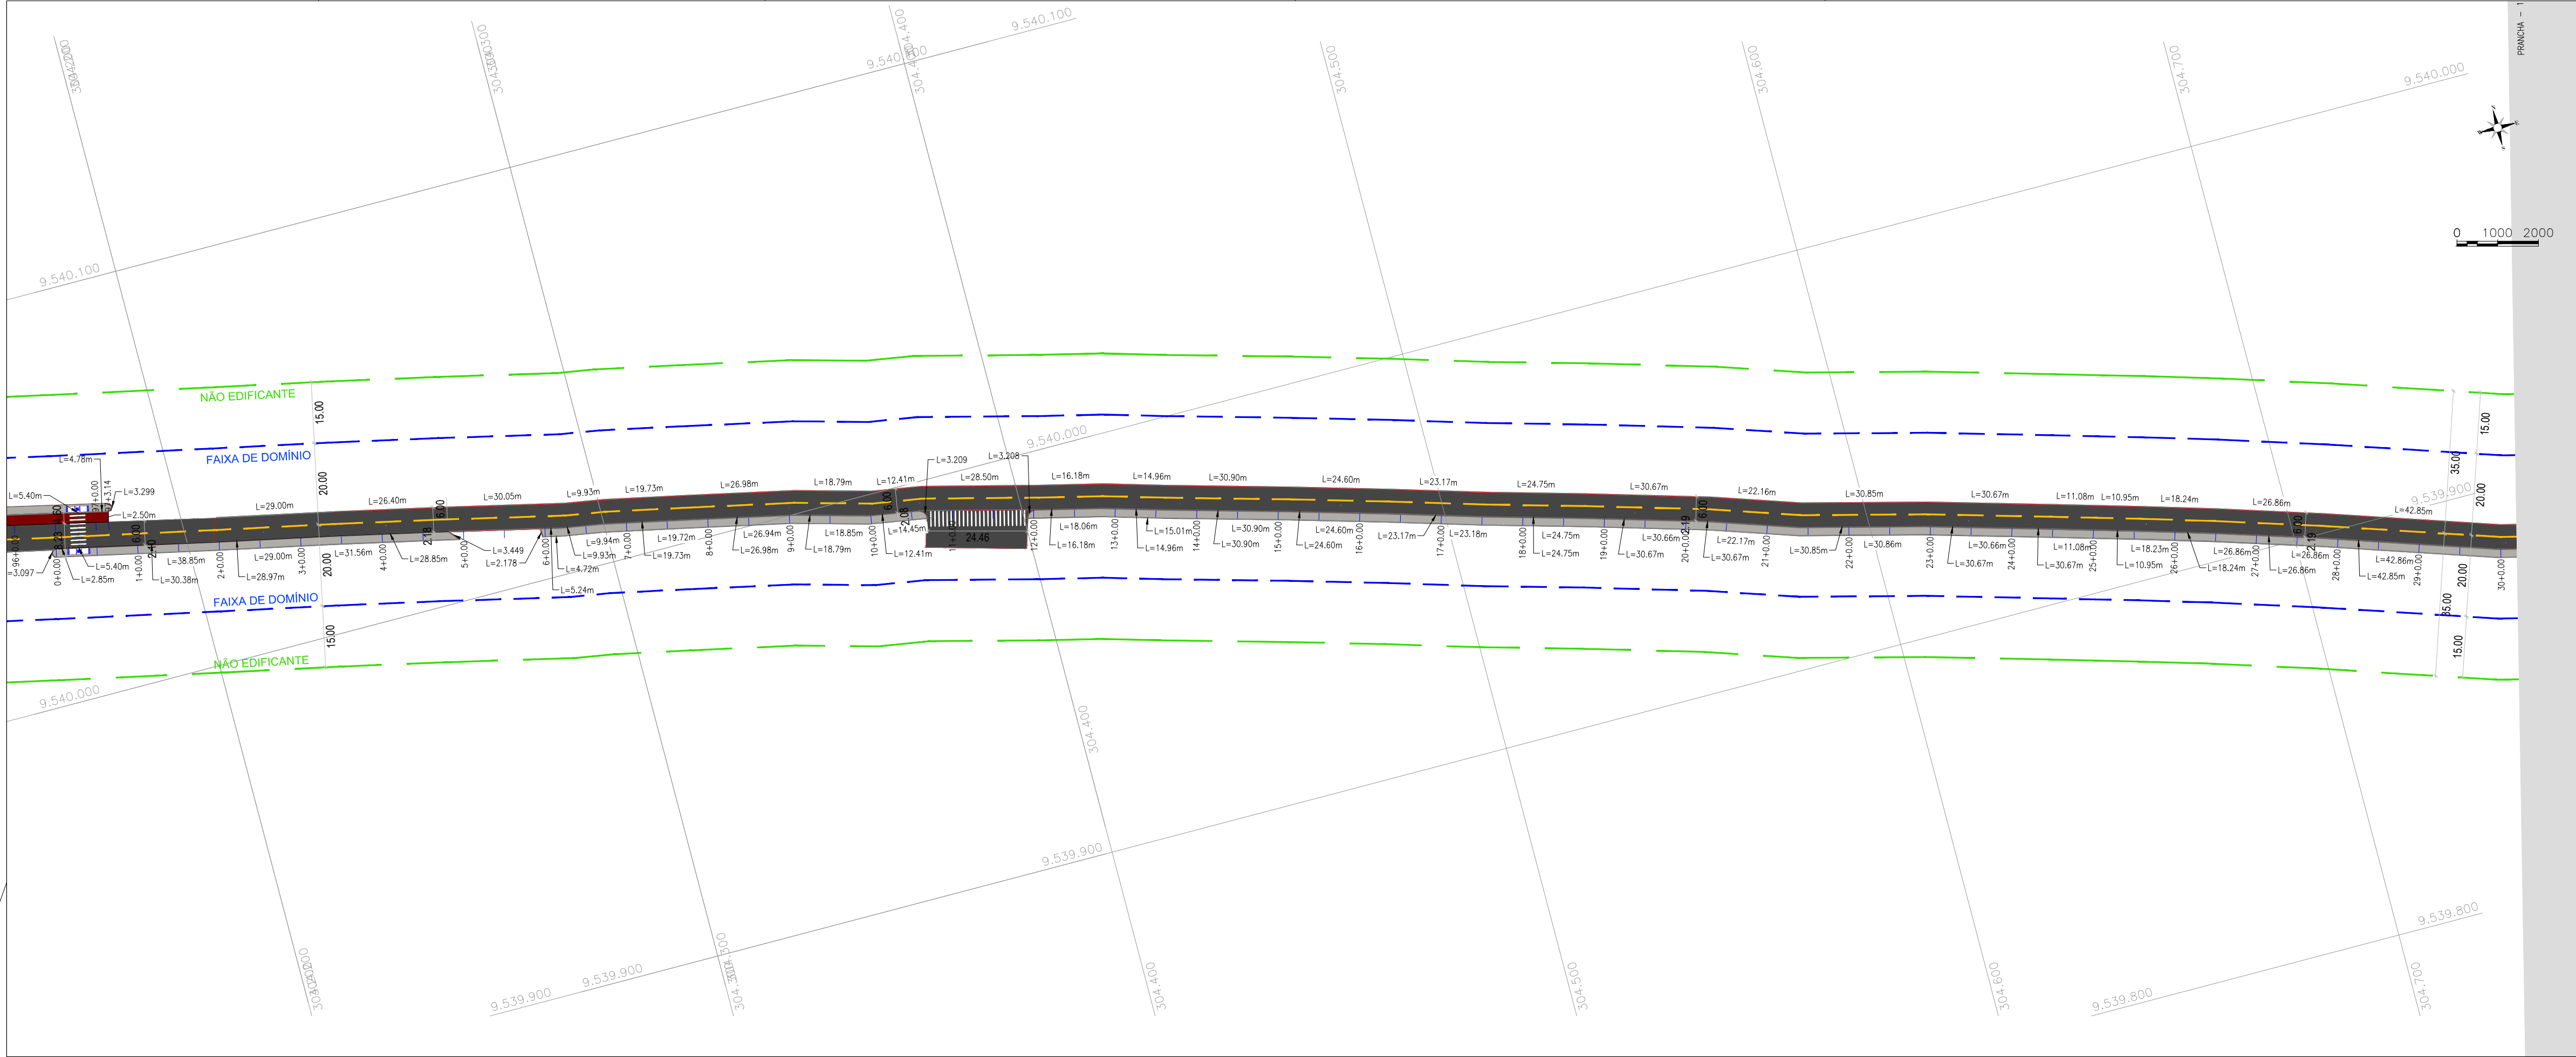


APROVAÇÃO:

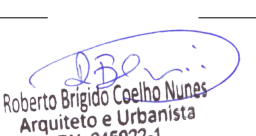PROPRIETÁRIO	FISCALIZAÇÃO
 Roberto Brígido Coelho Nunes Arquiteto e Urbanista RUA 2459/2-1 PROJETISTA	

 JOTA BARROS PROJETOS RUA TIBÉRIAS JOSEFIM CUNHA, 42-1018 FONE: (41) 3033-0188 E-MAIL: contato@jotabarrosprojetos.com.br www.jotabarrosprojetos.com.br	PREFEITURA MUNICIPAL DE GUARACIABA DO NORTE		DESENHO: 01/01	PRANCHAS: 05/06
	PROJETO DE URBANIZAÇÃO E IMPLANTAÇÃO DE CALÇADAS EM DIVERSAS SAÍDAS NO MUNICÍPIO DE GUARACIABA DO NORTE			
	PROJETO GEOMÉTRICO - SAÍDA PARA SÃO BENEDITO ESTAQUEAMENTO E PERFIL LONGITUDINAL			
LOCAL:	SEDE DO MUNICÍPIO DE GUARACIABA DO NORTE / CE			 Governo Municipal
PROJETISTA:	ROBERTO BRÍGIDO COELHO NUNES - ARQ. E URB. - CAU: A248386-1			
PROPRIETÁRIO:	PREFEITURA MUNICIPAL DE GUARACIABA DO NORTE / CE			
DESENHISTA:	FERNANDO LUCAS			
ARQUIVO:	SAÍDA SÃO BENEDITO-FOLHA - GEOMETRICO_R3.DWG			DATA: MARÇO/2022

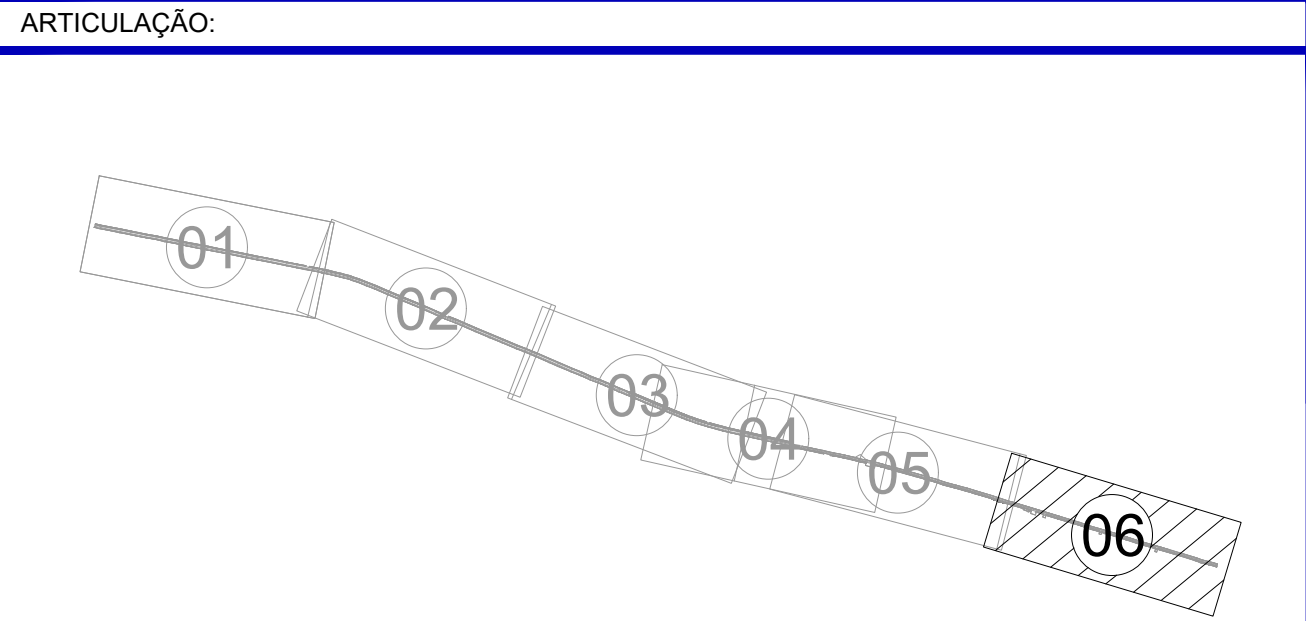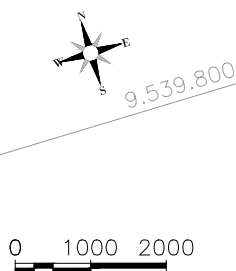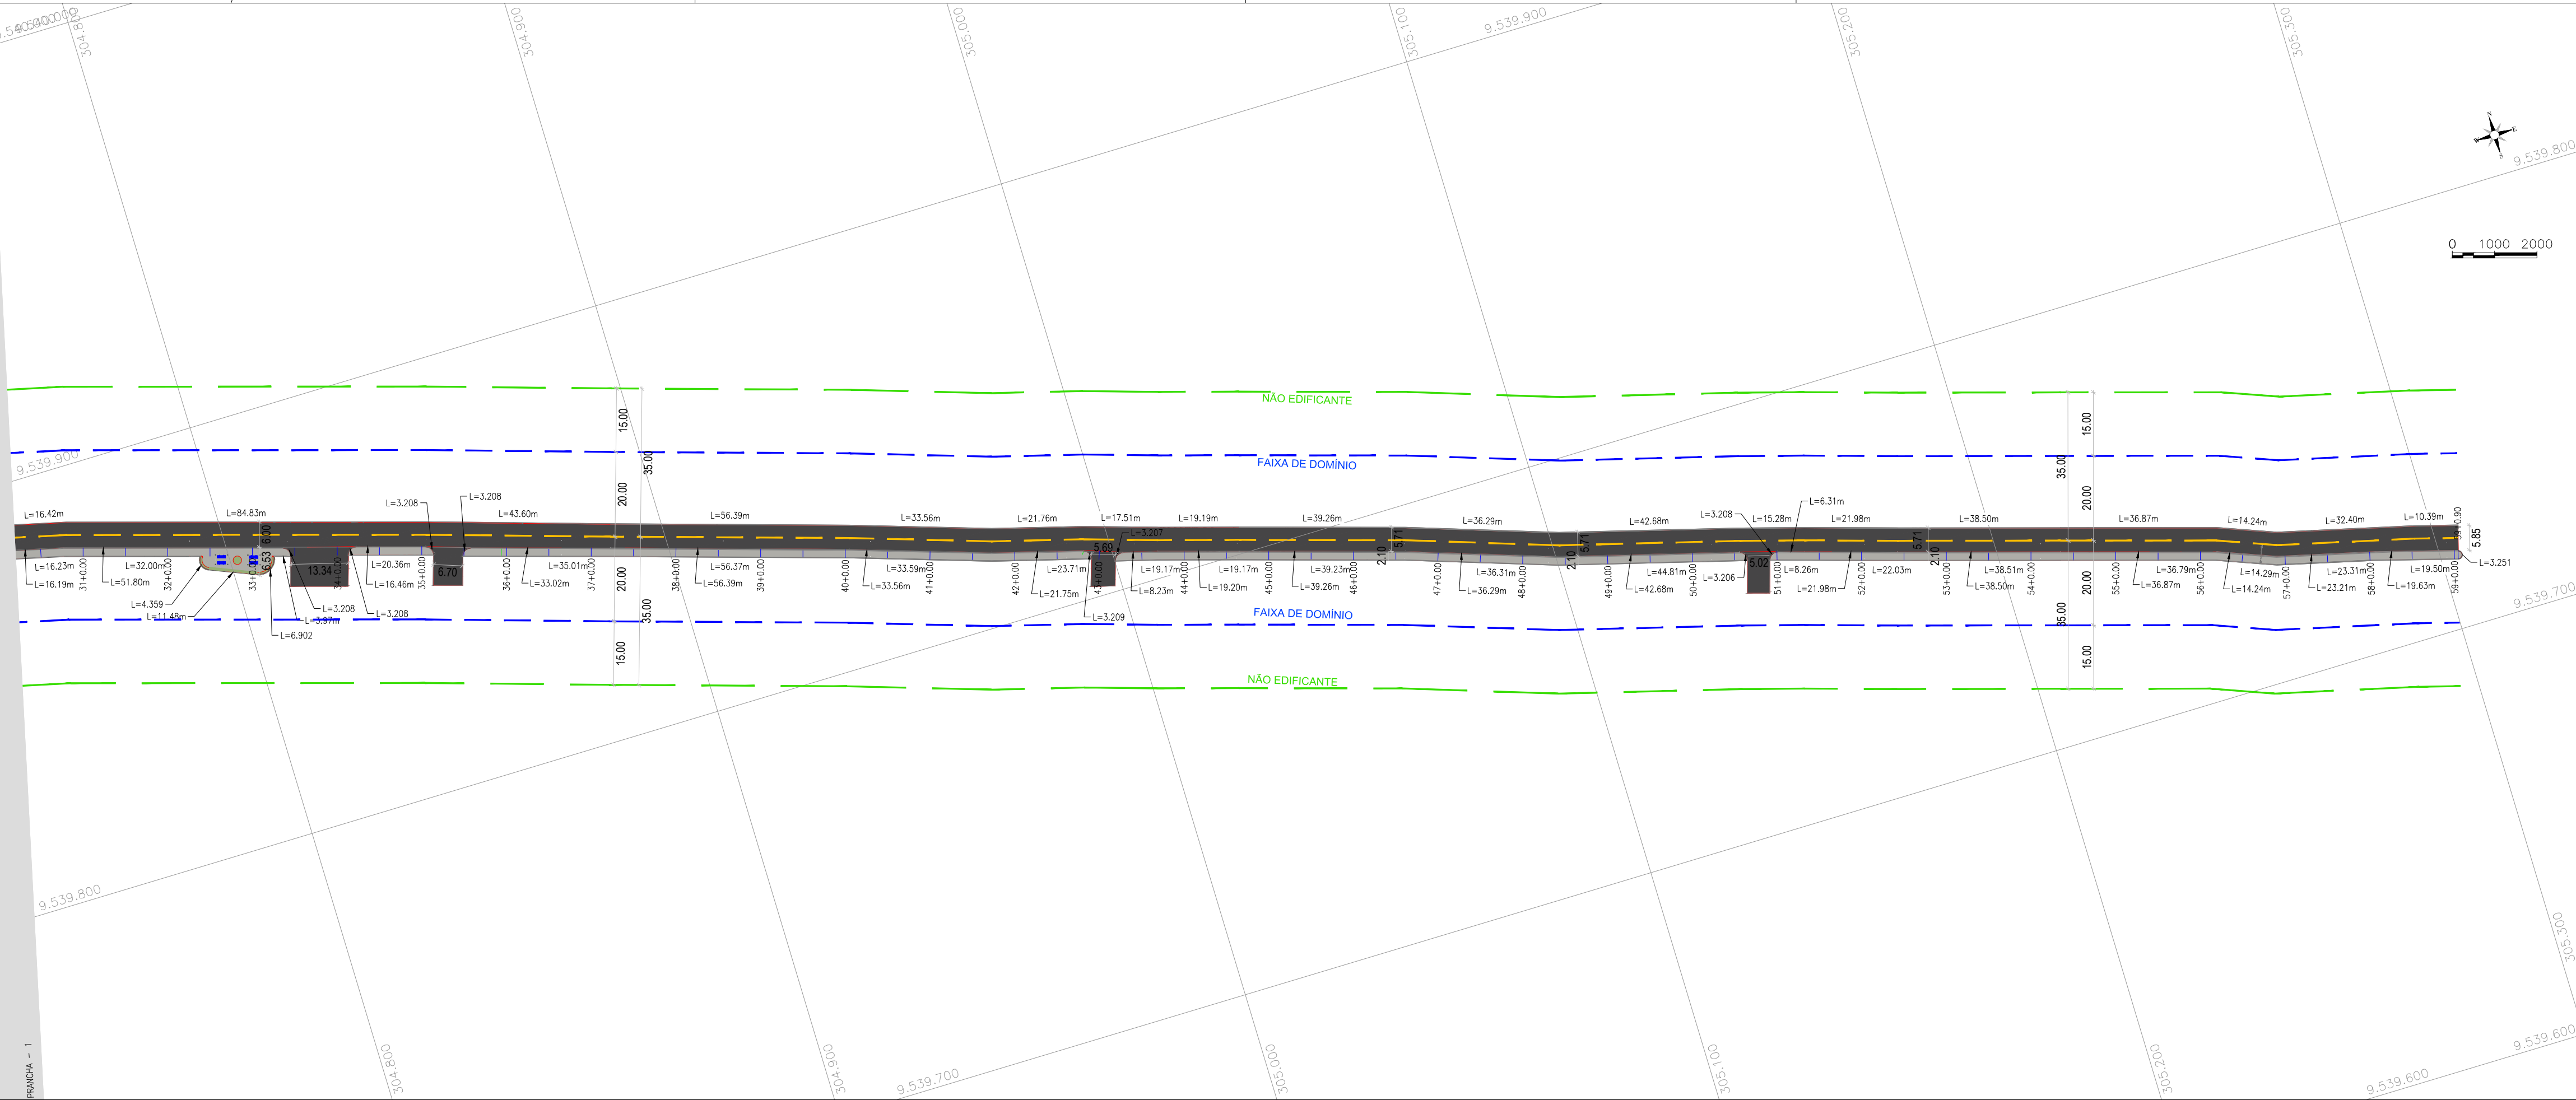

APROVAÇÃO:

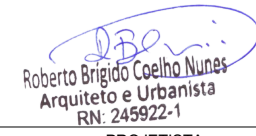_____ PROPRIETÁRIO		_____ FISCALIZAÇÃO	
		 Roberto Brigido Coelho Nunes Arquiteto e Urbanista R.N. 249522-1 PROJETISTA	

 NA TABELA ENCONTRAMOS OS AUTOS PROJ. 48.000.000 E-MAIL: CONTATO@jotabarrosprojetos.com.br WWW.JOTABARROS.COM.BR	PREFEITURA MUNICIPAL DE GUARACIABA DO NORTE		DESENHO: 01/01	PRANCHA N°: 06/06
	PROJETO DE URBANIZAÇÃO E IMPLANTAÇÃO DE CALÇADAS EM DIVERSAS SAÍDAS NO MUNICÍPIO DE GUARACIABA DO NORTE			
	PROJETO GEOMÉTRICO - SAÍDA PARA SÃO BENEDITO ESTAQUEAMENTO E PERFIL LONGITUDINAL			
LOCAL:	SEDE DO MUNICÍPIO DE GUARACIABA DO NORTE / CE			
PROJETISTA:	ROBERTO BRIGIDO COELHO NUNES - ARQ. E URB. - CAU: A248366-1			ESCALA: 1/1000
PROPRIETÁRIO:	PREFEITURA MUNICIPAL DE GUARACIABA DO NORTE / CE			DATA:
DESENHISTA:	FERNANDO LUCAS			MARÇO/2022
ARQUIVO:	SAÍDA SÃO BENEDITO-FOLHA - GEOMETRICO_R3.DWG			


Governo Municipal