



0 1000 2000

01 ESTAQUEAMENTO

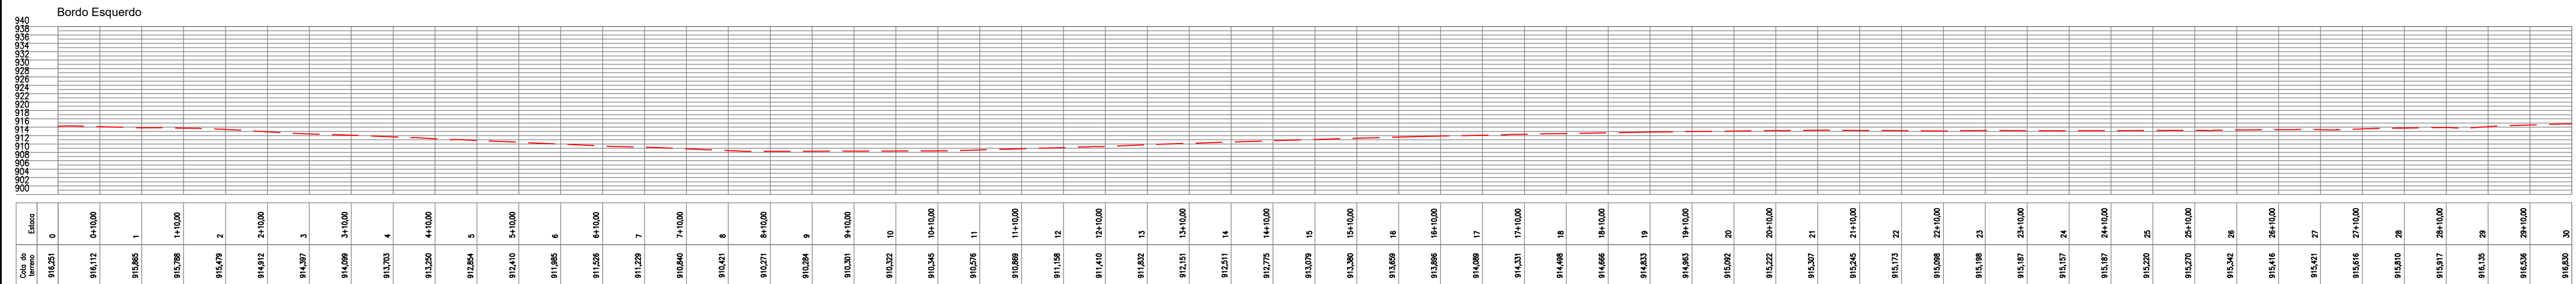

02 PERFIL LONGITUDINAL

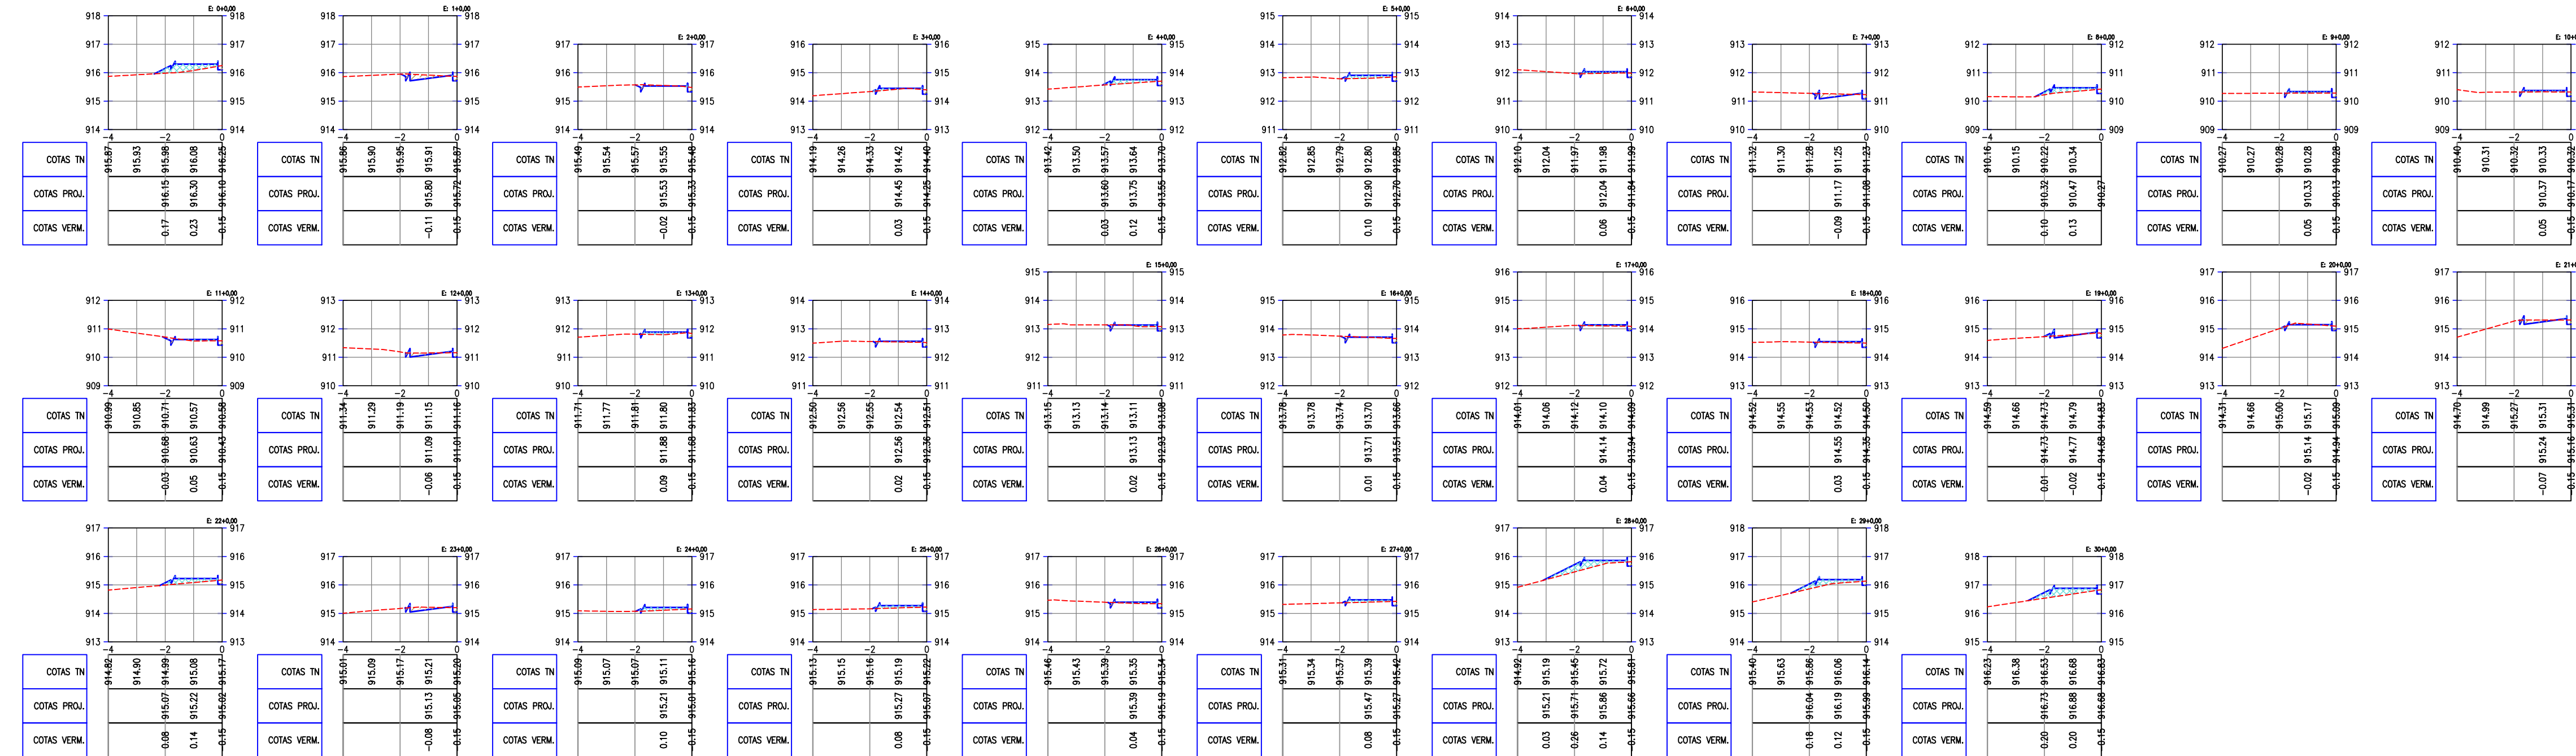

03 SEÇÕES TRANSVERSAIS

APROVAÇÃO:

PROPRIETÁRIO: _____ FISCALIZAÇÃO: _____

PROJETISTA: _____

DESENHO: 01/01 PRANCHA Nº: 01/06





PREFEITURA MUNICIPAL DE GUARACIABA DO NORTE

PROJETO DE URBANIZAÇÃO E IMPLANTAÇÃO DE CALÇADAS EM DIVERSAS SAÍDAS NO MUNICÍPIO DE GUARACIABA DO NORTE

PROJETO DE TERRAPLANAGEM - SAÍDA PARA SÃO BENEDITO
ESTAQUEAMENTO, PERFIL LONGITUDINAL E SEÇÕES TRANSVERSAIS


LOCAL:	SEDE DO MUNICÍPIO DE GUARACIABA DO NORTE / CE	
PROJETISTA:	CLÁUDIO JOSÉ QUEIROZ BARROS - ENGº CIVIL - CREA 13.4190-CE	ESCALA:
PROPRIETÁRIO:	PREFEITURA MUNICIPAL DE GUARACIABA DO NORTE / CE	INDICADA
DESENHISTA:	ARTHUR MOREIRA	DATA:
ARQUIVO:	SAIDA_SAOBENEDITO_TERR_R0.DWG	MARÇO/2022

GOVERNO MUNICIPAL

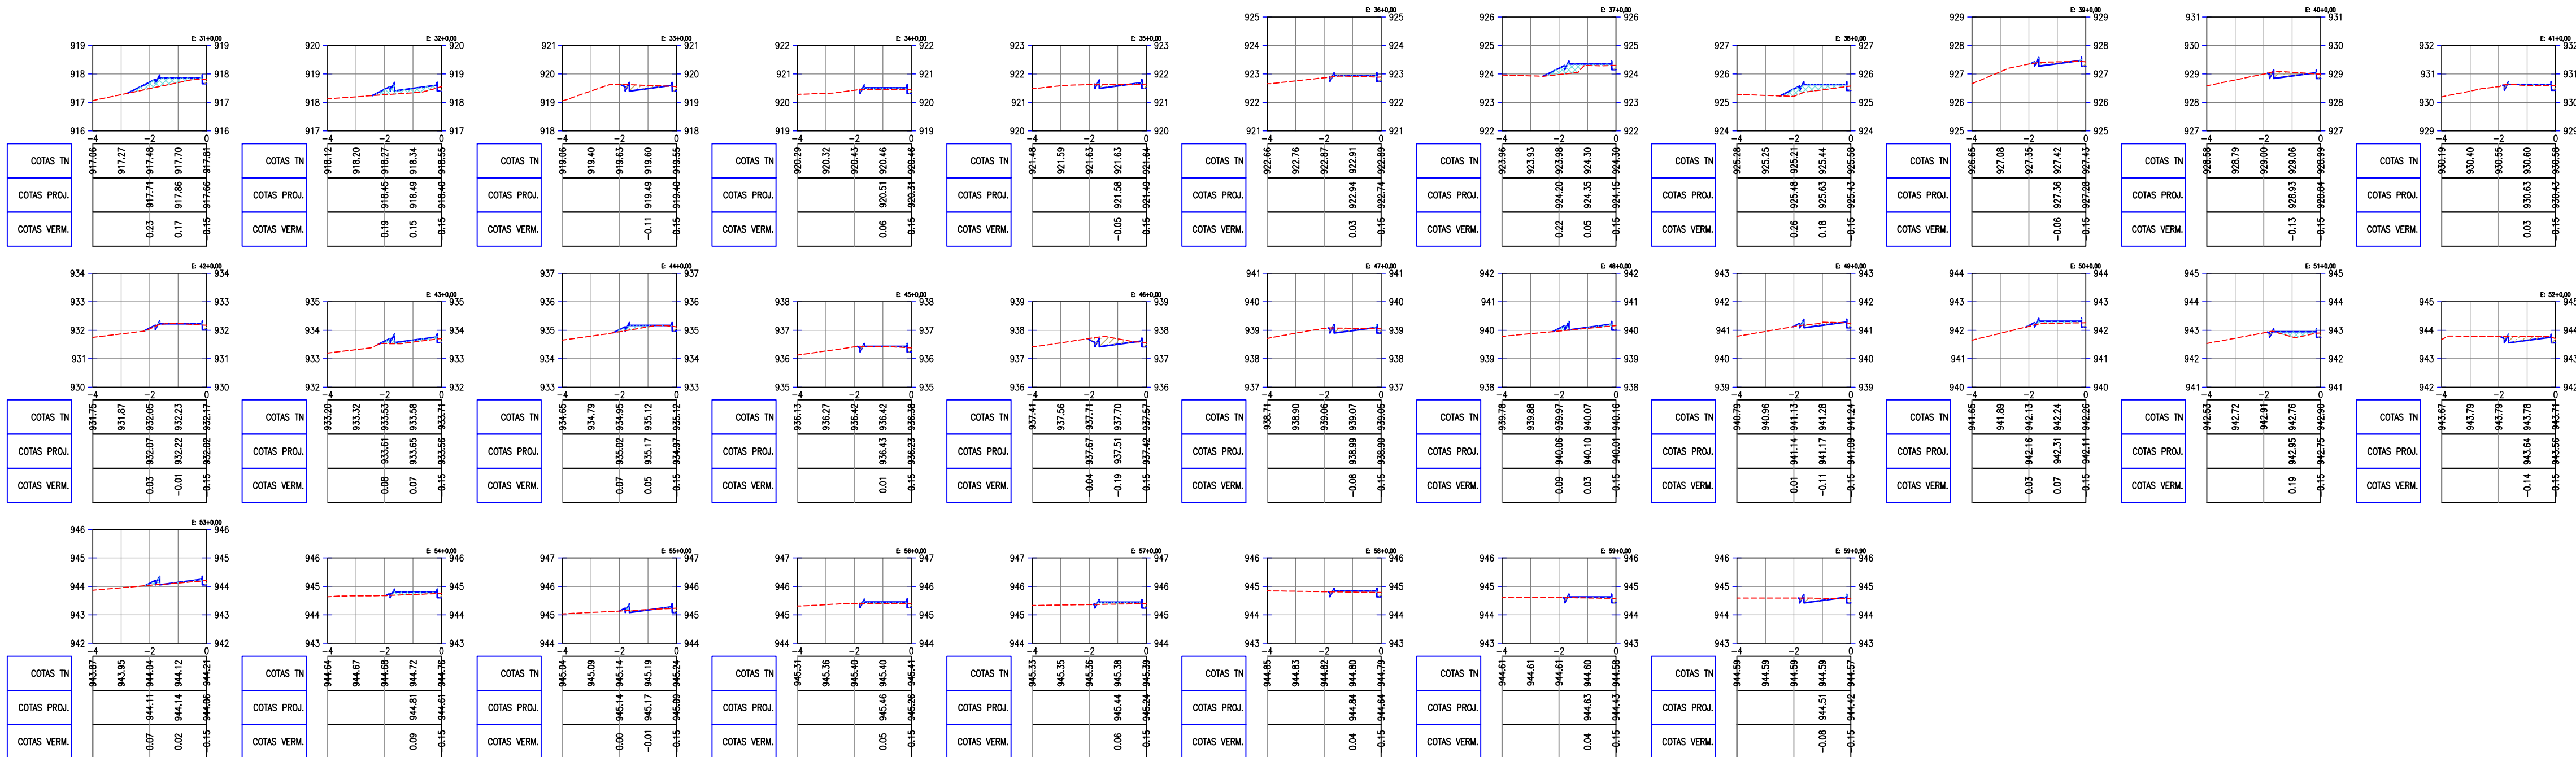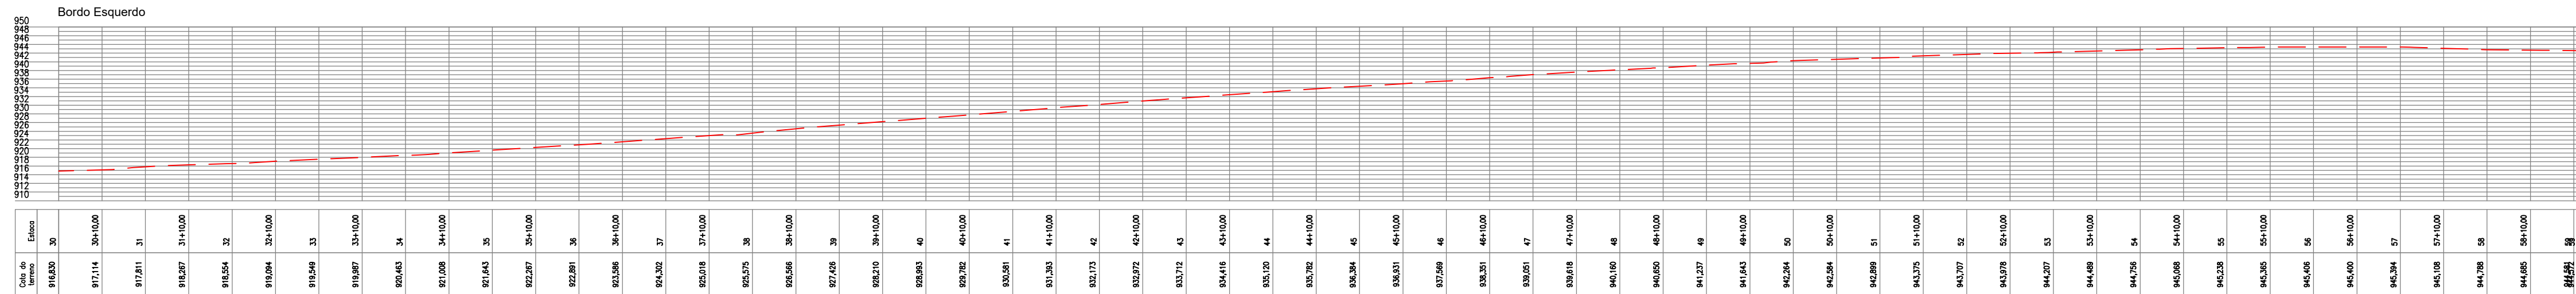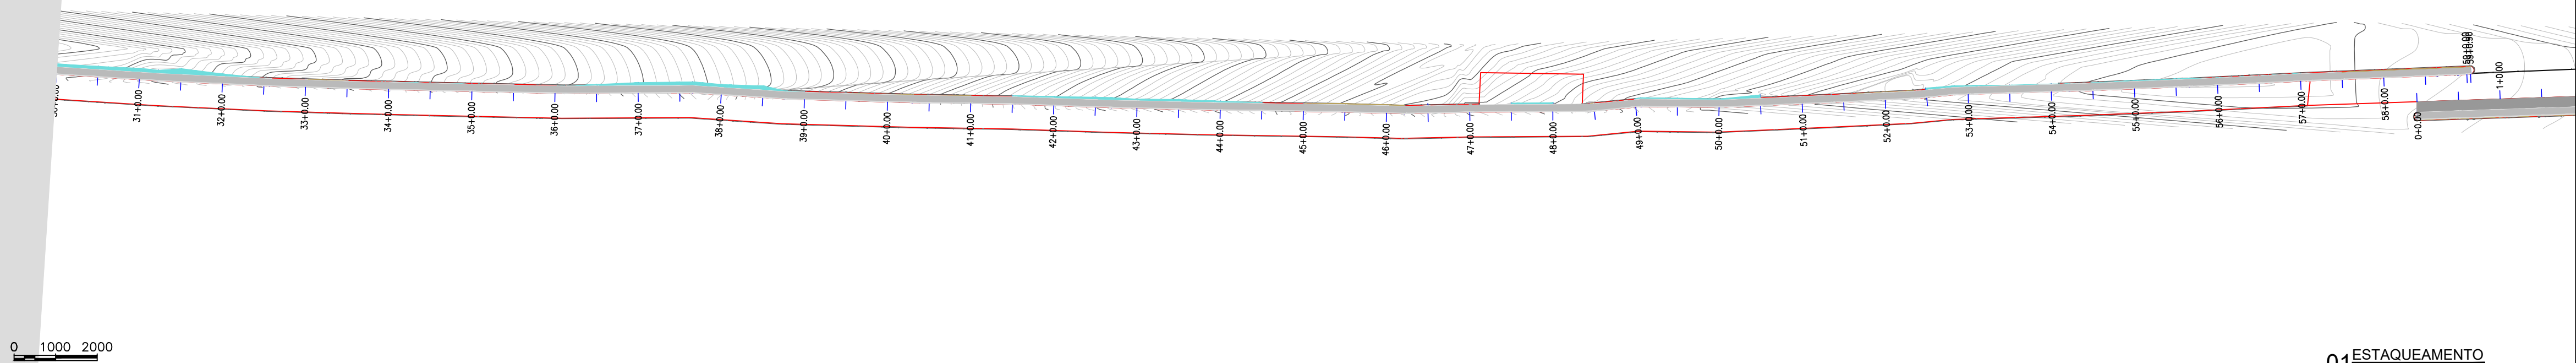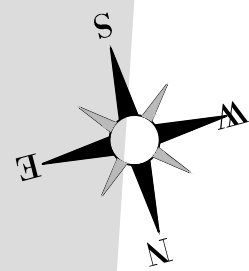


APROVAÇÃO:	
PROPRIETÁRIO	FISCALIZAÇÃO
PROJETISTA	
PREFEITURA MUNICIPAL DE GUARACIABA DO NORTE	
DESENHO:	PRANCHA Nº
01/01	02/06
PROJETO DE URBANIZAÇÃO E IMPLANTAÇÃO DE CALÇADAS EM DIVERSAS SAÍDAS NO MUNICÍPIO DE GUARACIABA DO NORTE	
PROJETO DE TERRAPLANAGEM - SAÍDA PARA SÃO BENEDITO ESTAQUEAMENTO, PERFIL LONGITUDINAL E SEÇÕES TRANSVERSAIS	
LOCAL:	SEDE DO MUNICÍPIO DE GUARACIABA DO NORTE / CE
PROJETISTA:	GLÁUDIO JOSÉ QUEIROZ BARRIOS - ENGº CIVIL - CREA 13.4190-CE
PROPRIETÁRIO:	PREFEITURA MUNICIPAL DE GUARACIABA DO NORTE / CE
DESENHISTA:	ARTHUR MOREIRA
ARQUIVO:	SAIDA_SAOBENEDITO_TERR_R0.DWG
ESCALA:	INDICADA
DATA:	MARÇO/2022



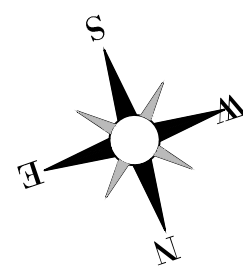

0 1000 2000

01 ESTAQUEAMENTO


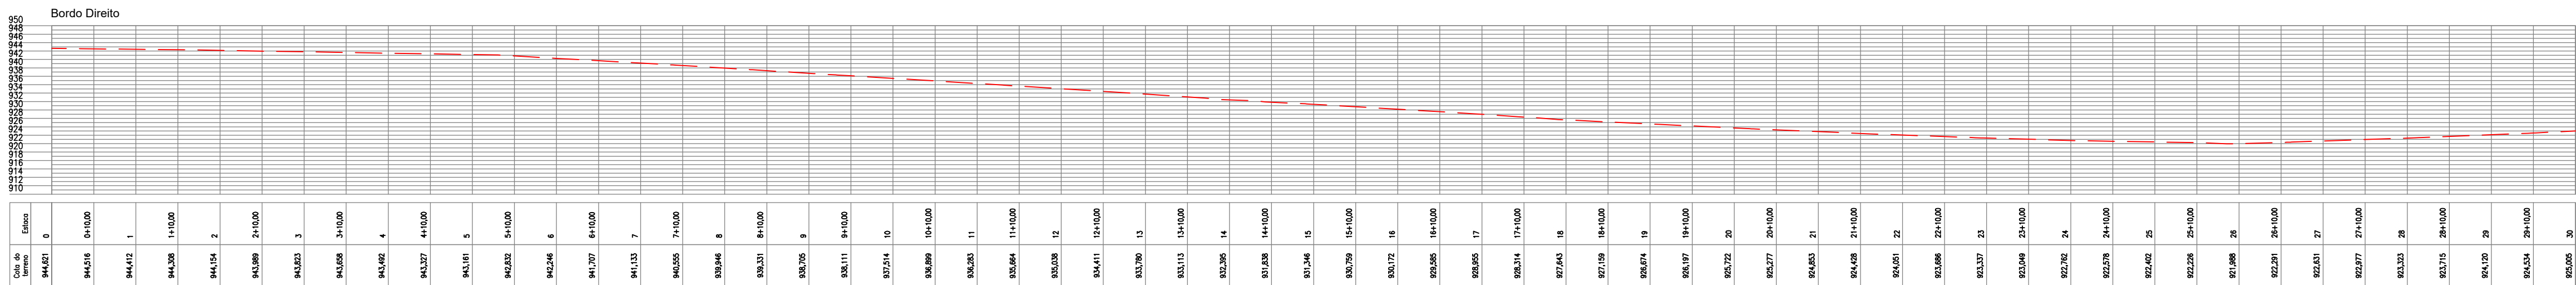


02 PERFIL LONGITUDINAL




03 SEÇÕES TRANSVERSAIS


APROVAÇÃO:	
PROPRIETÁRIO	FISCALIZAÇÃO
PROJETISTA	
DESENHO: PRANCHA Nº	
01/01 03/06	
PREFEITURA MUNICIPAL DE GUARACIABA DO NORTE	
PROJETO DE URBANIZAÇÃO E IMPLANTAÇÃO DE CALÇADAS EM DIVERSAS SAÍDAS NO MUNICÍPIO DE GUARACIABA DO NORTE	
PROJETO DE TERRAPLANAGEM - SAÍDA PARA SÃO BENEDITO	
ESTAQUEAMENTO, PERFIL LONGITUDINAL E SEÇÕES TRANSVERSAIS	
LOCAL:	SEDE DO MUNICÍPIO DE GUARACIABA DO NORTE / CE
PROJETISTA:	GLAÚDIO JOSÉ QUEIROZ BARROS - ENGº CIVIL - CREA 13.4190-CE
PROPRIETÁRIO:	PREFEITURA MUNICIPAL DE GUARACIABA DO NORTE / CE
DESENHISTA:	ARTHUR MOREIRA
ARQUIVO:	SAIDA_SAOBENEDITO_TERR_R0.DWG
ESCALA:	INDICADA
DATA:	MARÇO/2022

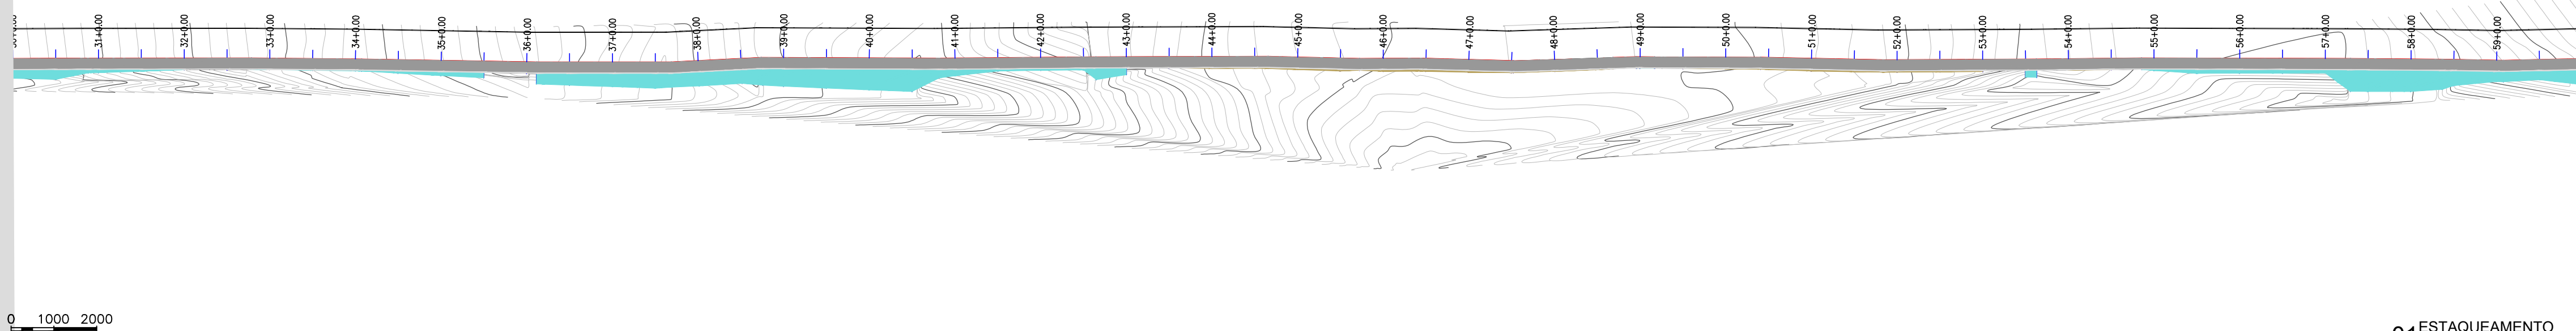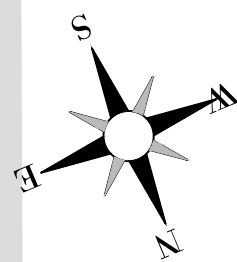


01 ESTAQUEAMENTO

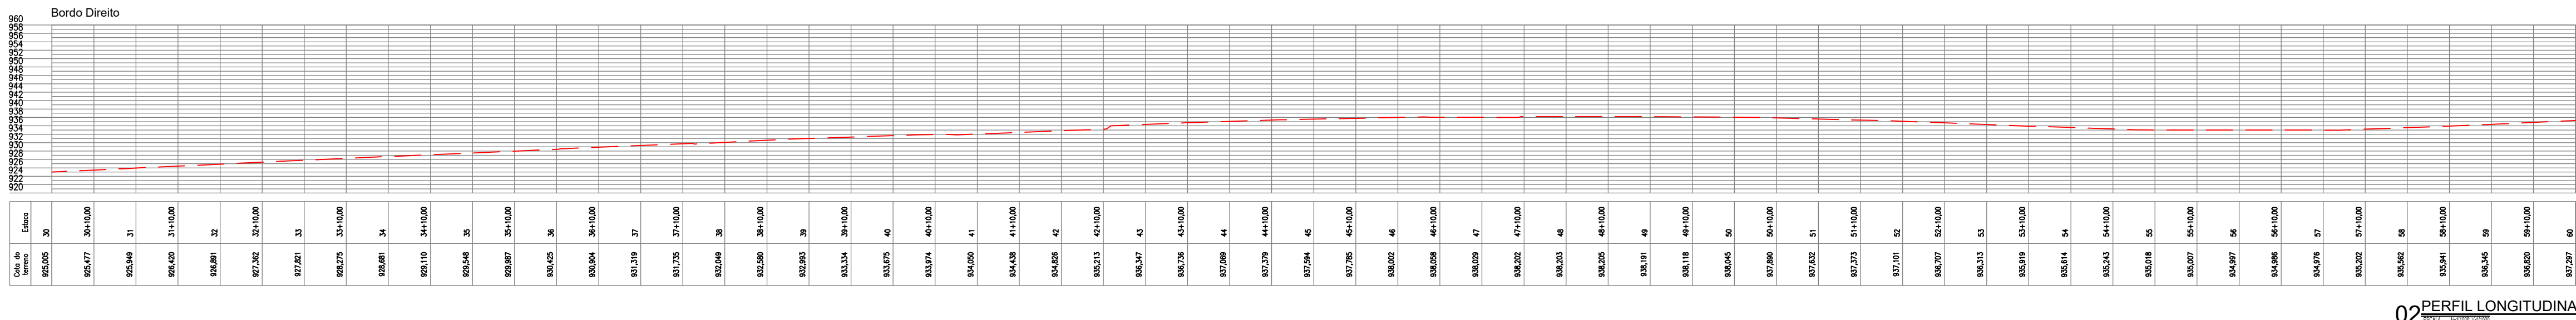



02 PERFIL LONGITUDINAL

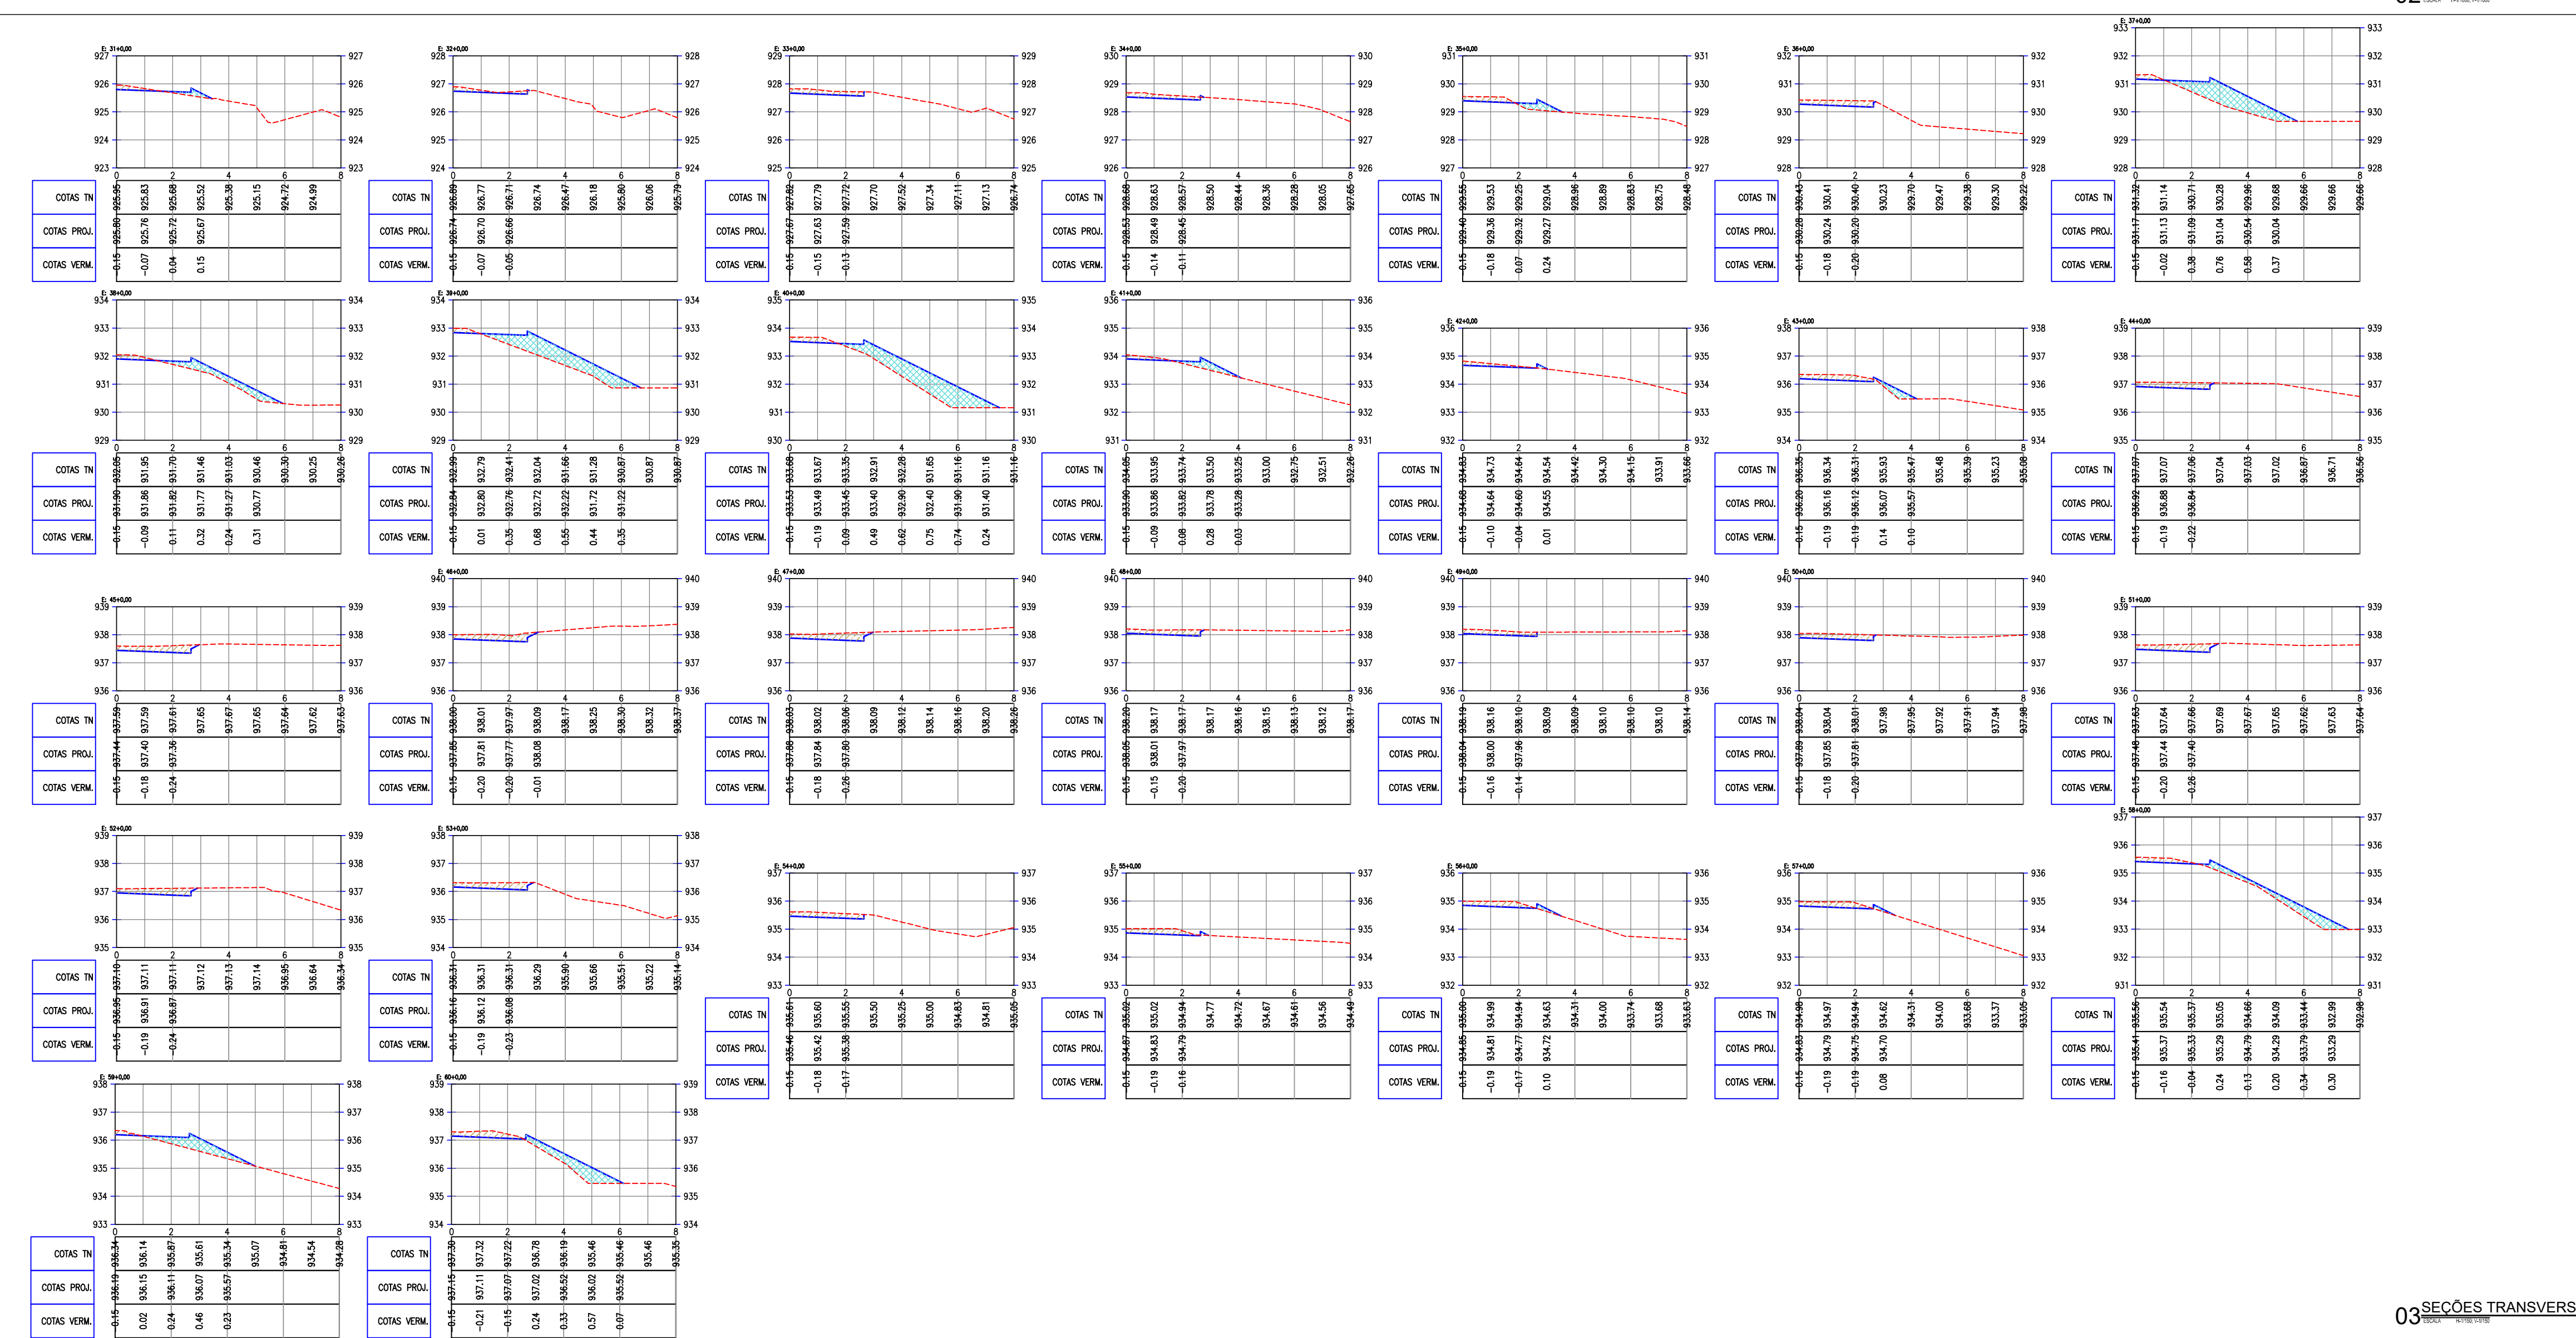

03 SEÇÕES TRANSVERSAIS

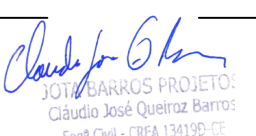
APROVAÇÃO:	
PROPRIETÁRIO:  FISCALIZAÇÃO: _____ PROJETISTA: 	
PREFEITURA MUNICIPAL DE GUARACIABA DO NORTE	
DESENHO: 01/01 PRANCHAS: 04/06	
PROJETO DE URBANIZAÇÃO E IMPLANTAÇÃO DE CALÇADAS EM DIVERSAS SAÍDAS NO MUNICÍPIO DE GUARACIABA DO NORTE	
PROJETO DE TERRAPLANAGEM - SAÍDA PARA SÃO BENEDITO	
ESTAQUEAMENTO, PERFIL LONGITUDINAL E SEÇÕES TRANSVERSAIS	
LOCAL: SEDE DO MUNICÍPIO DE GUARACIABA DO NORTE / CE	
PROJETISTA: CLAUDIO JOSÉ QUIROZ BARROS - ENGº CIVIL - CREA 13.4190-CE	ESCALA: INDICADA
PROPRIETÁRIO: PREFEITURA MUNICIPAL DE GUARACIABA DO NORTE / CE	DATA: MARÇO/2022
DESENHISTA: ARTHUR MOREIRA	
ARQUIVO: SAIDA_SAOBENEDITO_TERR_R0.DWG	



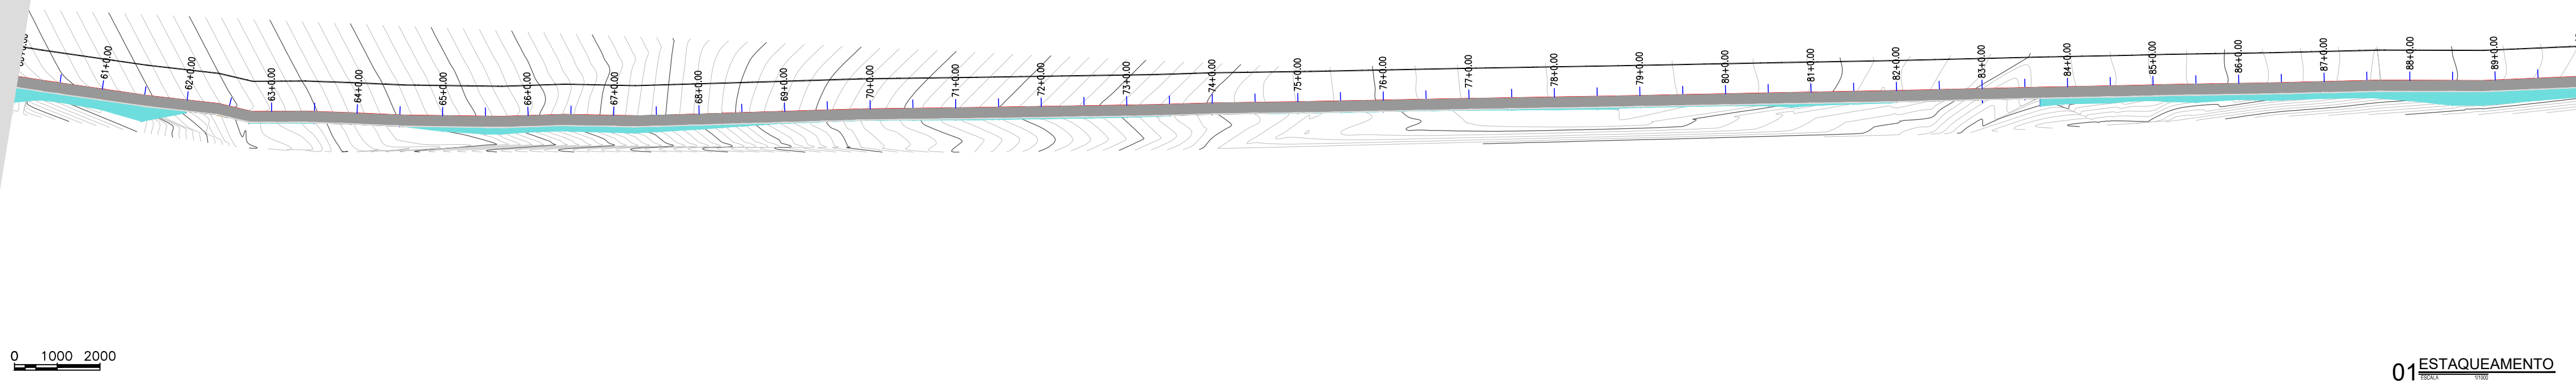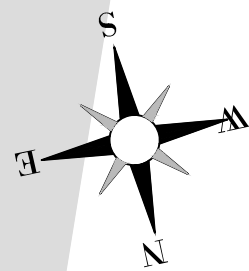


0 1000 2000

01 ESTAQUEAMENTO

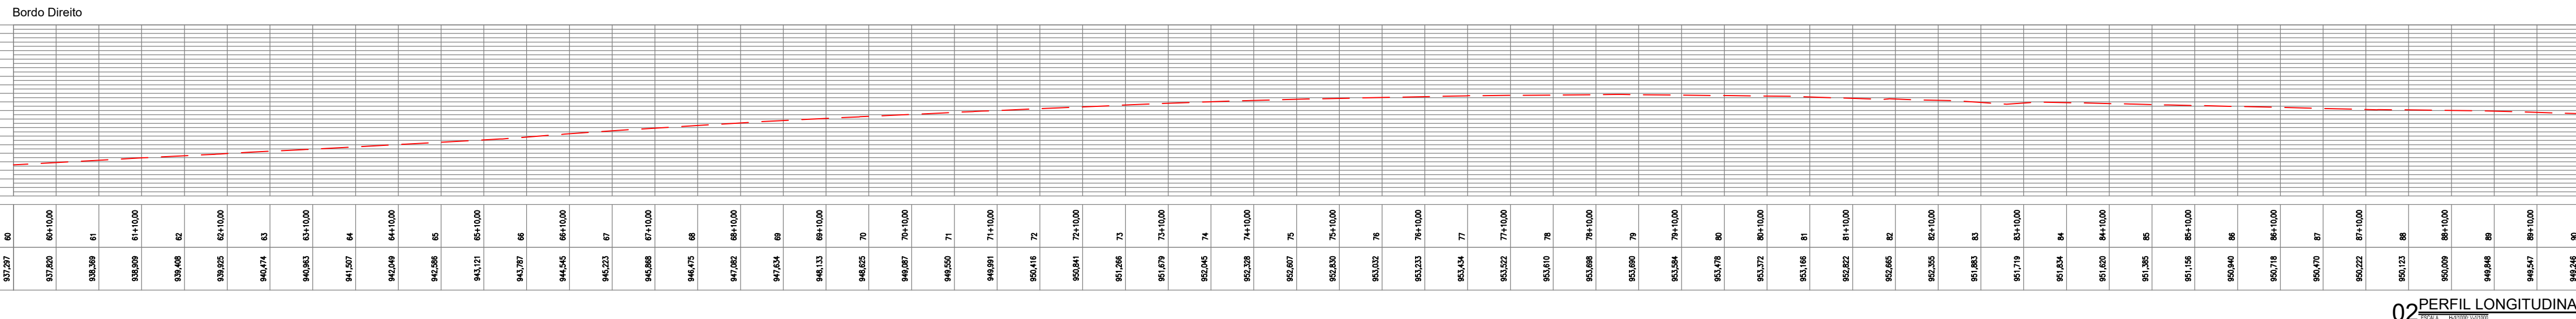

02 PERFIL LONGITUDINAL

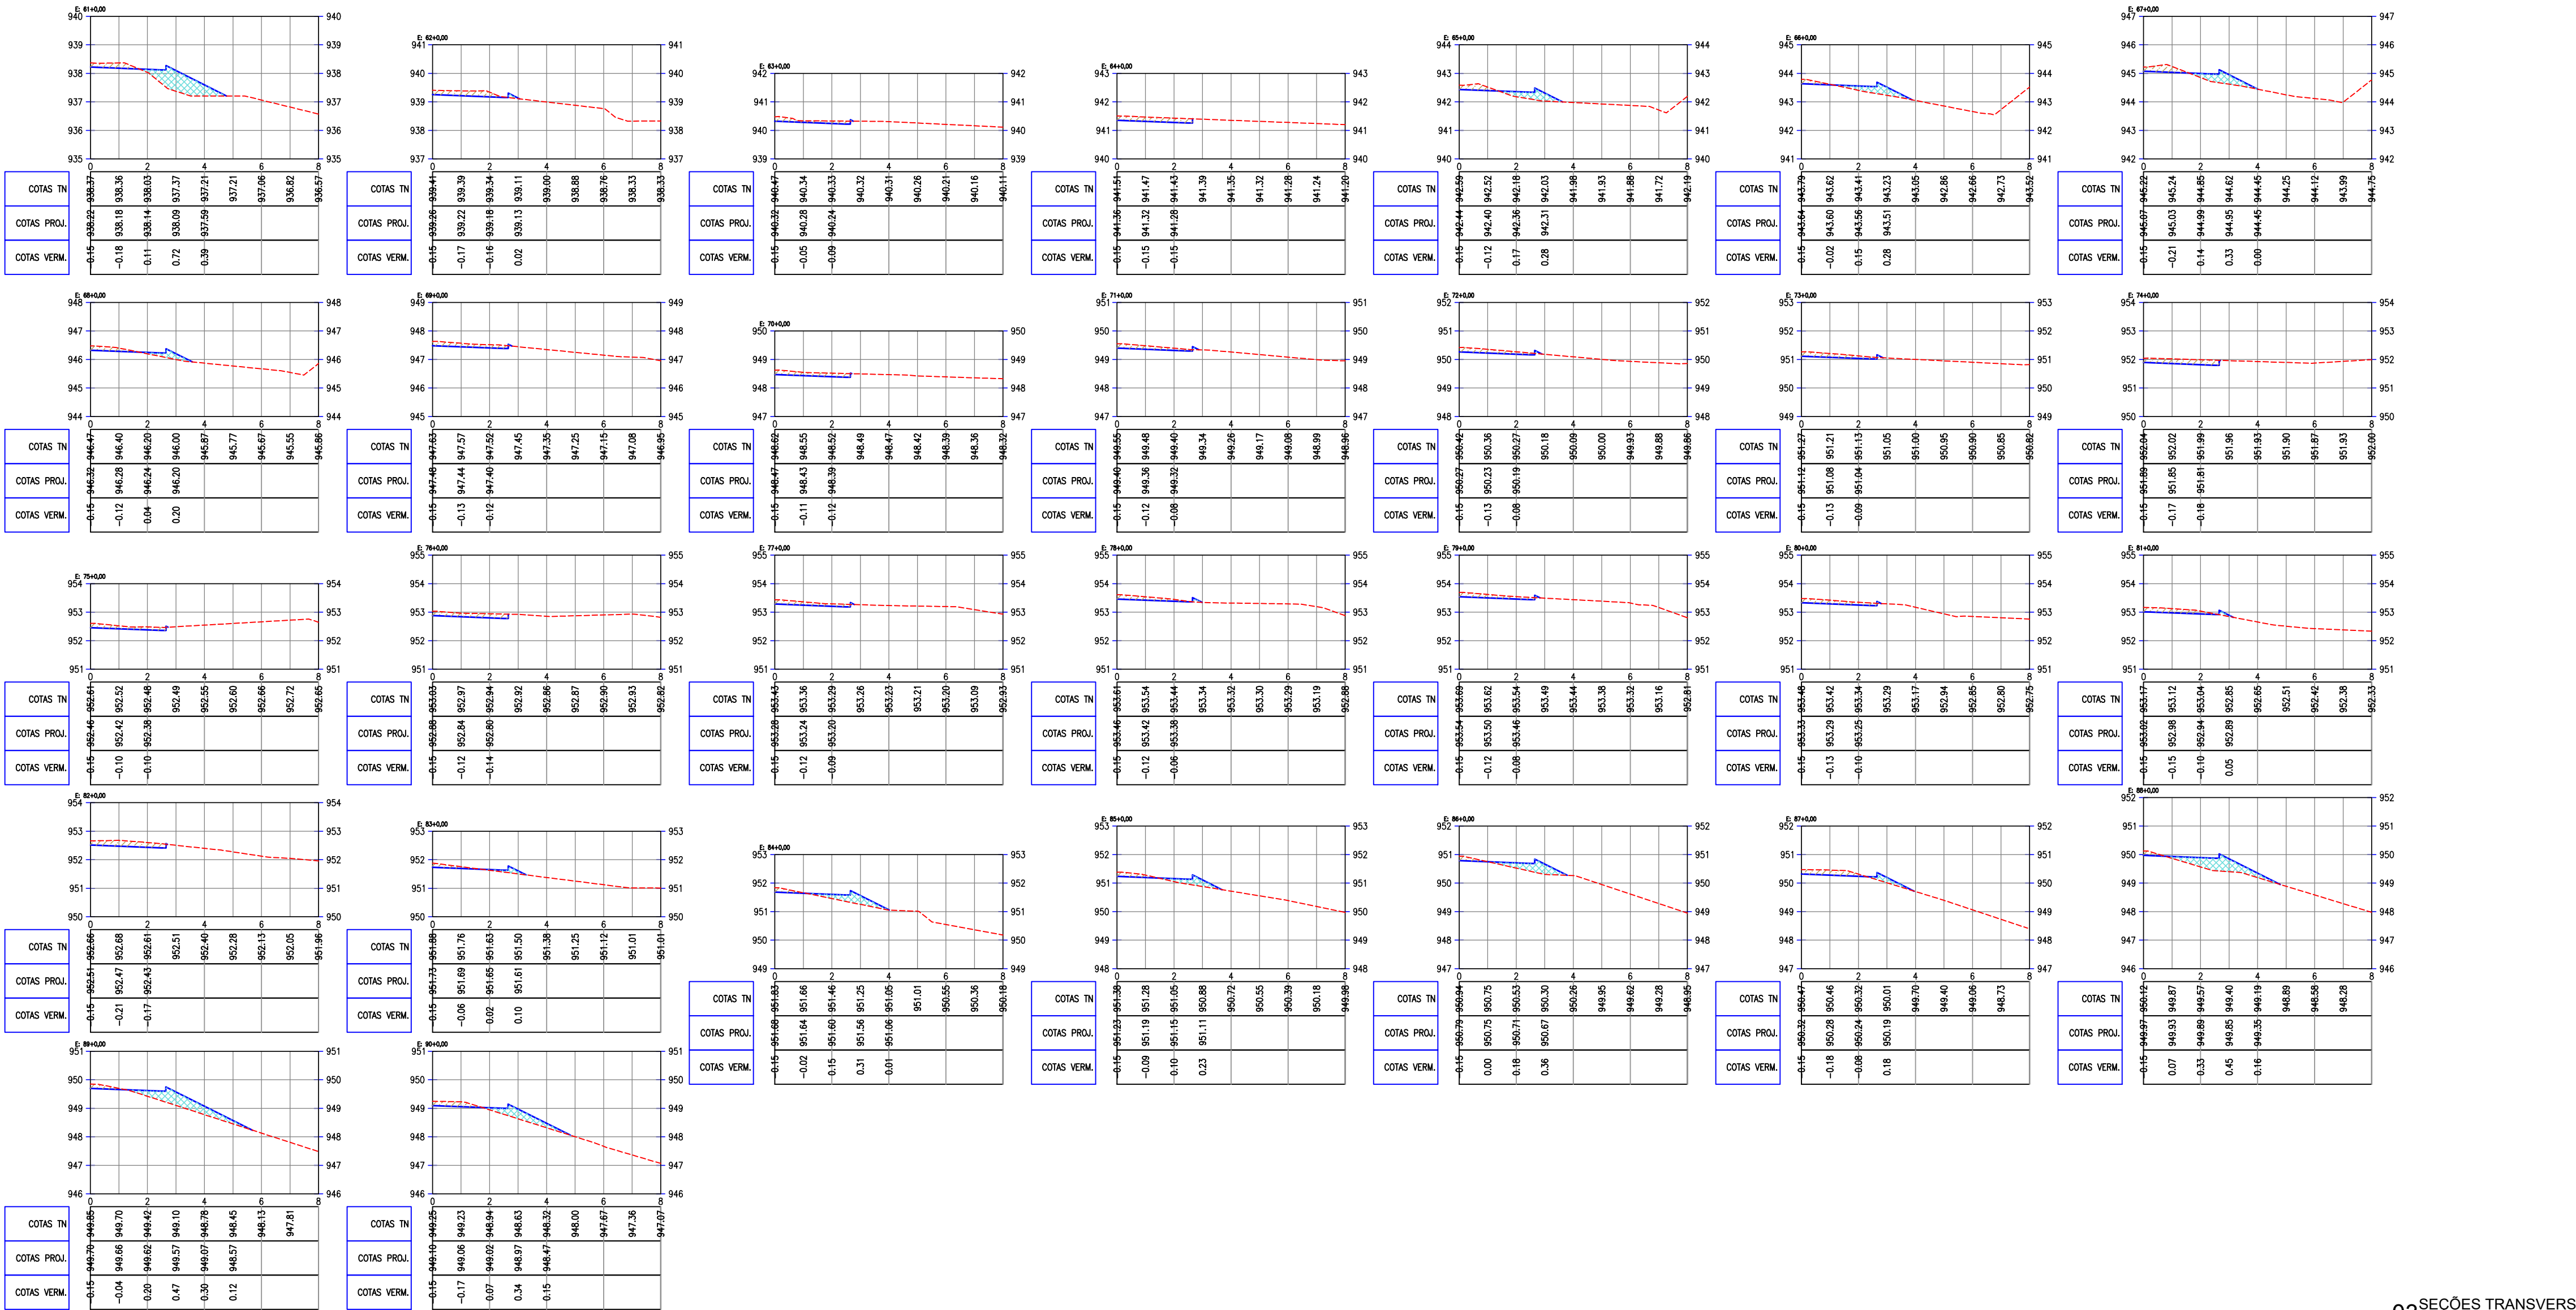

03 SEÇÕES TRANSVERSAIS

APROVAÇÃO:

PROPRIETÁRIO

FISCALIZAÇÃO

PREFEITURA MUNICIPAL DE GUARACIABA DO NORTE

PROJETO DE URBANIZAÇÃO E IMPLANTAÇÃO DE CALÇADAS EM DIVERSAS SAÍDAS NO MUNICÍPIO DE GUARACIABA DO NORTE

PROJETO DE TERRAPLANAGEM - SAÍDA PARA SÃO BENEDITO
ESTAQUEAMENTO, PERFIL LONGITUDINAL E SEÇÕES TRANSVERSAIS

LOCAL: SEDE DO MUNICÍPIO DE GUARACIABA DO NORTE / CE

PROJETISTA: CLÁUDIO JOSÉ QUEIROZ BARROS - ENGº CIVIL - CREA 13.4190-CE

PROPRIETÁRIO: PREFEITURA MUNICIPAL DE GUARACIABA DO NORTE / CE

DESENHISTA: ARTHUR MOREIRA

ARQUIVO: SAIDA_SAOBENEDITO_TERR_R01.DWG



DESENHO: 01/01

PRANCHA Nº: 05/06

ESCALA: INDICADA

DATA: MARÇO/2022


Governo Municipal

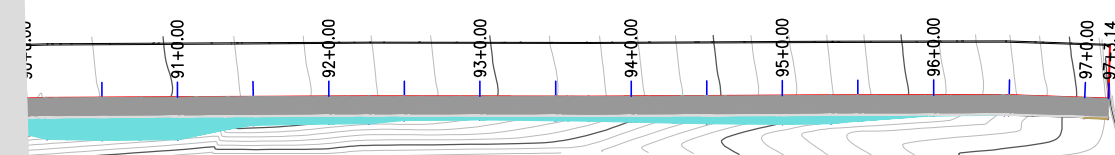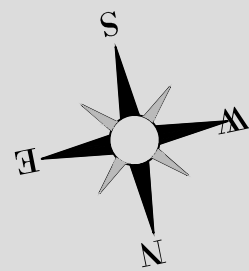

0 1000 2000

01 ESTAQUEAMENTO

02 PERFIL LONGITUDINAL

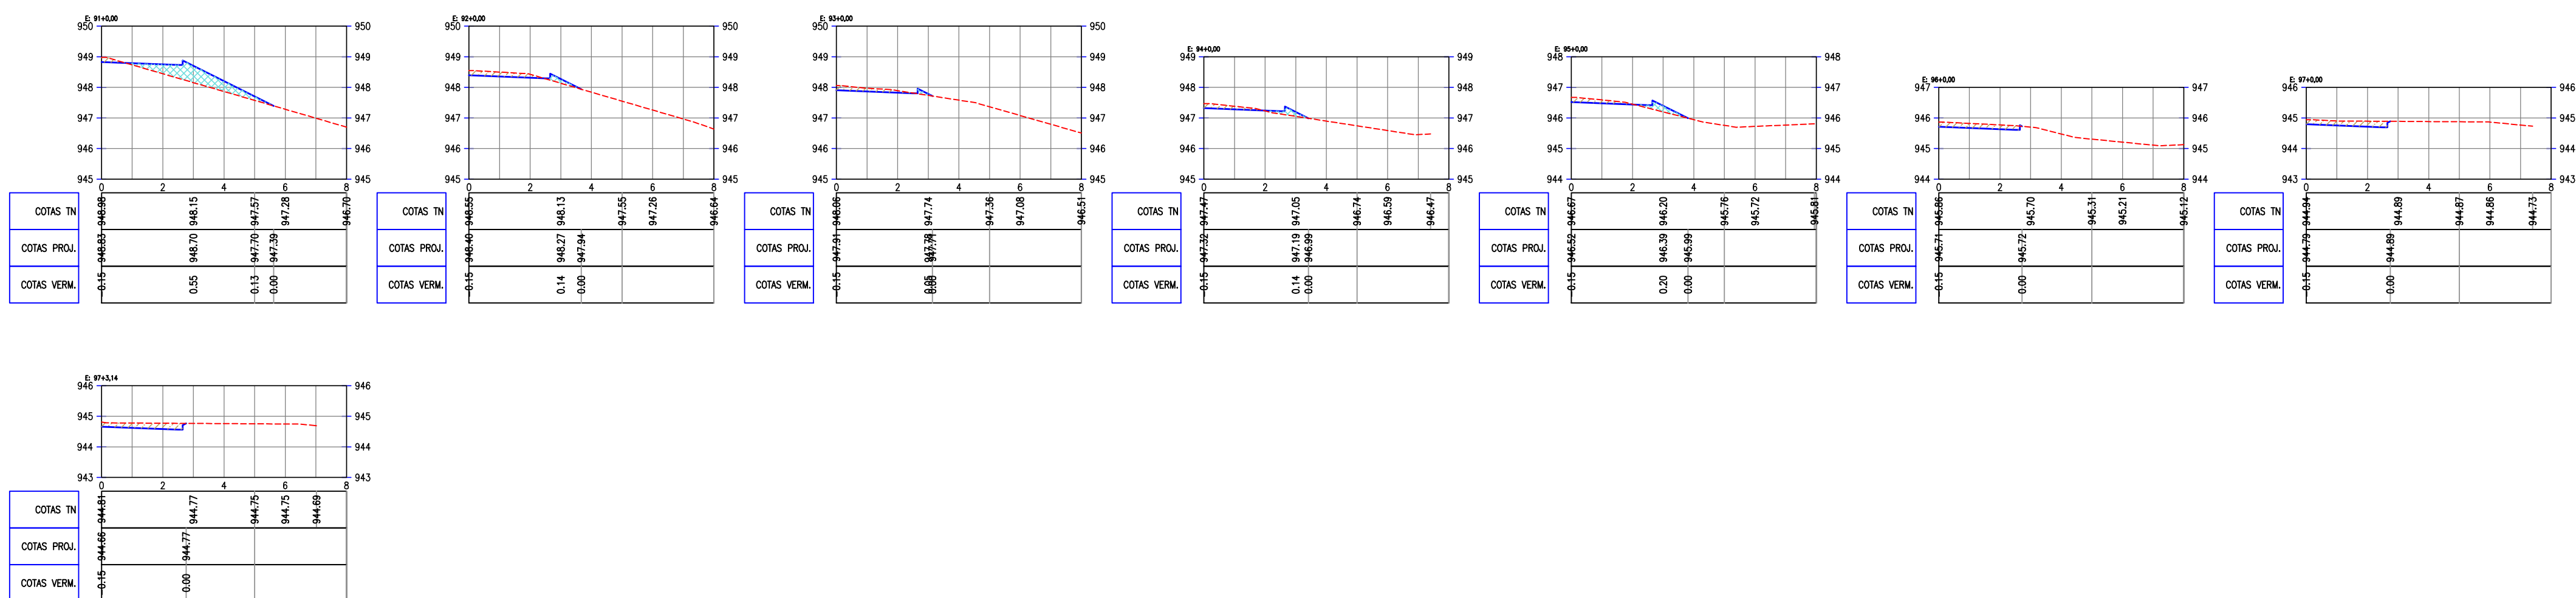

03 SEÇÕES TRANSVERSAIS

APROVAÇÃO:

PROPRIETÁRIO _____ FISCALIZAÇÃO _____

Claudio José Barros
JOTA BARROS PROJETO
Cláudio José Queiroz Barros
Engº Civil - CREA 134190-D
PROJETISTA

PROJETIST

PREFEITURA MUNICIPAL DE GUARACIABA DO NORTE

DESENHO:	PRANCHA N°
01/01	06/06

PROJETO DE URBANIZAÇÃO E IMPLANTAÇÃO DE CALÇADAS EM DIVERSAS
SAÍDAS NO MUNICÍPIO DE GUARACIABA DO NORTE

PROJETO DE TERRAPLANAGEM - SAÍDA PARA SÃO BENEDITO
ESTAQUEAMENTO, PERFIL LONGITUDINAL E SEÇÕES TRANSVERSAIS

LOCAL:	SEDE DO MUNICIPIO DE GUARACABA DO NORTE / CE		
PROJETISTA:	CLAUDIO JOSE QUEIROZ BARROS - ENO CIVIL - CREA 13.4190-CE	ESCALA:	
PROPRIETARIO:	PREFEITURA MUNICIPAL DE GUARACABA DO NORTE / CE	INDICADA	
DESENHISTA:	ARTHUR MOREIRA	DATA:	
ARQUIVO:	SAIDA.SABOENEDITO_TERR_R0.DWG		MAR/20/2022

