



ESCALA: 1 / 1000

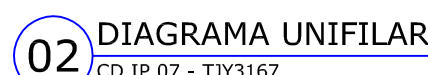



CD IP 07 - TTY316




DETAILS

 

DETALHE DA CONEXÃO CAIXA DE PASSAGEM AO POSTE
ESCALA: 1/20

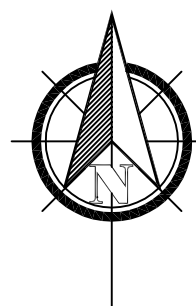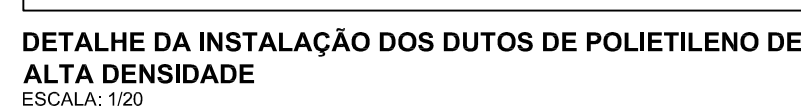

LEGENDA:

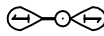- | | |
|---|---|
|  | - LINHA DE MÉDIA TENSÃO EXISTENTE |
|  | - LINHA DE BAIXA TENSÃO EXISTENTE |
|  | - LINHA DE MÉDIA TENSÃO EXISTENTE |
|  | - LINHA DE BAIXA TENSÃO PART. SUBT. A IMPL. |
|  | - POSTE A IMPLANTAR |
|  | - POSTE EXISTENTE |
|  | - POSTE A SUBSTITUIR |
|  | - POSTE A RETIRAR |
|  | - TRANSFORMADOR A IMPLANTAR |
|  | - TRANSFORMADOR EXISTENTE |
|  | - TRANSFORMADOR A SUBSTITUIR |
|  | - TRANSFORMADOR A RETIRAR |
|  | - TRANSFORMADOR PARTICULAR |
|  | - ATERRAMENTO A IMPLANTAR |
|  | - LUMINÁRIA DE 70S A SER IMPLANTADA |
|  | - LUMINÁRIA DE 70S EXISTENTE |
|  | - LUMINÁRIA DE 400S A SER IMPLANTADA |
|  | - LUMINÁRIA DE 400S EXISTENTE |
|  | - LUMINÁRIA LED 97W-78W EM ESTRUTURA ESPECIAL A IMPLANTAR |
|  | - PASSEIO CX PASS Ø 0.80 (PE 030.06) |
|  | - ESTRADA CARROÇÁVEL |
|  | - ESTRADA VICINAL |
|  | - RODOVIA ESTADUAL |
|  | - RODOVIA FEDERAL |
|  | - ÁRVORE |

Nº	Data:	Descrição	Espec.	Aprov.
00	--	--	--	--



JOTA BARROS
PROJETOS
RUA HEBERTO OLIVEIRA COELHO, 45 - 1º FL -
LAVINIA - SÃO PAULO - SP - 05080-000
www.jotabarrosprojetos.com.br
www.jotabarrosprojetos.com.br

Interessado: PREFEITURA MUNICIPAL DE GUARACIABA DO NORTE Assunto: PROJETO DE INSTALAÇÕES ELÉTRICAS DE ILUMINAÇÃO PÚBLICA RUA CAP. FERREIRA (TRECHO 02) Localização: RUA CAPITÃO FERREIRA, GUARACIABA DO NORTE / CE Município: GUARACIABA DO NORTE CE Nº de Valoração: - Ordem de Serviço N: - Projeto/Isola: Claudio Cavalcante Sá CFT/CR2 RNP46399256353	Subestação: INH 0114 Qt. Postes: 07 Qt. Transformador: 00 Clientes Novos: 01 Data: fevereiro/2022 Extensão BT (m): 353 Extensão MT (m): 00 Potência Instalada: 1,30 KVA
	CNPJ do interessado: 07.569.205/0001-31
	Escala: 1 : 1000

Franchia:

03/10

Investimento

T.I.P