




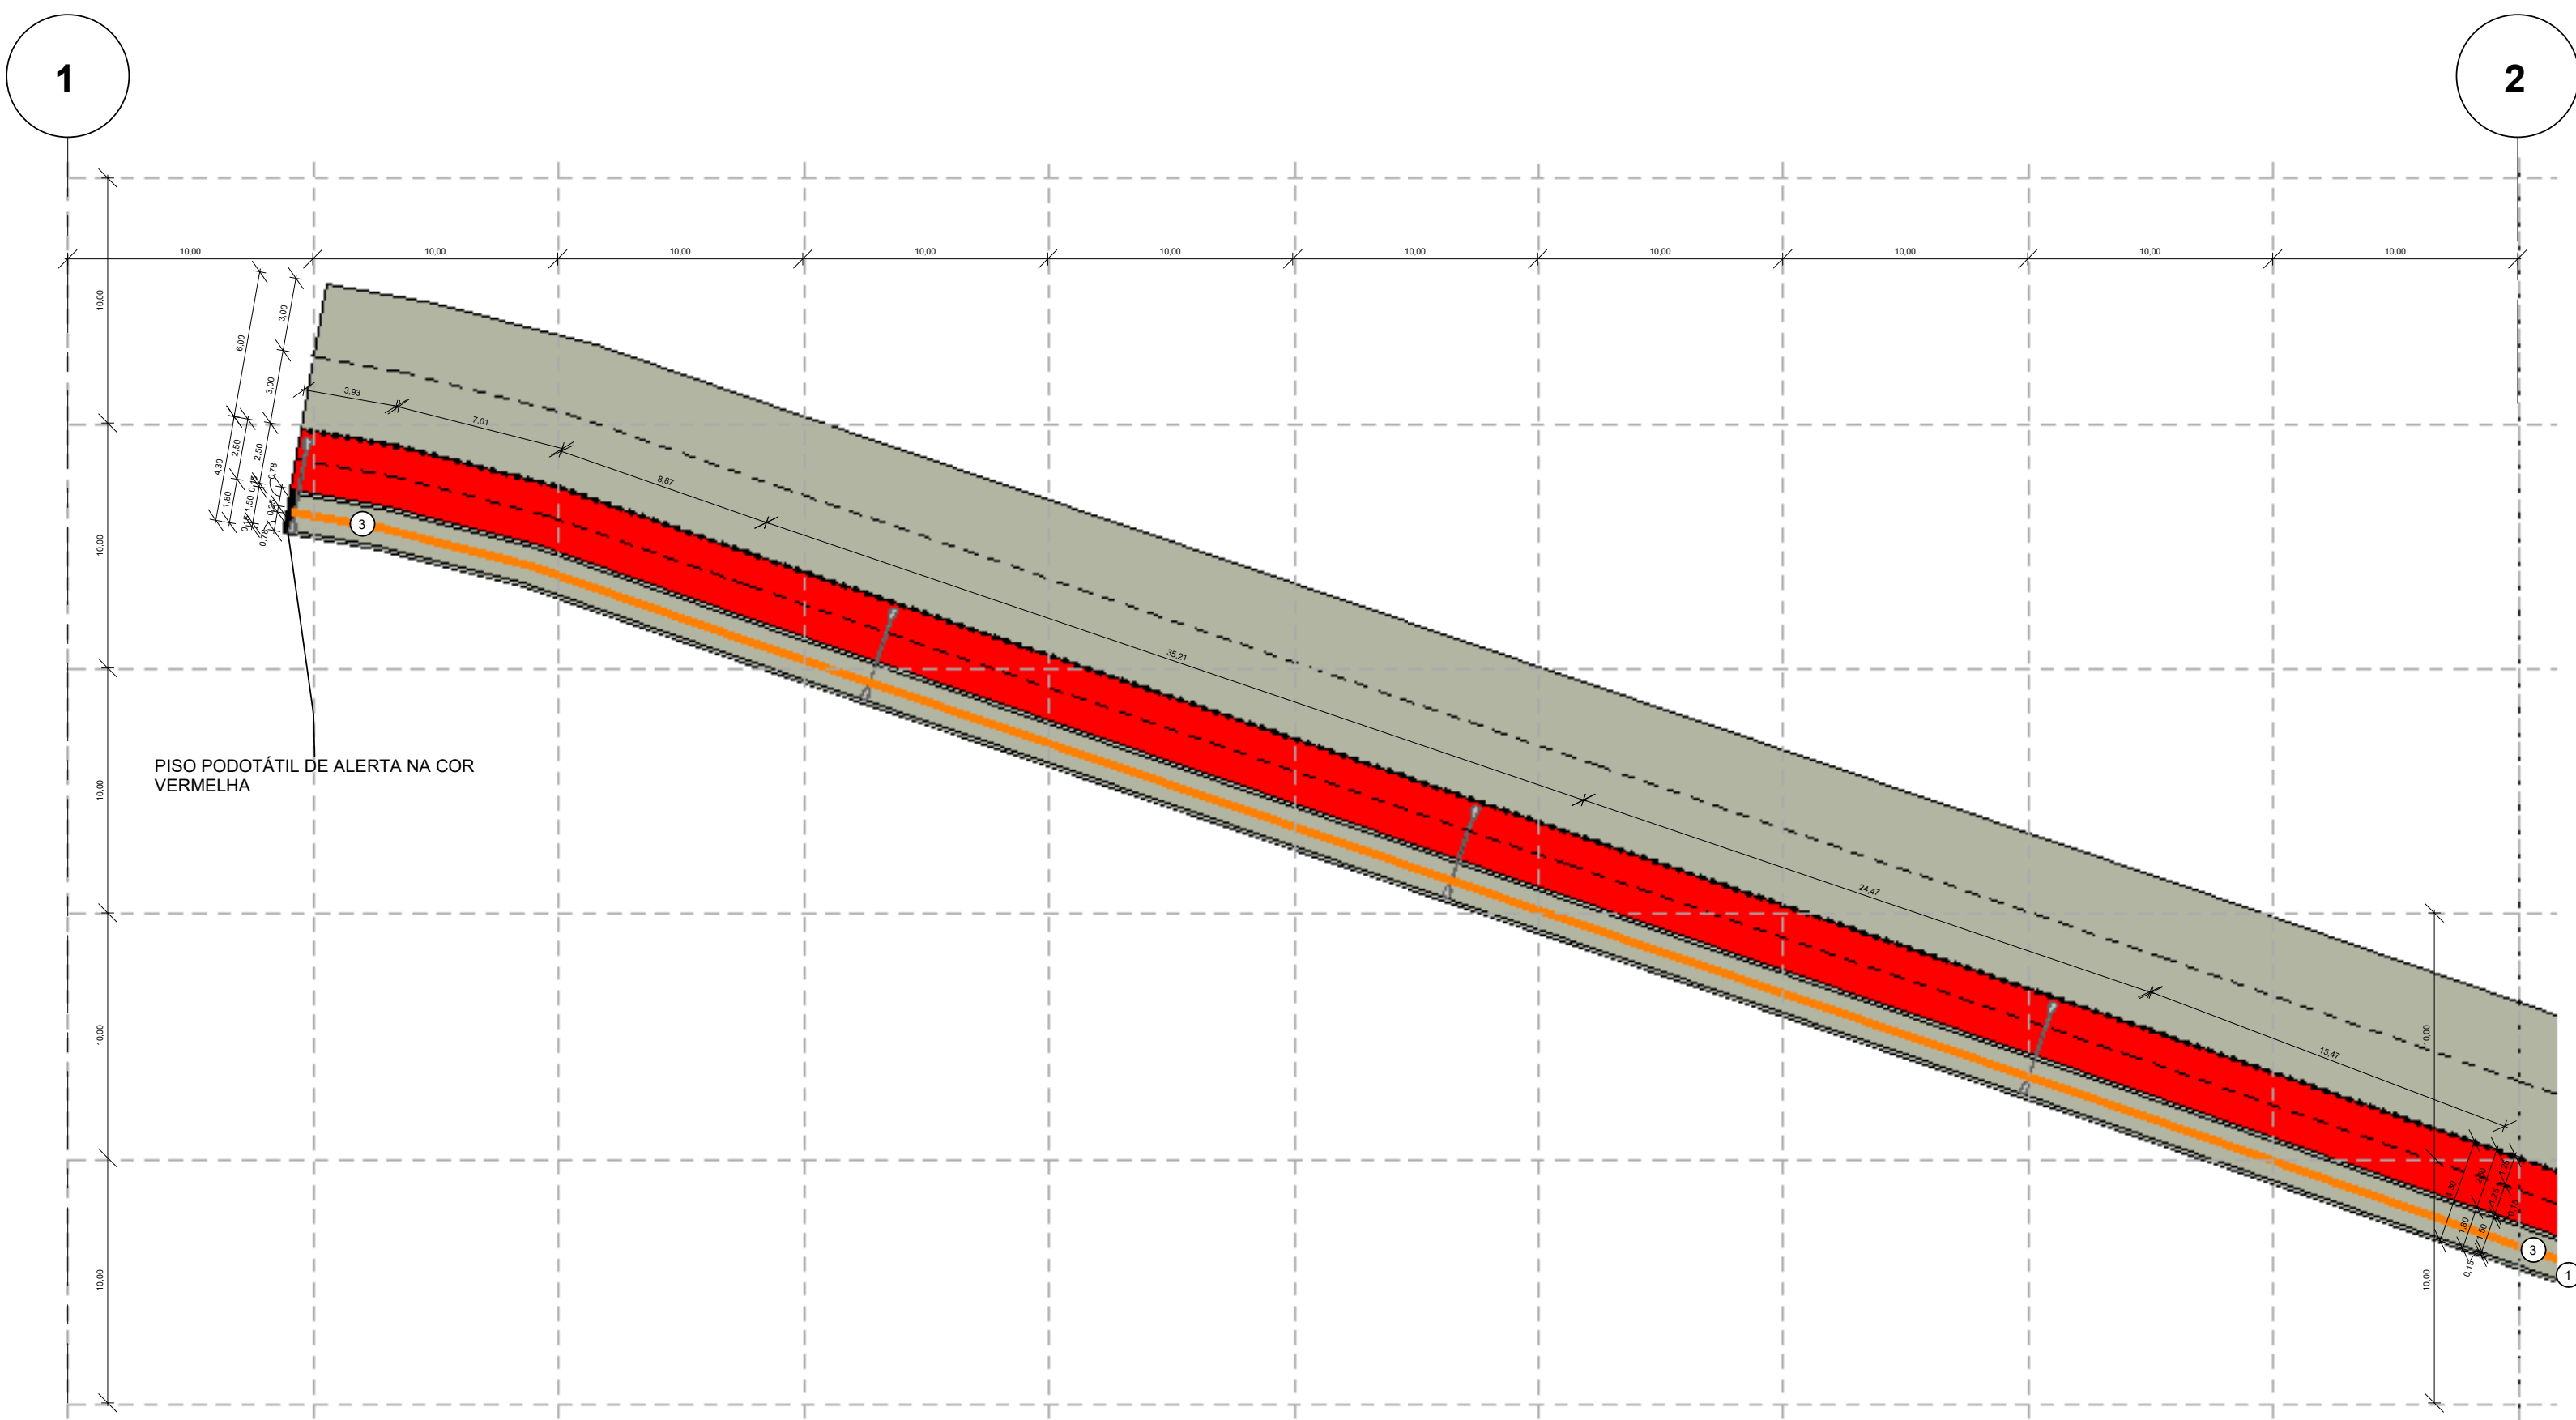

1 | PLANTA BAIXA SEÇÃO (1-2)
1 : 250

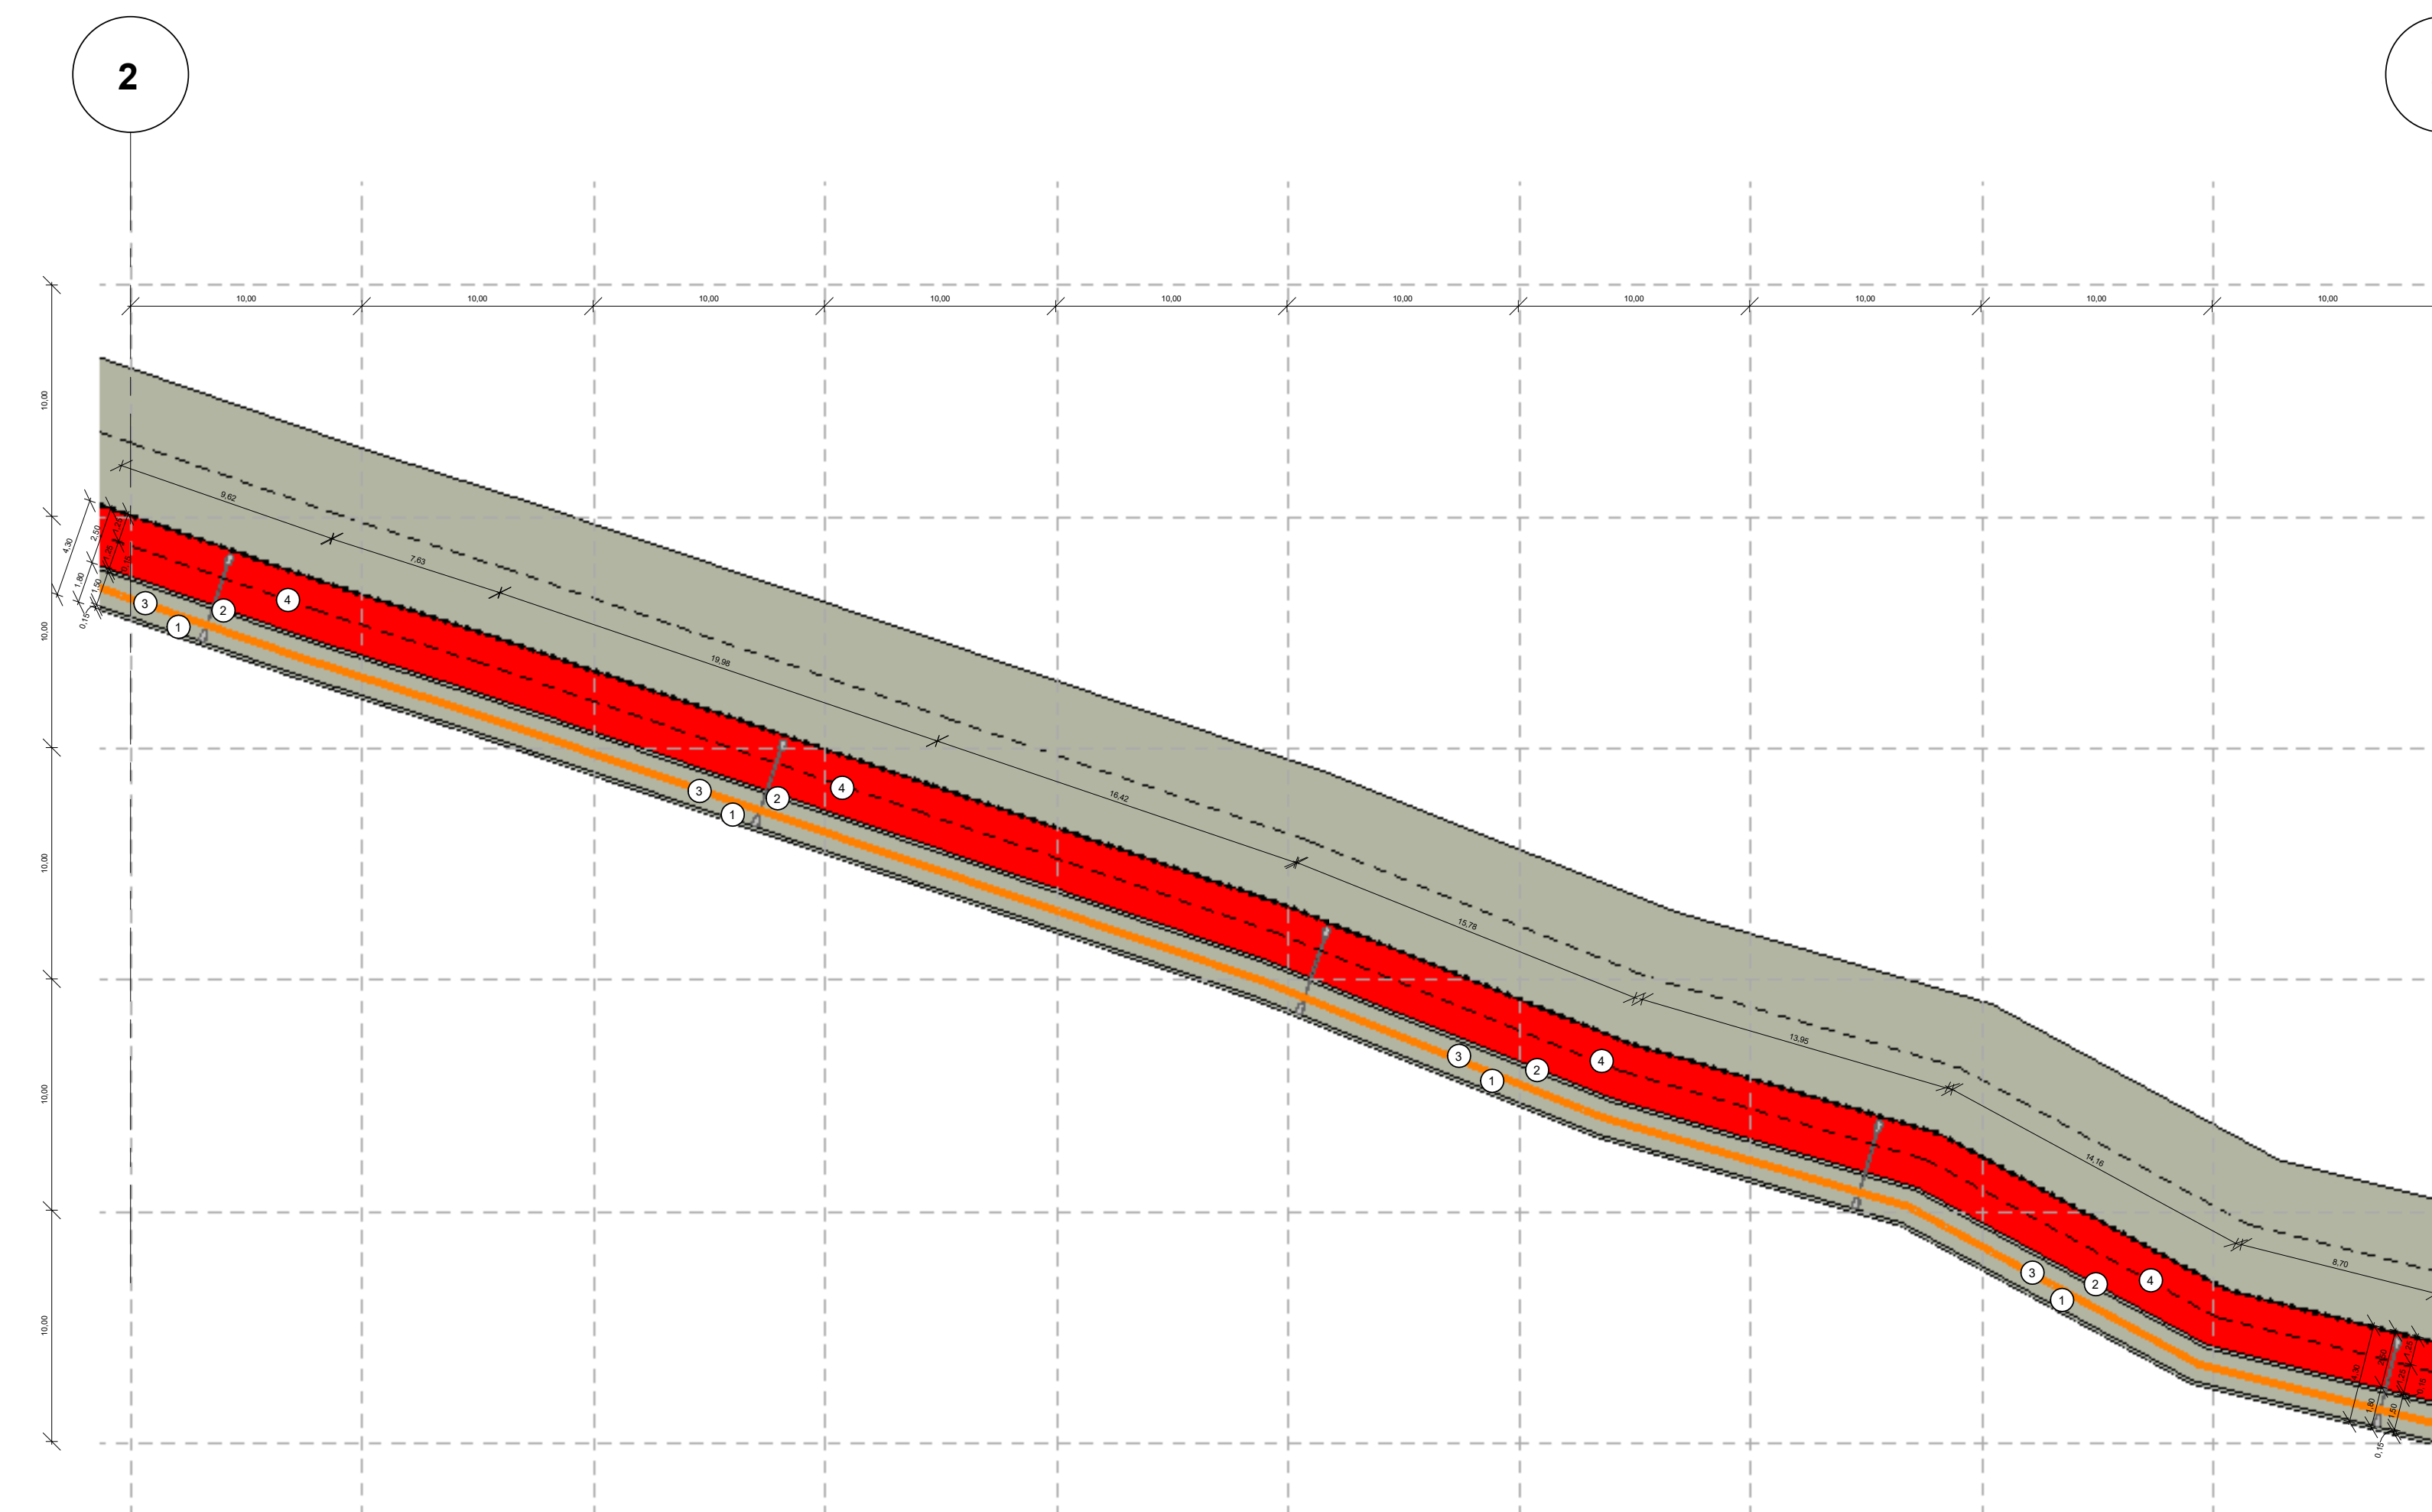


2 | PLANTA BAIXA SEÇÃO (2-3)
1 : 250

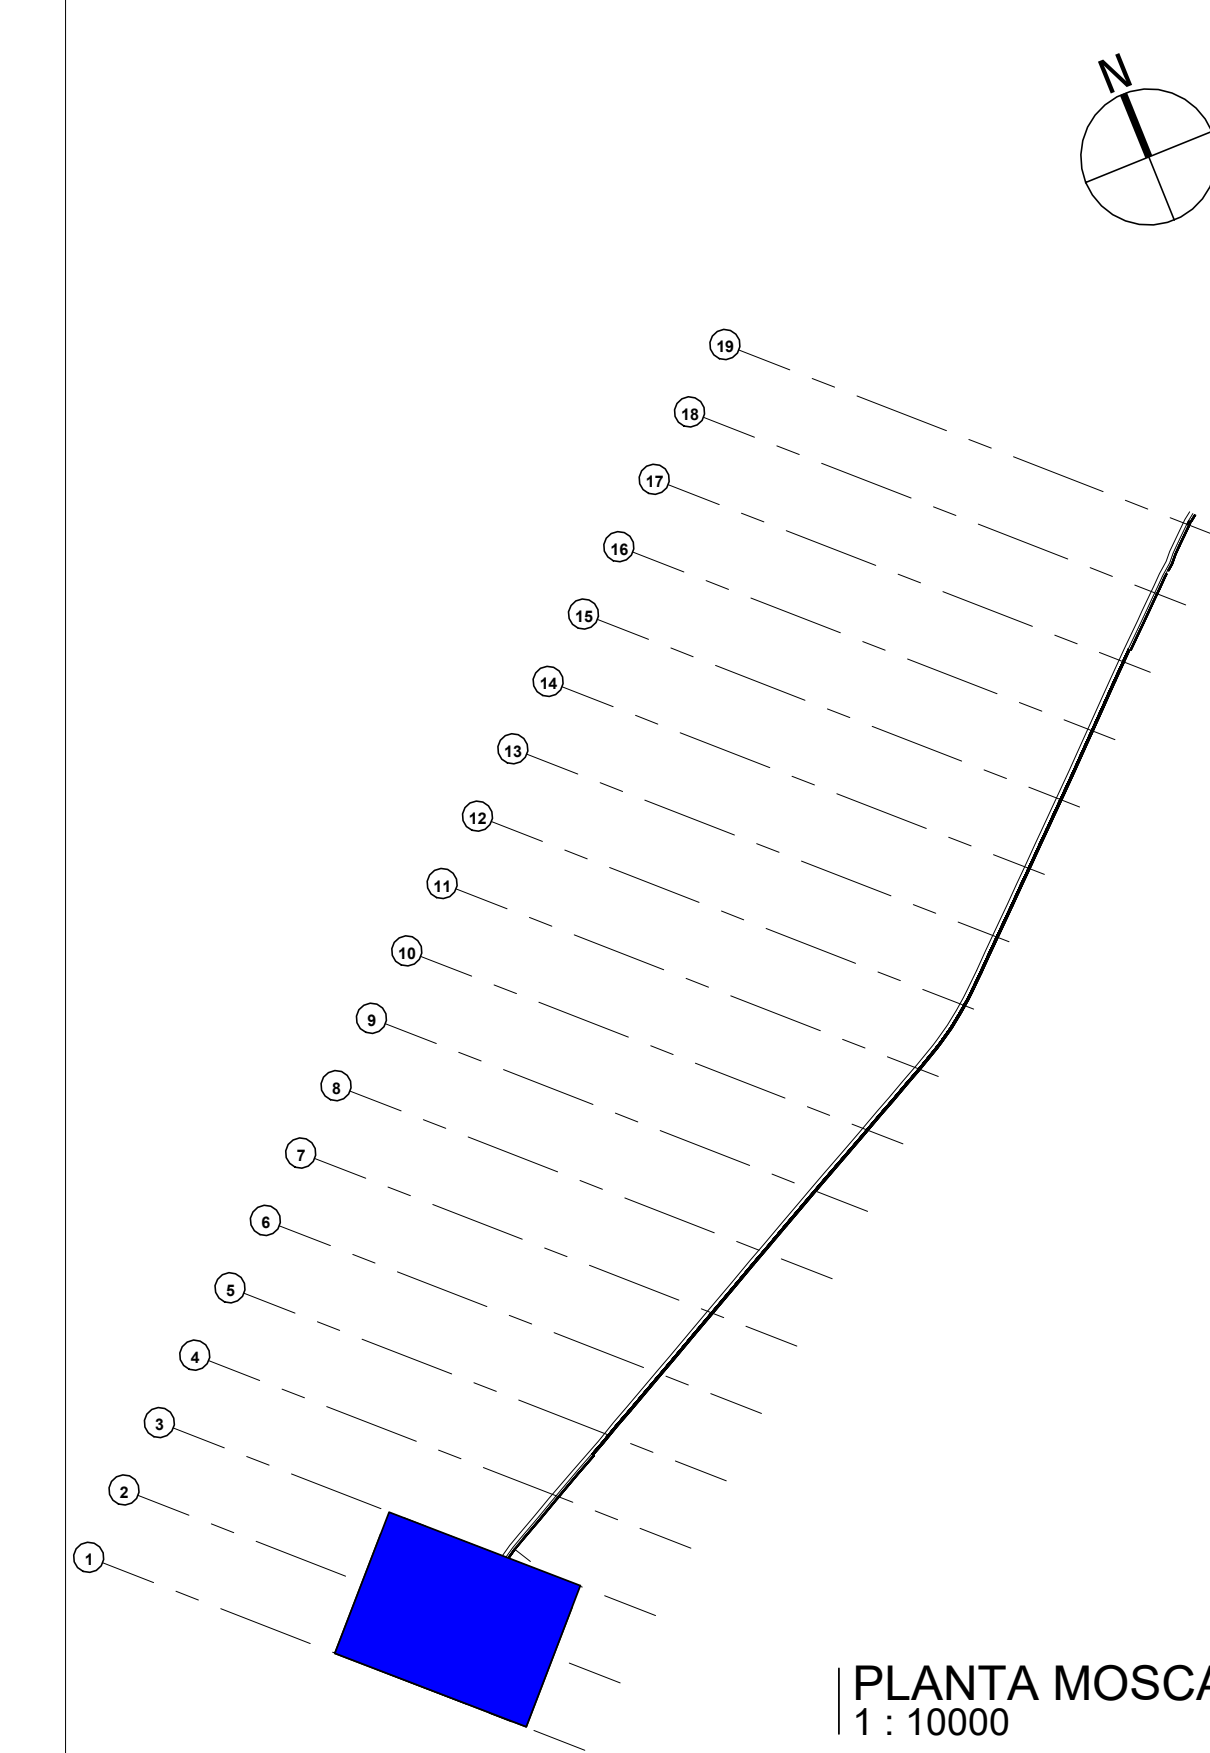

PLANTA MOSCA
1 : 10000

LEGENDA DE DESENHOS

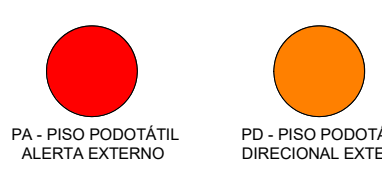

TIPO	ESPECIFICAÇÃO	M²
PD	PISO DIRECIONAL DE CONCRETO NA COR AMARELA	121,73 m²
PA	PISO PODOTÁTIL DE ALERTA DE CONCRETO NA COR VERMELHA	1,75 m²

QUADRO DE ESPECIFICAÇÕES

TIPO	ESPECIFICAÇÃO	ÁREA/COMP.
X PISO	1. PISO INTERTRAVADO (20X10X6)	737,48 M²
	2. MEIO FIO	969,41 M
	3. PISO TÁTIL	123,48 M²
	4. CICLOVIA EM ASFALTO PINTADO NA COR VERMELHA	4.455,90 M²


APROVAÇÃO:

PROPRIETÁRIO: _____ FISCALIZAÇÃO: _____


PROJETISTA: _____

Roberto Brigido Coelho Nunes
Arquiteto e Urbanista
RN: 245922-1


	PREFEITURA MUNICIPAL DE GUARACIABA DO NORTE	DESENHO: 01/01	PRANCHA Nº: 02/ 09
	URBANIZAÇÃO DA ENTRADA DA CIDADE - SAÍDA VARZEA DOS ESPINHOS		
	PROJETO ARQUITETÔNICO PLANTA BAIXA SEÇÕES - 1-2 E 2-3		
LOCAL:	GUARACIABA DO NORTE - CEARÁ		
PROJETISTA:	ROBERTO BRIGIDO COELHO NUNES - ARQUITETO E URBANISTA - CAU Nº A 248366-1	ESCALA:	
PROPRIETÁRIO:	PREFEITURA MUNICIPAL DE GUARACIABA DO NORTE	INDICADA:	
DESENHISTA:	LUANA NUNES	DATA:	
ARQUIVO:	MUCAMBO VARZEA DOS ESPINHOS.rvt	DEZEMBRO/2021	

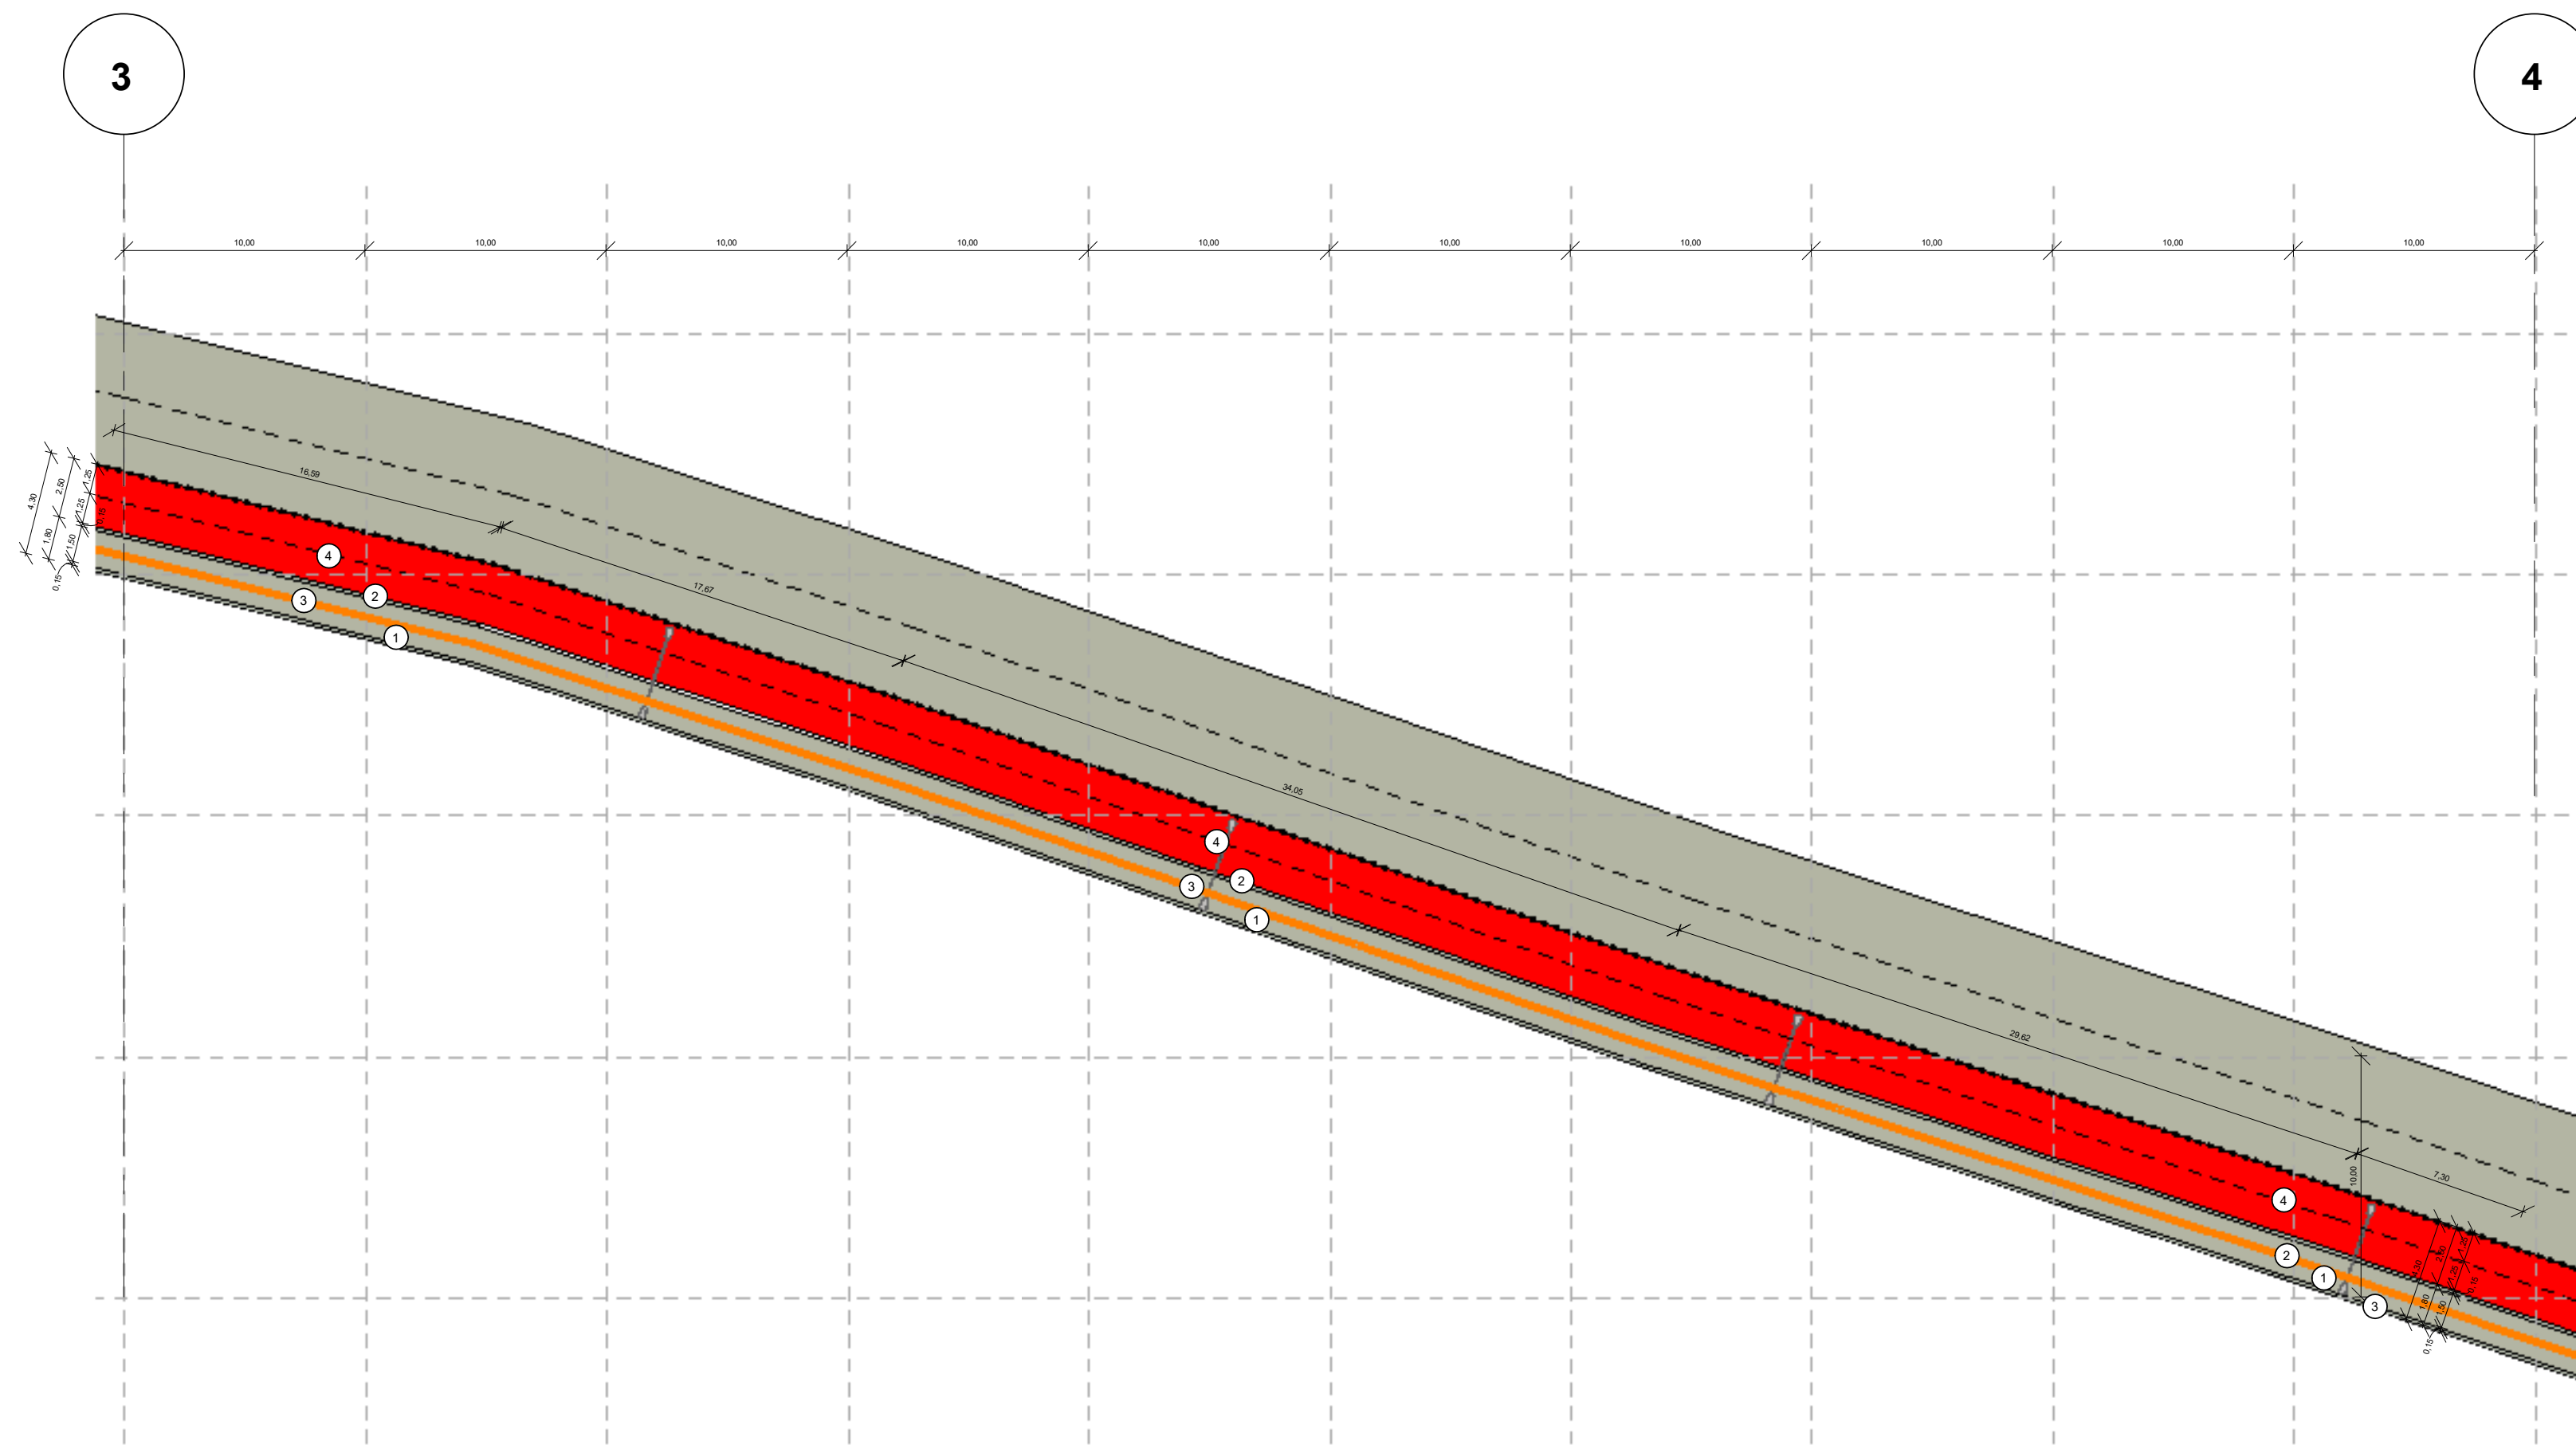

1 | PLANTA BAIXA SEÇÃO (3-4)
1 : 250

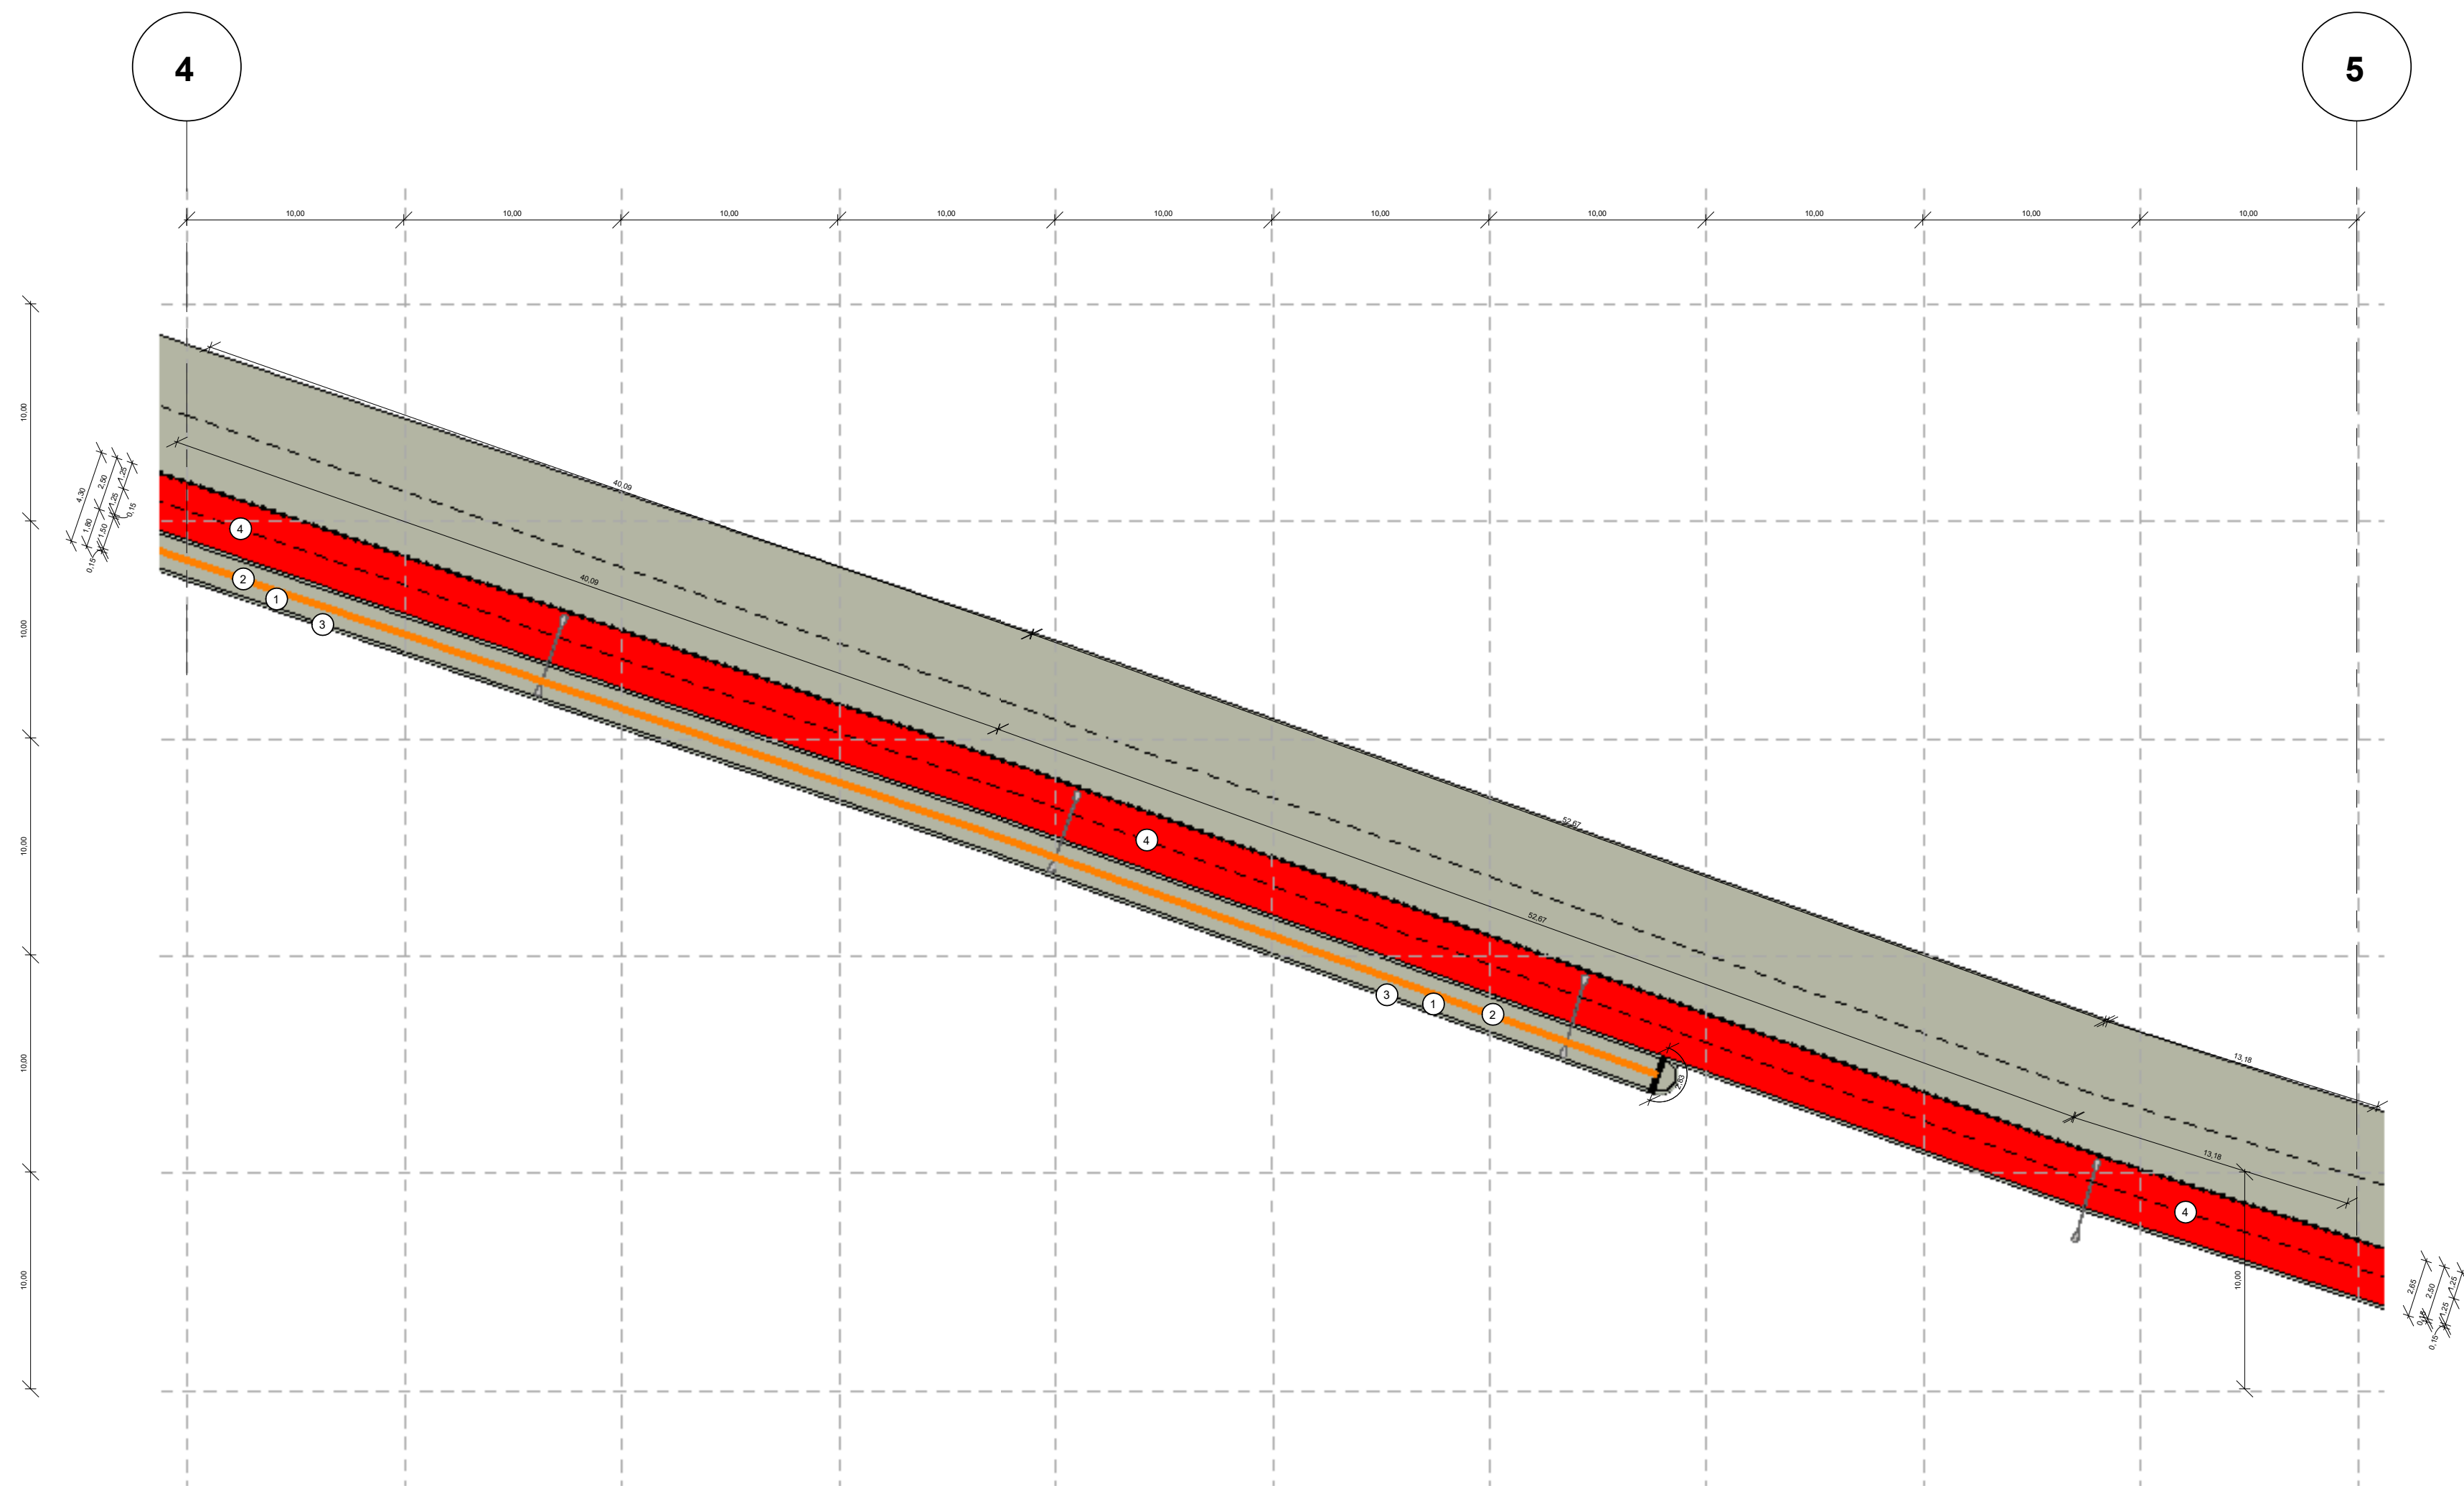


2 | PLANTA BAIXA SEÇÃO (4-5)
1 : 250

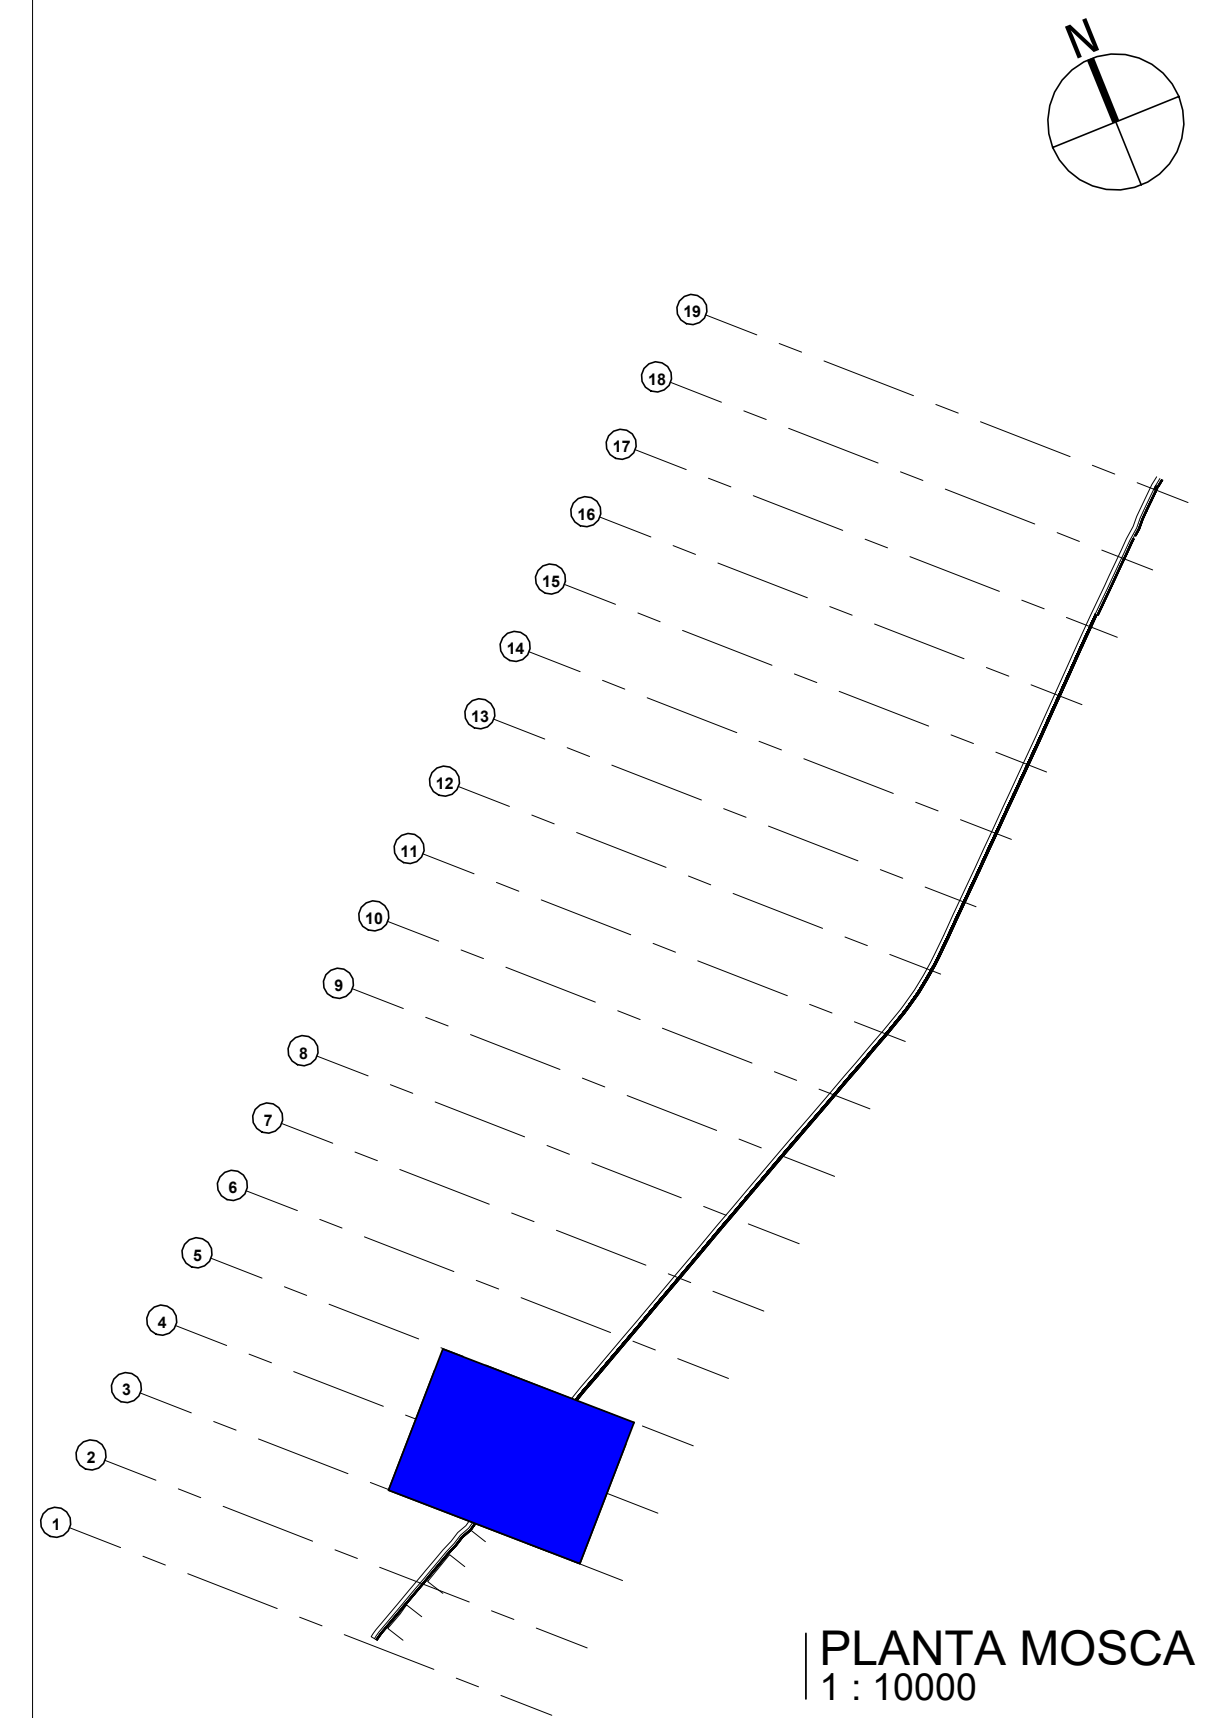

PLANTA MOSCA
1 : 10000

LEGENDA DE DESENHOS

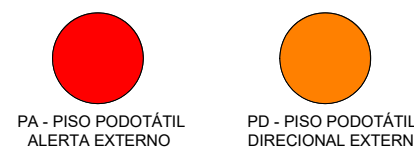


TIPO	ESPECIFICAÇÃO	M²
PD	PISO DIRECIONAL DE CONCRETO NA COR AMARELA	121,73 m²
PA	PISO PODOTÁTIL DE ALERTA DE CONCRETO NA COR VERMELHA	1,75 m²

QUADRO DE ESPECIFICAÇÕES


TIPO	ESPECIFICAÇÃO	ÁREAS/COMP.
X PISO	1. PISO INTERTRAVADO (20X10X6)	737,48 M²
	2. MEIO FIO	969,41 M
	3. PISO TÁTIL	123,48 M²
	4. CICLOVIA EM ASFALTO PINTADO NA COR VERMELHA	4.455,90 M²

APROVAÇÃO:	
PROPRIETÁRIO	FISCALIZAÇÃO
PROJETISTA	


 JOTA BARROS PROJETOS PROJETO DE ARQUITETURA E URBANISMO PROJETO DE INTERIORES E PINTURAS PROJETO DE LUBRIFICANTES E MANUTENÇÃO PROJETO DE PLANEJAMENTO E GESTÃO PROJETO DE PLANEJAMENTO
--

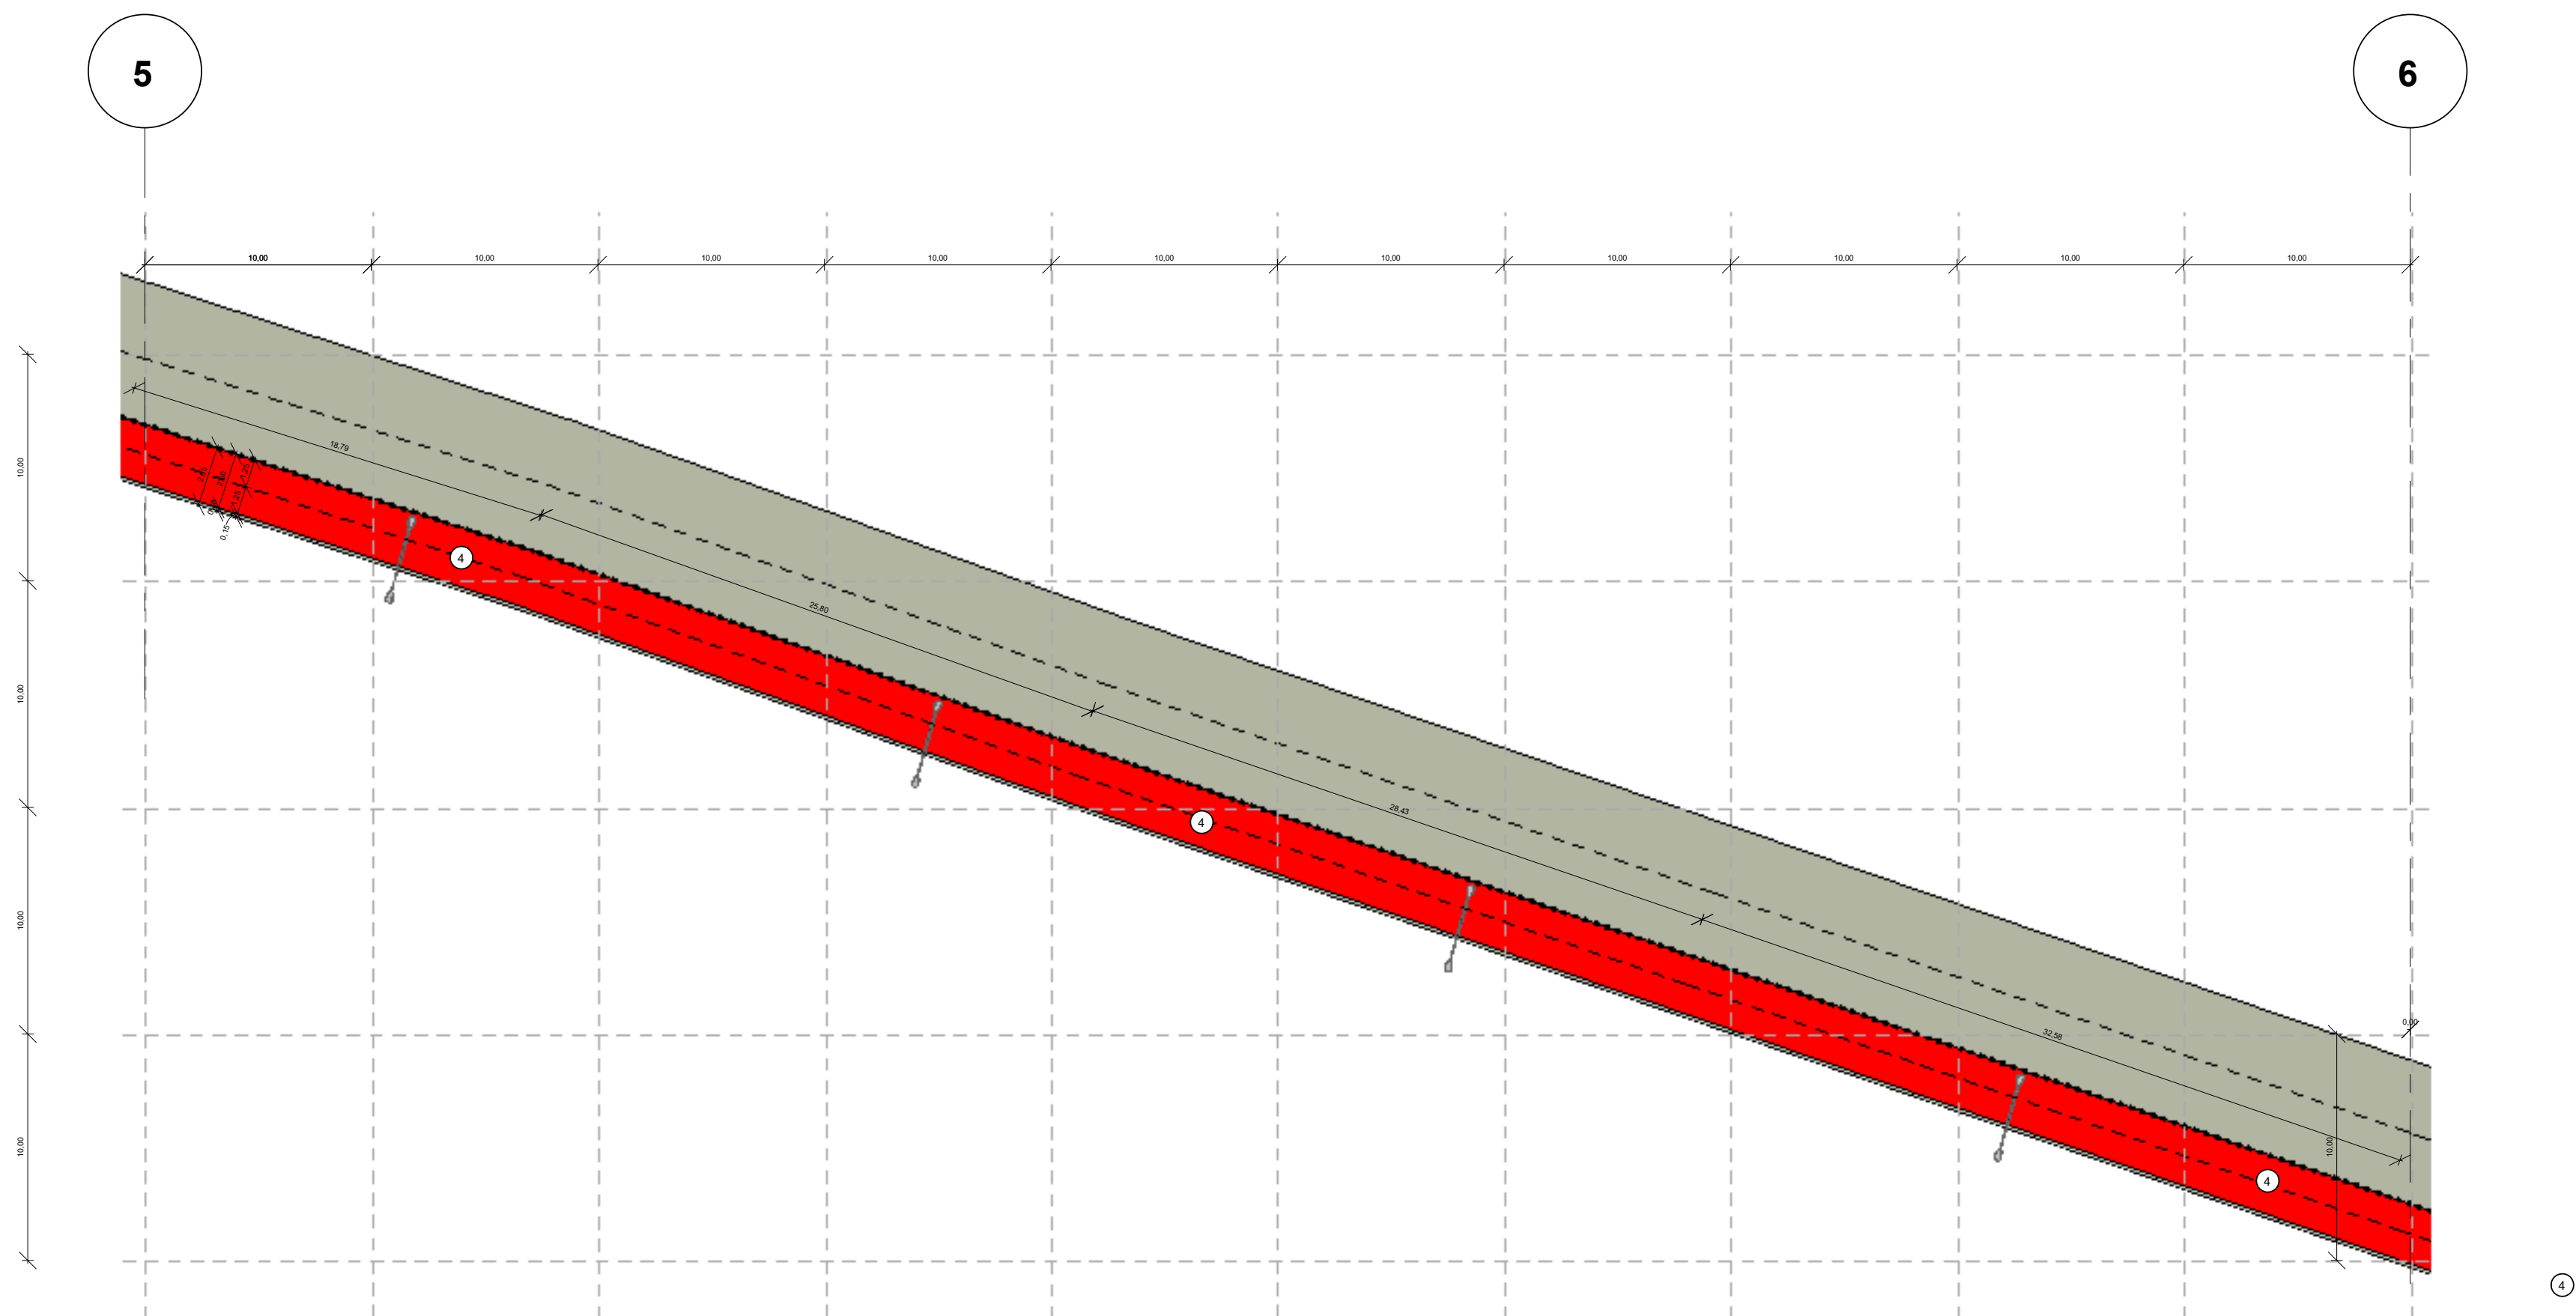

1 | PLANTA BAIXA SEÇÃO (5-6)
1 : 250

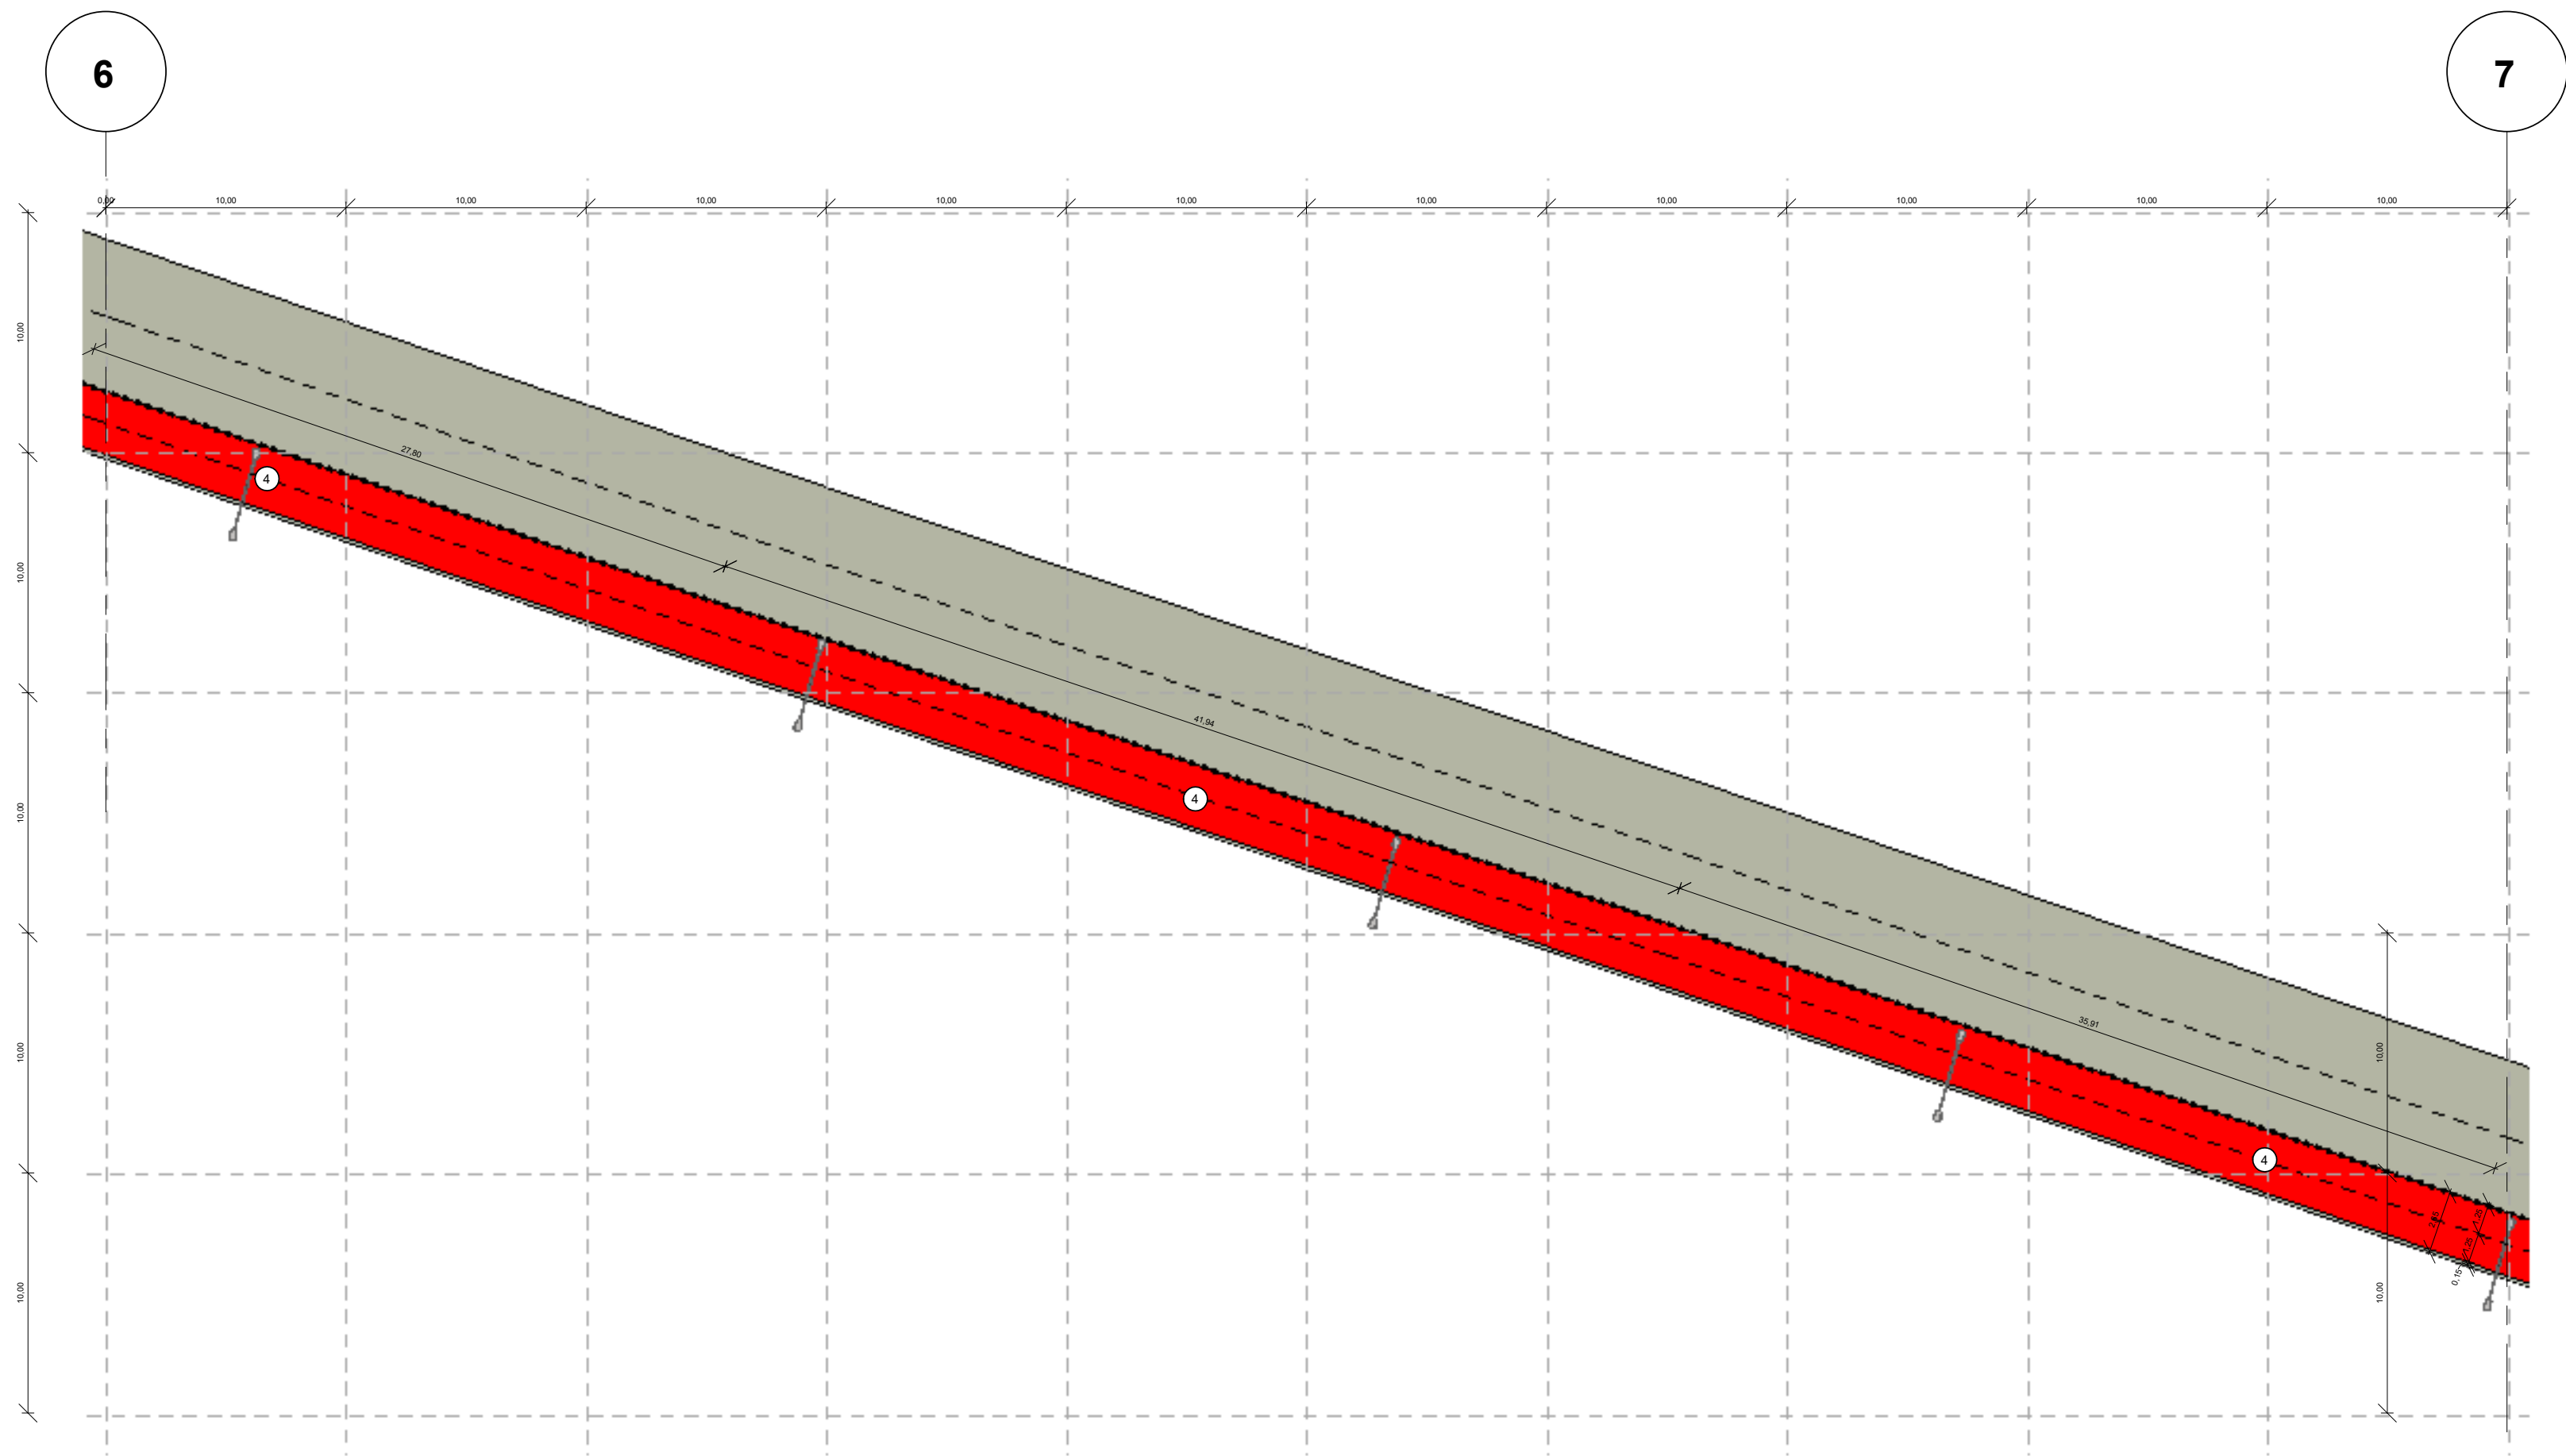

2 | PLANTA BAIXA SEÇÃO (6-7)
1 : 250

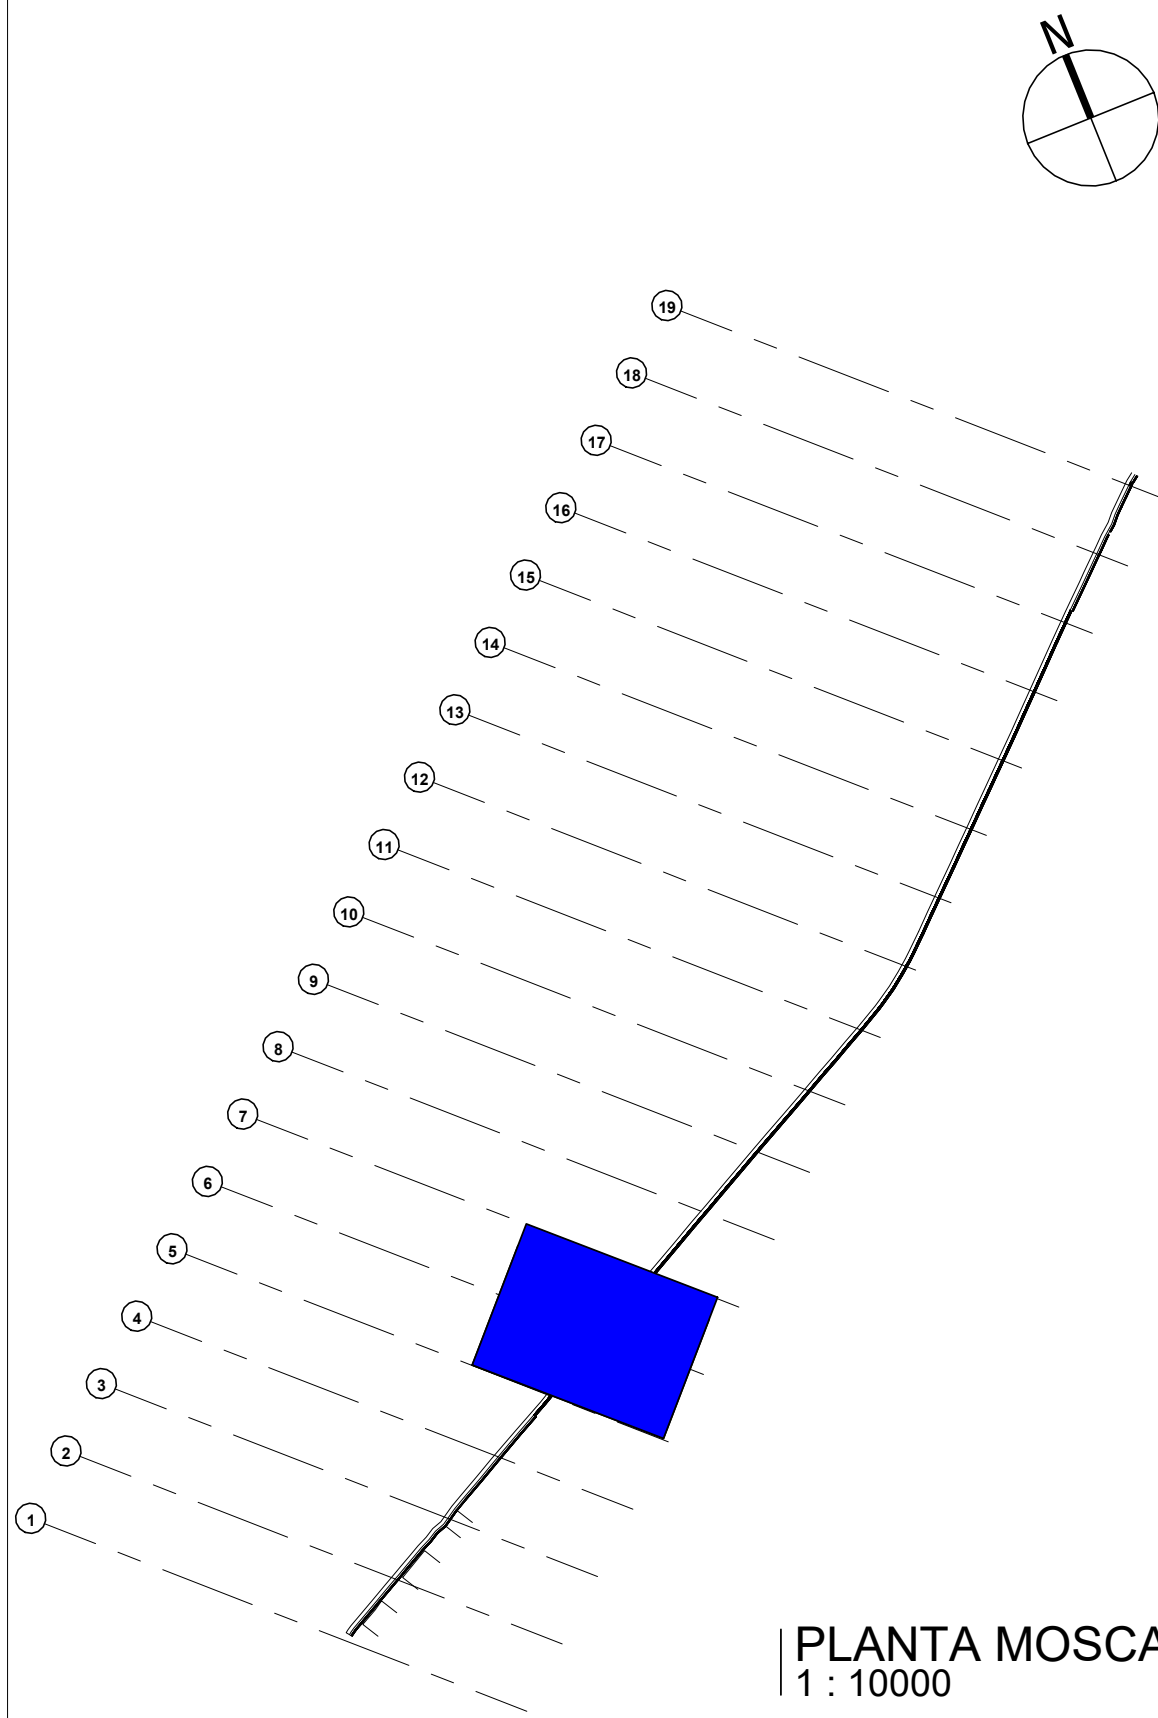

PLANTA MOSCA
1 : 10000

LEGENDA DE DESENHOS



PA - PISO PODOTÁTIL
ALERTA EXTERNO



PD - PISO PODOTÁTIL
DIRECIONAL EXTERNO

TIPO	ESPECIFICAÇÃO	M²
PD	PISO DIRECIONAL DE CONCRETO NA COR AMARELA	121,73 m²
PA	PISO PODOTÁTIL DE ALERTA DE CONCRETO NA COR VERMELHA	1,75 m²


QUADRO DE ESPECIFICAÇÕES

TIPO	ESPECIFICAÇÃO	ÁREAS/COMP.
X PISO	1. PISO INTERTRAVADO (20X10X6)	737,48 M²
	2. MEIO FIO	969,41 M
	3. PISO TÁTIL	123,48 M²
	4. CICLOVIA EM ASFALTO PINTADO NA COR VERMELHA	4.455,90 M²



APROVAÇÃO:	
PROPRIETÁRIO	FISCALIZAÇÃO
PROJETISTA	

 JOTA BARROS PROJETOS RUA MARCELO JACQUES DE OLIVEIRA, 40 - ALTO DO PIMENTA - GUARACIABA DO NORTE - CEARÁ - 63.600-000 FONE: (85) 3333-1111 E-MAIL: contato@jotabarrosprojetos.com.br www.jotabarrosprojetos.com.br	PREFEITURA MUNICIPAL DE GUARACIABA DO NORTE		DESENHO:	PRANCHA N°
			01/01	04/ 09
	URBANIZAÇÃO DA ENTRADA DA CIDADE - SAÍDA VARZEA DOS ESPINHOS			
	PROJETO ARQUITETÔNICO			
PLANTA BAIXA SEÇÕES - 5-6 E 6-7				
LOCAL:	GUARACIABA DO NORTE - CEARÁ			
PROJETISTA:	ROBERTO BRIGIDO COELHO NUNES - ARQUITETO E URBANISTA - CAU N° A 248366-1			
PROPRIETÁRIO:	PREFEITURA MUNICIPAL DE GUARACIABA DO NORTE			
DESENHISTA:	LUANA NUNES			
ARQUIVO:	MUCAMBO VARZEA DOS ESPINHOS.rvt			
		ESCALA	INDICADA	DATA:
				DEZEMBRO/2021

1 | PLANTA BAIXA SEÇÃO (7-8)
1 : 250

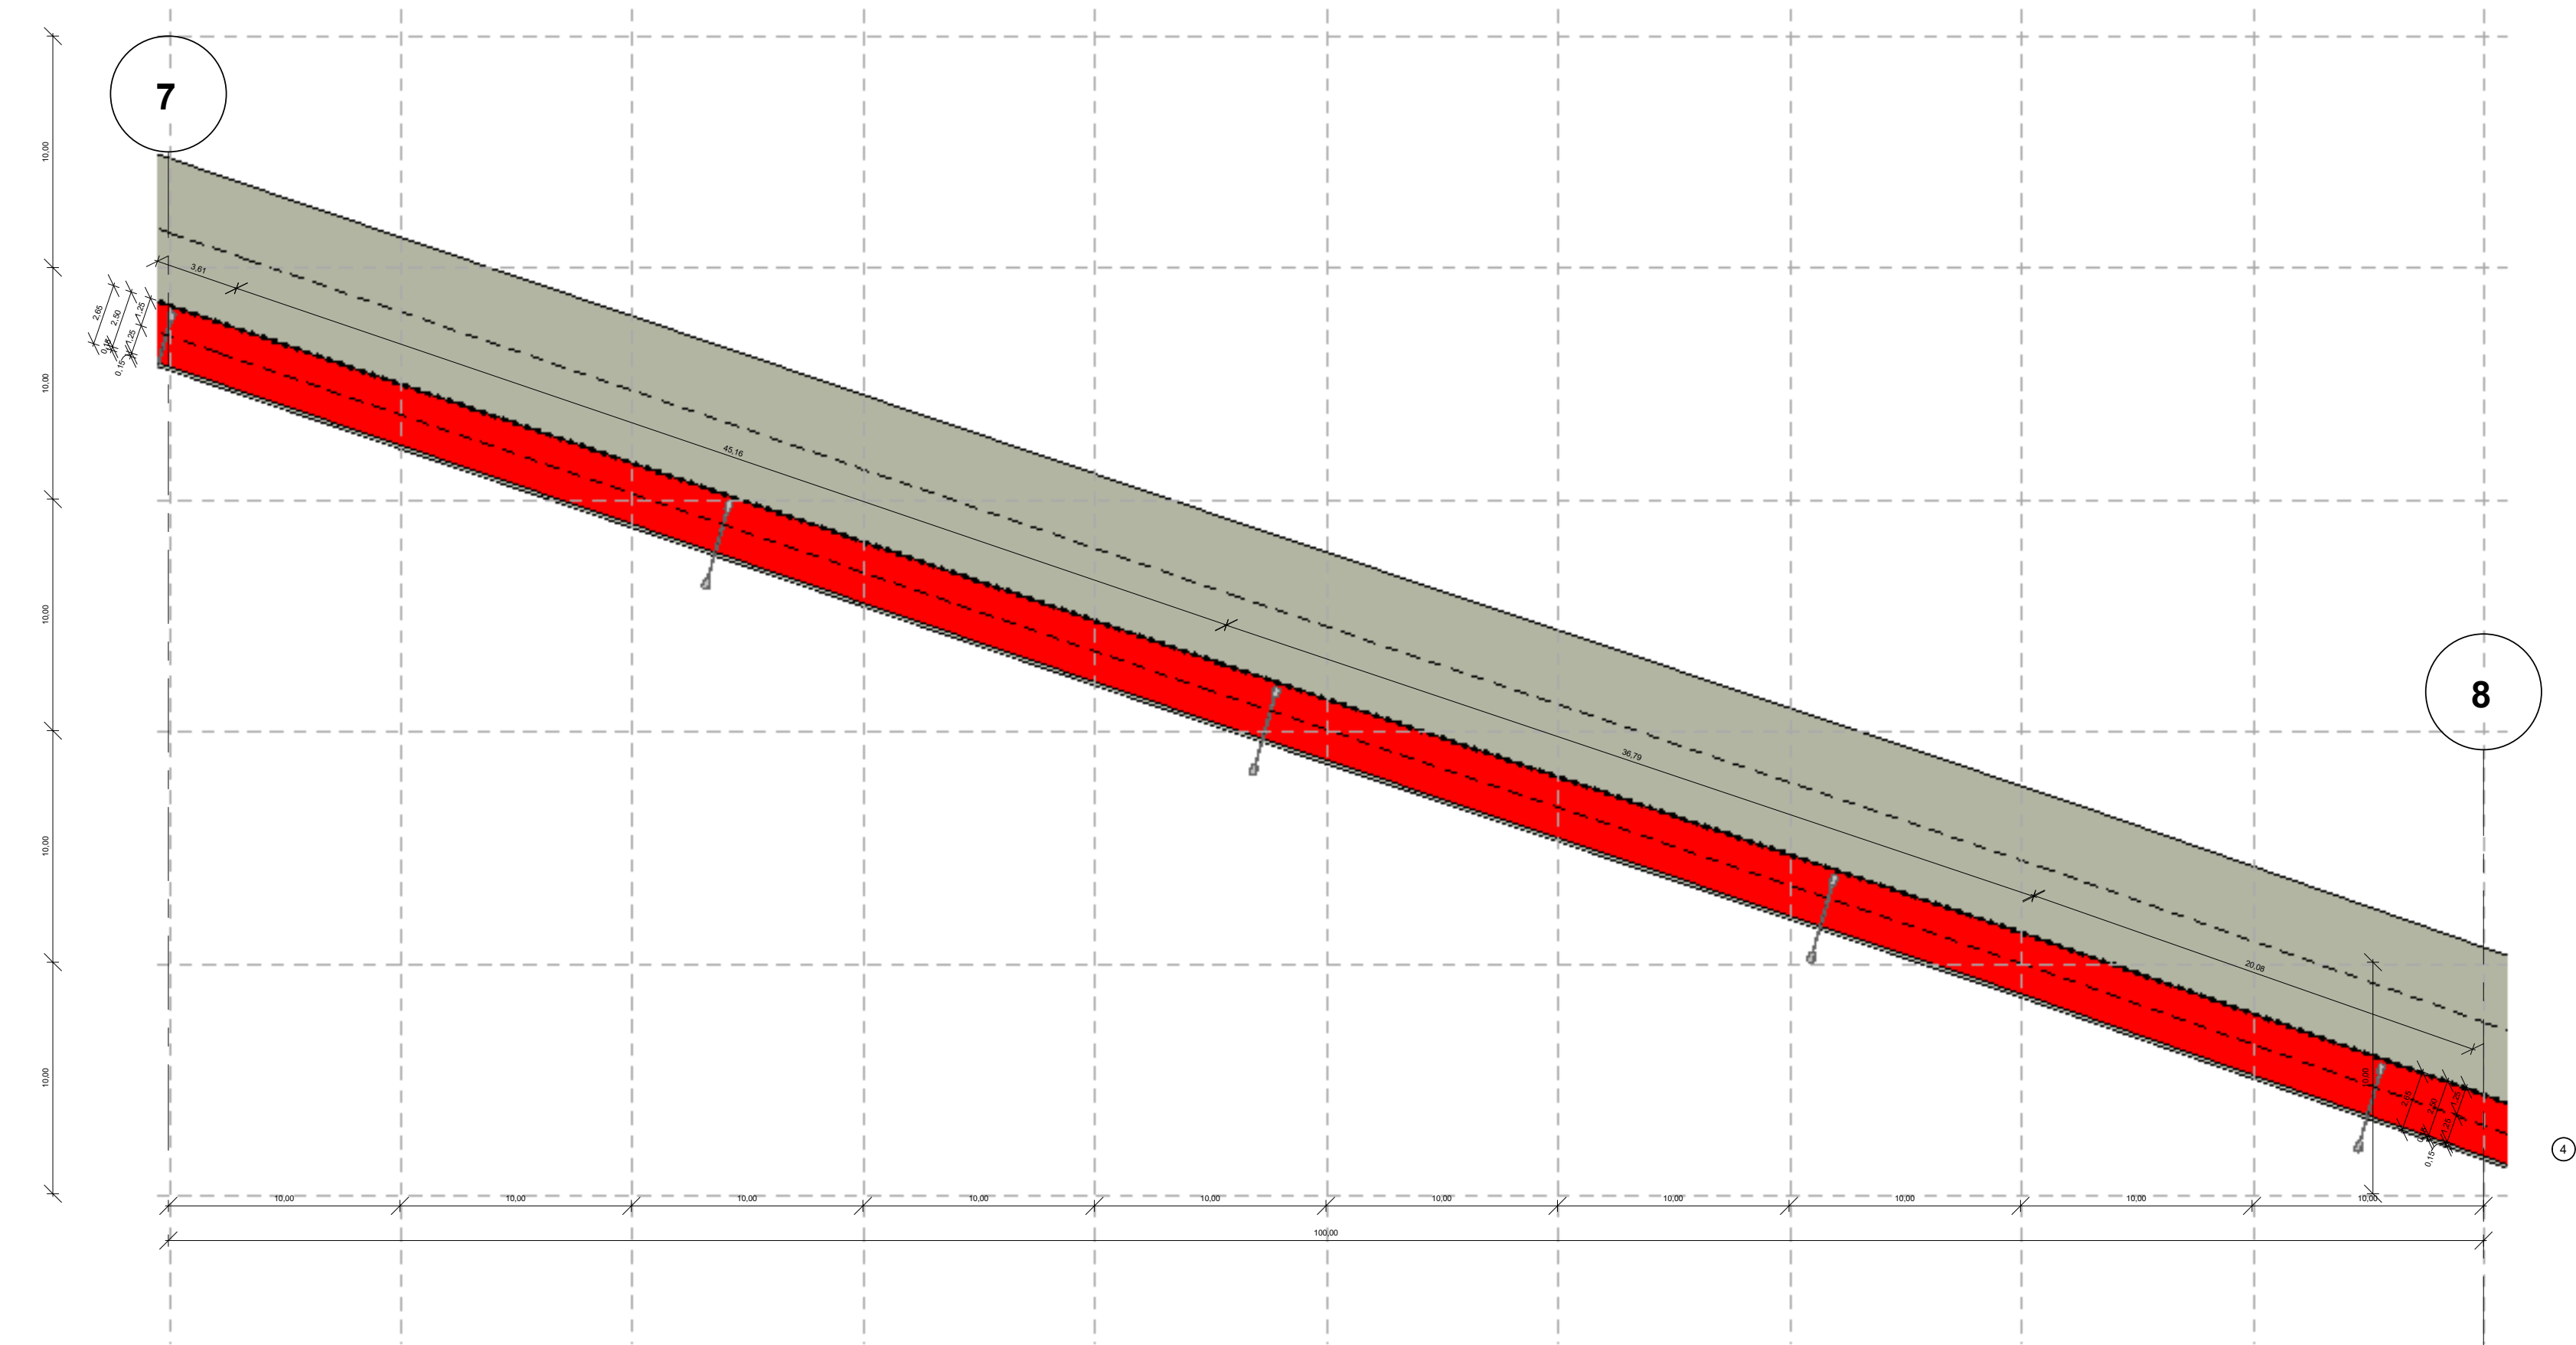

2 | PLANTA BAIXA SEÇÃO (8-9)
1 : 250

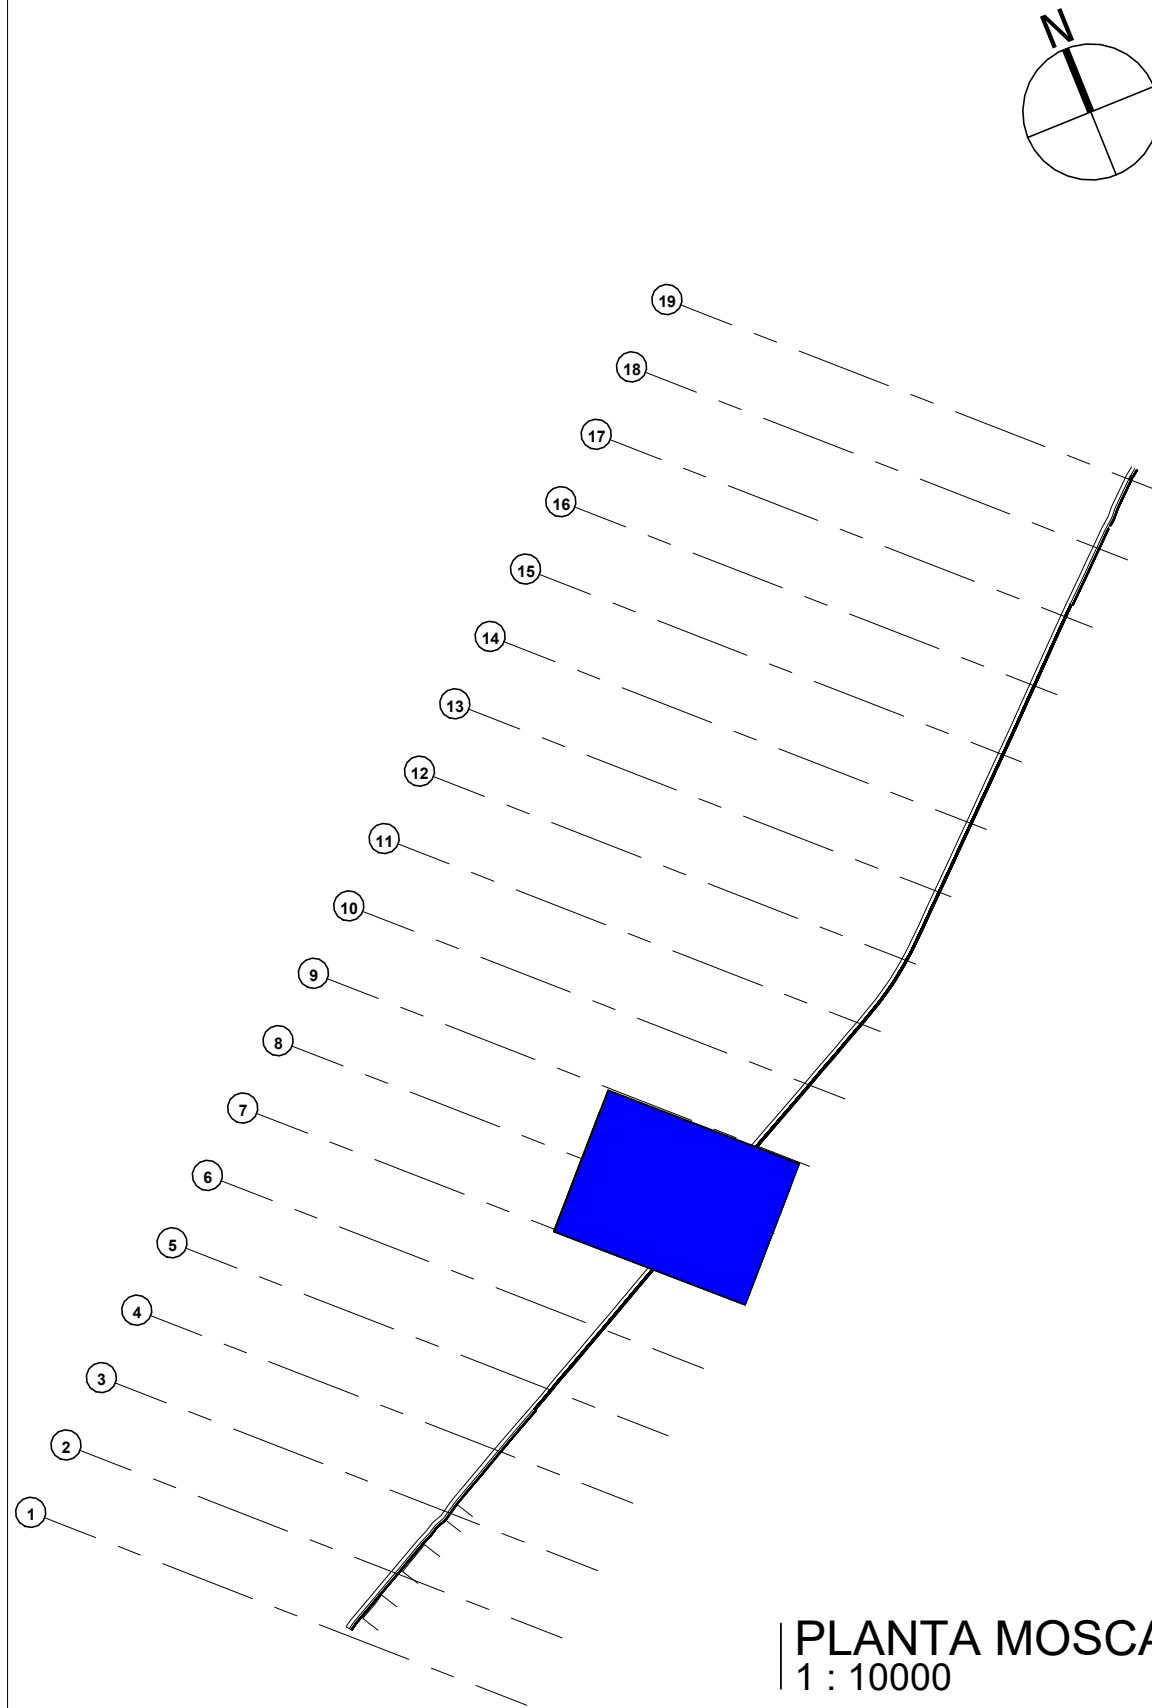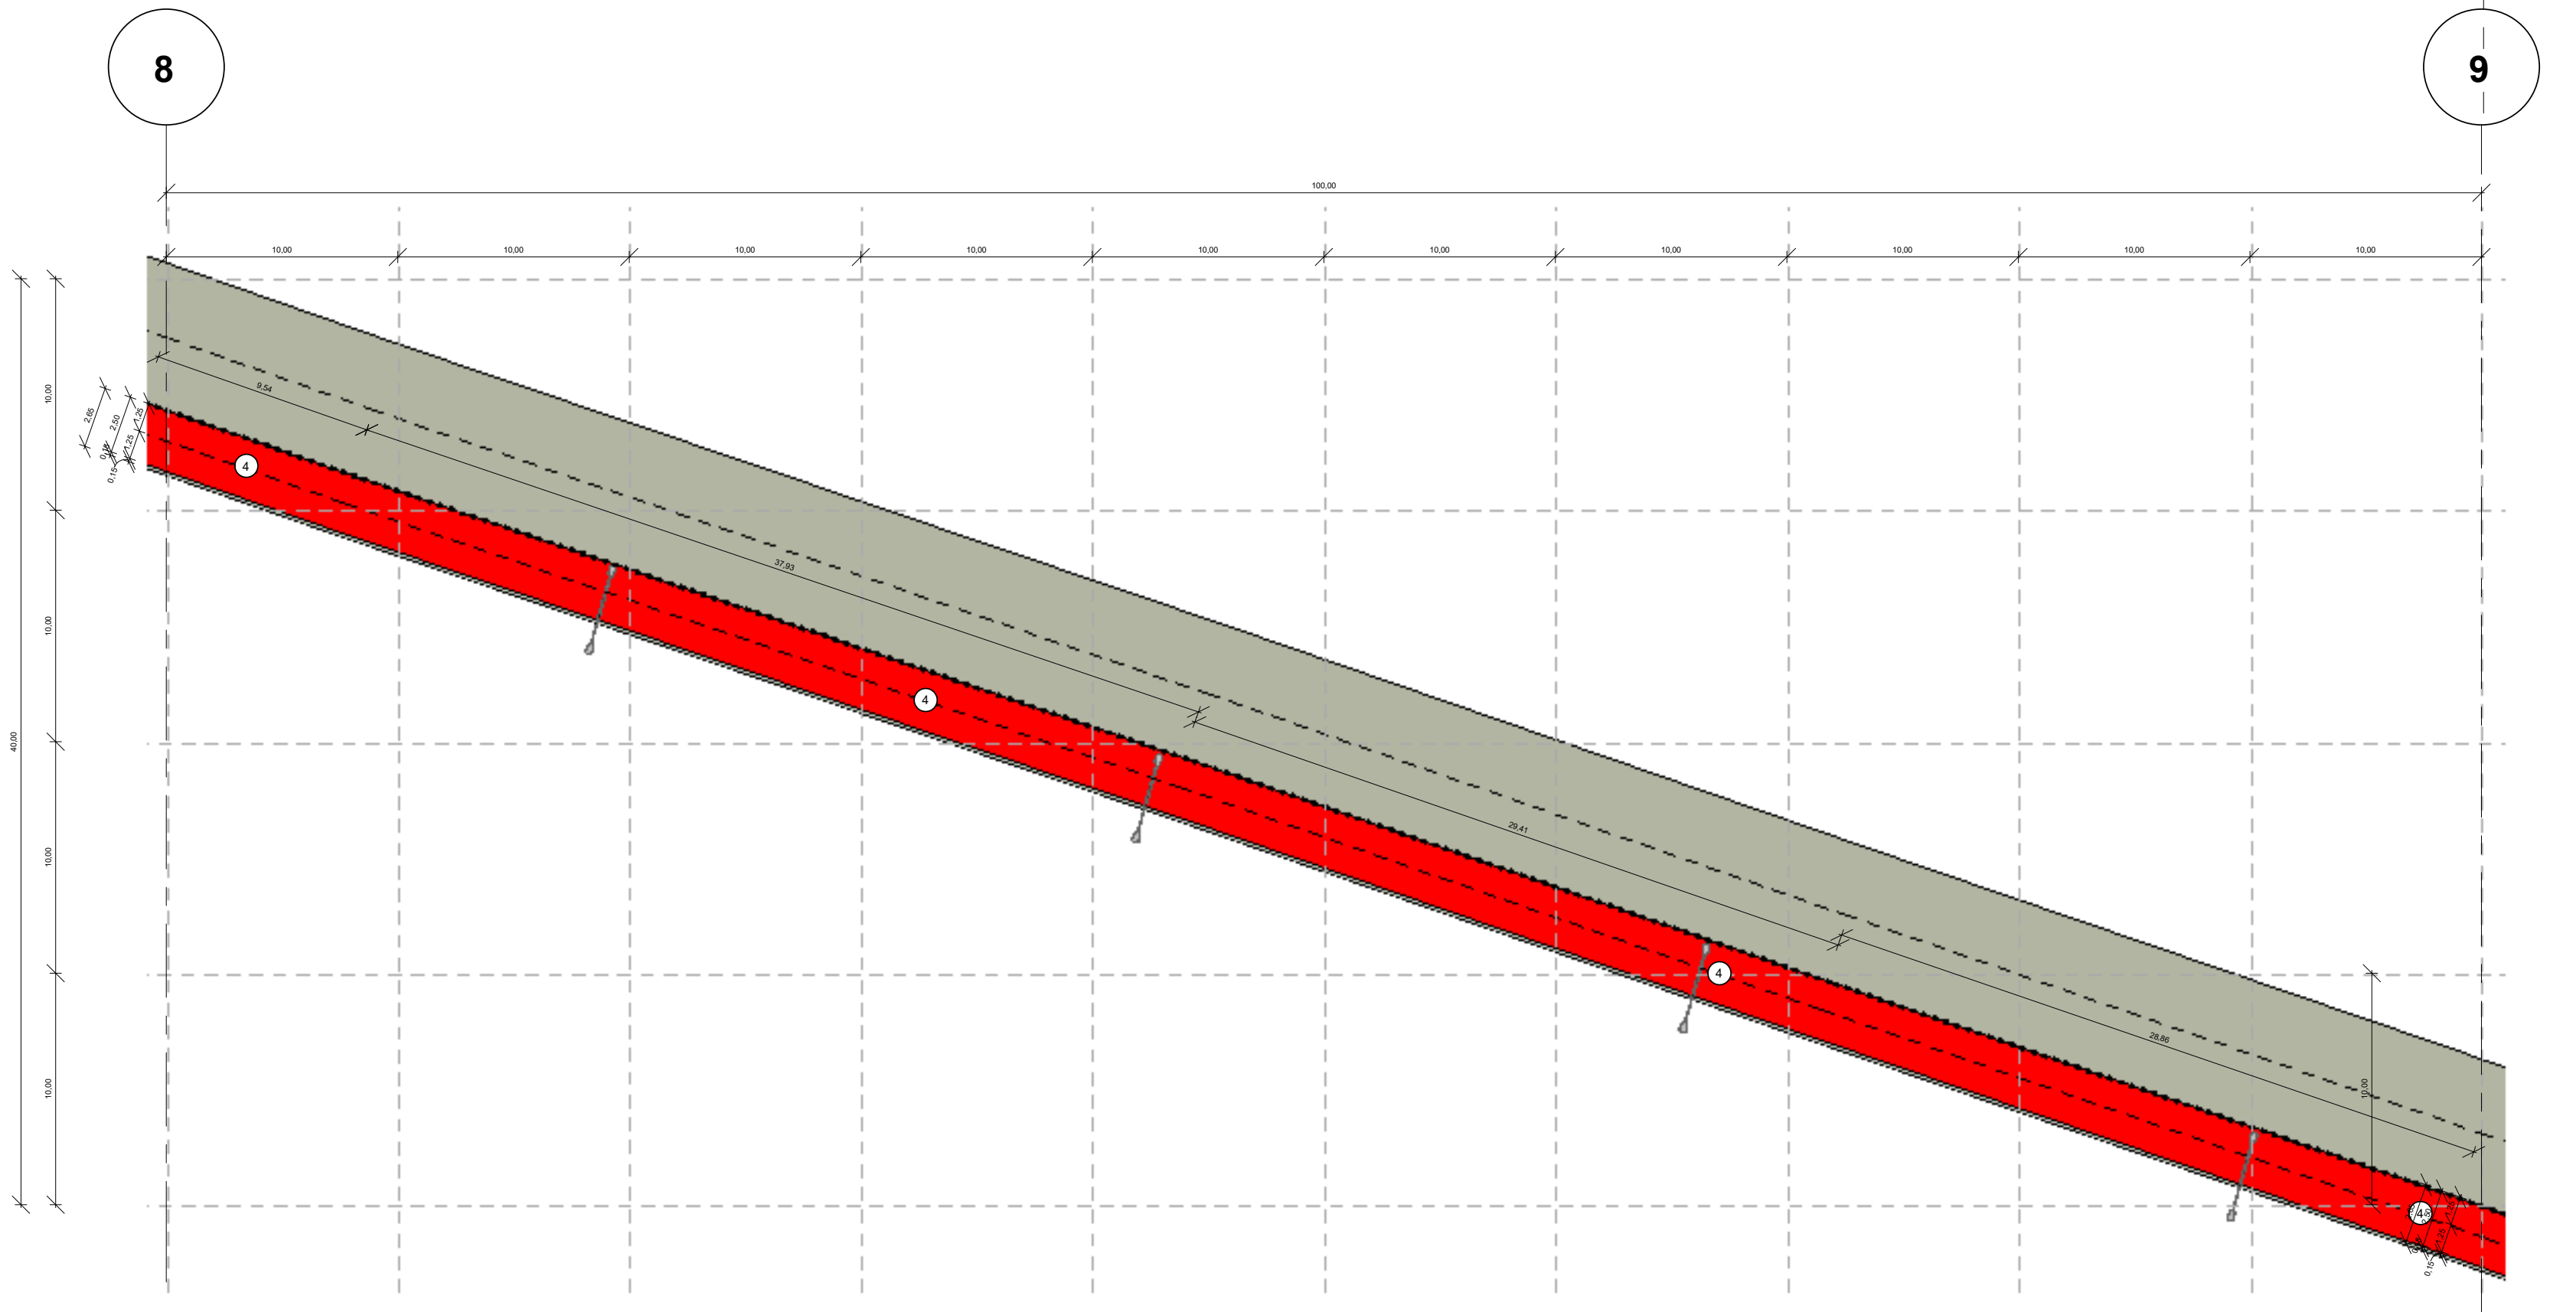

LEGENDA DE DESENHOS

PA - PISO PODOTÁTIL ALERTA EXTERNO

PD - PISO PODOTÁTIL DIRECIONAL EXTERNO

TIPO	ESPECIFICAÇÃO	M²
PD	PISO DIRECIONAL DE CONCRETO NA COR AMARELA	121,73 m²
PA	PISO PODOTÁTIL DE ALERTA DE CONCRETO NA COR VERMELHA	1,75 m²

QUADRO DE ESPECIFICAÇÕES

TIPO	ESPECIFICAÇÃO	ÁREA/COMP.
X PISO	1. PISO INTERTRAVADO (20X10X6)	737,48 M²
	2. MEIO FIO	969,41 M
	3. PISO TÁTIL	123,48 M²
	4. CICLOVIA EM ASFALTO PINTADO NA COR VERMELHA	4.455,90 M²

APROVAÇÃO:

PROPRIETÁRIO

ROBERTO BRIGIDO COELHO NUNES

Arquiteto e Urbanista

RN: 245922-1

FISCALIZAÇÃO

PROJETISTA

JOTA BARROS PROJETOS

ROBERTO BRIGIDO COELHO NUNES

Arquiteto e Urbanista

RN: 245922-1

PREFEITURA MUNICIPAL DE GUARACIABA DO NORTE


URBANIZAÇÃO DA ENTRADA DA CIDADE - SAÍDA VARZEA DOS ESPINHOS

PROJETO ARQUITETÔNICO


PLANTA BAIXA SEÇÕES - 7-8 E 8-9

LOCAL:	GUARACIABA DO NORTE - CEARÁ	DESENHO:	01/01	PRANCHA N°:	05/ 09
PROJETISTA:	ROBERTO BRIGIDO COELHO NUNES - ARQUITETO E URBANISTA - CAU N° A 248366-1	ESCALA:			
PROPRIETÁRIO:	PREFEITURA MUNICIPAL DE GUARACIABA DO NORTE	INDICADA:			
DESENHISTA:	LUANA NUNES	DATA:			
ARQUIVO:	MUCAMBO VARZEA DOS ESPINHOS.rvt	DEZEMBRO/2021			




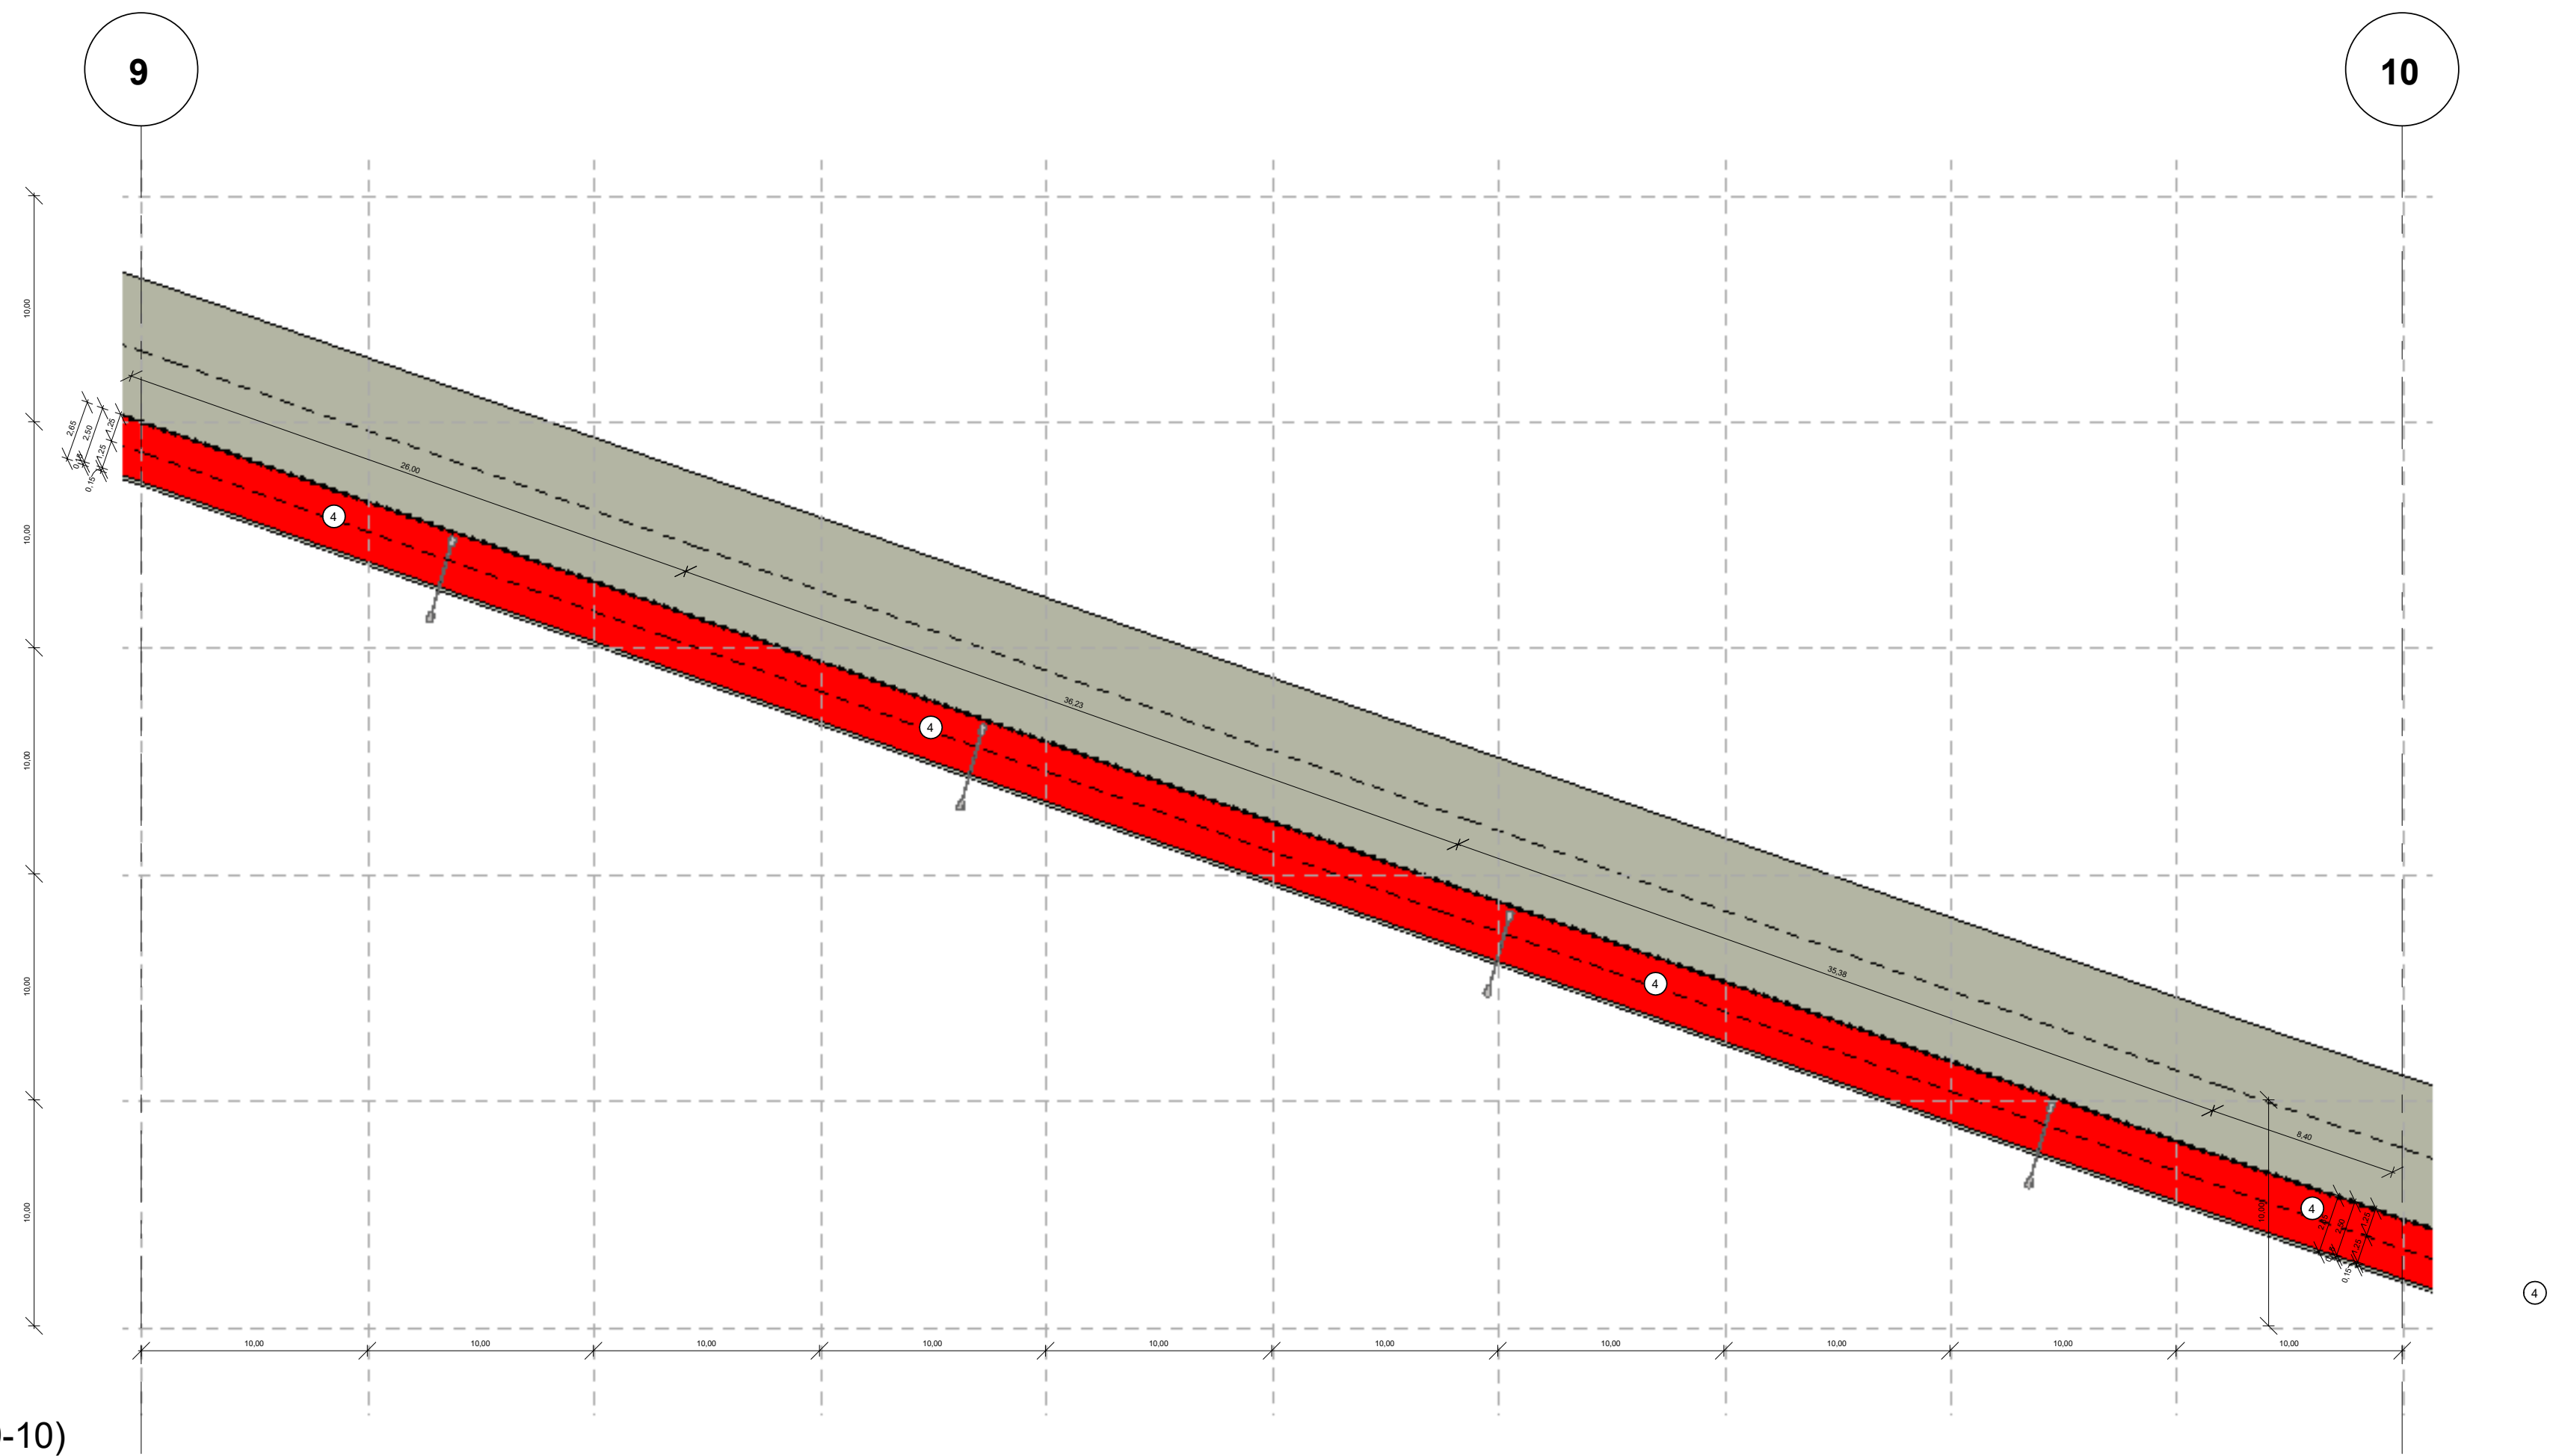

1 | PLANTA BAIXA SEÇÃO (9-10)
1 : 250

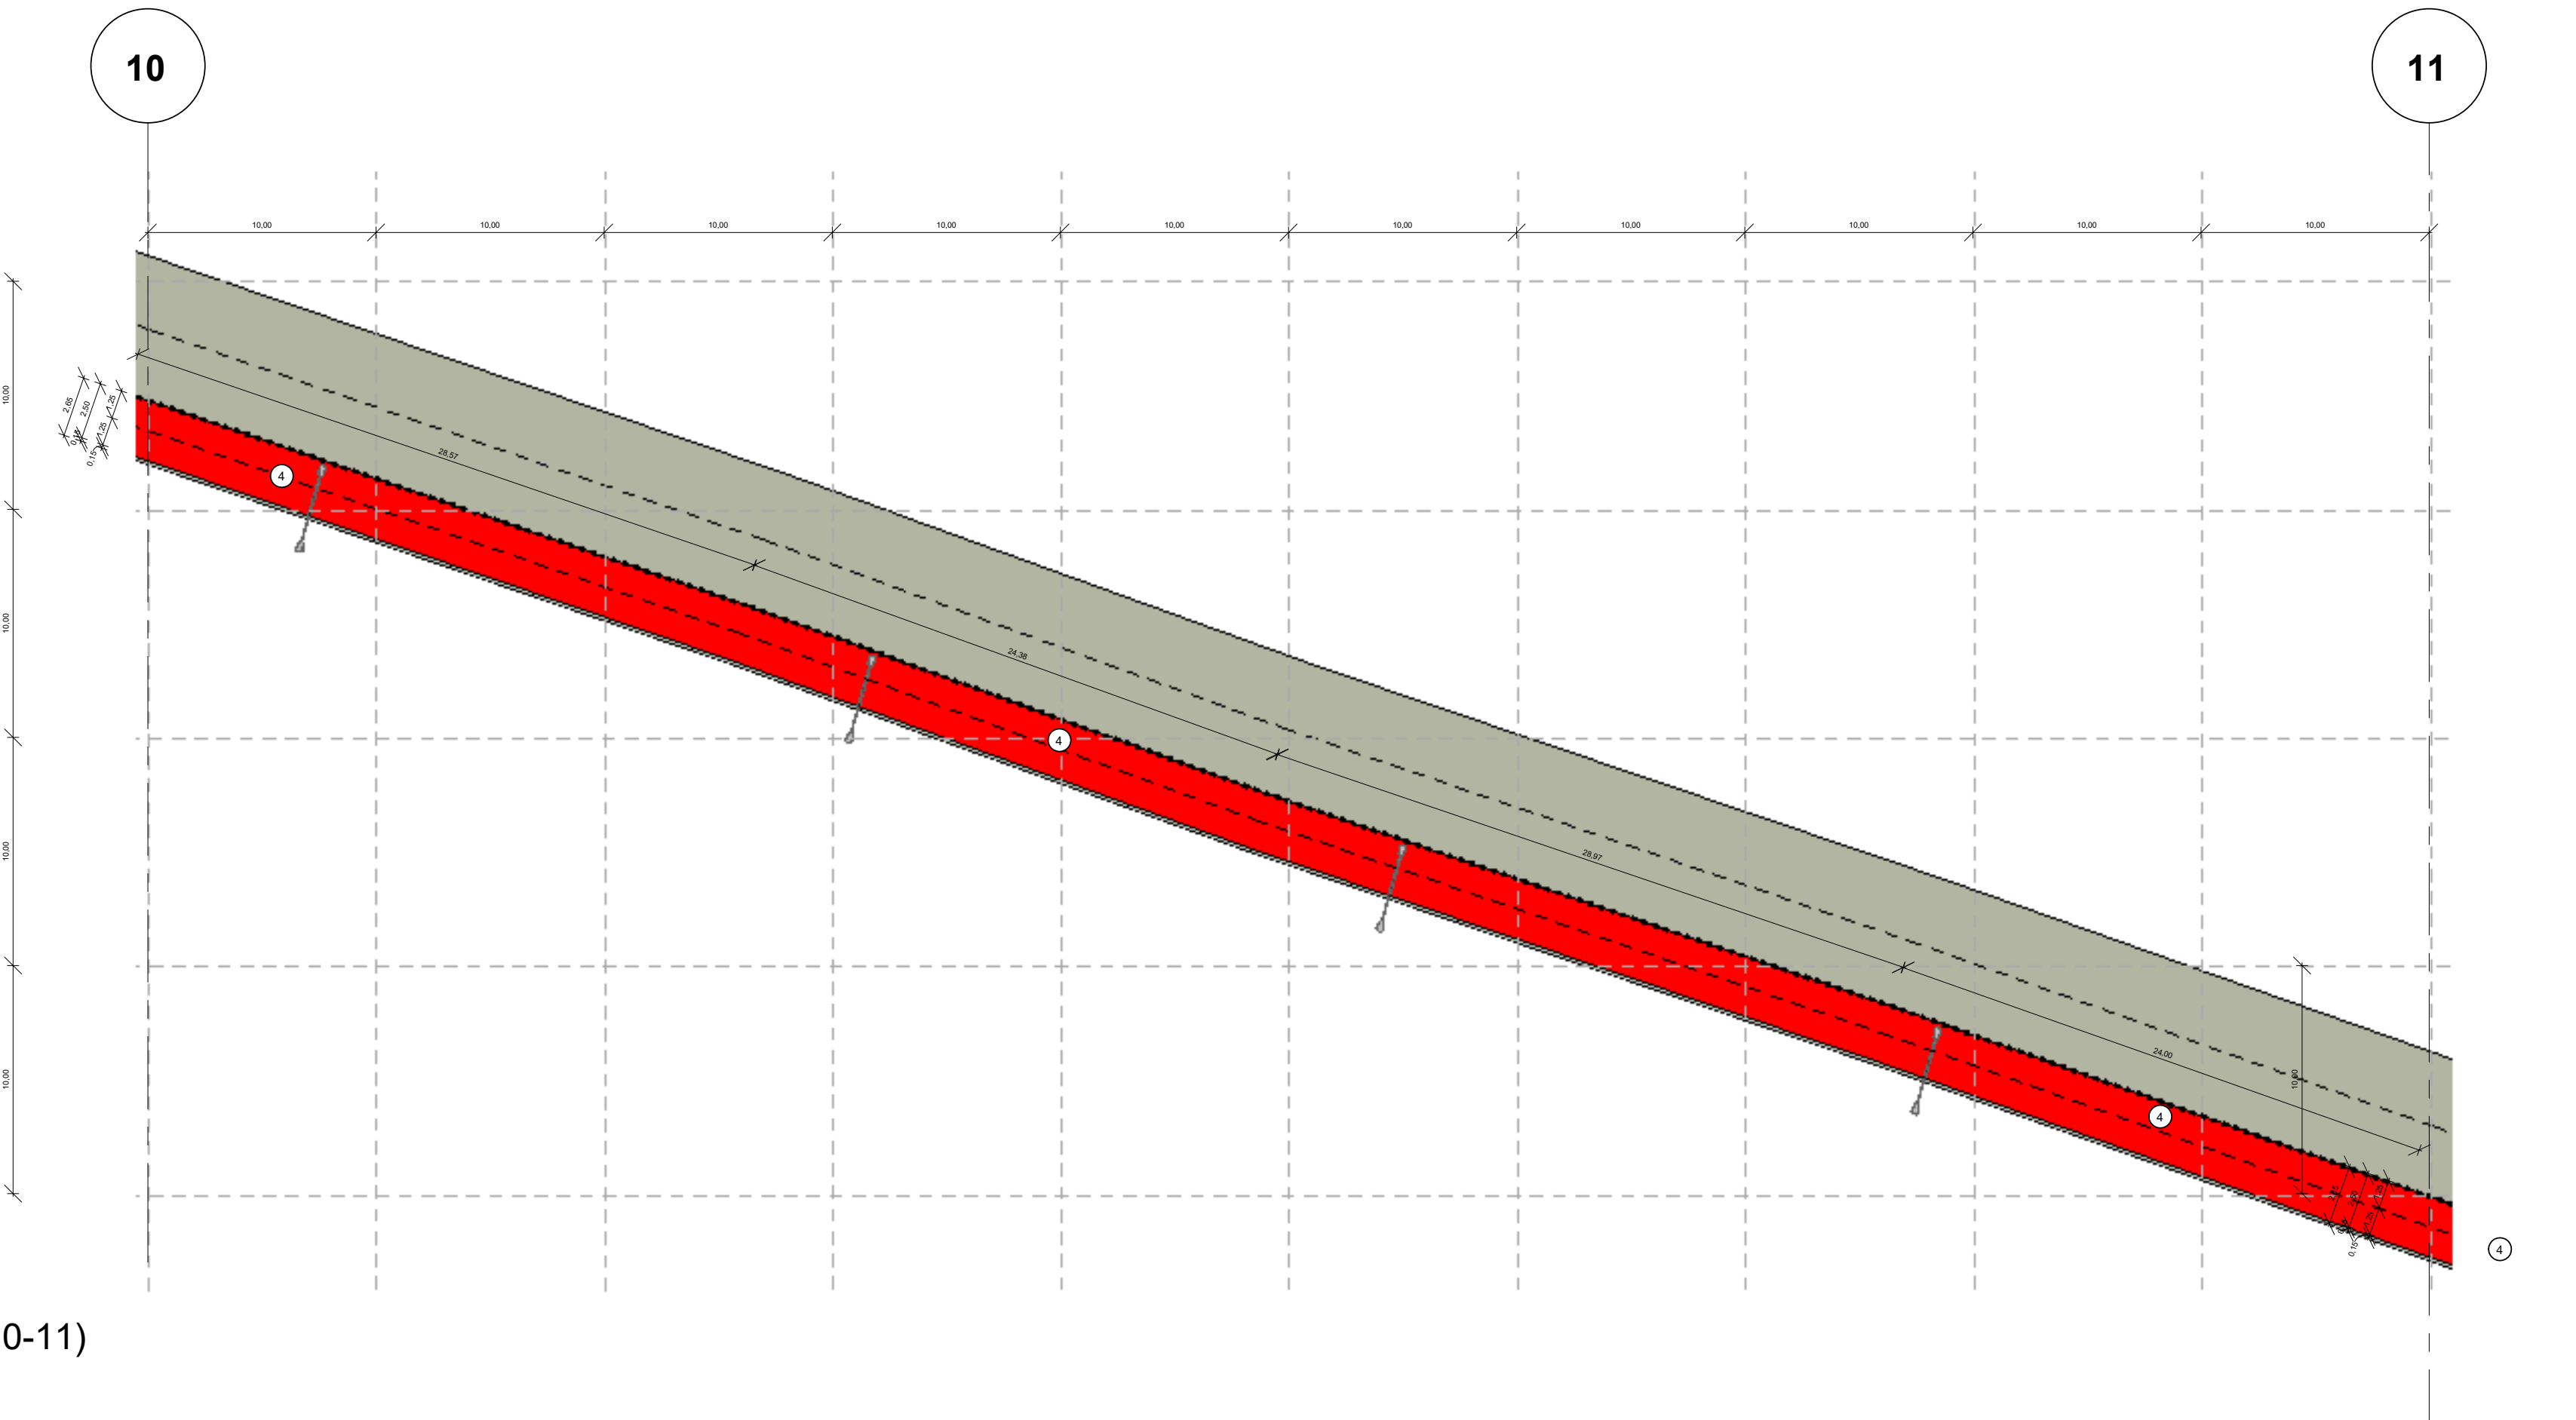


2 | PLANTA BAIXA SEÇÃO (10-11)
1 : 250

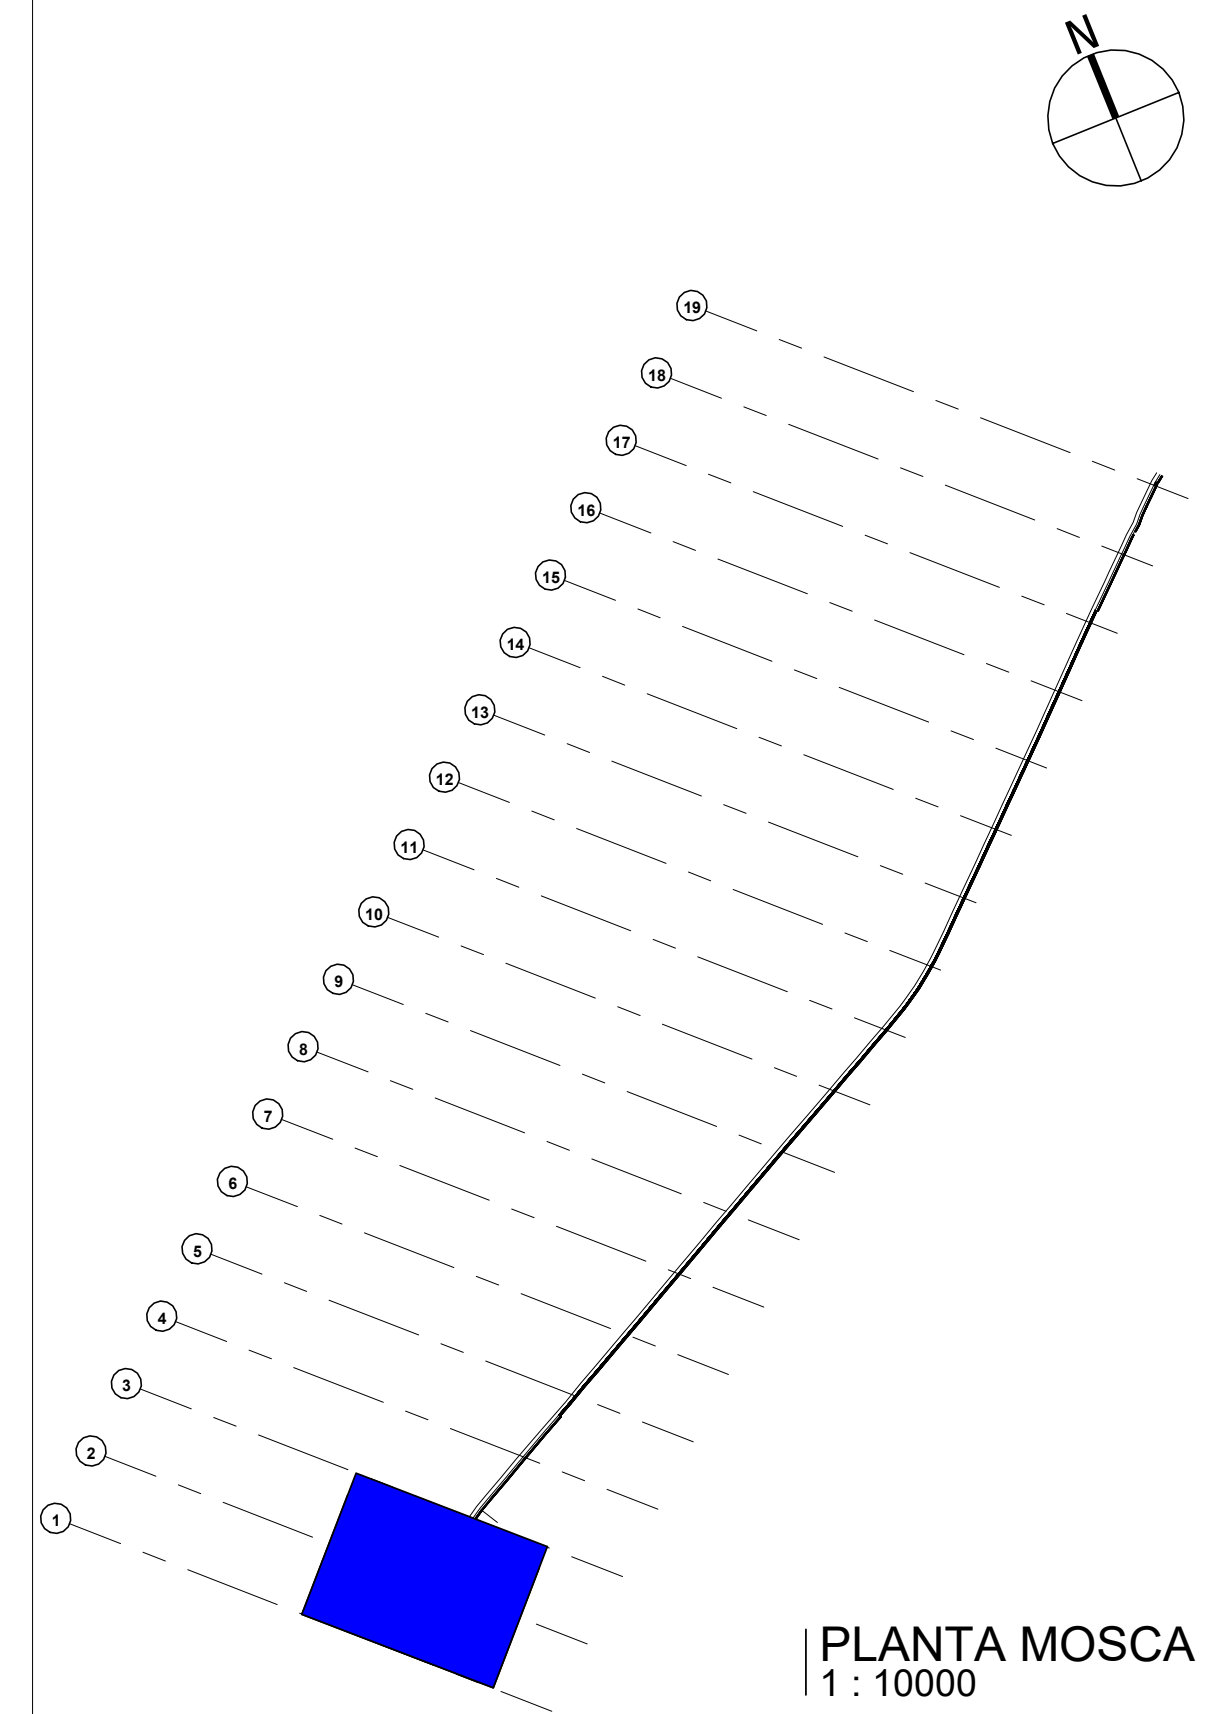


PLANTA MOSCA
1 : 10000

LEGENDA DE DESENHOS

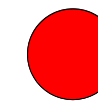

PA - PISO PODOTÁTIL
ALERTA EXTERNO

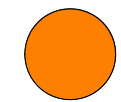


PD - PISO PODOTÁTIL
DIRECIONAL EXTERNO


TIPO	ESPECIFICAÇÃO	M²
PD	PISO DIRECIONAL DE CONCRETO NA COR AMARELA	121,73 m²
PA	PISO PODOTÁTIL DE ALERTA DE CONCRETO NA COR VERMELHA	1,75 m²

QUADRO DE ESPECIFICAÇÕES


TIPO	ESPECIFICAÇÃO	ÁREAS/COMP.
X PISO	1. PISO INTERTRAVADO (20X10X6)	737,48 M²
	2. MEIO FIO	969,41 M
	3. PISO TÁTIL	123,48 M²
	4. CICLOVIA EM ASFALTO PINTADO NA COR VERMELHA	4.455,90 M²

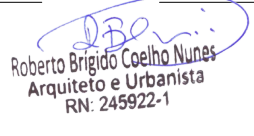APROVAÇÃO:		
PROPRIETÁRIO	 Roberto Brigido Coelho Nunes Arquiteto e Urbanista R.N. 249522-1	FISCALIZAÇÃO
PROJETISTA		


 JOTA BARROS PROJETOS PROJETO ARQUITETÔNICO E URBANÍSTICO ARQUITETO E-MAIL: contato@jotabarrosprojetos.com.br WWW: www.jotabarrosprojetos.com.br	PREFEITURA MUNICIPAL DE GUARACIABA DO NORTE		DESENHO:	PRANCHA N°
	URBANIZAÇÃO DA ENTRADA DA CIDADE - SAÍDA VARZEA DOS ESPINHOS		01/01	06/ 09
	PROJETO ARQUITETÔNICO PLANTA BAIXA SEÇÕES - 9-10 E 10-11			
LOCAL:	GUARACIABA DO NORTE - CEARÁ			
PROJETISTA:	ROBERTO BRIGIDO COELHO NUNES - ARQUITETO E URBANISTA - CAU N° A 248366-1			
PROPRIETÁRIO:	PREFEITURA MUNICIPAL DE GUARACIABA DO NORTE			
DESENHISTA:	LUANA NUNES			
ARQUIVO:	MUCAMBO VARZEA DOS ESPINHOS.rvt			
			DEZEMBRO/2021	

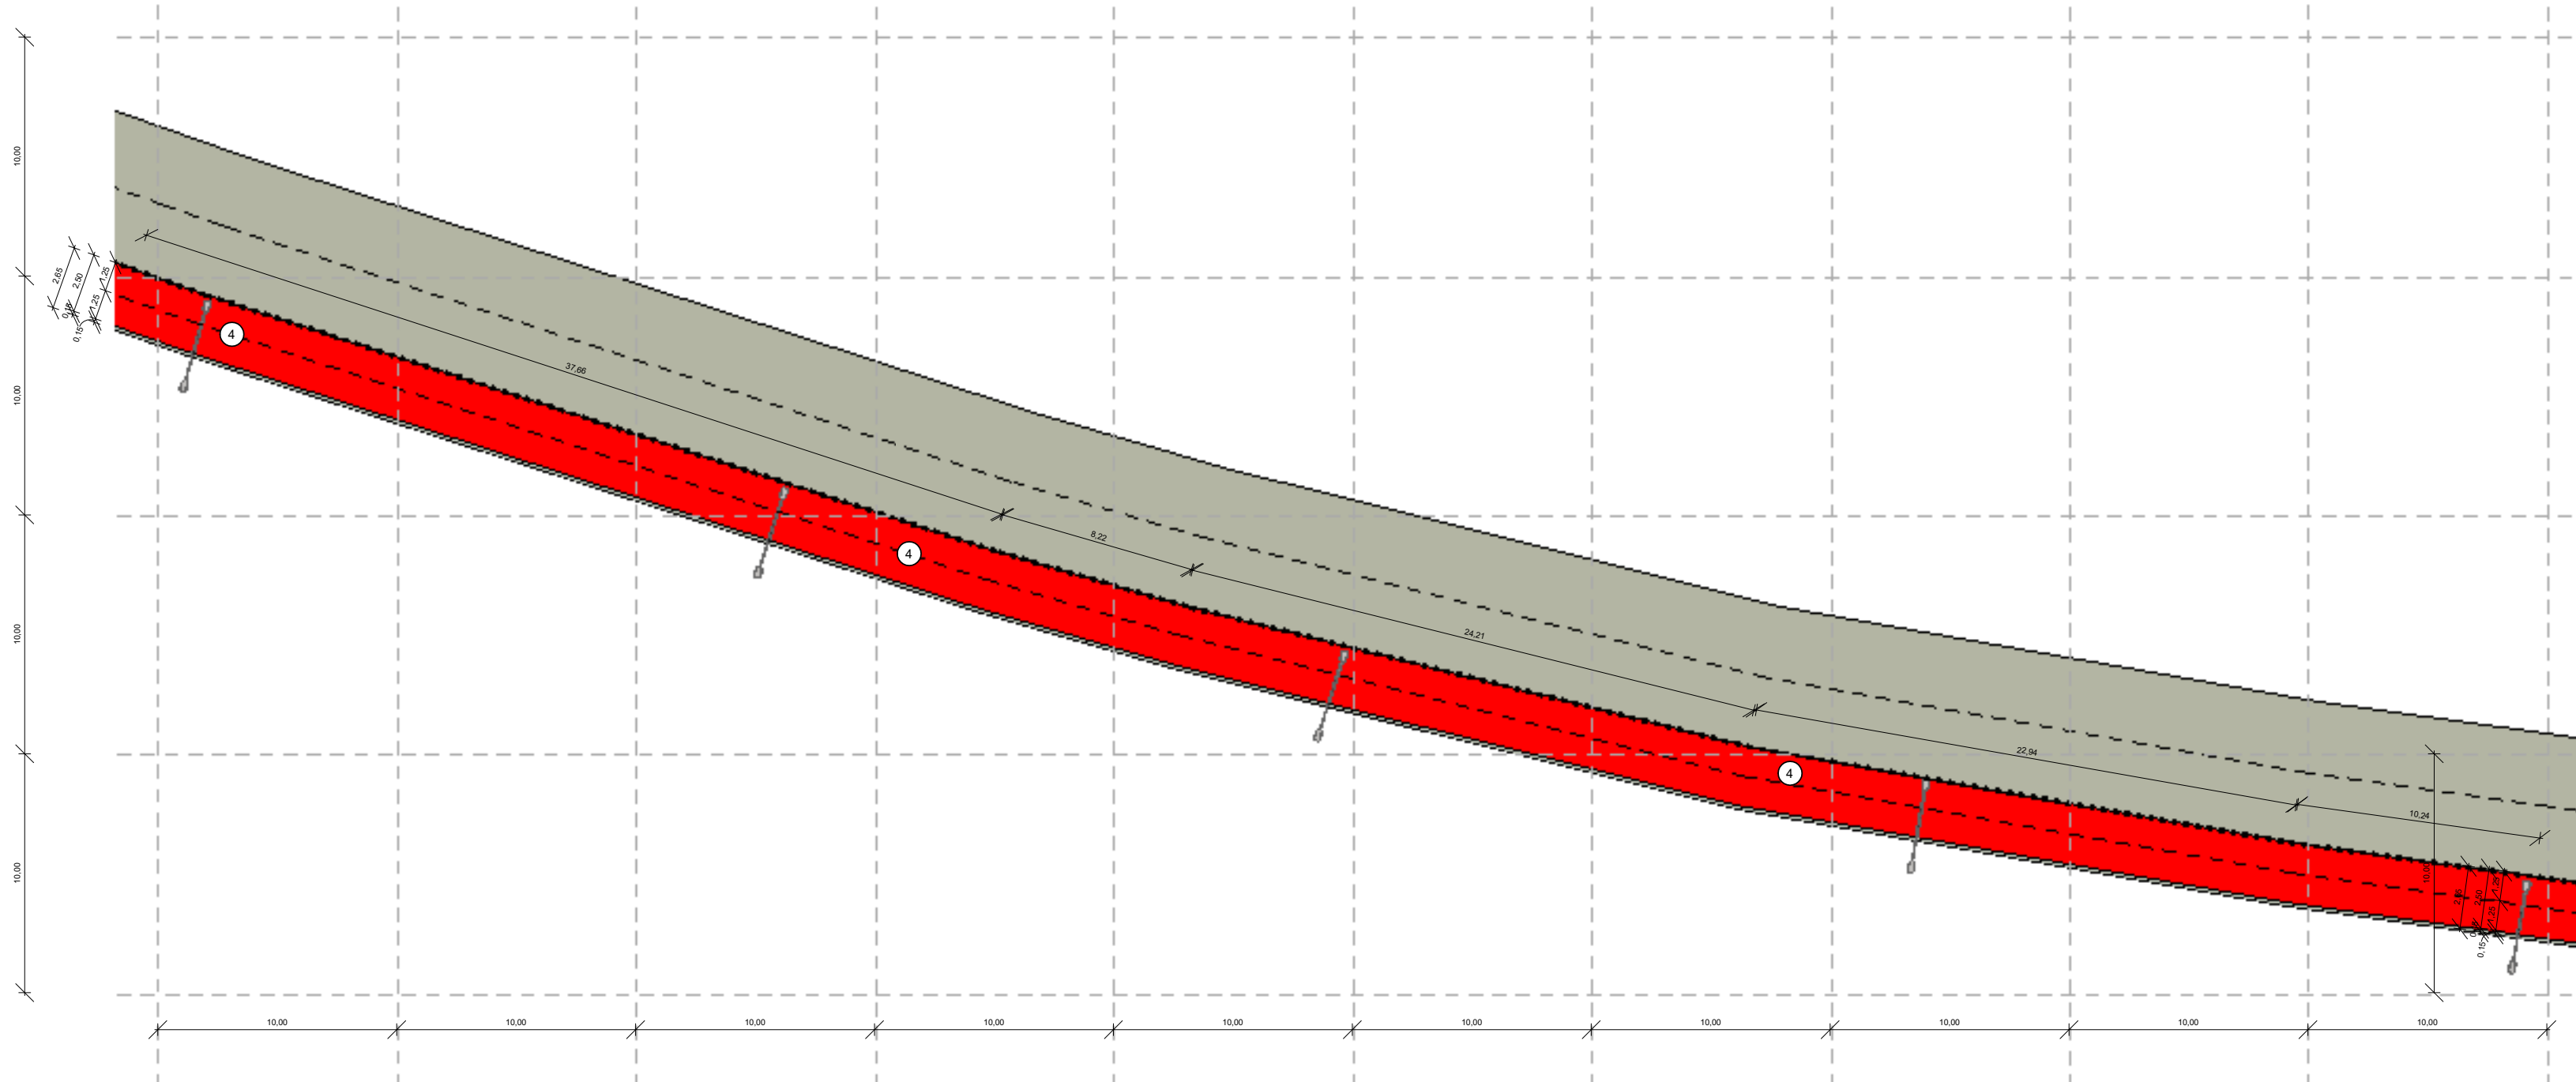


1 | PLANTA BAIXA SEÇÃO (11-12)
1 : 250

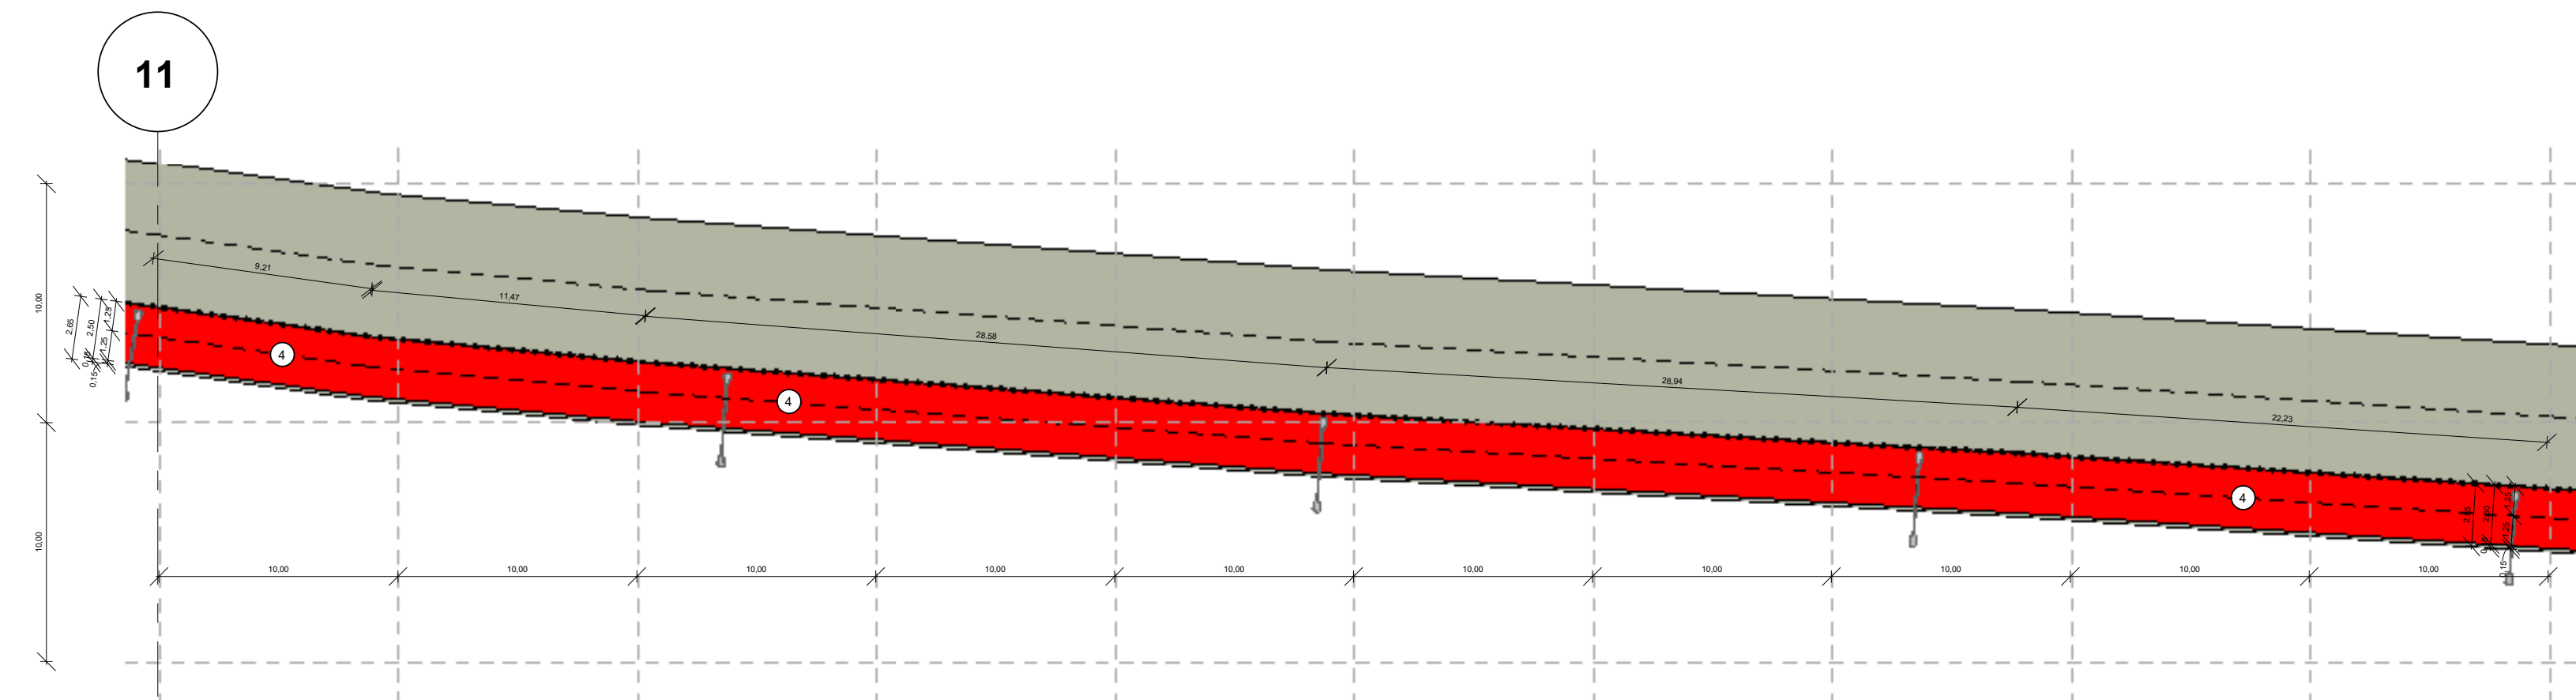

2 | PLANTA BAIXA SEÇÃO (12-13)
1 : 250

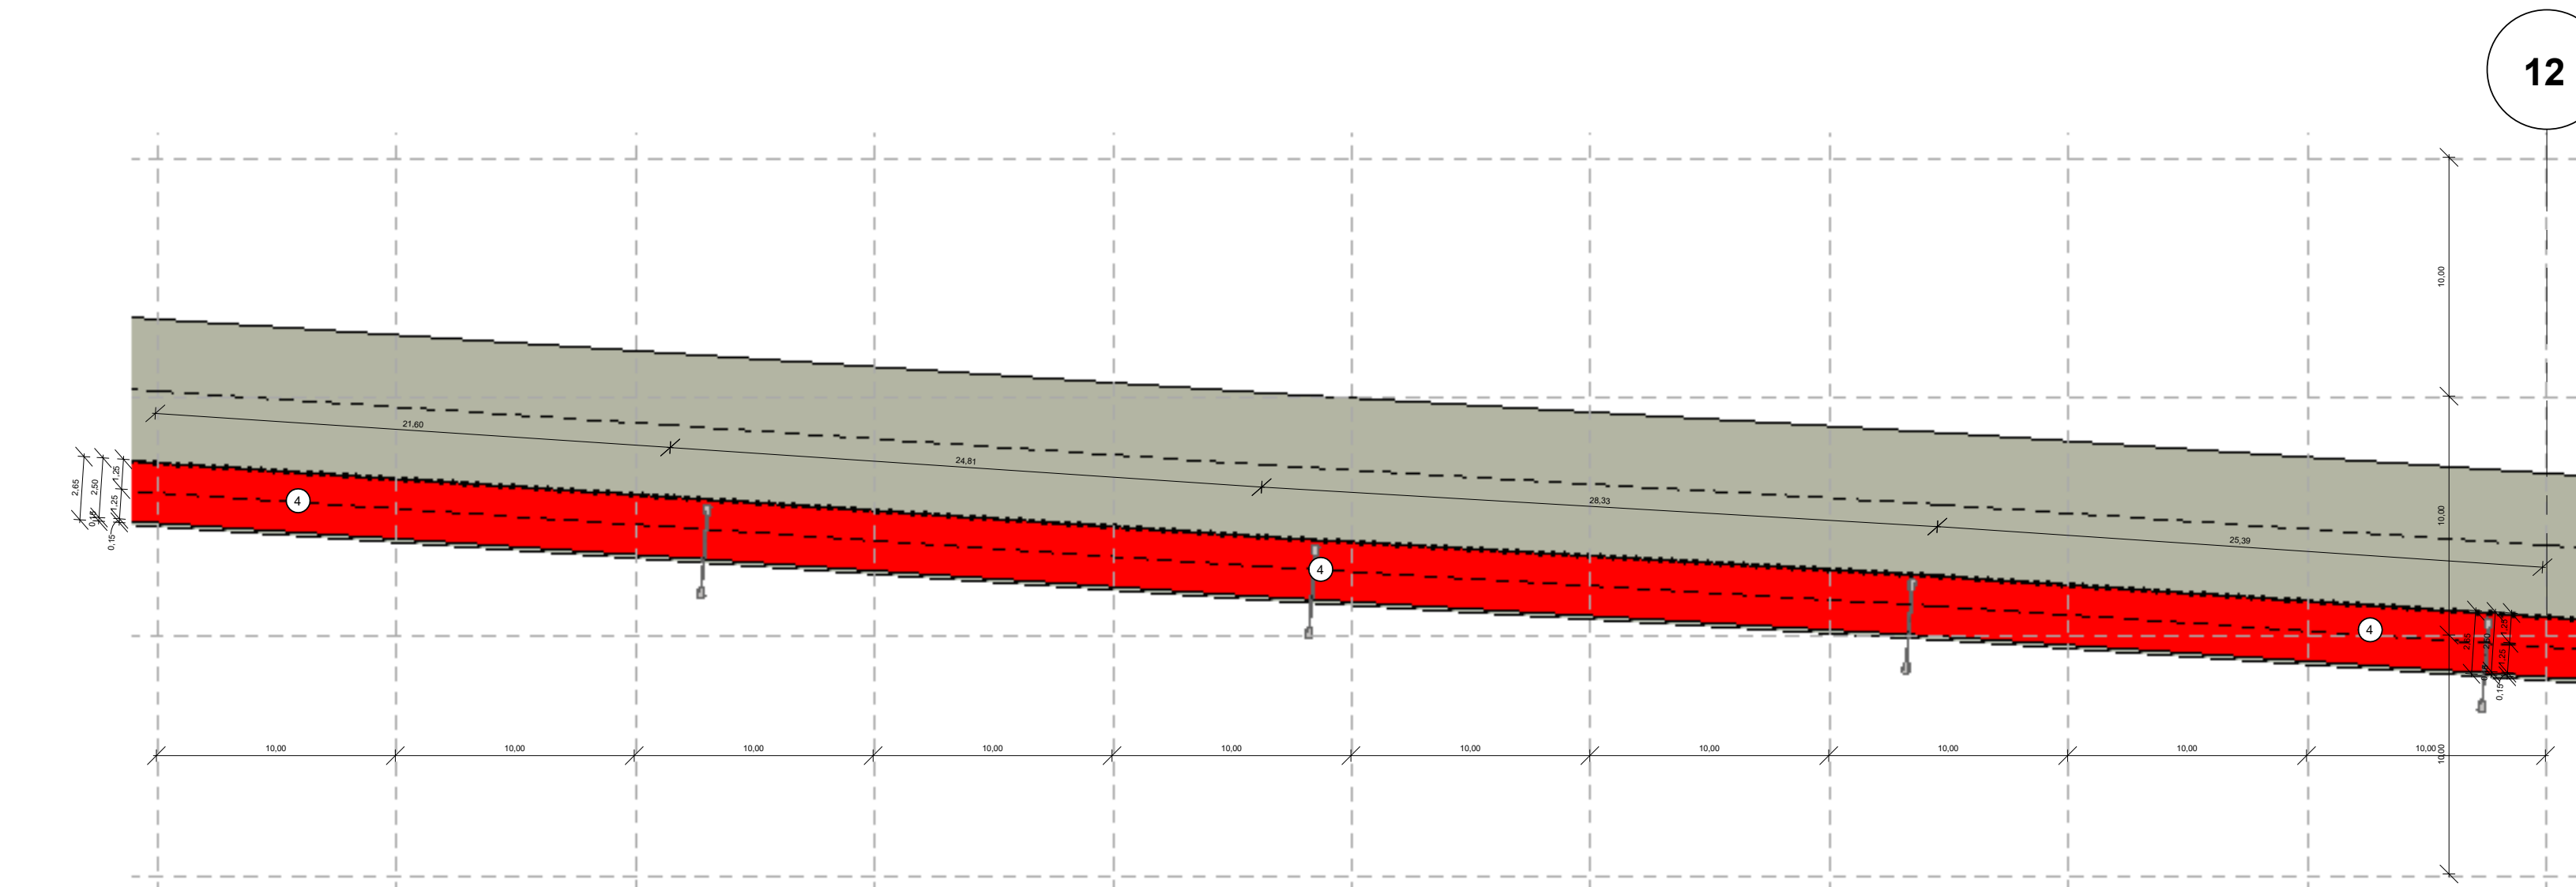

3 | PLANTA BAIXA SEÇÃO (13-14)
1 : 250

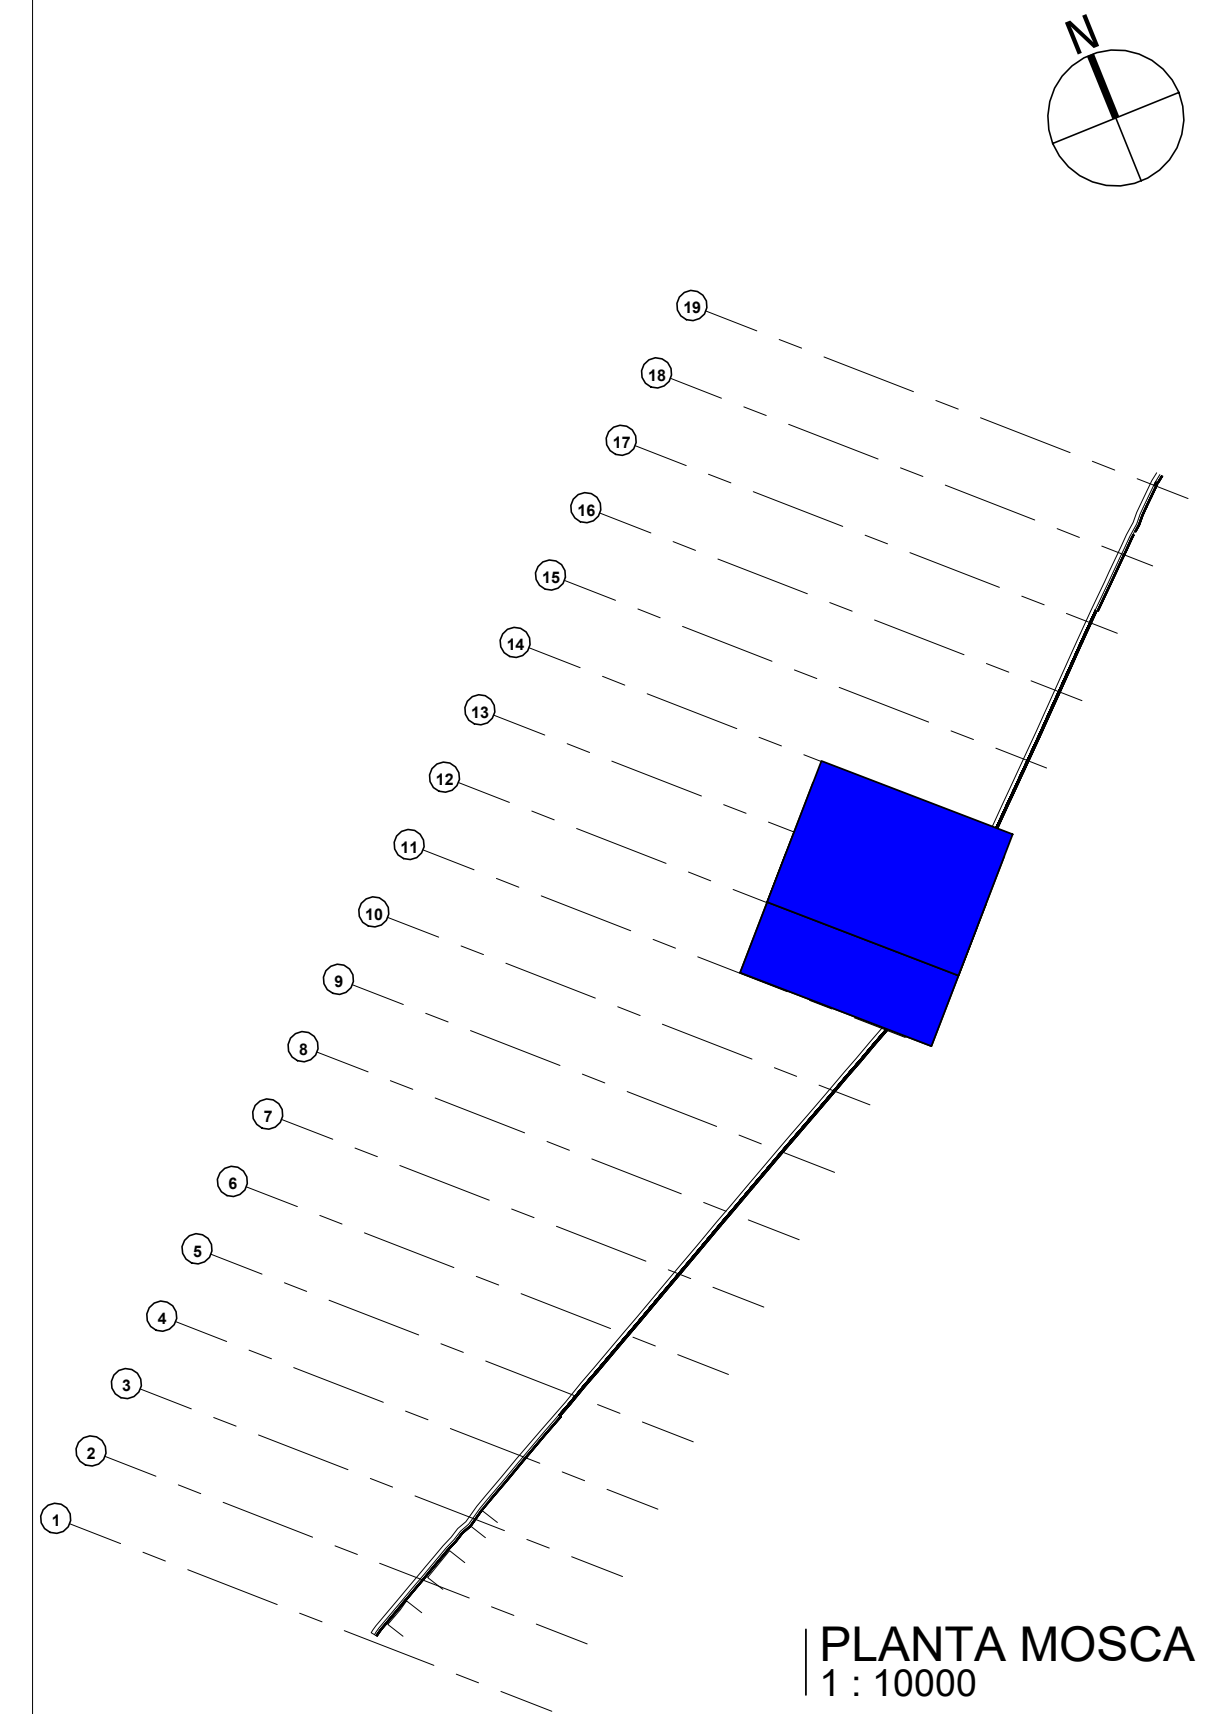

PLANTA MOSCA
1 : 10000

LEGENDA DE DESENHOS



PA - PISO PODOTÁTIL
ALERTA EXTERNO



PD - PISO PODOTÁTIL
DIRECIONAL EXTERNO

TIPO	ESPECIFICAÇÃO	M²
PD	PISO DIRECIONAL DE CONCRETO NA COR AMARELA	121,73 m²
PA	PISO PODOTÁTIL DE ALERTA DE CONCRETO NA COR VERMELHA	1,75 m²


QUADRO DE ESPECIFICAÇÕES

TIPO	ESPECIFICAÇÃO	ÁREAS/COMP.
X PISO	1. PISO INTERTRAVADO (20X10X6)	737,48 M²
	2. MEIO FIO	969,41 M
	3. PISO TÁTIL	123,48 M²
	4. CICLOVIA EM ASFALTO PINTADO NA COR VERMELHA	4.455,90 M²


APROVAÇÃO:	
PROPRIETÁRIO	FISCALIZAÇÃO
PROJETISTA	

 JOTA BARROS PROJETOS RUA MARCELO DINIZ DE OLIVEIRA, 100 JARDIM ALVOS 11.050-000 FONE: (11) 3041-1111 E-MAIL: contato@jotabarros.com.br www.jotabarros.com.br	PREFEITURA MUNICIPAL DE GUARACIABA DO NORTE		DESENHO:	PRANCHA N°
	URBANIZAÇÃO DA ENTRADA DA CIDADE - SAÍDA VARZEA DOS ESPINHOS		01/01	07/ 09
	PROJETO ARQUITETÔNICO			
	PLANTA BAIXA SEÇÕES - 11-12, 12-13 E 13-14			
LOCAL:	GUARACIABA DO NORTE - CEARÁ		PROJETISTA:	ROBERTO BRIGIDO COELHO NUNES - ARQUITETO E URBANISTA - CAU Nº A 248366-1
PROPRIETÁRIO:	PREFEITURA MUNICIPAL DE GUARACIABA DO NORTE		ESCALA:	INDICADA
DESENHISTA:	LUANA NUNES		DATA:	DEZEMBRO/2021
ARQUIVO:	MUCAMBO VARZEA DOS ESPINHOS.rvt			




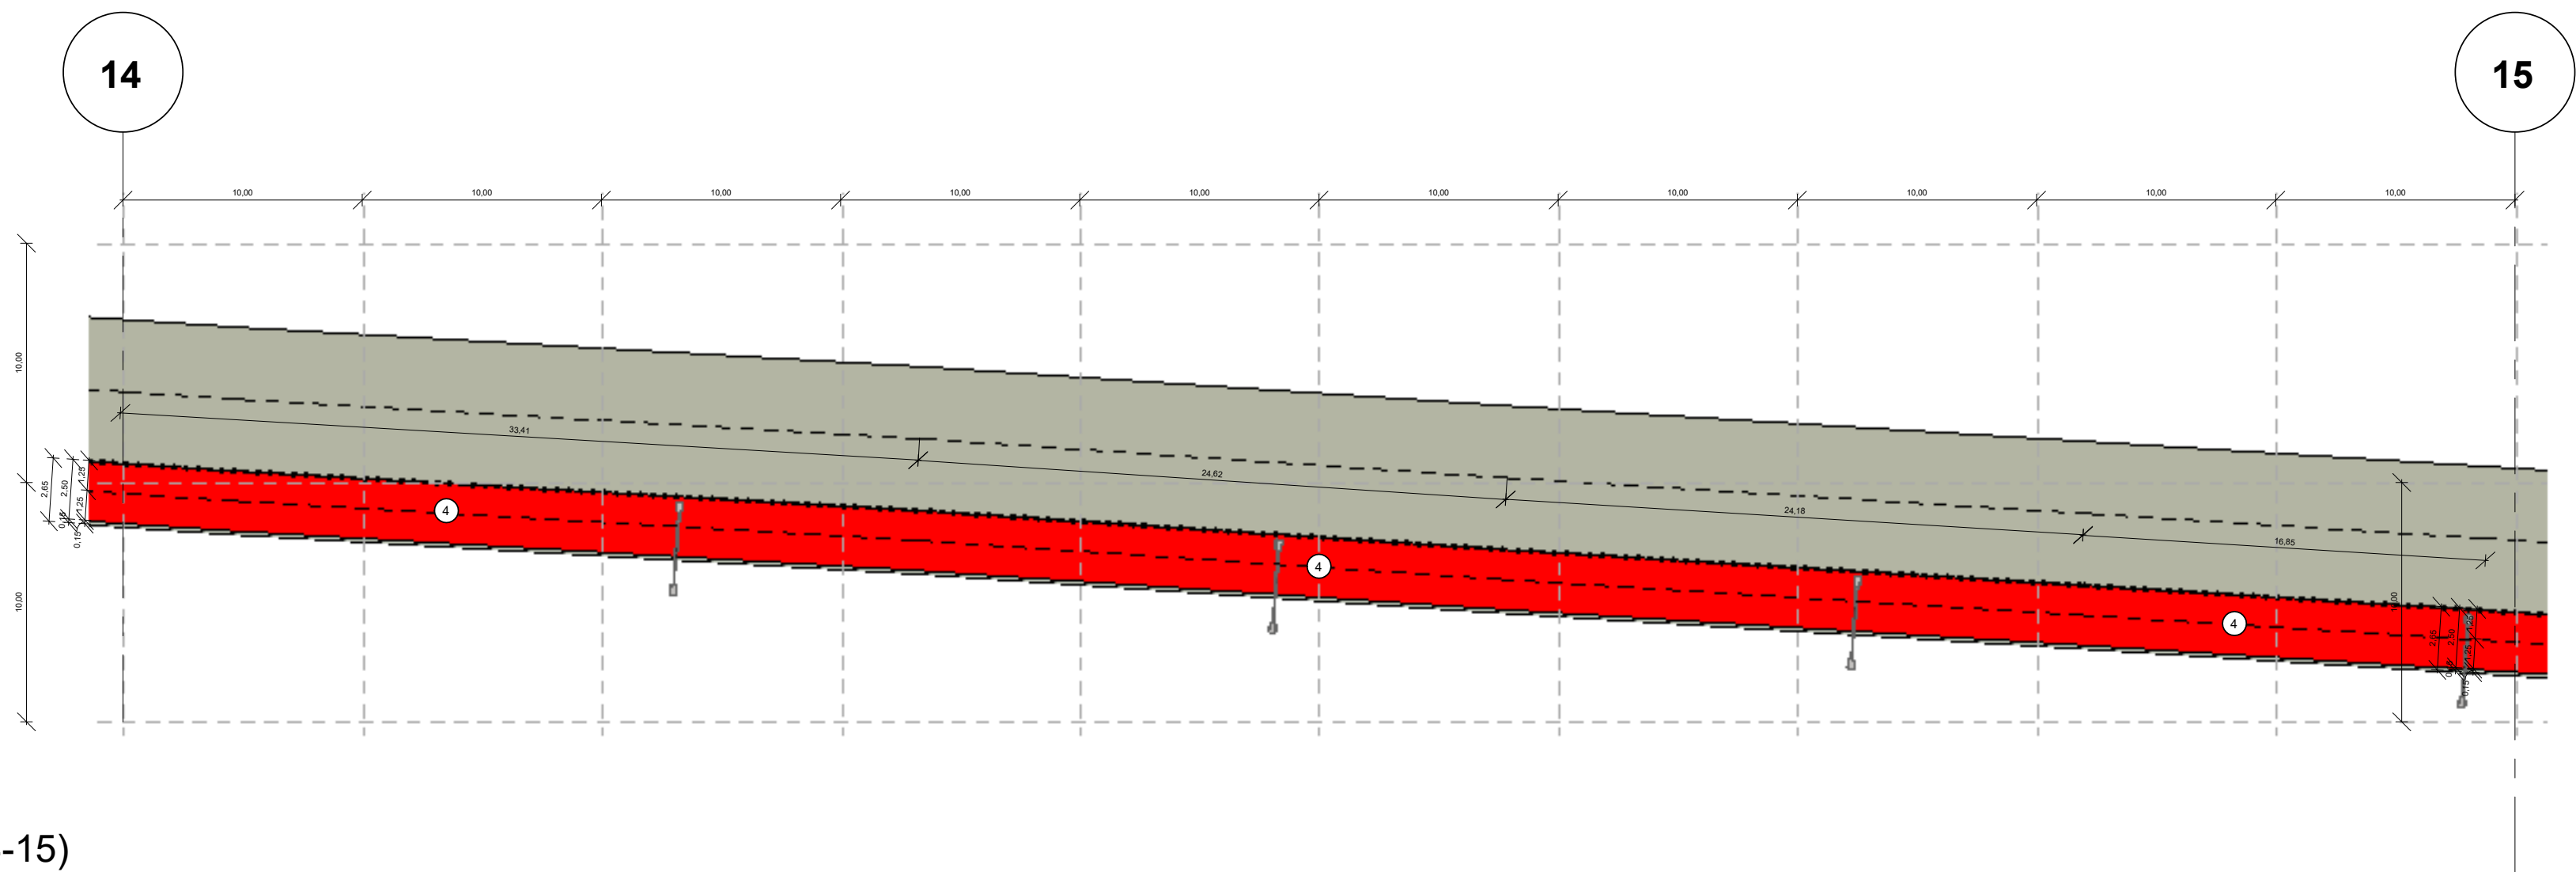


1 | PLANTA BAIXA SEÇÃO (14-15)
1 : 250

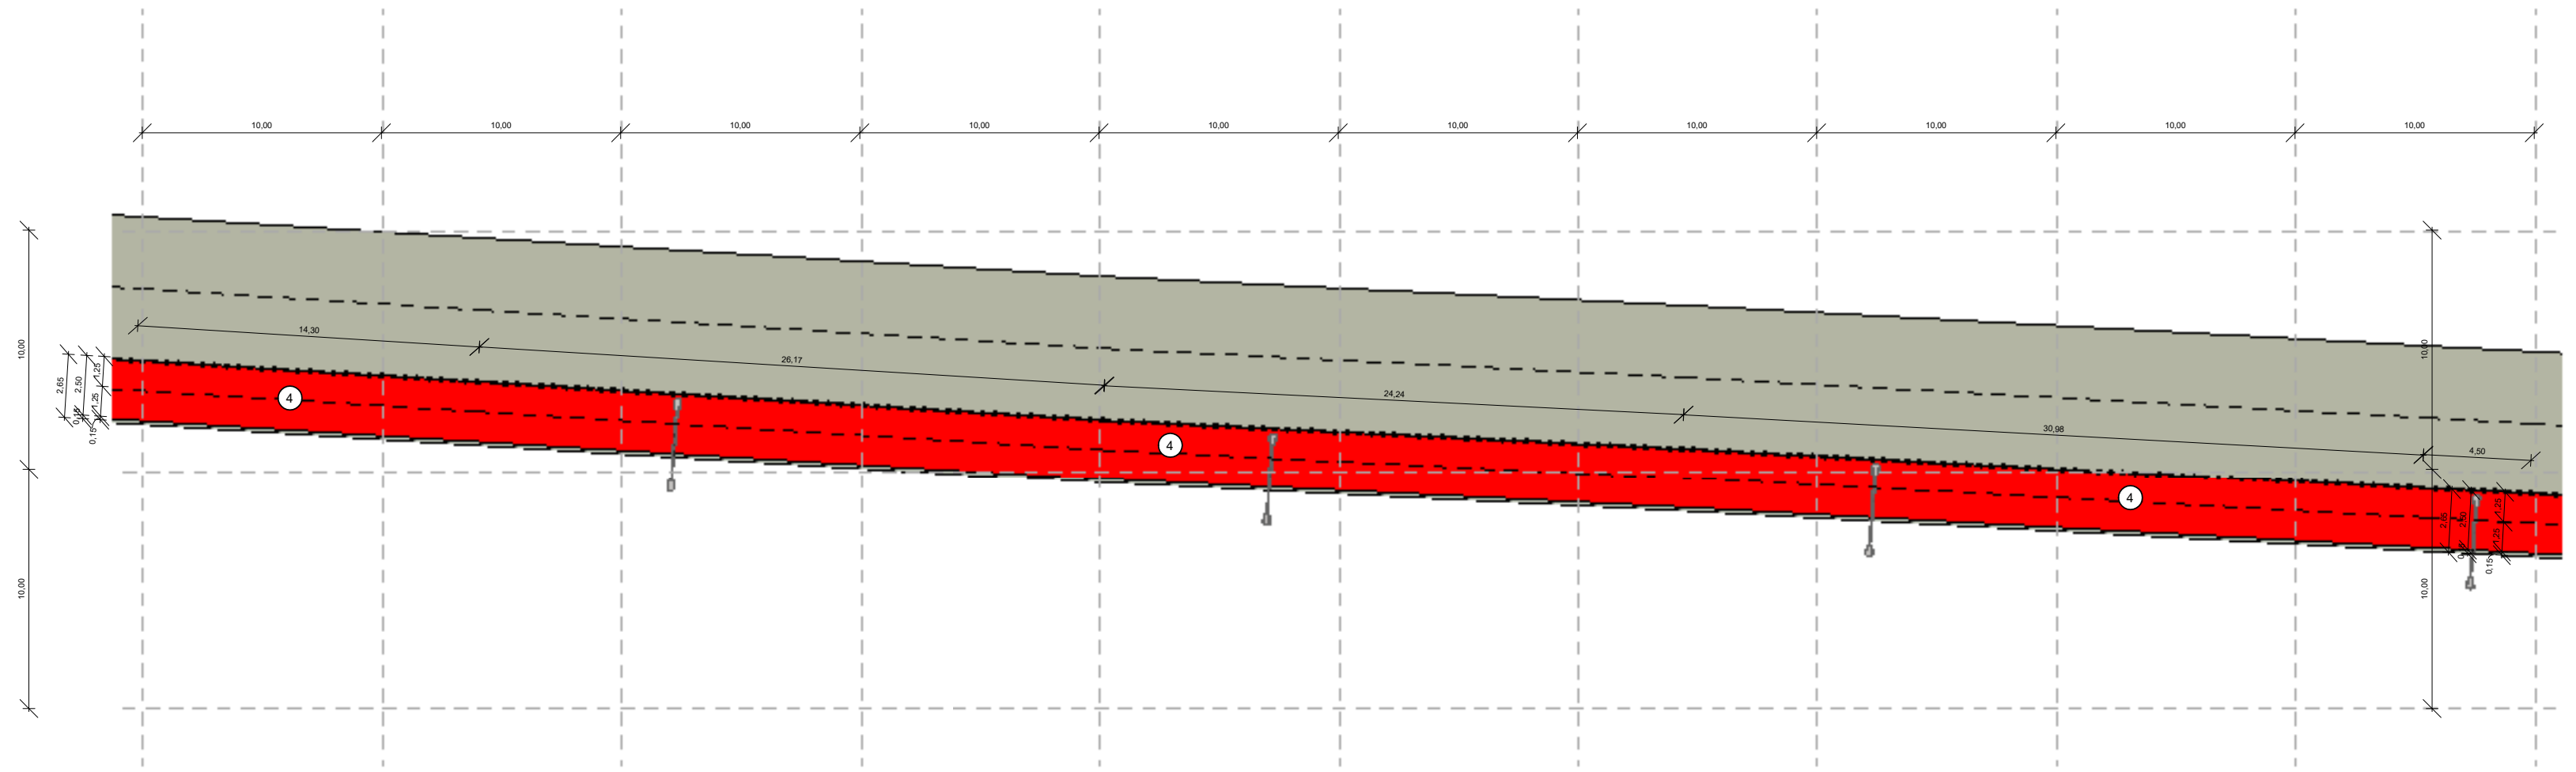

2 | PLANTA BAIXA SEÇÃO (15-16)
1 : 250

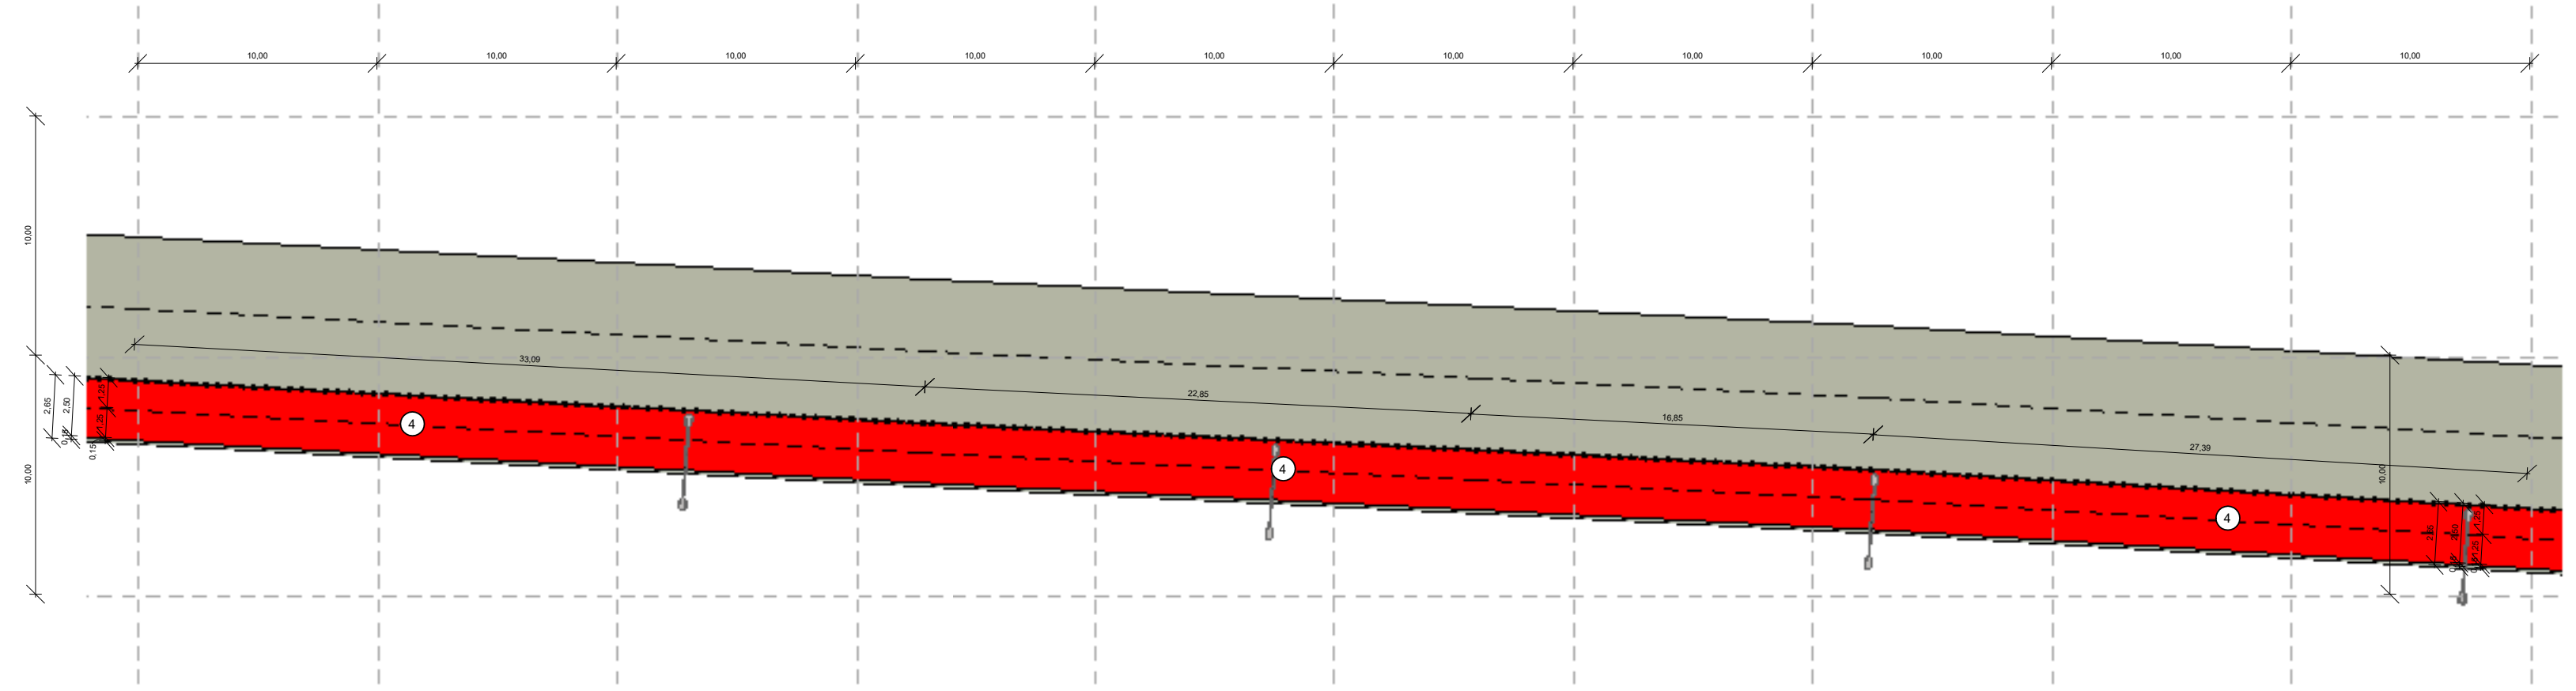

3 | PLANTA BAIXA SEÇÃO (16-17)
1 : 250

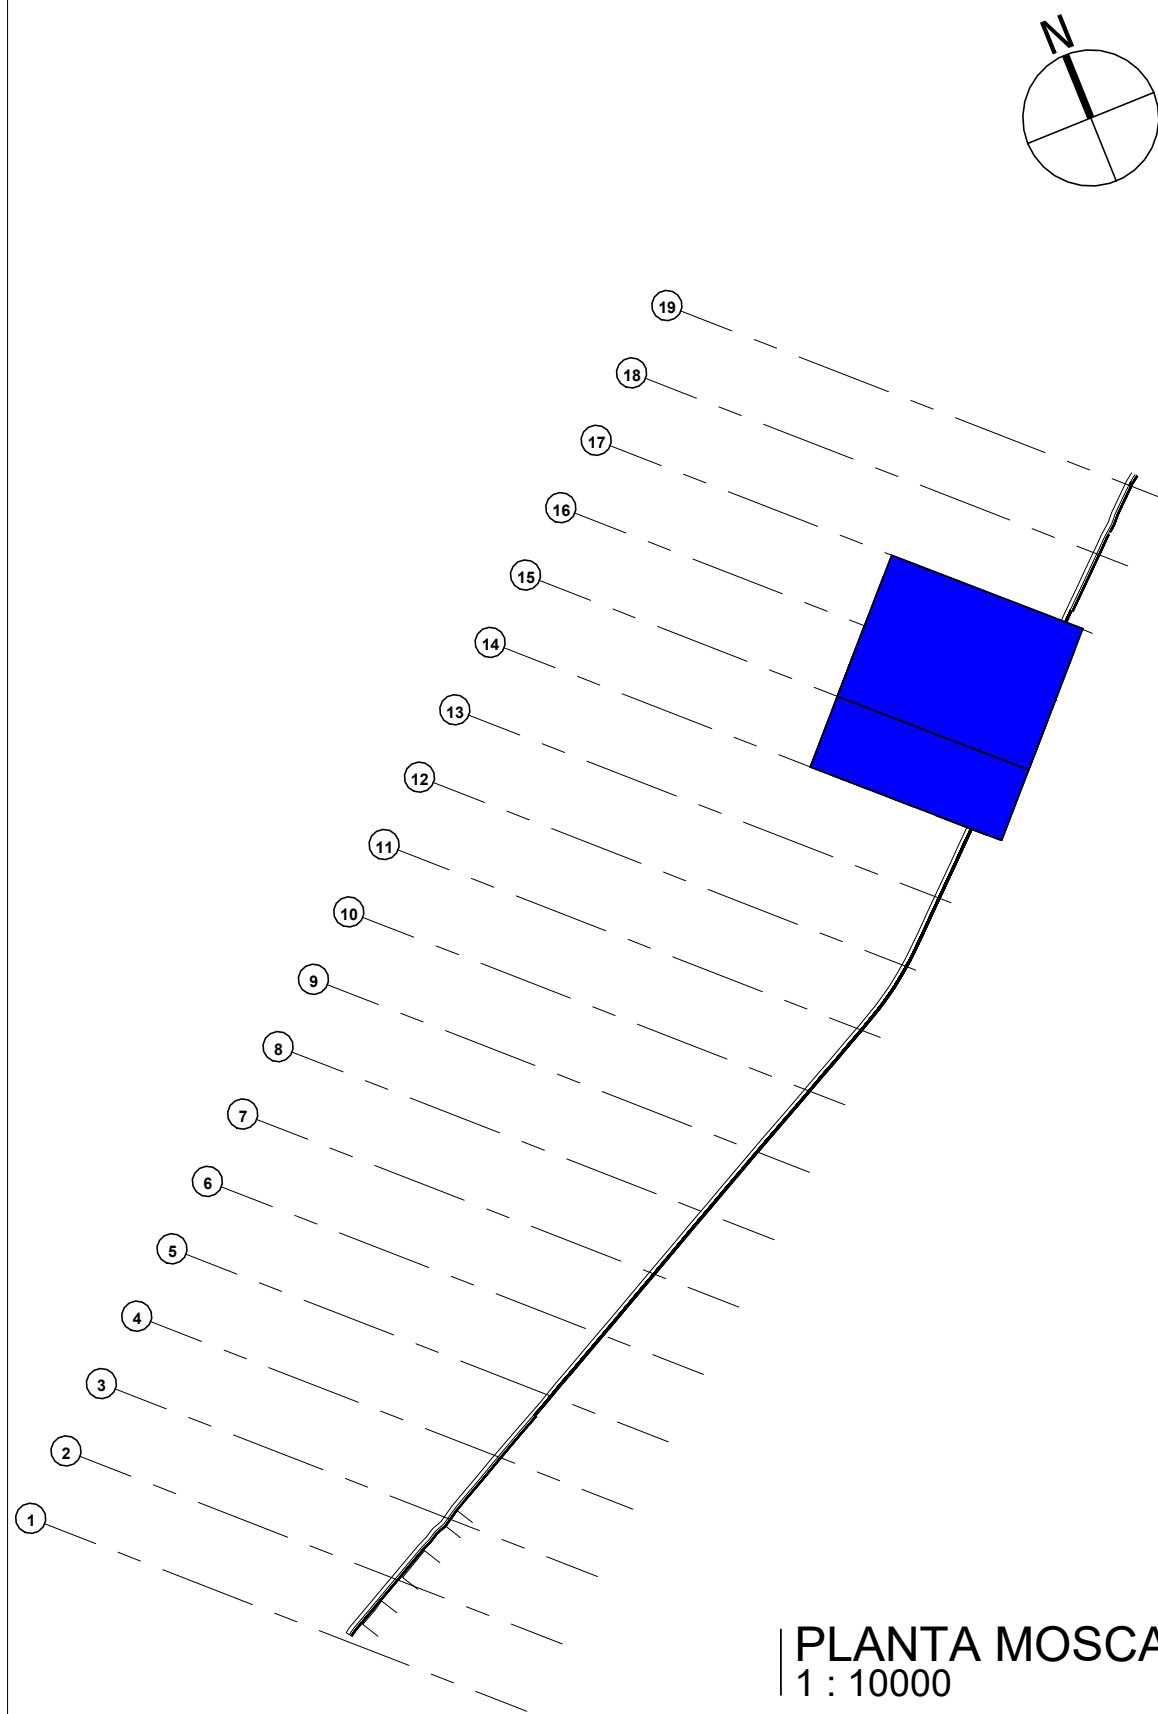

PLANTA MOSCA
1 : 10000

LEGENDA DE DESENHOS



PA - PISO PODOTÁTIL
ALERTA EXTERNO



PD - PISO PODOTÁTIL
DIRECIONAL EXTERNO

TIPO	ESPECIFICAÇÃO	M²
(PD)	PISO DIRECIONAL DE CONCRETO NA COR AMARELA	121,73 m²
(PA)	PISO PODOTÁTIL DE ALERTA DE CONCRETO NA COR VERMELHA	1,75 m²


QUADRO DE ESPECIFICAÇÕES

TIPO	ESPECIFICAÇÃO	ÁREAS/COMP.
(X) PISO	1. PISO INTERTRAVADO (20X10X6)	737,48 M²
	2. MEIO FIO	969,41 M
	3. PISO TÁTIL	123,48 M²
	4. CICLOVIA EM ASFALTO PINTADO NA COR VERMELHA	4.455,90 M²


APROVAÇÃO:	
PROPRIETÁRIO	FISCALIZAÇÃO
PROJETISTA	

	PREFEITURA MUNICIPAL DE GUARACIABA DO NORTE		DESENHO:	PRANCHA N°
	URBANIZAÇÃO DA ENTRADA DA CIDADE - SAÍDA VARZEA DOS ESPINHOS		01/01	08/ 09
	PROJETO ARQUITETÔNICO			
	PLANTA BAIXA SEÇÕES - 14-15, 15-16 E 16-17			
LOCAL:	GUARACIABA DO NORTE - CEARÁ			ESCALA
PROJETISTA:	ROBERTO BRIGIDO COELHO NUNES - ARQUITETO E URBANISTA - CAU N° A 248366-1			INDICADA
PROPRIETÁRIO:	PREFEITURA MUNICIPAL DE GUARACIABA DO NORTE			DATA:
DESENHISTA:	LUANA NUNES			DEZEMBRO/2021
ARQUIVO:	MUCAMBO VARZEA DOS ESPINHOS.rvt			




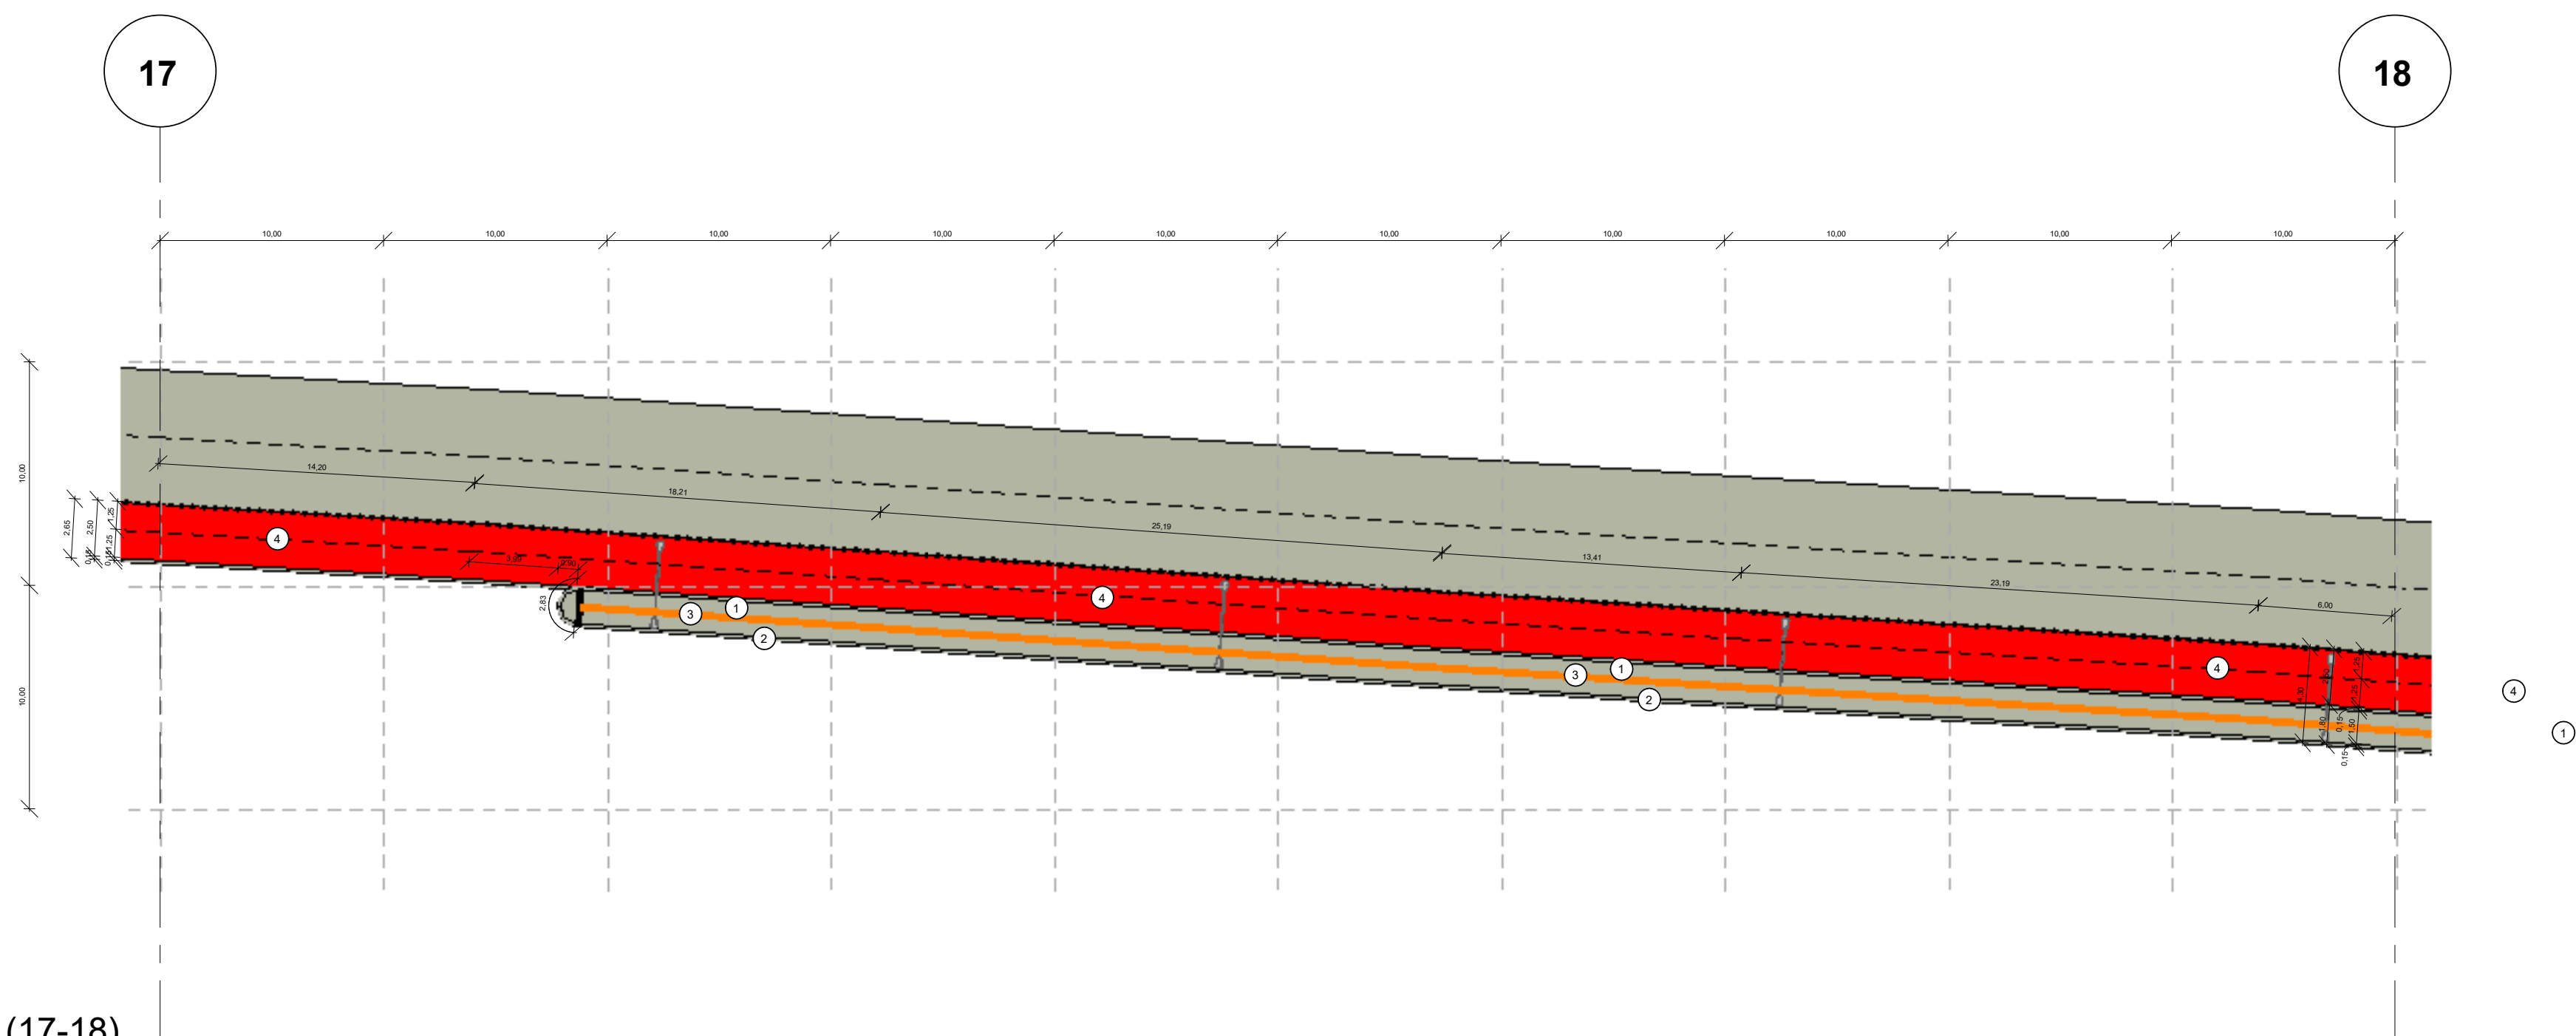

1 | PLANTA BAIXA SEÇÃO (17-18)
1 : 250

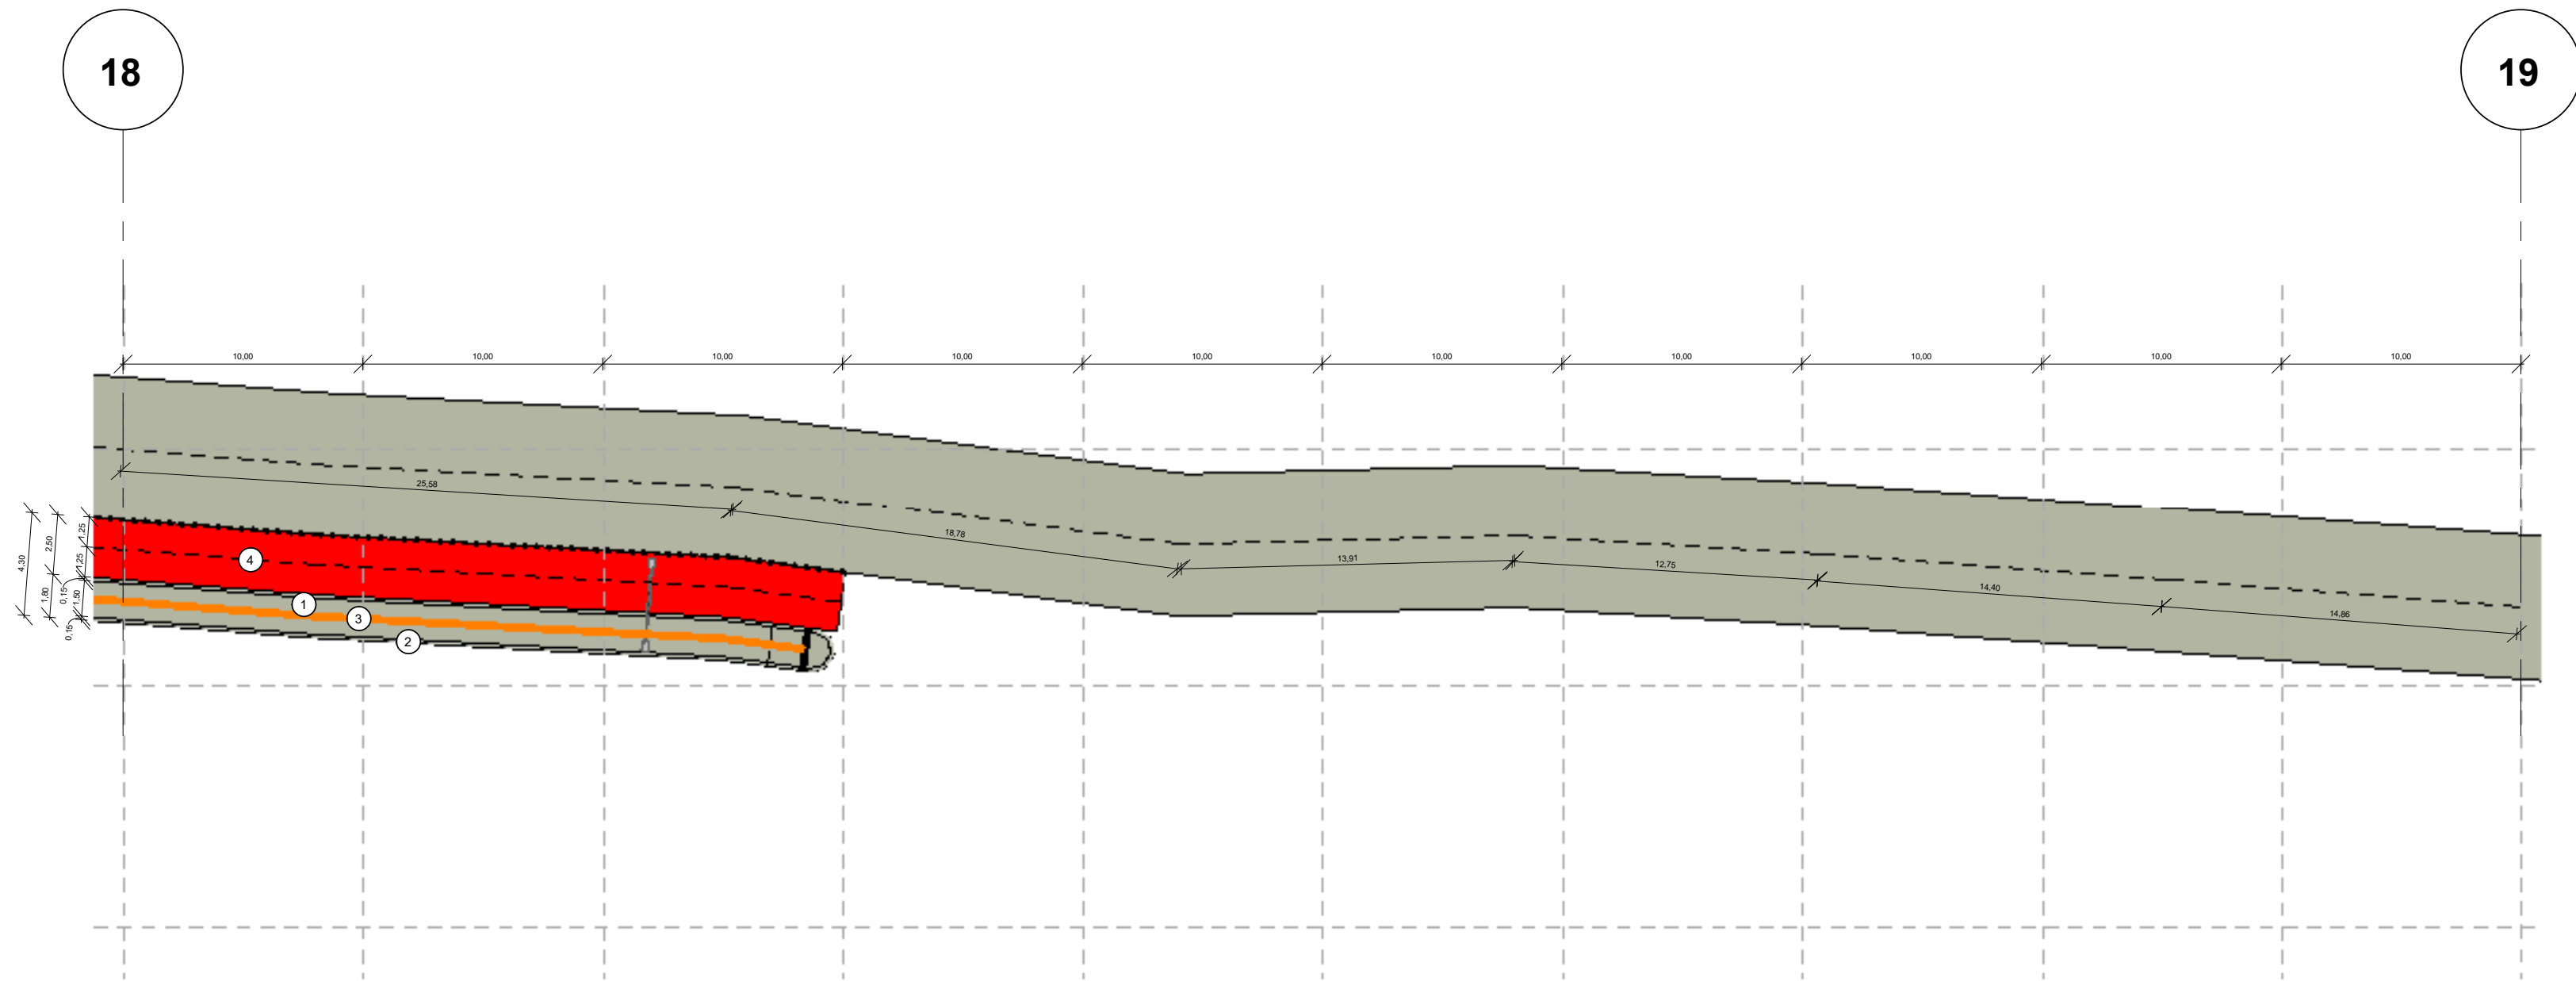

2 | PLANTA BAIXA SEÇÃO (18-19)
1 : 250

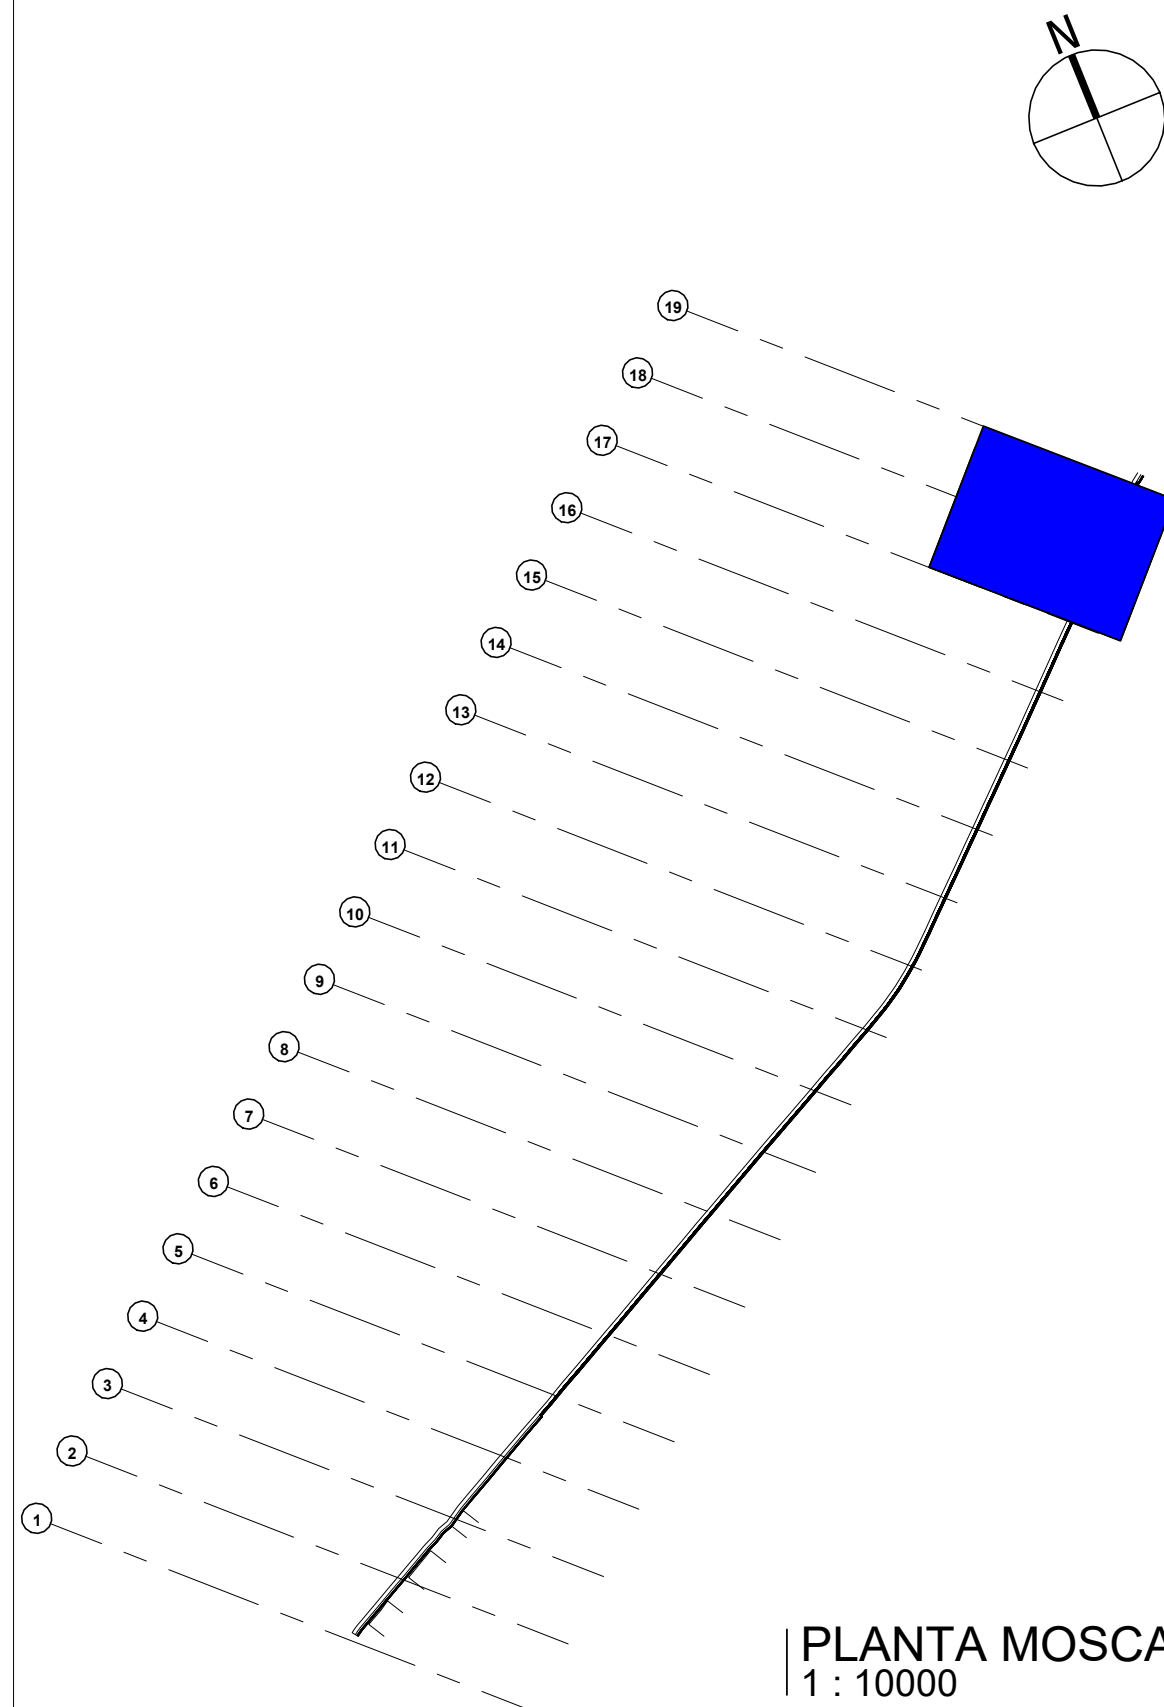

PLANTA MOSCA
1 : 10000

LEGENDA DE DESENHOS



PA - PISO PODOTÁTIL
ALERTA EXTERNO



PD - PISO PODOTÁTIL
DIRECIONAL EXTERNO

TIPO	ESPECIFICAÇÃO	M²
(PD)	PISO DIRECIONAL DE CONCRETO NA COR AMARELA	121,73 m²
(PA)	PISO PODOTÁTIL DE ALERTA DE CONCRETO NA COR VERMELHA	1,75 m²

QUADRO DE ESPECIFICAÇÕES

TIPO	ESPECIFICAÇÃO	ÁREAS/COMP.
X PISO	1. PISO INTERTRAVADO (20X10X6)	737,48 M²
	2. MEIO FIO	969,41 M
	3. PISO TÁTIL	123,48 M²
	4. CICLOVIA EM ASFALTO PINTADO NA COR VERMELHA	4.455,90 M²

APROVAÇÃO:	
PROPRIETÁRIO	FISCALIZAÇÃO
PROJETISTA	

	PREFEITURA MUNICIPAL DE GUARACIABA DO NORTE		DESENHO:	PRANCHA N°
			01/01	09/ 09
	URBANIZAÇÃO DA ENTRADA DA CIDADE - SAÍDA VARZEA DOS ESPINHOS			
	PROJETO ARQUITETÔNICO PLANTA BAIXA SEÇÃO 17-18 E 18-19			
LOCAL:	GUARACIABA DO NORTE - CEARÁ			
PROJETISTA:	ROBERTO BRIGIDO COELHO NUNES - ARQUITETO E URBANISTA - CAU N° A 248366-1			ESCALA
PROPRIETÁRIO:	PREFEITURA MUNICIPAL DE GUARACIABA DO NORTE			INDICADA
DESENHISTA:	LUANA NUNES			DATA:
ARQUIVO:	MUCAMBO VARZEA DOS ESPINHOS.rvt			DEZEMBRO/2021

