


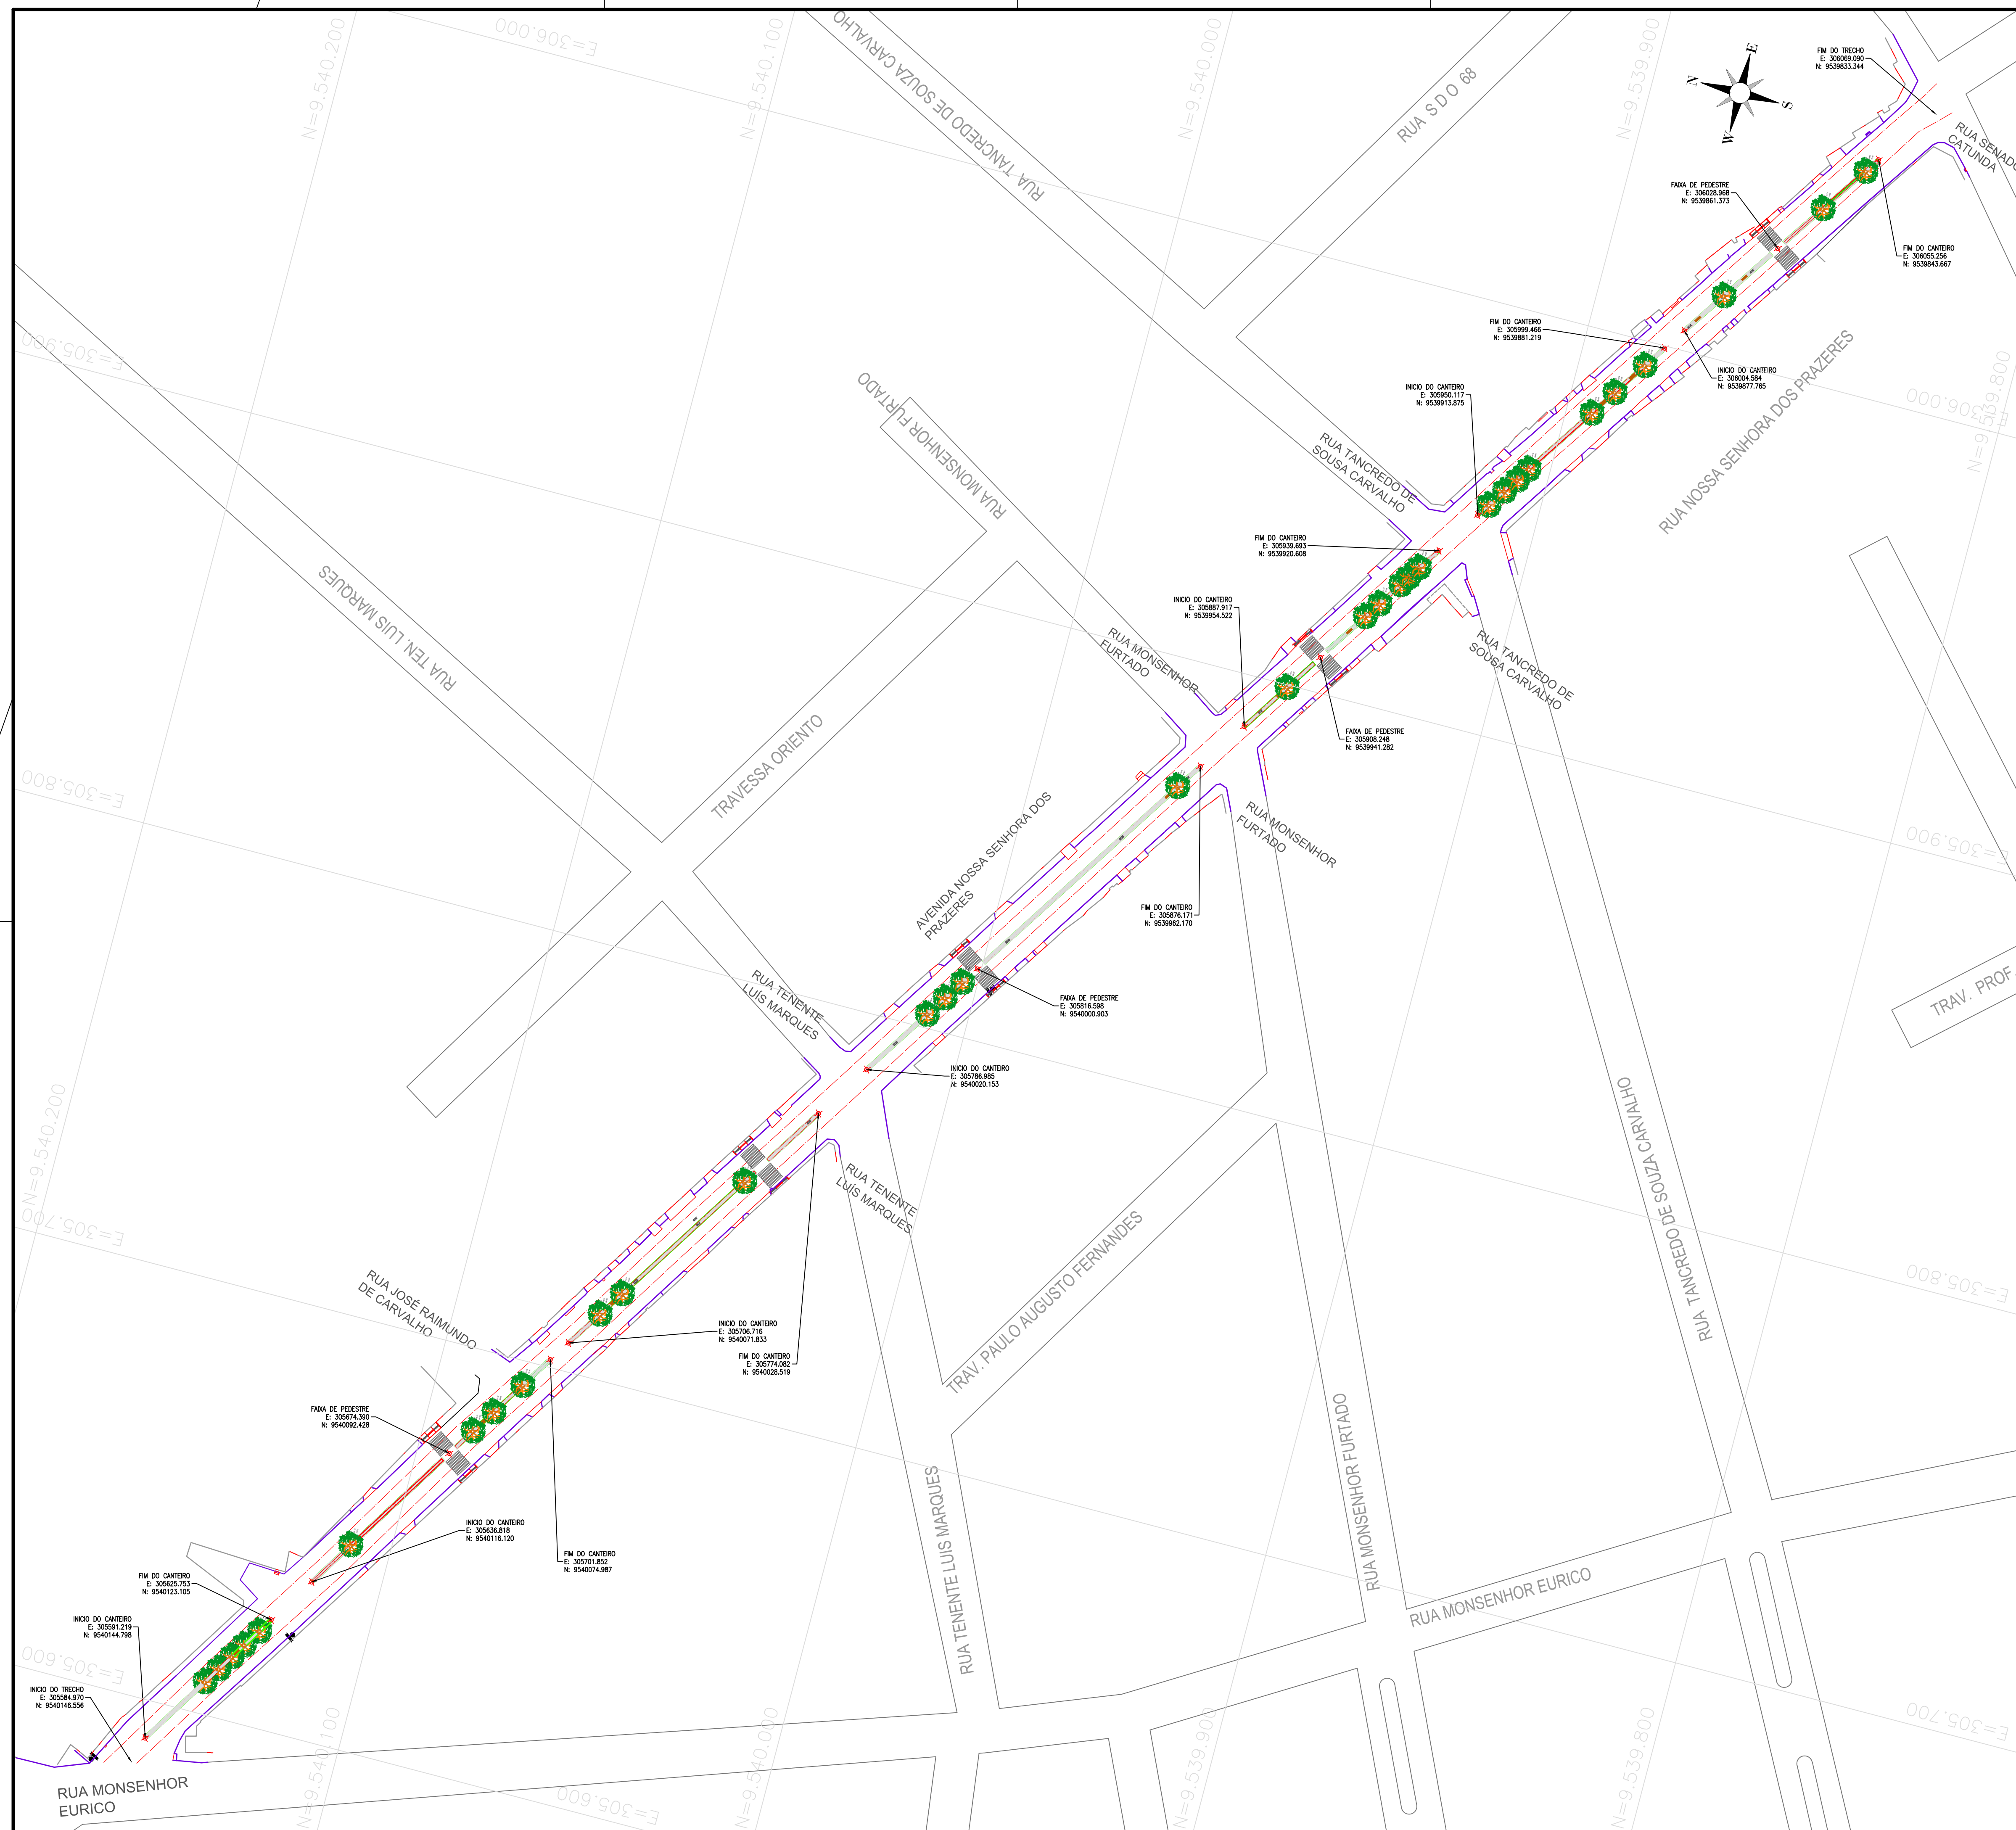

PROPRIETÁRIO FISCALIZAÇÃO Roberto Brígido Coelho Nunes Arquiteto e Urbanista RN: 245922-1 PROJETISTA			
JOTA BARROS PROJETOS Rua Manoel de Aguiar, nº 101 FONE: 3332-0056 E-MAIL: contato@jotabarrosprojetos.com.br www.jotabarrosprojetos.com.br	PREFEITURA MUNICIPAL DE GUARACIABA DO NORTE/CE.		DESENHO: _____ PRANCHAS Nº: 01/01 01/01
	PROJETO DE CONSTRUÇÃO DE CALÇADAS E CANTEIROS CENTRAIS NO MUNICÍPIO DE GUARACIABA DO NORTE / CE		
	PROJETO DE LOCALIZAÇÃO PLANTA DE IMPLANTAÇÃO E LOCAÇÃO		
LOCAL:	SEDE DO MUNICÍPIO DE GUARACIABA DO NORTE / CE.		
PROJETISTA:	ROBERTO BRIGIDO COELHO NUNES - ARQ. E URB. - CAU: 24583661	ESCALA:	
PROPRIETÁRIO:	PREFEITURA MUNICIPAL DE GUARACIABA DO NORTE / CE.		1:750
DESENHISTA:	FERNANDO		DATA:
ARQUIVO:	IMP_&_LOCAÇÃO_AV_N.3º DOS PRAZEIRS DWG		MARÇO/2022

Governo Municipal