


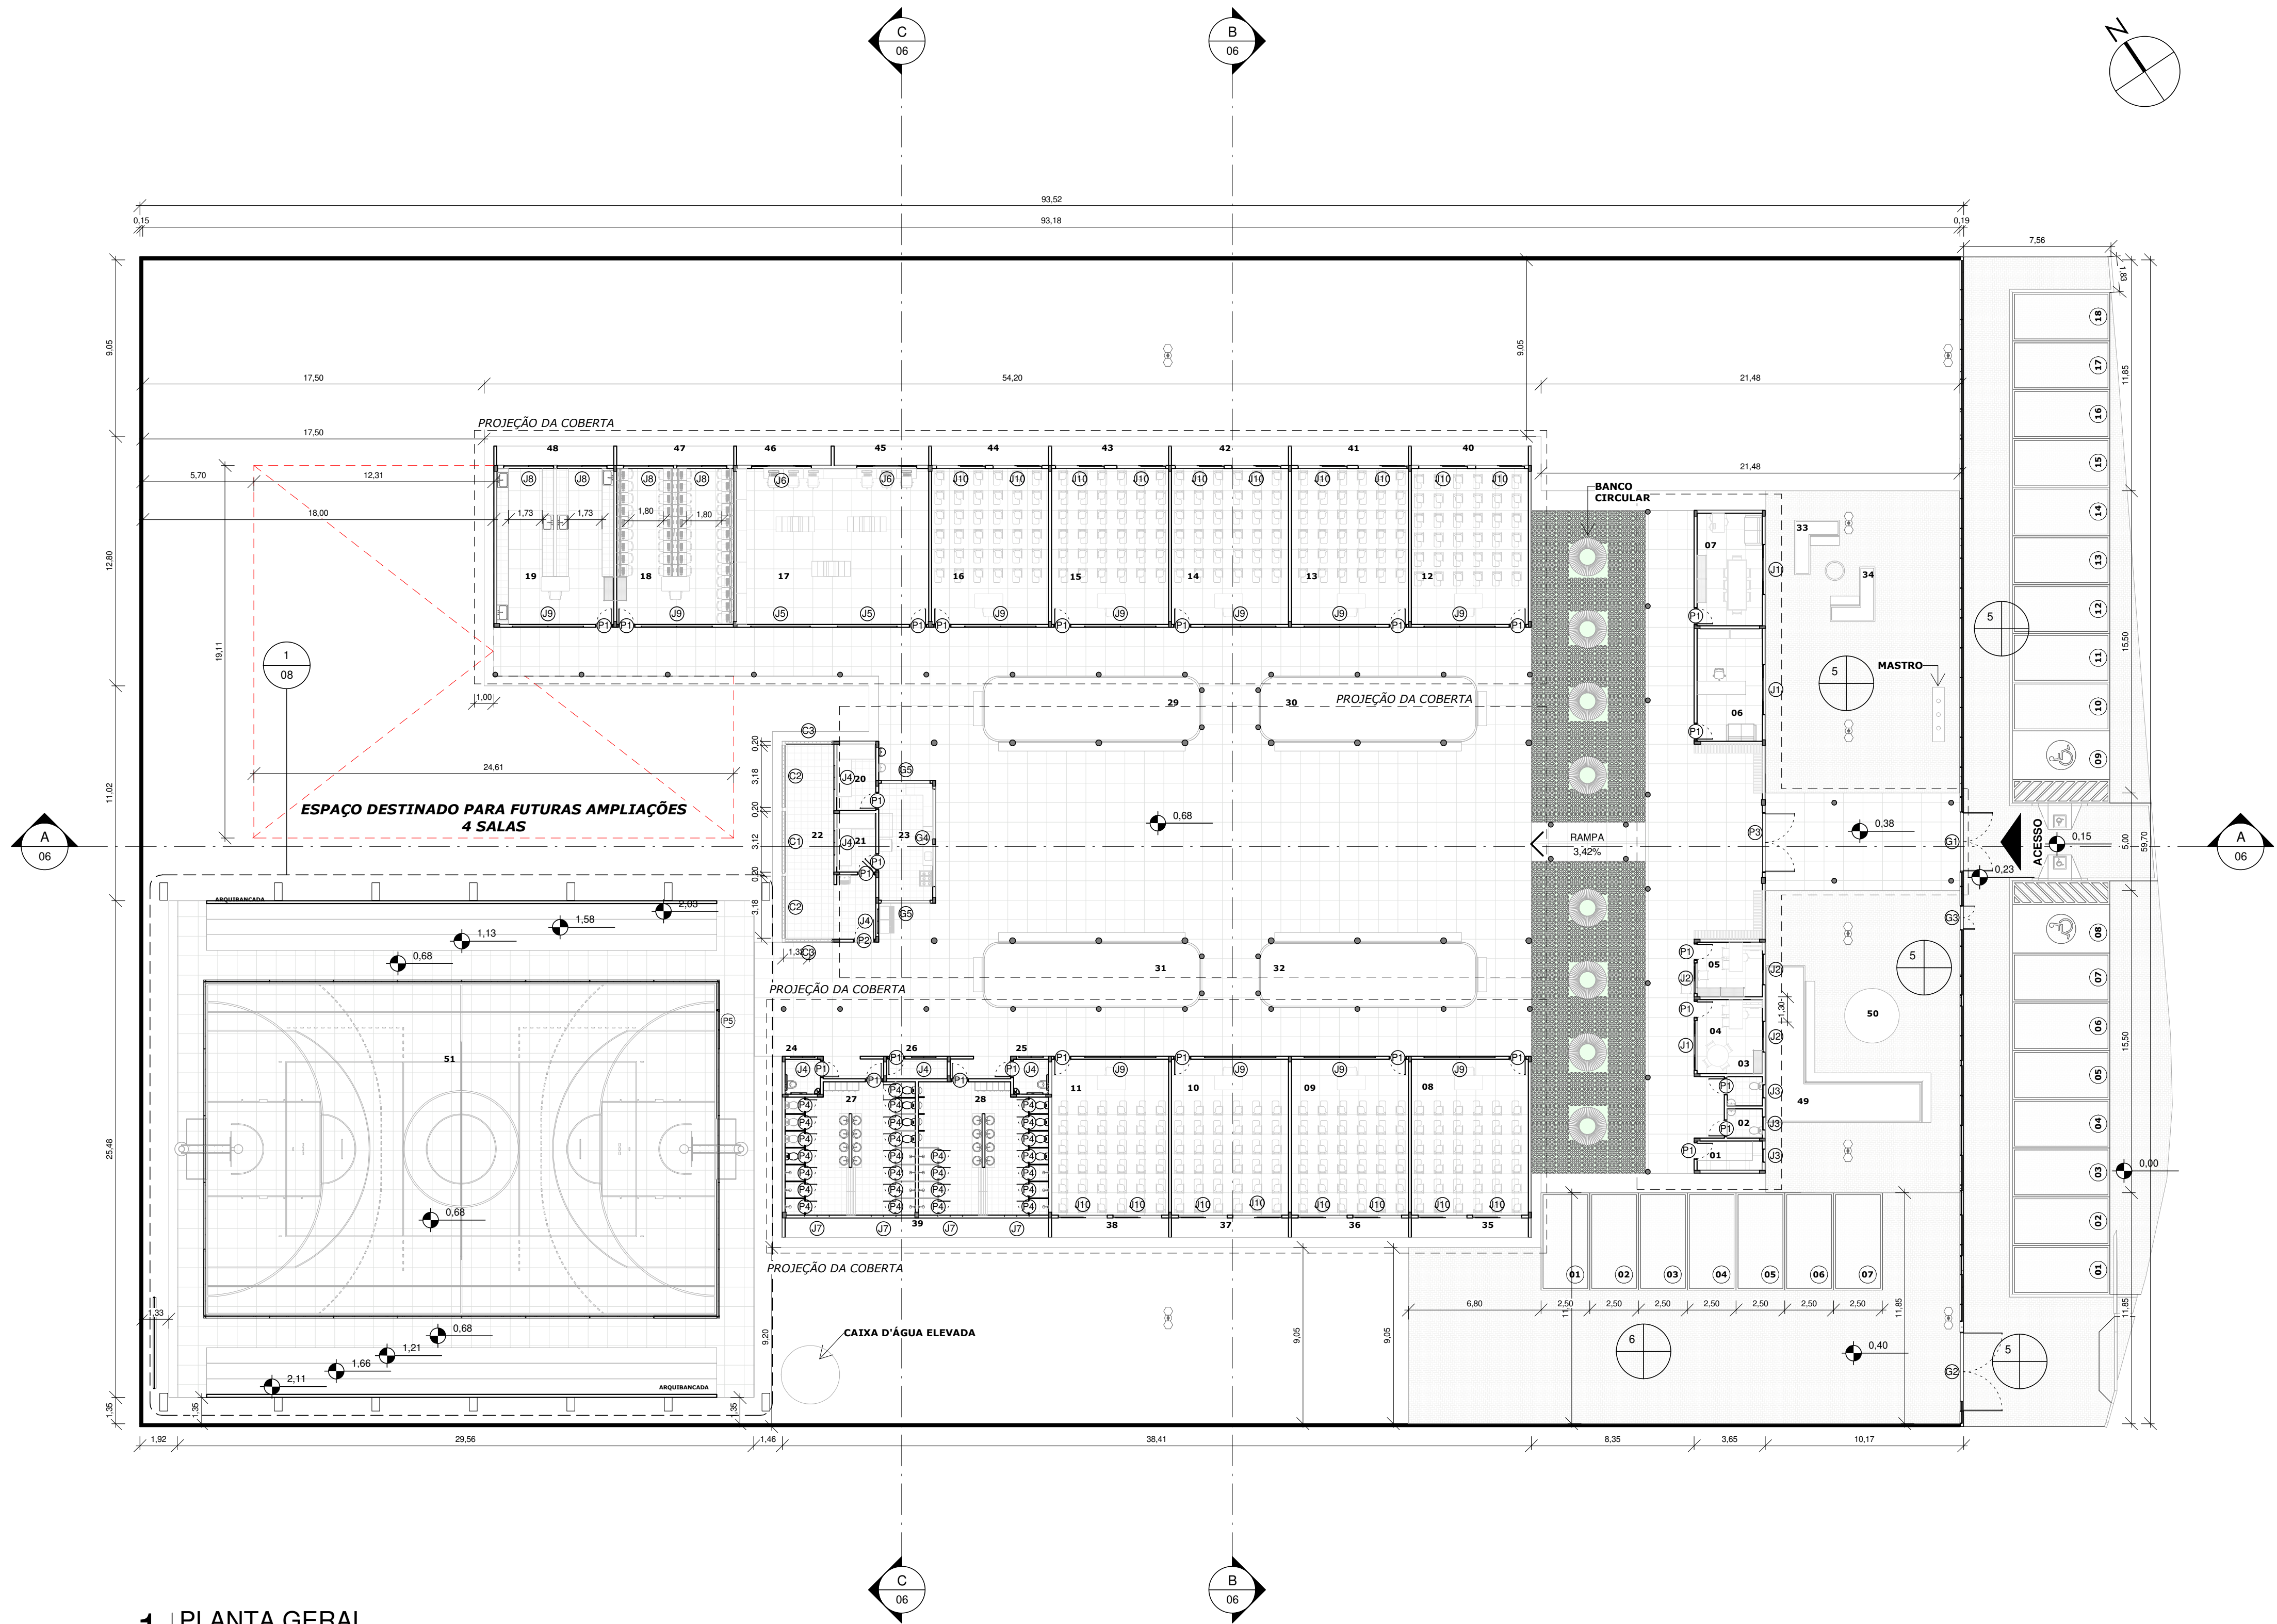

1 | PLANTA GERAL
1:200

QUADRO DE ESPECIFICAÇÕES

TIPO	COD	DESCRIÇÃO
 PISO	01	PISO INDUSTRIAL
	02	REVESTIMENTO CERÂMICO NA COR BRANCA 35X35 cm
	03	GRAMA
	04	PISO EM CONCRETO
	05	PISO INTERTRAVADO CINZA 5mm
	06	PISO INTERTRAVADO CINZA 10mm
 PAREDE	01	REV. CERÂMICO BRANCO 30X30 CM
	02	REV. CERÂMICO BRANCO 30 x30 cm ATÉ 1.80 cm / PINTURA LATÉX NA COR BRANCA
	03	ALAMBRADO
 TETO	01	FORRO PVC.
	02	TELHA CERÂMICA
	03	TELHA DE FIBROCIMENTO ONDULADA

QUADRO DE ÁREAS

AMBIENTES

Nº	NOME	DIMENSÕES		ÁREA	REVESTIMENTOS		
		PERÍMETRO	PÉ DIREITO		PISO	PAREDE	TETO
01	ALMOX.	9,70	2,60	5,03 m²	1	2	1
02	WC. FUNC. FEM.	6,60	2,60	2,70 m²	1	2	1
03	WC. FUNC. MASC.	6,60	2,60	2,70 m²	1	2	1
04	COORDENAÇÃO	14,30	2,60	12,73 m²	1	2	1
05	DIRETORIA	12,30	2,60	9,38 m²	1	2	1
06	SECRETARIA	18,25	2,60	19,35 m²	1	2	1
07	SALA DO PROFESSOR	18,25	2,60	19,35 m²	1	2	1
08	SALA DE AULA 01	28,00	2,60	48,00 m²	1	2	1
09	SALA DE AULA 02	28,00	2,60	48,00 m²	1	2	1
10	SALA DE AULA 03	28,00	2,60	48,00 m²	1	2	1
11	SALA DE AULA 04	27,96	2,60	47,86 m²	1	2	1
12	SALA DE AULA 05	28,00	2,60	48,00 m²	1	2	1
13	SALA DE AULA 06	28,00	2,60	48,00 m²	1	2	1
14	SALA DE AULA 07	28,00	2,60	48,00 m²	1	2	1
15	SALA DE AULA 08	28,00	2,60	48,00 m²	1	2	1
16	SALA DE AULA 09	28,00	2,60	48,00 m²	1	2	1
17	BIBLIOTECA	35,67	2,60	78,67 m²	1	2	1
18	LAB. DE INFORMÁTICA	28,00	2,60	48,00 m²	1	1	1
19	LAB. DE CIÊNCIAS	28,00	2,60	48,00 m²	1	1	1
20	DESPENSA DE UTENSÍLIOS	10,80	2,60	6,80 m²	2	1	1
21	DESPENSA DE ALIMENTOS	10,00	2,60	6,00 m²	2	1	1
22	LAVANDERIA	30,30	2,60	32,02 m²	2	1	1
23	CANTINA	17,55	2,60	16,65 m²	2	1	1
24	WC. PNE 01	7,20	2,60	3,24 m²	2	1	1
25	WC. PNE 02	7,20	2,60	3,24 m²	2	1	1
26	DMH	8,24	2,60	3,15 m²	2	1	1
27	WC FEM.	27,04	2,60	44,16 m²	2	1	1
28	WC. MASC.	27,04	2,60	43,74 m²	2	1	1
29	CANTEIRO 01	28,47		35,39 m²	3		
30	CANTEIRO 02	28,47		35,39 m²	3		
31	CANTEIRO 03	28,47		35,39 m²	3		
32	CANTEIRO 04	28,47		35,39 m²	3		
33	CANTEIRO 05	9,64		2,75 m²	3		
34	CANTEIRO 06	9,64		2,75 m²	3		
35	CANTEIRO 07	14,00		6,00 m²	3		
36	CANTEIRO 08	14,00		6,00 m²	3		
37	CANTEIRO 09	14,00		6,00 m²	3		
38	CANTEIRO 10	14,00		6,00 m²	3		
39	CANTEIRO 11	29,02		13,51 m²	3		
40	CANTEIRO 12	14,00		6,00 m²	3		
41	CANTEIRO 13	14,00		6,00 m²	3		
42	CANTEIRO 14	14,00		6,00 m²	3		
43	CANTEIRO 15	14,00		6,00 m²	3		
44	CANTEIRO 16	14,00		6,00 m²	3		
45	CANTEIRO 17	11,70		4,85 m²	3		
46	CANTEIRO 18	11,70		4,85 m²	3		
47	CANTEIRO 19	14,08		6,04 m²	3		
48	CANTEIRO 20	14,08		6,04 m²	3		
49	CANTEIRO 21	31,52		26,33 m²	3		
50	CANTEIRO 22	6,80		6,16 m²	3		
51	QUADRA	86,45		446,54 m²	1	3	3
52	PÁTIO	160,81		426,72 m²	1	1	2

APROVAÇÃO:

PROPRIETÁRIO

FISCALIZAÇÃO

Roberto Brigido Coelho Nunes
Arquiteto e Urbanista
Insc. 34992-1
ROBERTO BRIGIDO COELHO NUNES
ARQUITETO E URBANISTA - CAU: A248396-1



PREFEITURA MUNICIPAL DE GUARACIABA DO NORTE

DESENHO:

01/01

PRAXIA Nº

02/ 08


PROJETO DE CONSTRUÇÃO DA ESCOLA EM GUARACIABA DO NORTE-CE

PROJETO ARQUITETÔNICO

PLANTA GERAL

LOCAL:	MUNICÍPIO DE GUARACIABA DO NORTE	ESCALA:	
PROJETISTA:	ROBERTO BRIGIDO COELHO NUNES - ARQUITETO E URBANISTA - CAU: A248396-1	INDICADA:	
PROPRIETÁRIO:	PREFEITURA MUNICIPAL DE GUARACIABA DO NORTE	DATA:	
DESENHISTA:	LUANA NUNES		
ARQUIVO:	CONSTRUÇÃO DE ESCOLA.M	JANEIRO/2023	



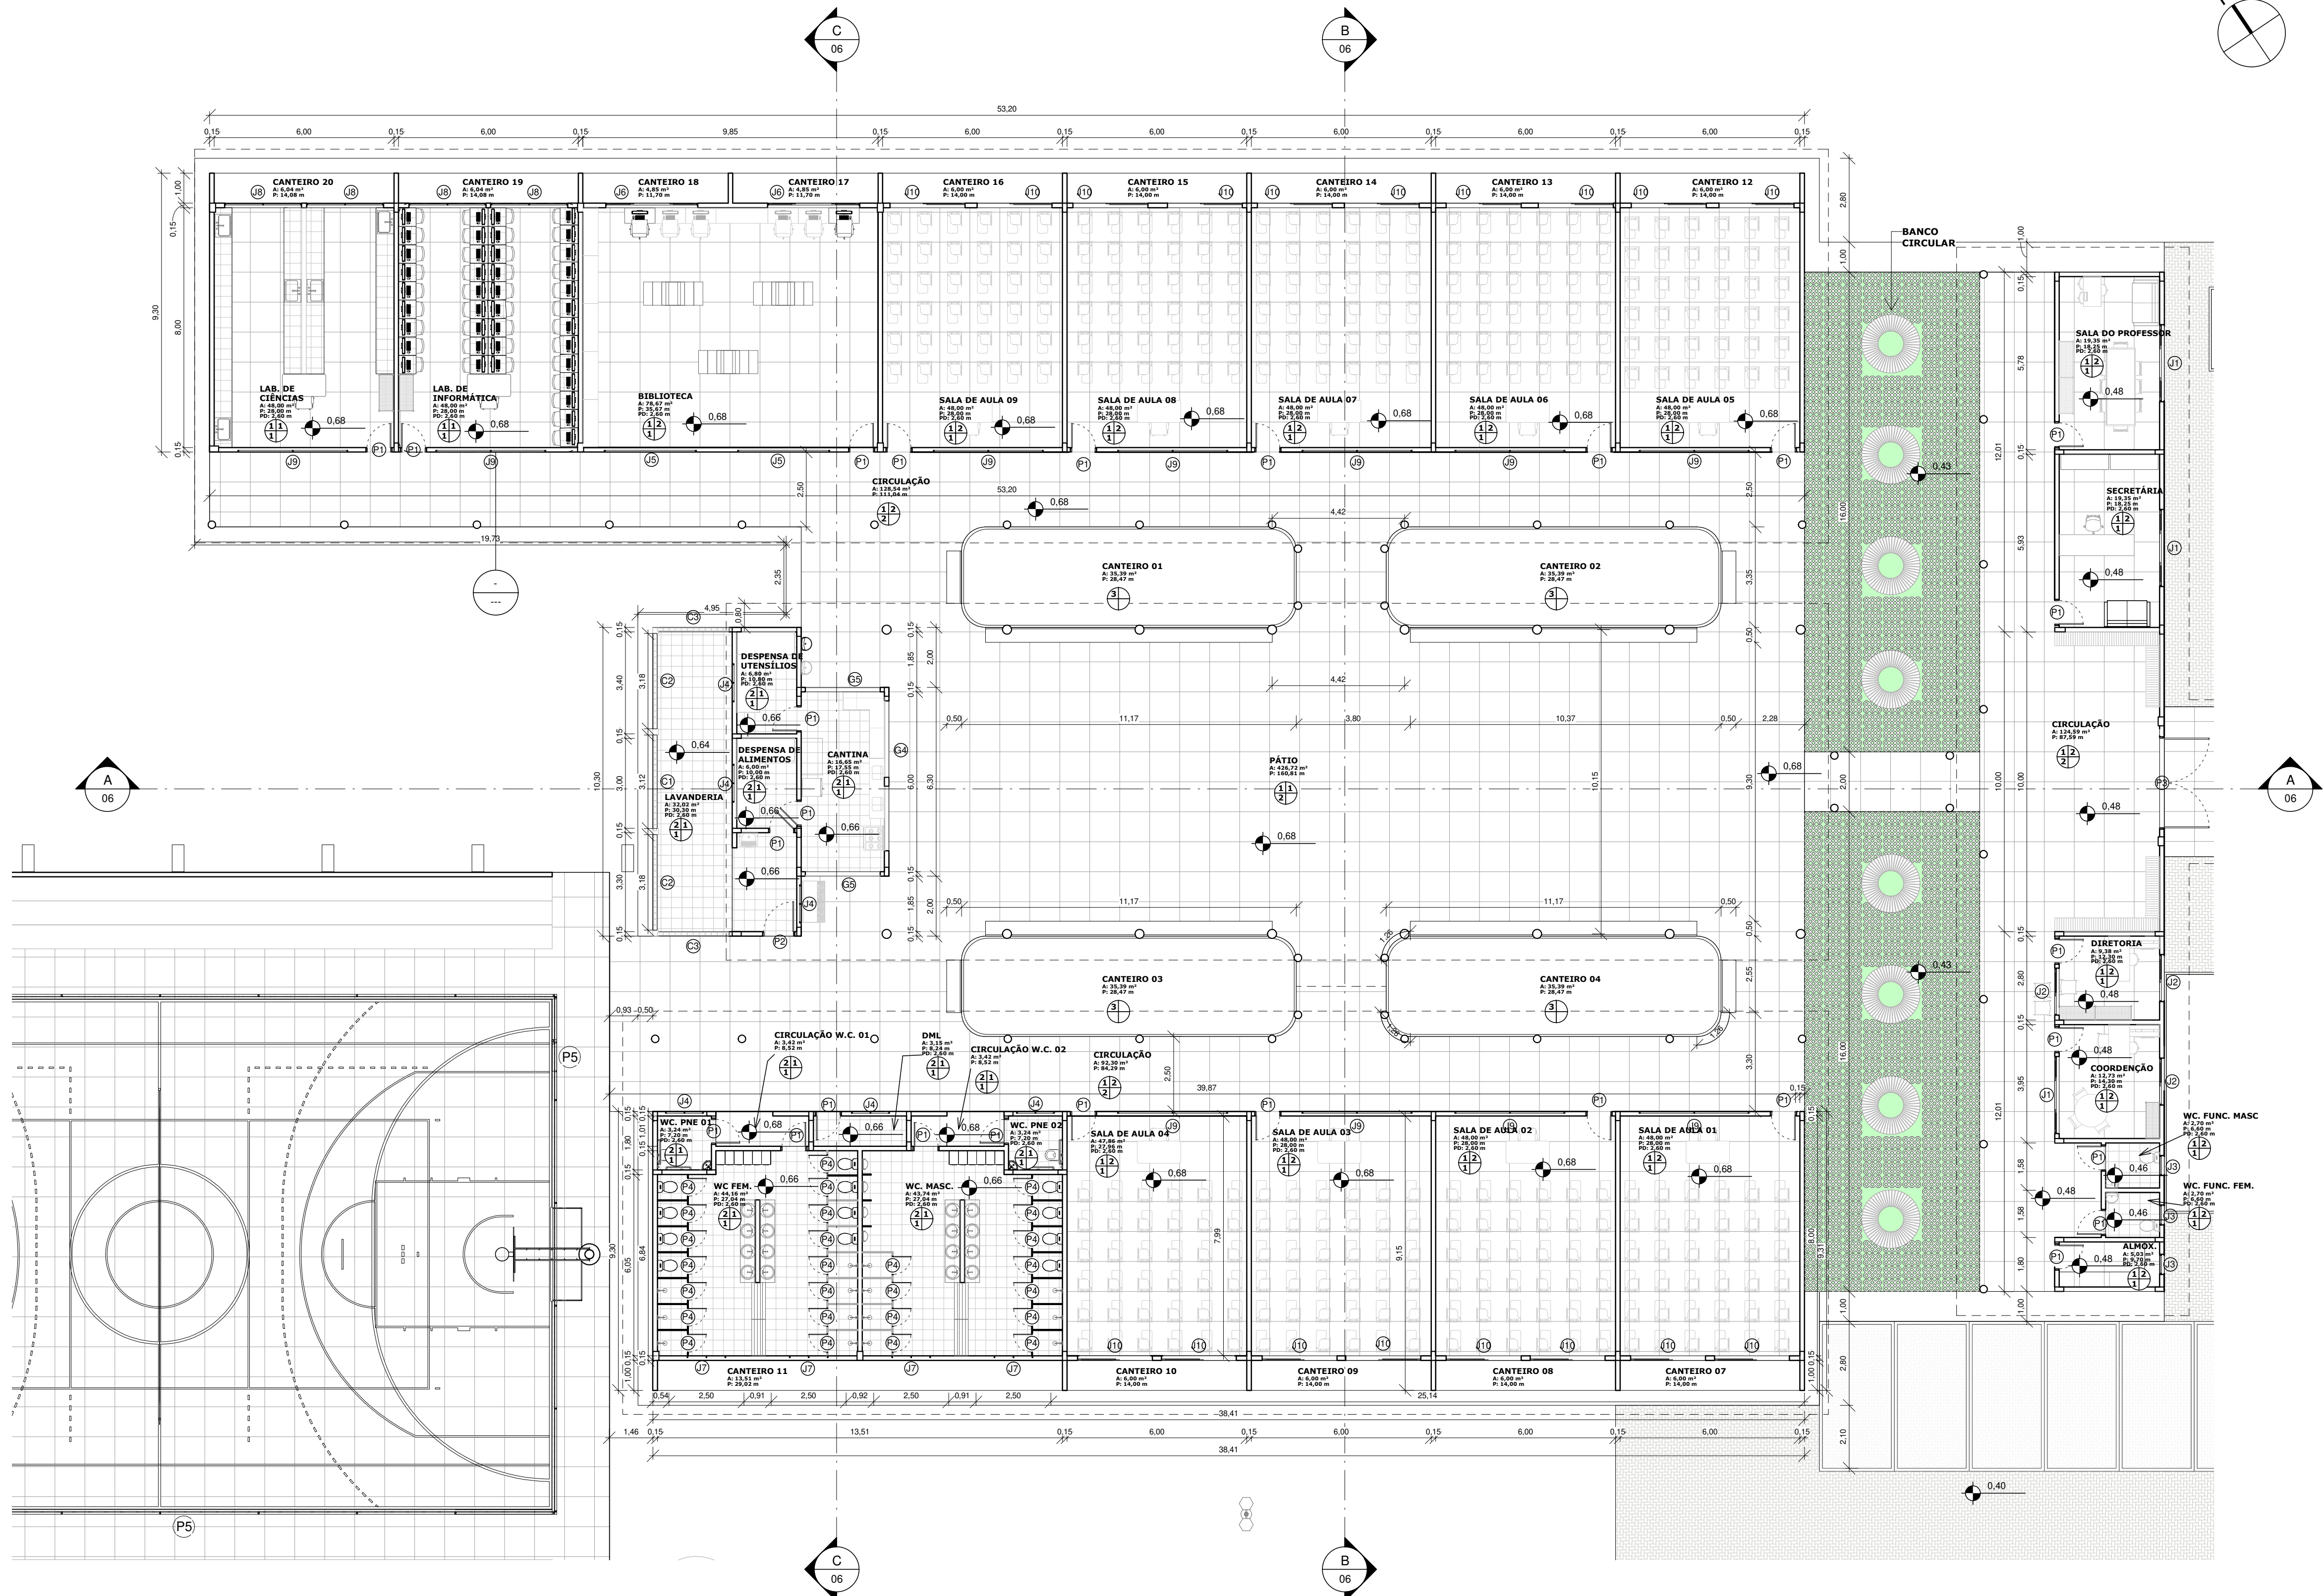

1 | PLANTA BAIXA
1:125

QUADRO DE ESPECIFICAÇÕES			
TIPO	COD	DESCRIÇÃO	
	01	PISO INDUSTRIAL	
	02	REVESTIMENTO CERÂMICO NA COR BRANCA 35X35 cm	
	03	GRAMA	
	04	PISO EM CONCRETO	
	05	PISO INTERTRAVADO CINZA 5mm	
	01	REV. CERÂMICO BRANCO 30X30 CM	
	02	REV. CERÂMICO BRANCO 30 x30 cm ATÉ 1.80 cm / PINTURA LÁTEX NA COR BRANCA	
	03	ALAMBRADO	
	01	FORRO PVC	
	02	TELHA CERÂMICA	
	03	TELHA DE FIBROCIMENTO ONDULADA	

QUADRO DE ÁREAS							
AMBIENTES							
Nº	NOME	PERÍMETRO	DIMENSÕES PÉ DIREITO	ÁREA	PISO	REVESTIMENTOS PAREDE	TETO
01	ALMOX.	9,70	2,60	5,03 m²	1	2	1
02	WC. FUNC. FEM.	6,60	2,60	2,70 m²	1	2	1
03	WC. FUNC. MASC.	6,60	2,60	2,70 m²	1	2	1
04	COORDENAÇÃO	14,30	2,60	12,73 m²	1	2	1
05	DIRETORIA	12,30	2,60	9,38 m²	1	2	1
06	SECRETARIA	18,25	2,60	19,35 m²	1	2	1
07	SALA DO PROFESSOR	18,25	2,60	19,35 m²	1	2	1
08	SALA DE AULA 01	28,00	2,60	48,00 m²	1	2	1
09	SALA DE AULA 02	28,00	2,60	48,00 m²	1	2	1
10	SALA DE AULA 03	28,00	2,60	48,00 m²	1	2	1
11	SALA DE AULA 04	27,96	2,60	47,86 m²	1	2	1
12	SALA DE AULA 05	28,00	2,60	48,00 m²	1	2	1
13	SALA DE AULA 06	28,00	2,60	48,00 m²	1	2	1
14	SALA DE AULA 07	28,00	2,60	48,00 m²	1	2	1
15	SALA DE AULA 08	28,00	2,60	48,00 m²	1	2	1
16	SALA DE AULA 09	28,00	2,60	48,00 m²	1	2	1
17	BIBLIOTECA	35,67	2,60	78,67 m²	1	2	1
18	LAB. DE INFORMÁTICA	28,00	2,60	48,00 m²	1	1	1
19	LAB. DE CIÊNCIAS	28,00	2,60	48,00 m²	1	1	1
20	DESPENSA DE UTENSÍLIOS	10,80	2,60	6,80 m²	2	1	1
21	DESPENSA DE ALIMENTOS	10,00	2,60	6,00 m²	2	1	1
22	LAVANDERIA	30,30	2,60	32,02 m²	2	1	1
23	CANTINA	17,55	2,60	16,65 m²	2	1	1
24	WC. PNE 01	7,20	2,60	3,24 m²	2	1	1
25	WC. PNE 02	7,20	2,60	3,24 m²	2	1	1
26	DML	8,24	2,60	3,15 m²	2	1	1
27	WC FEM.	27,04	2,60	44,16 m²	2	1	1
28	WC. MASC.	27,04	2,60	44,16 m²	2	1	1
29	CANTEIRO 01	28,47		35,39 m²	3		
30	CANTEIRO 02	28,47		35,39 m²	3		
31	CANTEIRO 03	28,47		35,39 m²	3		
32	CANTEIRO 04	28,47		35,39 m²	3		
33	CANTEIRO 05	9,64		2,75 m²	3		
34	CANTEIRO 06	9,64		2,75 m²	3		
35	CANTEIRO 07	14,00		6,00 m²	3		
36	CANTEIRO 08	14,00		6,00 m²	3		
37	CANTEIRO 09	14,00		6,00 m²	3		
38	CANTEIRO 10	14,00		6,00 m²	3		
39	CANTEIRO 11	29,02		13,51 m²	3		
40	CANTEIRO 12	14,00		6,00 m²	3		
41	CANTEIRO 13	14,00		6,00 m²	3		
42	CANTEIRO 14	14,00		6,00 m²	3		
43	CANTEIRO 15	14,00		6,00 m²	3		
44	CANTEIRO 16	14,00		6,00 m²	3		
45	CANTEIRO 17	11,70		4,85 m²	3		
46	CANTEIRO 18	11,70		4,85 m²	3		
47	CANTEIRO 19	14,08		6,04 m²	3		
48	CANTEIRO 20	14,08		6,04 m²	3		
49	CANTEIRO 21	31,52		26,33 m²	3		
50	CANTEIRO 22	8,80		6,16 m²	3		
51	QUADRA	86,45		446,54 m²	1	3	3
52	PÁTIO	160,81		426,72 m²	1	1	2

QUADRO DE ESQUADRIAS					
CÓDIGO	LARGURA (m)	ALTURA (m)	PEITORIL (m)	QUANT.	TIPO E MATERIAL
COBOGÓS					
G1	3,12	1,00	1,00	1	EM CONCRETO TIPO QUATRO PONTAS
G2	3,18	1,00	2	2	EM CONCRETO TIPO QUATRO PONTAS
G3	2,40	1,00	1,00	2	EM CONCRETO TIPO QUATRO PONTAS
JANELAS					
J1	2,50	1,50	1,00	3	ALUMÍNIO E VIDRO DE CORRER-4 FOLHAS-PEITORIL EM GRANTO
J2	1,50	1,20	1,00	3	ALUMÍNIO E VIDRO DE CORRER-2 FOLHAS-PEITORIL EM GRANTO
J3	0,60	0,60	1,50	3	ALUMÍNIO E VIDRO DE MAXIM-AR-1 FOLHA-PEITORIL EM GRANTO
J4	1,20	0,60	1,80	6	ALUMÍNIO E VIDRO MAXIM-AR-2 FOLHAS-PEITORIL EM GRANTO
J5	3,00	0,70	1,80	2	ALUMÍNIO E VIDRO MAXIM-AR-4 FOLHAS-PEITORIL EM GRANTO
J6	3,00	1,50	1,00	2	ALUMÍNIO E VIDRO DE CORRER-4 FOLHAS-PEITORIL EM GRANTO
J7	2,50	1,20	1,80	4	ALUMÍNIO E VIDRO DE CORRER-2 FOLHAS-PEITORIL EM GRANTO
J8	2,50	1,20	1,80	4	ALUMÍNIO E VIDRO-2 FOLHAS-PEITORIL EM GRANTO
J9	3,60	0,70	1,80	11	ALUMÍNIO E VIDRO MAXIM-AR-2 FOLHAS-PEITORIL EM GRANTO
J10	2,50	1,20	1,00	18	ALUMÍNIO E VIDRO DE CORRER-2 FOLHAS-PEITORIL EM GRANTO
PORTAS					
P1	0,80	2,10	0,00	27	MADEIRA DE ABIR - 1 FOLHA
P2	1,00	2,10	0,00	1	MADEIRA DE ABIR - 1 FOLHA
P3	3,00	2,00	0,00	1	ALUMÍNIO E VIDRO DE ABIR - 2 FOLHAS
P4	0,60	1,60	0,20	26	PORTAS DE ABIR PARA DIVISÓRIAS - 1 FOLHA
P5	1,00	2,10	0,00	2	PORTA DE ABIR, GRADIL 1 FOLHA
GRADES					
G1	3,00	2,00	-0,05	1	NYLOR DE ABIR - 2 FOLHAS
G2	4,00	2,00	-0,05	1	NYLOR DE ABIR - 2 FOLHAS
G3	2,50	2,00	-0,05	1	NYLOR DE ABIR - 2 FOLHAS
G4	5,00	1,00	1,00	1	ENROLAR - 5 FOLHAS
G5	2,50	1,00	1,00	2	ENROLAR - 1 FOLHA

APROVAÇÃO:

PROPRIETÁRIO

FISCALIZAÇÃO

ROBERTO BRIGIDO COELHO NUNES
ARQUITETO E URBANISTA - CAU: A248366-1

DESENHO: 01/01
PRANCHAS: 03/08

PREFEITURA MUNICIPAL DE GUARACIABA DO NORTE

PROJETO DE CONSTRUÇÃO DA ESCOLA EM GUARACIABA DO NORTE-CE

PROJETO ARQUITETÔNICO

PLANTA BAIXA

LOCAL: MUNICÍPIO DE GUARACIABA DO NORTE

PROJETISTA: ROBERTO BRIGIDO COELHO NUNES - ARQUITETO E URBANISTA - CAU: A248366-1

PROPRIETÁRIO: PREFEITURA MUNICIPAL DE GUARACIABA DO NORTE

DESENHISTA: LUANA NUNES


ARQUIVO: CONSTRUÇÃO DE ESCOLA.M

ESCALA

INDICADA

DATA:

JANEIRO/2023

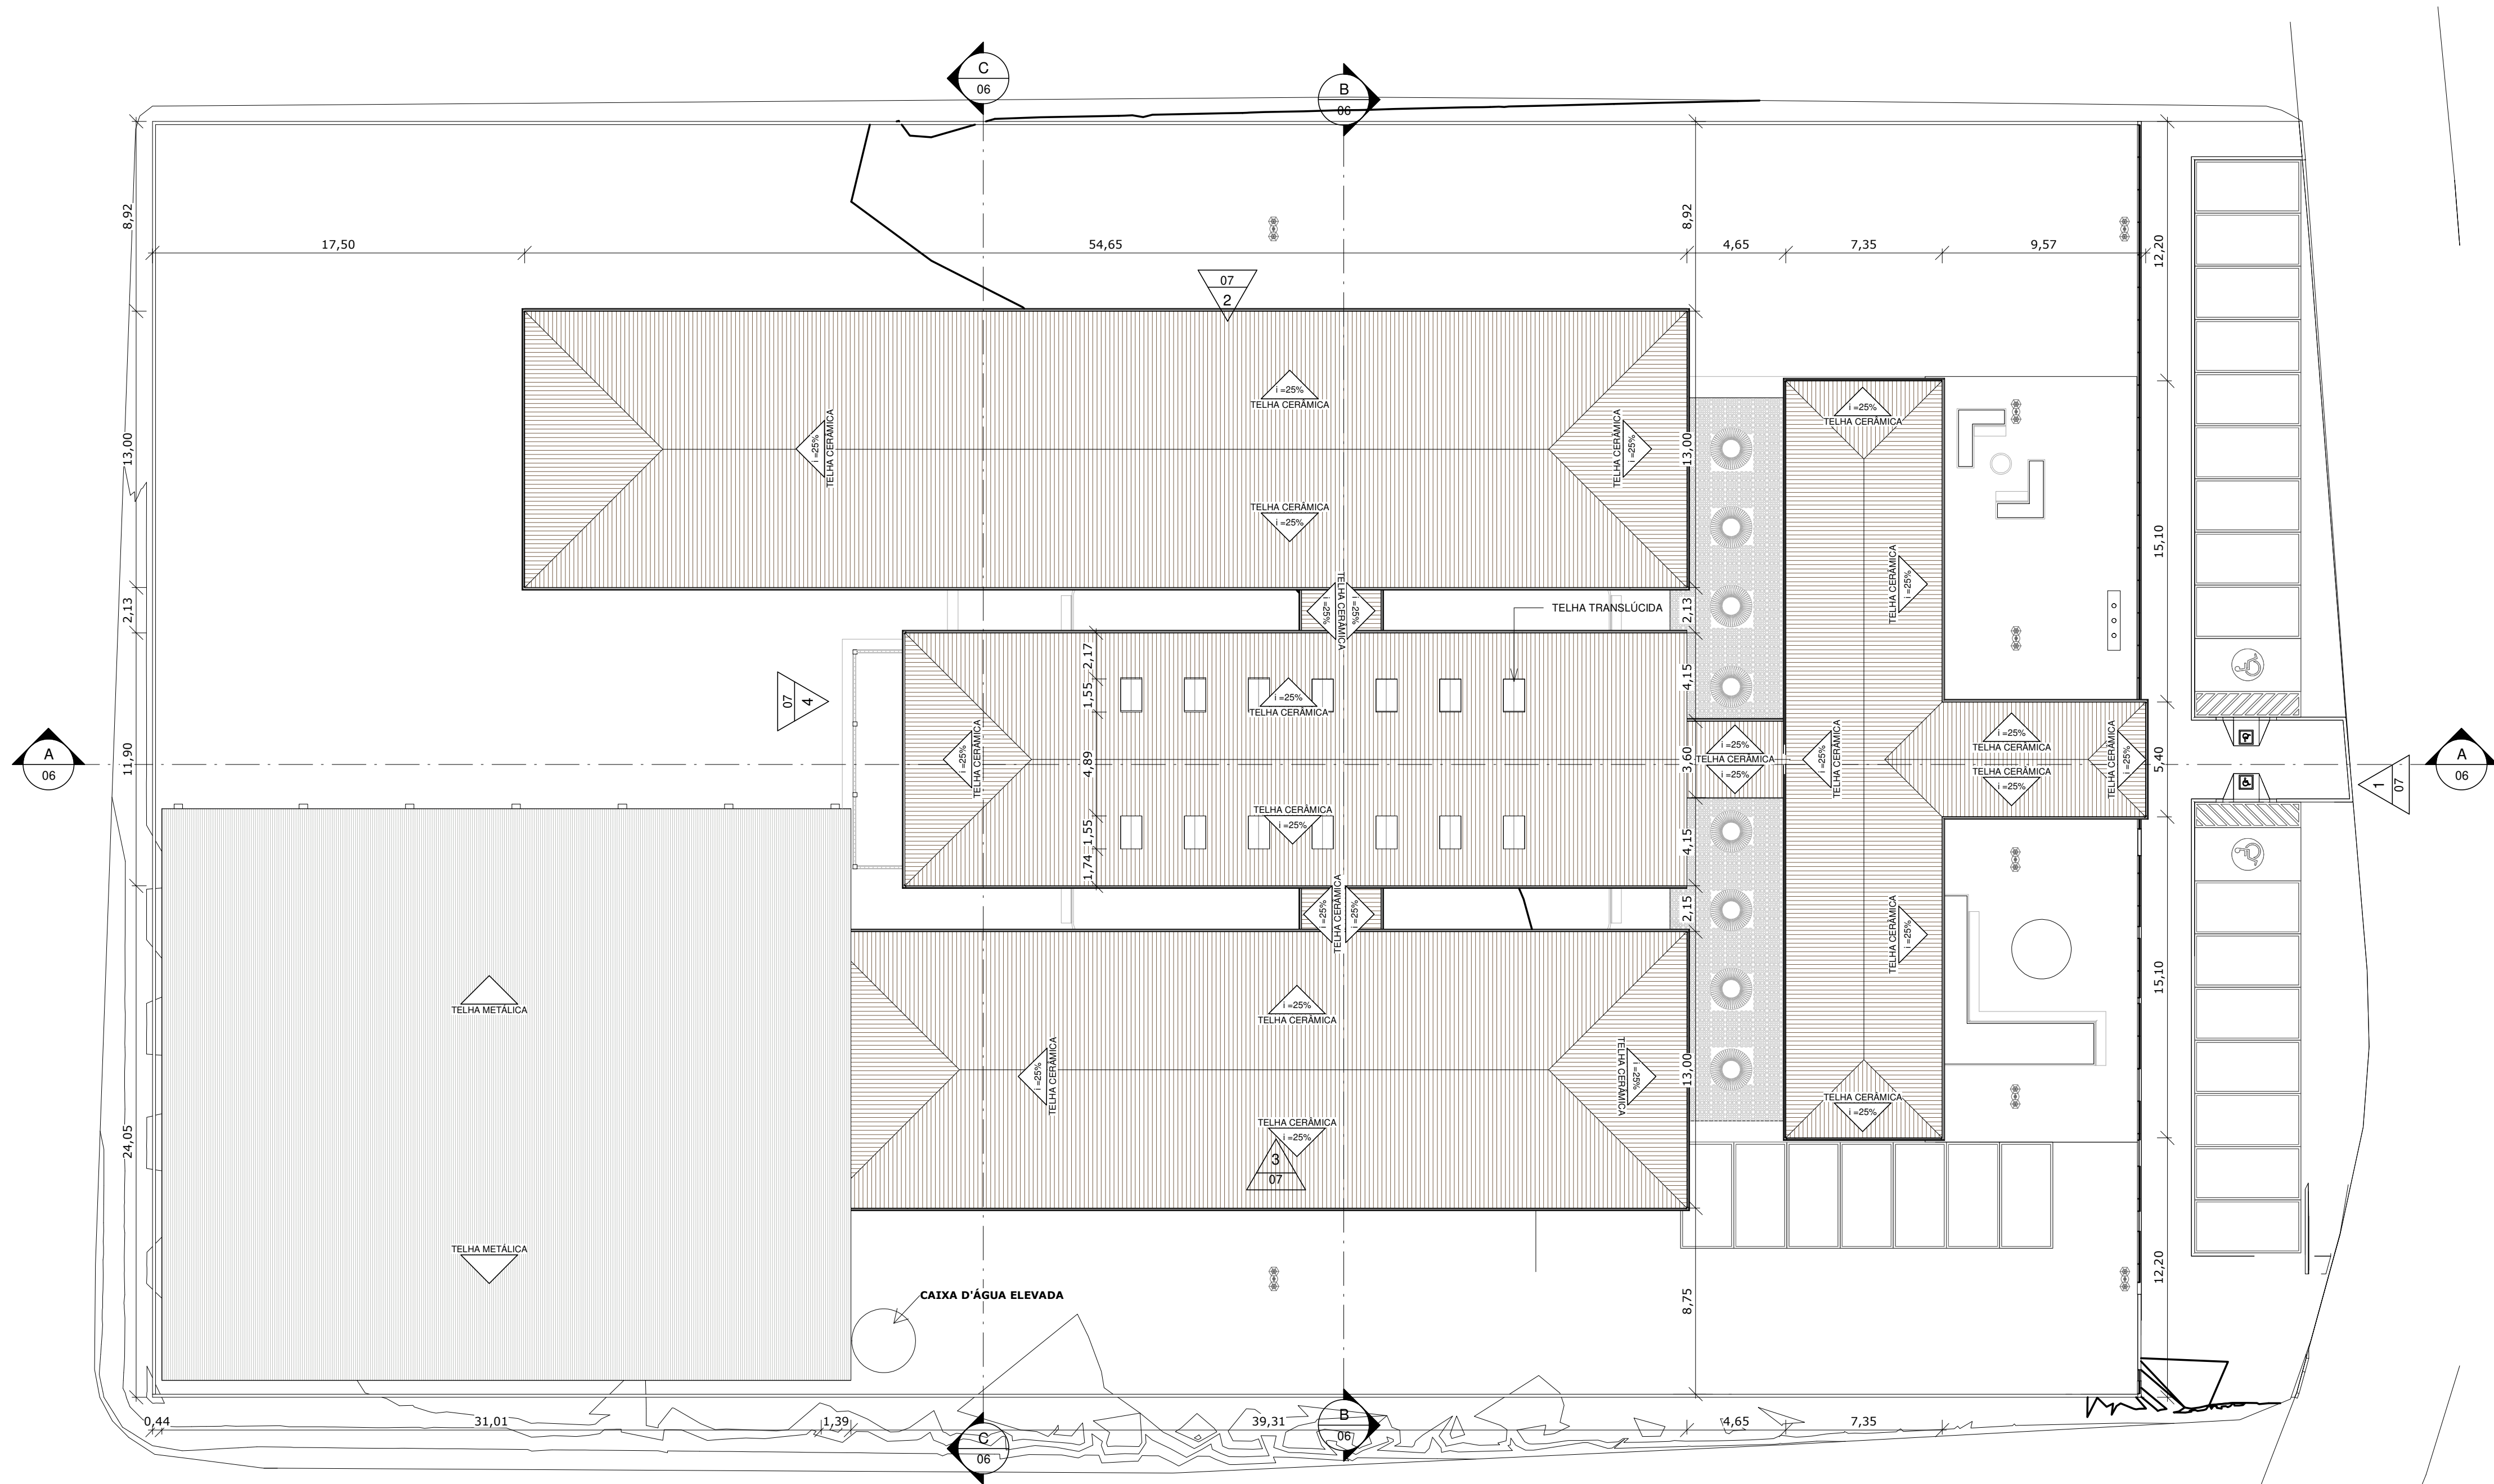

1 | PLANTA DE COBERTA
1:200

QUADRO DE ÁREAS

NOME	ÁREA (m²)
ÁREA DE COBERTA REFORMADA	
TELHA CERÂMICA	2079,61 m²
TELHA METÁLICA	1082,41 m²
TELHA TRANSLÚCIDA	22,40 m²

APROVAÇÃO:

PROPRIETÁRIO

FISCALIZAÇÃO

ROBERTO BRIGIDO COELHO NUNES
Arquiteto e Urbanista
RUB 245922-1

ROBERTO BRIGIDO COELHO NUNES
ARQUITETO E URBANISTA - CAU: A248396-1

JOTA BARROS
PROJETOS

MA TRILHA DO PROJETO

www.jotabarros.com.br

DESENHO:

01/01

PRANCHAS Nº

04/ 08

PREFEITURA MUNICIPAL DE GUARACIABA DO NORTE

PROJETO DE CONSTRUÇÃO DA ESCOLA EM GUARACIABA DO NORTE-CE

PROJETO ARQUITETÔNICO

PLANTA DE COBERTA

LOCAL: MUNICÍPIO DE GUARACIABA DO NORTE

PROJETISTA: ROBERTO BRIGIDO COELHO NUNES - ARQUITETO E URBANISTA - CAU: A248396-1

PROPRIETÁRIO: PREFEITURA MUNICIPAL DE GUARACIABA DO NORTE

DESENHISTA: LUANA NUNES


ARQUIVO: CONSTRUÇÃO DE ESCOLA.m

ESCALA

INDICADA

DATA:

JANEIRO/2023

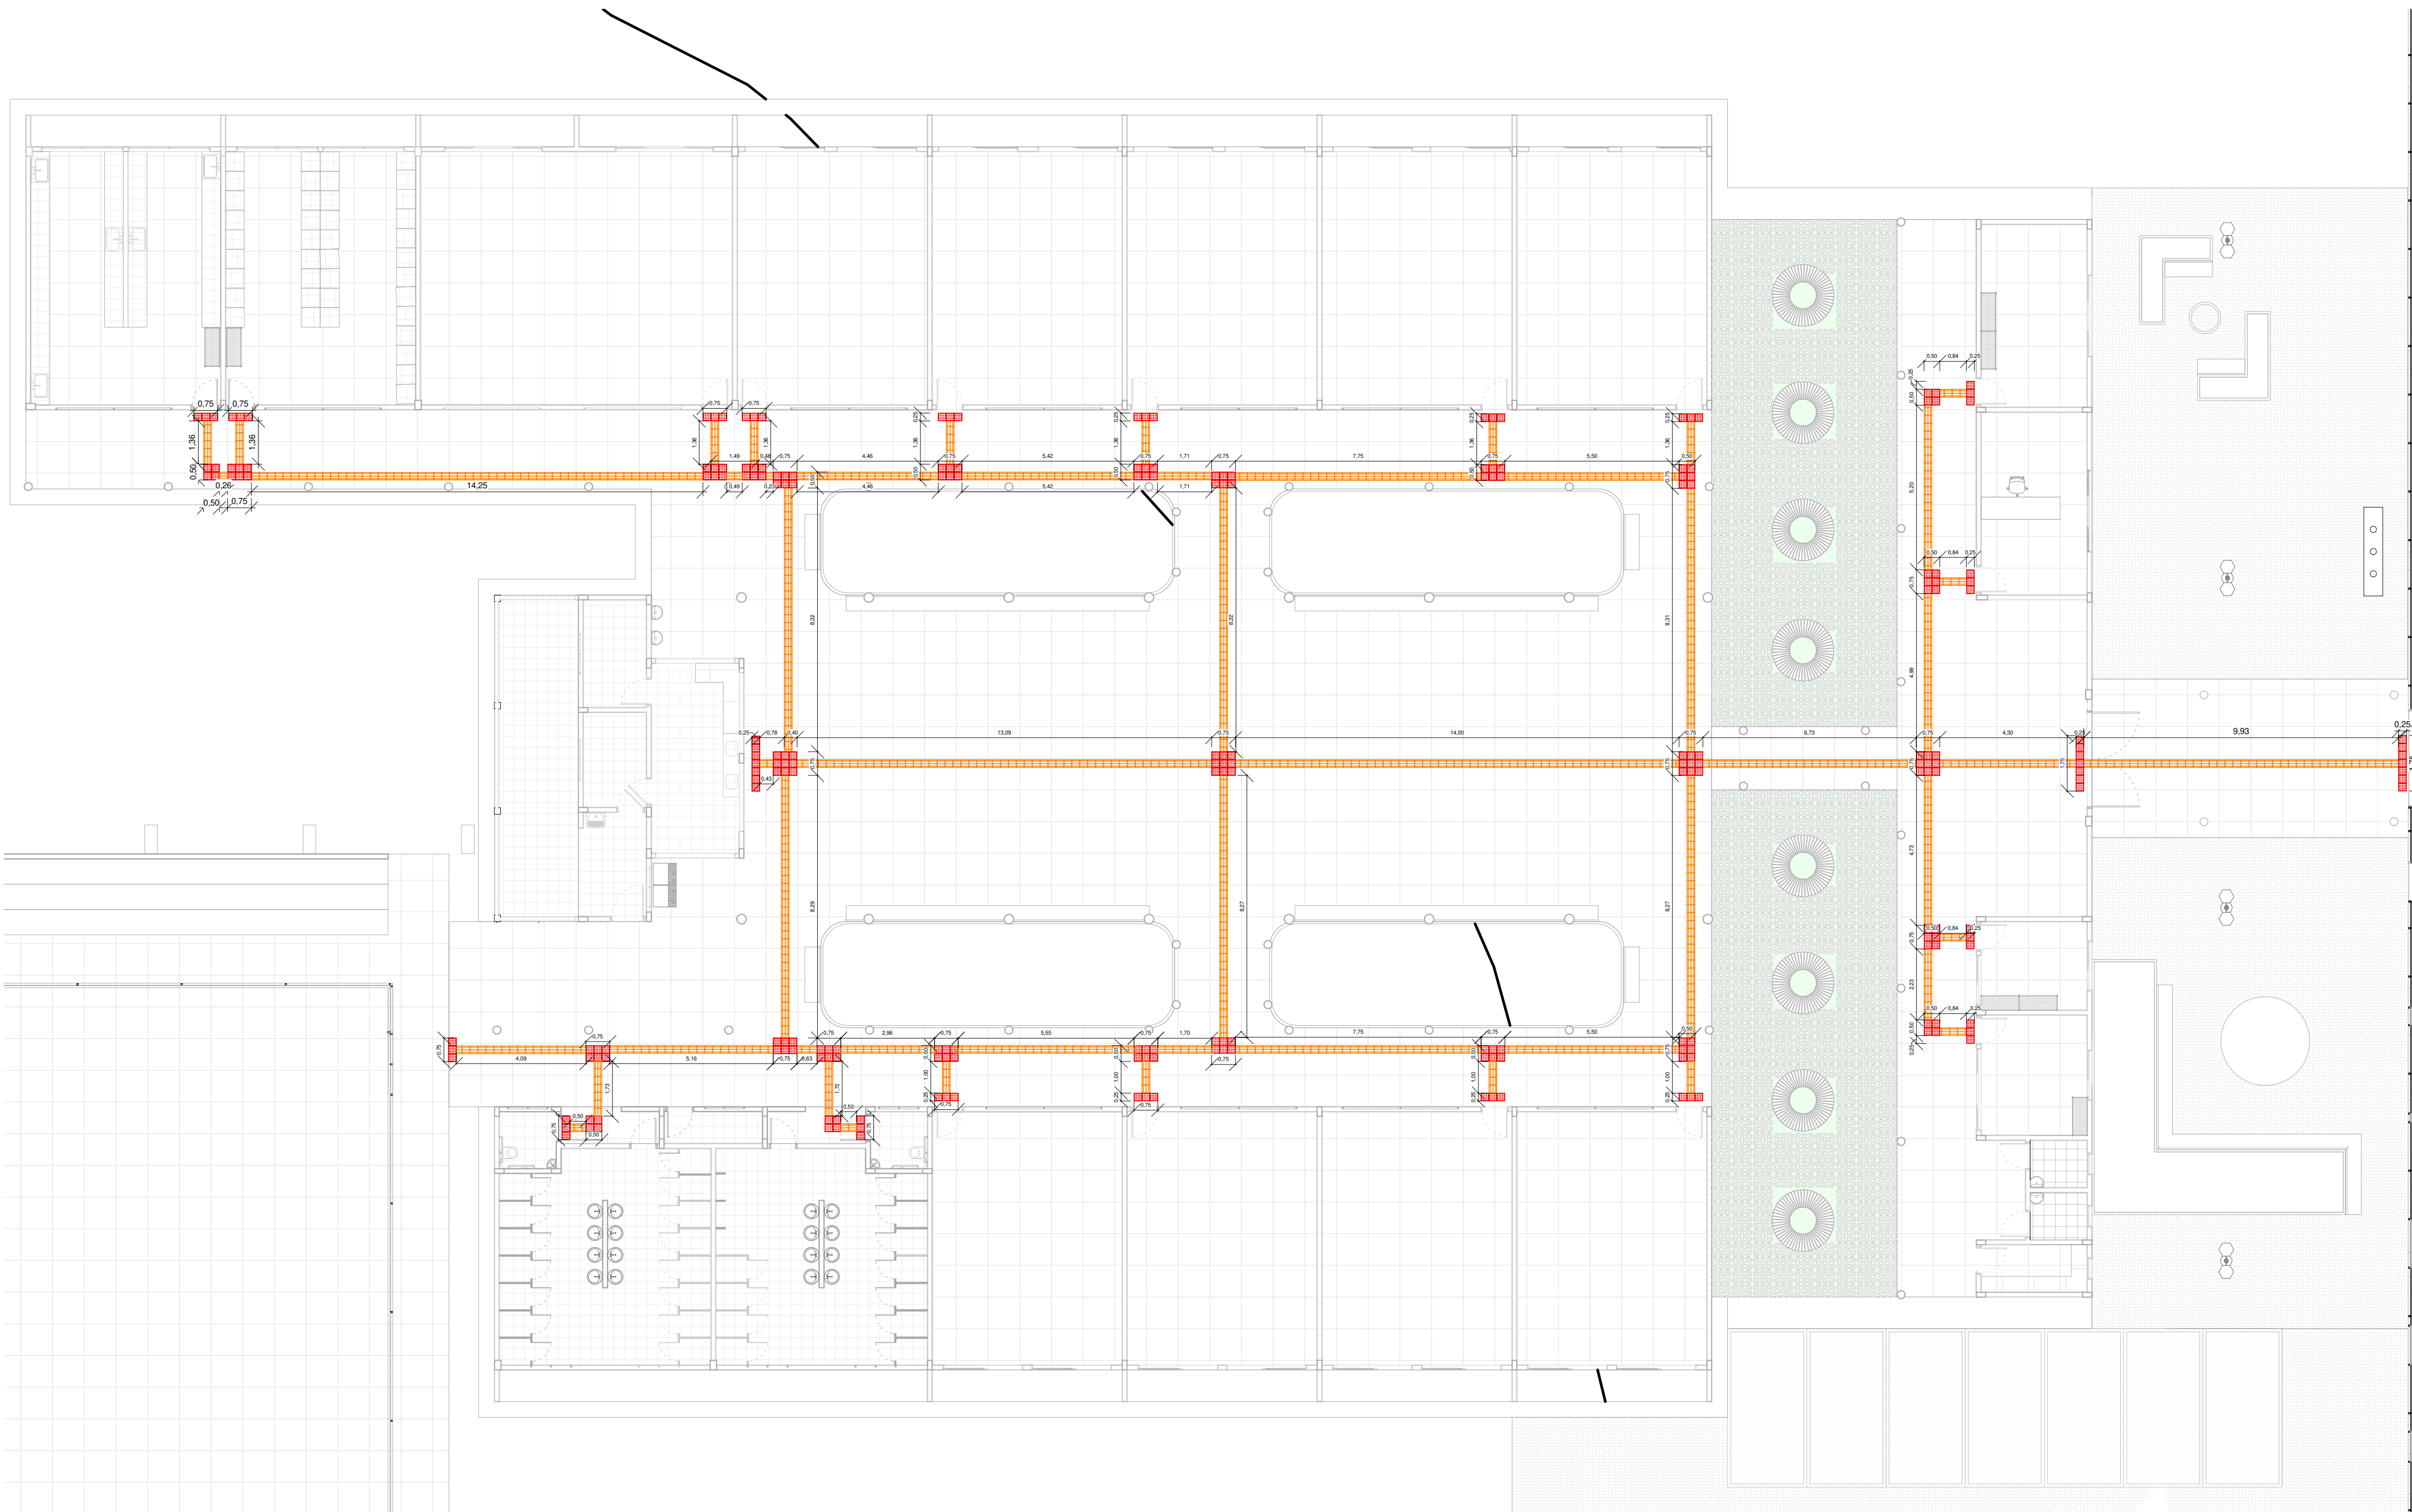

1 | PLANTA DE ACESSIBILIDADE
1 : 125

LEGENDA DE DESENHOS



PA - PISO PODOTÁTIL
ALERTA EXTERNO



PD - PISO PODOTÁTIL
DIRECIONAL EXTERNO

TIPO	ESPECIFICAÇÃO	QUANTIDADE (m)
PA	PISO PODOTÁTIL DIRECIONAL	211,51 m
PD	PISO PODOTÁTIL DE ALERTA	66,00 m

QUADRO LEGENDA - PISO TÁTIL

	EXTERNO: PISO TÁTIL DIRECIONAL EM BORRACHA 25x25cm, E=3cm						
	EXTERNO: PISO TÁTIL ALERTA EM BORRACHA 25x25cm, E=3cm						

APROVAÇÃO:


PROPRIETÁRIO	FISCALIZAÇÃO
	ROBERTO BRIGIDO COELHO NUNES ARQUITETO E URBANISTA - CAU: A248366-1

	PREFEITURA MUNICIPAL DE GUARACIABA DO NORTE	DESENHO:	PRANCHAS Nº
		01/01	05/ 08
	PROJETO DE CONSTRUÇÃO DA ESCOLA EM GUARACIABA DO NORTE-CE		
PROJETO ARQUITETÔNICO			
PLANTA DE ACESSIBILIDADE			


LOCAL:	MUNICÍPIO DE GUARACIABA DO NORTE	ESCALA:	
PROJETISTA:	ROBERTO BRIGIDO COELHO NUNES - ARQUITETO E URBANISTA - CAU: A248366-1	INDICADA:	
PROPRIETÁRIO:	PREFEITURA MUNICIPAL DE GUARACIABA DO NORTE	DATA:	
DESENHISTA:	LUANA NUNES	JANEIRO/2023	
ARQUIVO:	CONSTRUÇÃO DE ESCOLA.mxd		






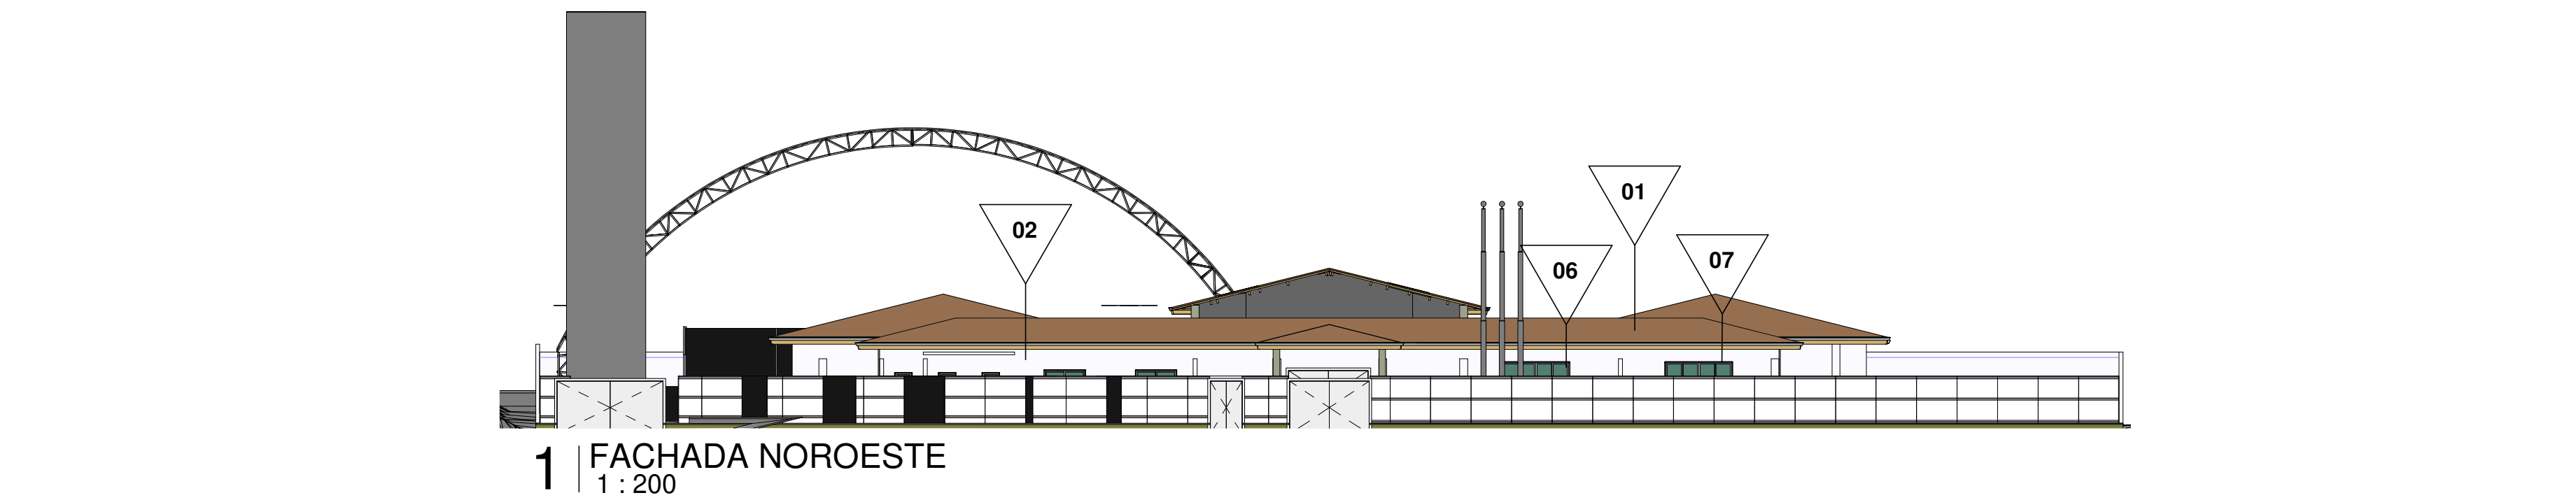


1 | FACHADA NOROESTE
1 : 200

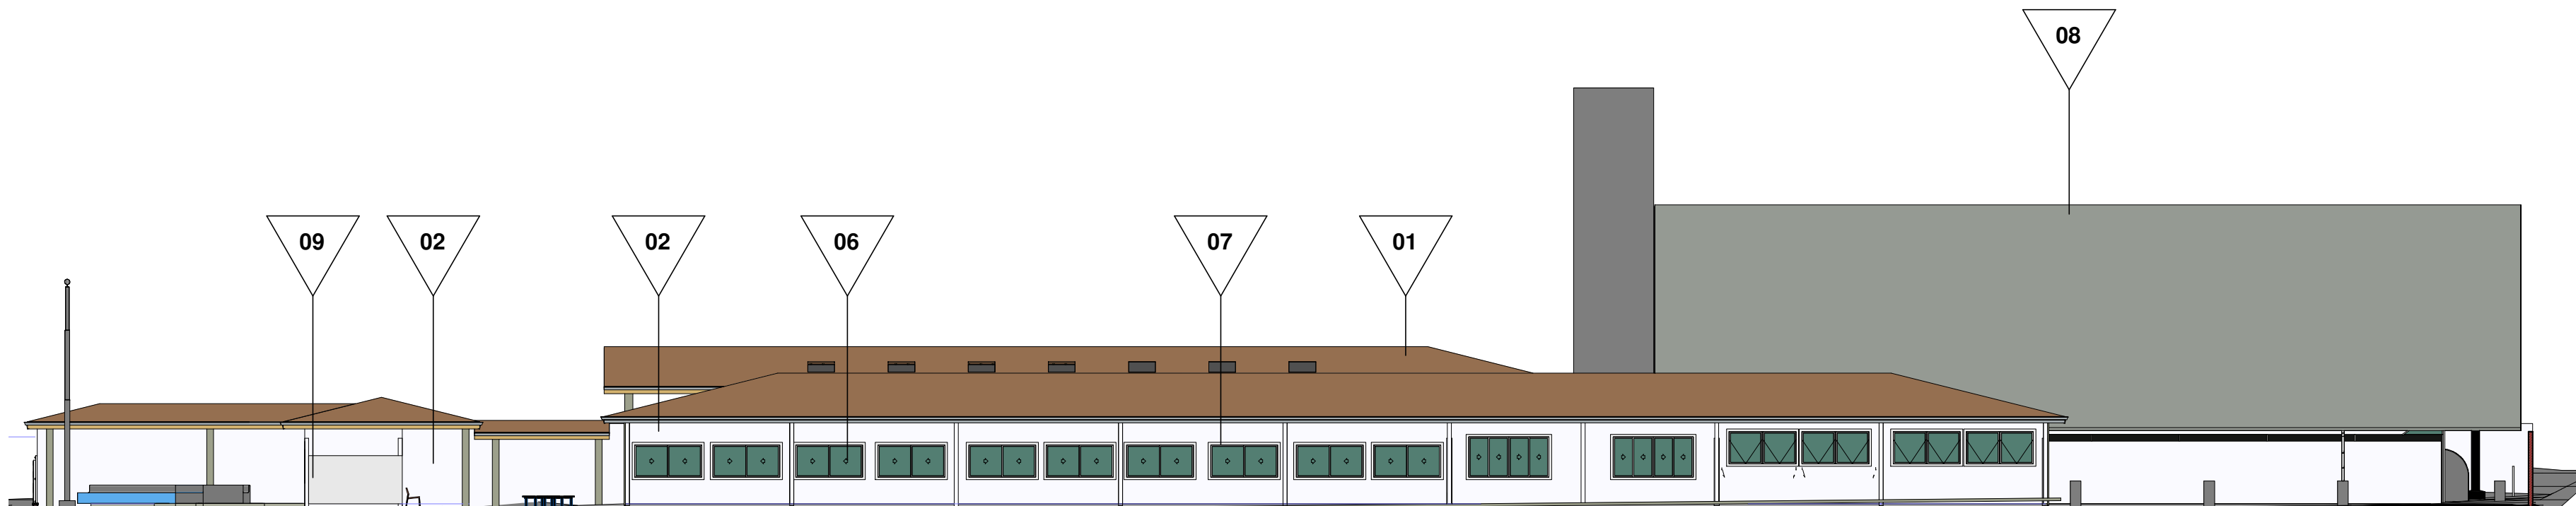

2 | FACHADA NORDESTE
1 : 200

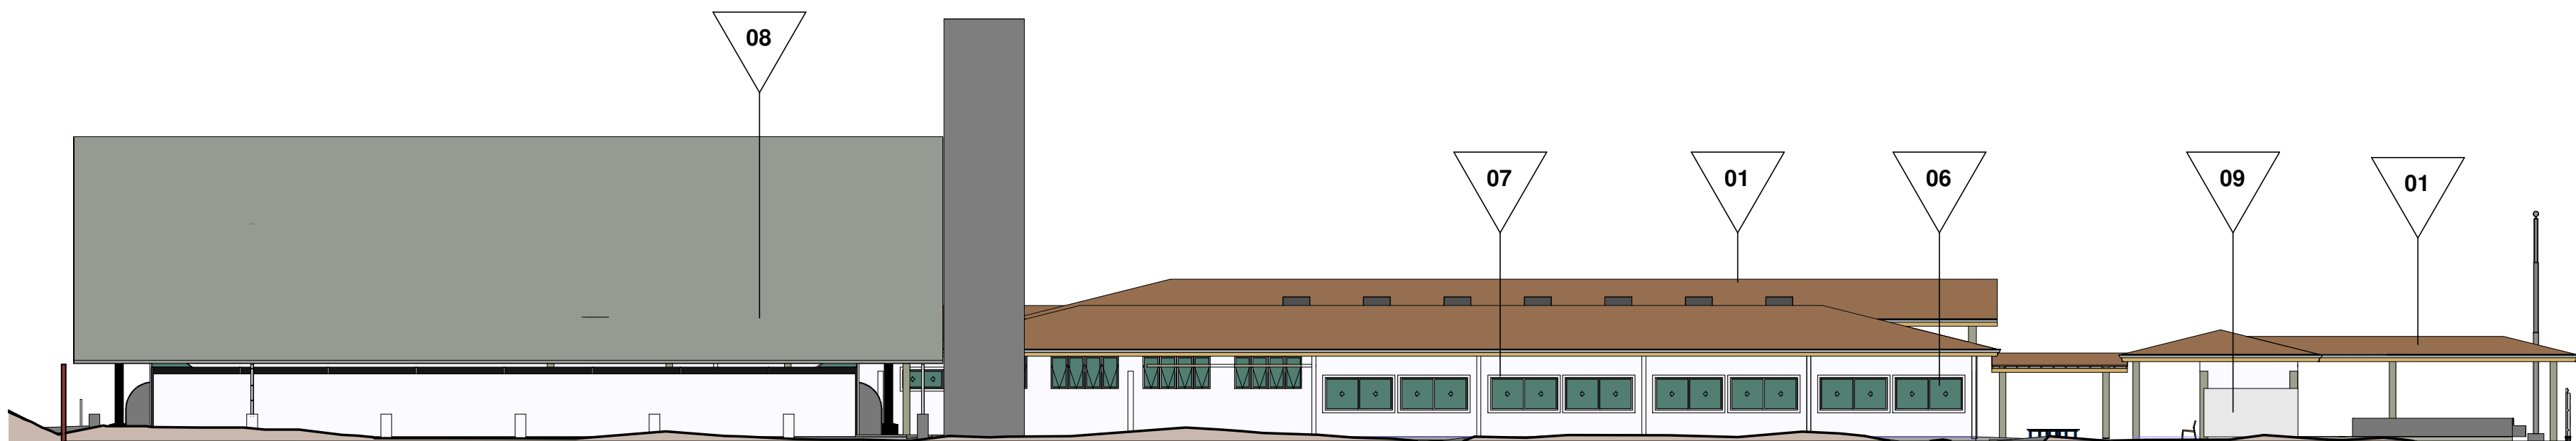


3 | FACHADA SUDESTE
1 : 200

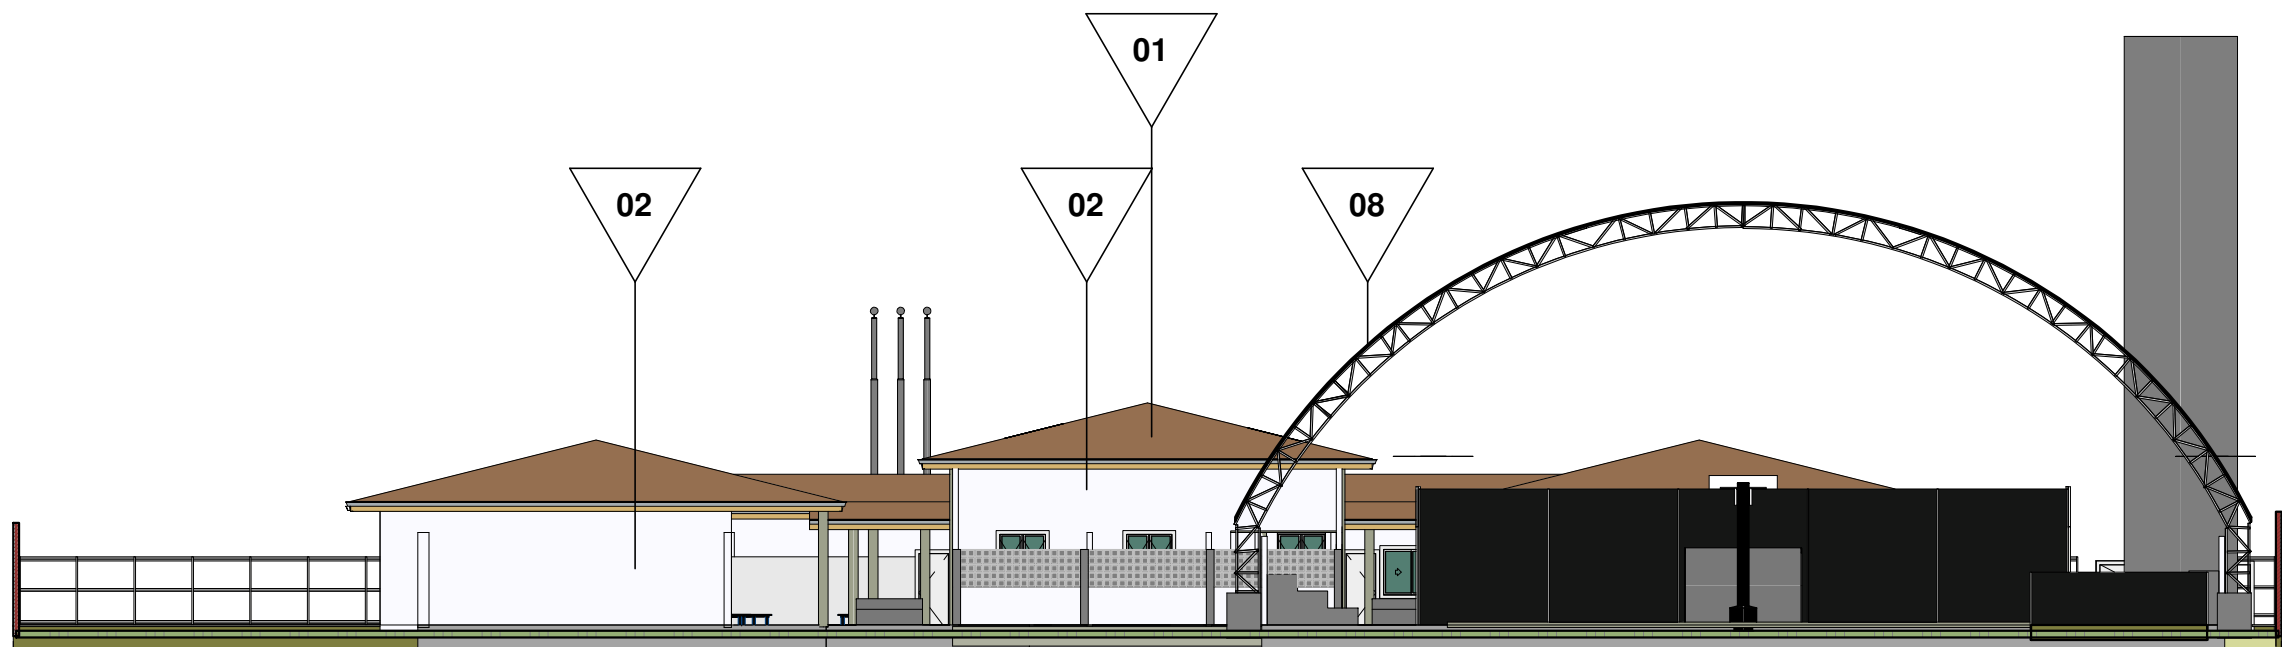

4 | FACHADA SUDOESTE
1 : 200

QUADRO DE ESPECIFICAÇÕES

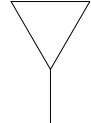TIPO	DESCRIÇÃO
 SÍMBOLO	01 - TELHA CERÂMICA
	02 - TEXTURA ACRÍLICA NA COR BRANCA
	03 - ALAMBRADO
	04 - MADEIRA COM PINTURA BRANCA
	05 - GRADIL EM NYLOFOR NA COR VERDE
	06 - VIDRO COMUM LISO VERDE
	07 - ALUMÍNIO COM PINTURA ELETROSTÁTICA BRANCA
	08 - TELHA DE FIBROCIMENTO ONDULADA
	09 - CERÂMICA BRANCA 0.15m x 0.20m

APROVAÇÃO:

PROPRIETÁRIO

FISCALIZAÇÃO

ROBERTO BRIGIDO COELHO NUNES
ARQUITETO E URBANISTA
CAU: A248366-1



PREFEITURA MUNICIPAL DE GUARACIABA DO NORTE

DESENHO: 01/01
PRANCHA Nº: 07/ 08

PROJETO DE CONSTRUÇÃO DA ESCOLA EM GUARACIABA DO NORTE-CE

PROJETO ARQUITETÔNICO

FACHADAS

LOCAL:	MUNICÍPIO DE GUARACIABA DO NORTE	ESCALA:	
PROJETISTA:	ROBERTO BRIGIDO COELHO NUNES - ARQUITETO E URBANISTA - CAU: A248366-1	INDICADA:	
PROPRIETÁRIO:	PREFEITURA MUNICIPAL DE GUARACIABA DO NORTE	DATA:	
DESENHISTA:	LUANA NUNES	JANEIRO/2023	
ARQUIVO:	CONSTRUÇÃO DE ESCOLA.rvt		





Diagrama de uma parede de concreto com tijolo cerâmico e suporte gradil. O diagrama mostra uma seção transversal de uma parede. No topo, há uma estrutura de concreto rotulada como "SUPORTE GRADIL". Abaixo disso, há uma camada de tijolo cerâmico rotulada como "TIJOLO CERÂMICO". A parede é feita de concreto rotulada como "CHAPIM DE CONCRETO". A superfície da parede tem uma "TEXTURA ACRÍLICA".

2 | DET. ALAMBRADO
1 : 10

PROPRIETÁRIO


 Roberto Brigido Coelho Nunes
 Arquiteto e Urbanista
 RPA 245922-1

FISCALIZAÇÃO

ROBERTO BRIGIDO COELHO NUNES
 ARQUITETO E URBANISTA - CAU: A248366-1

 JOTA BARROS PROJETOS arquiteto urbanista e ar. de interior e-mail: contato@jotaprojetos.com.br www.jotaprojetos.com.br		DESENHO: PRANCHA Nº	
		01/01	08/ 08
PREFEITURA MUNICIPAL DE GUARACIABA DO NORTE			
PROJETO DE CONSTRUÇÃO DA ESCOLA EM GUARACIABA DO NORTE-CE			
PROJETO ARQUITETÔNICO			
AMPLIAÇÃO QUADRA			
LOCAL:	MUNICÍPIO DE GUARACIABA DO NORTE		
PROJETISTA:	ROBERTO BRIGIDO COELHO NUNES - ARQUITETO E URBANISTA - CAU: A248366-1	ESCALA	
PROPRIETÁRIO:	PREFEITURA MUNICIPAL DE GUARACIABA DO NORTE	INDICAÇÃO	
DESENHISTA:	LUANA NUNES	DATA:	
ARQUIVO:	CONSTRUÇÃO DE ESCOLA.mxd	JANEIRO/2023	