



Lista de materiais	
Cabeamento	
Acessórios Cabeamento - Metálico	
Conector RJ45 (CM8v)	43 pçs
PABX 50/300	2 pçs
Patch panel 24 posições	9 pçs
Plugue RJ45 (CM8v)	556 pçs
Switch (10/100)BaseTX 48 portas	4 pçs
8 portas	4 pçs
Acessórios Cabeamento - Rack	
Caixa padrão 19"	
Guia de cabos vertical fechado	3 pçs
Perfil de montagem	3 pçs
Acessórios p/ eletrodutos	
Caixa PVC 4x2"	24 pçs
4x4"	8 pçs
Caixa alumínio 4"x2"	
3x4"	2 pçs
Caixa alumínio 4"x4" baixa	
3x4"	9 pçs
Luva PVC rosca 1.1/2"	19 pçs
2.1/2"	13 pçs
3/4"	13 pçs
Acessórios uso geral	
Bucha de nylon S4	131 pçs
S6	100 pçs
Parafuso fenda galvan. cab. panela 2.9x25mm autoataarrachante	131 pçs
4.2x32mm autoataarrachante	100 pçs
Cabeamento estruturado - metálico	
UTP-5e (24AWG) 4	2961.25 m
Caixa de passagem - embutir	
Alvenaria 400x400x400mm	7 pçs
Tampa 400x400x50mm	7 pçs
Dispositivo Elétrico - embutido	
Placa 2x4" - latão	
Placa c/ tampa unha - livxada	2 pçs
Placa 4x4"	
Placa cega	8 pçs
Placa c/ 1 tampa rosca - cromada	9 pçs
S/ placa	
Tomada lógica RJ45 redonda	20 pçs
Dispositivo de Cabeamento - embutir	
Placa 2x4" - Bege 1 módulo - RJ45	5 pçs
2 módulos - RJ45	19 pçs
Eletroduto PVC rosca	
Braçadeira galvan. tipo unha 1"	5 pçs
1.1/2"	71 pçs
1.1/4"	3 pçs
2.1/2"	21 pçs
3/4"	131 pçs
Curva 90° 1"	2 pçs
Curva 90° Raio curto 3/4"	1 pçs
Eletroduto, vara 3,0m 1"	4 m
1.1/2"	67.5 m
1.1/4"	2.6 m
2.1/2"	20.2 m
3/4"	108.77 m
Rack	
Caixa padrão 19" - porta acrílico cristal 12U x 570mm	2 pçs



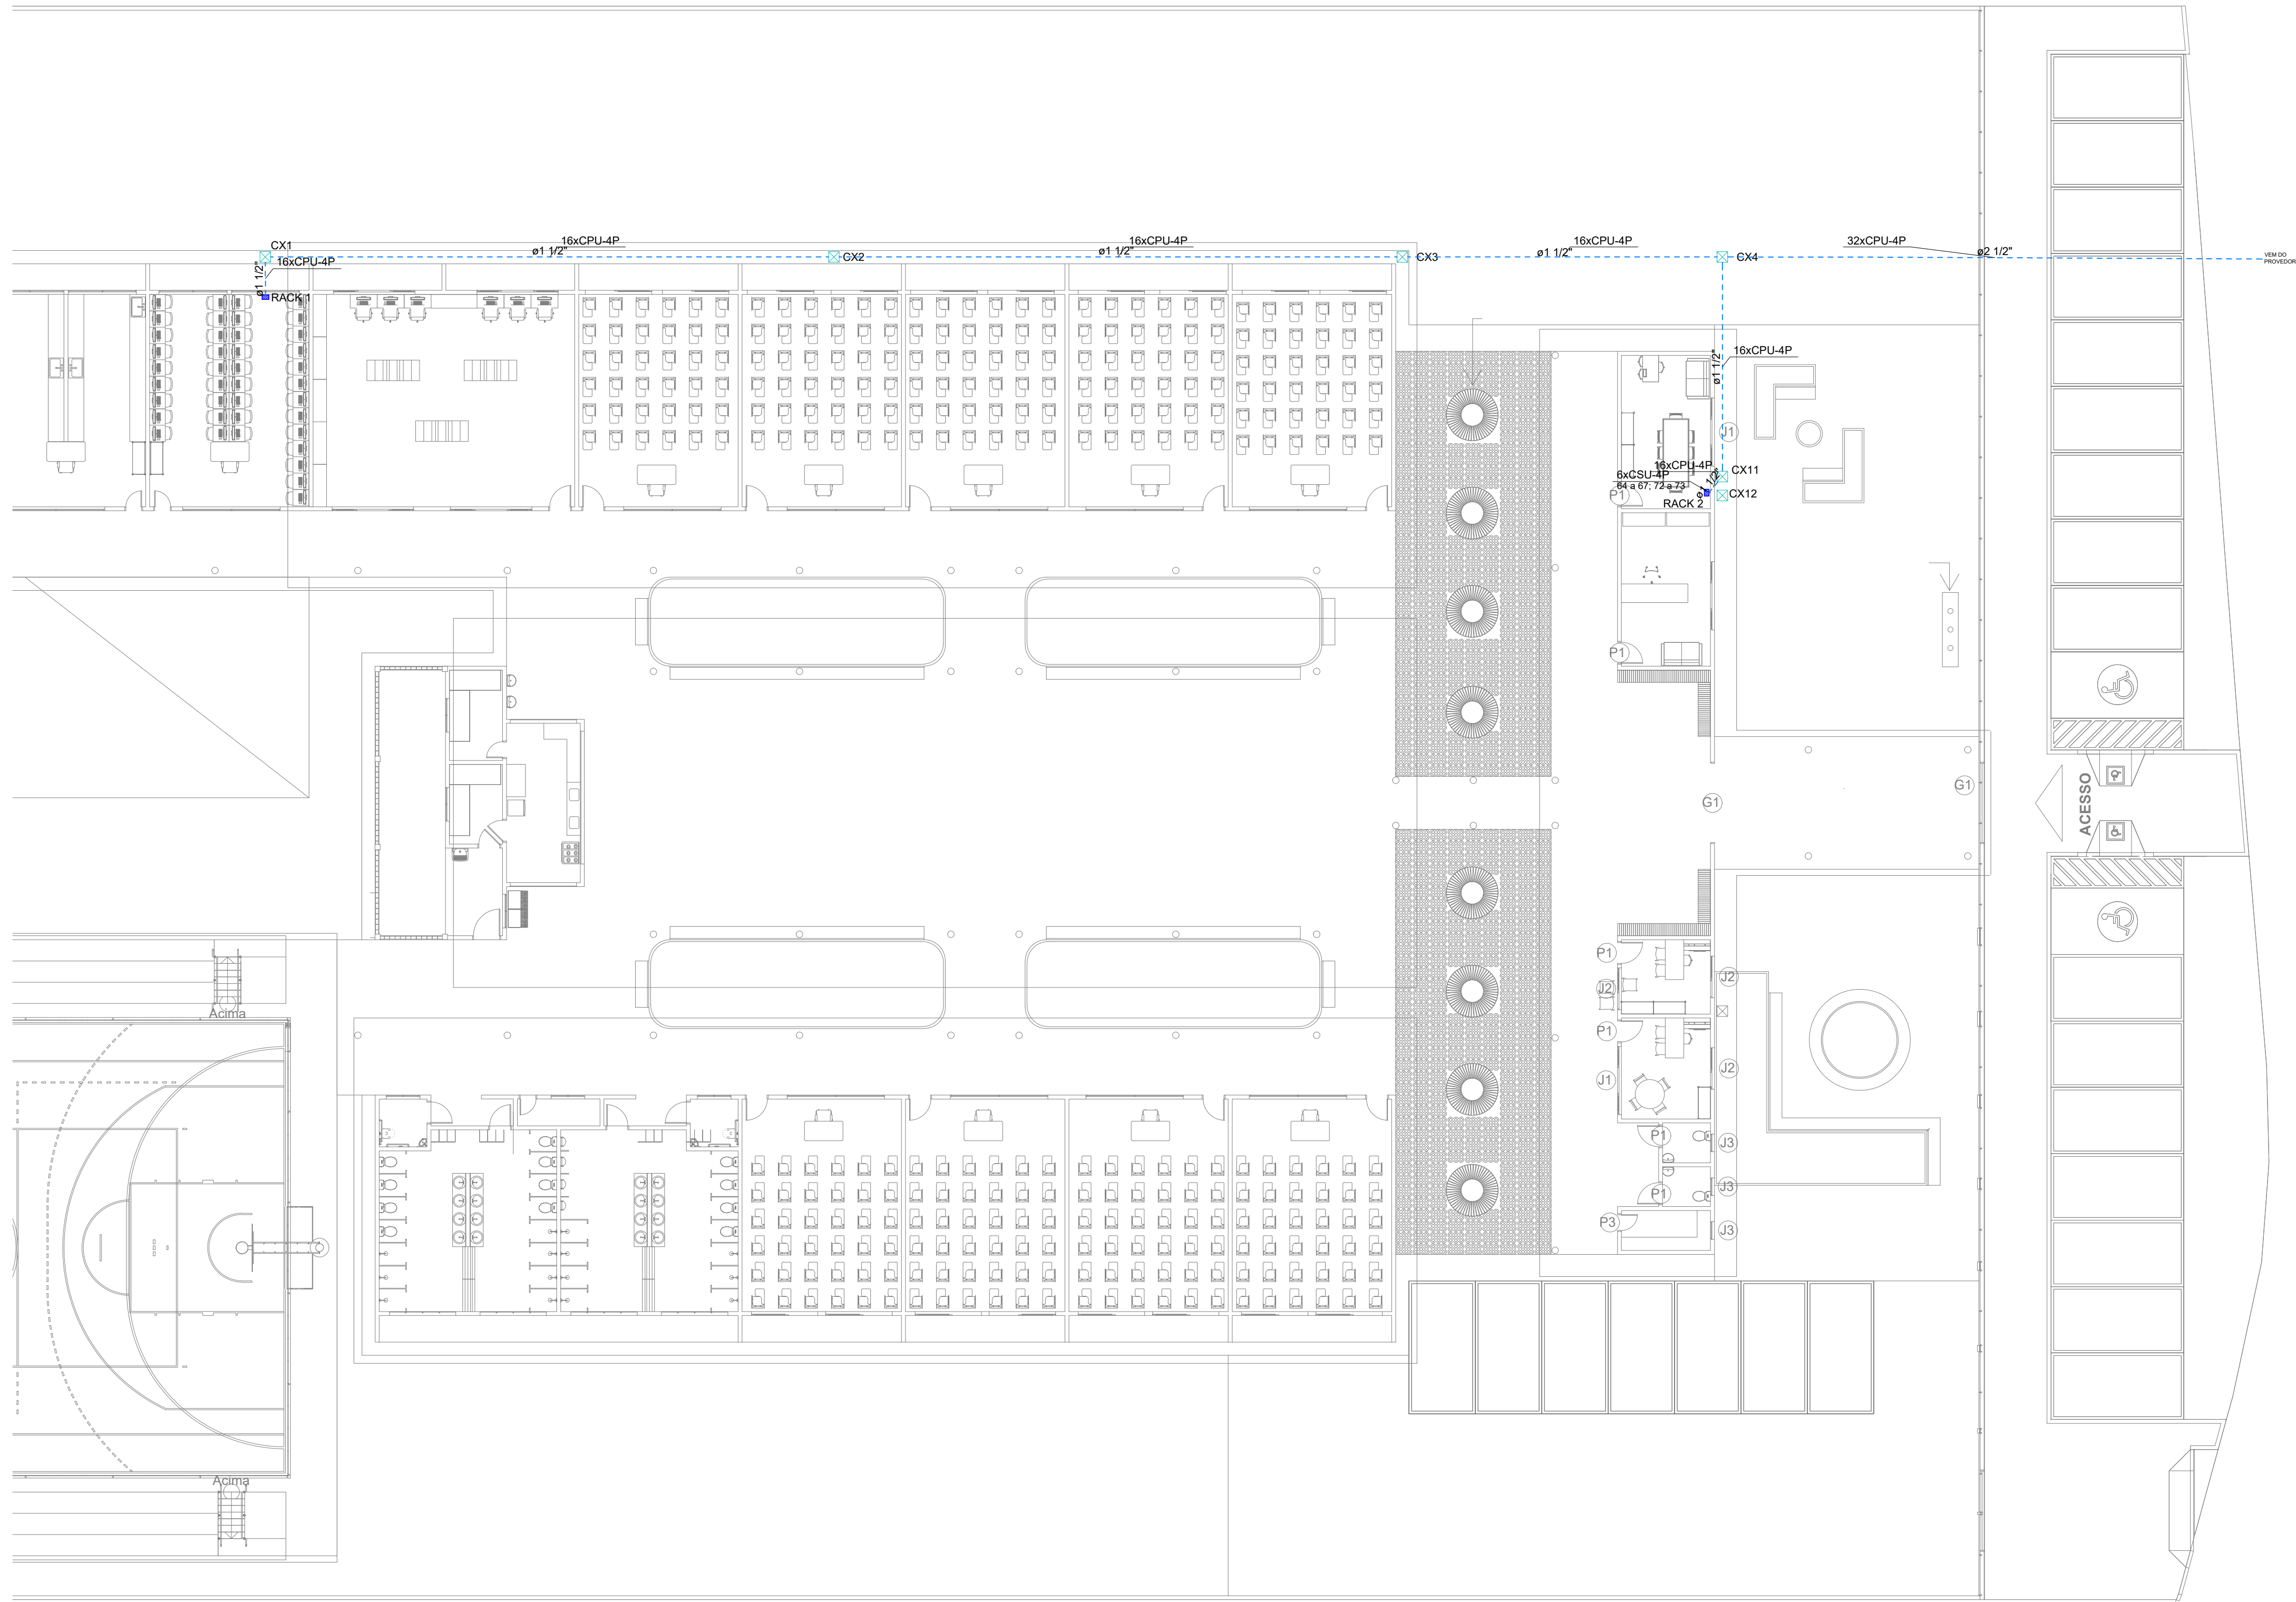

03 PLANTA BAIXA - INTERLIGAÇÕES
1:150

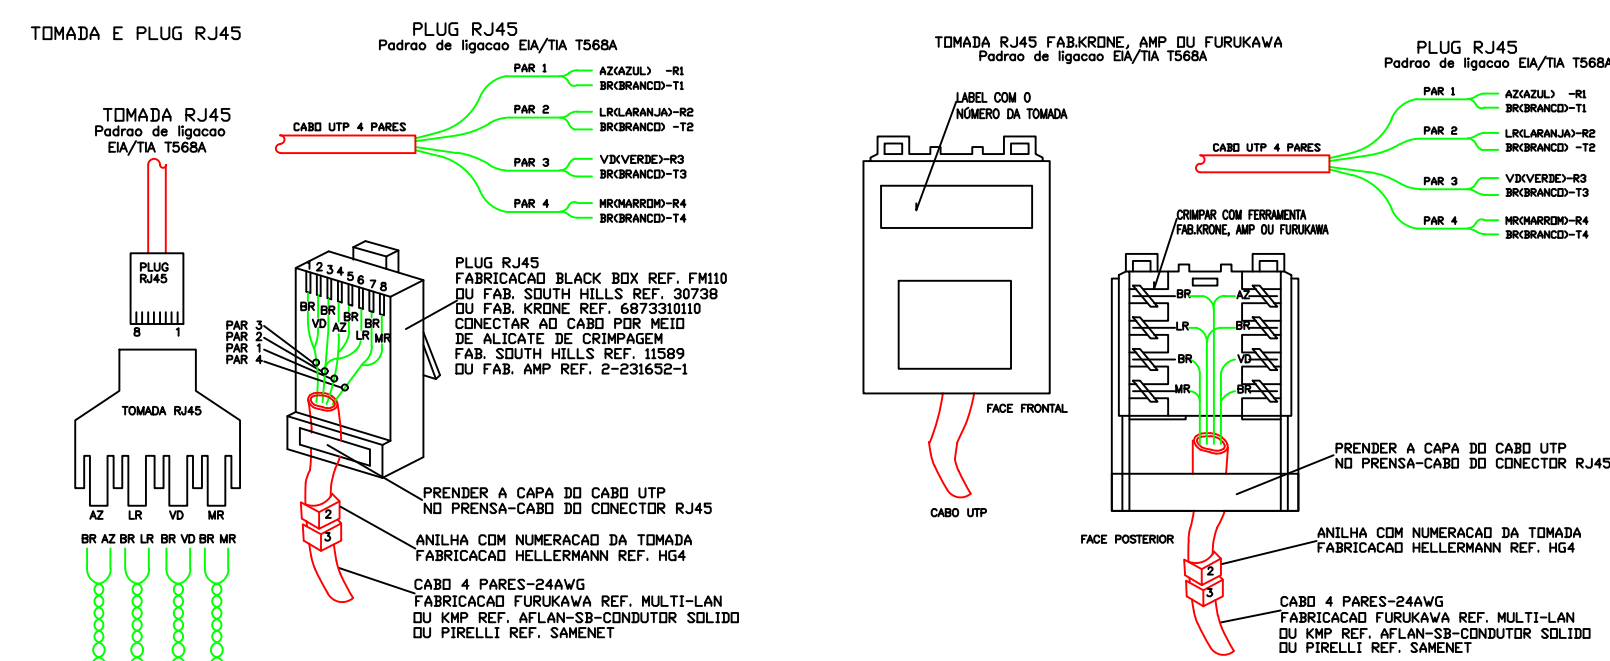

04 DETALHE DE INSTALAÇÃO PLUG RJ45 MACHO/FÊMEA
SEM ESCALA

APROVAÇÃO:	
PROPRIETÁRIO	FISCALIZAÇÃO
PREFEITURA MUNICIPAL DE GUARACIABA DO NORTE	
DESENHO:	PRANCHA N°
01/01	02/02
CONSTRUÇÃO DE ESCOLA NO MUNICÍPIO DE GUARACIABA DO NORTE - CE	
CABEAMENTO ESTRUTURADO PLANTA BAIXA - INTERLIGAÇÕES	
LOCAL:	GUARACIABA DO NORTE/CE
PROJETISTA:	ROBERTO BRIGIDO COELHO NUNES - ARQUITETO E URBANISTA - CAU: 245922-1
PROPRIETÁRIO:	PREFEITURA MUNICIPAL DE GUARACIABA DO NORTE/CE
DESENHISTA:	JADE ELENA
ARQUIVO:	REF_ESC.8.8_GN_C.STR_R0.DWG
ESCALA:	INDICADA
DATA:	NOV/2022