


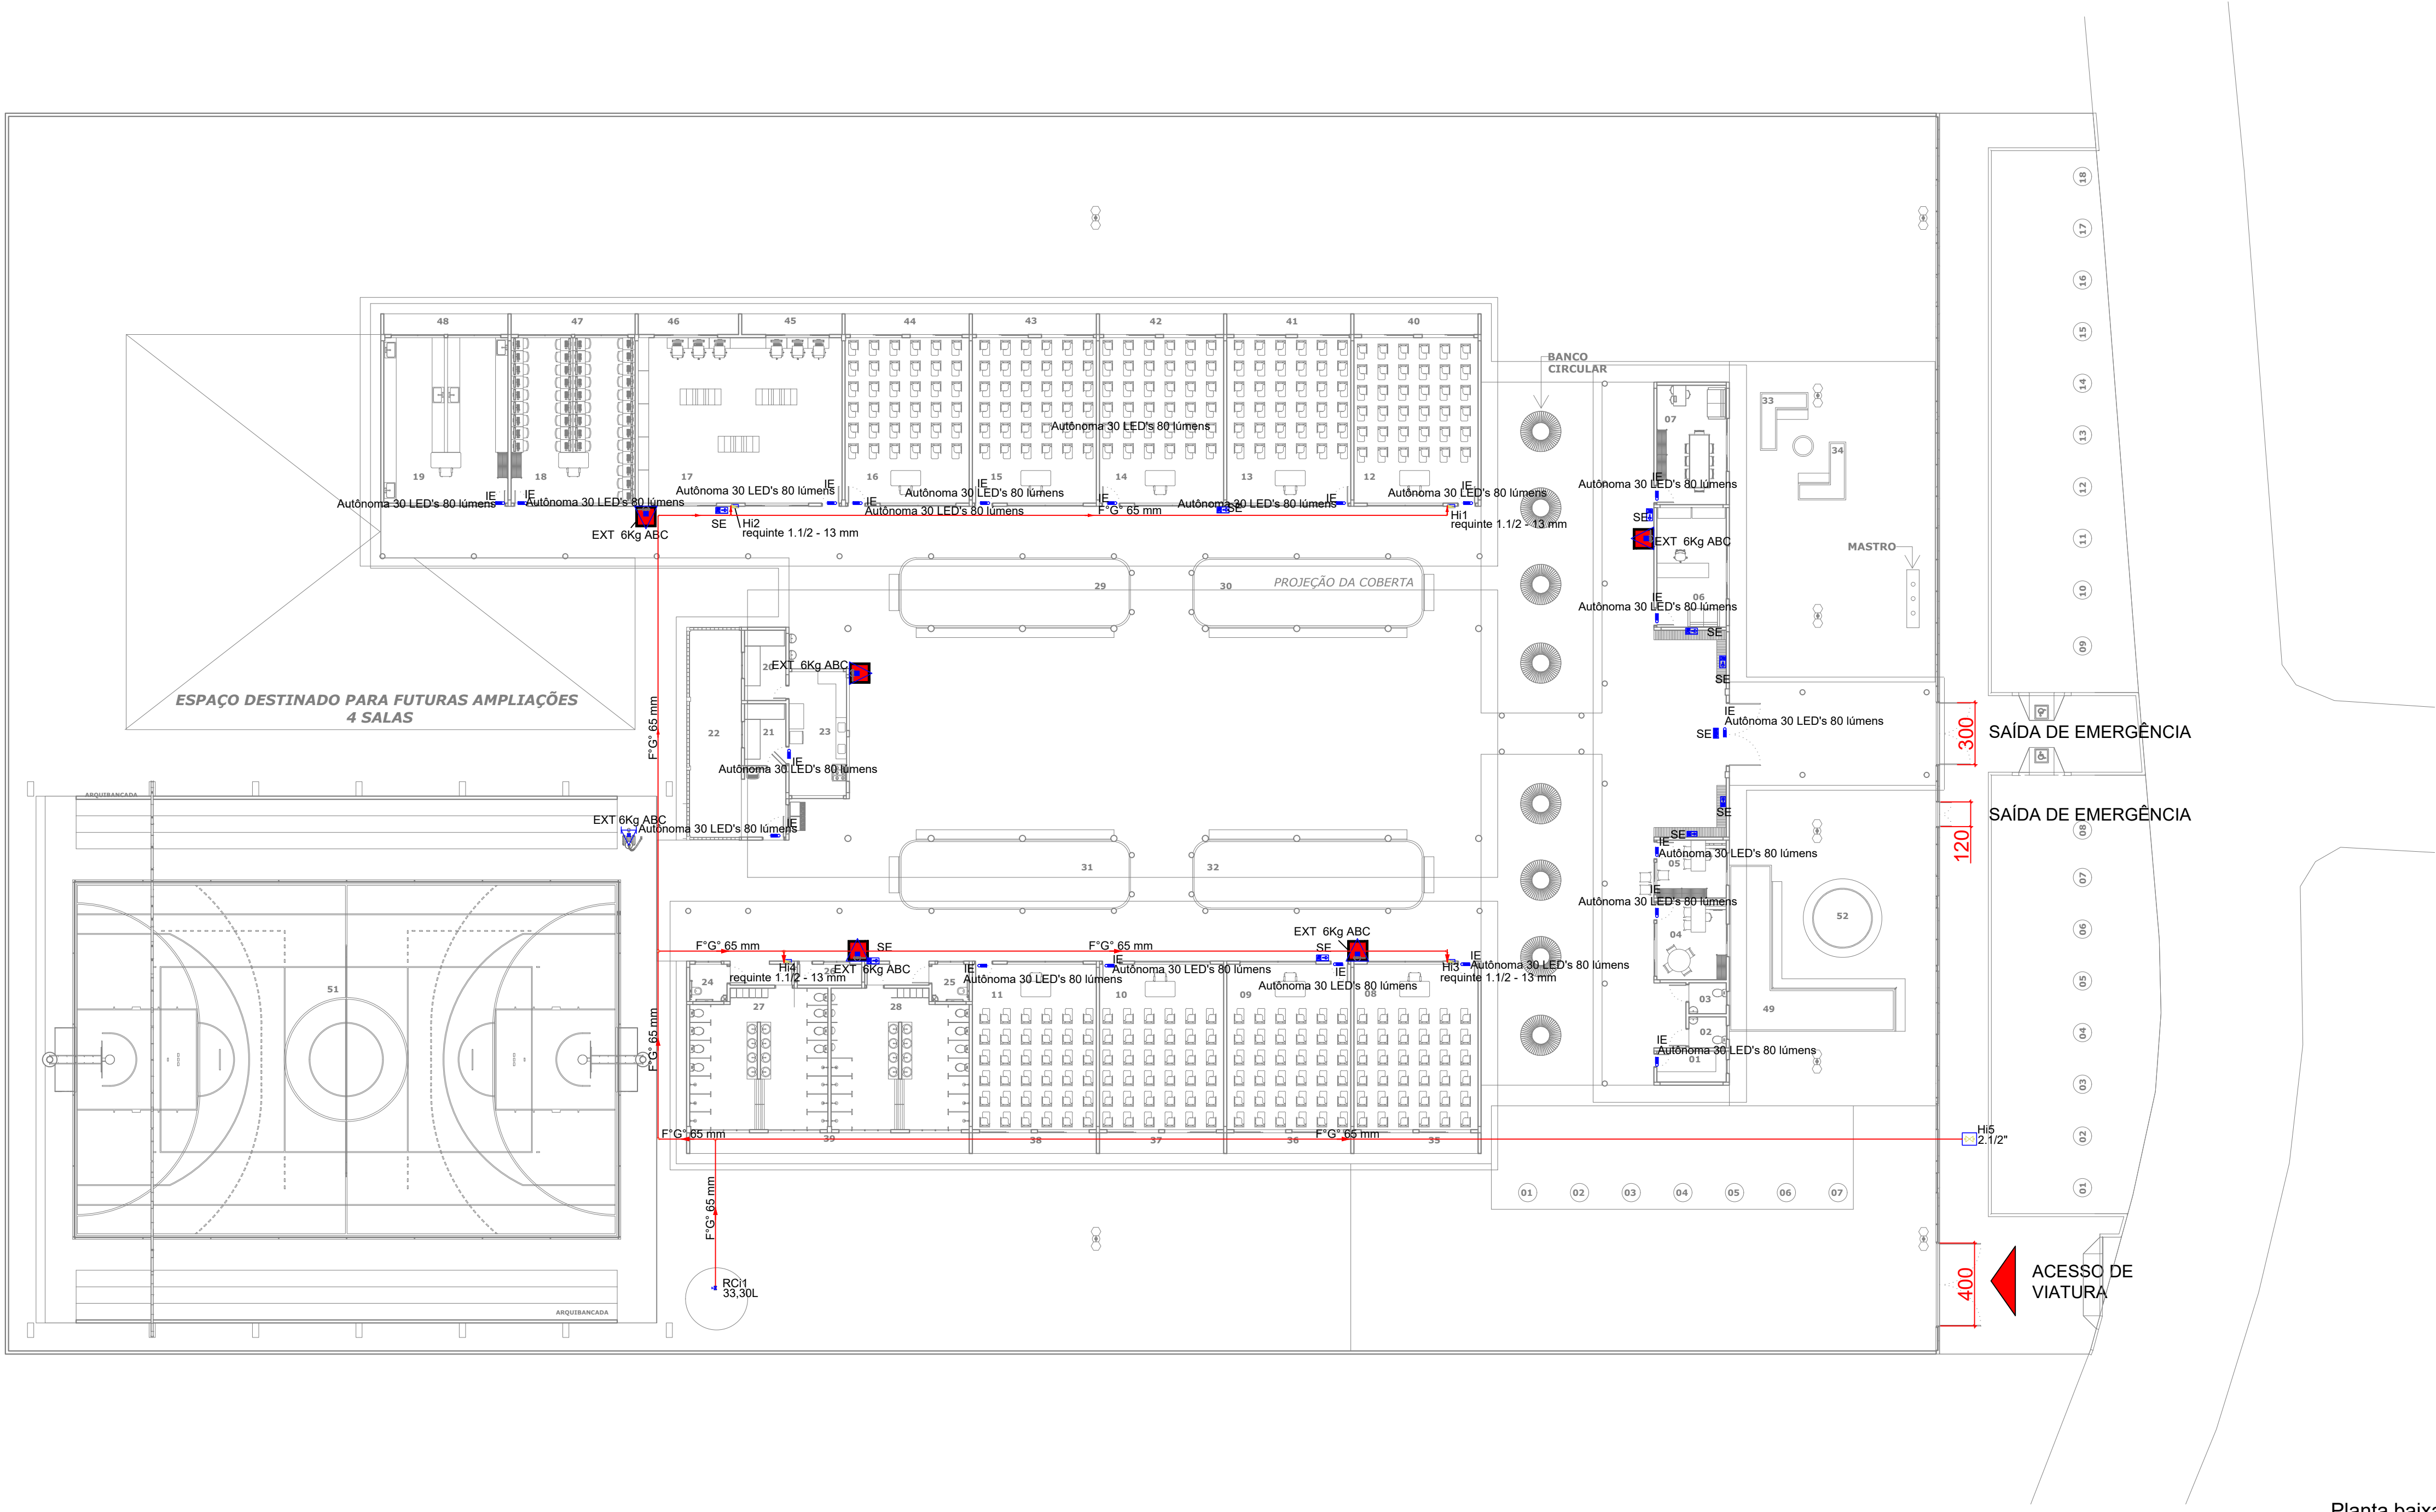

Planta baixa
Esc. 1:200


Legenda de condutos	
Hidrantes	
Alimentador e Sub-Ramal	

Legenda	
Autônoma 30 LED's 80 lúmens	
Extintor 6kg ABC (carga 5 anos)	
Extintor carreta 6Kg ABC	
Hidrante - mangueira 1.1/2" - 2x15m	
Hidrante de recalque de passeio	
Placa rota de fuga seta para direita de PVC 30x15cm	
Placa rota de fuga seta para esquerda de PVC 24x12cm	
Placa saída de emergência de PVC 24x12cm	
Registro bruto de gaveta industrial	

Lista de materiais	
Hidrantes	
Ferro maleável classe 10	
Cotovelo 90	
2.1/2"	9 pç
Curva macho - fêmea	
2.1/2"	1 pç
Niple duplo	
2.1/2"	3 pç
Tubo de aço galvanizado	
65 mm - 2.1/2"	194.15 m
Tê	
2.1/2"	4 pç
Incêndio	
Adaptador storz - rosca interna	
2.1/2"	5 pç
Caixa para abrigo de mangueiras	
90 x 60 x 30 cm	4 pç
Chave para conexão de mangueira tipo storz engate rápido	
Dupla - 2.1/2" x 1.1/2"	4 pç
Esguicho jato sólido	
1.1/2" 13 mm	4 pç
Mangueiras	
1.1/2" 15 m	8 pç
Niple paralelo em ferro maleável	
2.1/2"	4 pç
Redução giratória tipo Storz - bronze ou latão	
2.1/2" x 1.1/2"	4 pç
Registro de gaveta com haste ascendente de bronze	
2.1/2"	1 pç
Registro globo	
2.1/2" 45°	4 pç
Tampão cego com corrente tipo storz	
1.1/2"	4 pç
2.1/2"	1 pç
Tampão de ferro fundido para passeio com inscrição "hidrante" com telar (70x60) cm	1 pç
Metais	
Registro bruto de gaveta industrial	
2.1/2"	1 pç
Preventivo	
Incêndio	
Extintor sobre rodas	
Extintor ABC sobre rodas 6 kg	1 pç
Extintor portátil	
Extintor 6kg ABC (carga 5 anos)	5 pç
Iluminação de emergência	
Autônoma 30 LED's 80 lúmens	20 pç
Sinalização de emergência	
Placa fotoluminescente saída de emergência de PVC 24x12cm	1 pç
Placa fotoluminescente saída seta para esquerda de PVC 24x12cm	2 pç
Placa rota de fuga à direita de PVC 30 x 15cm	7 pç

APROVAÇÃO:


PROPRIETÁRIO: _____ FISCALIZAÇÃO: _____

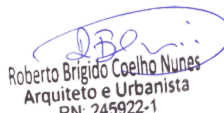PROJETISTA: 
Roberto Brigido Coelho Nunes
Arquiteto e Urbanista
RPA 249922-1


 JOTA BARROS PROJETOS RUA TABOÃO JOAQUIM LEONARDO, 411/115 JARDIM JOAQUIM LEONARDO Cidade: Guaraciaba do Norte - CE CEP: 62600-000 E-mail: contato@jotaprojetos.com.br www.jotaprojetos.com.br	PREFEITURA MUNICIPAL DE GUARACIABA DO NORTE		DESENHO:	PRANCHAS N°
	CONSTRUÇÃO DE ESCOLA NO MUNICÍPIO DE GUARACIABA DO NORTE/CE		01/01	01/02
	PROJETO DE COMBATE A INCÊNDIO PLANTA BAIXA			
	LOCAL:	GUARACIABA DO NORTE/CE		
PROJETISTA:	ROBERTO BRIGIDO COELHO NUNES - ARQUITETO E URBANISTA - CAU: 249922-1		ESCALA:	
PROPRIETÁRIO:	PREFEITURA MUNICIPAL DE GUARACIABA DO NORTE/CE		INDICADA:	
DESENHISTA:	JADE ELENA		DATA:	
ARQUIVO:	CONSTR_ESC.8 SALAS_GN_PGP_R2.DWG		DEZEMBRO/2022	




ABRIGO METÁLICO PARA HIDRANTE SIMPLES

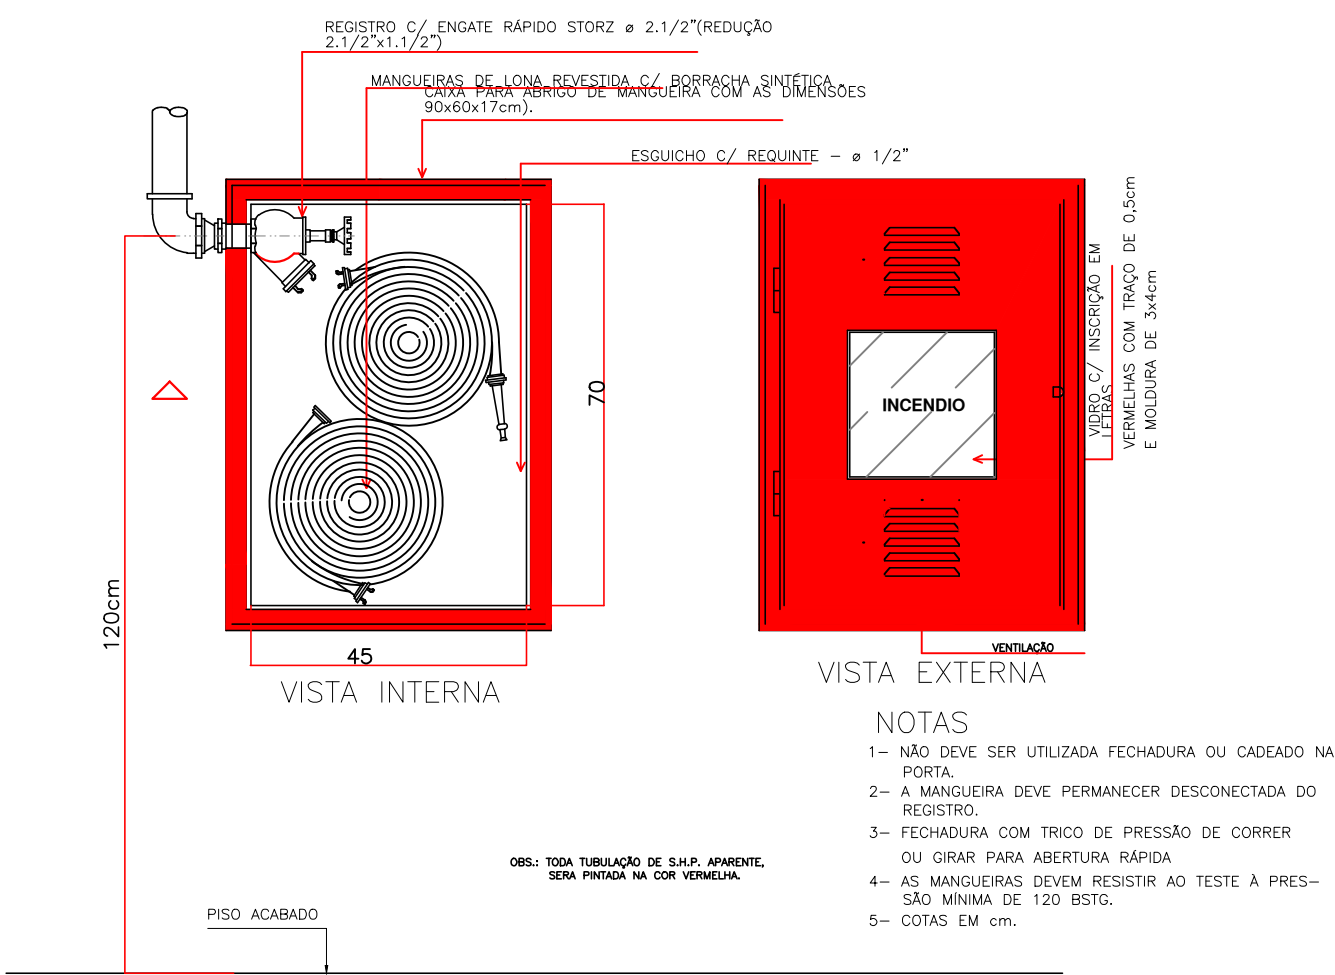


Detalhe hidrante simples
Sem escala

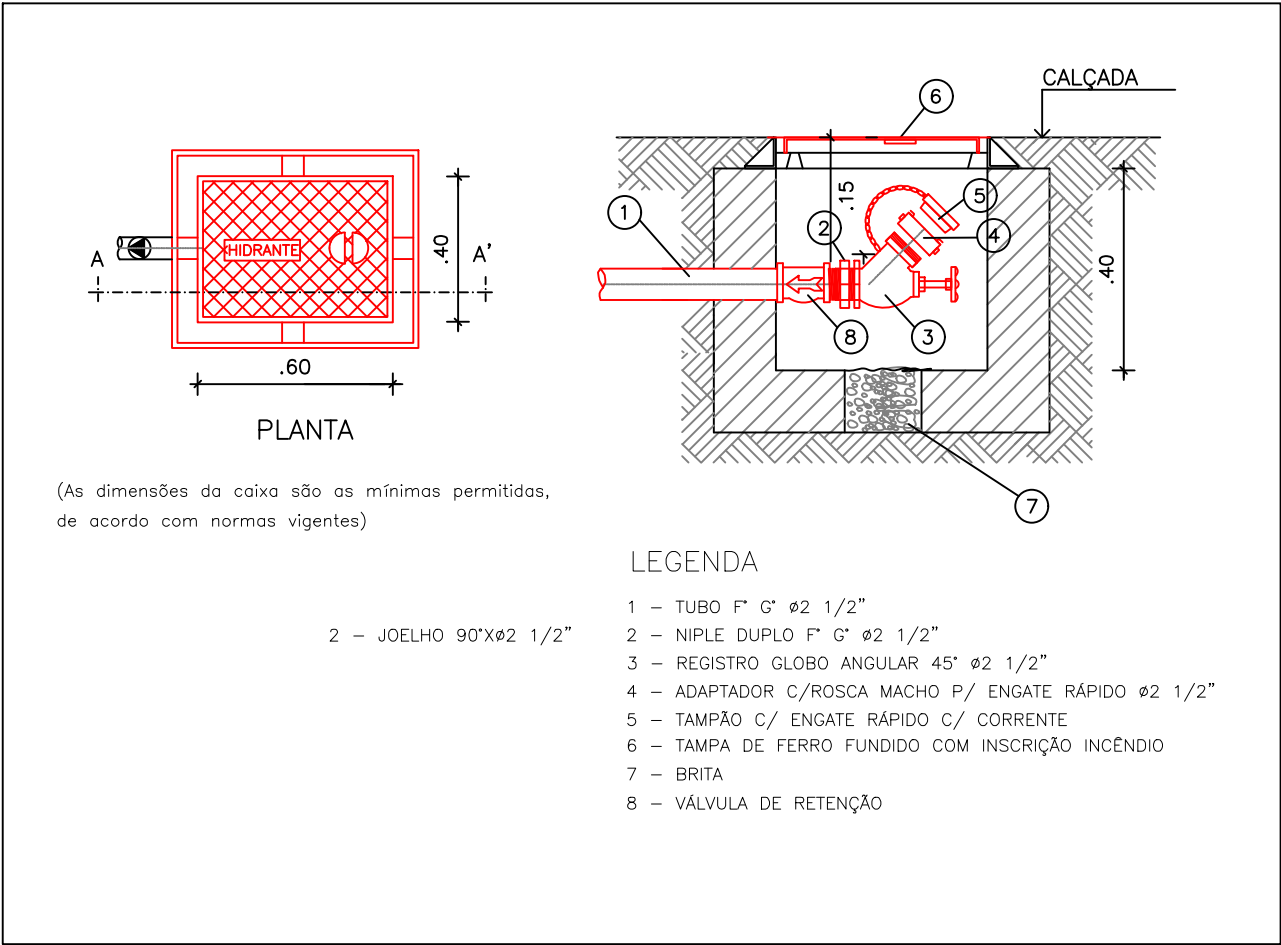


Detalhe hidrante de recalque
Sem escala

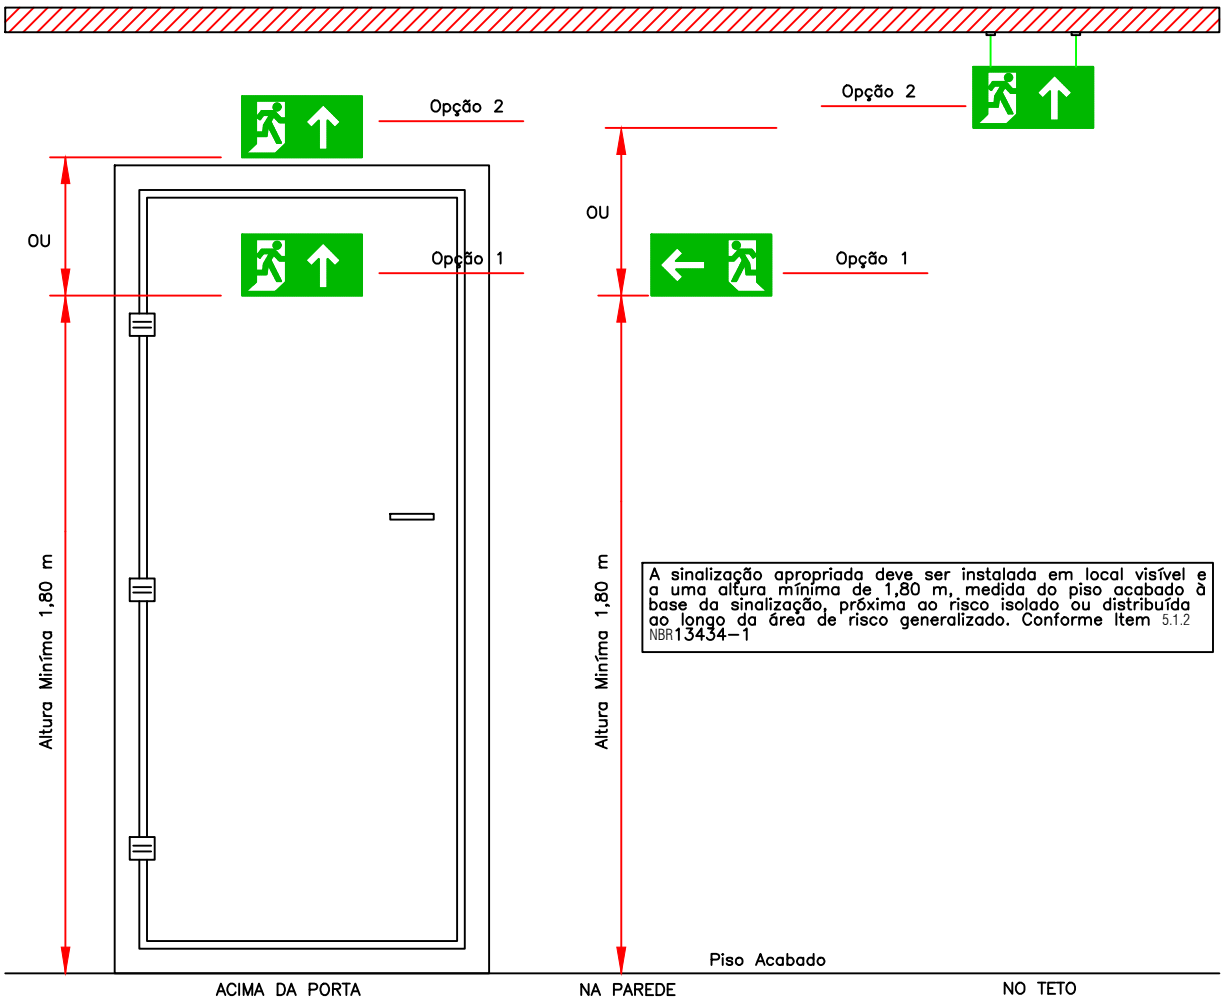

Detalhe sinalização de emergência
Sem escala

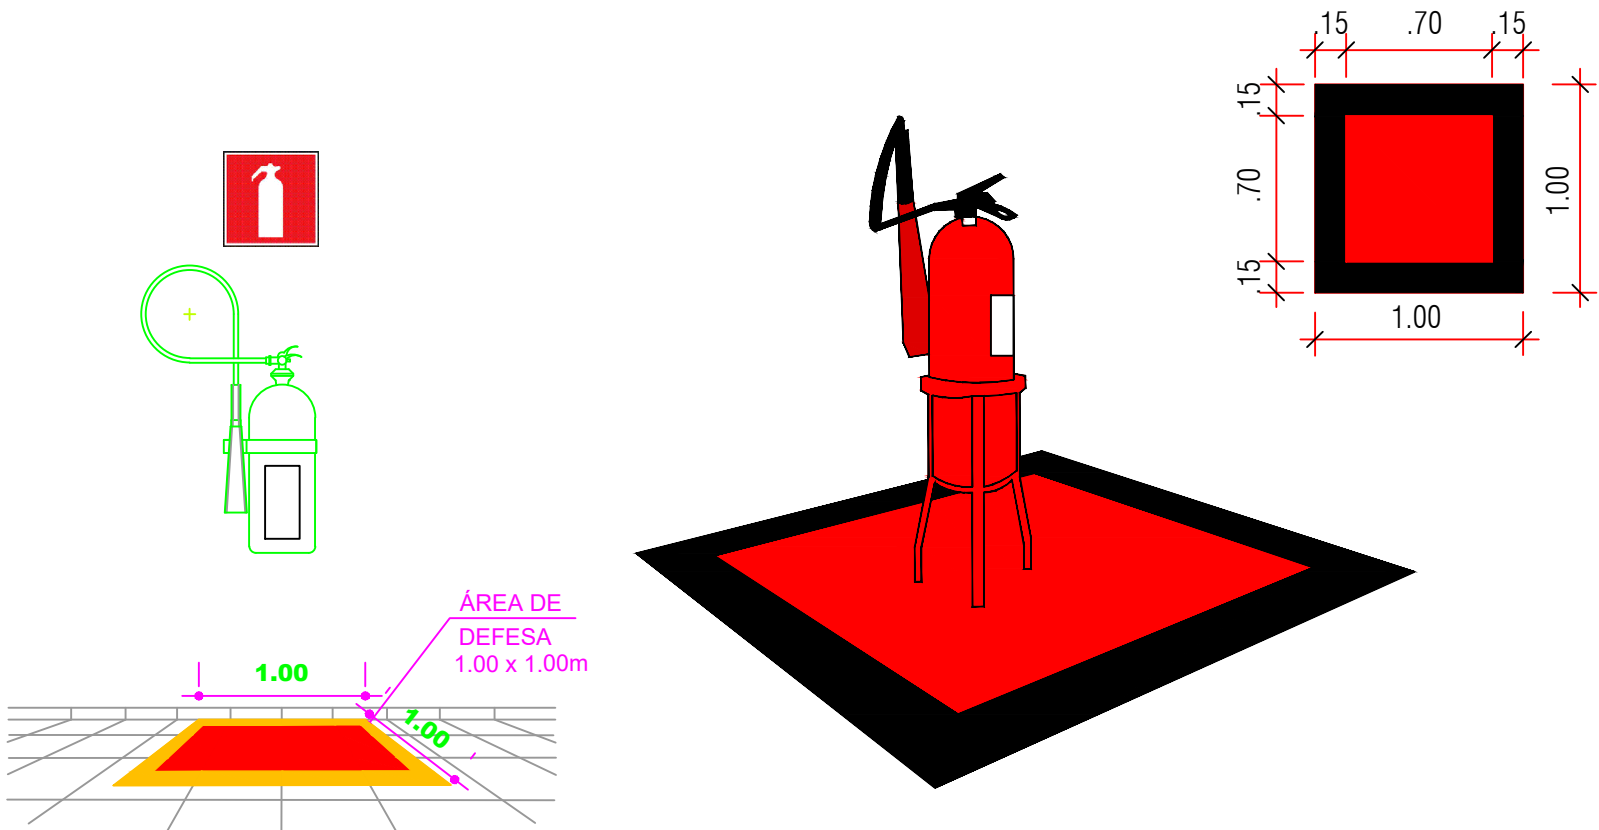

Detalhe extintor
Sem escala

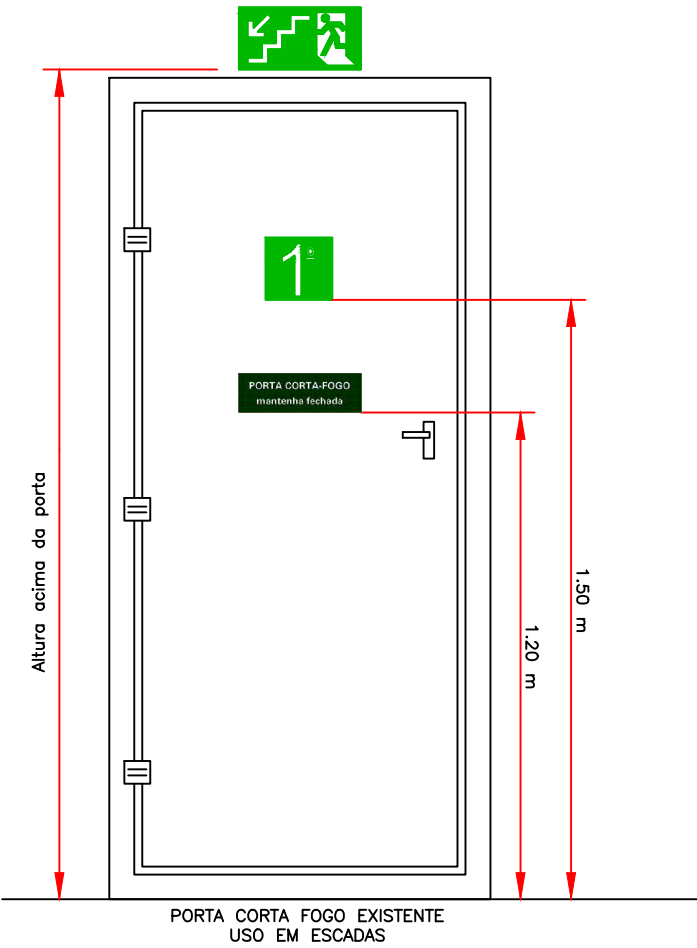

Detalhe iluminação de emergência
Sem escala

APROVAÇÃO:			
PROPRIETÁRIO		FISCALIZAÇÃO	
ROBERTO BRIGIDO COELHO NUNES Arquiteto e Urbanista RN: 245922-1 PROJETISTA.			
	PREFEITURA MUNICIPAL DE GUARACIABA DO NORTE		DESENHO: 01/01
	CONSTRUÇÃO DE ESCOLA NO MUNICÍPIO DE GUARACIABA DO NORTE/CE		PRANCHA N° 02/02
	PROJETO DE COMBATE A INCÊNDIO DETALHES		
LOCAL:	GUARACIABA DO NORTE/CE		
PROJETISTA:	ROBERTO BRIGIDO COELHO NUNES - ARQUITETO E URBANISTA - CAU: 245922-1	ESCALA:	
PROPRIETÁRIO:	PREFEITURA MUNICIPAL DE GUARACIABA DO NORTE/CE	SEM ESCALA	
DESENHISTA:	JADE ELENA	DATA:	
ARQUIVO:	CONSTR_ESC.9.SALAS_GN_PCIP_R2.DWG	DEZEMBRO/2022	

