



DET. CRUZAMENTO
1 : 150

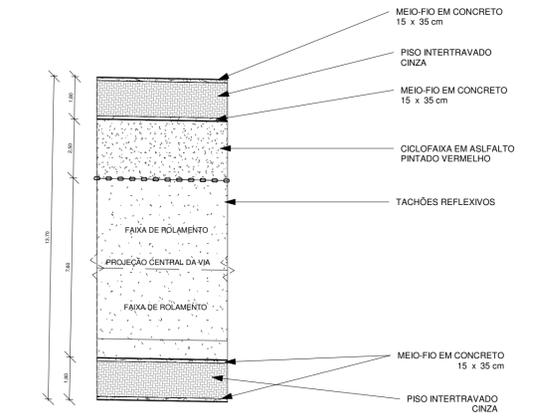


DET. TRECHO 01
1 : 150

01 PLANTA BAIXA SEÇÃO (1 - 2)
1 : 250

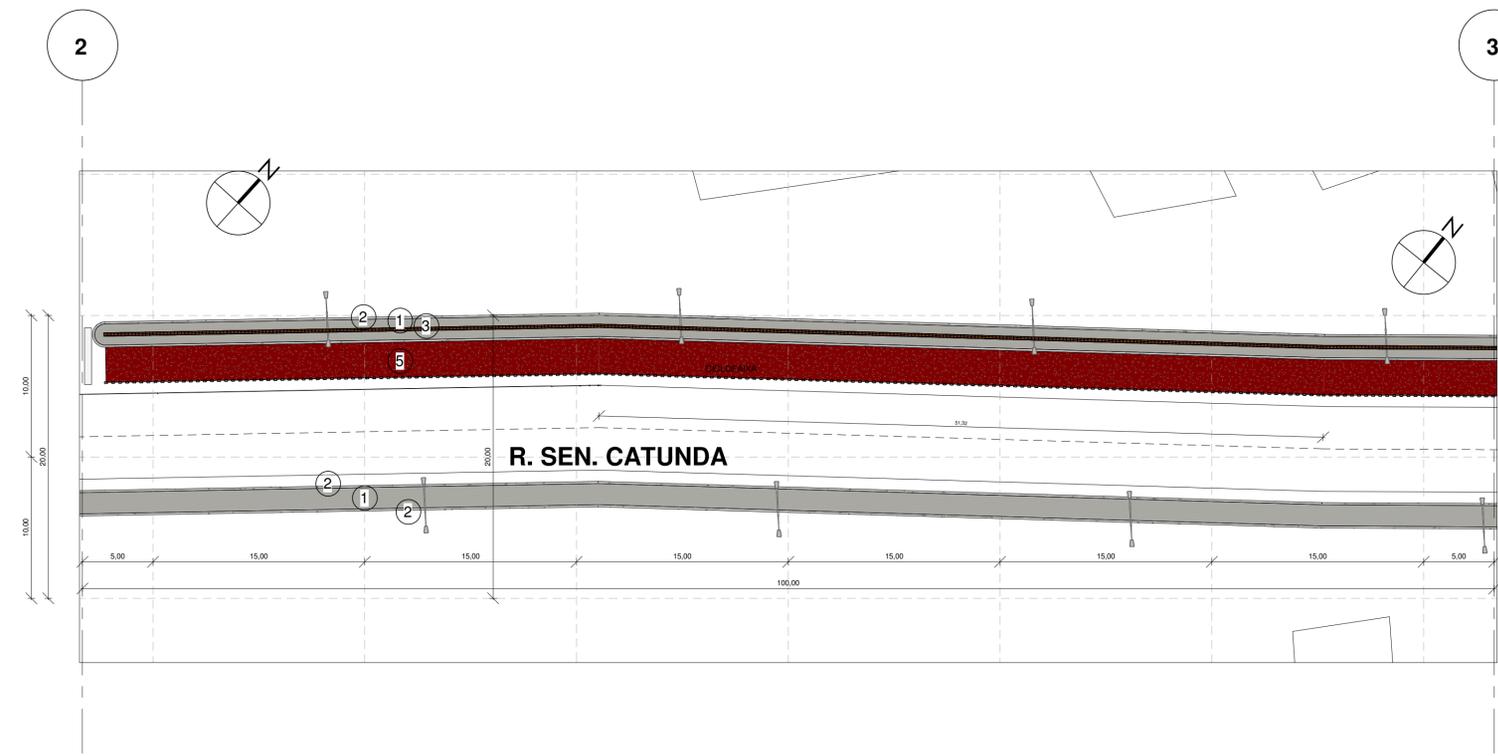

02 PLANTA BAIXA SEÇÃO (2 - 3)
1 : 250

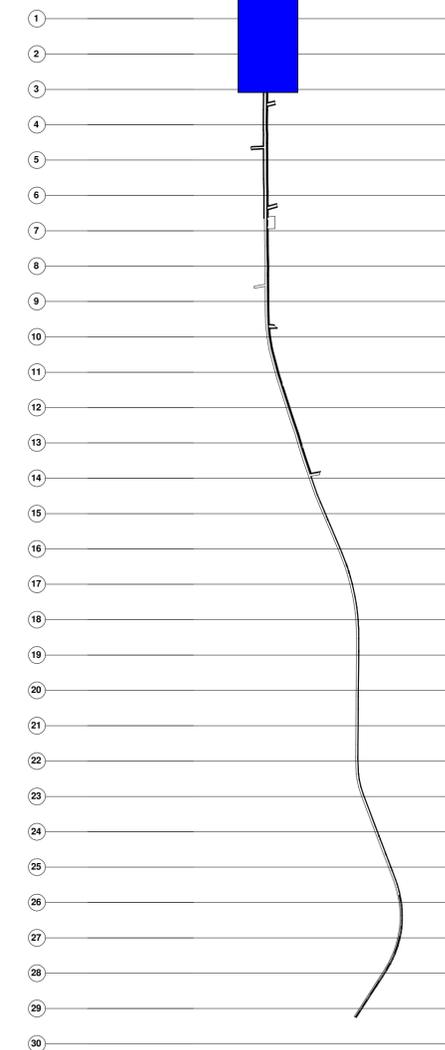

PLANTA MOSCA

LEGENDA DE DESENHOS



TIPO	ESPECIFICAÇÃO	M²
PD	PISO DIRECCIONAL DE CONCRETO NA COR AMARELA	185,00 m²
PA	PISO PODOTÁTIL DE ALERTA DE CONCRETO NA COR VERMELHA	12,00 m²

QUADRO DE ESPECIFICAÇÕES


TIPO	ESPECIFICAÇÃO	ÁREAS/COMP.
X PISO	1. PISO INTERTRAVADO (20X10X6)	3.699,70 M²
	2. MEIO FIO	574,90 M
	3. PISO TÁTIL	185,00 M²
	4. ÁREA DE RAMPAS	64,40 M²
	5. PISO EM ASFALTO NA COR VERMELHA P/ CICLOFAIXA	7.039,28 M²

APROVAÇÃO:


PROPRIETÁRIO: _____ FISCALIZAÇÃO: _____

PROJETISTA: *Roberto Brigido Coelho Nunes*
Arquiteto e Urbanista
CRV 24922-1


	<p>PROJETO DE URBANIZAÇÃO DO CENTRO DA CIDADE - SAÍDA RERIUTABA</p> <p>PROJETO ARQUITETÔNICO</p> <p>PLANTA BAIXA SEÇÕES - 1-2, 2-3</p>									
	<table border="1"> <tr> <td>LOCAL: GUARACIABA DO NORTE - CEARÁ</td> <td>ESCALA:</td> </tr> <tr> <td>PROJETISTA: ROBERTO BRIGIDO COELHO NUNES - ARQUITETO E URBANISTA - CAU Nº A 248366-1</td> <td>INDICADA</td> </tr> <tr> <td>PROPRIETÁRIO: PREFEITURA MUNICIPAL DE GUARACIABA DO NORTE</td> <td>DATA:</td> </tr> <tr> <td>DESENHISTA: LUANA NUNES</td> <td>DEZ/2021</td> </tr> <tr> <td>ARQUIVO: SAÍDA RERIUTABA.vr</td> <td></td> </tr>

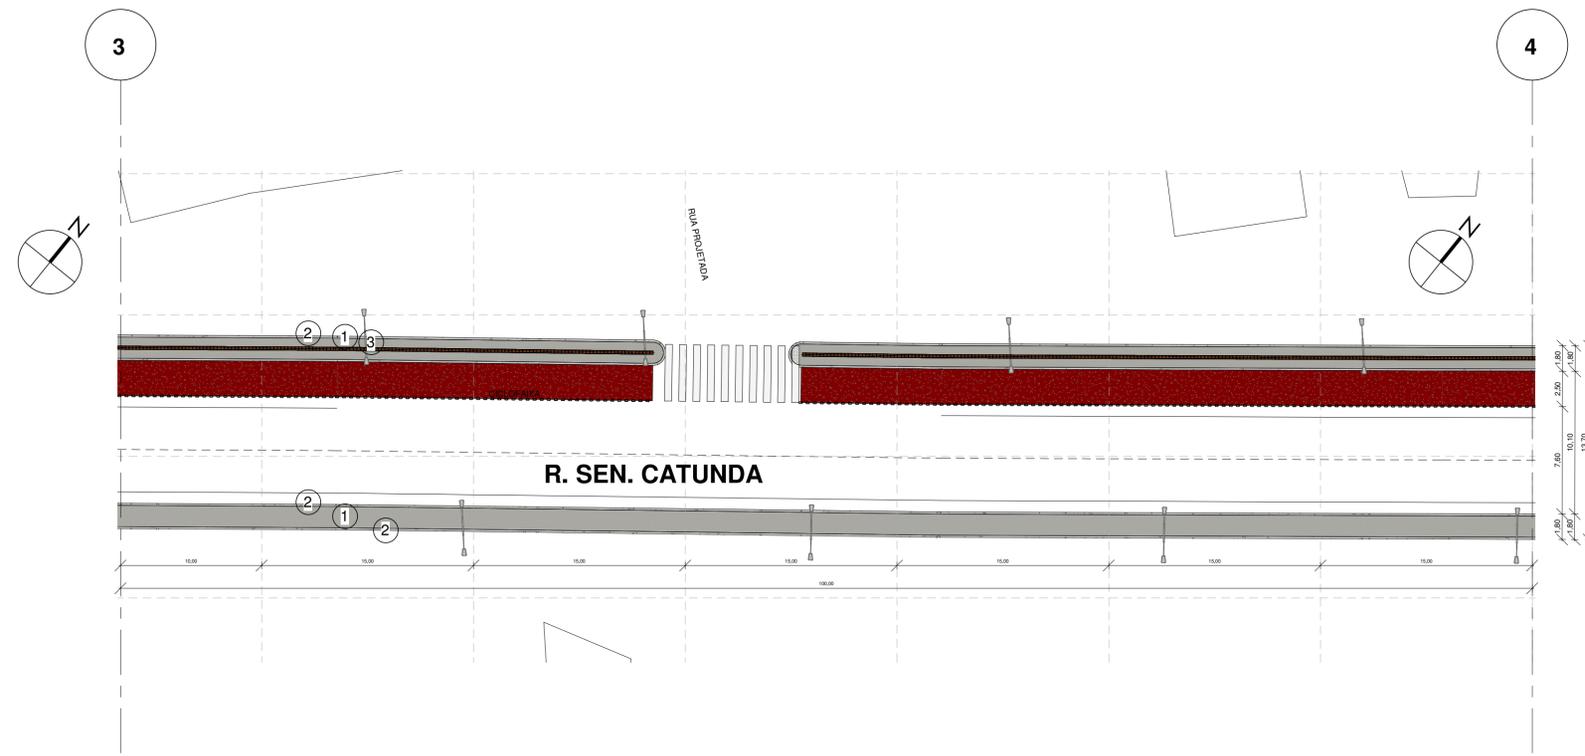

01 PLANTA BAIXA SEÇÃO (3 - 4)
1 : 250

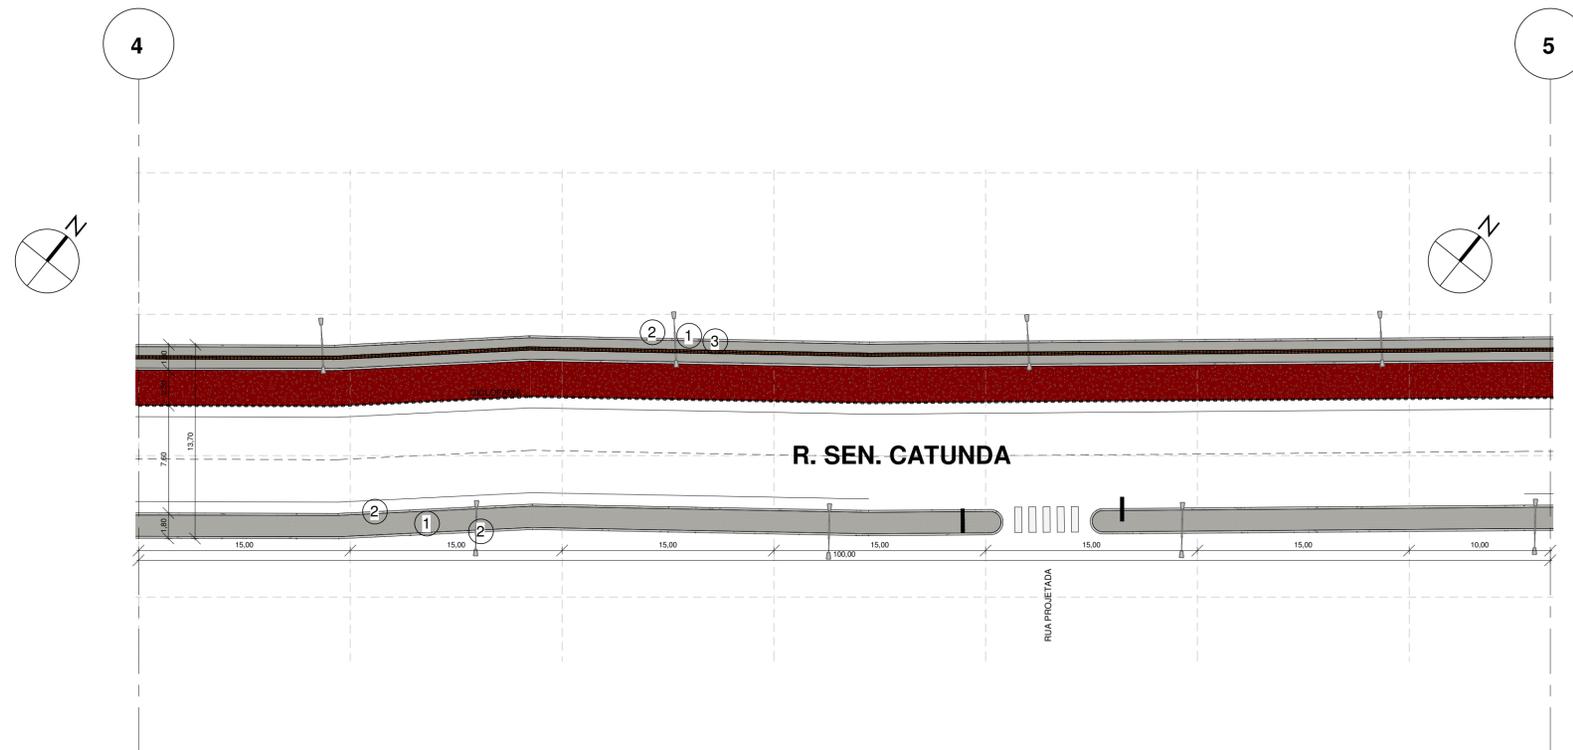

02 PLANTA BAIXA SEÇÃO (4 - 5)
1 : 250

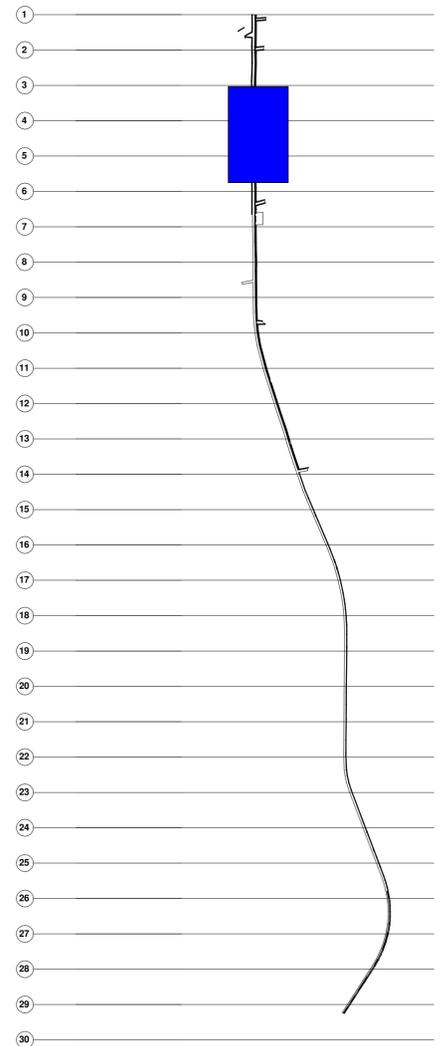

PLANTA MOSCA

LEGENDA DE DESENHOS



TIPO	ESPECIFICAÇÃO	M²
PD	PISO DIRECIONAL DE CONCRETO NA COR AMARELA	185,00 m²
PA	PISO PODOTÁTIL DE ALERTA DE CONCRETO NA COR VERMELHA	12,00 m²

QUADRO DE ESPECIFICAÇÕES

TIPO	ESPECIFICAÇÃO	ÁREAS/COMP.
X PISO	1. PISO INTERTRAVADO (20X10X6)	3.699,70 M²
	2. MEIO FIO	574,90 M
	3. PISO TÁTIL	185,00 M²
	4. ÁREA DE RAMPAS	64,40 M²
	5. PISO EM ASFALTO NA COR VERMELHA P/ CICLOFAIXA	7.039,28 M²


APROVAÇÃO:

PROPRIETÁRIO	 Roberto Brigido Coelho Nunes Arquiteto e Urbanista CRU 49922-1	FISCALIZAÇÃO
	PROJETISTA	



	PROJETO ARQUITETÔNICO PLANTA BAIXA SEÇÕES - 3-4 , 4-5	
	LOCAL: GUARACIABA DO NORTE - CEARÁ	PROJETO: ROBERTO BRIGIDO COELHO NUNES - ARQUITETO E URBANISTA - CAU Nº A 248366-1

PROPRIETÁRIO:	PREFEITURA MUNICIPAL DE GUARACIABA DO NORTE	INDICADA
DESENHISTA:	LUANA NUNES	DATA:
ARQUIVO:	SAÍDA RERIUTABA.rvt	DEZ/2021




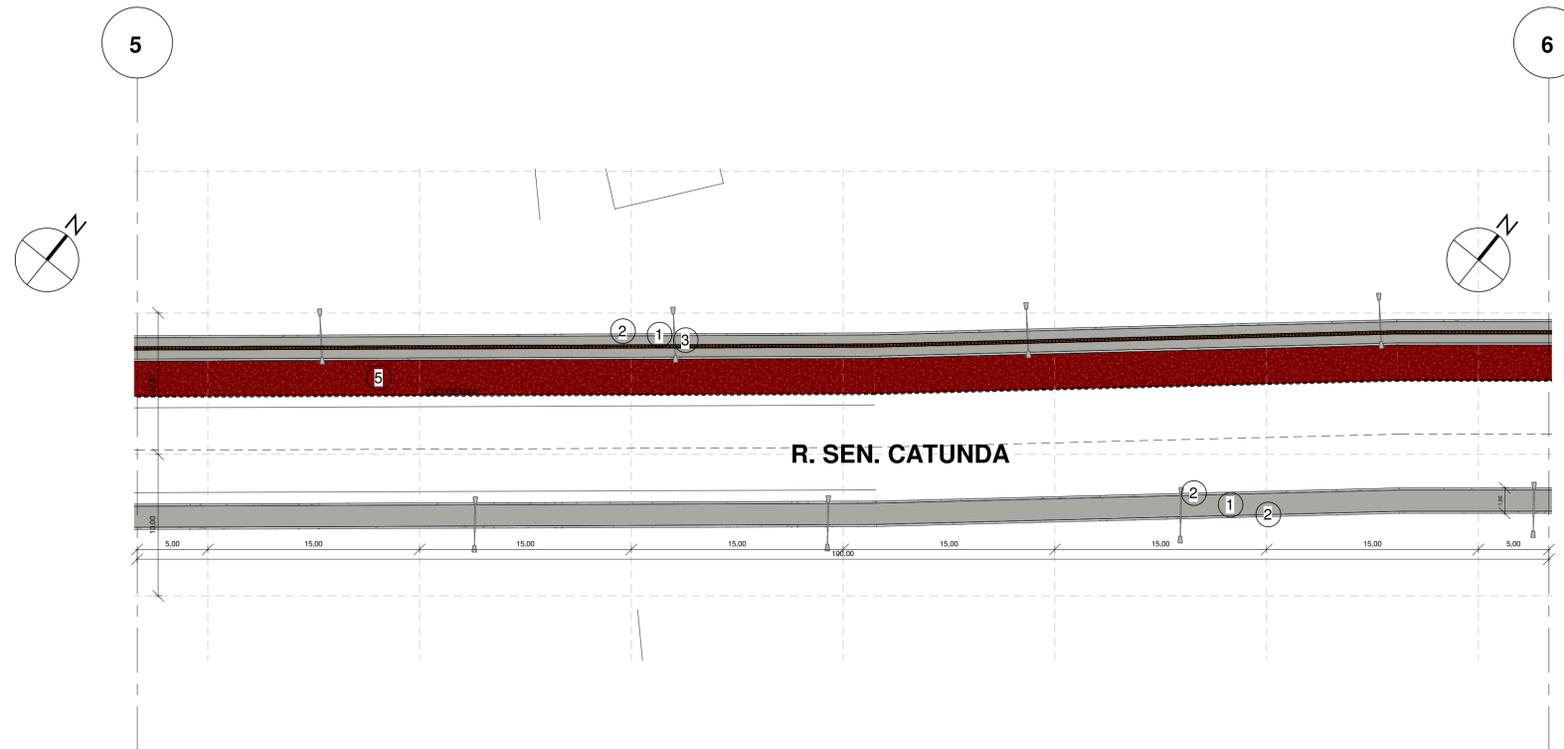

1 | PLANTA BAIXA SEÇÃO (5 - 6)
1 : 250

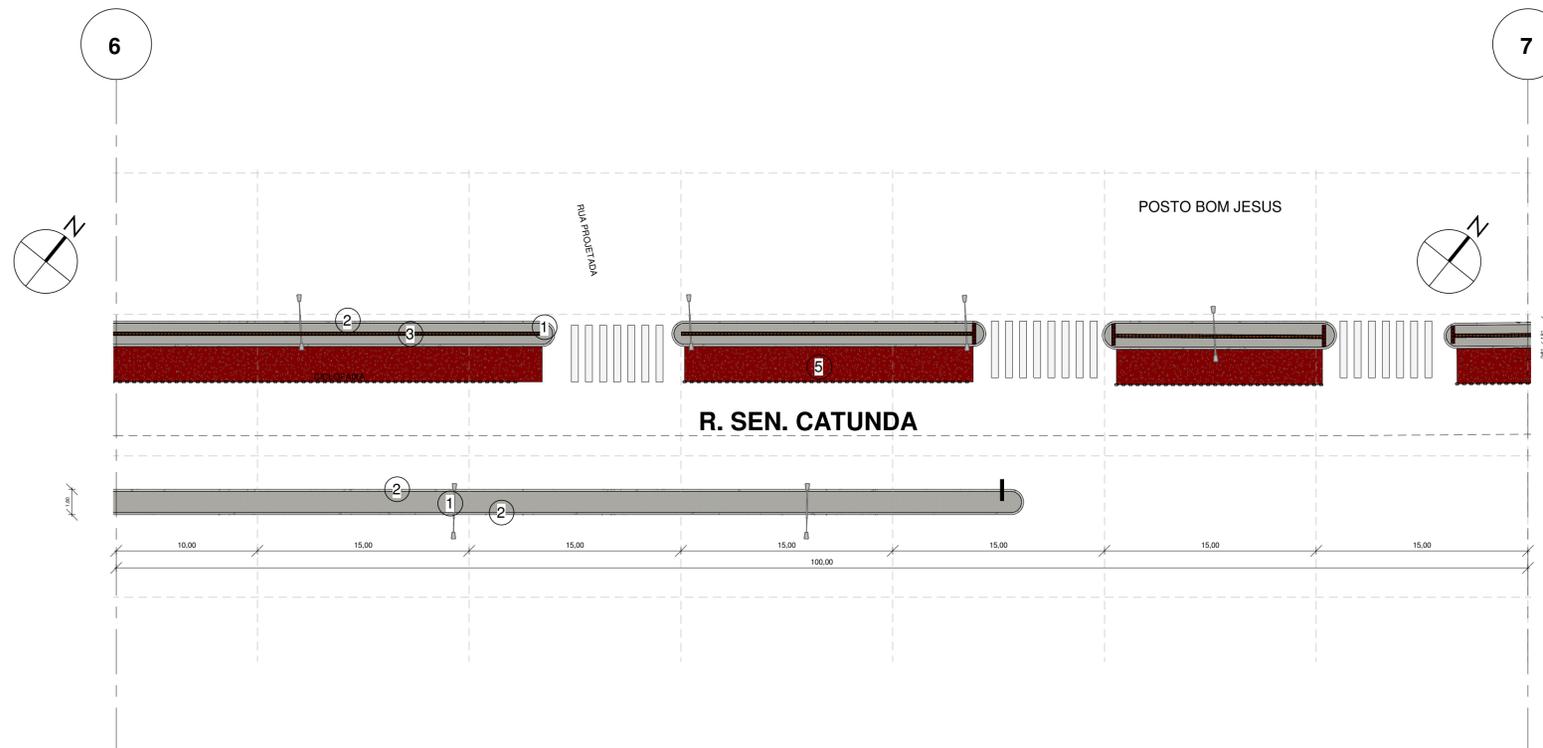

2 | PLANTA BAIXA SEÇÃO (6 - 7)
1 : 250

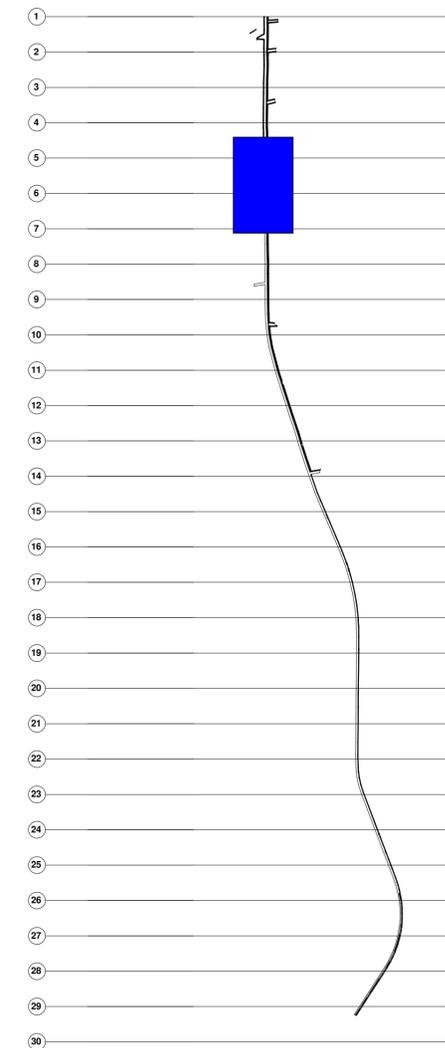

PLANTA MOSCA

LEGENDA DE DESENHOS



TIPO	ESPECIFICAÇÃO	M²
PD	PISO DIRECIONAL DE CONCRETO NA COR AMARELA	185,00 m²
PA	PISO PODOTÁTIL DE ALERTA DE CONCRETO NA COR VERMELHA	12,00 m²

QUADRO DE ESPECIFICAÇÕES

TIPO	ESPECIFICAÇÃO	ÁREAS/COMP.
X PISO	1. PISO INTERTRAVADO (20X10X6)	3.699,70 M²
	2. MEIO FIO	574,90 M
	3. PISO TÁTIL	185,00 M²
	4. ÁREA DE RAMPAS	64,40 M²
	5. PISO EM ASFALTO NA COR VERMELHA P/ CICLOFAIXA	7.039,28 M²

APROVAÇÃO:

PROPRIETÁRIO: _____ FISCALIZAÇÃO: _____


PROJETISTA: 
Roberto Brigido Coelho Nunes
Arquiteto e Urbanista
CRQ 4.9922-1

JOTA BARROS PROJETOS


PREFEITURA MUNICIPAL DE GUARACIABA DO NORTE
DESENHO: 01/01 PRANCHA Nº: 04/15
PROJETO DE URBANIZAÇÃO DO CENTRO DA CIDADE - SAÍDA RERIUTABA
PROJETO ARQUITETÔNICO
PLANTA BAIXA SEÇÕES - 5-6 , 6-7

LOCAL:	GUARACIABA DO NORTE - CEARÁ	ESCALA:	INDICADA
PROJETISTA:	ROBERTO BRIGIDO COELHO NUNES - ARQUITETO E URBANISTA - CAU Nº A 248366-1	INDICADA:	INDICADA
PROPRIETÁRIO:	PREFEITURA MUNICIPAL DE GUARACIABA DO NORTE	DATA:	DEZ/2021
DESENHISTA:	LUANA NUNES	ARQUIVO:	SAÍDA RERIUTABA.vr




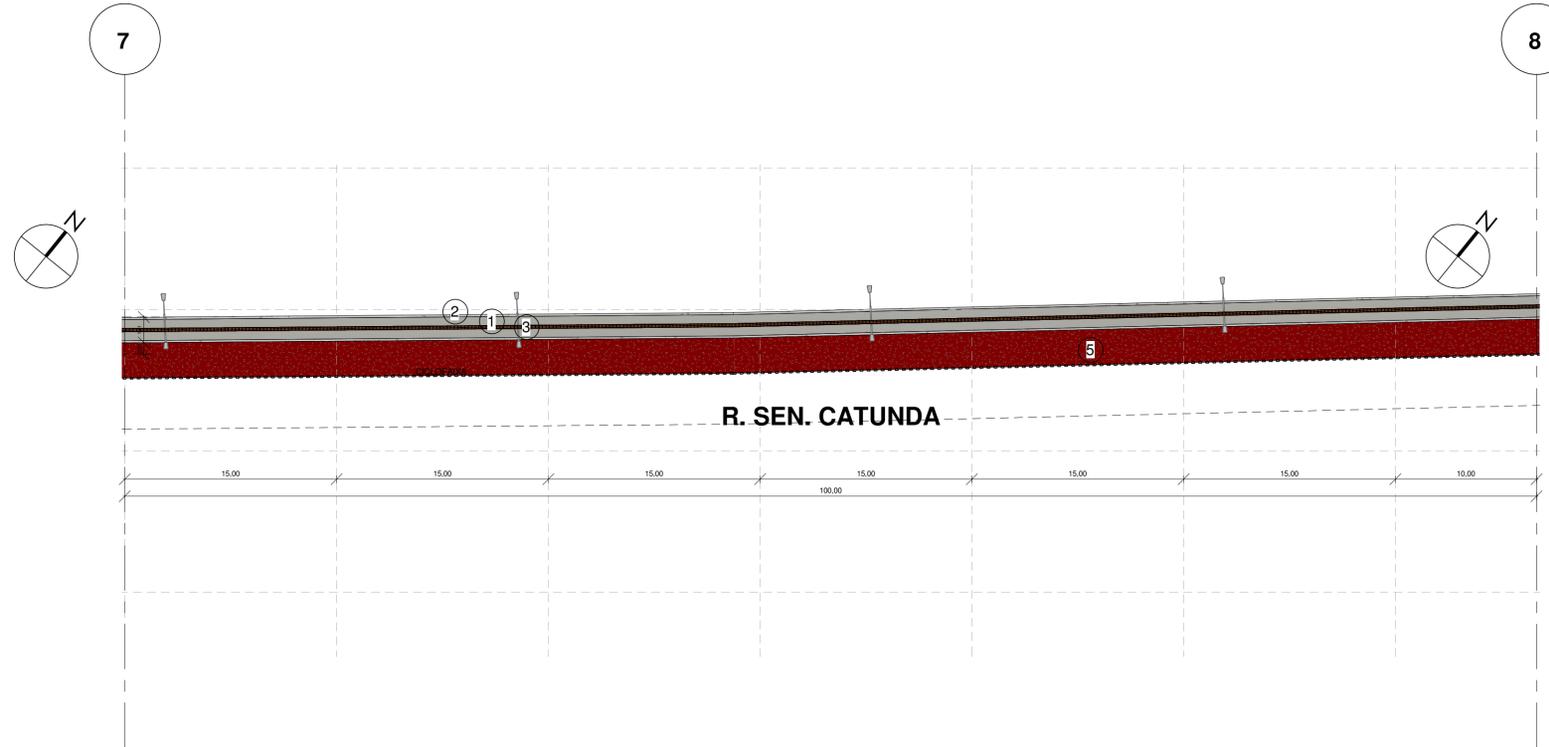

1 | PLANTA BAIXA SEÇÃO (7 - 8)
1 : 250

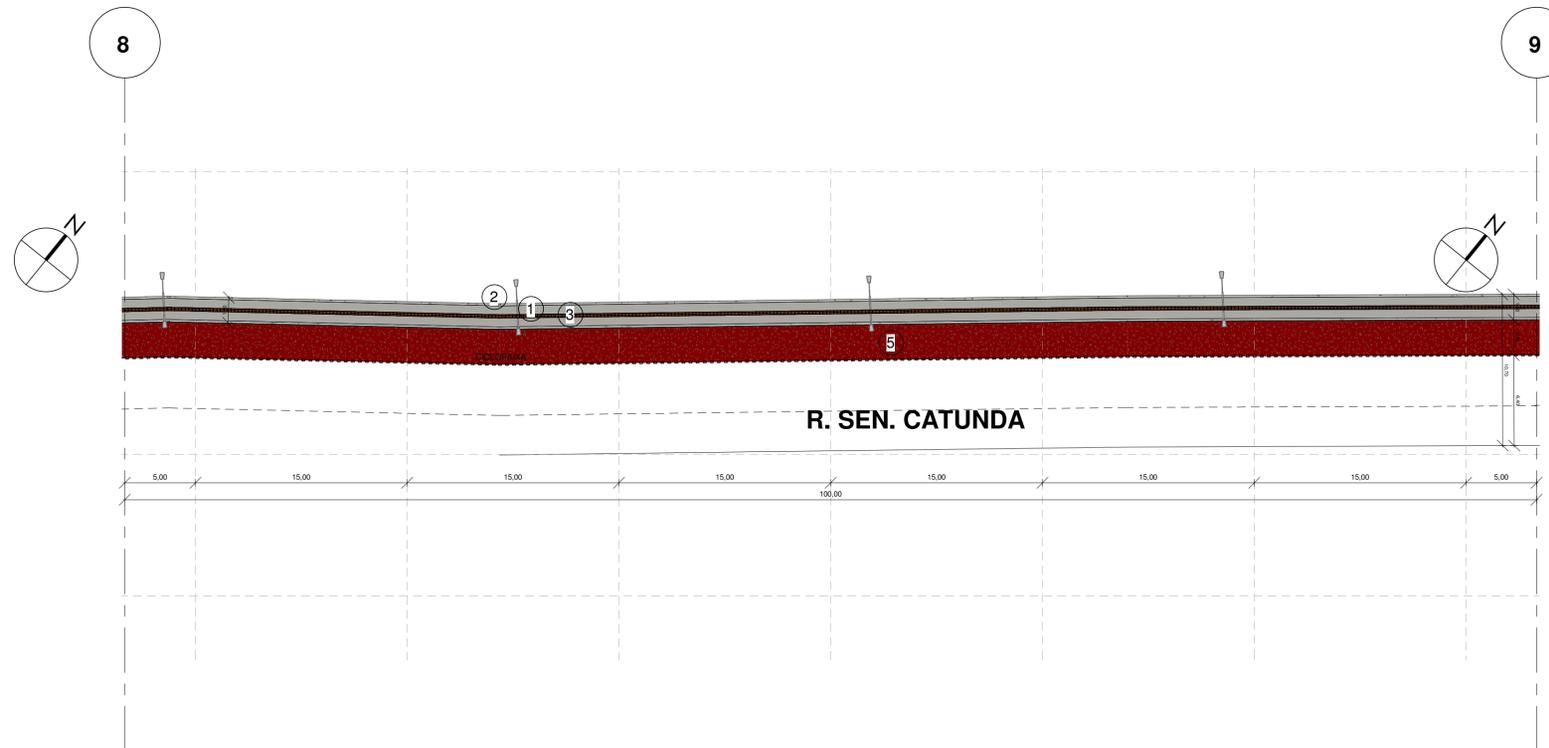

2 | PLANTA BAIXA SEÇÃO (8 - 9)
1 : 250

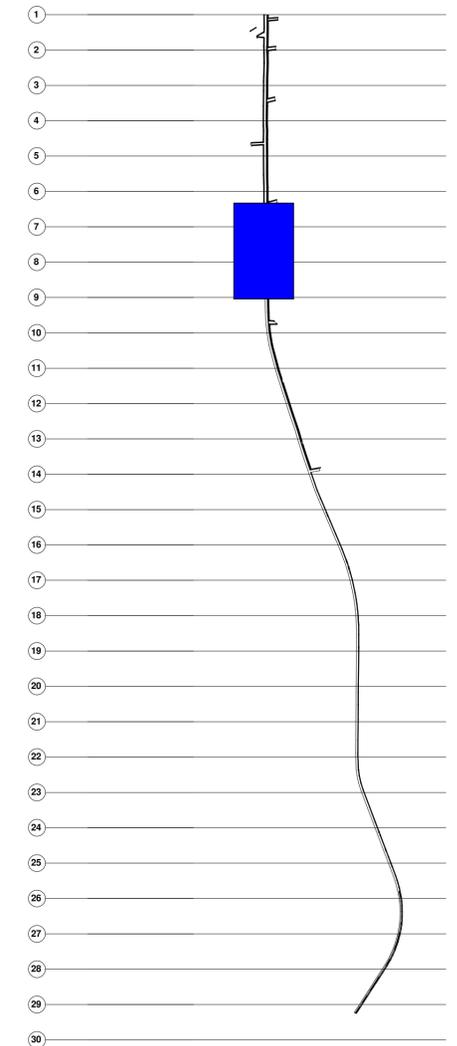

PLANTA MOSCA

LEGENDA DE DESENHOS



TIPO	ESPECIFICAÇÃO	M²
PD	PISO DIRECIONAL DE CONCRETO NA COR AMARELA	185,00 m²
PA	PISO PODOTÁTIL DE ALERTA DE CONCRETO NA COR VERMELHA	12,00 m²

QUADRO DE ESPECIFICAÇÕES

TIPO	ESPECIFICAÇÃO	ÁREAS/COMP.
X PISO	1. PISO INTERTRAVADO (20X10X6)	3.699,70 M²
	2. MEIO FIO	574,90 M
	3. PISO TÁTIL	185,00 M²
	4. ÁREA DE RAMPAS	64,40 M²
	5. PISO EM ASFALTO NA COR VERMELHA P/ CICLOFAIXA	7.039,28 M²


APROVAÇÃO:

PROPRIETÁRIO	 Roberto Brigido Coelho Nunes Arquiteto e Urbanista CRP 4.992/2-1	FISCALIZAÇÃO
	PROJETISTA	


	PROJETO DE URBANIZAÇÃO DO CENTRO DA CIDADE - SAÍDA RERIUTABA		
	PROJETO ARQUITETÔNICO PLANTA BAIXA SEÇÕES - 7-8, 8-9		

LOCAL:	GUARACIABA DO NORTE - CEARÁ	ESCALA:	
PROJETISTA:	ROBERTO BRIGIDO COELHO NUNES - ARQUITETO E URBANISTA - CAU Nº A 248366-1	INDICADA:	
PROPRIETÁRIO:	PREFEITURA MUNICIPAL DE GUARACIABA DO NORTE	DATA:	
DESENHISTA:	LUANA NUNES	ARQUIVO:	SAÍDA RERIUTABA.vr
			DEZ/2021




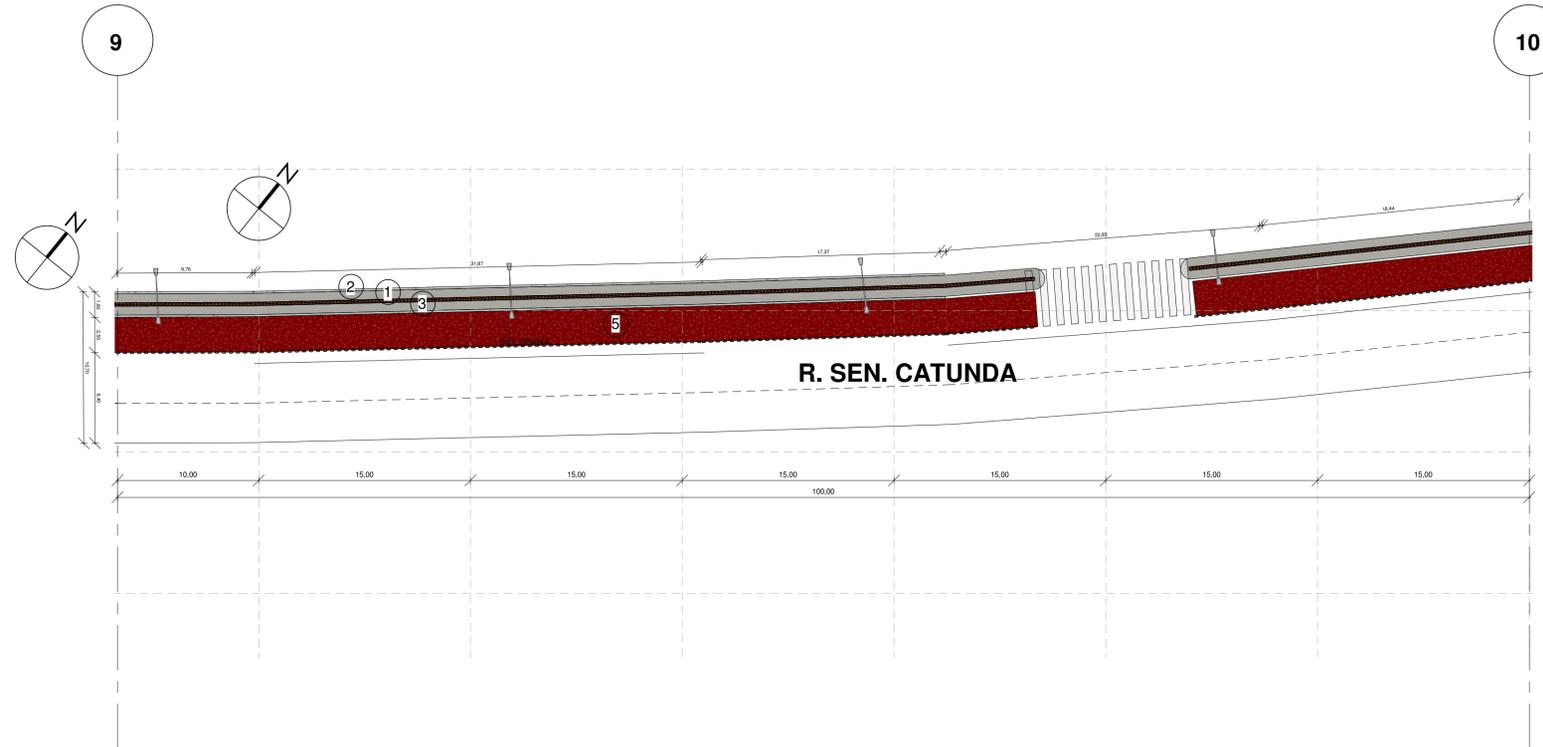

1 | PLANTA BAIXA SEÇÃO (9 - 10)
1 : 250

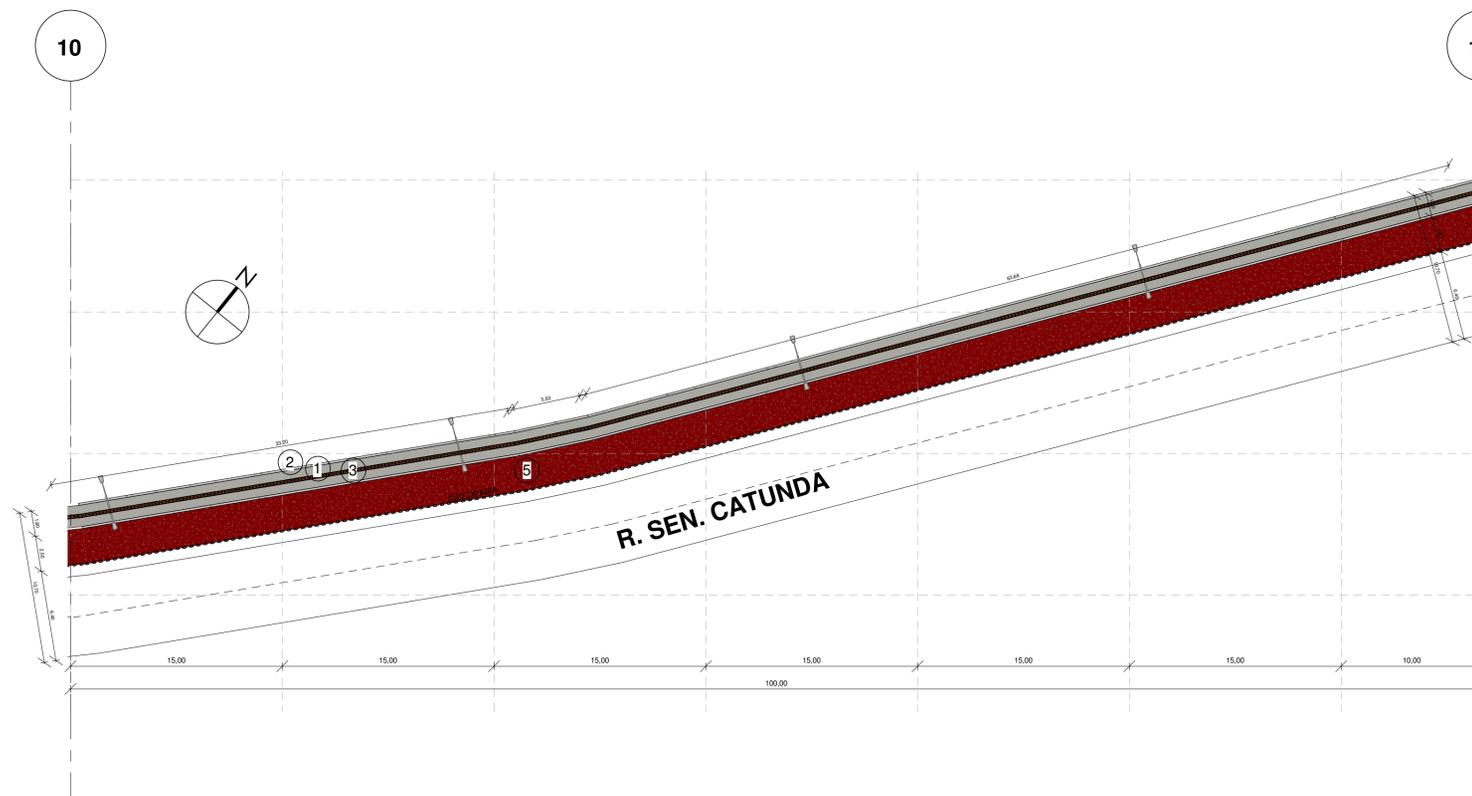

2 | PLANTA BAIXA SEÇÃO (10 - 11)
1 : 250

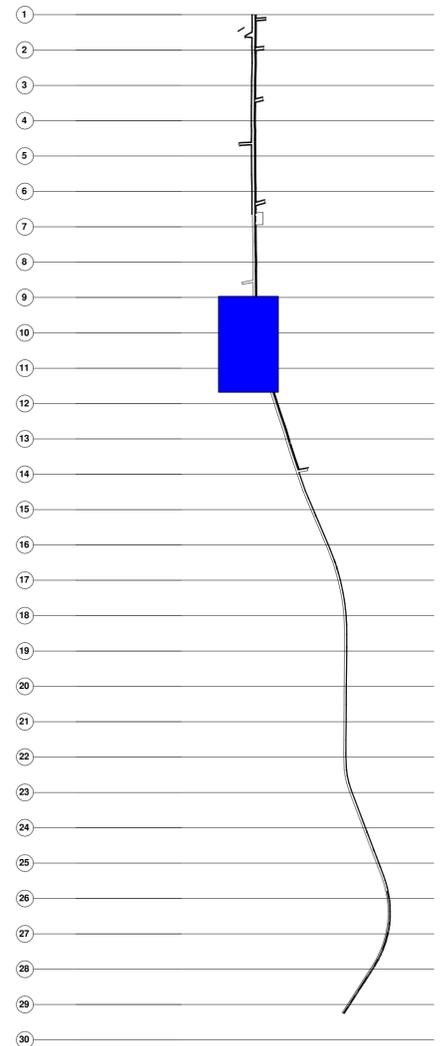

PLANTA MOSCA

LEGENDA DE DESENHOS



TIPO	ESPECIFICAÇÃO	M²
(PD)	PISO DIRECIONAL DE CONCRETO NA COR AMARELA	185,00 m²
(PA)	PISO PODOTÁTIL DE ALERTA DE CONCRETO NA COR VERMELHA	12,00 m²

QUADRO DE ESPECIFICAÇÕES

TIPO	ESPECIFICAÇÃO	ÁREAS/COMP.
X PISO	1. PISO INTERTRAVADO (20X10X6)	3.899,70 MP
	2. MEIO FIO	574,90 M
	3. PISO TÁTIL	185,00 MP
	4. ÁREA DE RAMPAS	64,40 MP
	5. PISO EM ASFALTO NA COR VERMELHA P/ CICLOFAIXA	7.039,28 MP


APROVAÇÃO:

PROPRIETÁRIO	 Roberto Brigido Coelho Nunes Arquiteto e Urbanista CRP 24922-1	FISCALIZAÇÃO
	PROJETISTA	


 JOTA BARROS PROJETOS <small>RAZÃO SOCIAL: OZORIO COELHO NETO CNPJ: 08.111.818/0001-08 END: LUIZ EDUARDO DE MOURA RIBEIRO, 100 www.jotaprojetos.com.br</small>	PREFEITURA MUNICIPAL DE GUARACIABA DO NORTE	DESENHO: 01/01	PRANCHA Nº: 06/ 15
	PROJETO DE URBANIZAÇÃO DO CENTRO DA CIDADE - SAÍDA RERIUTABA		
	PROJETO ARQUITETÔNICO PLANTA BAIXA SEÇÕES - 9-10, 10-11		

LOCAL:	GUARACIABA DO NORTE - CEARÁ		
PROJETISTA:	ROBERTO BRIGIDO COELHO NUNES - ARQUITETO E URBANISTA - CAU Nº A 248366-1	ESCALA:	INDICADA
PROPRIETÁRIO:	PREFEITURA MUNICIPAL DE GUARACIABA DO NORTE	INDICADA:	
DESENHISTA:	LUANA NUNES	DATA:	
ARQUIVO:	SAÍDA RERIUTABA.vr	DEZ/2021	




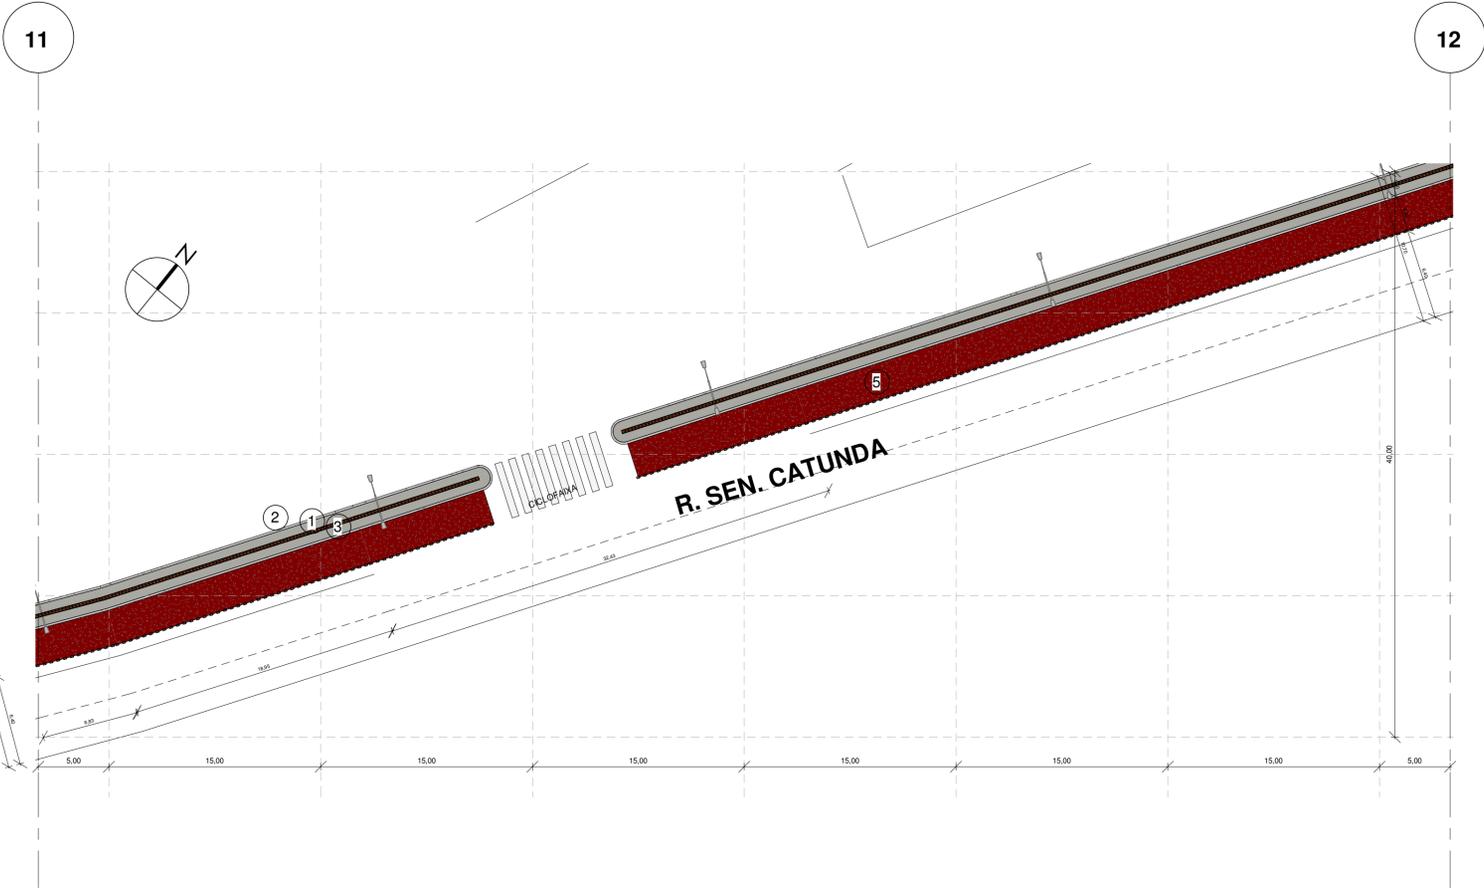

1 | PLANTA BAIXA SEÇÃO (11 - 12)
1 : 250

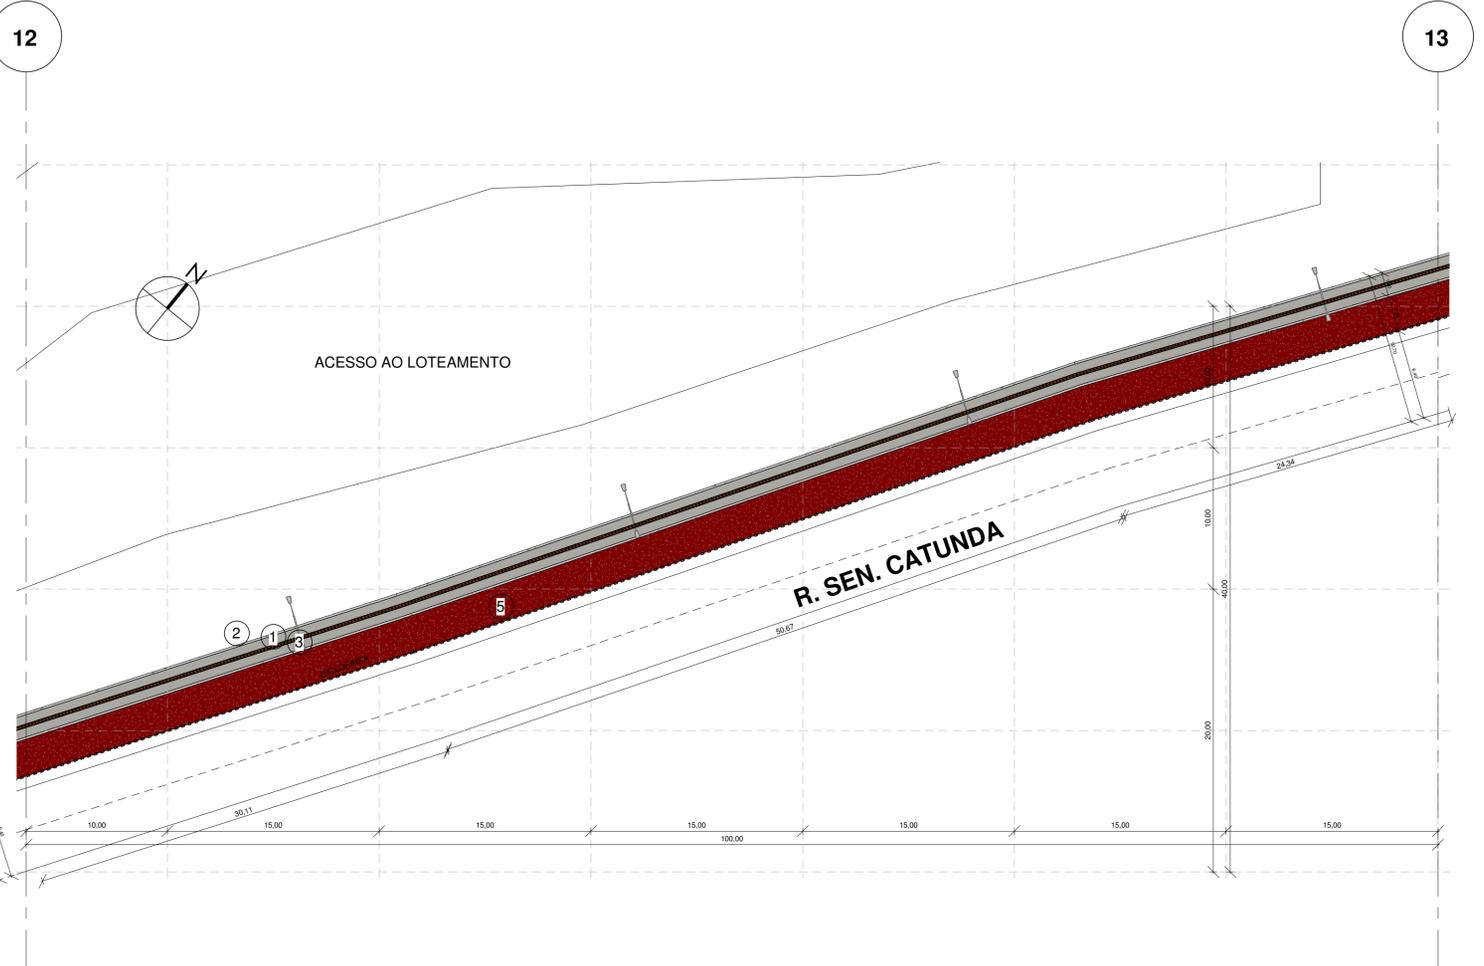

2 | PLANTA BAIXA SEÇÃO (12 - 13)
1 : 250

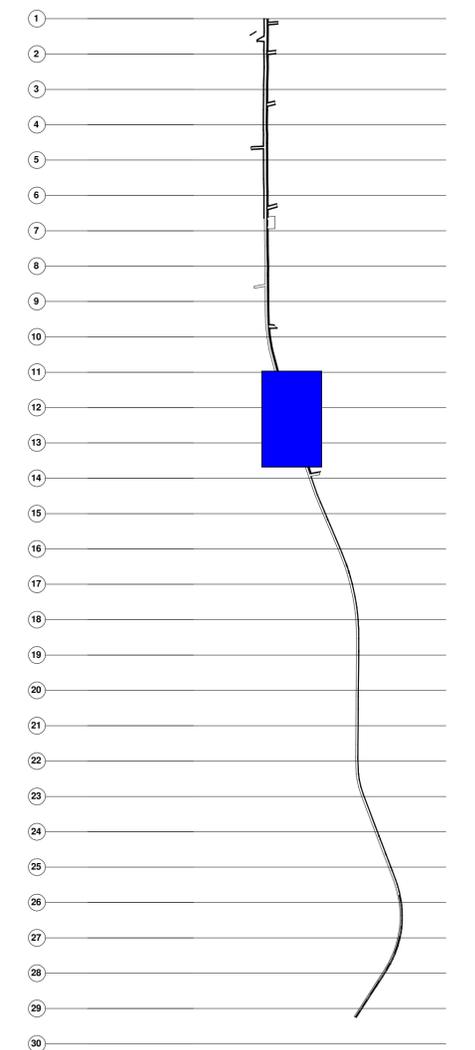

PLANTA MOSCA

LEGENDA DE DESENHOS



TIPO	ESPECIFICAÇÃO	M²
(PD)	PISO DIRECIONAL DE CONCRETO NA COR AMARELA	185,00 m²
(PA)	PISO PODOTÁTIL DE ALERTA DE CONCRETO NA COR VERMELHA	12,00 m²

QUADRO DE ESPECIFICAÇÕES

TIPO	ESPECIFICAÇÃO	ÁREAS/COMP.
X PISO	1. PISO INTERTRAVADO (20X10X6)	3.699,70 M²
	2. MEIO FIO	574,90 M
	3. PISO TÁTIL	185,00 M²
	4. ÁREA DE RAMPAS	64,40 M²
	5. PISO EM ASFALTO NA COR VERMELHA P/ CICLOFAIXA	7.039,28 M²

APROVAÇÃO:


PROPRIETÁRIO: _____ FISCALIZAÇÃO: _____

PROJETISTA: *Roberto Brigido Coelho Nunes*
Arquiteto e Urbanista
Rég. 4.992/2-1


JOTA BARROS PROJETOS

PREFEITURA MUNICIPAL DE GUARACIABA DO NORTE
PROJETO DE URBANIZAÇÃO DO CENTRO DA CIDADE - SAÍDA RERIUTABA
PROJETO ARQUITETÔNICO
PLANTA BAIXA SEÇÕES - 11-12, 12-13


LOCAL:	GUARACIABA DO NORTE - CEARÁ	DESENHO:	01/01	PRANCHA Nº	07/ 15
PROJETISTA:	ROBERTO BRIGIDO COELHO NUNES - ARQUITETO E URBANISTA - CAU Nº A 248366-1	ESCALA:	INDICADA		
PROPRIETÁRIO:	PREFEITURA MUNICIPAL DE GUARACIABA DO NORTE	INDICADA:	DATA:		
DESENHISTA:	LUANA NUNES	DATA:	DEZ/2021		
ARQUIVO:	SAÍDA RERIUTABA.vr	DEZ/2021			

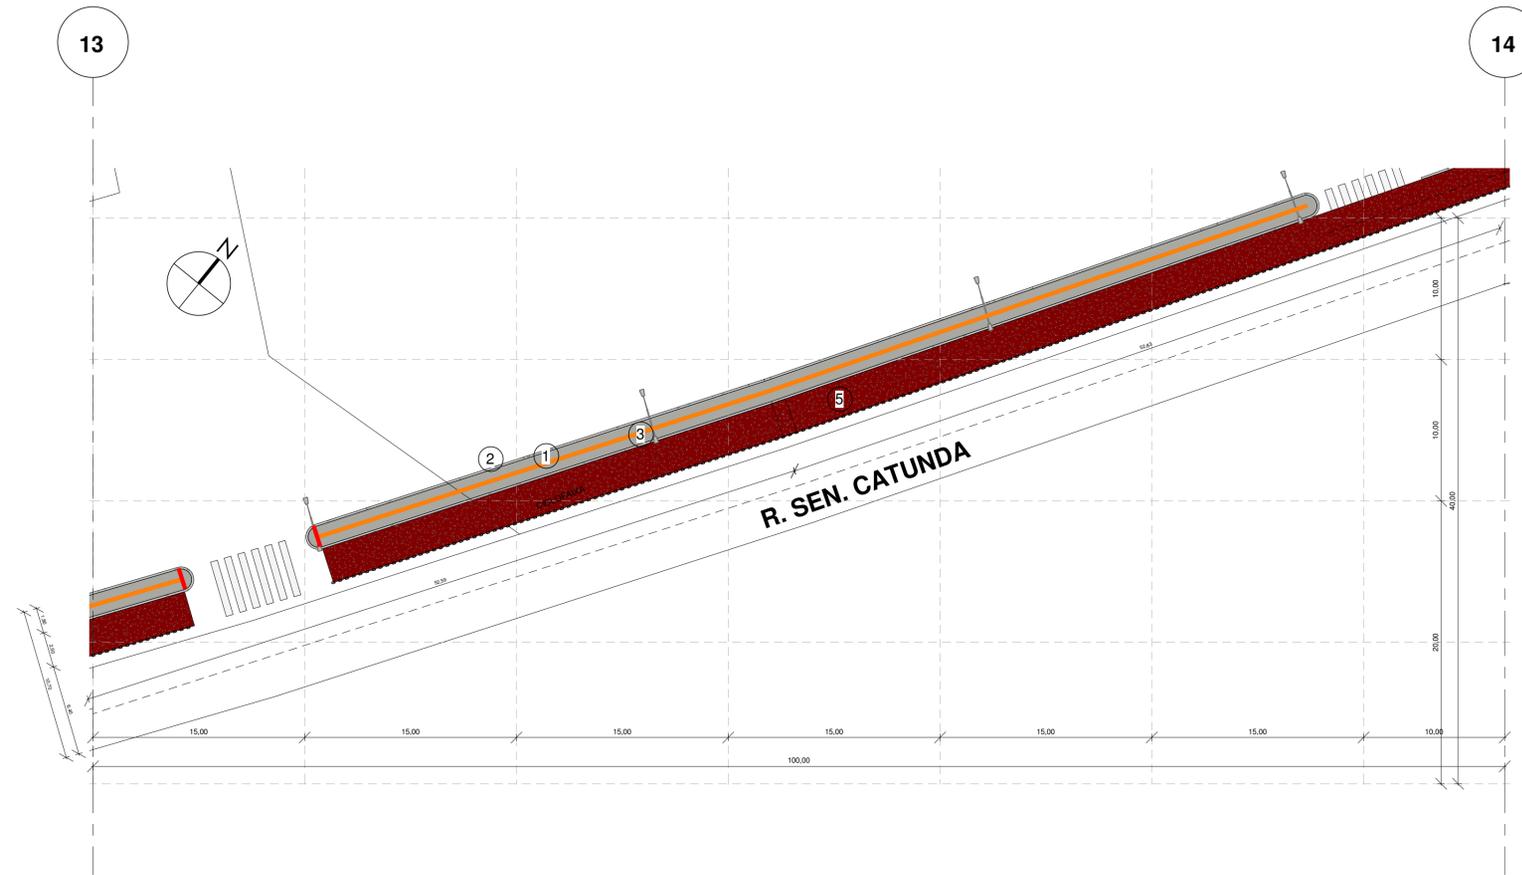

1 | PLANTA BAIXA SEÇÃO (13 - 14)
1 : 250

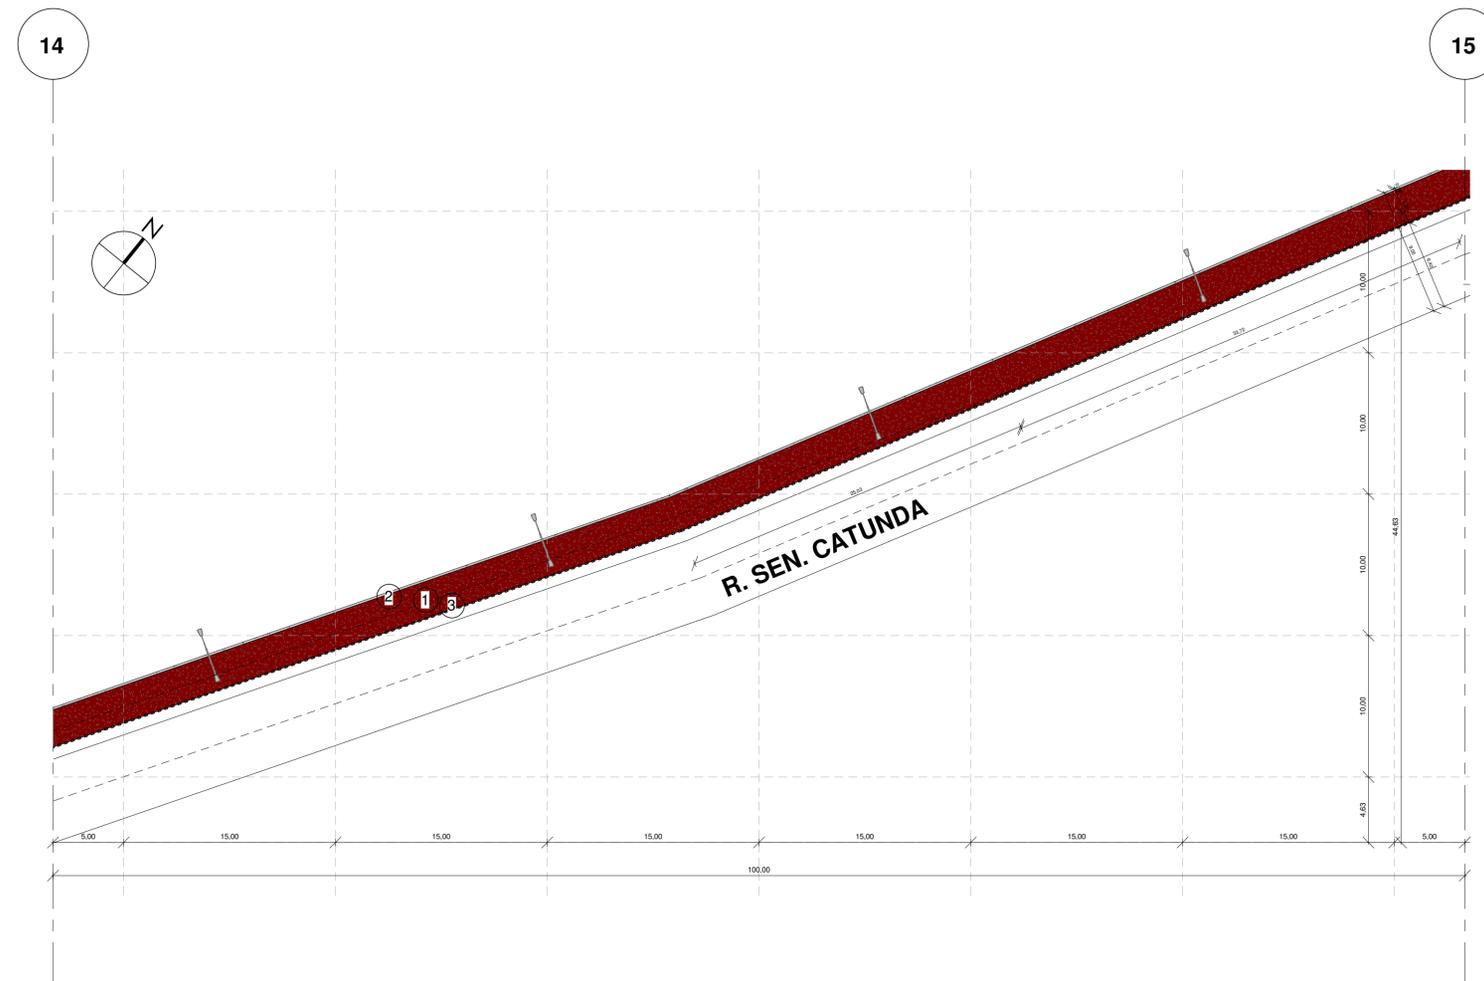

2 | PLANTA BAIXA SEÇÃO (14 - 15)
1 : 250

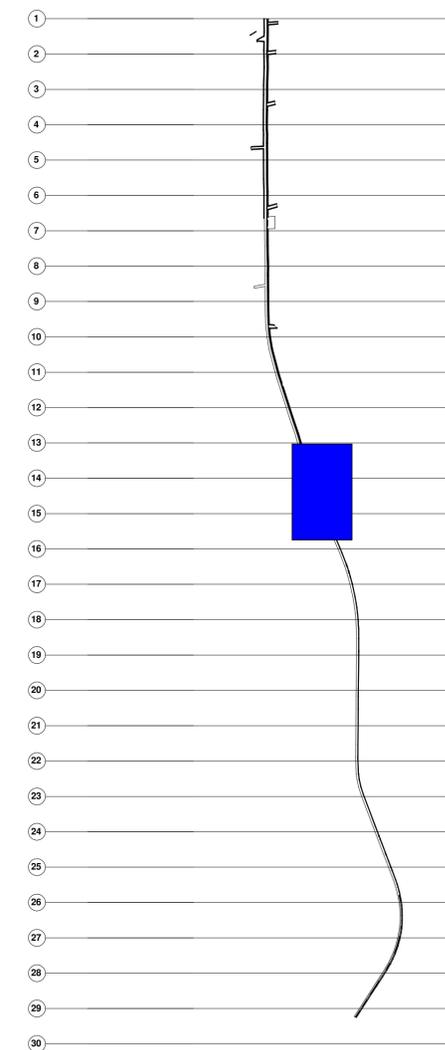

PLANTA MOSCA

LEGENDA DE DESENHOS



TIPO	ESPECIFICAÇÃO	M²
PD	PISO DIRECIONAL DE CONCRETO NA COR AMARELA	185,00 m²
PA	PISO PODOTÁTIL DE ALERTA DE CONCRETO NA COR VERMELHA	12,00 m²

QUADRO DE ESPECIFICAÇÕES

TIPO	ESPECIFICAÇÃO	ÁREAS/COMP.
X PISO	1. PISO INTERTRAVADO (20X10X6)	3.699,70 M²
	2. MEIO FIO	574,90 M
	3. PISO TÁTIL	185,00 M²
	4. ÁREA DE RAMPAS	64,40 M²
	5. PISO EM ASFALTO NA COR VERMELHA P/ CICLOFAIXA	7.039,28 M²

APROVAÇÃO:

PROPRIETÁRIO: _____ FISCALIZAÇÃO: _____

PROJETISTA: 
Roberto Brígido Coelho Nunes
Arquiteto e Urbanista
CRQ 49922-1

	PROJETO ARQUITETÔNICO PLANTA BAIXA SEÇÕES - 13-14, 14-15	
	LOCAL: GUARACIABA DO NORTE - CEARÁ PROJETO: ROBERTO BRÍGIDO COELHO NUNES - ARQUITETO E URBANISTA - CAU Nº A 248366-1 PROPRIETÁRIO: PREFEITURA MUNICIPAL DE GUARACIABA DO NORTE DESENHISTA: LUANA NUNES ARQUIVO: SAÍDA RERIUTABA.vr	ESCALA: INDICADA DATA: DEZ/2021

