


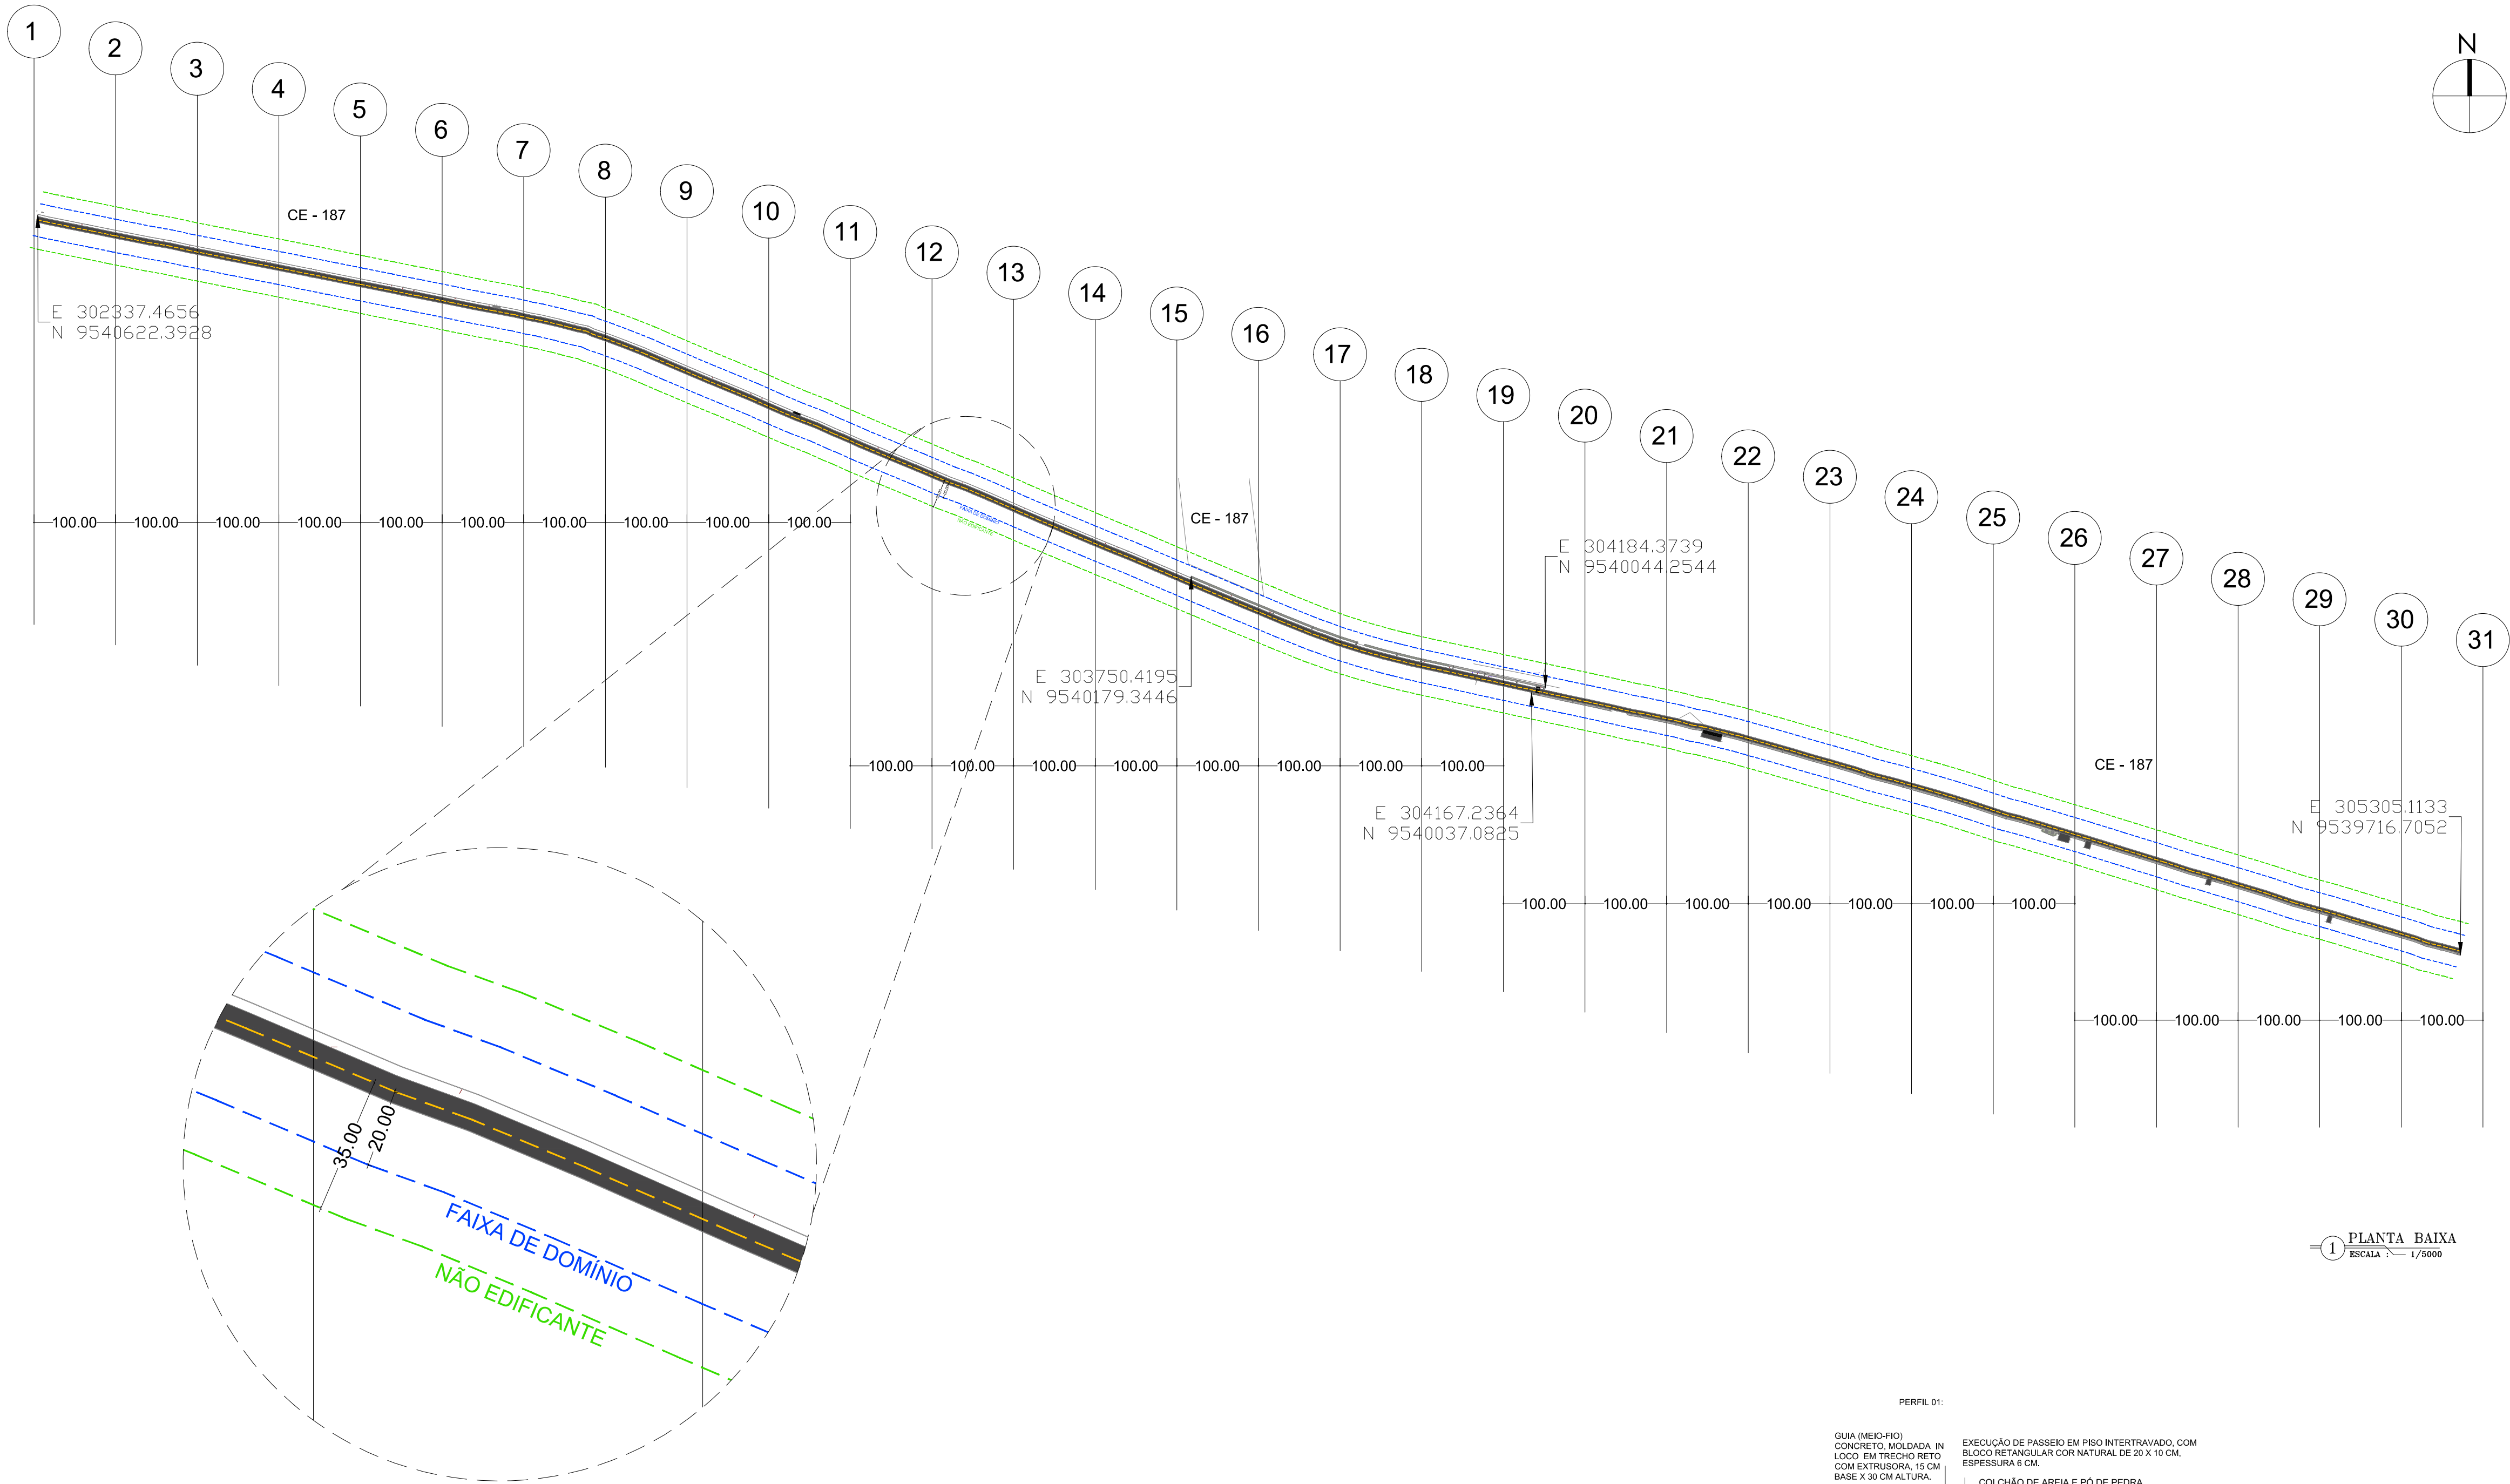

QUADRO DE COORDENADAS:			
	Coord. Leste	Coord. Norte	
INÍCIO DE CICLOFAIXA - LADO ESQUERDO	302337.4656	9540622.3928	
FIM DE CICLOFAIXA - LADO ESQUERDO	303750.4195	9540179.3446	
INÍCIO DE CICLOFAIXA E CALÇADA - LADO ESQUERDO	303750.4195	9540179.3446	
FIM DE CICLOFAIXA E CALÇADA - LADO ESQUERDO	304184.3739	9540044.2544	
INÍCIO DE CALÇADA - LADO DIREITO	304167.2364	9540037.0825	
FIM DE CALÇADA - LADO DIREITO	305305.1133	9539716.7052	

QUADRO DE ÁREAS E EXTENSÕES:			
	EXTENSÃO (m)	LARGURA (m)	ÁREA (m²)
CICLOFAIXA	1.915,13	2,5	4.787,88
CALÇADA	976,56	2,5	2.448,92
MEIO FIO	4.606,73	-	-

LEGENDA:

NÃO EDIFICANTE ————

FAIXA DE DOMÍNIO ————

APROVAÇÃO:

PROPRIETÁRIO _____ FISCALIZAÇÃO _____

PROJETISTA: *Roberto Brígido Coelho Nunes*
Arquiteto e Urbanista
R.N. 245522-1



JOTA BARROS
PROJETOS

AV. MARCELO GOMES DO AMARAL, 105
CASA 20 - JARDIM
SÃO CARLOS - GUARACIABA DO NORTE - CE
FONE: (85) 3345-1111
E-MAIL: contato@jotaprojetos.com.br
www.jotaprojetos.com.br

PREFEITURA MUNICIPAL DE GUARACIABA DO NORTE

01/01

01 / 16

PROJETO DE URBANIZAÇÃO DO CENTRO DA CIDADE - SAÍDA SÃO BENEDITO

PROJETO ARQUITETÔNICO

PLANTA DE SITUAÇÃO, LOCAÇÃO E DETALHAMENTO DE PERFIS

LOCAL:	GUARACIABA DO NORTE - CEARÁ	ESCALA:	
PROJETISTA:	ROBERTO BRÍGIDO COELHO NUNES - ARQUITETO E URBANISTA - CAU Nº A 248366-1	INDICADA:	
PROPRIETÁRIO:	PREFEITURA MUNICIPAL DE GUARACIABA DO NORTE	DATA:	
DESENHISTA:	LUANA NUNES	DEZEMBRO/2021	
ARQUIVO:	MUCAMBO VARZEA DOS ESPINHOS.rvt		



Governo Municipal

