


01 PLANTA BAIXA DE INSTALAÇÕES ELÉTRICAS


ESCALA: 1:1.000

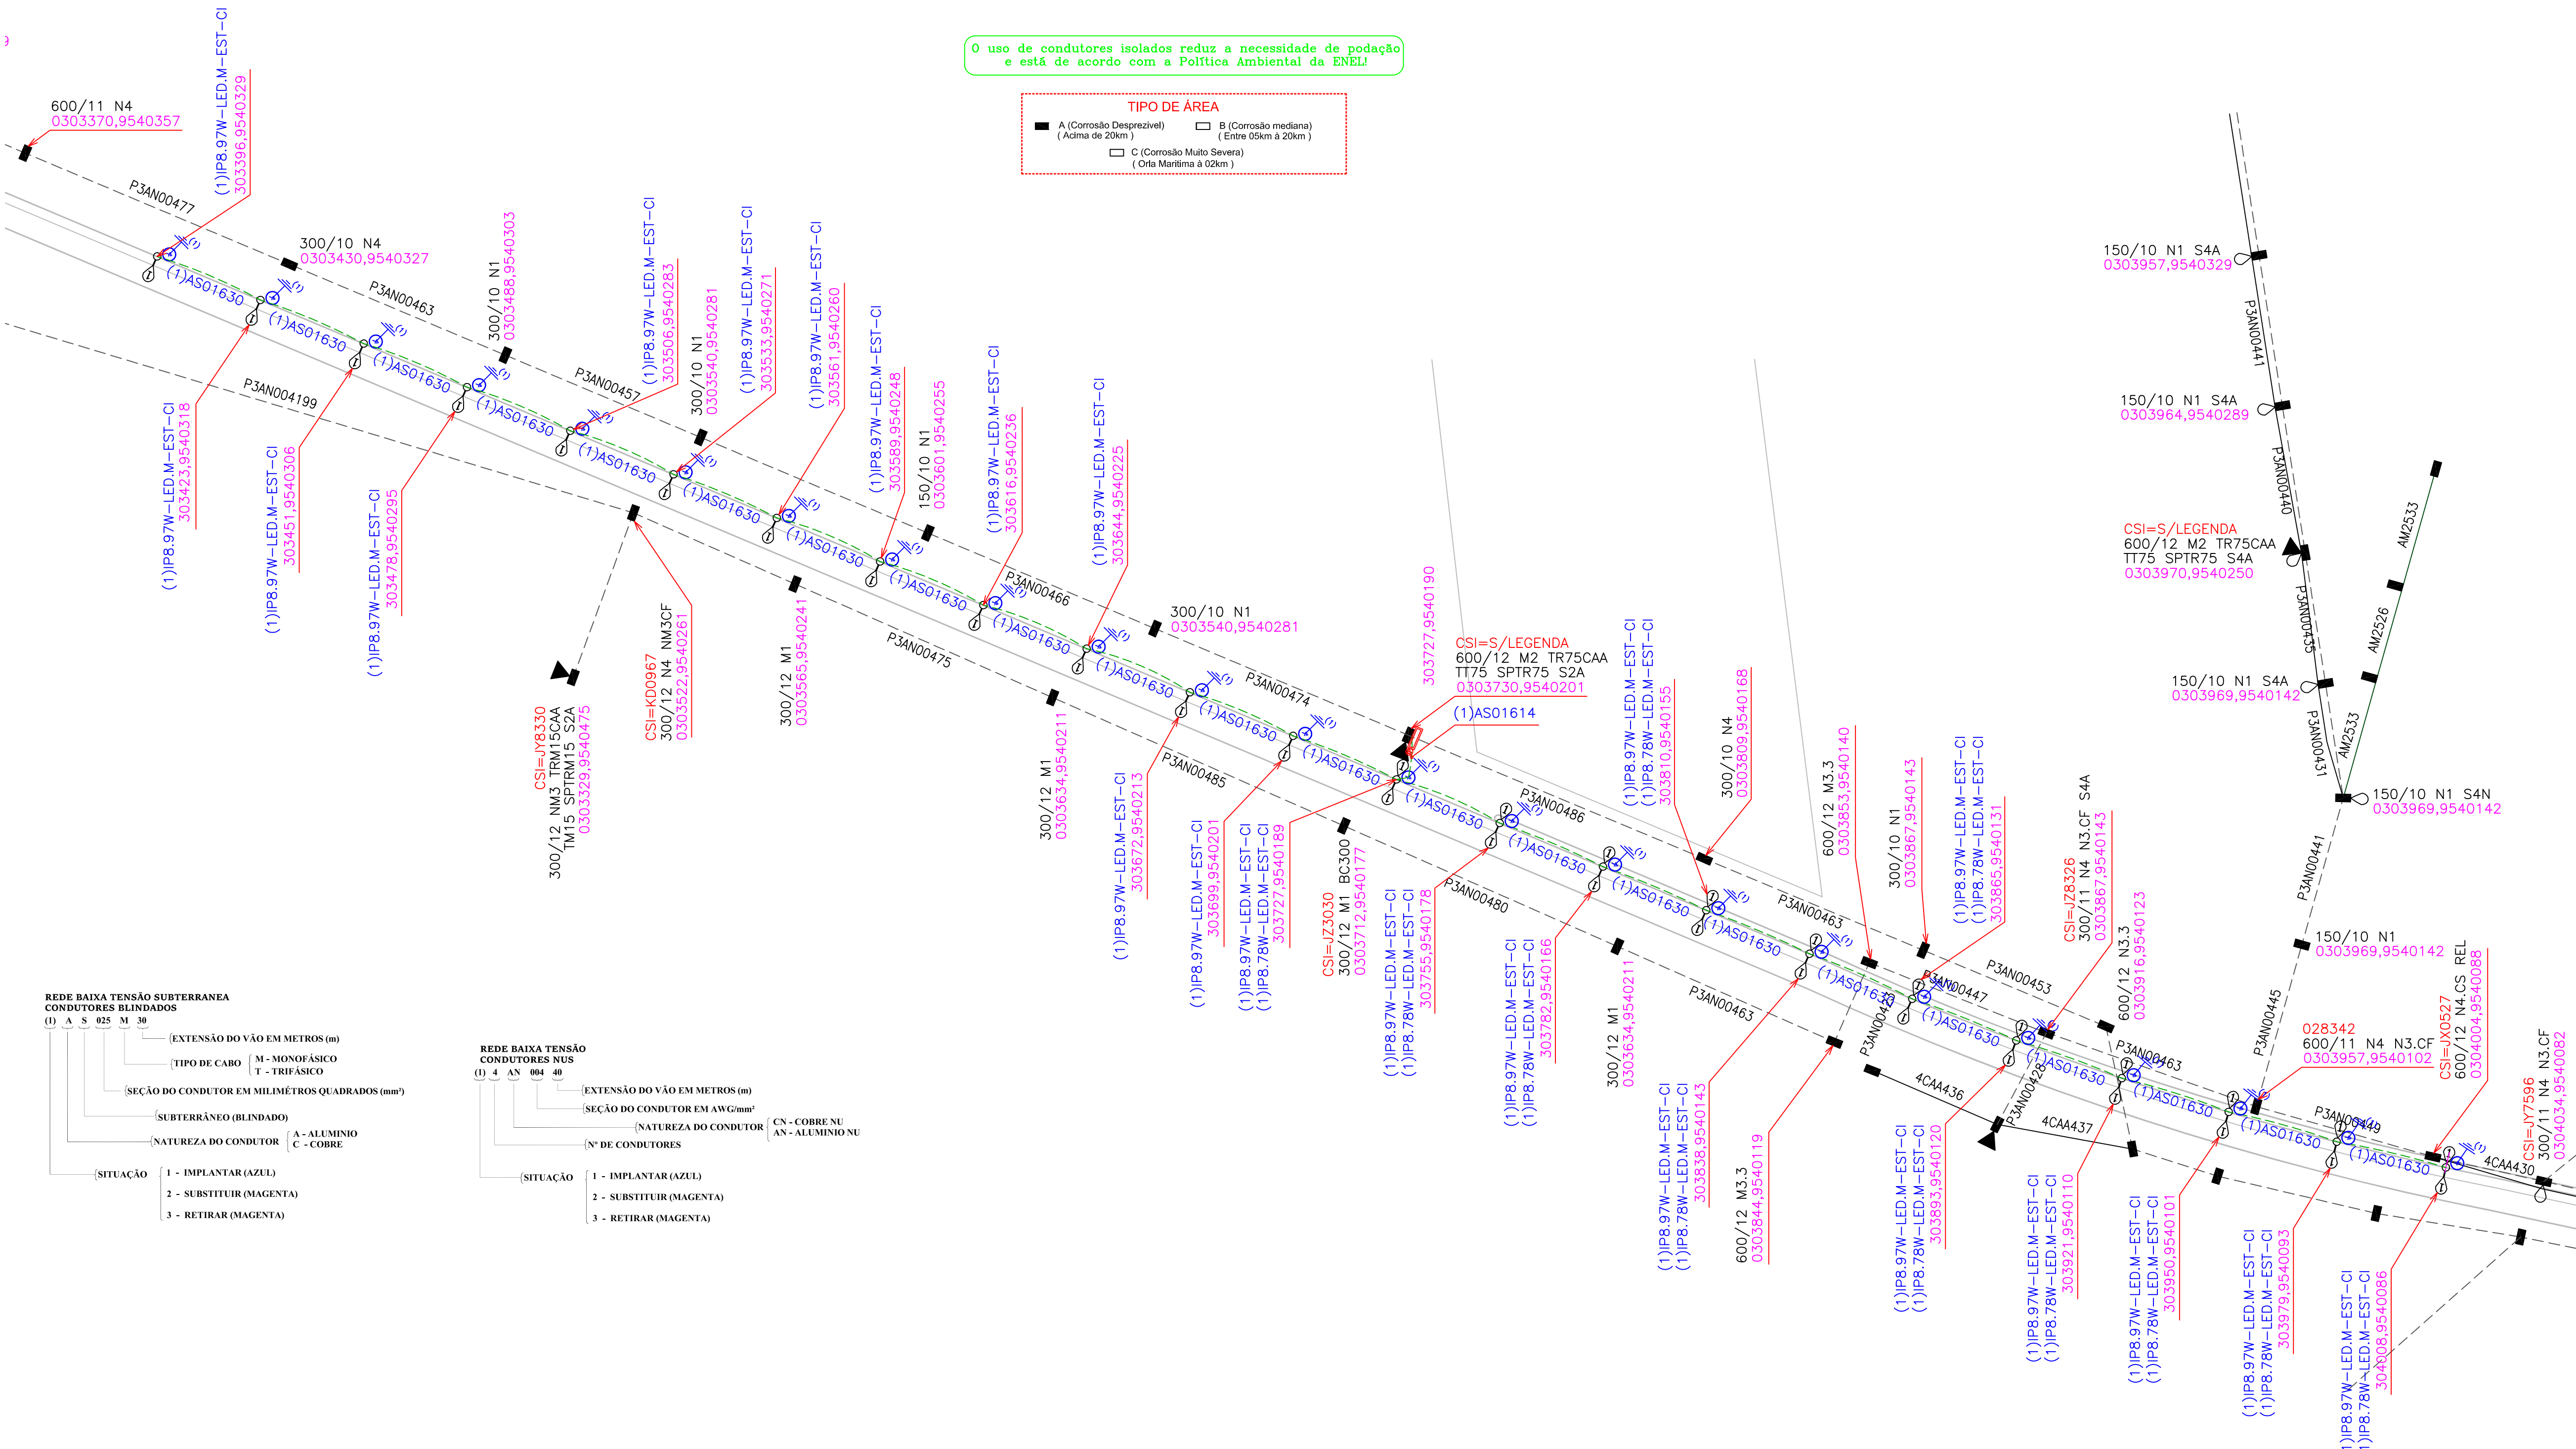

02 DIAGRAMA UNIFILAR

ESCALA: 1:1.000

ESCALA: 1:1.000

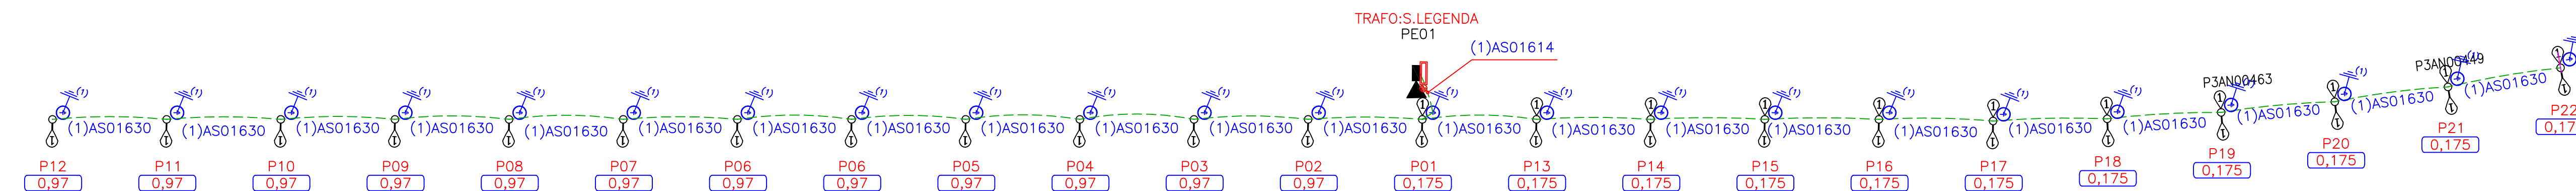



02 CÁLCULO DE QUEDA DE TENSÃO

Feito em: 02/08/2022

Dados do projeto				Queda de tensão				Tipo de Condutor	Queda de tensão				Observações
Fonte	Carga	Pot. (Kw/h)	Comp. (m)	FP	Pot. (Kw)	Pot. (Kw)	Pot. (Kw)		Unidade	No trecho	Acumulado	Queda	
F	B	C	D	E	F	G	H	I	J	K	L	M	N
03 DETALHES CONSTRUTIVOS

ESCALA: 1:1.000

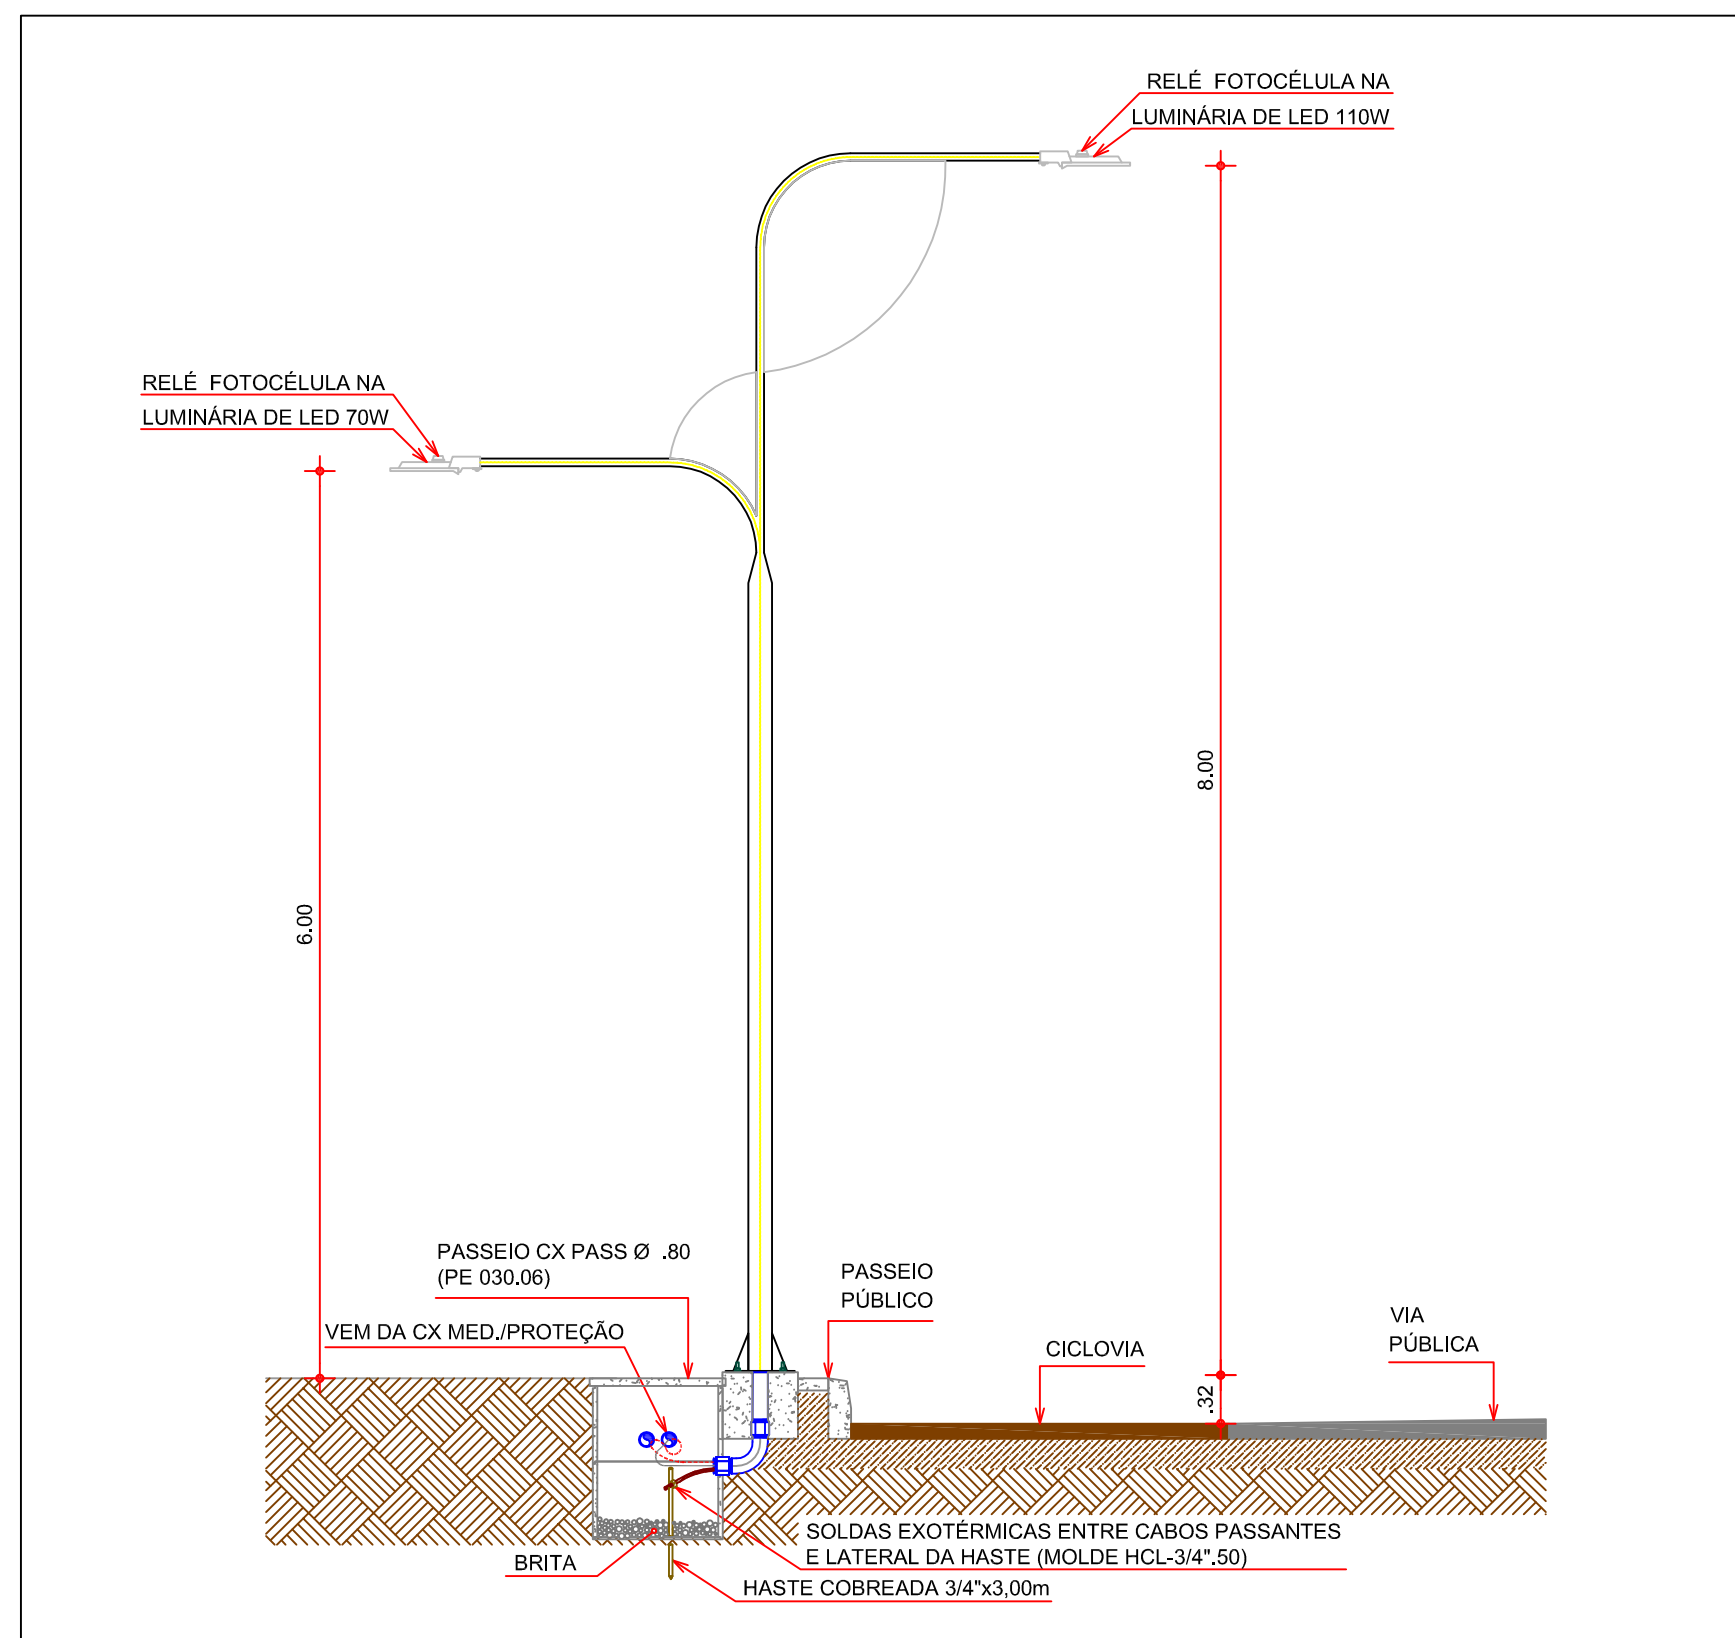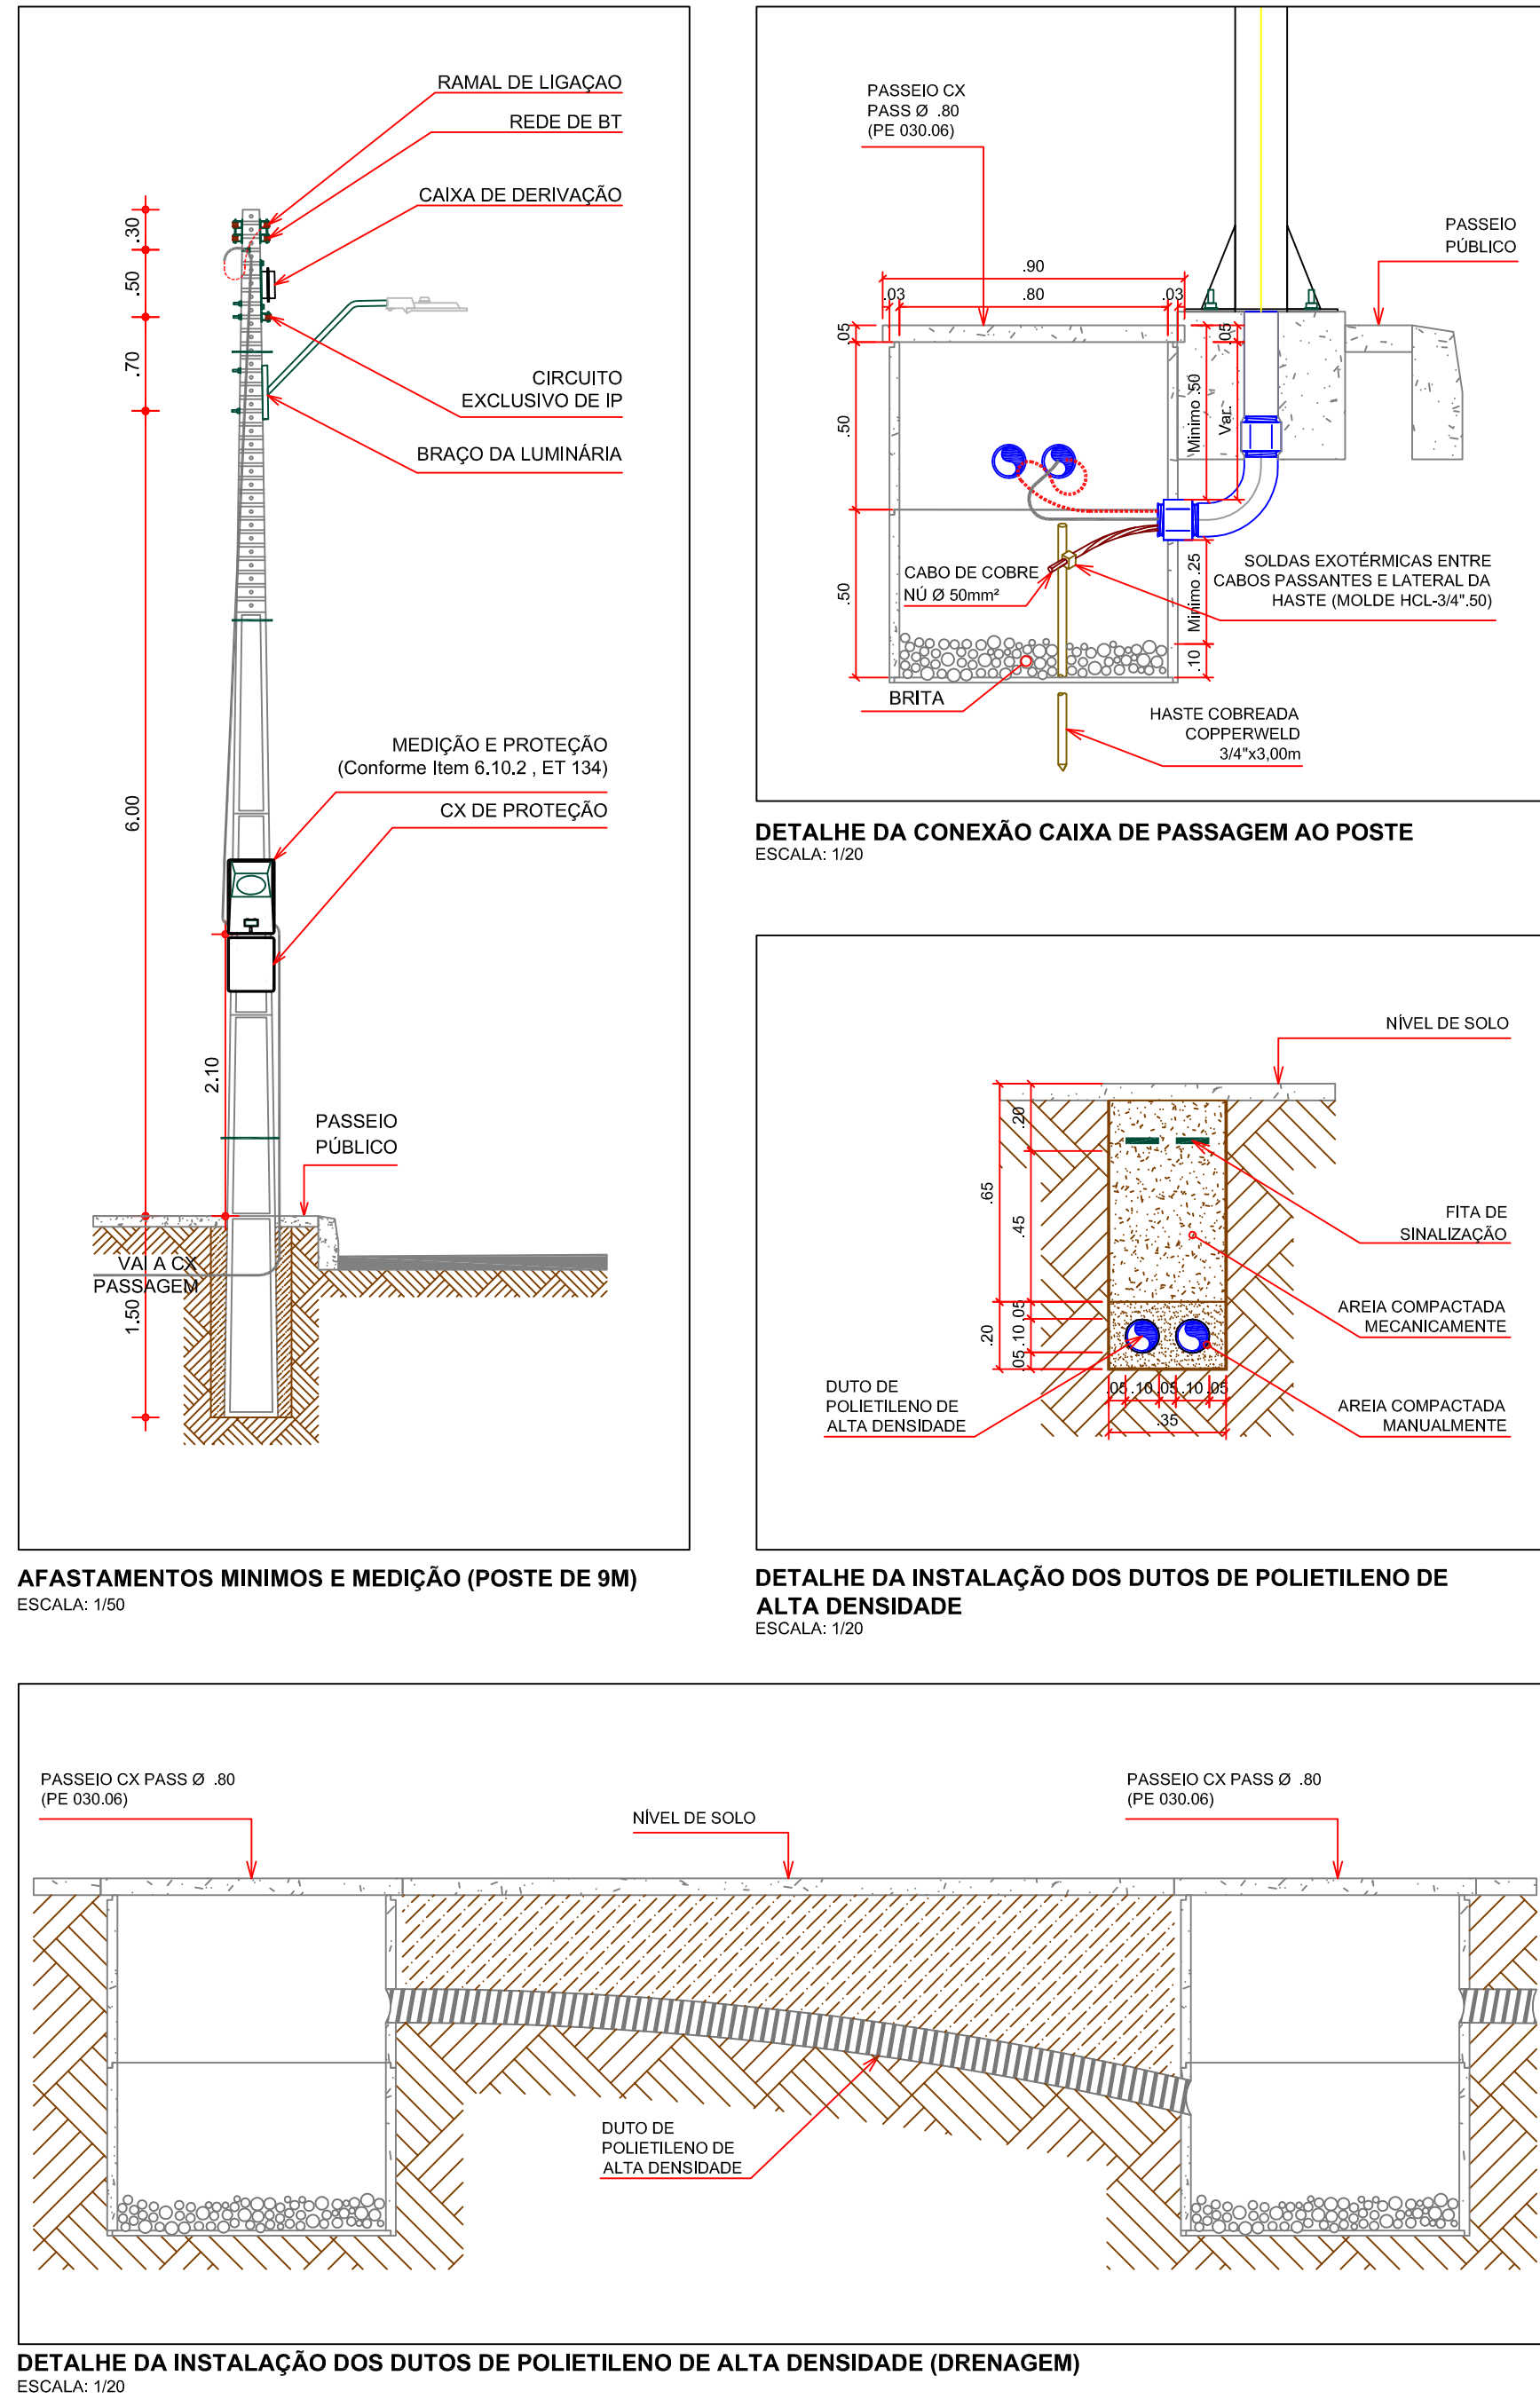


POSTE DECORATIVO E LUMINÁRIAS DE LED 97,0W E 78,0W COM RELÉ FOTOCÉLULA [NA]

ESCALA: 1:1.000

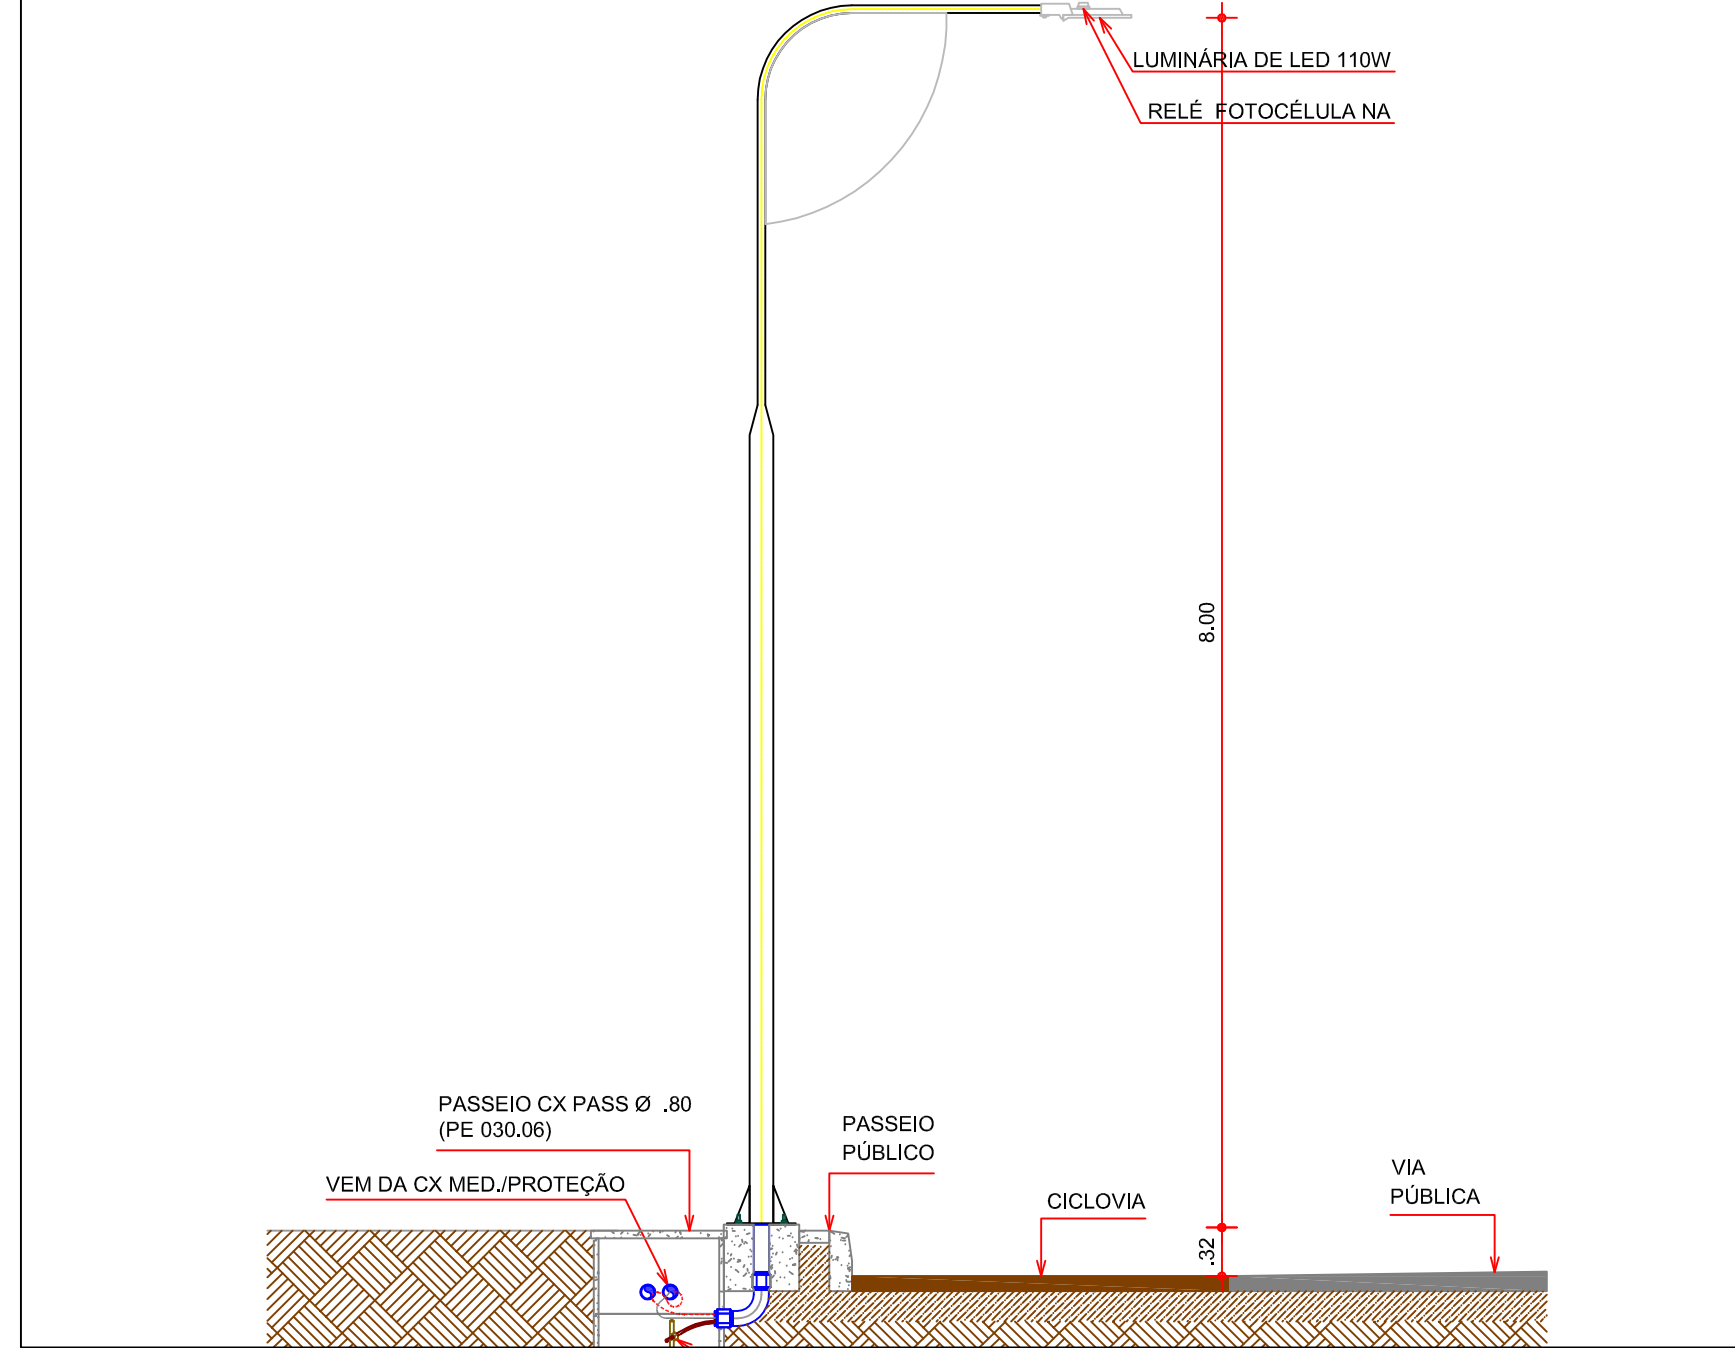

POSTE DECORATIVO E LUMINÁRIAS DE LED 97,0W COM RELÉ FOTOCÉLULA [NA]

ESCALA: 1:1.000

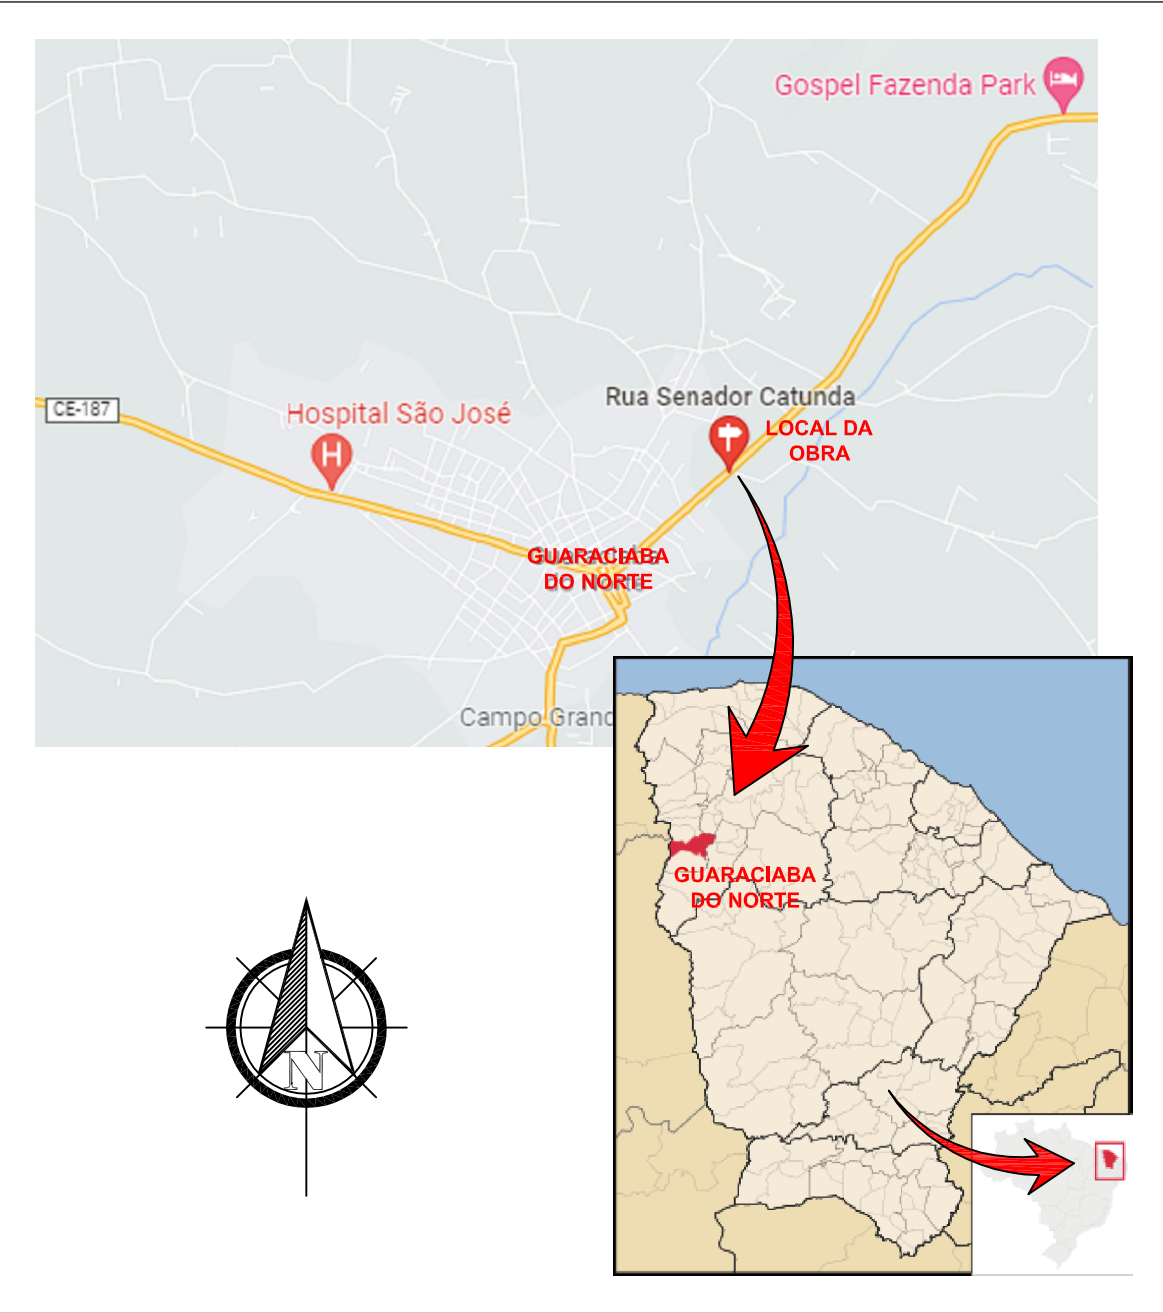

LEGENDA:

- LINHA DE MÉDIA TENSÃO EXISTENTE
- LINHA DE BAIXA TENSÃO EXISTENTE
- LINHA DE MÉDIA TENSÃO EXISTENTE
- LINHA DE BAIXA TENSÃO PART. SUBT. A IMPL.
- POSTE A IMPLANTAR
- POSTE EXISTENTE
- ▣ POSTE A SUBSTITUIR
- ▤ POSTE A RETIRAR
- ▽ TRANSFORMADOR A IMPLANTAR
- ▼ TRANSFORMADOR EXISTENTE
- ▾ TRANSFORMADOR A SUBSTITUIR
- ▿ TRANSFORMADOR A RETIRAR
- ▽ TRANSFORMADOR PARTICULAR
- ⚡ ATERRAMENTO A IMPLANTAR
- ◇ LUMINÁRIA DE 70S A SER IMPLANTADA
- ◇ LUMINÁRIA DE 70S EXISTENTE
- ◇ LUMINÁRIA DE 400S A SER IMPLANTADA
- ◇ LUMINÁRIA DE 400S EXISTENTE
- ◇ LUMINÁRIA LED 97,0W-78,0W EM ESTRUTURA ESPECIAL A IMPLANTAR
- ◇ LUMINÁRIA LED 97,0W EM ESTRUTURA ESPECIAL A IMPLANTAR
- PASSEIO CX PASS Ø 0,80 (PE 030.06)
- ESTRADA CARROÇÁVEL
- ESTRADA VICINAL
- RODOVIA ESTADUAL
- RODOVIA FEDERAL
- ÁRVORE

OBSERVAÇÕES GERAIS

W0-DMR-MAT-18-0130-NBR (Iun. Pública)




PREFEITURA MUNICIPAL DE GUARACIABA DO NORTE		Subestação:	NH 014
Projeto de Instalações Elétricas de Iluminação Pública Rua Cap. Ferreira (Trecho 04)		Qt. Postes:	22
		Qt. Transformador:	00
		Clientes Novos:	01
		Data:	fevereiro/2022
		Extensão BT (m):	644
		Extensão MT (m):	00
		Potência Instalada:	3,36 KVA