
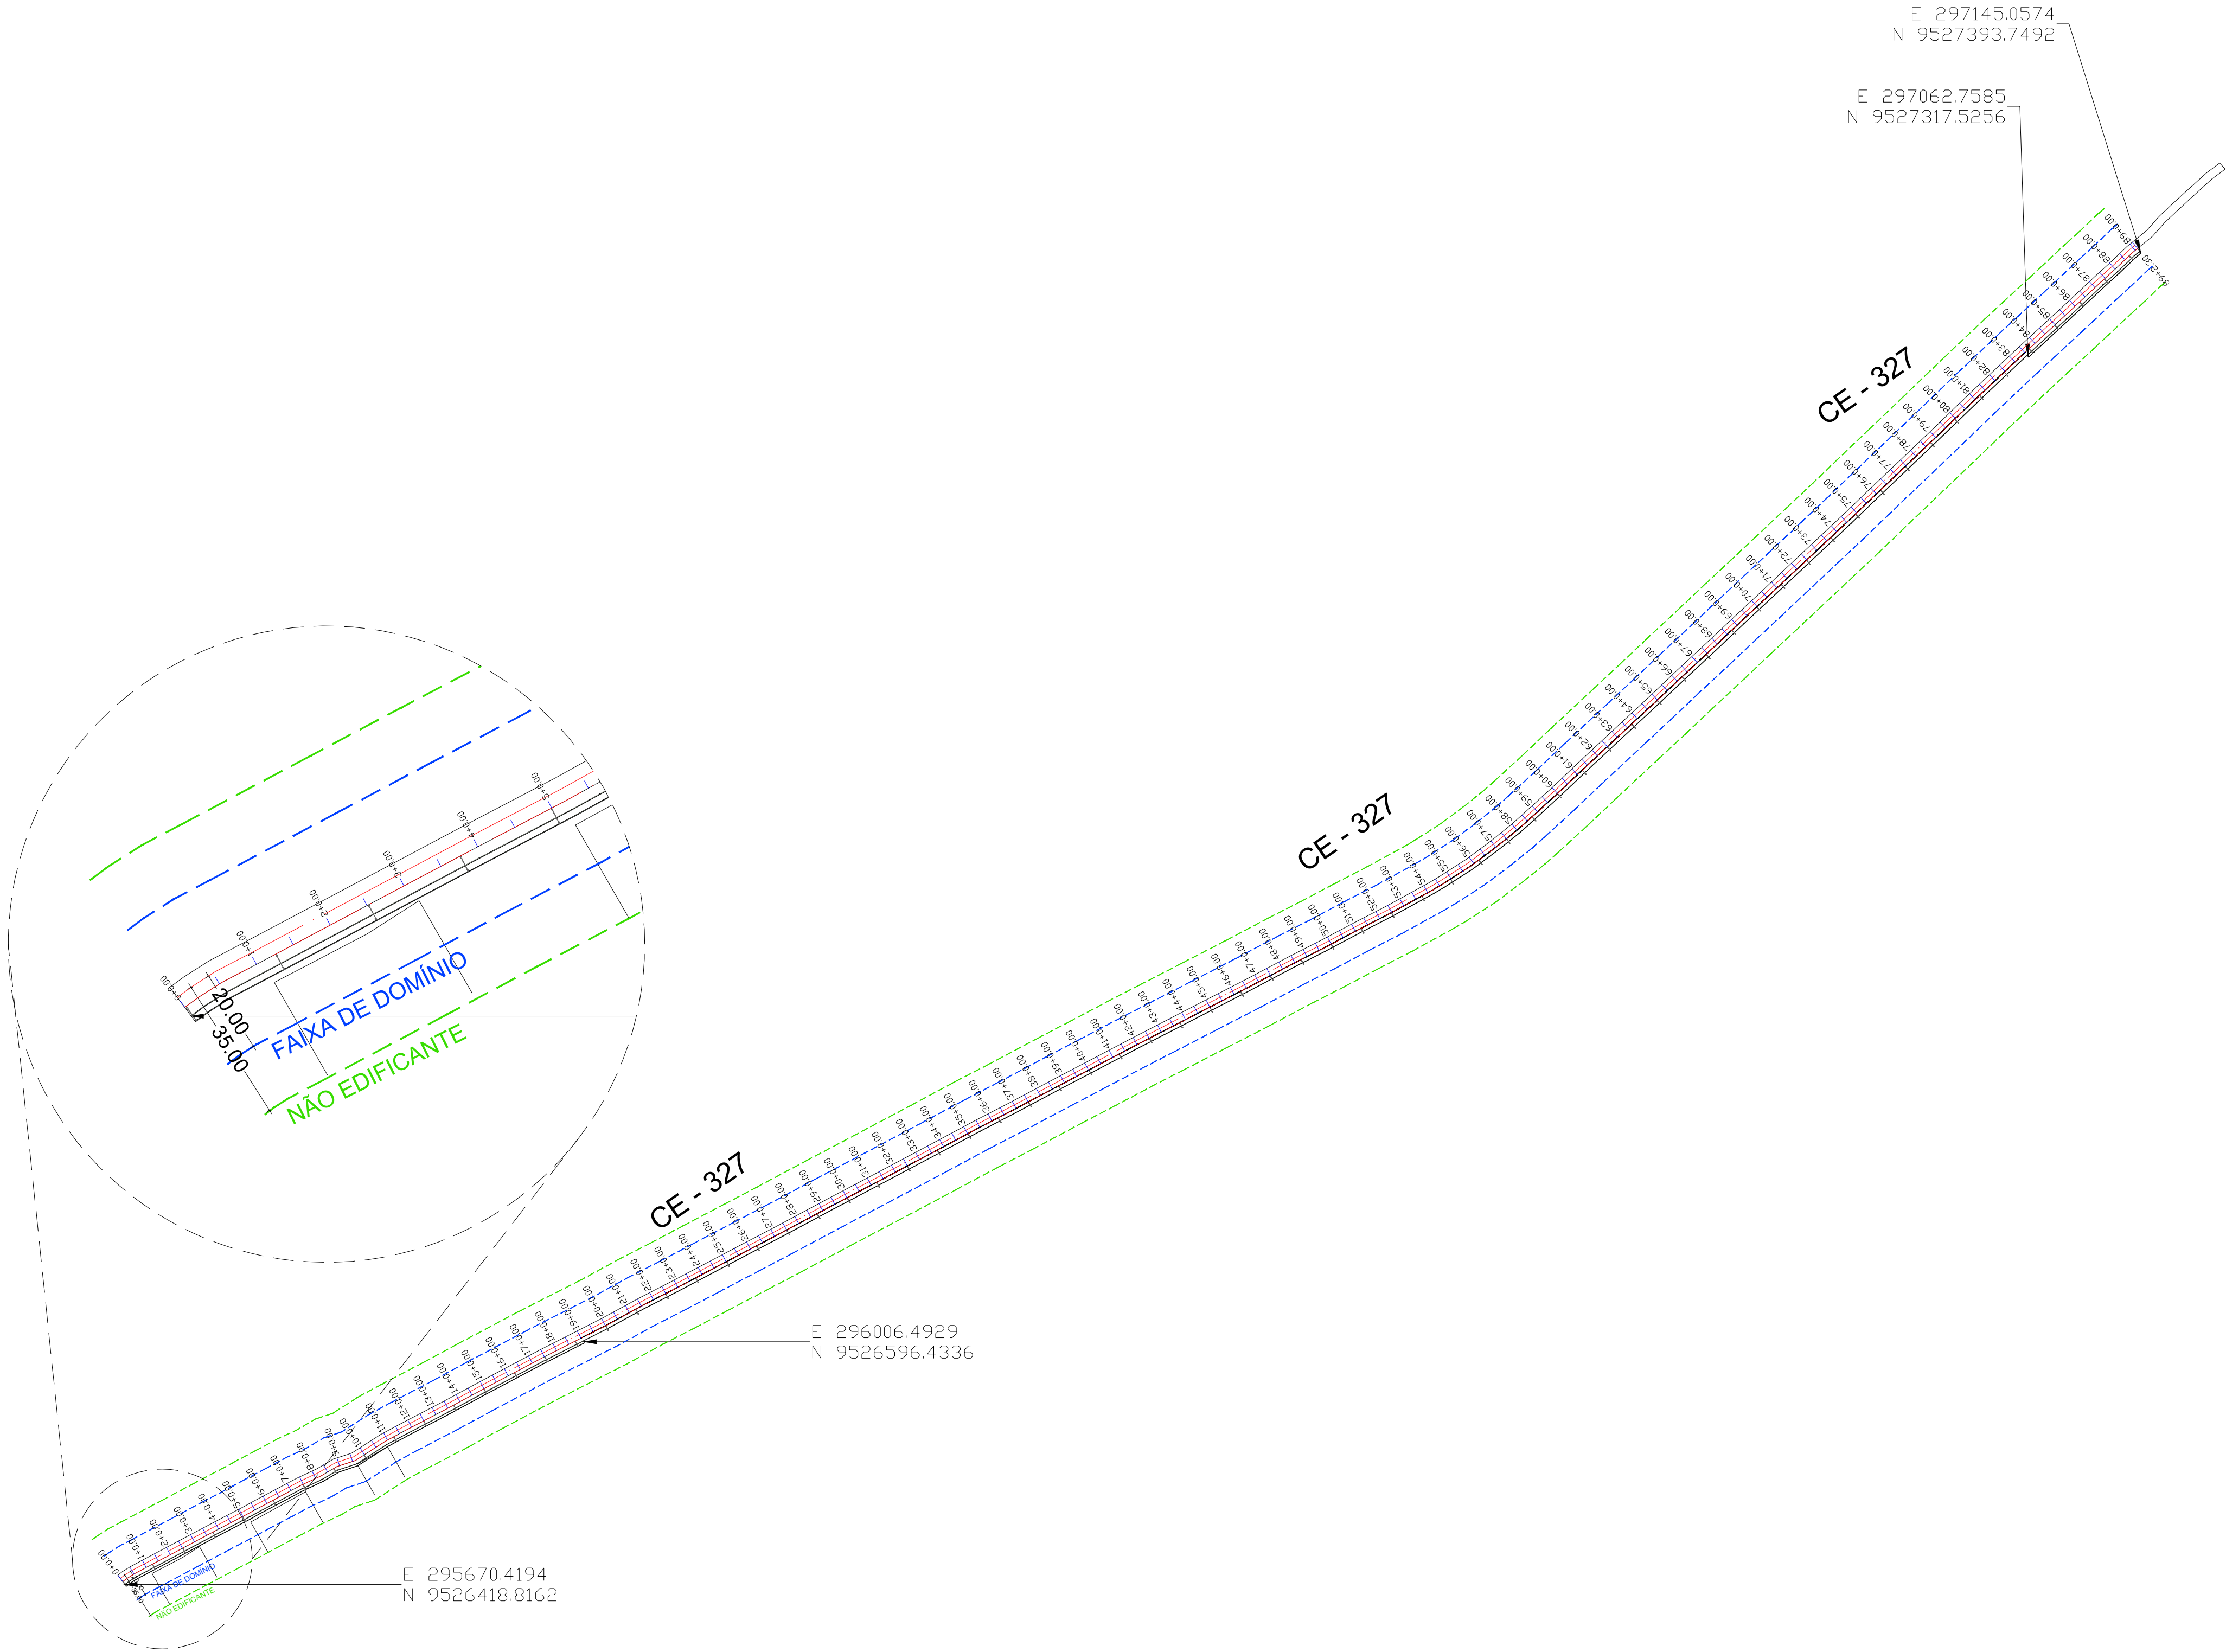


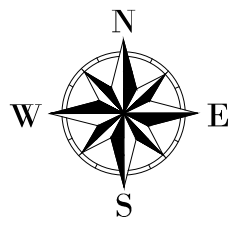

QUADRO DE COORDENADAS:

	Coord. Leste	Coord. Norte
INÍCIO DE CICLOFAIXA COM CALÇADA	295670.4194	9526418.8162
FIM DE CICLOFAIXA COM CALÇADA	296006.4929	9526596.4336
INÍCIO DE CICLOFAIXA	296006.4929	9526596.4336
FIM DE CICLOFAIXA	297062.7585	9527317.5256
INÍCIO DE CICLOFAIXA COM CALÇADA	297062.7585	9527317.5256
FIM DE CICLOFAIXA COM CALÇADA	297145.0574	9527393.7492


QUADRO DE ÁREAS E EXTENSÕES:

	EXTENSÃO (m)	LARGURA (m)	ÁREA (m²)
CICLOFAIXA	1.780,25	2,5	4.450,17
CALÇADA	489,57	2,5	1.223,92
MEIO FIO	2.277,88	-	-

LEGENDA:

NÃO EDIFICANTE	---
FAIXA DE DOMÍNIO	---

APROVAÇÃO:

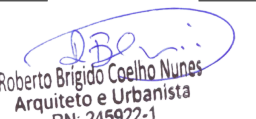PROPRIETÁRIO	 Roberto Brigido Coelho Nunes Arquiteto e Urbanista RQV 248922-1	FISCALIZAÇÃO
PROJETISTA		



PREFEITURA MUNICIPAL DE GUARACIABA DO NORTE

DESENHO: 01/01
PRANCHA Nº: 01 / 01

URBANIZAÇÃO DA ENTRADA DA CIDADE - VARZEA DOS ESPINHOS

PROJETO ARQUITETÔNICO

PLANTA DE SITUAÇÃO

LOCAL:	GUARACIABA DO NORTE - CEARÁ	
PROJETISTA:	ROBERTO BRIGIDO COELHO NUNES - ARQUITETO E URBANISTA - CAU Nº A 248366-1	ESCALA
PROPRIETÁRIO:	PREFEITURA MUNICIPAL DE GUARACIABA DO NORTE	INDICADA
DESENHISTA:	LUANA NUNES	DATA:
ARQUIVO:	MUCAMBO VARZEA DOS ESPINHOS.rvt	DEZEMBRO/2021

