





01 ESTAQUEAMENTO

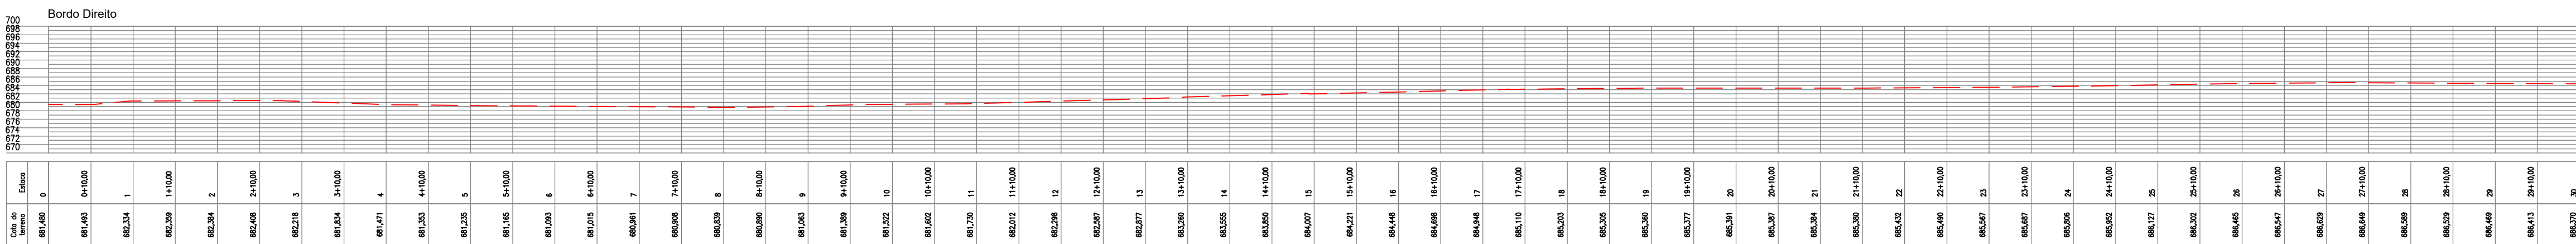



02 PERFIL LONGITUDINAL

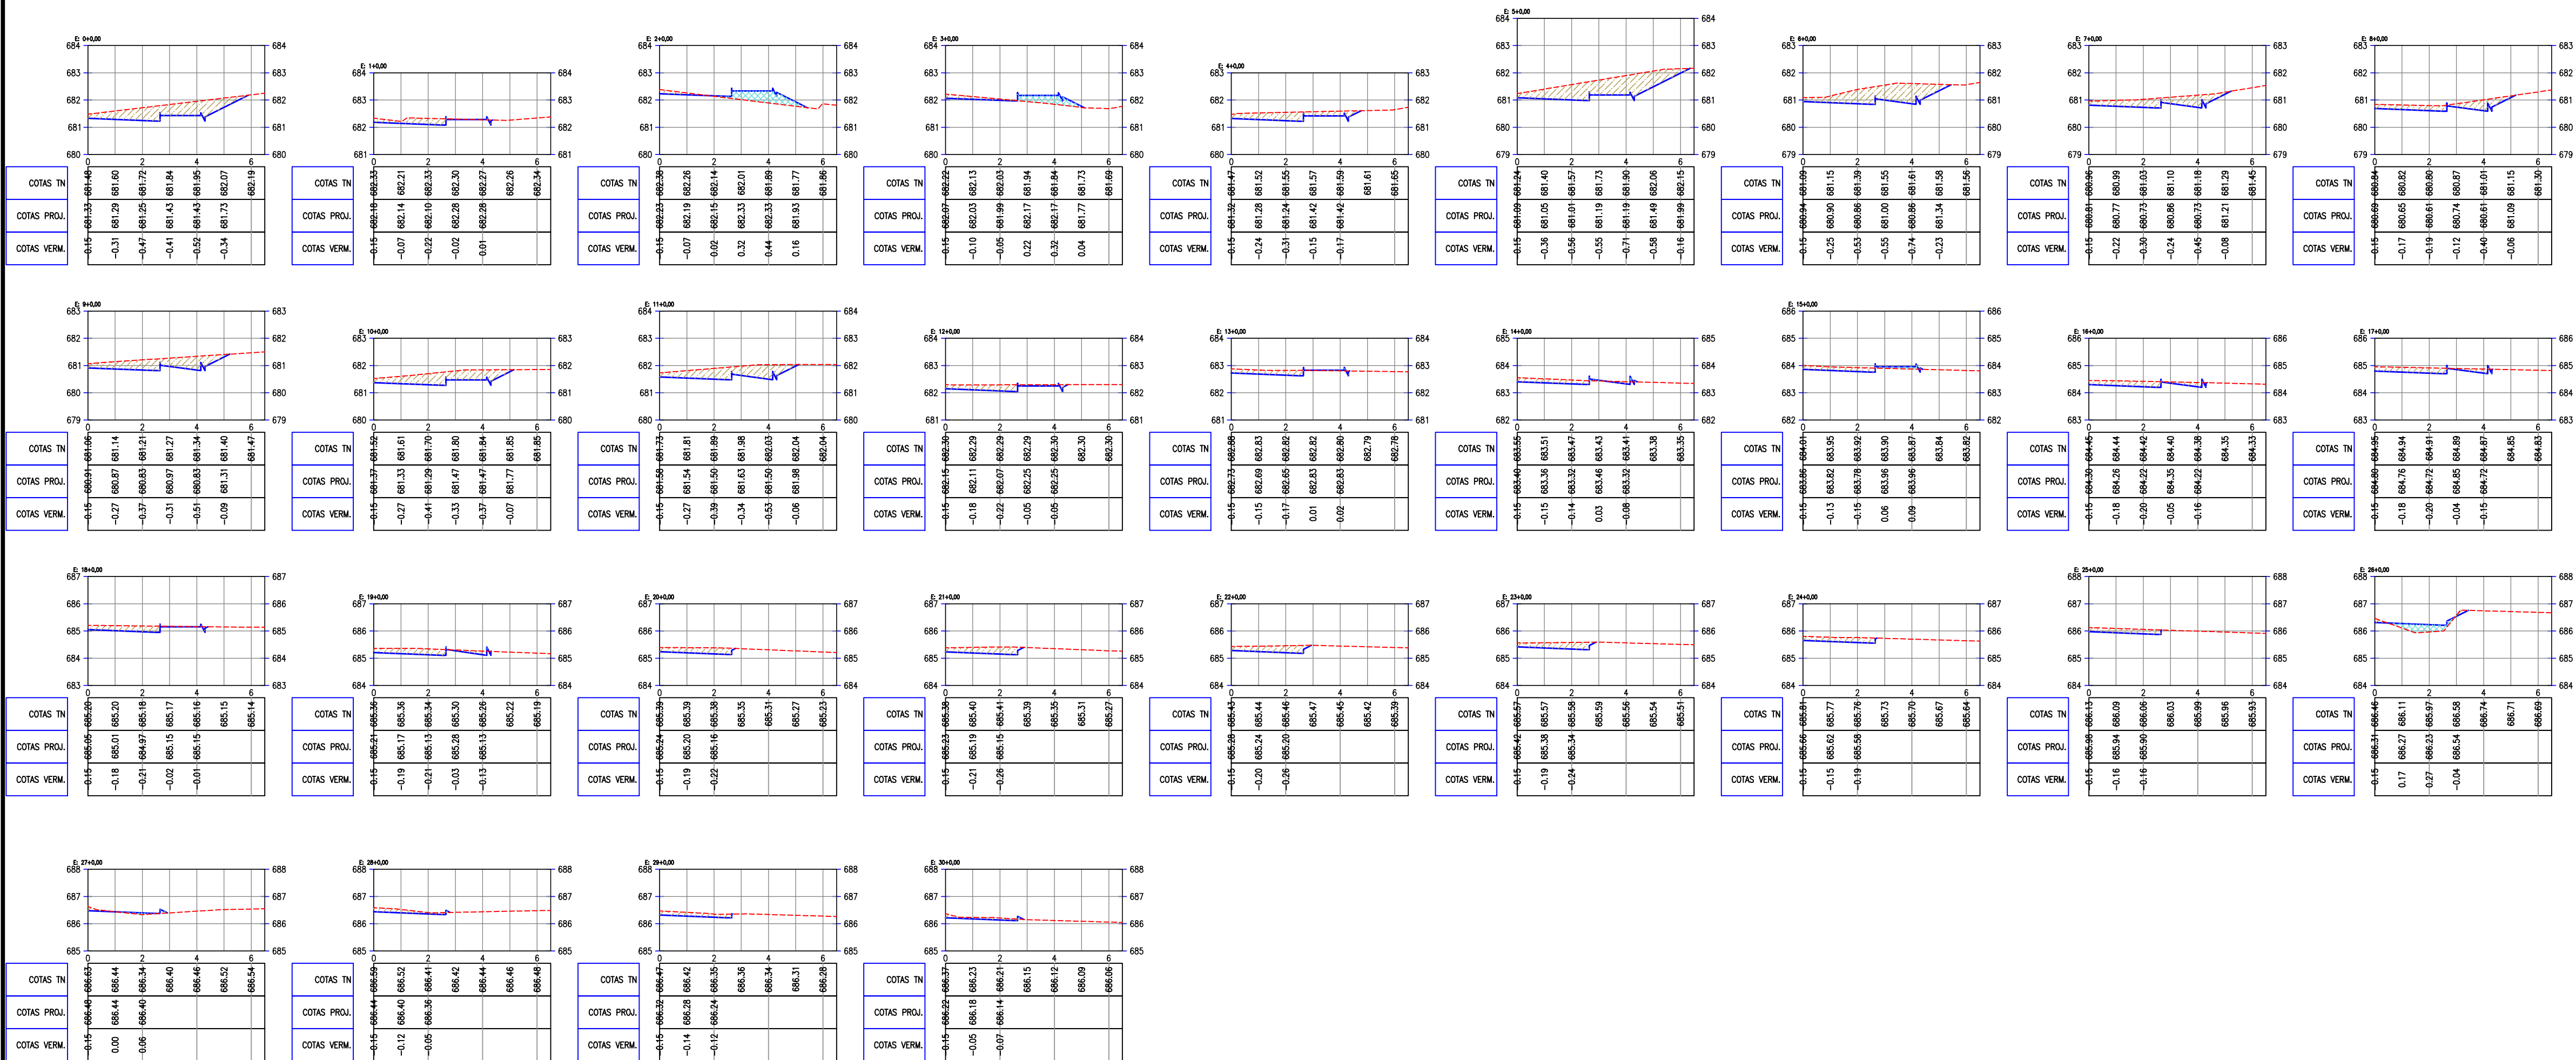

03 SEÇÕES TRANSVERSAIS

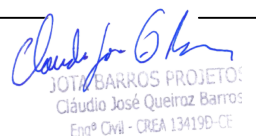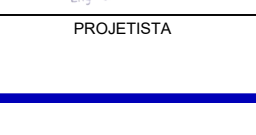APROVAÇÃO:	
PROPRIETÁRIO  FISCALIZAÇÃO	
PROJETISTA	
PROPRIETÁRIO  PROJETA	
PREFEITURA MUNICIPAL DE GUARACIABA DO NORTE	
PROJETO DE URBANIZAÇÃO E IMPLANTAÇÃO DE CALÇADAS EM DIVERSAS SAÍDAS NO MUNICÍPIO DE GUARACIABA DO NORTE	
PROJETO DE TERRAPLANAGEM - MUCAMBO À VÁRZEA DOS ESPINHOS	
ESTAQUEAMENTO, PERFIL LONGITUDINAL E SEÇÕES TRANSVERSAIS	
LOCAL:	GUARACIABA DO NORTE / CE
PROJETISTA:	GLÁUDIO JOSÉ QUEIROZ BARROS - ENGº CIVIL - CREA 13.4190-CE
PROPRIETÁRIO:	PREFEITURA MUNICIPAL DE GUARACIABA DO NORTE / CE
DESENHISTA:	ARTHUR MOREIRA
ARQUIVO:	SAIDA V.ESPINHOS_TERR_R0.DWG
ESCALA:	INDICADA
DATA:	MARÇO/2022



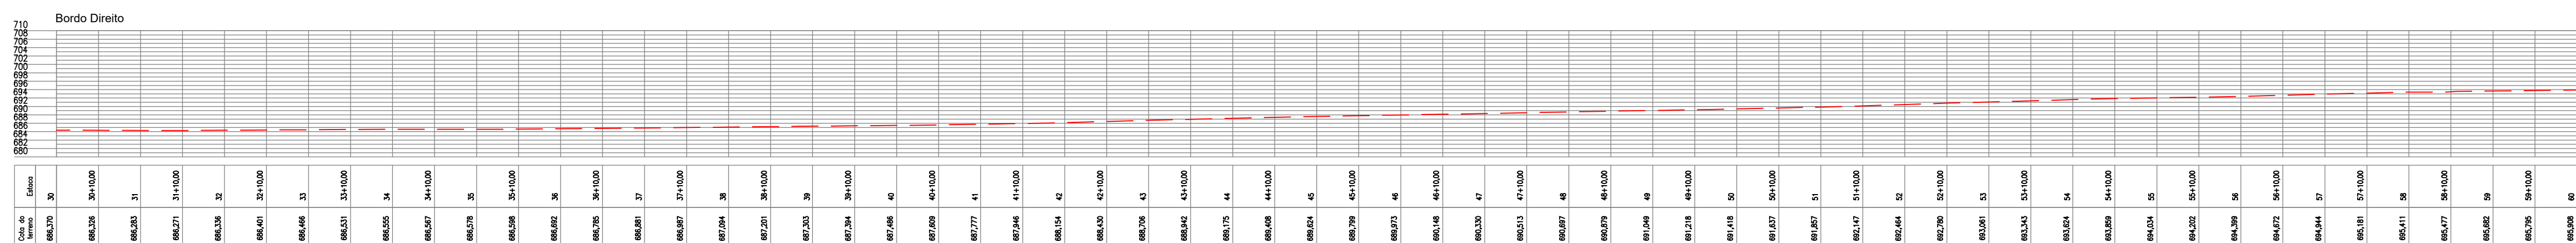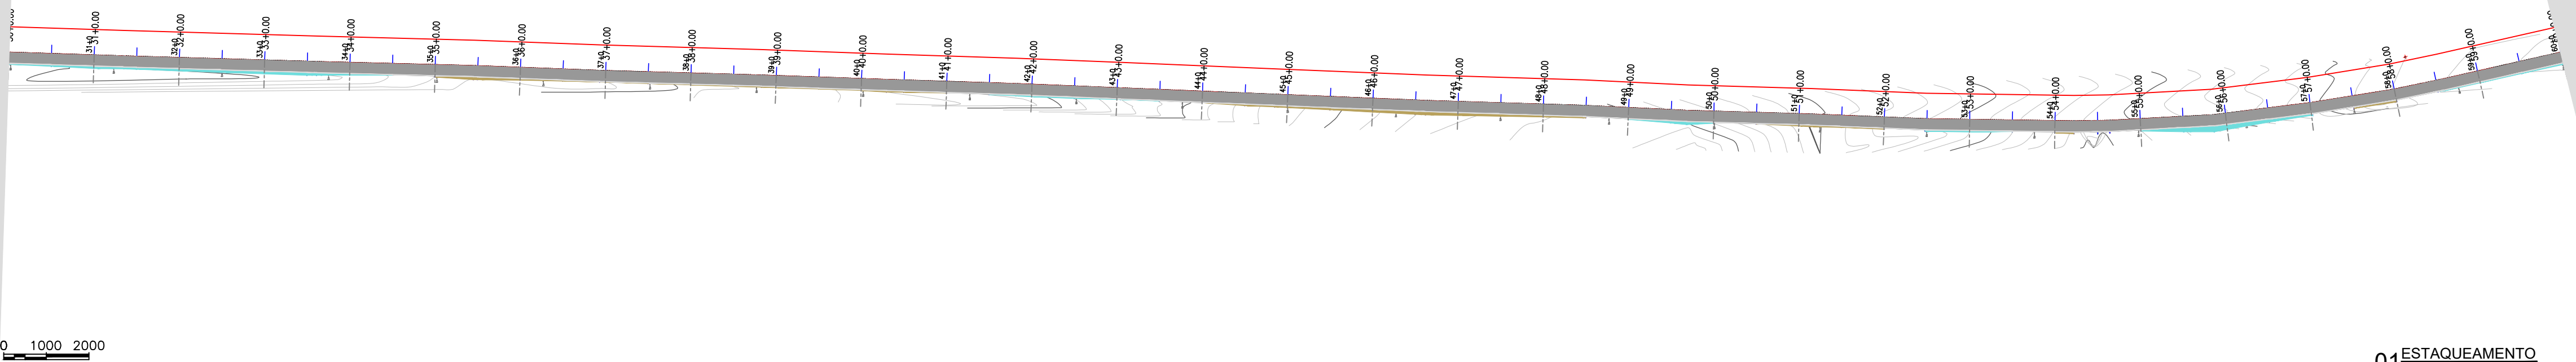

03 SEÇÕES TRANSVERSAIS

APROVAÇÃO:

PROPRIETÁRIO

Claudio J. Barros
JOTA BARROS PROJETO
Cláudio José Queiroz Barros
Eng. Civil - CREA 13419D-CE

ISCALIZAÇÃO

PREFEITURA MUNICIPAL DE GUARACIABA DO NORTE

DESENI

PRANCHA N°
02/03

PROJETO DE URBANIZAÇÃO E IMPLANTAÇÃO DE CALÇADAS EM DIVERSAS
SAÍDAS NO MUNICÍPIO DE GUARACIABA DO NORTE

PROJETO DE TERRAPLANAGEM - MUCAMBO À VÁRZEA DOS ESPINHOS
ESTAQUEAMENTO, PERFIL LONGITUDINAL E SEÇÕES TRANSVERSAIS

LOCAL:	G
--------	---

IABA DO NORTE / CE

PROJETISTA: C

JOSÉ QUEIROZ BARROS - ENGº CIVIL - CREA 13.4



PROPRIETARIO: P

ORA MUN



DESENHISTA: A

MOREIRA

1	2	
---	---	---	---	---	---	---	---	---	----	----	-----

100%



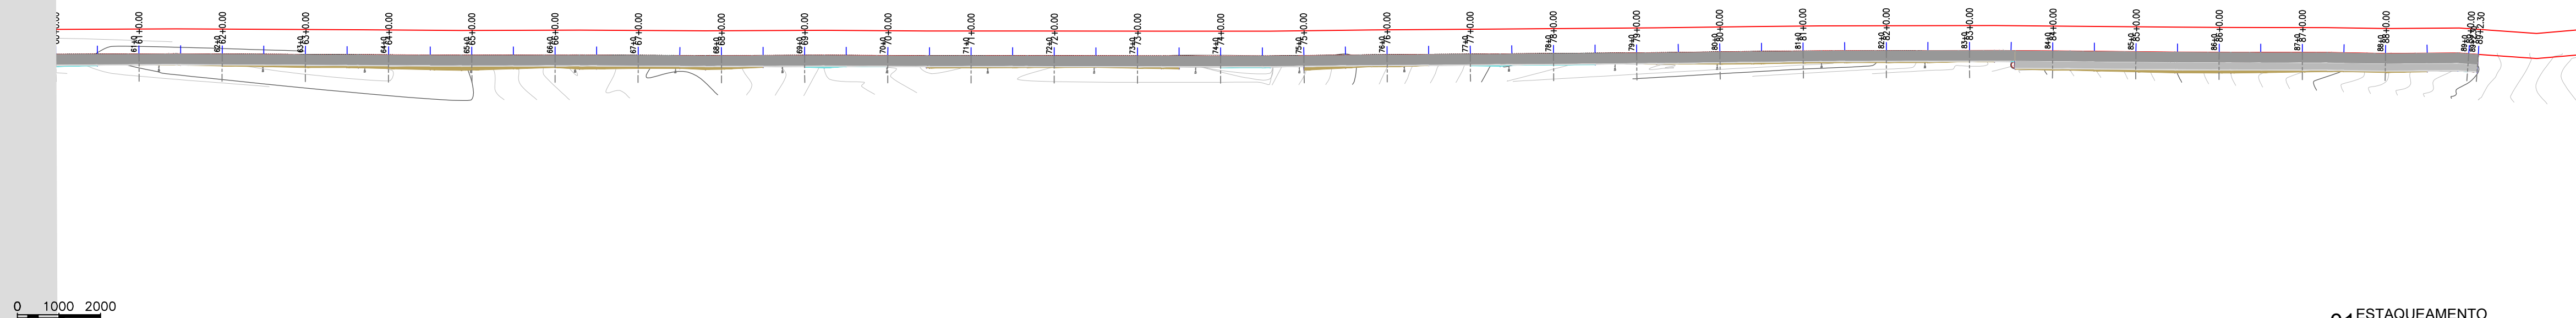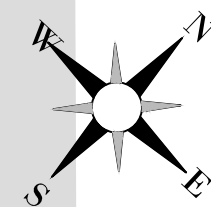

APROVAÇÃO:	
PROPRIETÁRIO	FISCALIZAÇÃO
PROJETISTA	
PREFEITURA MUNICIPAL DE GUARACIABA DO NORTE	
DESENHO:	PRANCHA Nº
01/01	03/03
PROJETO DE URBANIZAÇÃO E IMPLANTAÇÃO DE CALÇADAS EM DIVERSAS SAÍDAS NO MUNICÍPIO DE GUARACIABA DO NORTE	
PROJETO DE TERRAPLANAGEM - MUCAMBO A VÁRZEA DOS ESPINHOS ESTAQUEAMENTO, PERFIL LONGITUDINAL E SEÇÕES TRANSVERSAIS	
LOCAL:	GUARACIABA DO NORTE / CE
PROJETISTA:	CLÁUDIO JOSÉ QUEIROZ BARRIOS - ENGº CIVIL - CREA 13.4190-CE
PROPRIETÁRIO:	PREFEITURA MUNICIPAL DE GUARACIABA DO NORTE / CE
DESENHISTA:	ARTHUR MOREIRA
ARQUIVO:	SAIDA V.ESPINHOS_TERR_R0.DWG
ESCALA:	INDICADA
DATA:	MARÇO/2022