



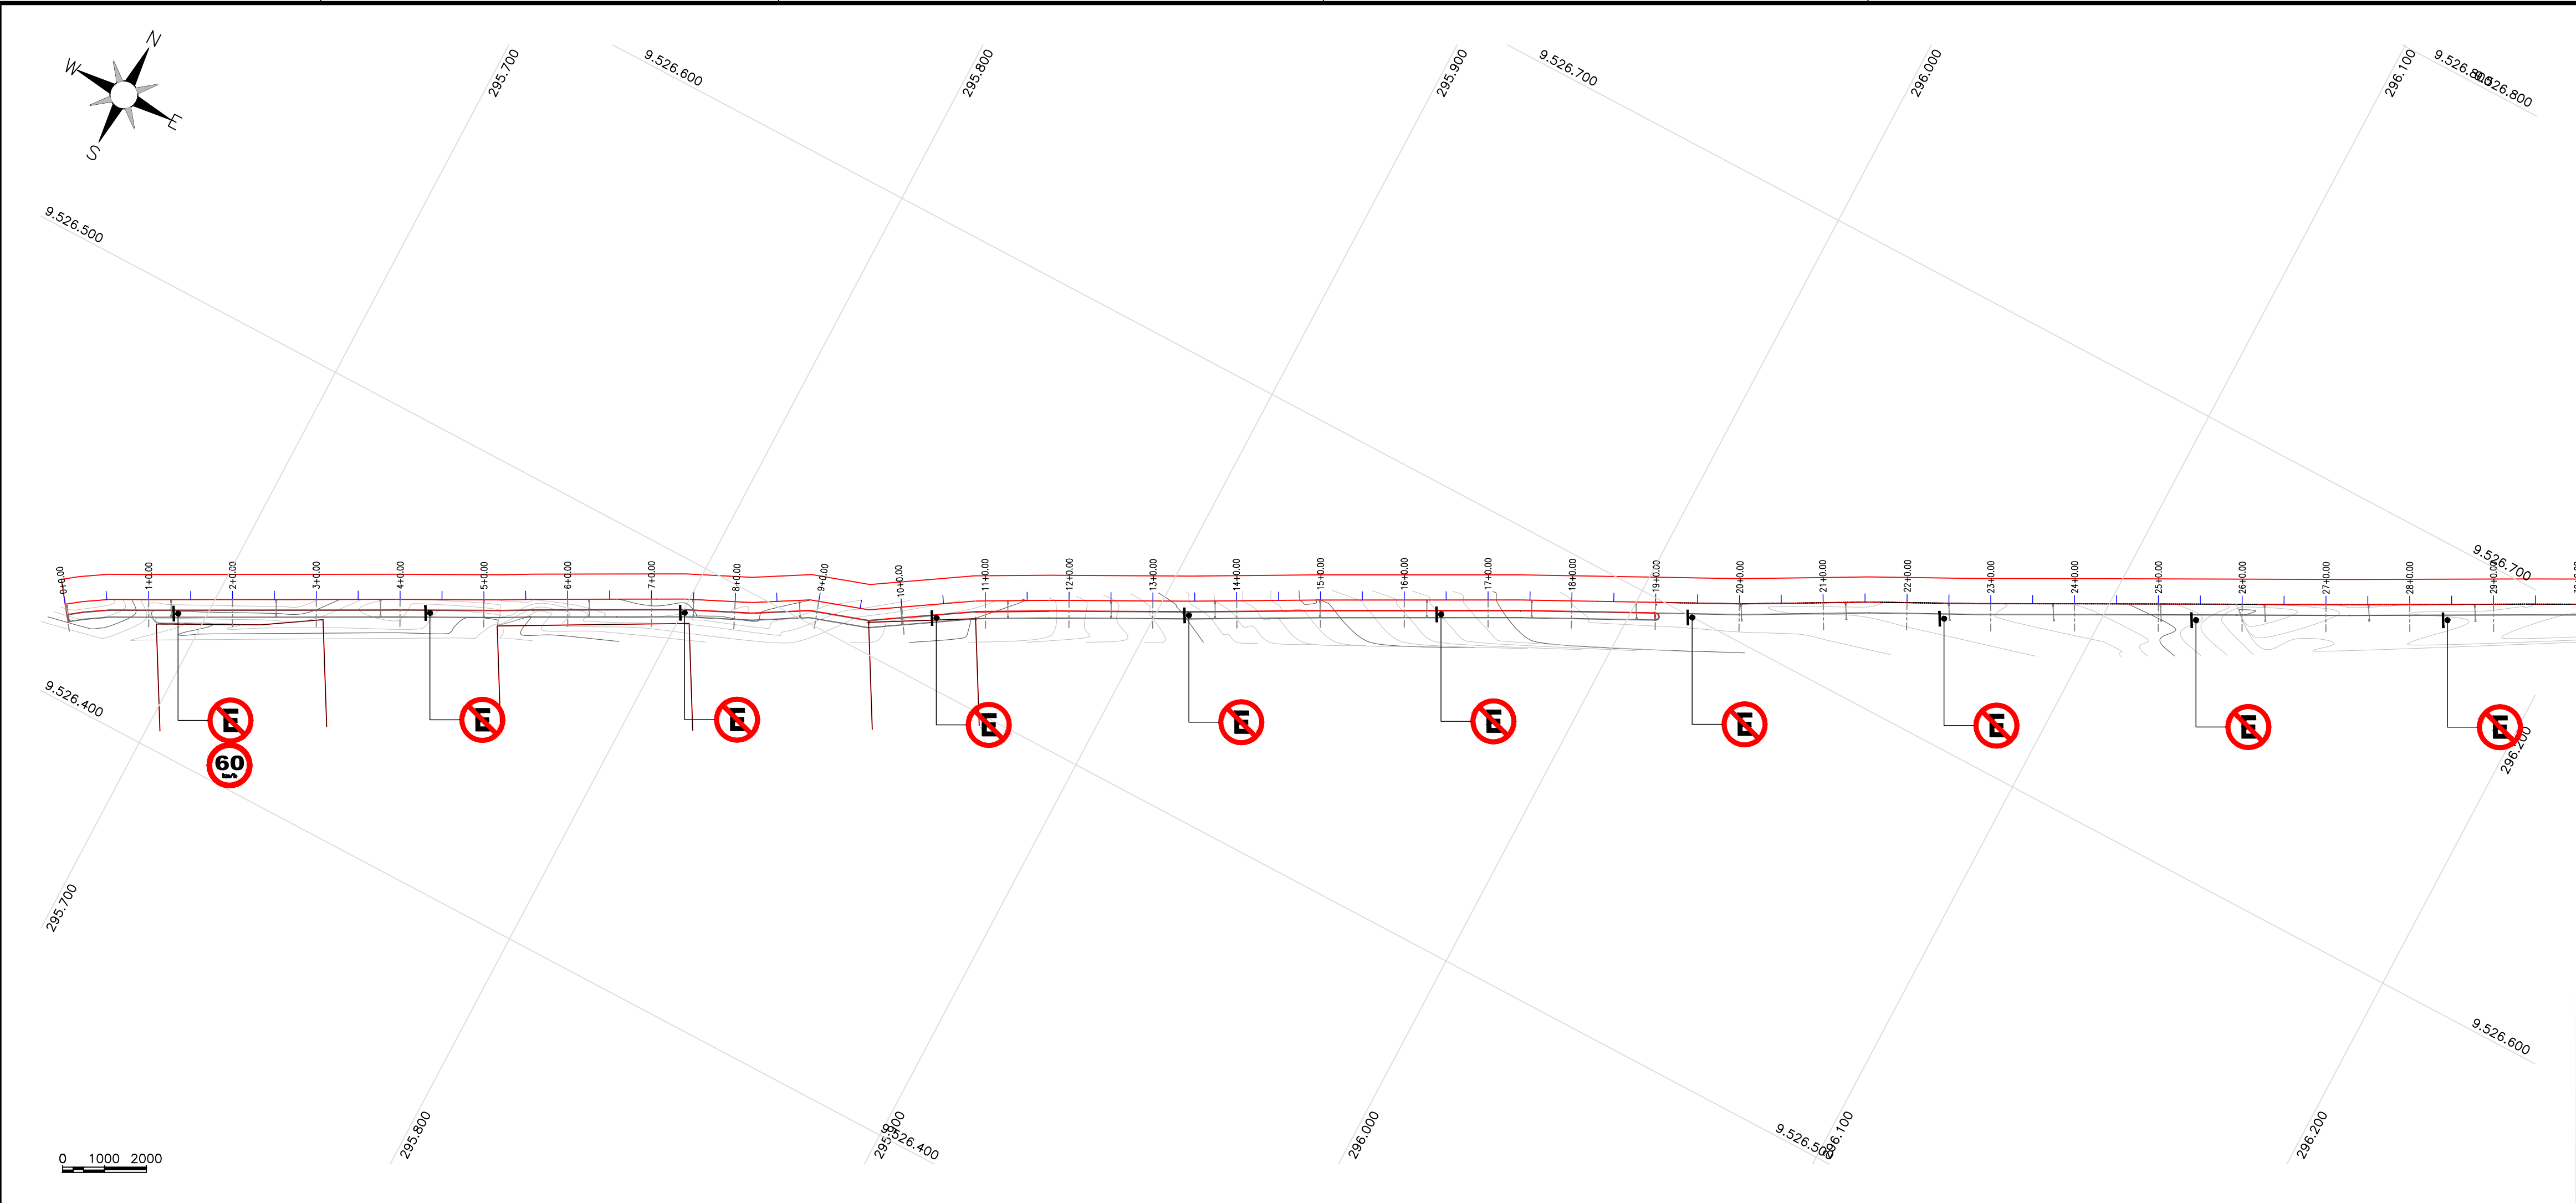


PLACAS REGULAMENTARES			
PLACAS	CÓDIGO	DIMENSÕES (m)	QUANTIDADE (un)
	R - 6a	Ø = 0,50	30
	R - 19	Ø = 0,50	02

NOTA 1:
As Placas Regulamentares tem as seguintes características:

Diâmetro	- 0,50m	Fundo	- Branco
Tarja Circular e Diagonal	- 0,07m	Tarja	- Vermelha
		Símbolo	- Preto
		Letra	- Preto
		Verso	- Preto



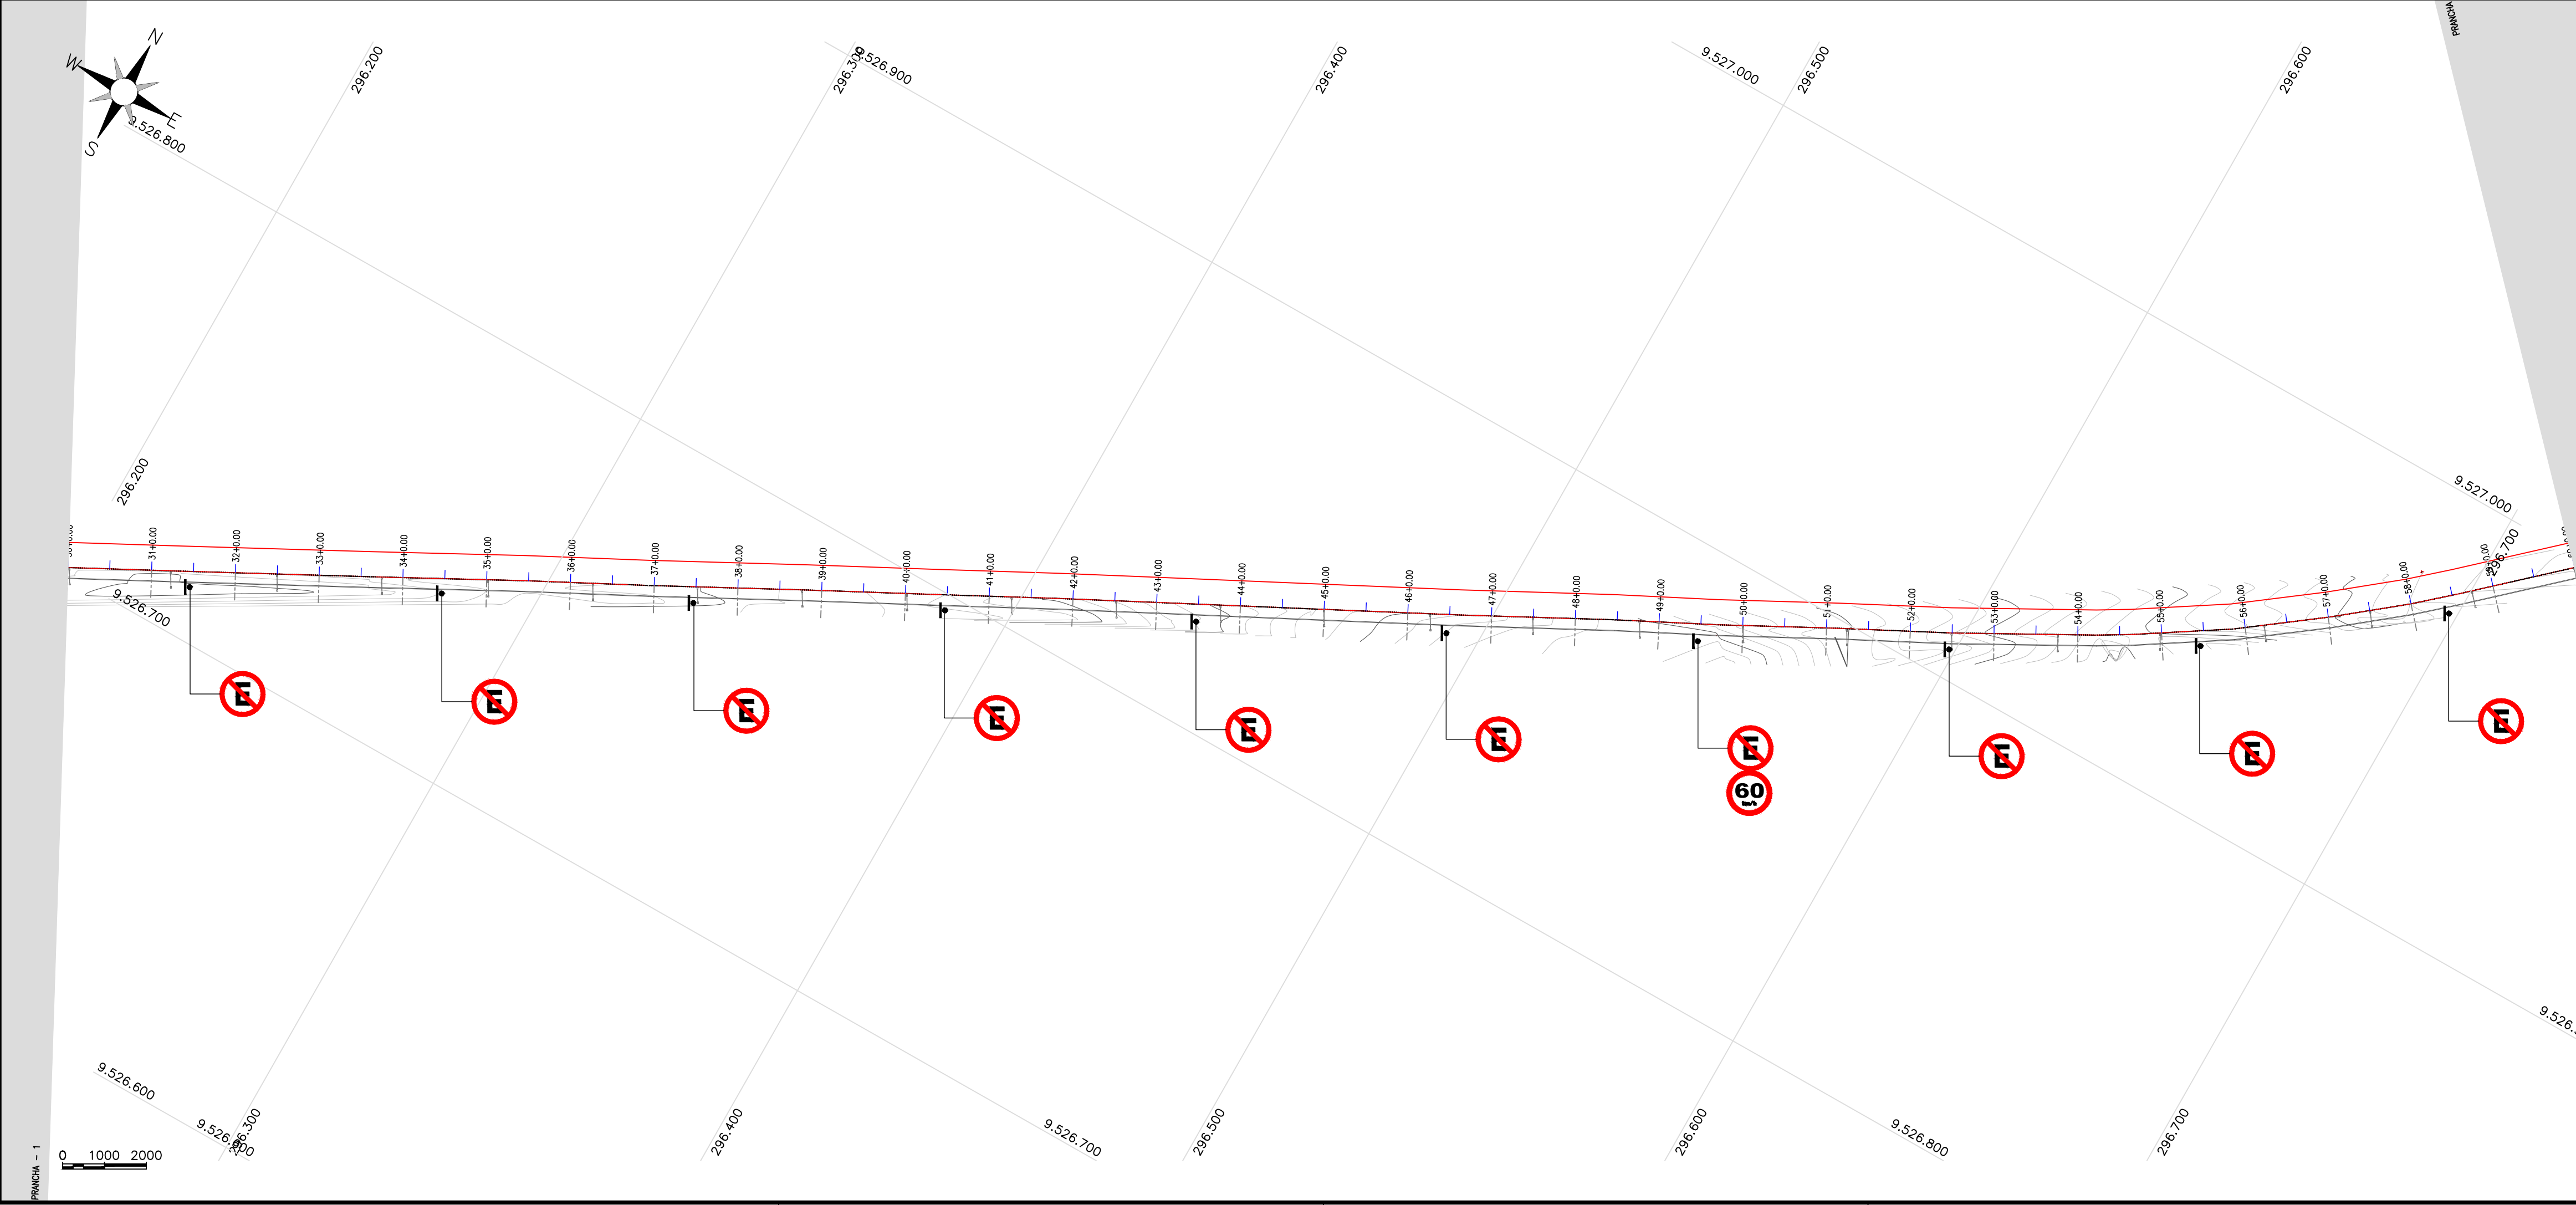


ARTICULAÇÃO:

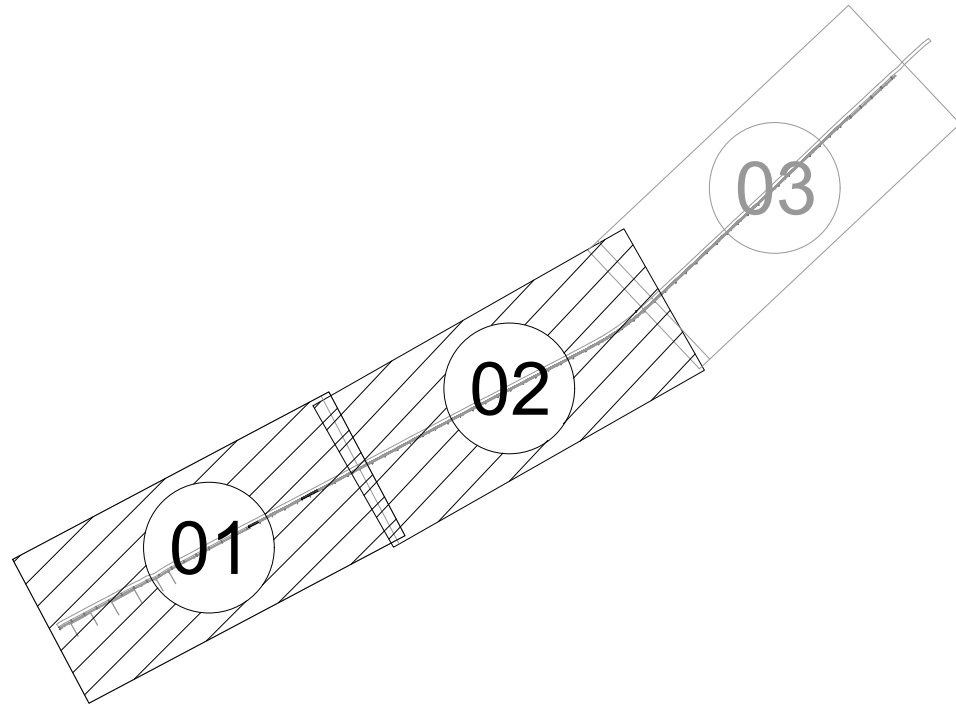

APROVAÇÃO:	
PROPRIETÁRIO	FISCALIZAÇÃO
PROJETISTA	
PREFEITURA MUNICIPAL DE GUARACIABA DO NORTE	
DESENHO	PRANCHAS
01/01	01 / 02
URBANIZAÇÃO DA ENTRADA DA CIDADE	
PROJETO DE SINALIZAÇÃO	
PLANTA BAIXA	
LOCAL:	GUARACIABA DO NORTE - CEARÁ
PROJETISTA:	ROBERTO BRIGIDO COELHO NUNES - ARQUITETO E URBANISTA - CAU Nº A 248386-1
PROPRIETÁRIO:	PREFEITURA MUNICIPAL DE GUARACIABA DO NORTE
DESENHISTA:	LUANA NUNES
ARQUIVO:	MUCAMBO VARZEA DOS ESPINHOS.rvt
ESCALA	1/1000
DATA:	DEZEMBRO/2021



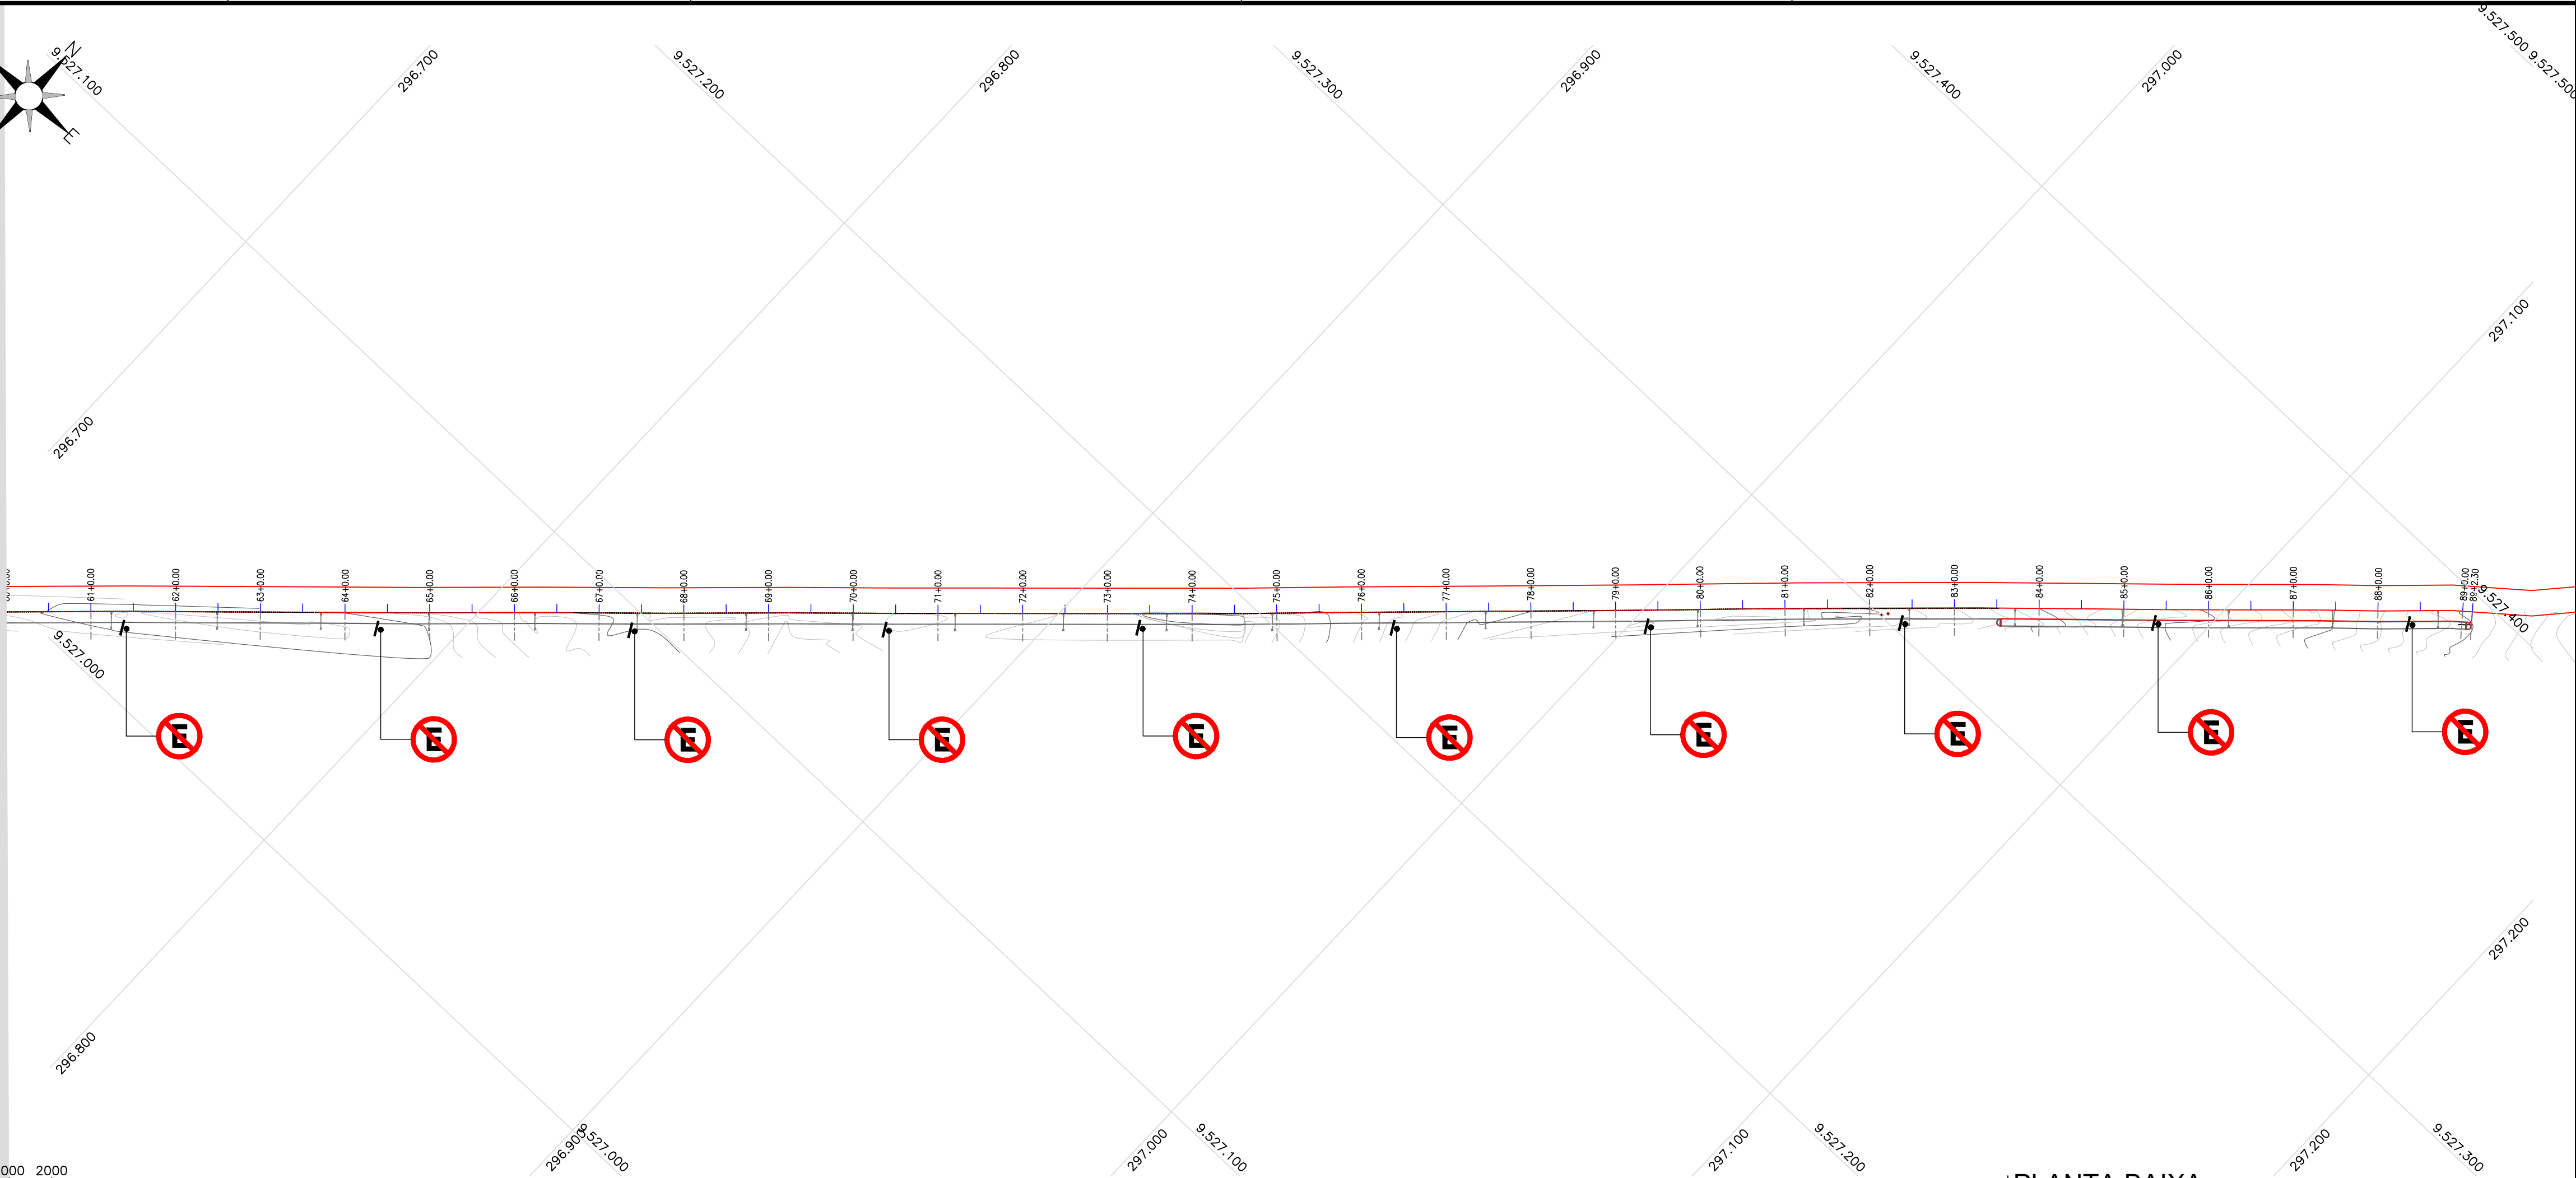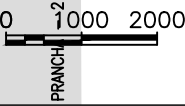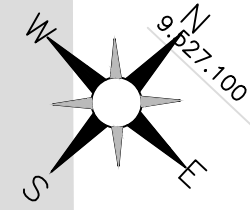

PLANTA BAIXA
1 : 1000

PLACAS REGULAMENTARES


PLACAS	CÓDIGO	DIMENSÕES (m)	QUANTIDADE (un)
	R - 6a	Ø = 0,50	30
	R - 19	Ø = 0,50	02

NOTA 1:


As Placas Regulamentares tem as seguintes características:

Diâmetro	- 0,50m	Fundo	- Branco
Tarja Circular e Diagonal	- 0,07m	Tarja	- Vermelha
		Símbolo	- Preto
		Letra	- Preto
		Verso	- Preto


ARTICULAÇÃO:

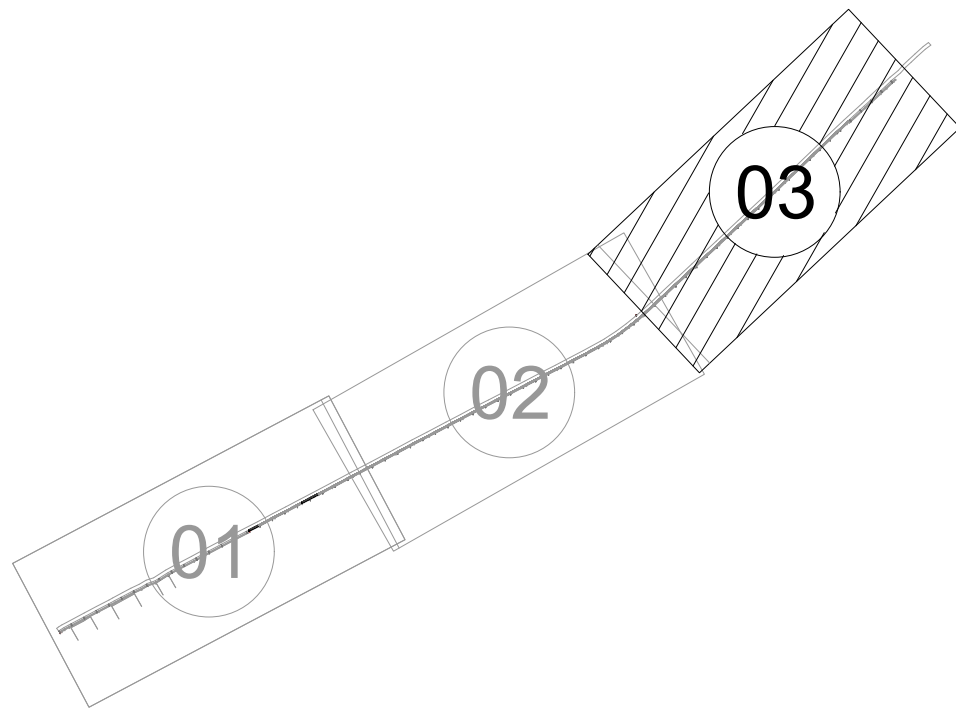

PERFIL 01:

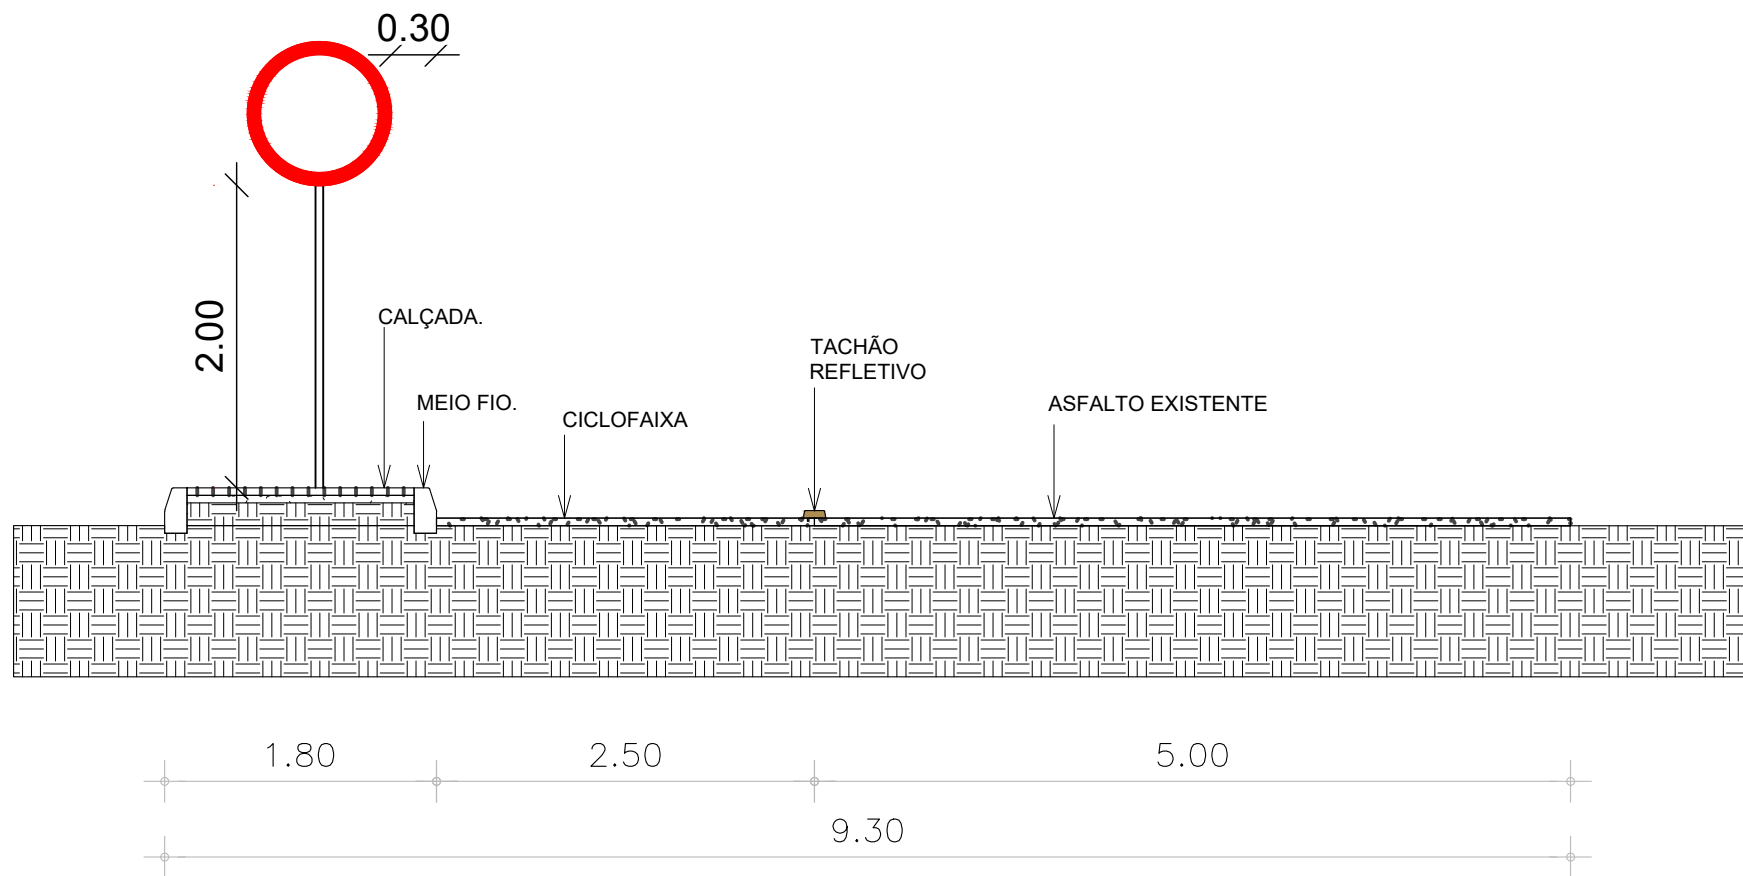

PERFIL 02:

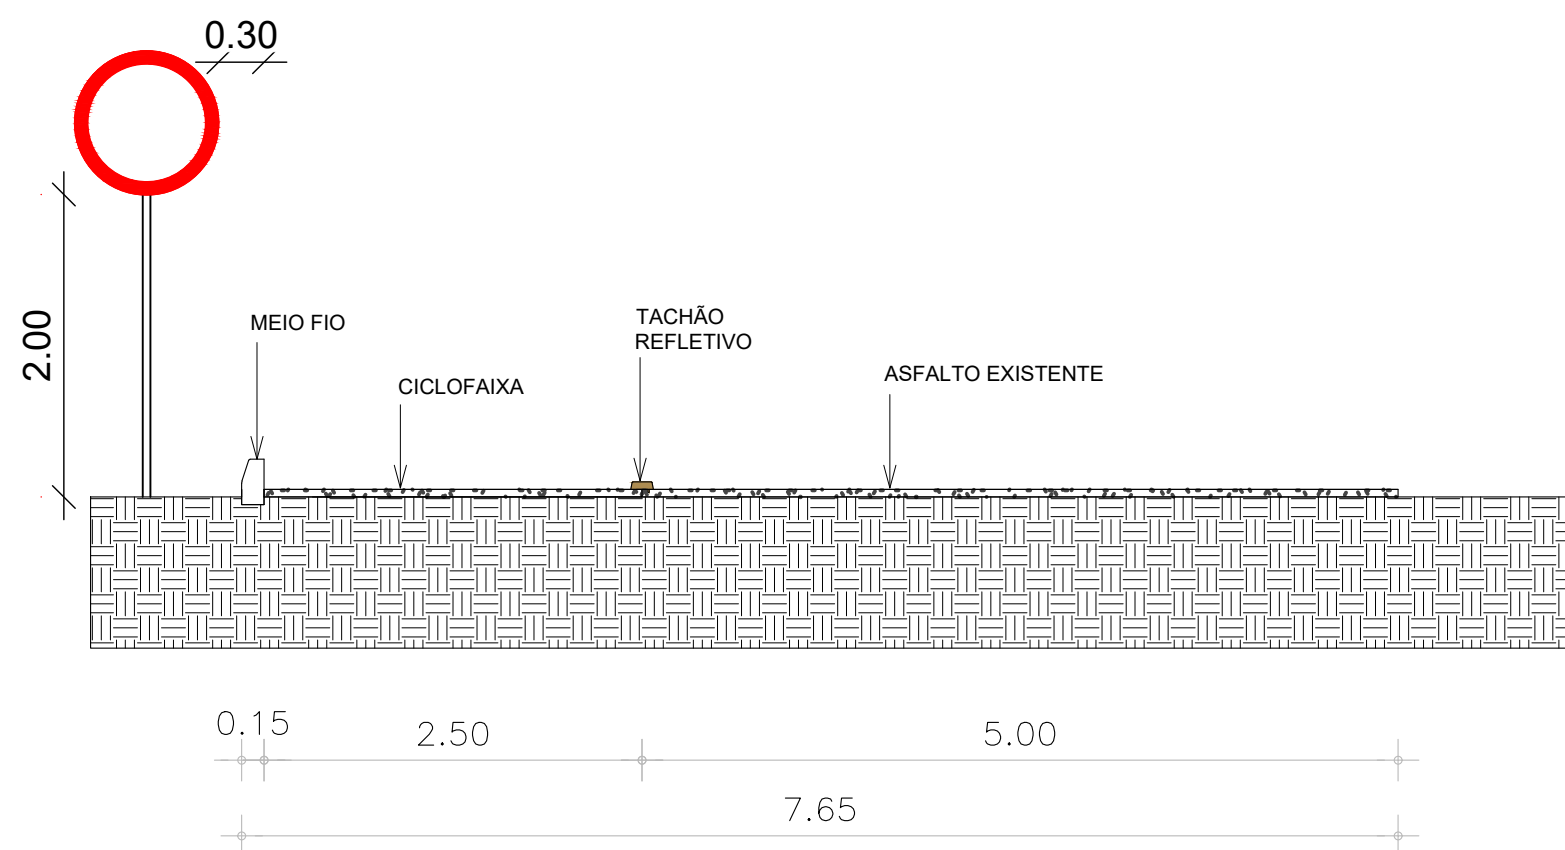

DETALHES CONSTRUTIVOS
1 : 50

APROVAÇÃO:

PROPRIETÁRIO	FISCALIZAÇÃO
	PROJETISTA

 JOTA BARROS PROJETOS RUA TABULEIRO, ANEXO 02 - CID. NO. 135 - FONE: (085) 3303-1000 E-MAIL: contato@jotaprojetos.com.br www.jotaprojetos.com.br	PREFEITURA MUNICIPAL DE GUARACIABA DO NORTE		DESENHO	PRANCHA N°
			01/01	02 / 02
	URBANIZAÇÃO DA ENTRADA DA CIDADE			
	PROJETO DE SINALIZAÇÃO			
PLANTA BAIXA E DETALHES CONSTRUTIVOS				
LOCAL:	GUARACIABA DO NORTE - CEARÁ			
PROJETISTA:	ROBERTO BRIGIDO COELHO NUNES - ARQUITETO E URBANISTA - CAU N° A 248366-1			ESCALA
PROPRIETÁRIO:	PREFEITURA MUNICIPAL DE GUARACIABA DO NORTE			INDICADA
DESENHISTA:	LUANA NUNES			DATA:
ARQUIVO:	MUCAMBO VARZEA DOS ESPINHOS.rvt			DEZEMBRO/2021
 Governo Municipal				

